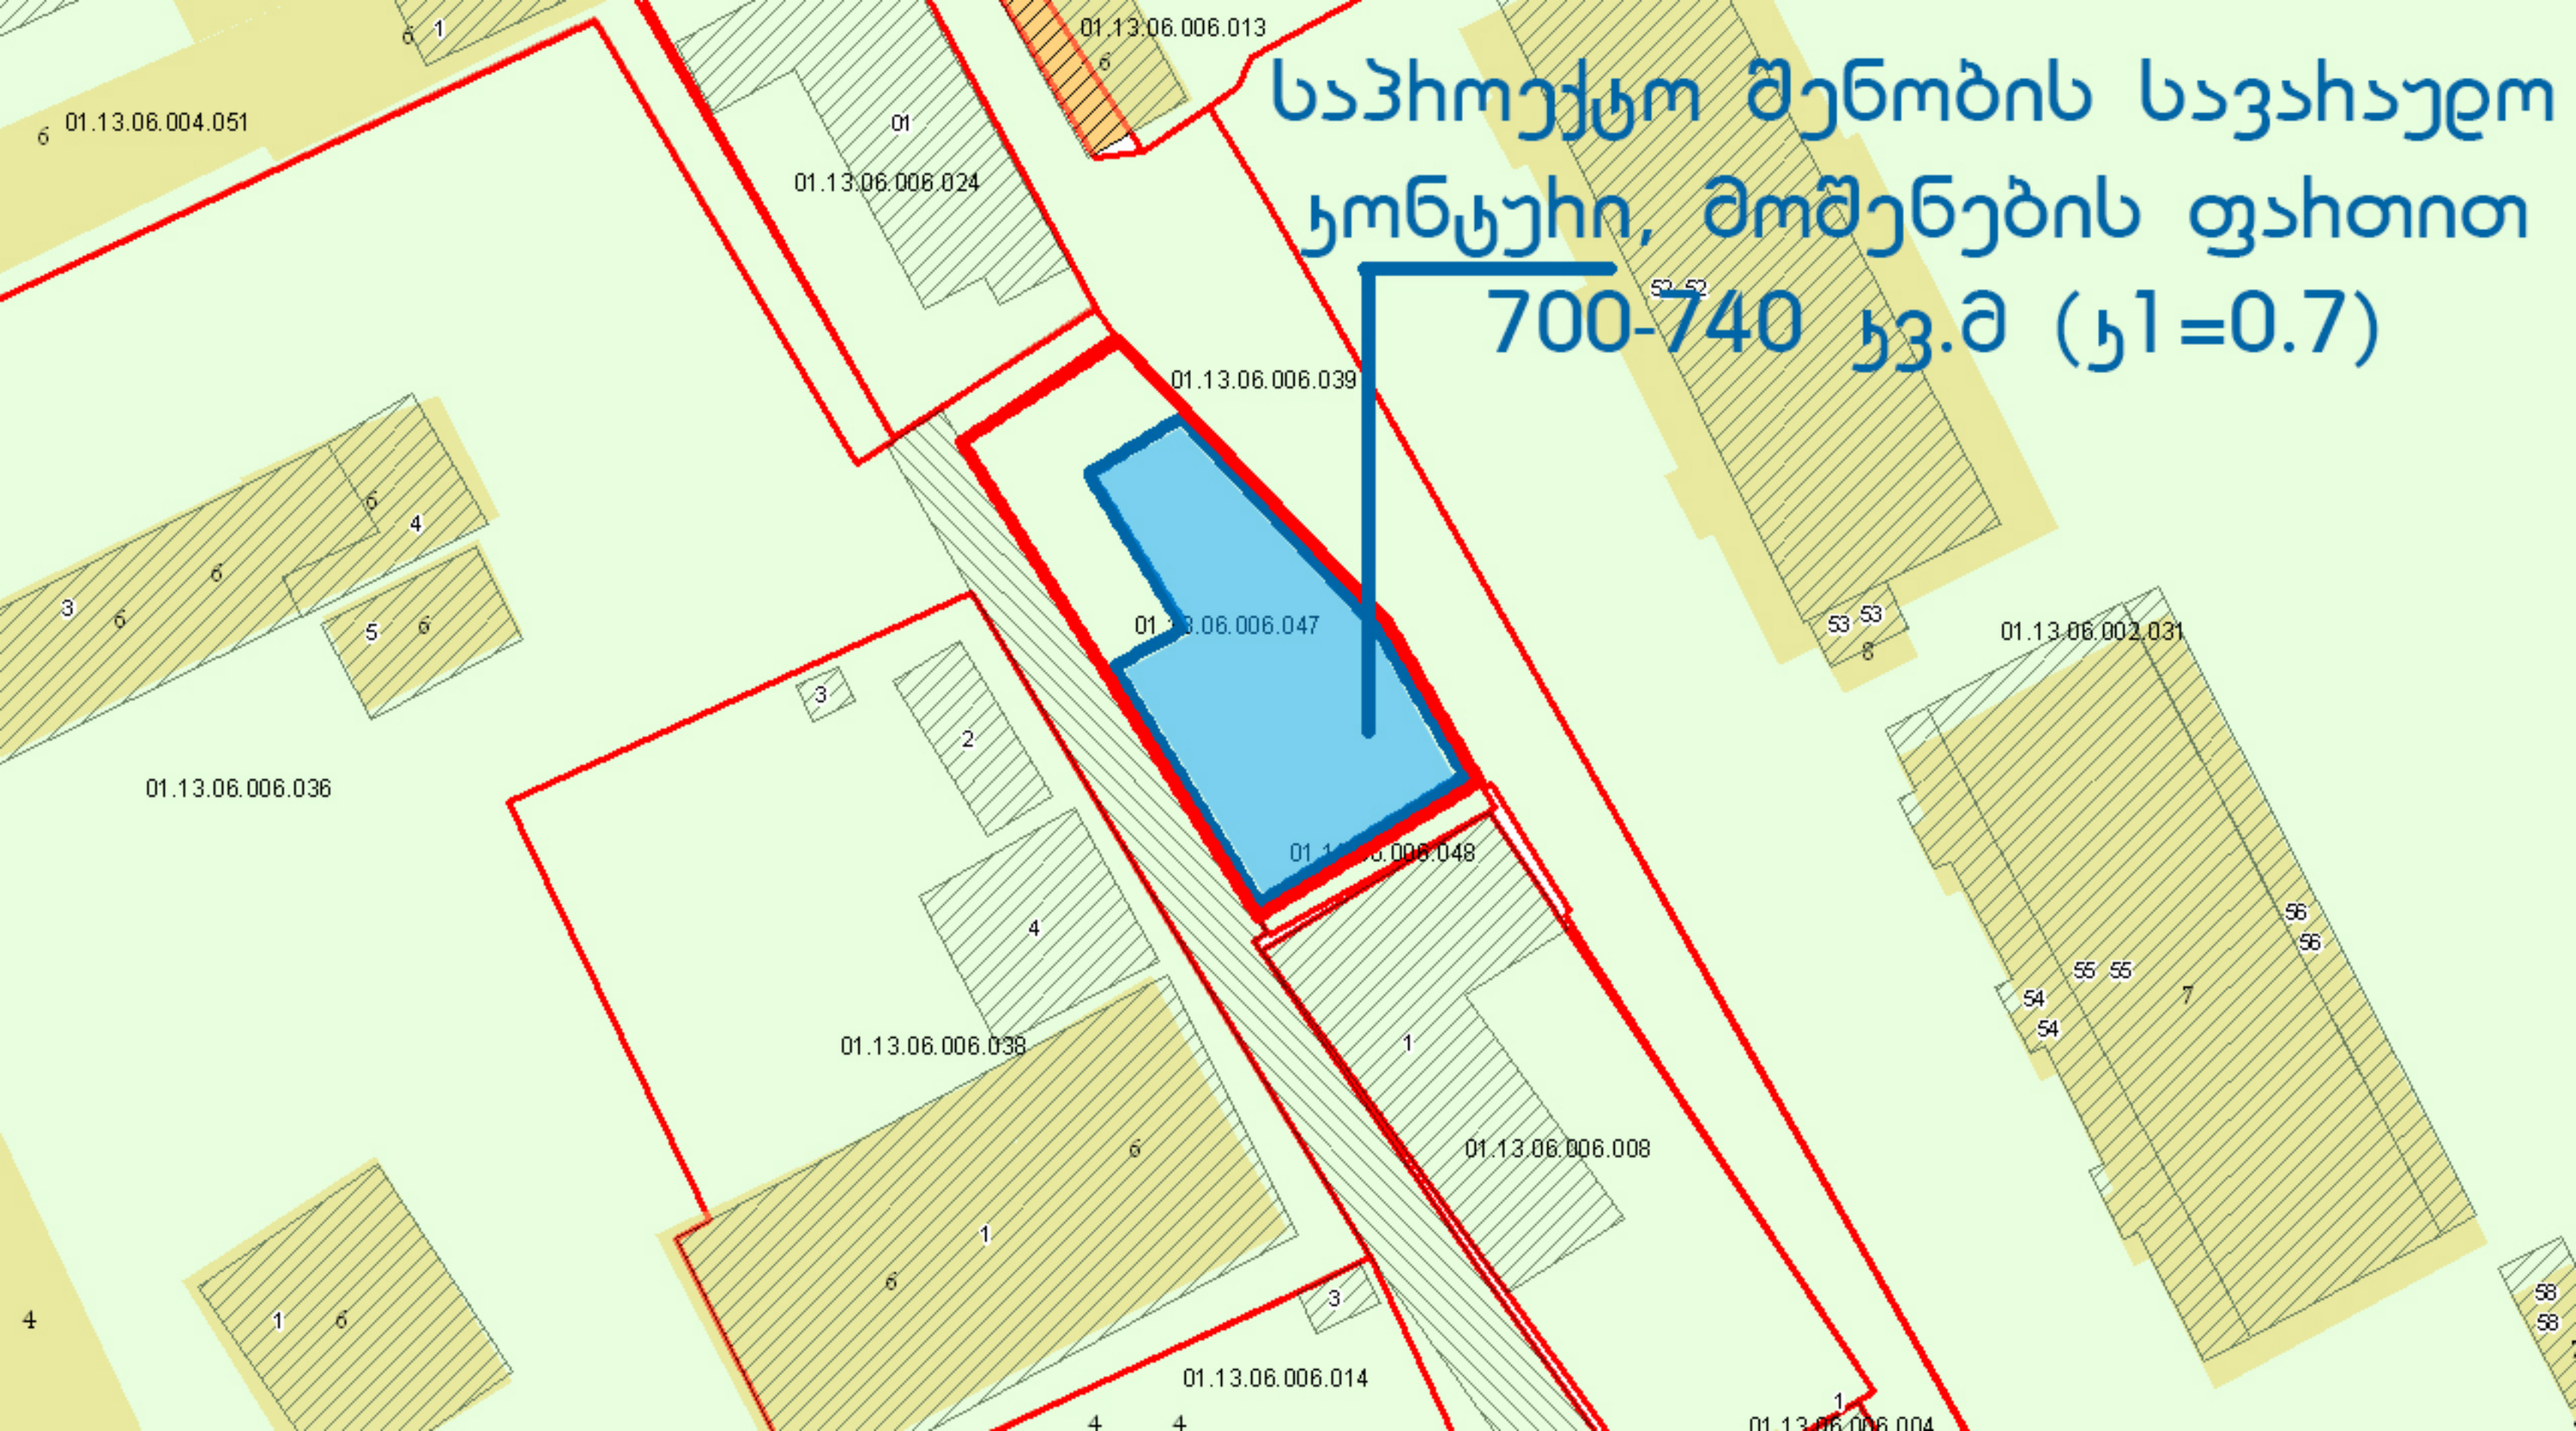
საპროექტო შენობის სავარაუდო
კონტური, მოშენების ფართით
700-740 კვ.მ (კ1=0.7)
01.13.06.004.051
01.13.06.006.013
01.13.06.006.024
01.13.06.006.039
01.13.06.006.047
01.13.06.006.048
01.13.06.006.036
01.13.06.006.038
01.13.06.006.008
01.13.06.006.014
01.13.06.002.031