ფასადი ღერძებში 1-5
მ. 1:100

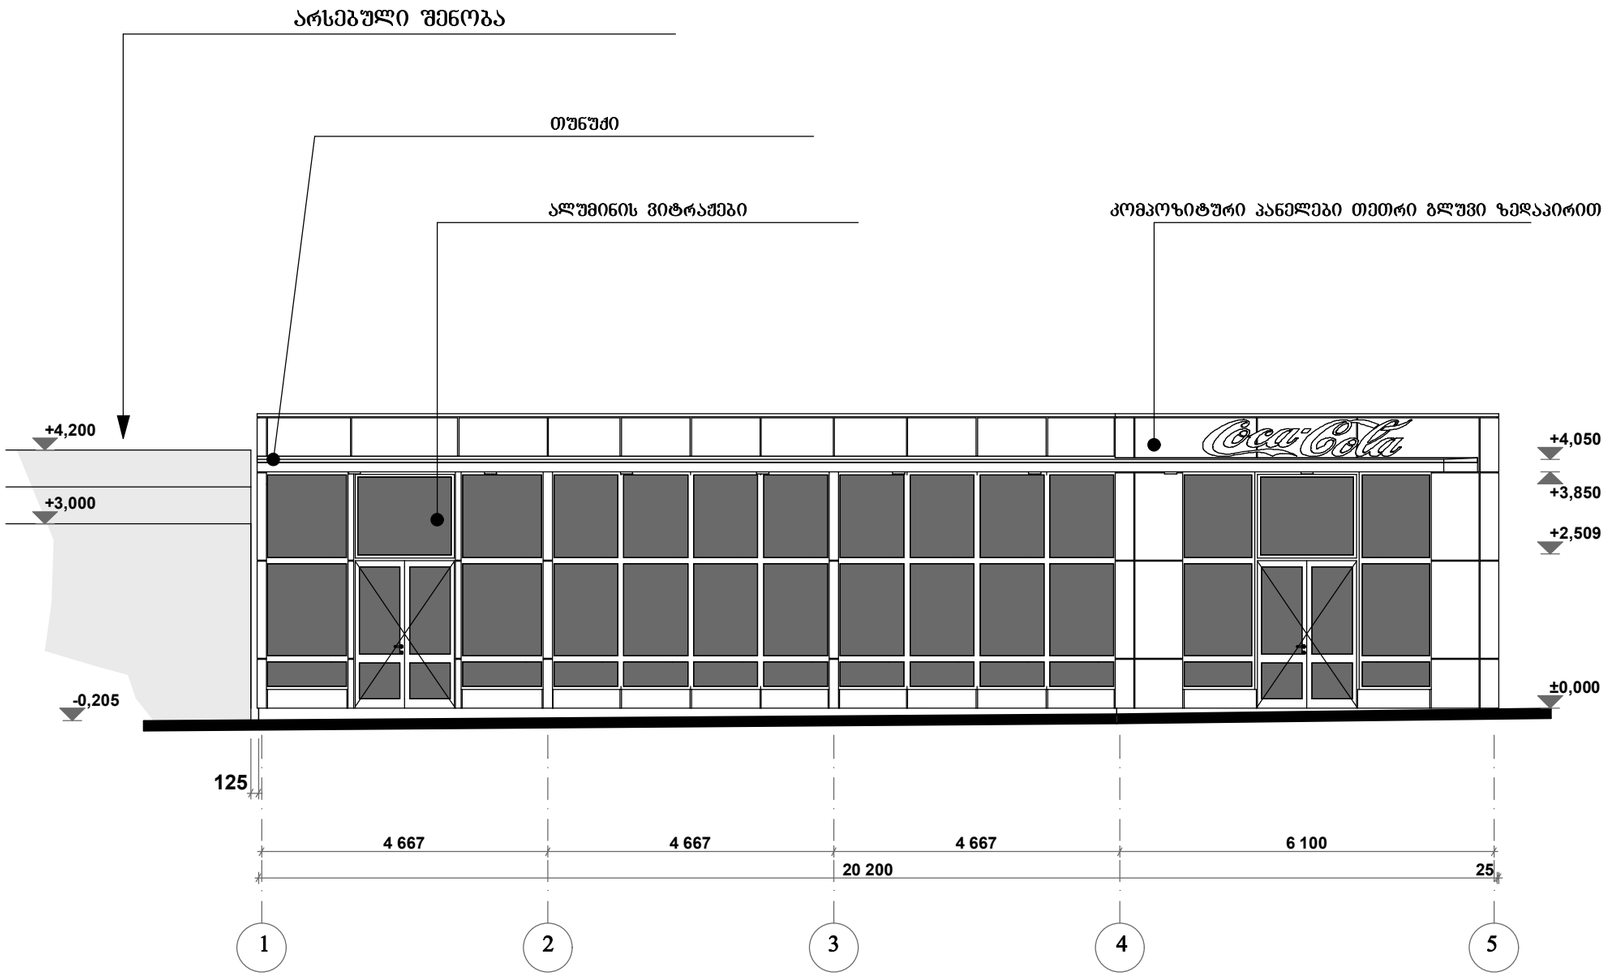

დირექტორი		გ. დემეტრაშვილი	ქ. თბილისი, ა. წერეთლის გამზირი № 114	სტადია	ფურცელი
პრ. მთ. არქ		ა. ლომთათიძე		პრ.	
პრ. ავტორი		ა. ლომთათიძე			
შეასრულა		ა. ლომთათიძე	ფასადი	შ.პ.ს. „G & T"	
კონსტრუქტორი					

Print to PDF without this message by purchasing novaPDF (http://www.novapdf.com/)

ფასადი ღერძებში ა-გ
მ. 1:100

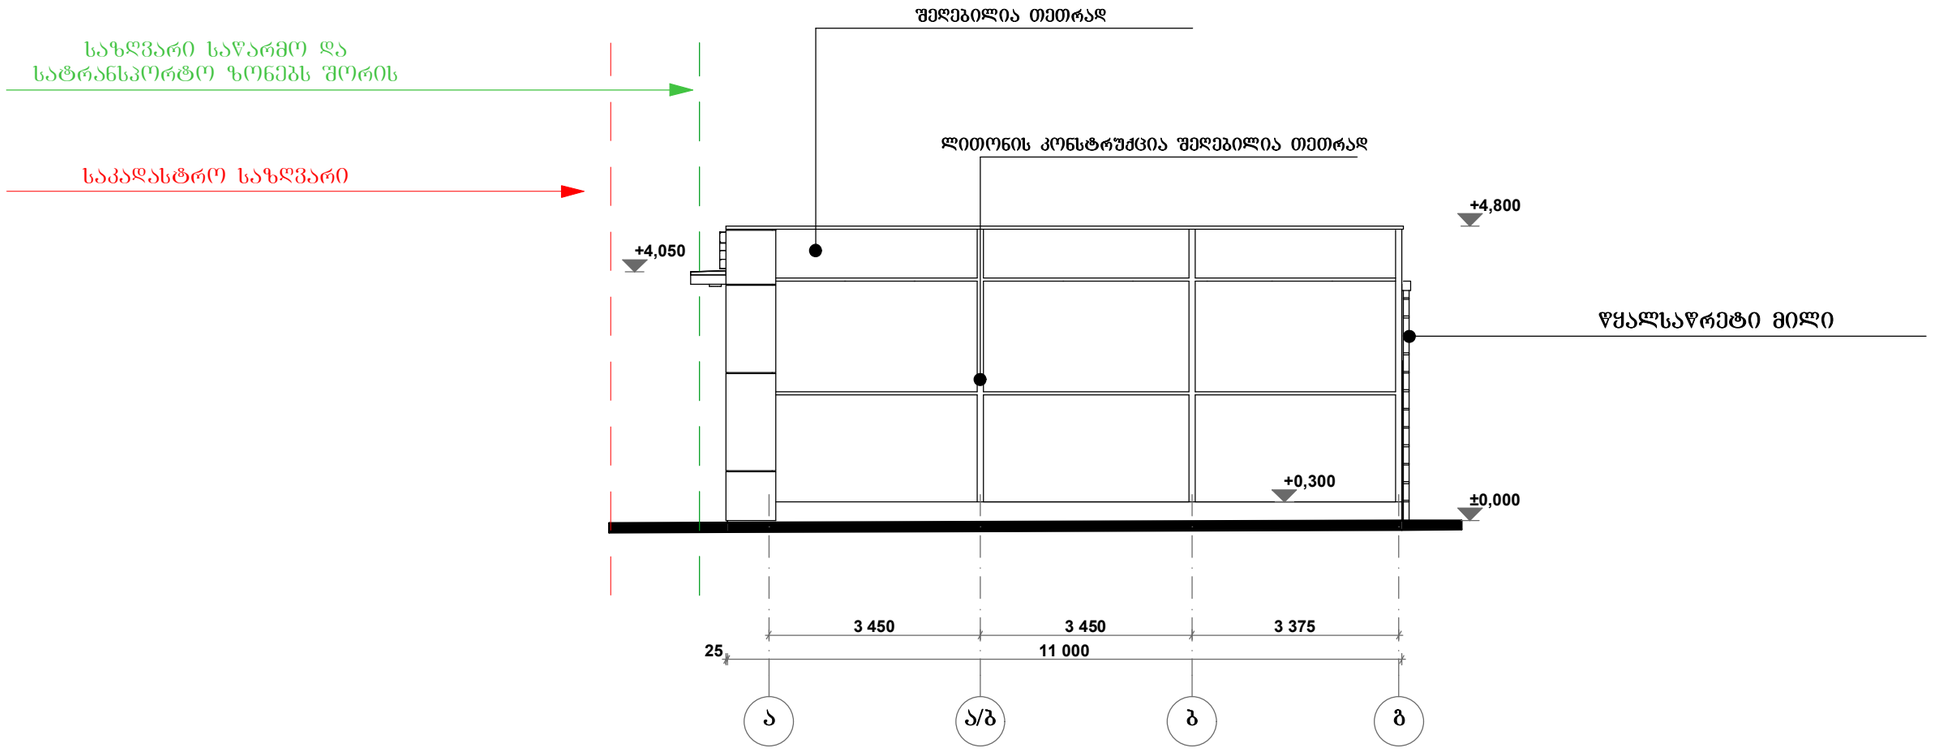

დირექტორი		ბ. დემეტრაშვილი	ქ. თბილისი, ა. წერეთლის გამზირი № 114	სტადია	ფურცელი
პრ. მთ. არქ		ა. ლომთათიძე		პრ.	
პრ. ავტორი		ა. ლომთათიძე			
შესრულა		ა. ლომთათიძე	ფასადი	შ.პ.ს. „G & T"	
კონსტრუქტორი					

Print to PDF without this message by purchasing novaPDF (http://www.novapdf.com/)

ფასადი ღერძებში 5-1
მ. 1:100

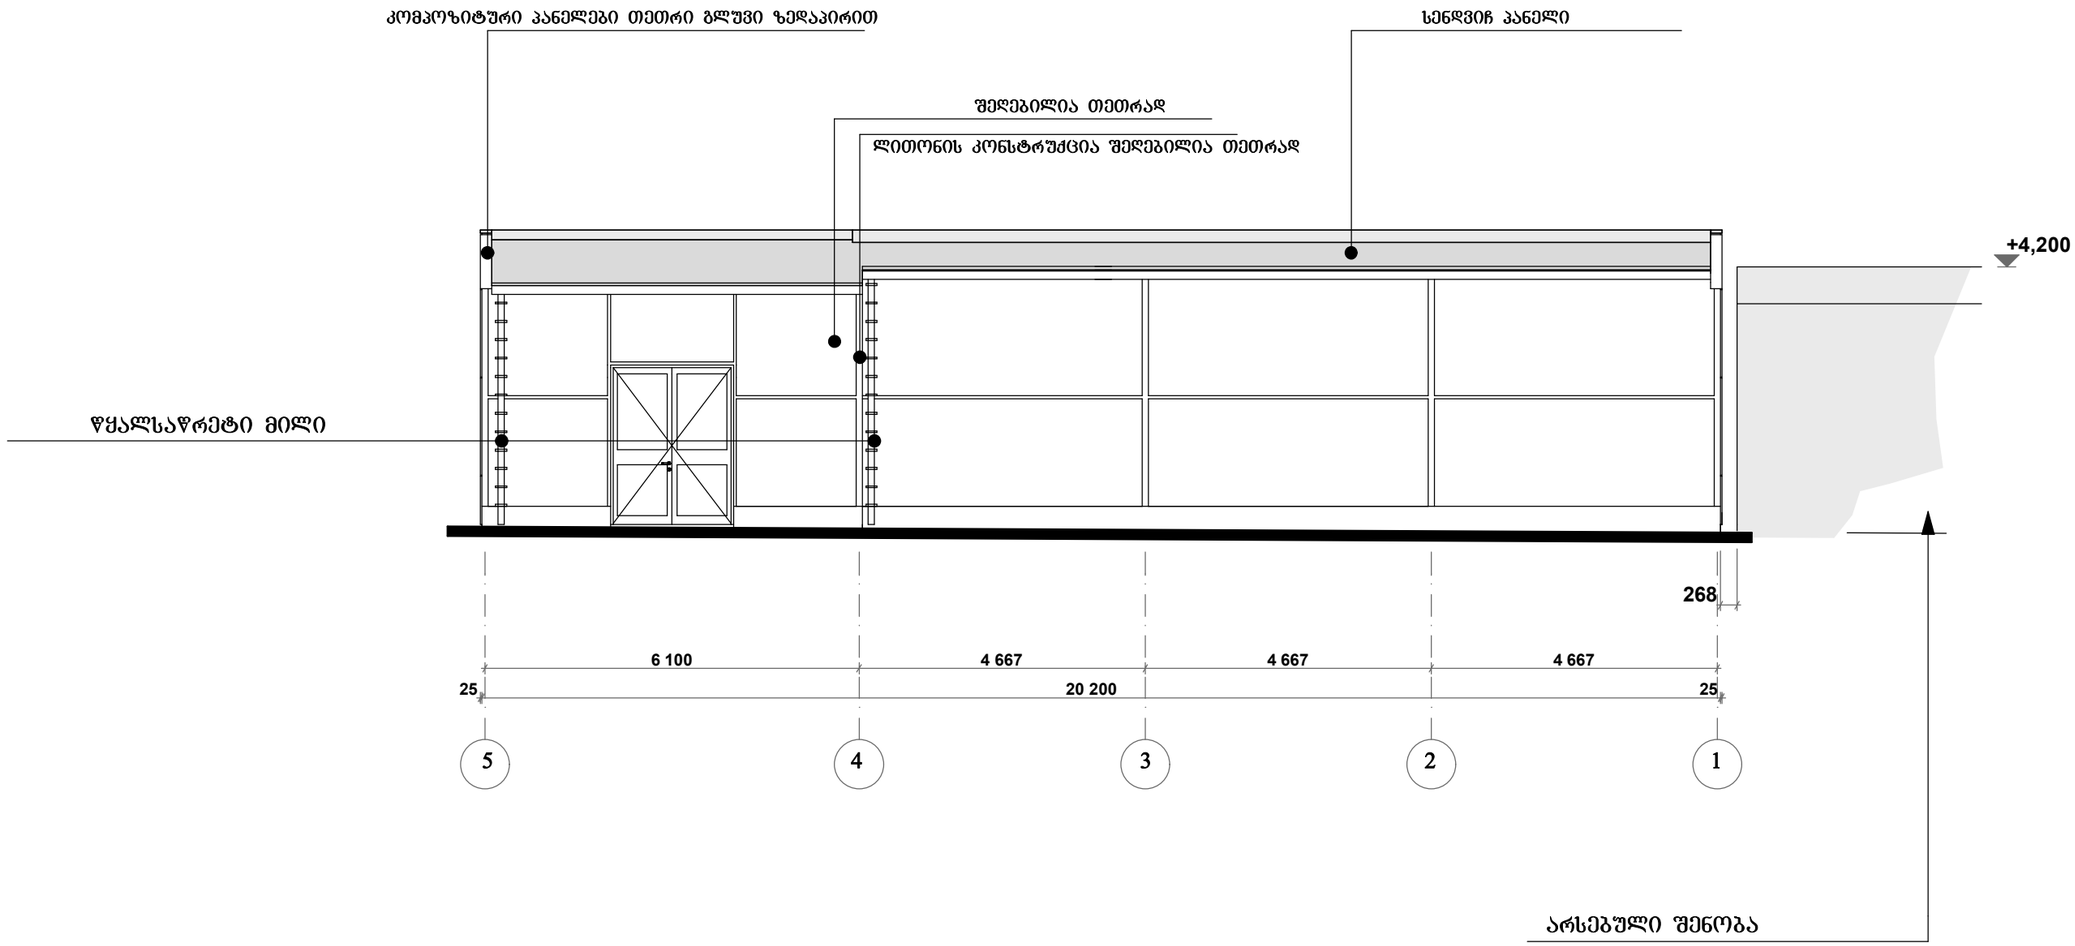

დირექტორი		გ. დემეტრაშვილი	ქ. თბილისი, ა. ფერეთლის გამზირი № 114	სტადია	ფურცელი
პრ. მთ. არქ		ა. ლომთათიძე		პრ.	
პრ. ავტორი		ა. ლომთათიძე		შ.პ.ს. „G & T"	
შემსრულა		ა. ლომთათიძე	ფასადი		
კონსტრუქტორი					

Print to PDF without this message by purchasing novaPDF (http://www.novapdf.com/)

ფასადი ღერძებში გ-ა
მ. 1:100

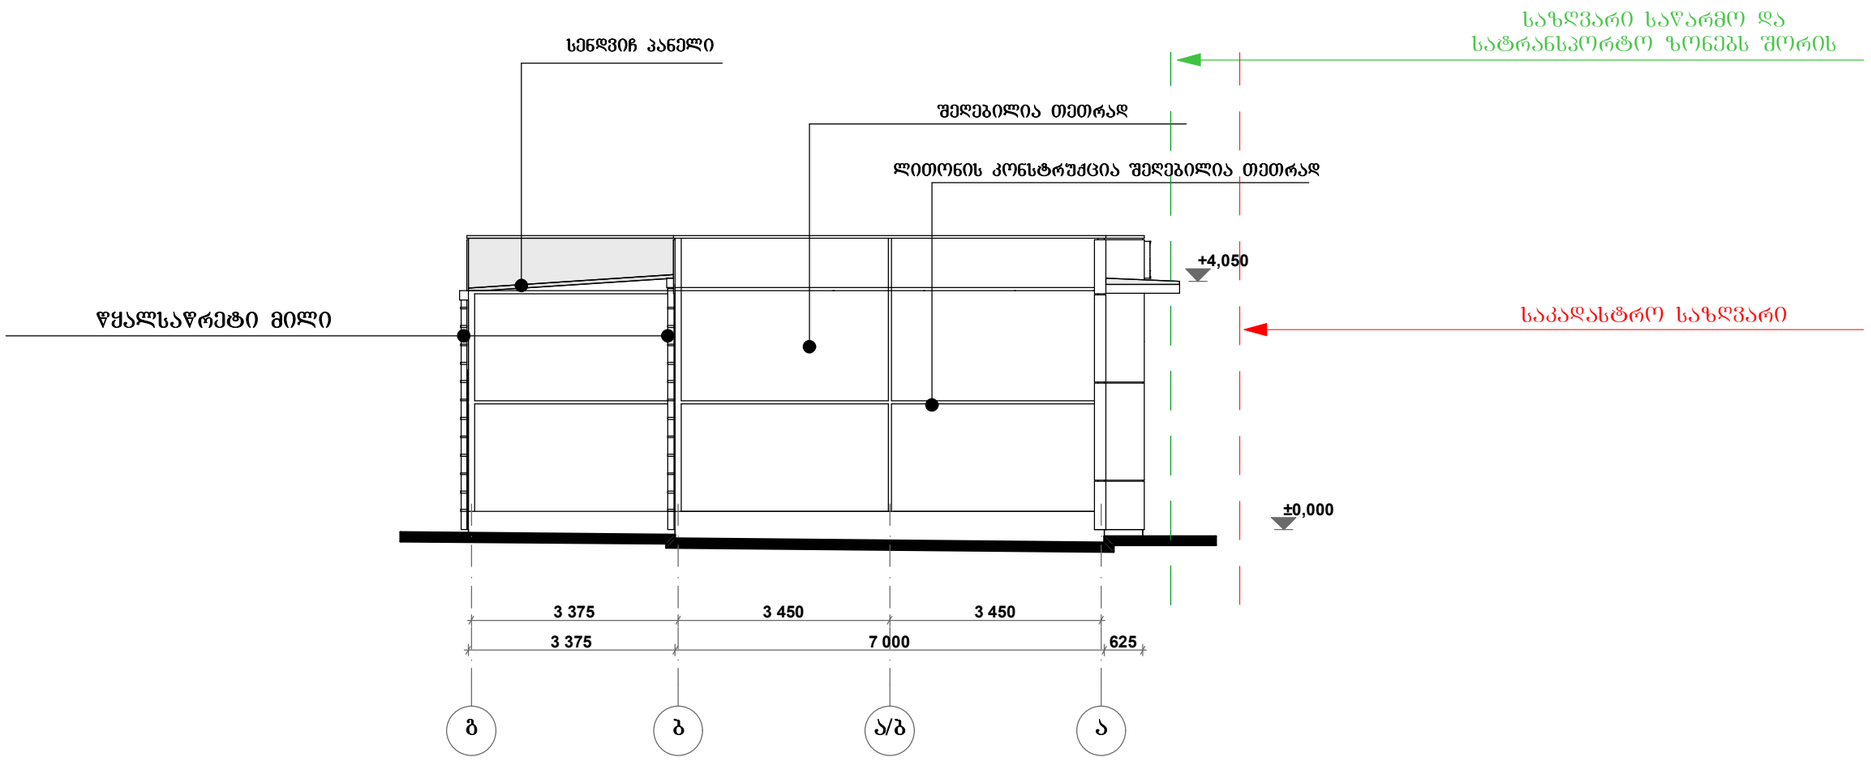

დირექტორი		გ. დემეტრაშვილი	ქ. თბილისი, ა. წერეთლის გამზირი № 114	სტადია	ფურცელი
პრ. მთ. არქ		ა. ლომთათიძე		პრ.	
პრ. ავტორი		ა. ლომთათიძე		შ.პ.ს. „G & T"	
შეასრულა		ა. ლომთათიძე	ფასადი		
კონსტრუქტორი					

Print to PDF without this message by purchasing novaPDF (http://www.novapdf.com/)