
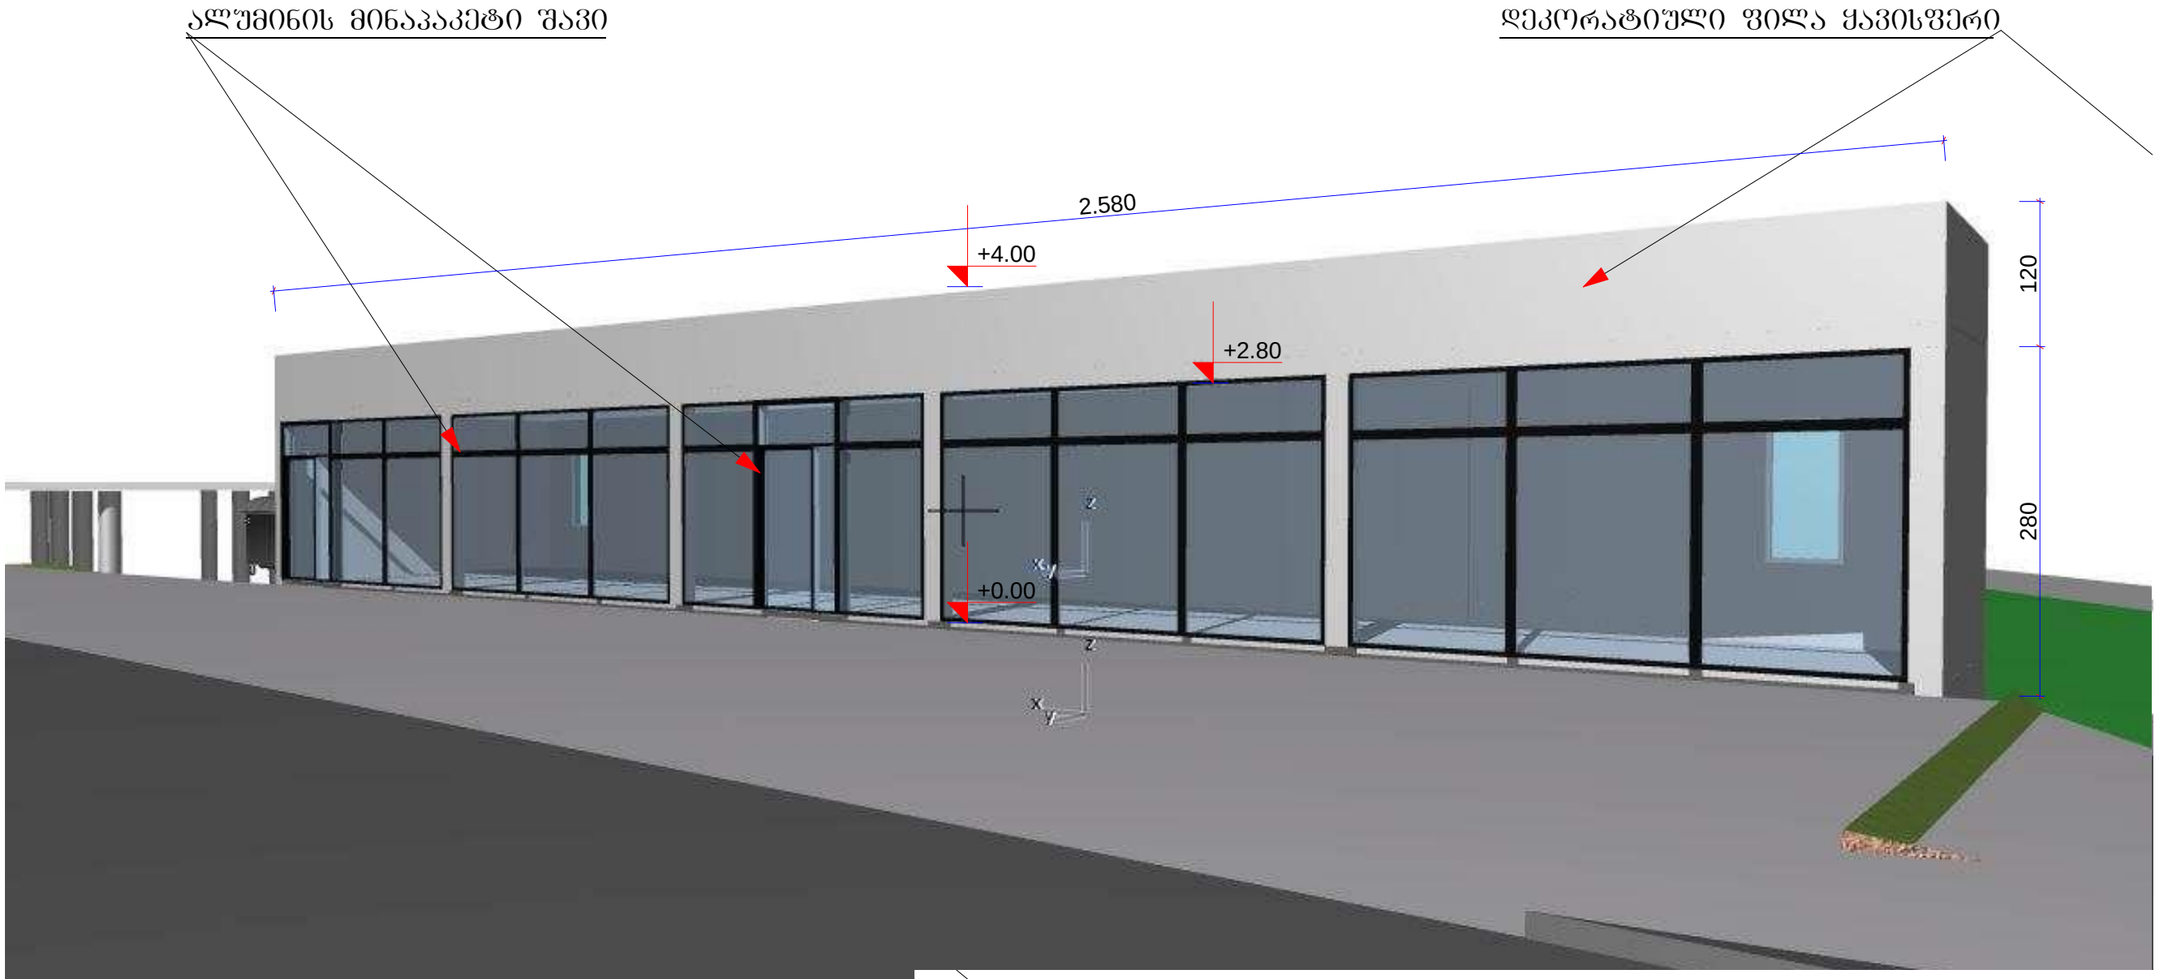


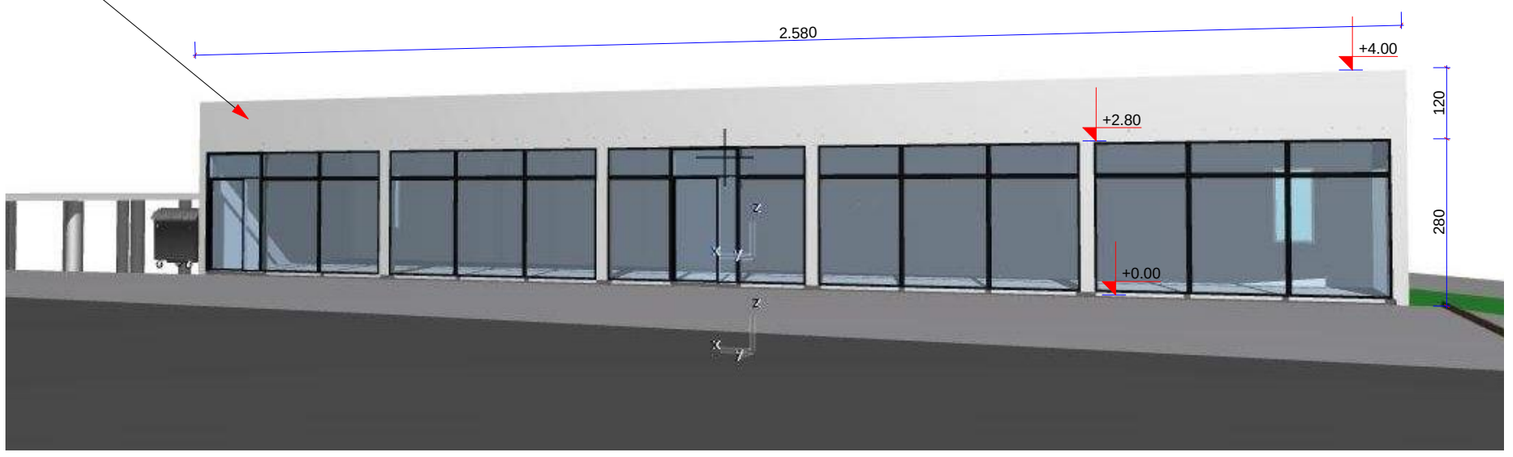

A-3	1-1	დამკვეთი: **მოძალაძე ხვიჩა ბერუაშვილი**		პროექტის დასახელება	**სავაჭრო ობიექტი** ქ. თბილისი, ზაკესი, ავჭალის ქუჩა №74		
პროექტის №							
დირექტორი		ა. კვეტენაძე		ნახაზი **ვიზუალიზაცია ფოტომონტაჟი**	თარიღი	10/06/14	არქიტექტურული ნაწილი
არქიტექტორი		მ. პაპუკაშვილი					
არქიტექტორი		ზ. ხაჩიძე		**შ.პ.ს. "კოდუ"** თბილისი, დიღომი, სამხედრო გზისა და ახმეტელის ქუჩის გაერთიანება ტელ: (+995) 599 555 574	მასშტაბი	სტადია	ინდექსი / ფურც.
კონსტრუქტორი					-	სტადია პროექტი	№ 15