
ალუმინის მინაპაკეტი შავი

დეკორატიული ფილა ყავისფერი

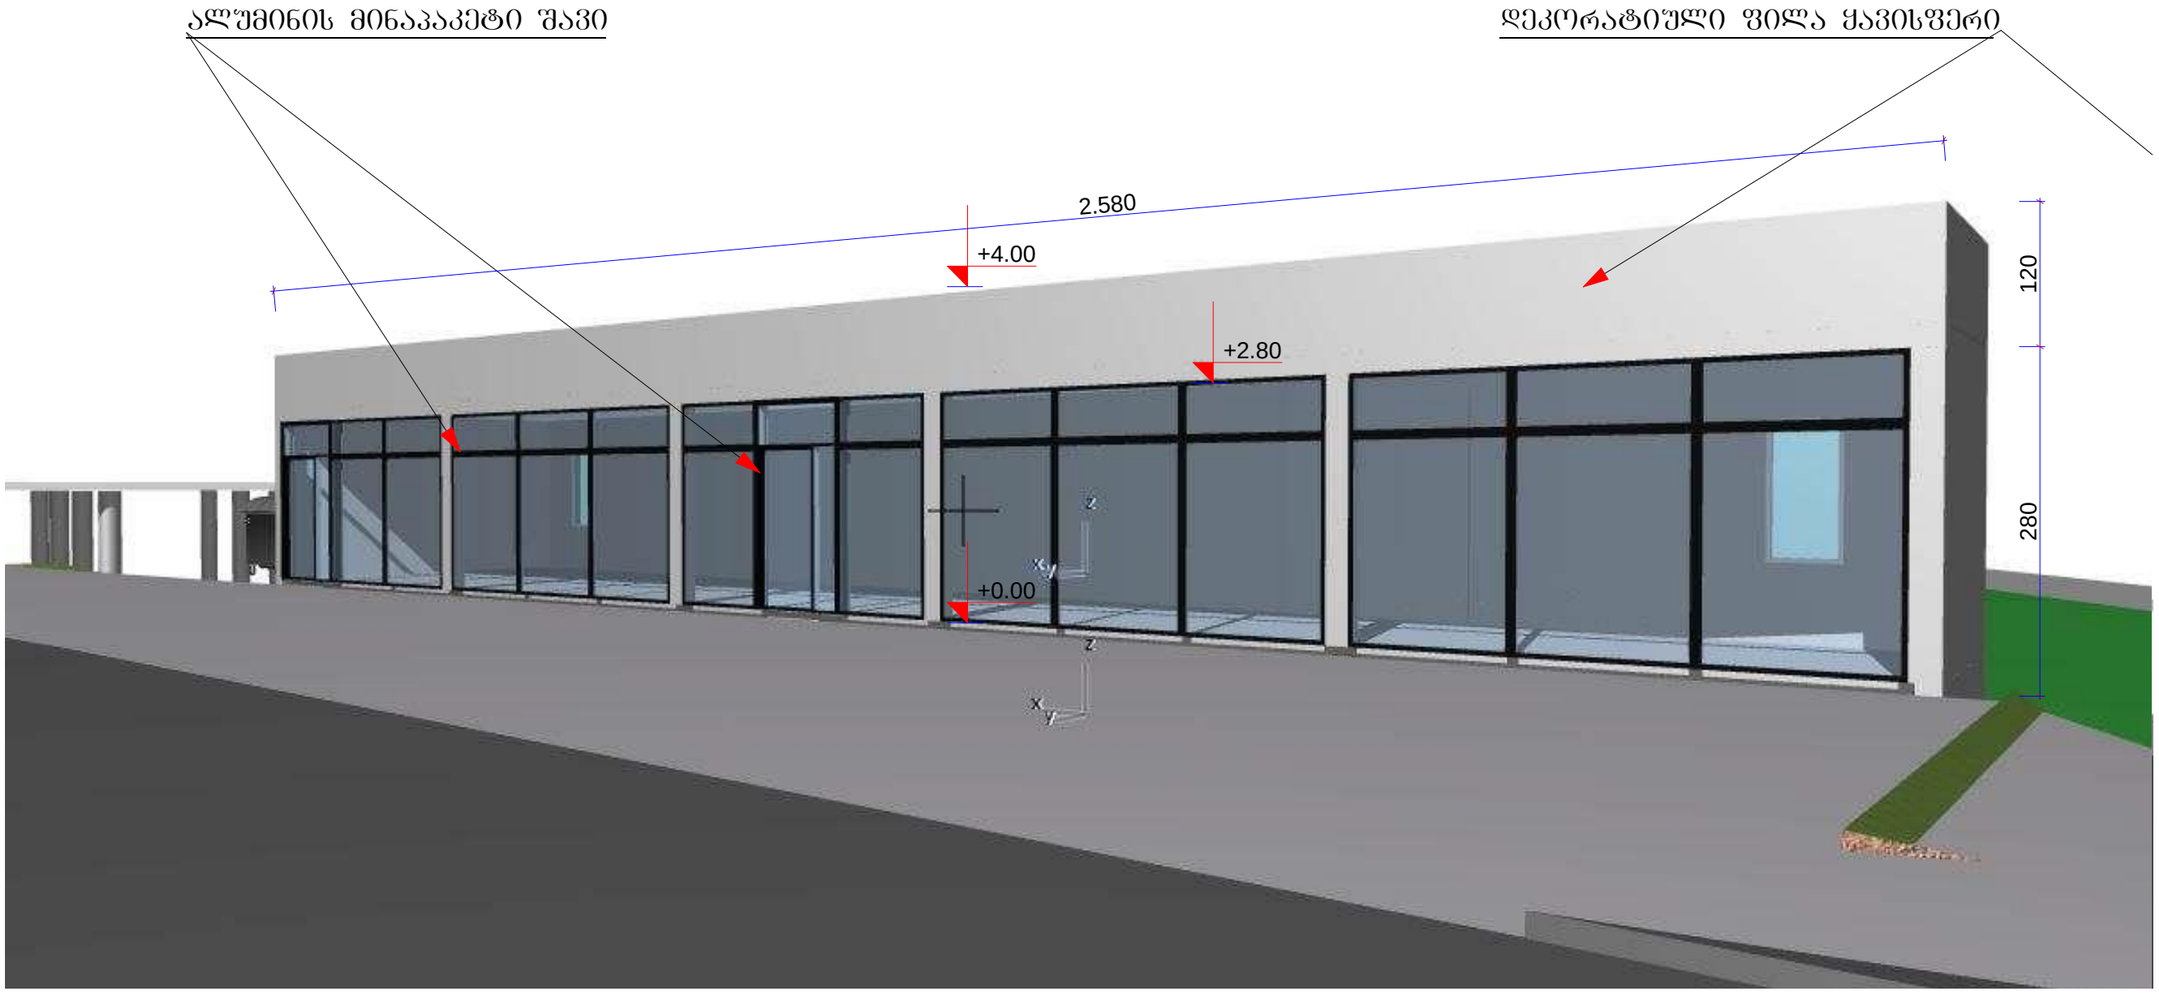



A-3	1-1 პროექტის №	დამკვეთი: მოძალაძე ხვიჩა ბერუაშვილი		პროექტის დასახელება	სავაჭრო ობიექტი ქ. ობილისი, ზაკესი, ავჭალის ჭიჩა №74		
დირექტორი		ა. კვეტენაძე		ნახაზი ვიზუალიზაცია ფოტომონტაჟი	თარიღი	10/06/14	არქიტექტურული ნაწილი
არქიტექტორი		მ. პაპუკაშვილი					
არქიტექტორი		ზ. ხაჩიძე		შ.პ.ს. "კოდუ" ობილისი, დიღომი, საჩხერო გზისა და ახმეტელის ჭიხის გაღაკვეთა ტელ: (+995) 599 555 574	მასშტაბი	სტადია	ინდექსი ფურც.
კონსტრუქტორი					-	სტადია პროექტი	№ 15