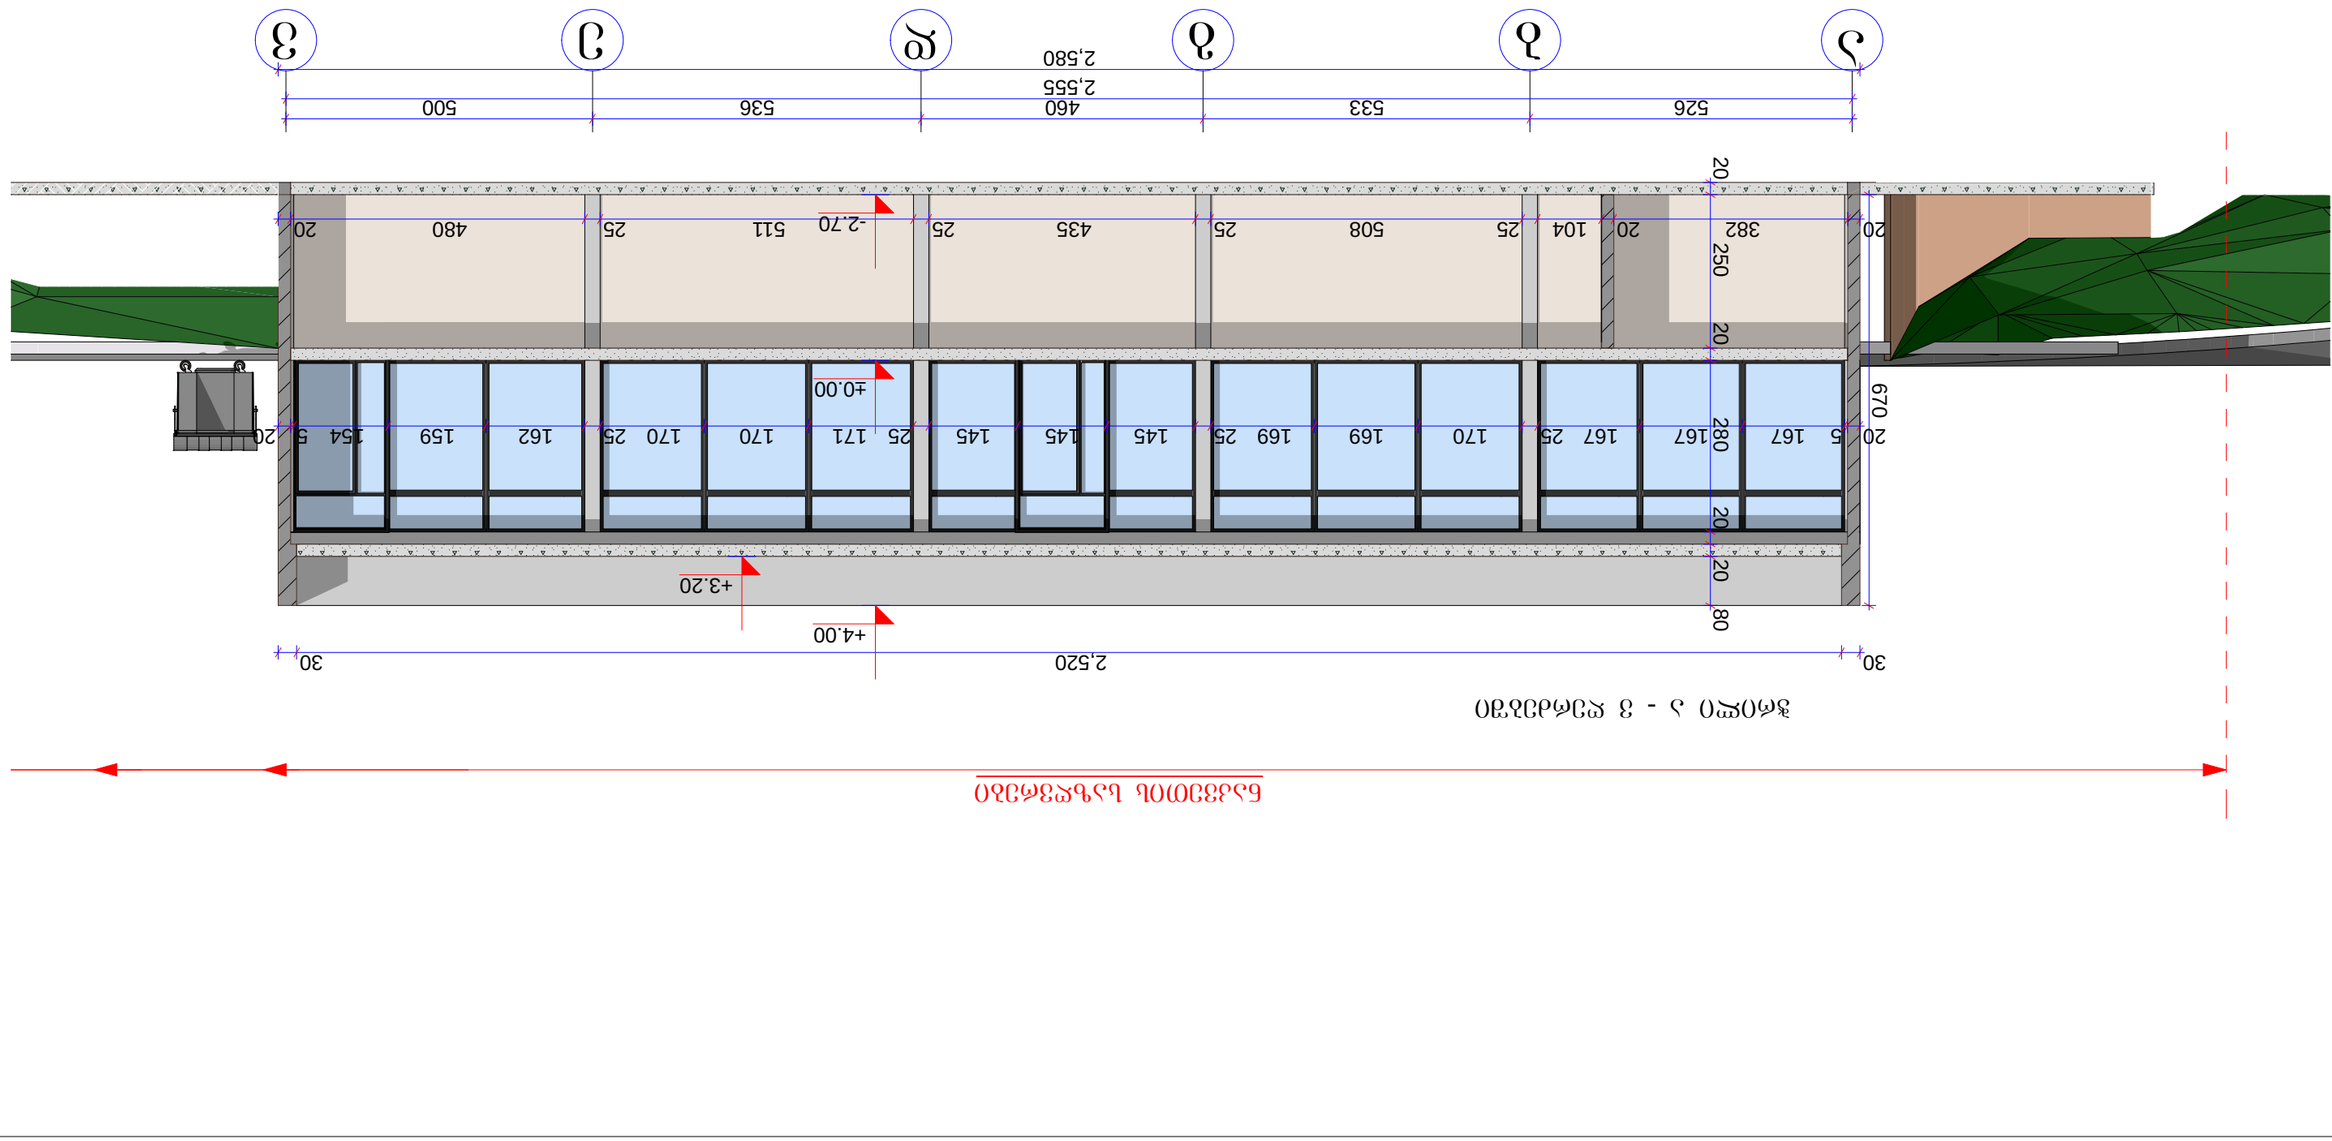

526 533 460 536 500 2,555

2,580

30 2,520 30 670
20 5 167 167 167 25 170 169 169 25 145 145 145 25 171 170 170 25 162 159 154 5 20 20 250 20 280 20 20 80

20 382 20 104 25 508 25 435 25 511 25 480 20

+4.00

±0.00

-2.70

+3.20

a b g d e v

ჭრილი ა - ვ ღერძებში

ნაკვეთის საზღვრები

დირექტორი

კონსტრუქტორი სტადია პროექტი

მასშტაბი სტადია ინდექსი ფურც.

თარიღი

ნახაზი A-3 პროექტის #

1-1 დამკვეთი: პროექტის დასახელება
არქიტექტურული
ნაწილი

1:100

შ.პ.ს. "კოდუ" არქიტექტორი

კ. კვეტენაძე არქიტექტორი თბილისი, დიღომი, სამხედრო გზისა და ახმეტელის ქუჩის გადაკვეთა ტელ: (+995) 599 555 574

სავაჭრო ობიექტი
ქ. თბილისი, zahesi, ავჭალის ქუჩა #74

ზ. ხაჩიძე მ. პაპუკაშვილი 21/04/13

moqalaqe ხვიჩა ბერუაშვილი

ჭრილი
ა - ვ ღერძებში

9

30

18

138 273 325 20 300 20 20 280 20 325 20 100 180 120

-0.10 0,00=500,686

+3.20

+3.80

+2.80

+3.60

+1.00

+2.80

-3.45

606

+500.652+500.732 +500.596

+497.388 +497.317 +497.496

+0.05 220 105

ჭრილი 2-1 ღერძებში

2 1

ნაკვეთის საზღვრები

384

დირექტორი

კონსტრუქტორი სტადია პროექტი

მასშტაბი სტადია ინდექსი ფურც.

თარიღი

ნახაზი A-3 პროექტის #

1-1 დამკვეთი: პროექტის დასახელება
არქიტექტურული
ნაწილი

1:100

შ.პ.ს. "კოდუ" არქიტექტორი

კ. კვეტენაძე არქიტექტორი თბილისი, დიღომი, სამხედრო გზისა და ახმეტელის ქუჩის გადაკვეთა ტელ: (+995) 599 555 574

სავაჭრო ობიექტი
ქ. თბილისი, zahesi, ავჭალის ქუჩა #74

ზ. ხაჩიძე მ. პაპუკაშვილი 21/04/13

moqalaqe ხვიჩა ბერუაშვილი

ჭრილი
2 - 1 ღერძებში

10