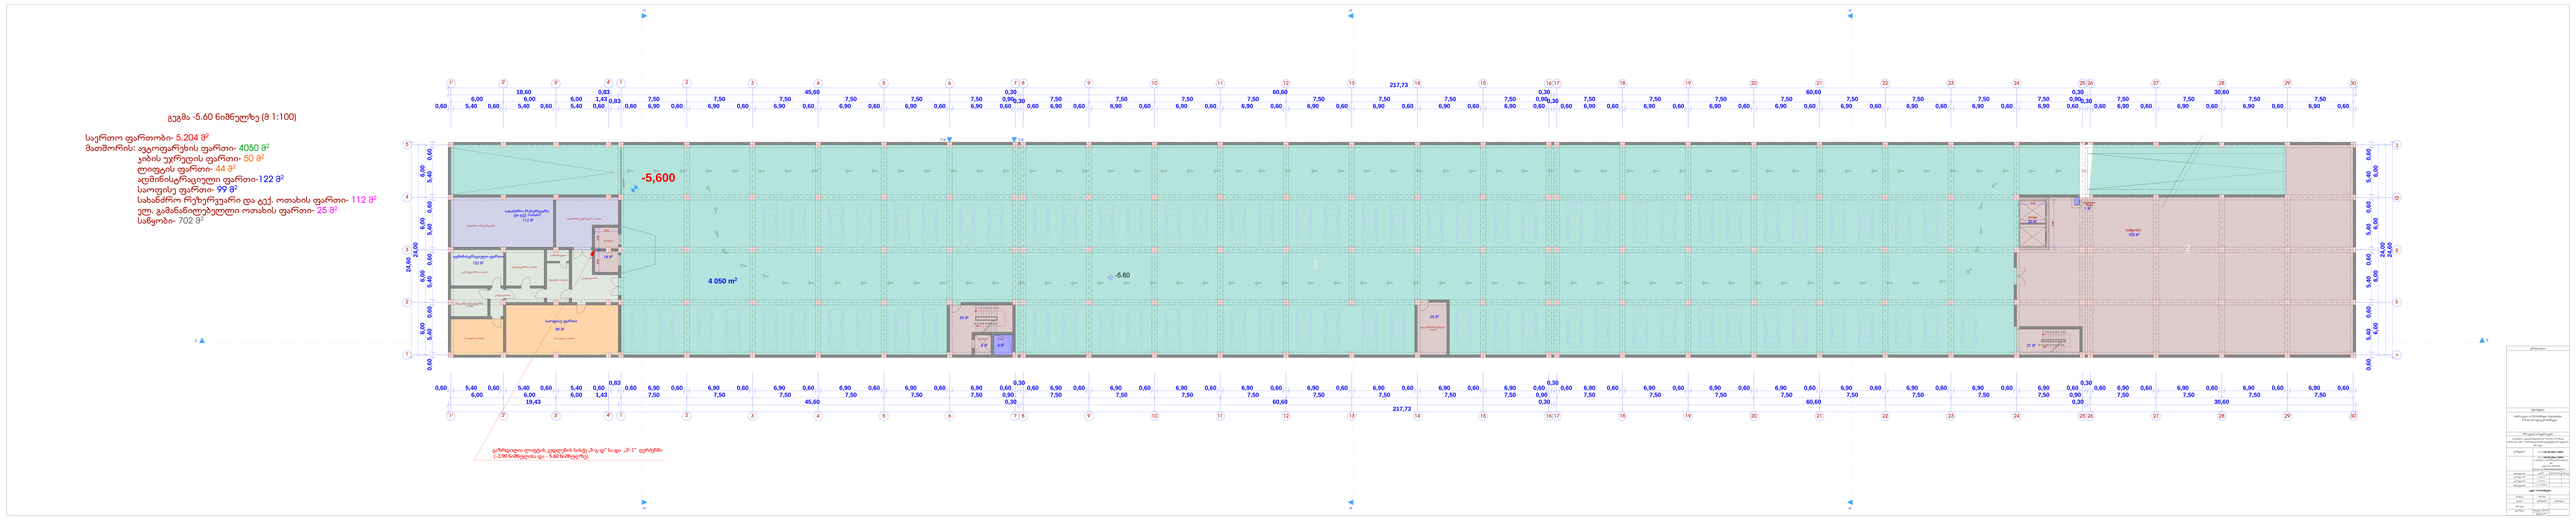

დაკვეთა #

თბილისი 2014 წ.

ექსპლიკაცია

შენიშვნები

თარიღი
სტადია

პროექტი

ფურცლები ფურცელი
ფორმატი

მასშტაბი

გვარი ხელმოწერა თარიღი
დირექტორი

არქიტექტორი

პროექტის სახელწოდება

დამკვეთი

თანამდებობა

გ. კობახიძე

ე. კოკოლაშვილი

ქ. თბილისი, დიდუბე-ჩუღურეთის რაიონი, თორნიკე

ერისთავის ქუჩა N 2/4-ში მდებარე მრავალფუნქციური ცენტრის

პროექტი

საპროექტო ± 0.00 ნიშნული შეესაბამება

415.46 აბსოლიტურ ნიშნულს

S.p.s `DIDUBE MEGA TREIDI~

ქ. თბილისი თორნიკე ერისთავის ქ.

2/4

ტელ: 5 51 50 03 09
el-fosta:didubemegatrade@mail.ru

i. sadigovi

S.p.s `DIDUBE MEGA TREIDI~
დირექტორი

16 x 0,17 = 2,70

217,73

19,43 45,60 0,30 60,60 0,30 60,60 0,30 30,60

6,00 6,00 6,00 6,00

24,00

24,60

24,60

6,00 6,00 6,00 6,00
24,00

0,60 5,40 0,60 5,40 0,60 5,40 0,60 5,40 0,60

0,60 5,40 0,60 5,40 0,60 5,40 0,60 0,83 0,60 6,90 0,60 6,90 0,60 6,90 0,60 6,90 0,60 6,90 0,60 6,90 0,60 0,30 0,60 6,90 0,60 6,90 0,60 6,90 0,60 6,90 0,60 6,90 0,60 6,90 0,60 6,90 0,60 6,90 0,60 0,30 0,60 6,90 0,60 6,90 0,60 6,90 0,60 6,90 0,60 6,90 0,60 6,90 0,60 6,90 0,60 6,90 0,60 0,30 0,60 6,90 0,60 6,90 0,60 6,90 0,60 6,90 0,60

6,00 6,00 6,00 1,43 7,50 7,50 7,50 7,50 7,50 7,50 0,90 7,50 7,50 7,50 7,50 7,50 7,50 7,50 7,50 0,90 7,50 7,50 7,50 7,50 7,50 7,50 7,50 7,50 0,90 7,50 7,50 7,50 7,50

18,60 0,83 45,60 0,30 60,60 0,30 60,60 0,30 30,60

0,60 5,40 0,60 5,40 0,60 5,40 0,60 0,83 0,60 6,90 0,60 6,90 0,60 6,90 0,60 6,90 0,60 6,90 0,60 6,90 0,60 0,30 0,60 6,90 0,60 6,90 0,60 6,90 0,60 6,90 0,60 6,90 0,60 6,90 0,60 6,90 0,60 6,90 0,60 0,30 0,60 6,90 0,60 6,90 0,60 6,90 0,60 6,90 0,60 6,90 0,60 6,90 0,60 6,90 0,60 6,90 0,60 0,30 0,60 6,90 0,60 6,90 0,60 6,90 0,60 6,90 0,60

6,00 6,00 6,00 1,43 7,50 7,50 7,50 7,50 7,50 7,50 0,90 7,50 7,50 7,50 7,50 7,50 7,50 7,50 7,50 0,90 7,50 7,50 7,50 7,50 7,50 7,50 7,50 7,50 0,90 7,50 7,50 7,50 7,50

0,60 5,40 0,60 5,40 0,60 5,40 0,60 5,40 0,60

217,73

2,40 2,40

2,70

3,10

5,40

-5,600
18 m2

25 m2

21 m2

20 m2

29 m2

6 m2 6 m2

112 m2

122 m2

4 050 m2

99 m2

1 m2

702 m2

გაზრდილია ლიფტის კედლების სისქე „ბ-გ-დ“ სა და „3/-1“ ღერძებში

(-2.90 ნიშნულისა და - 5.60 ნიშნულზე).

2

1

-5.60

სახანძრო რეზერვუარი

სახანძრო ტექნიკური ოთახი

1

1/ 2/ 3/ 4/ 12 3 4 5 6 7 8 9 10 11 12 13 14 15 16 17 18 19 20 21 22 23 24 25 26 27 28 29 30

გეგმა -5.60 ნიშნულზე (მ 1:100)
საერთო ფართობი- 5.204 მ2

მათშორის: ავტოფარეხის ფართი- 4050 მ2

კიბის უჯრედის ფართი- 50 მ2

ლიფტის ფართი- 44 მ2

ადმინისტრაციული ფართი-122 მ2

საოფისე ფართი- 99 მ2

სახანძრო რეზერვუარი და ტექ. ოთახის ფართი- 112 მ2

ელ. გამანაწილებელლი ოთახის ფართი- 25 მ2

საწყობი- 702 მ2

ლიფტი

მდივნის ოთახი

სამზარეულო

ბუღალტერის ოთახი

დირექტორის ოთახი

საოფისე ოთახი საოფისე ოთახი

მთავარი ბუღალტერის

ოთახი

კოლიდორი

კოლიდორი

ჟალუზი

ელ.გამანაწილებელი

ოთახი

ლიფტი შახტა

ლიფტი

საწყობი

სახანძრო რეზერვუარი და ტექ. ოთახი
ადმინისტრაციული ფართი

საოფისე ფართი

საკაბელო შახტა

1/ 2/ 3/ 4/ 12 3 4 5 6 7 8 9 10 11 12 13 14 15 16 17 18 19 20 21 22 23 24 25 26 27 28 29 30

2

3

4

5

a

g

b

d

e

1 23 45 6 7 89

18 17 16 15 14 13 12 11 10

1 23 4 5 6 7 89

19 18 17 16 15 14 13 12 11 10

1. 1.

4. 4.

2. 2. 7.4 7.4

3. 3. გეგმა -5.600 ნიშნულზე

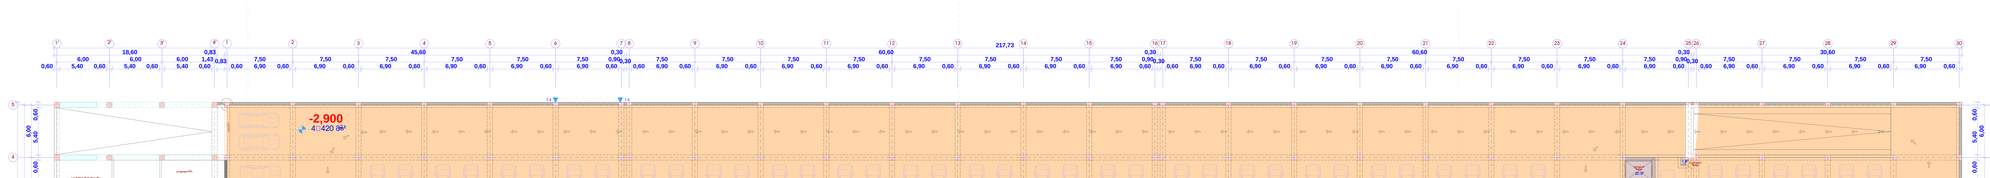

დაკვეთა #

თბილისი 2014 წ.

ექსპლიკაცია

შენიშვნები

თარიღი
სტადია

პროექტი

ფურცლები ფურცელი
ფორმატი

მასშტაბი

გვარი ხელმოწერა თარიღი
დირექტორი

არქიტექტორი

პროექტის სახელწოდება

დამკვეთი

თანამდებობა

გ. კობახიძე

ე. კოკოლაშვილი

ქ. თბილისი, დიდუბე-ჩუღურეთის რაიონი, თორნიკე

ერისთავის ქუჩა N 2/4-ში მდებარე მრავალფუნქციური ცენტრის

პროექტი

საპროექტო ± 0.00 ნიშნული შეესაბამება

415.46 აბსოლიტურ ნიშნულს

S.p.s `DIDUBE MEGA TREIDI~

ქ. თბილისი თორნიკე ერისთავის ქ.

2/4

ტელ: 5 51 50 03 09
el-fosta:didubemegatrade@mail.ru

i. sadigovi

S.p.s `DIDUBE MEGA TREIDI~
დირექტორი

4 420 m

2

16 x 0,24 = 3,91 16 x 0,18 = 2,90

217,73

19,43 45,60 0,30 60,60 0,30 60,60 0,30 30,60

6,00 6,00 6,00 6,00

24,00

24,60

24,60

6,00 6,00 6,00 6,00
24,00

0,60 5,40 0,60 5,40 0,60 5,40 0,60 5,40 0,60

0,60 5,40 0,60 5,40 0,60 5,40 0,60 0,83 0,60 6,90 0,60 6,90 0,60 6,90 0,60 6,90 0,60 6,90 0,60 6,90 0,60 0,30 0,60 6,90 0,60 6,90 0,60 6,90 0,60 6,90 0,60 6,90 0,60 6,90 0,60 6,90 0,60 6,90 0,60 0,30 0,60 6,90 0,60 6,90 0,60 6,90 0,60 6,90 0,60 6,90 0,60 6,90 0,60 6,90 0,60 6,90 0,60 0,30 0,60 6,90 0,60 6,90 0,60 6,90 0,60 6,90 0,60

6,00 6,00 6,00 1,43 7,50 7,50 7,50 7,50 7,50 7,50 0,90 7,50 7,50 7,50 7,50 7,50 7,50 7,50 7,50 0,90 7,50 7,50 7,50 7,50 7,50 7,50 7,50 7,50 0,90 7,50 7,50 7,50 7,50

18,60 0,83 45,60 0,30 60,60 0,30 60,60 0,30 30,60

0,60 5,40 0,60 5,40 0,60 5,40 0,60 0,83 0,60 6,90 0,60 6,90 0,60 6,90 0,60 6,90 0,60 6,90 0,60 6,90 0,60 0,30 0,60 6,90 0,60 6,90 0,60 6,90 0,60 6,90 0,60 6,90 0,60 6,90 0,60 6,90 0,60 6,90 0,60 0,30 0,60 6,90 0,60 6,90 0,60 6,90 0,60 6,90 0,60 6,90 0,60 6,90 0,60 6,90 0,60 6,90 0,60 0,30 0,60 6,90 0,60 6,90 0,60 6,90 0,60 6,90 0,60

6,00 6,00 6,00 1,43 7,50 7,50 7,50 7,50 7,50 7,50 0,90 7,50 7,50 7,50 7,50 7,50 7,50 7,50 7,50 0,90 7,50 7,50 7,50 7,50 7,50 7,50 7,50 7,50 0,90 7,50 7,50 7,50 7,50

0,60 5,40 0,60 5,40 0,60 5,40 0,60 5,40 0,60

217,73

1,60

3,10

5,40

-2,900

37 m2

29 m2 40 m2

43 m2

21 m2

20 m2

6 m2

6 m2

6 m2

18 m2

51 m2

64 m2

1 m2

-2.90 ნიშნულის თავზე „12-15’’ ღერძებს შორისფილაში

მოეწყობა ექსკალატორისთვის განკუთვნილი ღიობი.

გაზრდილია ლიფტის კედლების სისქე „

ბ

-

გ

-

დ“ სა და „3/-1“ ღერძებში

(-2.90 ნიშნულისა და - 5.60 ნიშნულზე).

99kN

1

10 9 8 7 6 5 4 3 2 1

11 12 13 14 15 16 17 18 19

1 2345 6 789

18 17 16 15 14 13 12 11

10

1 2 3 4 5 6 7 8 9 10

19 18 17 16 15 14 13 12 11

ელ.გამანაწილებელი ოთახი

SAFT

გეგმა -2.90 ნიშნულზე (მ 1:100)

საერთო ფართობი-4.748 მ

2

მათშორის: ავტოფარეხის ფართი- 4420 მ

2

კიბის უჯრედი, ექსკალატორის ფართი- 126 მ

2

ლიფტის ფართი- 44 მ

2

ჰოლი- 107 მ

2

ელ.გამანაწილებელი ოთახის ფართი- 51 მ

2

სახანძრო რეზერვუარი

კოლიდორი

ლიფტი

მდივნის ოთახი

დირექტორის ოთახი

საოფისე ოთახი

ტექნიკური ოთახი

მთავარი ბუღალტერის ოთახი

სახანძრო ტექნიკური ოთახი

ჟალუზი

ჰოლი

ექსკალატორი

შახტა

ჰოლი

ლიფტის შახტა

საკაბელო შახტა

1

1/ 2/ 3/ 4/ 12 3 4 5 6 7 8 9 10 11 12 13 14 15 16 17 18 19 20 21 22 23 24 25 26 27 28 29 30

1/ 2/ 3/ 4/ 12 3 4 5 6 7 8 9 10 11 12 13 14 15 16 17 18 19 20 21 22 23 24 25 26 27 28 29 30

2

3

4

5

a

g

b

d

e

20

19

m

2

1. 1.

4. 4.

2. 2. 7.4 7.4

3. 3. გეგმა -2.900 ნიშნულზე

გეგმა ±0.00 ნიშნულზე (მ 1:100)

ძირითადი შენობის მოშენების ფართობი-4492 მ²
საერთო ფართი- 4412 მ²
მათ შორის: 1. მარკეტი ფართი-3842 მ²
2.კიბის უჯრედი, ვესტიბულარი- 198 მ²
3. ლიფტი- 37 მ²
4. დამხმარე ფართი (სანკვანძი)- 86 მ²
5. ჰოლი- 181 მ²
6. ელ.გამანაწილებლის ოთახი- 12 მ²
7. სამაცივრე ოთახი- 56 მ²

გეგმა ±0.00 ნიშნულზე (მ 1:100)

საკრანტორმაზორო ქვესადგურის
მოშენების ფართობი- 76 მ²
საერთო ფართი- 62 მ²

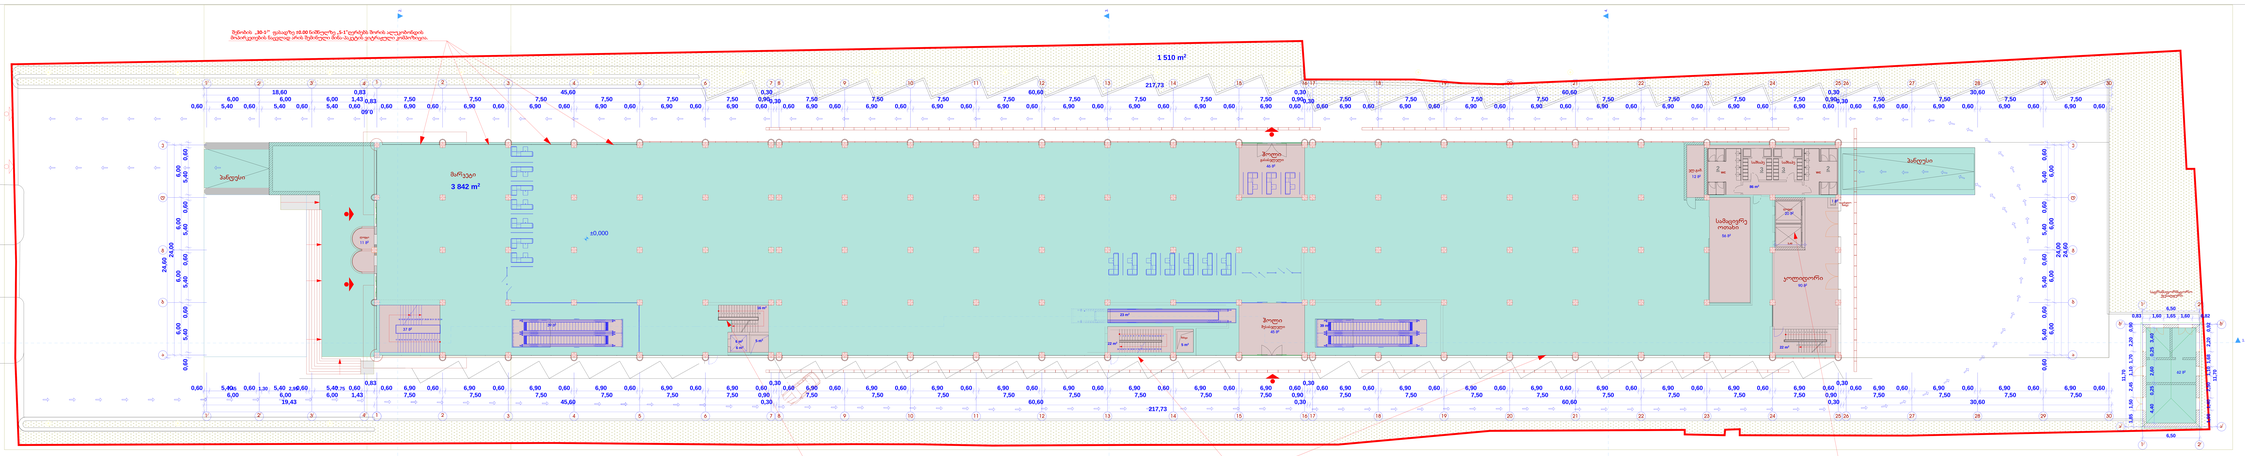

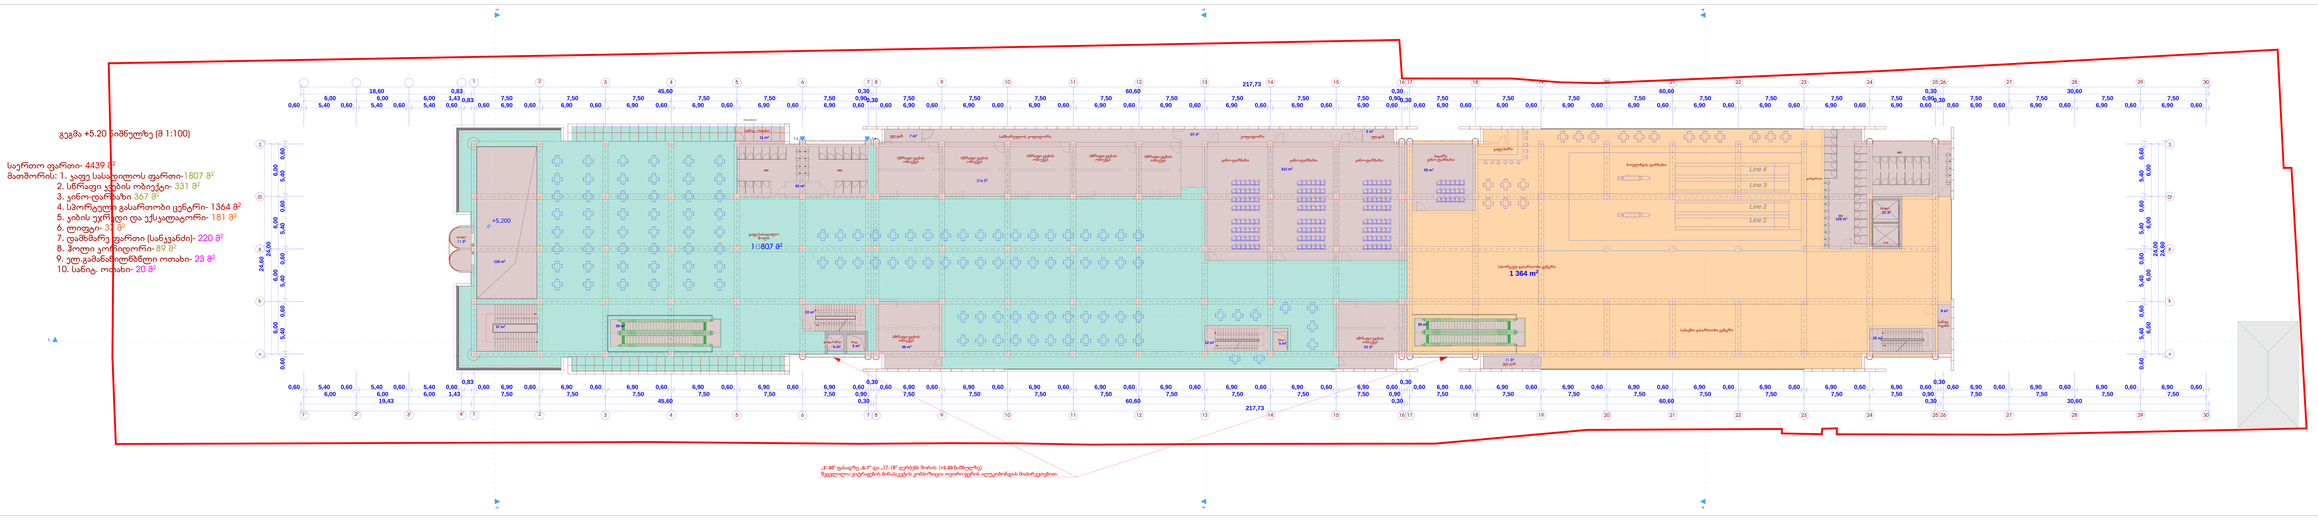

დაკვეთა #

თბილისი 2014 წ.

ექსპლიკაცია

შენიშვნები

თარიღი
სტადია

პროექტი

ფურცლები ფურცელი
ფორმატი

მასშტაბი

გვარი ხელმოწერა თარიღი
დირექტორი

არქიტექტორი

პროექტის სახელწოდება

დამკვეთი

თანამდებობა

გ. კობახიძე

ე. კოკოლაშვილი

ქ. თბილისი, დიდუბე-ჩუღურეთის რაიონი, თორნიკე

ერისთავის ქუჩა N 2/4-ში მდებარე მრავალფუნქციური ცენტრის

პროექტი

საპროექტო ± 0.00 ნიშნული შეესაბამება

415.46 აბსოლიტურ ნიშნულს

S.p.s `DIDUBE MEGA TREIDI~

ქ. თბილისი თორნიკე ერისთავის ქ.

2/4

ტელ: 5 51 50 03 09
el-fosta:didubemegatrade@mail.ru

i. sadigovi

S.p.s `DIDUBE MEGA TREIDI~
დირექტორი

1 807 m

2

1. 1.

4. 4.

2. 2. 217,73 19,43 45,60 0,30 60,60 0,30 60,60 0,30 30,60

6,00 6,00 6,00 6,00

24,00

24,60

24,60

6,00 6,00 6,00 6,00
24,00

0,60 5,40 0,60 5,40 0,60 5,40 0,60 5,40 0,60

0,60 5,40 0,60 5,40 0,60 5,40 0,60 0,83 0,60 6,90 0,60 6,90 0,60 6,90 0,60 6,90 0,60 6,90 0,60 6,90 0,60 0,30 0,60 6,90 0,60 6,90 0,60 6,90 0,60 6,90 0,60 6,90 0,60 6,90 0,60 6,90 0,60 6,90 0,60 0,30 0,60 6,90 0,60 6,90 0,60 6,90 0,60 6,90 0,60 6,90 0,60 6,90 0,60 6,90 0,60 6,90 0,60 0,30 0,60 6,90 0,60 6,90 0,60 6,90 0,60 6,90 0,60

6,00 6,00 6,00 1,43 7,50 7,50 7,50 7,50 7,50 7,50 0,90 7,50 7,50 7,50 7,50 7,50 7,50 7,50 7,50 0,90 7,50 7,50 7,50 7,50 7,50 7,50 7,50 7,50 0,90 7,50 7,50 7,50 7,50

18,60 0,83 45,60 0,30 60,60 0,30 60,60 0,30 30,60

0,60 5,40 0,60 5,40 0,60 5,40 0,60 0,83 0,60 6,90 0,60 6,90 0,60 6,90 0,60 6,90 0,60 6,90 0,60 6,90 0,60 0,30 0,60 6,90 0,60 6,90 0,60 6,90 0,60 6,90 0,60 6,90 0,60 6,90 0,60 6,90 0,60 6,90 0,60 0,30 0,60 6,90 0,60 6,90 0,60 6,90 0,60 6,90 0,60 6,90 0,60 6,90 0,60 6,90 0,60 6,90 0,60 0,30 0,60 6,90 0,60 6,90 0,60 6,90 0,60 6,90 0,60

6,00 6,00 6,00 1,43 7,50 7,50 7,50 7,50 7,50 7,50 0,90 7,50 7,50 7,50 7,50 7,50 7,50 7,50 7,50 0,90 7,50 7,50 7,50 7,50 7,50 7,50 7,50 7,50 0,90 7,50 7,50 7,50 7,50

0,60 5,40 0,60 5,40 0,60 5,40 0,60 5,40 0,60

217,73

3,10

+5,200

7.4 7.4

7 m2 11 m2

6 m2 5 m2 56 m2 5 m2

22 m2

39 m2 37 m2

120 m2

92 m2

39 m2

22 m2

128 m2

5 m2

9 m2

312 m2 55 m2

11 m2

1 364 m

2

89 m2

59 m2

216 m2

11 m2

20 m2

22 m2

„

1/-30

“ფასადზე „6-7“ და „17-18“ ღერძებს შორის (+5.20 ნიშნულზე)

შეცვლილია ვიტრაჟების მინაპაკეტის კომპოზიცია თეთრი ფერის ალუკობონდის მოპირკეთებით.

17 16 15 14 13 12 11 10 9 8 7 6 5 4 3 2 1

18 19 20 21 22 23 24 25 26 27 28 29 30 31 32 33

1 2 3 4 5 6 7 8 9 10 11 12 13 14 15 16 17

34 18 33 32 31 30 29 28 27 26 25 24 23 22 21 20 19

Line 3

Line 4

Line 2

Line 1

HIZALANACAK

კაფე-სასადილო ჰოლი ლიფტი

სანიტ. ოთახი

wc wc

ლიფტის შახტა შახტა შახტა

ბოულინგის დარბაზი

საბავშო გასართობი ცენტრი

კაფე-ბარი

პატარა

კინო-დარბაზი კინო-დარბაზი კინო-დარბაზი კინო-დარბაზი

სწრაფი-კვების ობიექტი

სწრაფი-კვების ობიექტი სწრაფი-კვების ობიექტი სწრაფი-კვების ობიექტი სწრაფი-კვების ობიექტი სწრაფი-კვების ობიექტი

ელ.გამ. სამზარეულოს კოლიდორი კოლიდორი ელ.გამ.

wc

wc

სწრაფი-კვების ობიექტი

გარდერობი

სანიტ. ოტახი

გეგმა

+5.20 ნიშნულზე (მ 1:100)
საერთო ფართი- 4439 მ

2

მათშორის: 1. კაფე სასადილოს ფართი-1807 მ

2

2. სწრაფი კვების ობიექტი- 331 მ

2

3. კინო-დარბაზი 367 მ

2

4. სპორტული გასართობი ცენტრი- 1364 მ

2

5. კიბის უჯრედი და ექსკალატორი- 181 მ

2

6. ლიფტი- 37 მ

2

7. დამხმარე ფართი (სანკვანძი)- 220 მ

2

8. ჰოლი კორიდორი- 89 მ

2

9. ელ.გამანაწილწბწლი ოთახი- 23 მ

2

10. სანიტ. ოთახი- 20 მ

2

1 2 3 4 5 6 7 8 9 10 11 12 13 14 15 16

32 18 31 30 29 28 27 26 25 24 23 22 21 20 19 17

1 2 3 4 5 6 7 8 9 11 12 13 10 14 15 16

სპორტულ-გასართობი ცენტრი

ელ.გამ.

a

12 3 4 5 6 7 8 9 10 11 12 13 14 15 16 17 18 19 20 21 22 23 24 25

12 3 4 5 6 7 8 9 10 11 12 13 14 15 16 17 18 19 20 21 22 23 24 25

b

g

d

e

a

g

b

d

e

34

32 18 31 30 29 28 27 26 25 24 23 22 21 20 19 17

ლიფტი

1/ 2 / 3/ 4/ 26 27 28 29 30

26 27 28 29 30

3. 3. გეგმა +5.200 ნიშნულზე

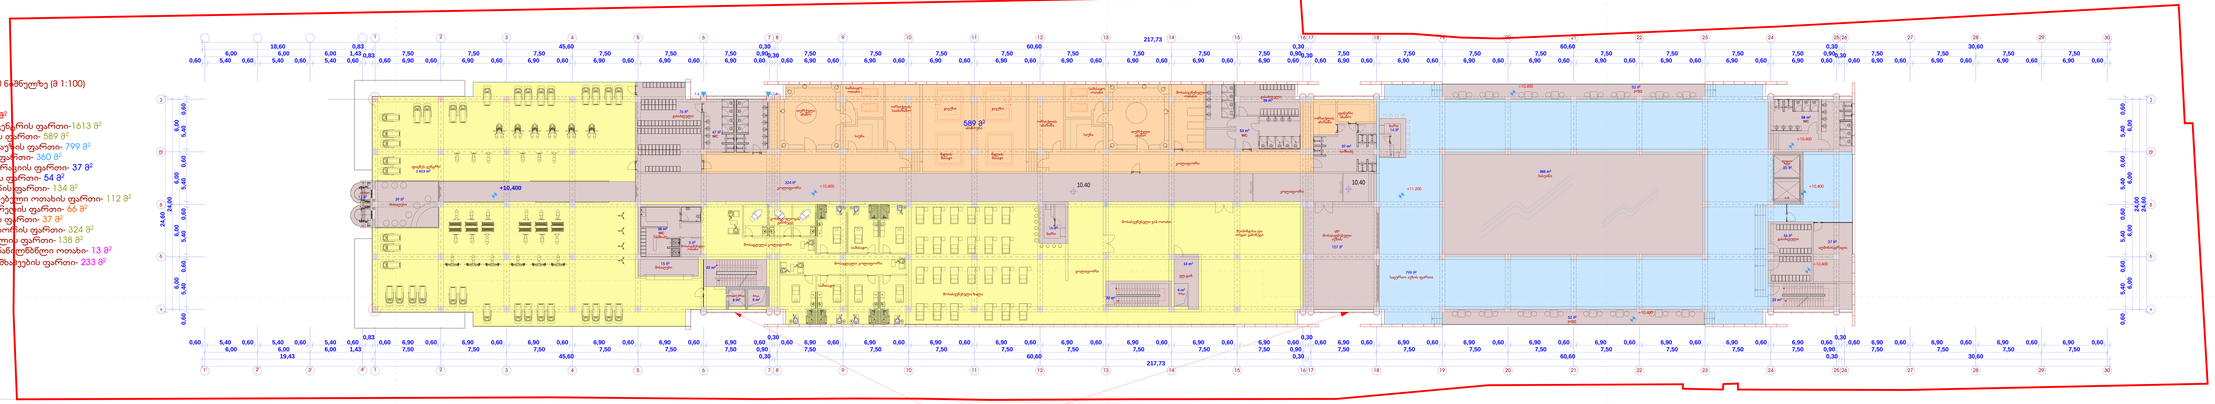

დაკვეთა #

თბილისი 2014 წ.

ექსპლიკაცია

შენიშვნები

თარიღი
სტადია

პროექტი

ფურცლები ფურცელი
ფორმატი

მასშტაბი

გვარი ხელმოწერა თარიღი
დირექტორი

არქიტექტორი

პროექტის სახელწოდება

დამკვეთი

თანამდებობა

გ. კობახიძე

ე. კოკოლაშვილი

ქ. თბილისი, დიდუბე-ჩუღურეთის რაიონი, თორნიკე

ერისთავის ქუჩა N 2/4-ში მდებარე მრავალფუნქციური ცენტრის

პროექტი

საპროექტო ± 0.00 ნიშნული შეესაბამება

415.46 აბსოლიტურ ნიშნულს

S.p.s `DIDUBE MEGA TREIDI~

ქ. თბილისი თორნიკე ერისთავის ქ.

2/4

ტელ: 5 51 50 03 09
el-fosta:didubemegatrade@mail.ru

i. sadigovi

S.p.s `DIDUBE MEGA TREIDI~
დირექტორი

799 m2

76 m2

1 613 m2

589 m

2

1. 1.

4. 4.

2. 2. 7.4 7.4 217,73 19,43 45,60 0,30 60,60 0,30 60,60 0,30 30,60

6,00 6,00 6,00 6,00

24,00

24,60

24,60

6,00 6,00 6,00 6,00
24,00

0,60 5,40 0,60 5,40 0,60 5,40 0,60 5,40 0,60

0,60 5,40 0,60 5,40 0,60 5,40 0,60 0,83 0,60 6,90 0,60 6,90 0,60 6,90 0,60 6,90 0,60 6,90 0,60 6,90 0,60 0,30 0,60 6,90 0,60 6,90 0,60 6,90 0,60 6,90 0,60 6,90 0,60 6,90 0,60 6,90 0,60 6,90 0,60 0,30 0,60 6,90 0,60 6,90 0,60 6,90 0,60 6,90 0,60 6,90 0,60 6,90 0,60 6,90 0,60 6,90 0,60 0,30 0,60 6,90 0,60 6,90 0,60 6,90 0,60 6,90 0,60

6,00 6,00 6,00 1,43 7,50 7,50 7,50 7,50 7,50 7,50 0,90 7,50 7,50 7,50 7,50 7,50 7,50 7,50 7,50 0,90 7,50 7,50 7,50 7,50 7,50 7,50 7,50 7,50 0,90 7,50 7,50 7,50 7,50

18,60 0,83 45,60 0,30 60,60 0,30 60,60 0,30 30,60

0,60 5,40 0,60 5,40 0,60 5,40 0,60 0,83 0,60 6,90 0,60 6,90 0,60 6,90 0,60 6,90 0,60 6,90 0,60 6,90 0,60 0,30 0,60 6,90 0,60 6,90 0,60 6,90 0,60 6,90 0,60 6,90 0,60 6,90 0,60 6,90 0,60 6,90 0,60 0,30 0,60 6,90 0,60 6,90 0,60 6,90 0,60 6,90 0,60 6,90 0,60 6,90 0,60 6,90 0,60 6,90 0,60 0,30 0,60 6,90 0,60 6,90 0,60 6,90 0,60 6,90 0,60

6,00 6,00 6,00 1,43 7,50 7,50 7,50 7,50 7,50 7,50 0,90 7,50 7,50 7,50 7,50 7,50 7,50 7,50 7,50 0,90 7,50 7,50 7,50 7,50 7,50 7,50 7,50 7,50 0,90 7,50 7,50 7,50 7,50

0,60 5,40 0,60 5,40 0,60 5,40 0,60 5,40 0,60

217,73

3,10

+10,400

+10,400

3. 3. 360 m2 5 m2 22 m2 4 m2 37 m2 26 m2 13 m2 58 m2 47 m2 38 m2 6 m2 22 m2 36 m2 52 m2 52 m2 324 m2 11 m2 37 m2 14 m2 39 m2 16 m2 15 m2 107 m2 53 m2 5 m2 20 m2 22 m2

„

1/-30

“ფასადზე „6-7“ და „17-18“ ღერძებს შორის (+5.20 ნიშნულზე)

შეცვლილია ვიტრაჟების მინაპაკეტის კომპოზიცია თეთრი ფერის ალუკობონდის მოპირკეთებით.

K1

I1

I1

K1

I1

I1

J1

K1

I1

I1

J1

K1

I1

I1

J1

K1

I1

I1

J1

J4

J4
J4

J4

B1

B1

M1

M1

M1

M4

BAYAN WC

BAYAN WC

BAYAN WC

WC

10.40

1 2 3 4 5 6 7 8 9 10 11 12 13 14 15 16 17

34 18 33 32 31 30 29 28 27 26 25 24 23 22 21 20 19

WC

ფინური აბანო

J4

J4

10.40

მოსასვენებელი ოთახი სამასაჟო

მისაღები

მოსასვენებელი ზალა

მოსასვენებელი ვიპ ოთახი

VI

P

მოსასვენებელი აუზის ბარი

კოლიდორი

შეიპინგისა და იოგას კაბინეტი

J4

J4

J4

J4

სამასაჟო ოთახი

ორთქლის აბაზანა

წყლის მასაჟი

WC

მისაღები

ფიტნეს ცენტრი

კოლიდორი

საშხაპე

მოსაცდელი კოლიდორი

გასახდელი

კოსმეტოლოგის კაბინეტი

სამასაჟო

მოსაცდელი კოლიდორი

კოლიდორი

საშხაპე

გასახდელი

Turquli საუნა აბანო

კოლიდორი

ორთქლის აბაზანა

ჯაკუზი Turquli აბანო

სამასაჟო ოთახი

ჯაკუზი

წყლის მასაჟი

ბარი

მოსასვენებელი ოთახი

ლიფტის შახტა შახტა შახტა

ელ.გამ.

ორთქლის სააბაზანო

საუნა

ადმინისტრაცია

ბასეინი

გასახდელი

გეგმა

+10.40 ნიშნულზე (მ 1:100)
საერთო ფართი- 4509 მ

2

მათშორის: 1. ფიტნეს-ცენტრის ფართი-1613 მ

2

2. აბანოების ფართი- 589 მ

2

3. საცურაო აუზის ფართი- 799 მ

2

4. ბასეინის ფართი- 360 მ

2

5. ადმინისტრაციის ფართი- 37 მ

2

6. მისაღების ფართი- 54 მ

2

7. კაფე-ბარის ფართი- 134 მ

2

8. მოსასვენებელი ოთახის ფართი- 112 მ

2

9. კიბის უჯრედის ფართი- 66 მ

2

10. ლიფტის ფართი- 37 მ

2

11. კოლიდორის ფართი- 324 მ

2

12. გასახდელის ფართი- 138 მ

2

13. ელ.გამანაწილწბწლი ოთახი- 13 მ

2

14. წც და საშხაპეების ფართი- 233 მ

2

კაფე

კაფე

აბანოები

WC

საცურაო აუზის ფართი

a

12 3 4 5 6 7 8 9 10 11 12 13 14 15 16 17 18 19 20 21 22 23 24 25

12 3 4 5 6 7 8 9 10 11 12 13 14 15 16 17 18 19 20 21 22 23 24 25

b

g

d

e

a

g

b

d

e

1 23 4 5 6 7 8 9 10 11 12 13 14 15 16

32 18 31 30 29 28 27 26 25 24 23 22 21 20 19 17

1 23 4 5 6 7 8 9 11 12 13 10 14 15 16

32 18 31 30 29 28 27 26 25 24 23 22 21 20 19 17

ლიფტის

შახტა

ლიფტი

1/ 2 / 3/ 4/ 26 27 28 29 30

26 27 28 29 30

+10,400

+10,400

+10,400

+10,400

+10,400 +11.200

გეგმა +10.400 ნიშნულზე

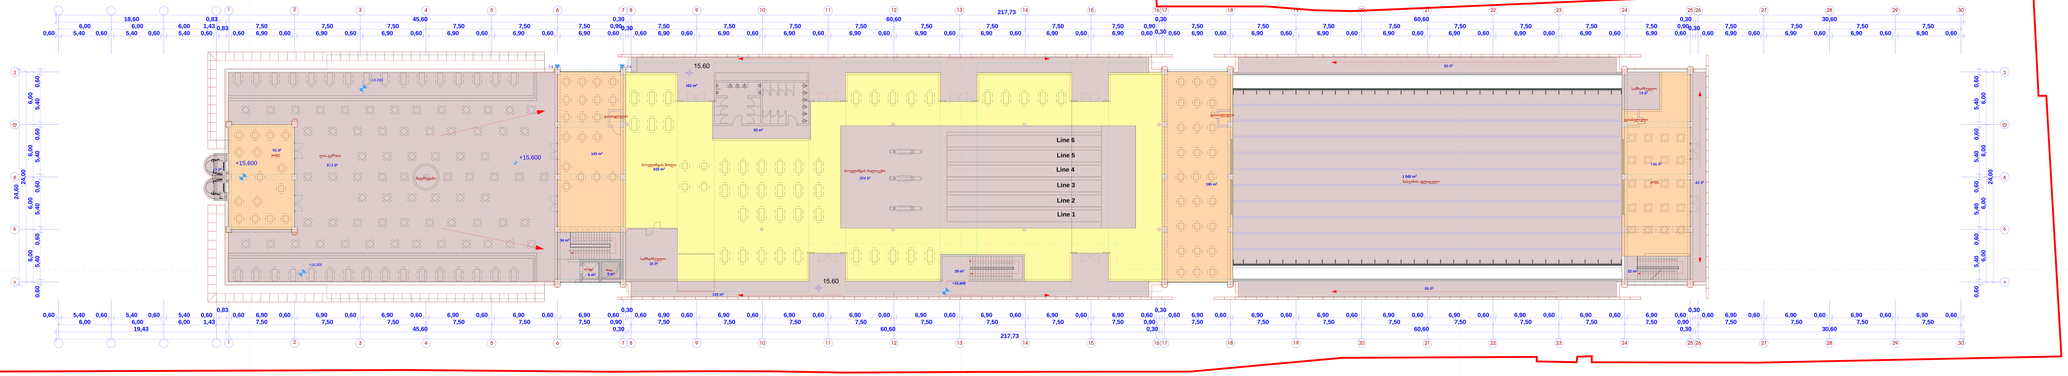

დაკვეთა #

თბილისი 2014 წ.

ექსპლიკაცია

შენიშვნები

თარიღი
სტადია

პროექტი

ფურცლები ფურცელი
ფორმატი

მასშტაბი

გვარი ხელმოწერა თარიღი
დირექტორი

არქიტექტორი

პროექტის სახელწოდება

დამკვეთი

თანამდებობა

გ. კობახიძე

ე. კოკოლაშვილი

ქ. თბილისი, დიდუბე-ჩუღურეთის რაიონი, თორნიკე

ერისთავის ქუჩა N 2/4-ში მდებარე მრავალფუნქციური ცენტრის

პროექტი

საპროექტო ± 0.00 ნიშნული შეესაბამება

415.46 აბსოლიტურ ნიშნულს

S.p.s `DIDUBE MEGA TREIDI~

ქ. თბილისი თორნიკე ერისთავის ქ.

2/4

ტელ: 5 51 50 03 09
el-fosta:didubemegatrade@mail.ru

i. sadigovi

S.p.s `DIDUBE MEGA TREIDI~
დირექტორი

83 m2

22 m2

1. 1.

4. 4.

2. 2. 7.4 7.4

3. 3. 217,73 19,43 45,60 0,30 60,60 0,30 60,60 0,30 30,60

6,00 6,00 6,00 6,00

24,00

24,60

6,00 6,00 6,00 6,00
24,00

0,60 5,40 0,60 5,40 0,60 5,40 0,60 5,40 0,60

0,60 5,40 0,60 5,40 0,60 5,40 0,60 0,83 0,60 6,90 0,60 6,90 0,60 6,90 0,60 6,90 0,60 6,90 0,60 6,90 0,60 0,30 0,60 6,90 0,60 6,90 0,60 6,90 0,60 6,90 0,60 6,90 0,60 6,90 0,60 6,90 0,60 6,90 0,60 0,30 0,60 6,90 0,60 6,90 0,60 6,90 0,60 6,90 0,60 6,90 0,60 6,90 0,60 6,90 0,60 6,90 0,60 0,30 0,60 6,90 0,60 6,90 0,60 6,90 0,60 6,90 0,60

6,00 6,00 6,00 1,43 7,50 7,50 7,50 7,50 7,50 7,50 0,90 7,50 7,50 7,50 7,50 7,50 7,50 7,50 7,50 0,90 7,50 7,50 7,50 7,50 7,50 7,50 7,50 7,50 0,90 7,50 7,50 7,50 7,50

18,60 0,83 45,60 0,30 60,60 0,30 60,60 0,30 30,60

0,60 5,40 0,60 5,40 0,60 5,40 0,60 0,83 0,60 6,90 0,60 6,90 0,60 6,90 0,60 6,90 0,60 6,90 0,60 6,90 0,60 0,30 0,60 6,90 0,60 6,90 0,60 6,90 0,60 6,90 0,60 6,90 0,60 6,90 0,60 6,90 0,60 6,90 0,60 0,30 0,60 6,90 0,60 6,90 0,60 6,90 0,60 6,90 0,60 6,90 0,60 6,90 0,60 6,90 0,60 6,90 0,60 0,30 0,60 6,90 0,60 6,90 0,60 6,90 0,60 6,90 0,60

6,00 6,00 6,00 1,43 7,50 7,50 7,50 7,50 7,50 7,50 0,90 7,50 7,50 7,50 7,50 7,50 7,50 7,50 7,50 0,90 7,50 7,50 7,50 7,50 7,50 7,50 7,50 7,50 0,90 7,50 7,50 7,50 7,50

0,60 5,40 0,60 5,40 0,60 5,40 0,60 5,40 0,60

217,73

+15,600

+15,600

+16.200

+16.200

+15,600

6 m2 5 m2
34 m2

133 m2
162 m2

195 m2

143 m2

29 m2

11 m2

18 m2

394 m2

36 m2

813 m2

1 040 m2

86 m2
86 m2

43 m2

146 m2

90 m2

833 m2

Line 3

Line 4

Line 2

Line 1

Line 5

Line 6

15.60

15.60

ლიფტი შახტა

ღია ტერასა

შადრევანი

სამზარეულო

ბოულინგის ბილიკები

ბასეინის ფლიგელი

1 2 3 4 5 6 7 8 9 10 11 12 13 14 15 16 17

34 18 33 32 31 30 29 28 27 26 25 24 23 22 21 20 19

გასასვლელი

კაფე

სამზარეულო

გასასვლელი გასასვლელი

ბოულინგის ჰოლი

გეგმა

+15.60 ნიშნულზე (მ 1:100)
საერთო ფართი- 4404 მ

2

მათშორის: 1. ბოულინგის ცენტრის ფართი-833 მ

2

2. ბოულინგის ბილიკის ფართი- 394 მ

2

3. საცურაო აუზის სახურავის ფართი- 1040 მ

2

4. კაფე-სასადილოს ფართი- 575 მ

2

5. სამზარეულოს ფართი- 54 მ

2

6. კიბის უჯრედის ფართი- 85 მ

2

7. ლიფტის ფართი- 17 მ

2

8. წც-ს ფართი- 83 მ

2

9. საზაფხულო ფართი (აივანი, ტერასა) - 1323 მ

2

კაფე

a

12 3 4 5 6 7 8 9 10 11 12 13 14 15 16 17 18 19 20 21 22 23 24 25

12 3 4 5 6 7 8 9 10 11 12 13 14 15 16 17 18 19 20 21 22 23 24 25

b

g

d

e

a

g

b

d

e

1 2 3 4 5 6 7 8 9 10 11 12 13 14 15 16

32 18 31 30 29 28 27 26 25 24 23 22 21 20 19 17

1 23 4 5 6 7 8 9 11 12 13 10 14 15 16

32 18 31 30 29 28 27 26 25 24 23 22 21 20 19 17

26 27 28 29 30

26 27 28 29 30

გეგმა +15.600 ნიშნულზე

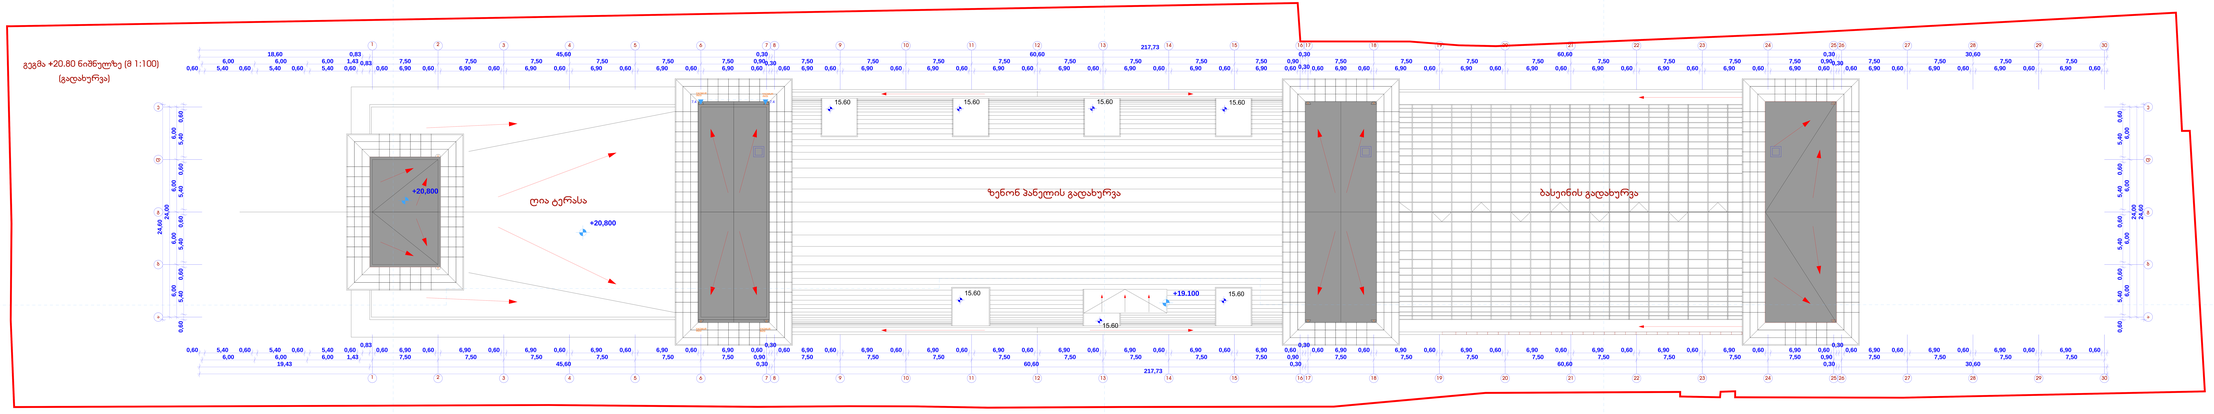
გეგმა +20.80 ნიშნულზე (მ 1:100)
(გადახურვა)
ღია ტერასა
+20,800
+20,800
ზენონ პანელის გადახურვა
+19.100
ბასეინის გადახურვა
15.60
15.60
15.60
15.60
15.60
15.60
217,73
45,60
60,60
60,60
30,60
24,00
24,00