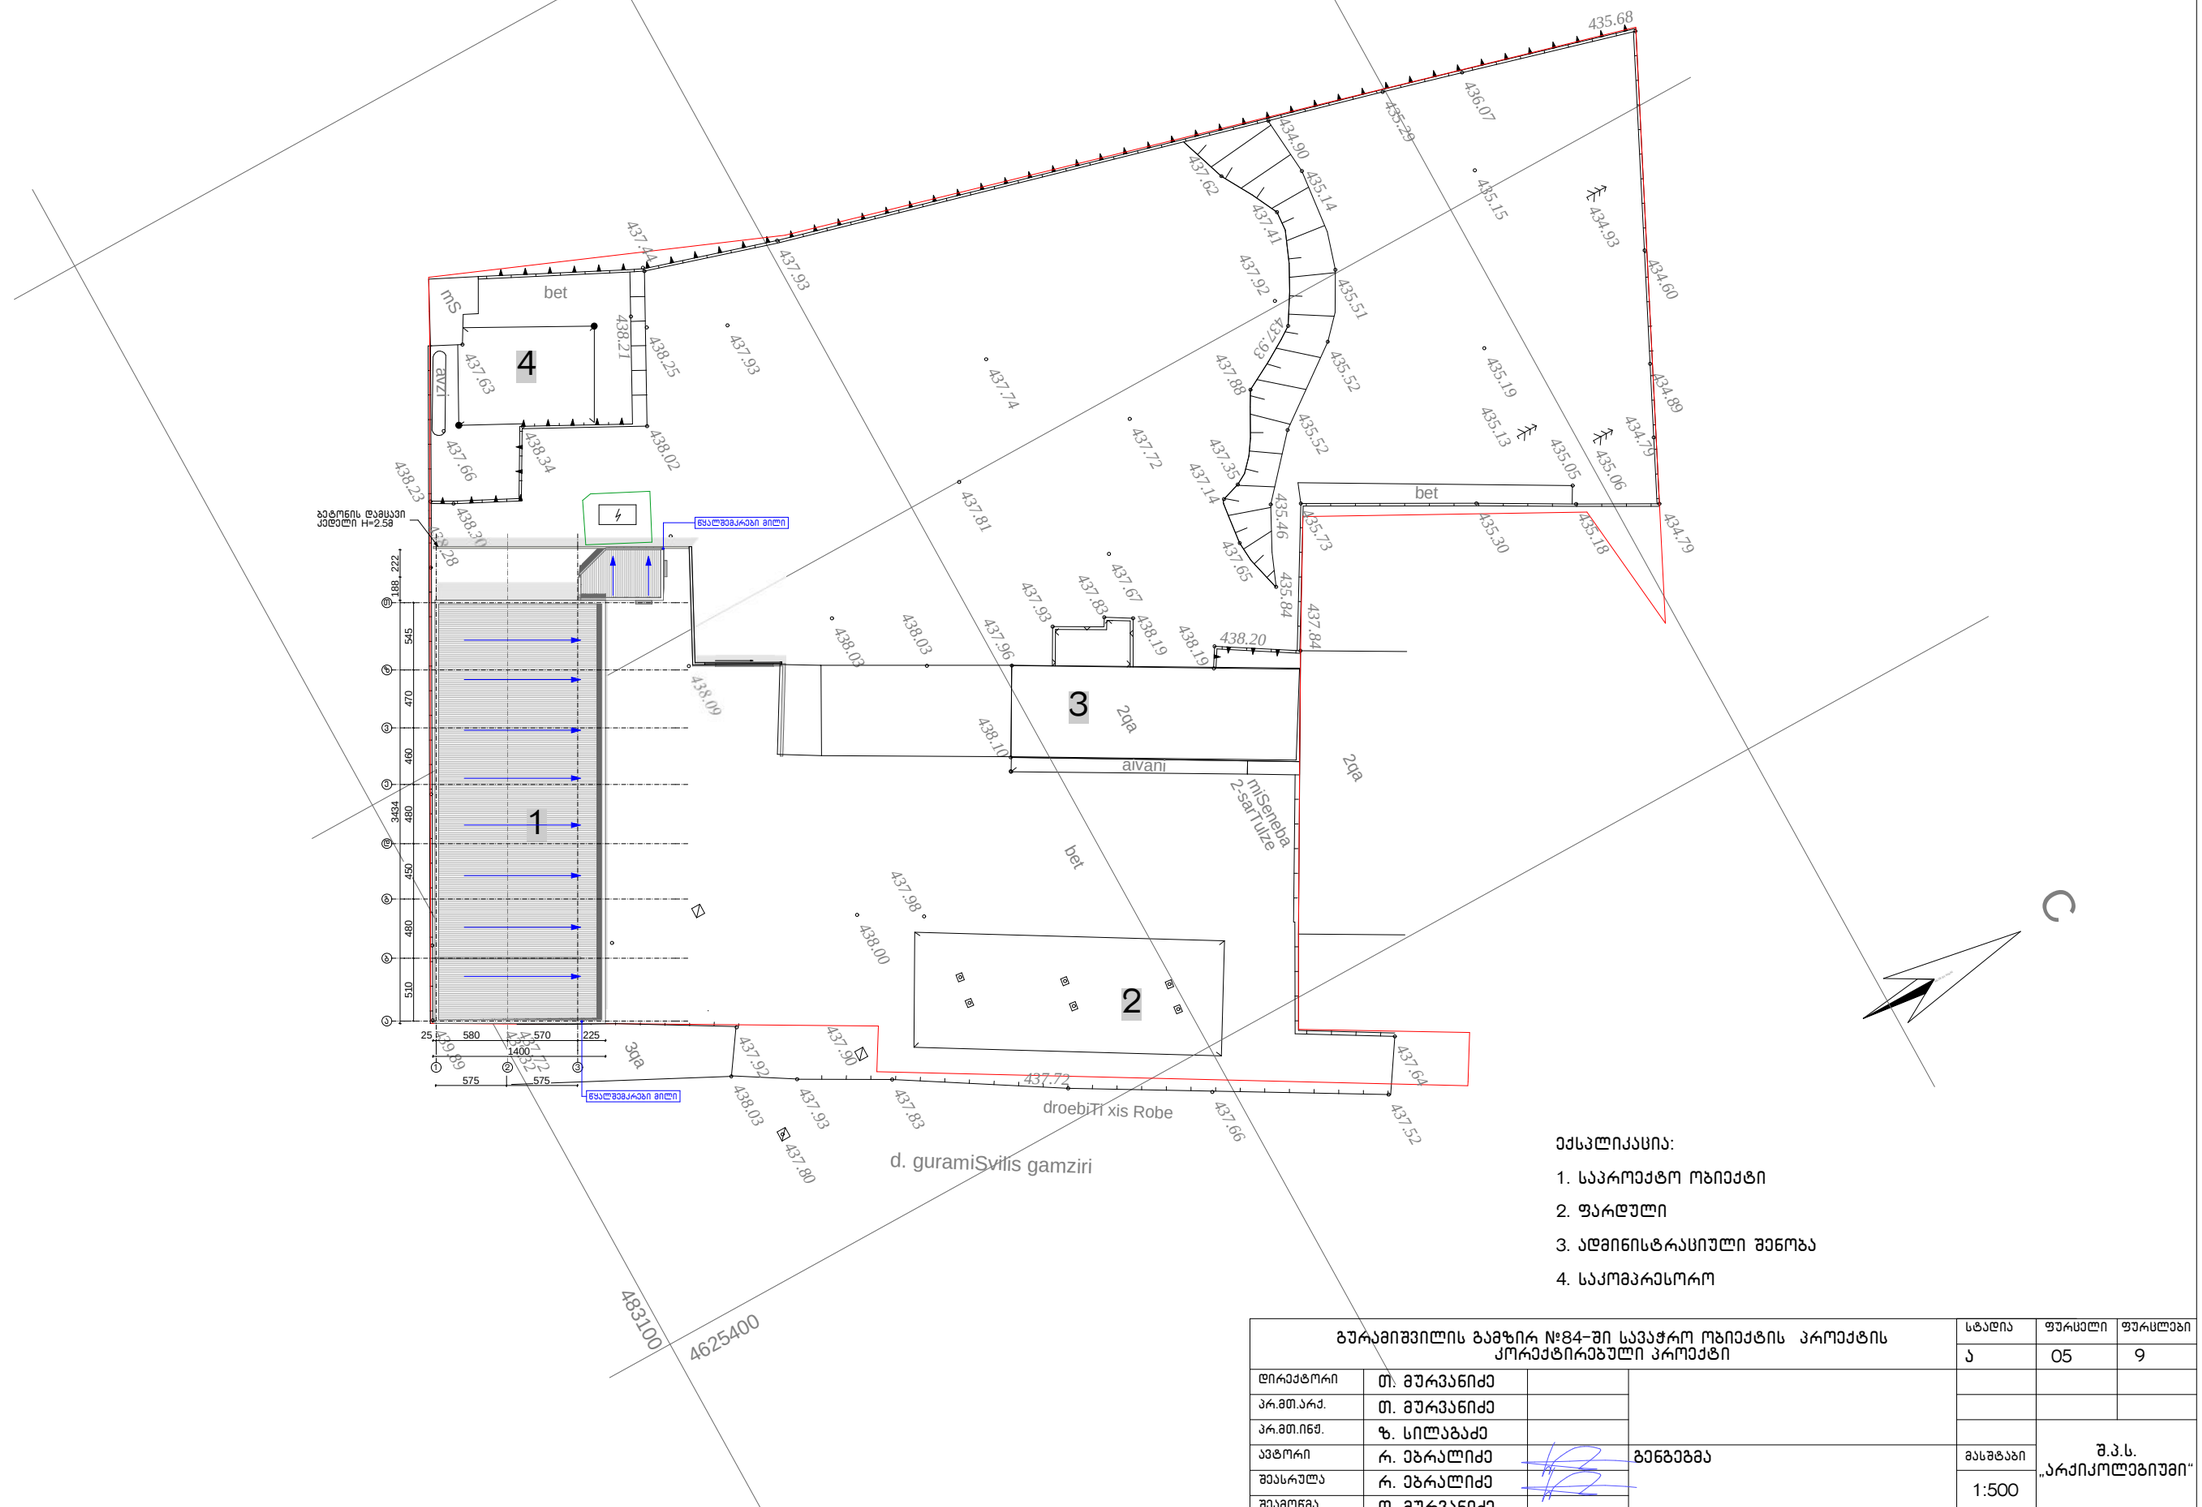

ექსპლიკაცია:

1. საპროექტო ობიექტი
2. ფარდული
3. ადმინისტრაციული შენობა
4. საკომპრესორო

გურამიშვილის გამზირ №84-ში სავაჭრო ობიექტის პროექტის კორექტირებული პროექტი				სტადია	ფურცელი	ფურცლები
				ა	05	9
დირექტორი	თ. მურვანიძე					
პრ.მთ.არქ.	თ. მურვანიძე					
პრ.მთ.ინჟ.	ზ. სილაგაძე					
ავტორი	რ. ებრალიძე		გენგეგმა	მასშტაბი	შ.პ.ს. „არქიკოლეგიუმი"	
შეასრულა	რ. ებრალიძე			1:500		
შეამოწმა	თ. მურვანიძე					