გენგეგმა მ. 1-500

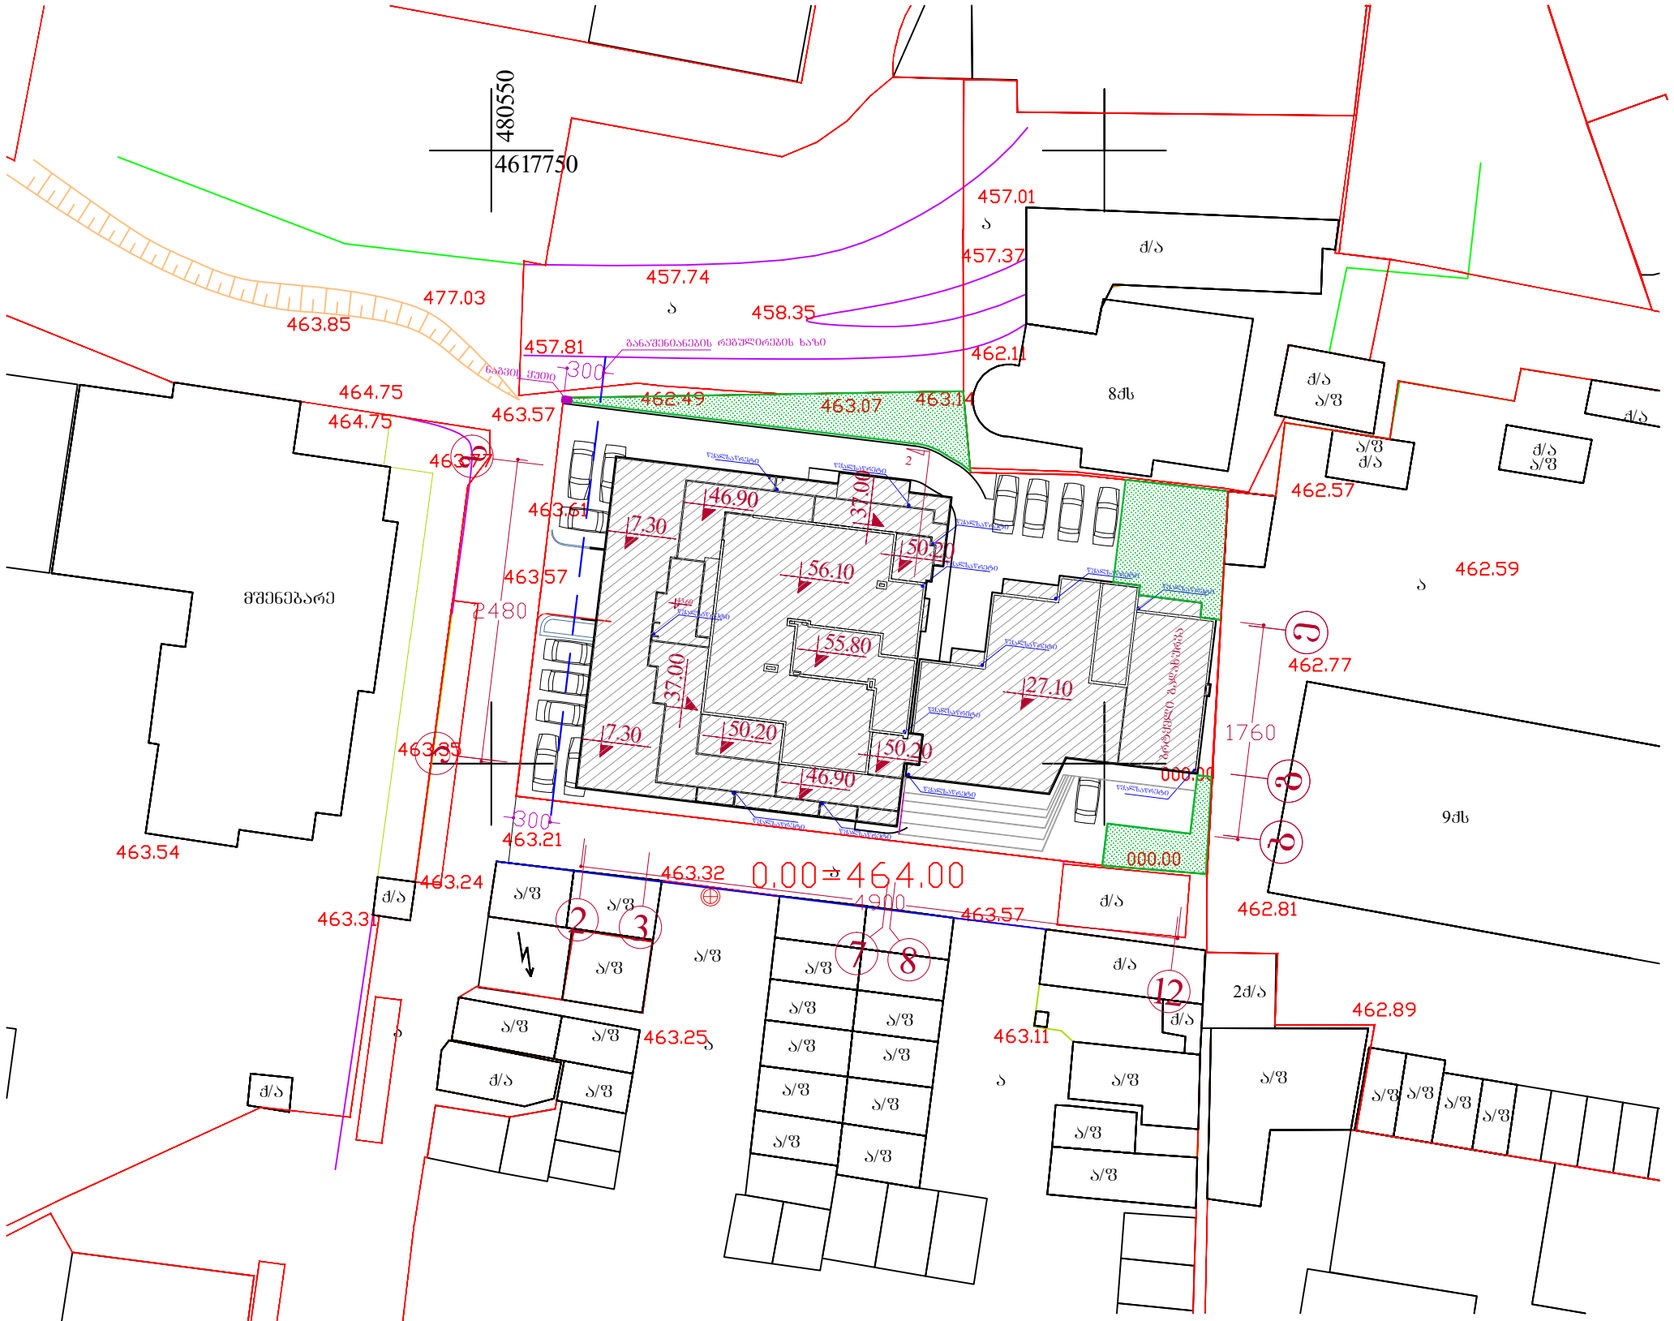

ხელმძღვანელი		კ.მორგედაძე	ქ. ობილისში, ვაკე-საბურთალოს რაიონში, ჭავჭავაძის გამზ. №29ა-ში შეს. "სითი სთარი"-ს მრავალფუნქციური საცხოვრებელი კომპლექსის პროექტი	ინდ. მეწარმე კ. მორგედაძე
არქიტექტორი		კ.მორგედაძე		
არქიტექტორი		მ.ბუ[illegible]იაშვილი		
კონსტრუქტორი		მ.მექვაბიშნილი		
			არქიტექტურული ნაწილი	სტად. / შურც. / რაოდ.
			გენგეგმა მ. 1-500	პრ. / ა- / მ. 1-500

საქართველო
ქ.თბილისის მერია
ს.ს.ი.პ. თბილისის არქიტექტურის სამსახური

სამსახურის უფროსი

სიტუაციური გეგმა

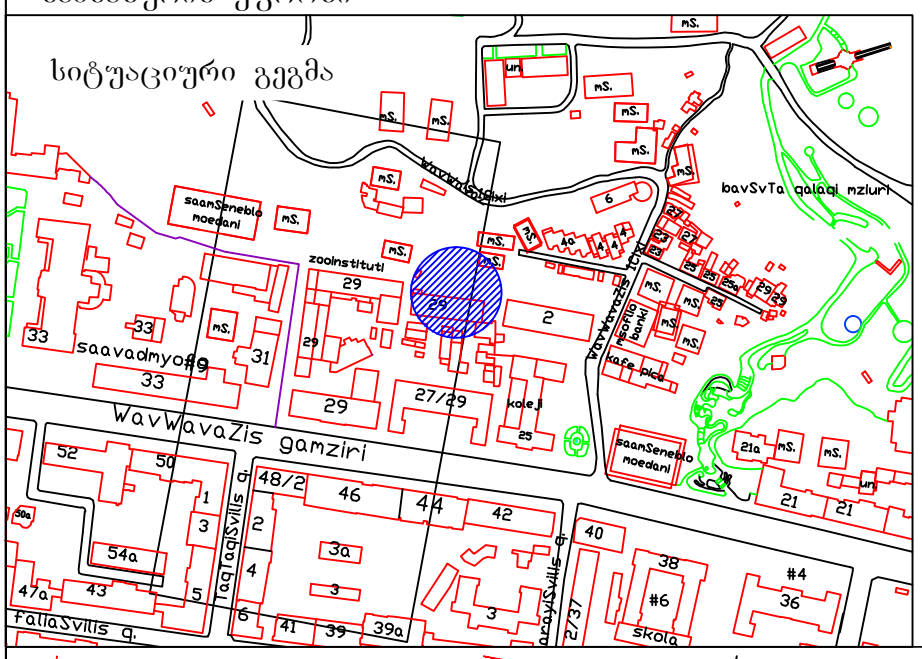

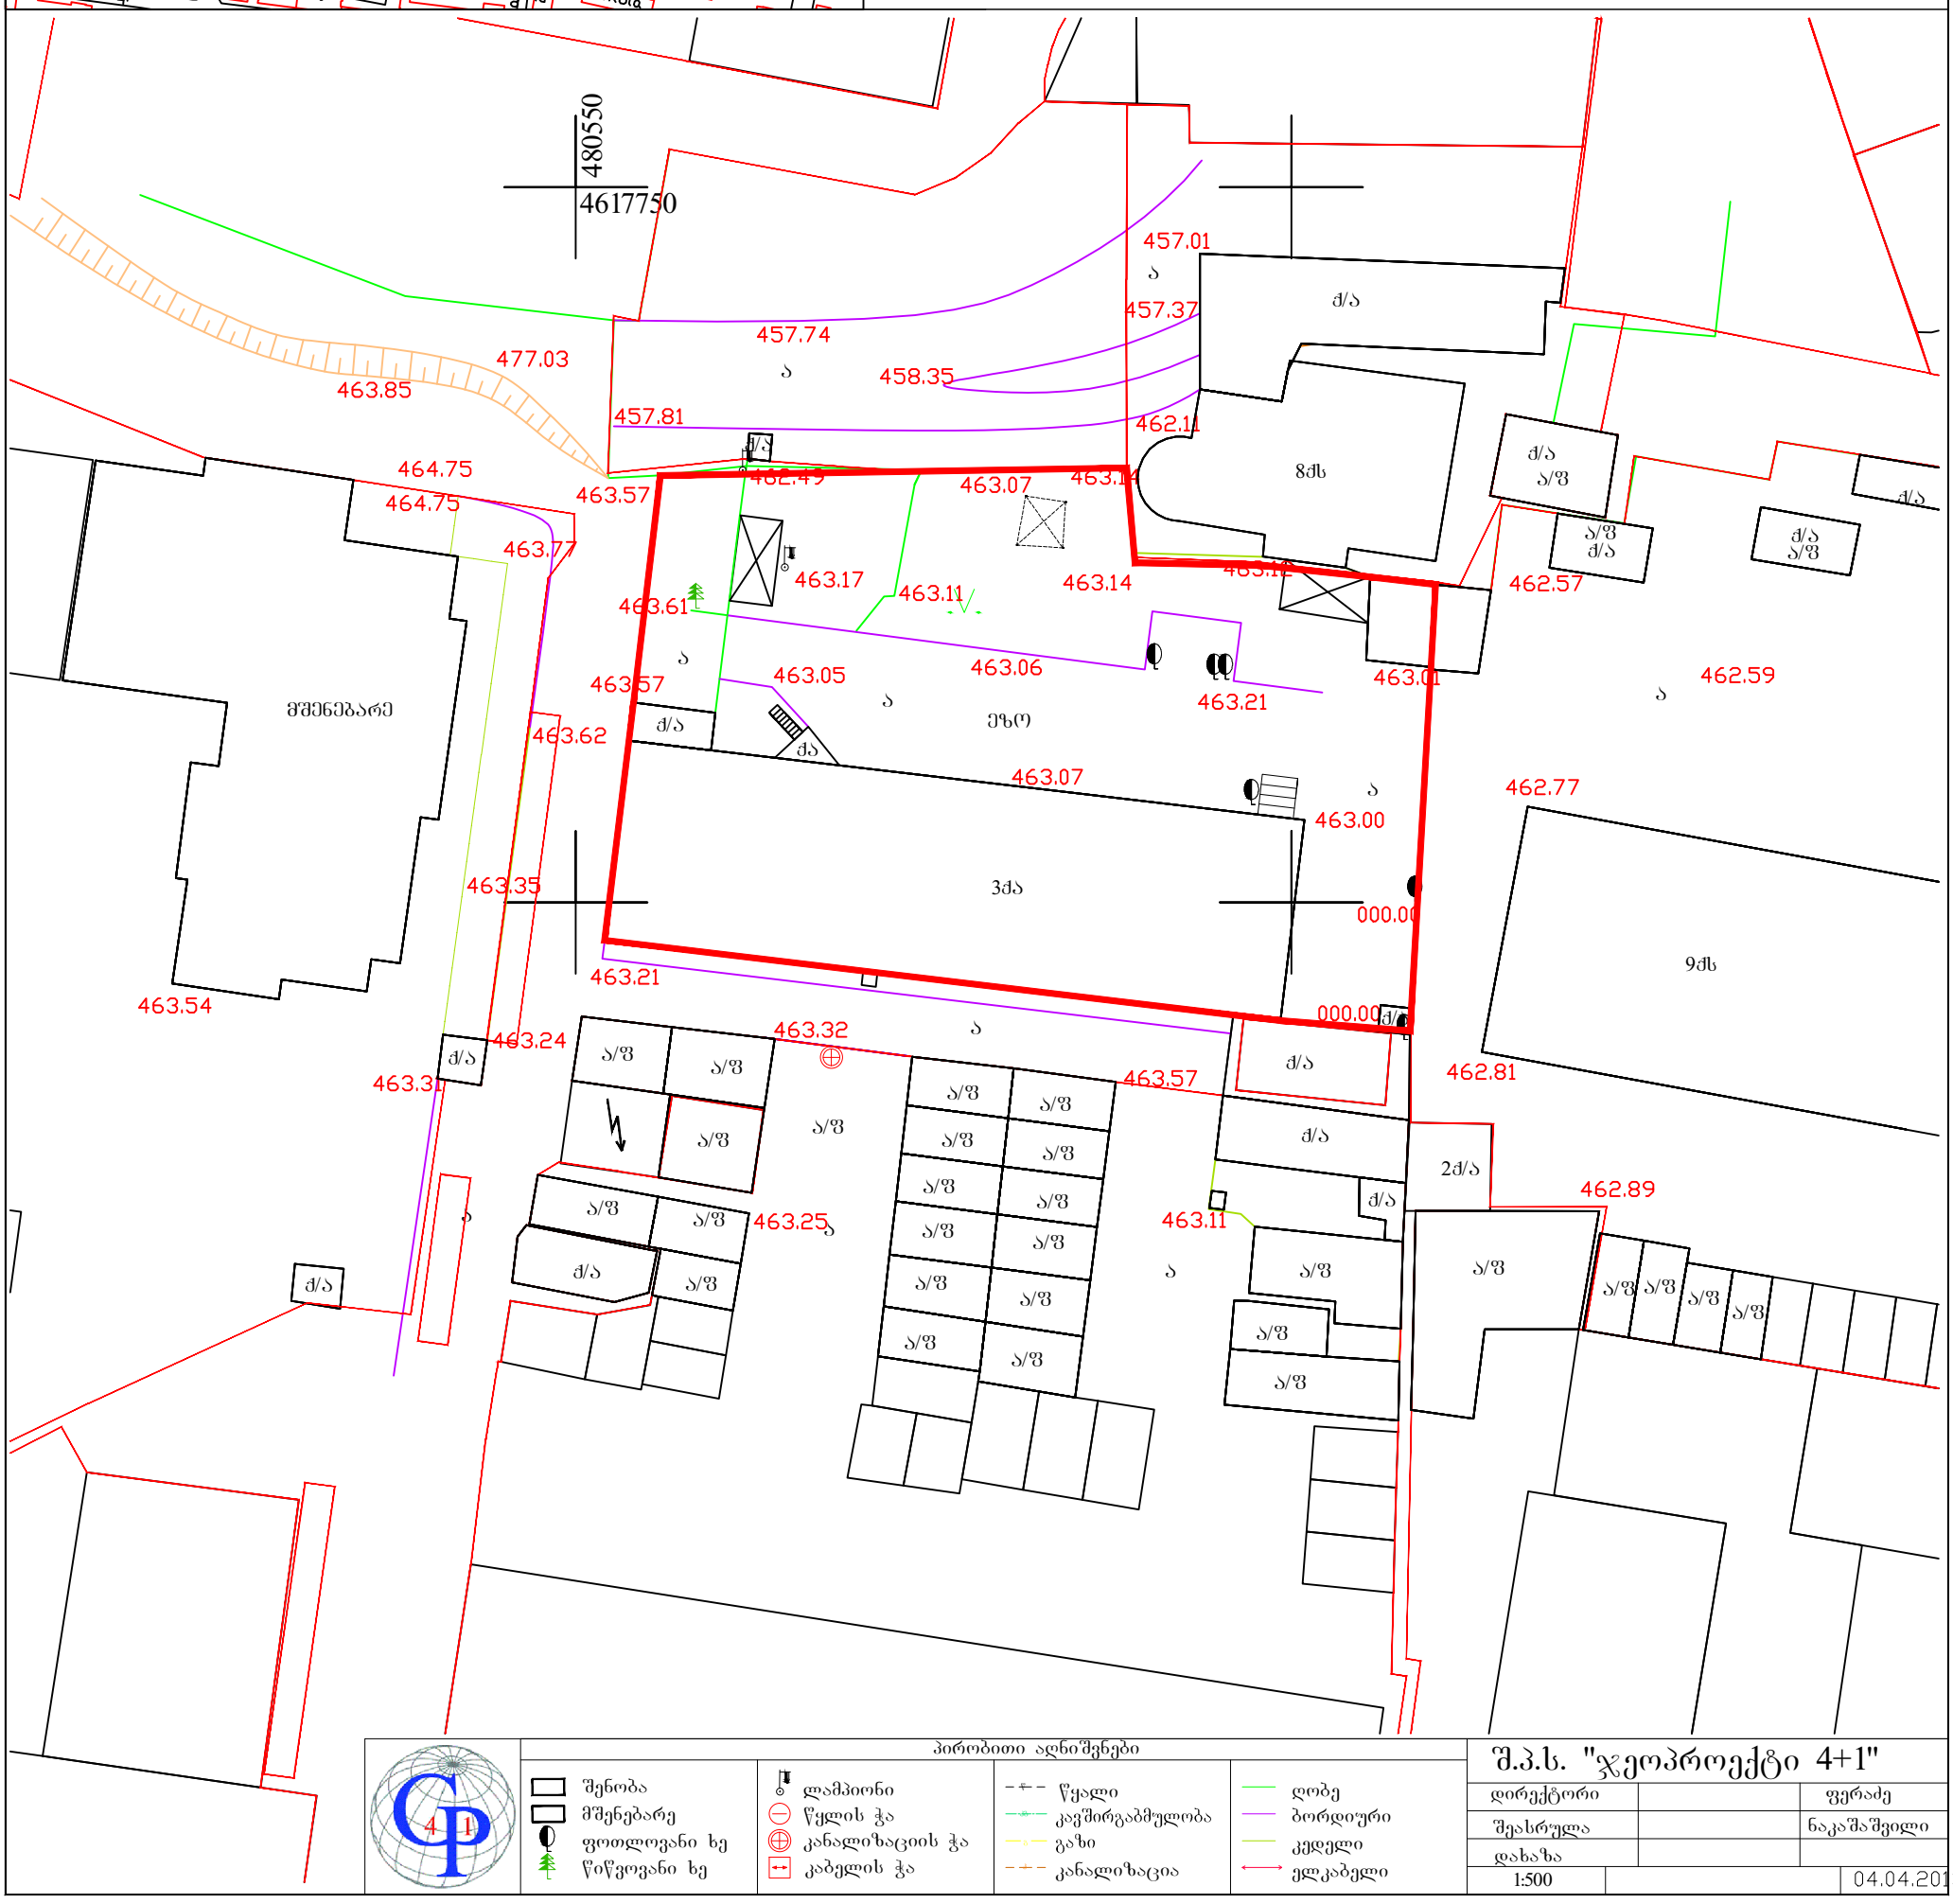

პირობითი აღნიშვნები

შენობა	ლამპიონი	წყალი	ღობე
მშენებარე	წყლის ჭა	კავშირგაბმულობა	ბორდიური
ფოთლოვანი ხე	კანალიზაციის ჭა	გაზი	კედელი
წიწვოვანი ხე	კაბელის ჭა	კანალიზაცია	ელკაბელი

შ.პ.ს. "ჯეოპროექტი 4+1"

დირექტორი		ფერაძე
შეასრულა		ნაკაშაშვილი
დახაზა		
1:500		04.04.2013.