1

b

e

d

g

a

z

T

2

2

ავტოსადგომის გეგმა -5.40 ნიშ.

m. 1-100

სამშენებლო ფართი ----- 1458.3 კვ.მ.

ავტოსადგომების ფართი 1406.5 კვ.მ.

1 2 3 4 5 6 78 9 10 11 12

1

z

e

d

g

a

T

b

12.8

4

4

3

3.2

2.9

1.4

3.1

არქიტექტორი

ხელმძღვანელი

სტად. ფურც. პრ.

არქიტექტურული ნაწილი რაოდ. ავტოსადგომის გეგმა -5.40 ნიშნულზე

a-

m. 1-100

კ.მორბედაძე

კ. მორბედაძე

ინდ. მეწარმე

კ.მორბედაძე

კონსტრუქტორი მ.მექვაბიშნილი

არქიტექტორი მ.ბუჯიაშვილი

ქ. თბილისში, ვაკე-საბურთალოს რაიონში,
ჭავჭავაძის გამზ. #29ა-ში შპს. "სითი სთარი"-ს
მრავალფუნქციური საცხოვრებელი კომპლექსის
პროექტი

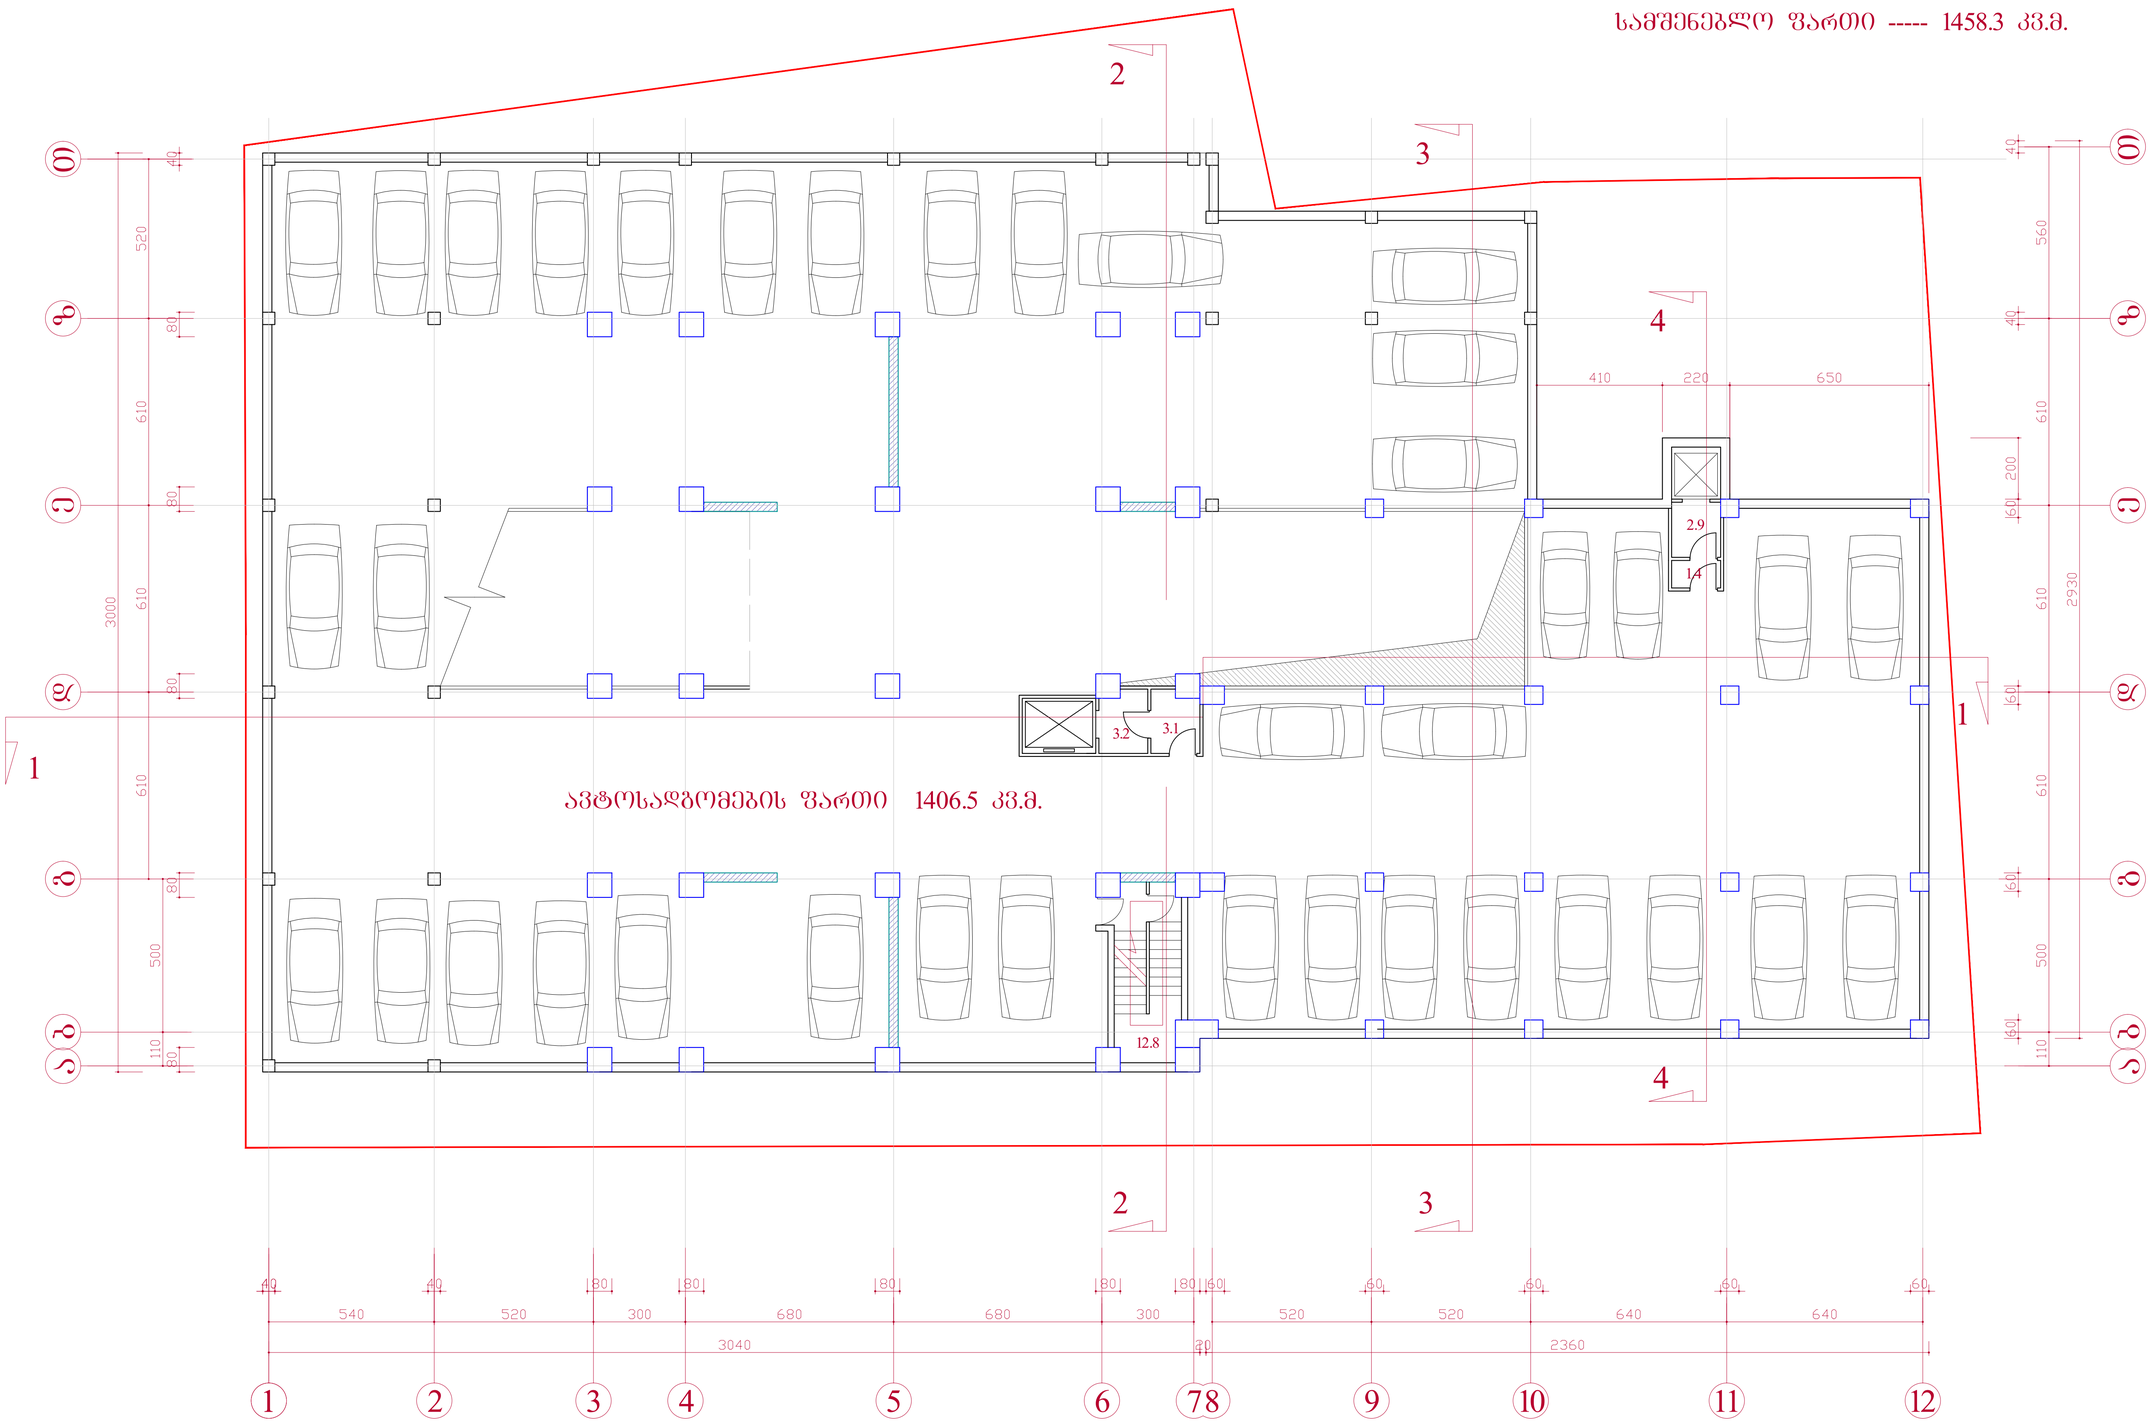

1 2 3 4 5 6 78 9 10 11 12

1

1

z

e

d

g

a

b

e

d

g

a

T

z

T

b

2

2

ავტოსადგომის გეგმა -2.70 ნიშ.

m. 1-100

სამშენებლო ფართი ----- 1458.3 კვ.მ.

ავტოსადგომების ფართი 1406.5 კვ.მ.

12.8

4

4

3

3

3.2

2.9

1.4

3.1

არქიტექტორი

ხელმძღვანელი

სტად. ფურც. პრ.

არქიტექტურული ნაწილი რაოდ. ავტოსადგომის გეგმა -2.70 ნიშნულზე

a-

m. 1-100

კ.მორბედაძე

კ. მორბედაძე

ინდ. მეწარმე

კ.მორბედაძე

კონსტრუქტორი მ.მექვაბიშნილი

არქიტექტორი მ.ბუჯიაშვილი

ქ. თბილისში, ვაკე-საბურთალოს რაიონში,
ჭავჭავაძის გამზ. #29ა-ში შპს. "სითი სთარი"-ს
მრავალფუნქციური საცხოვრებელი კომპლექსის
პროექტი

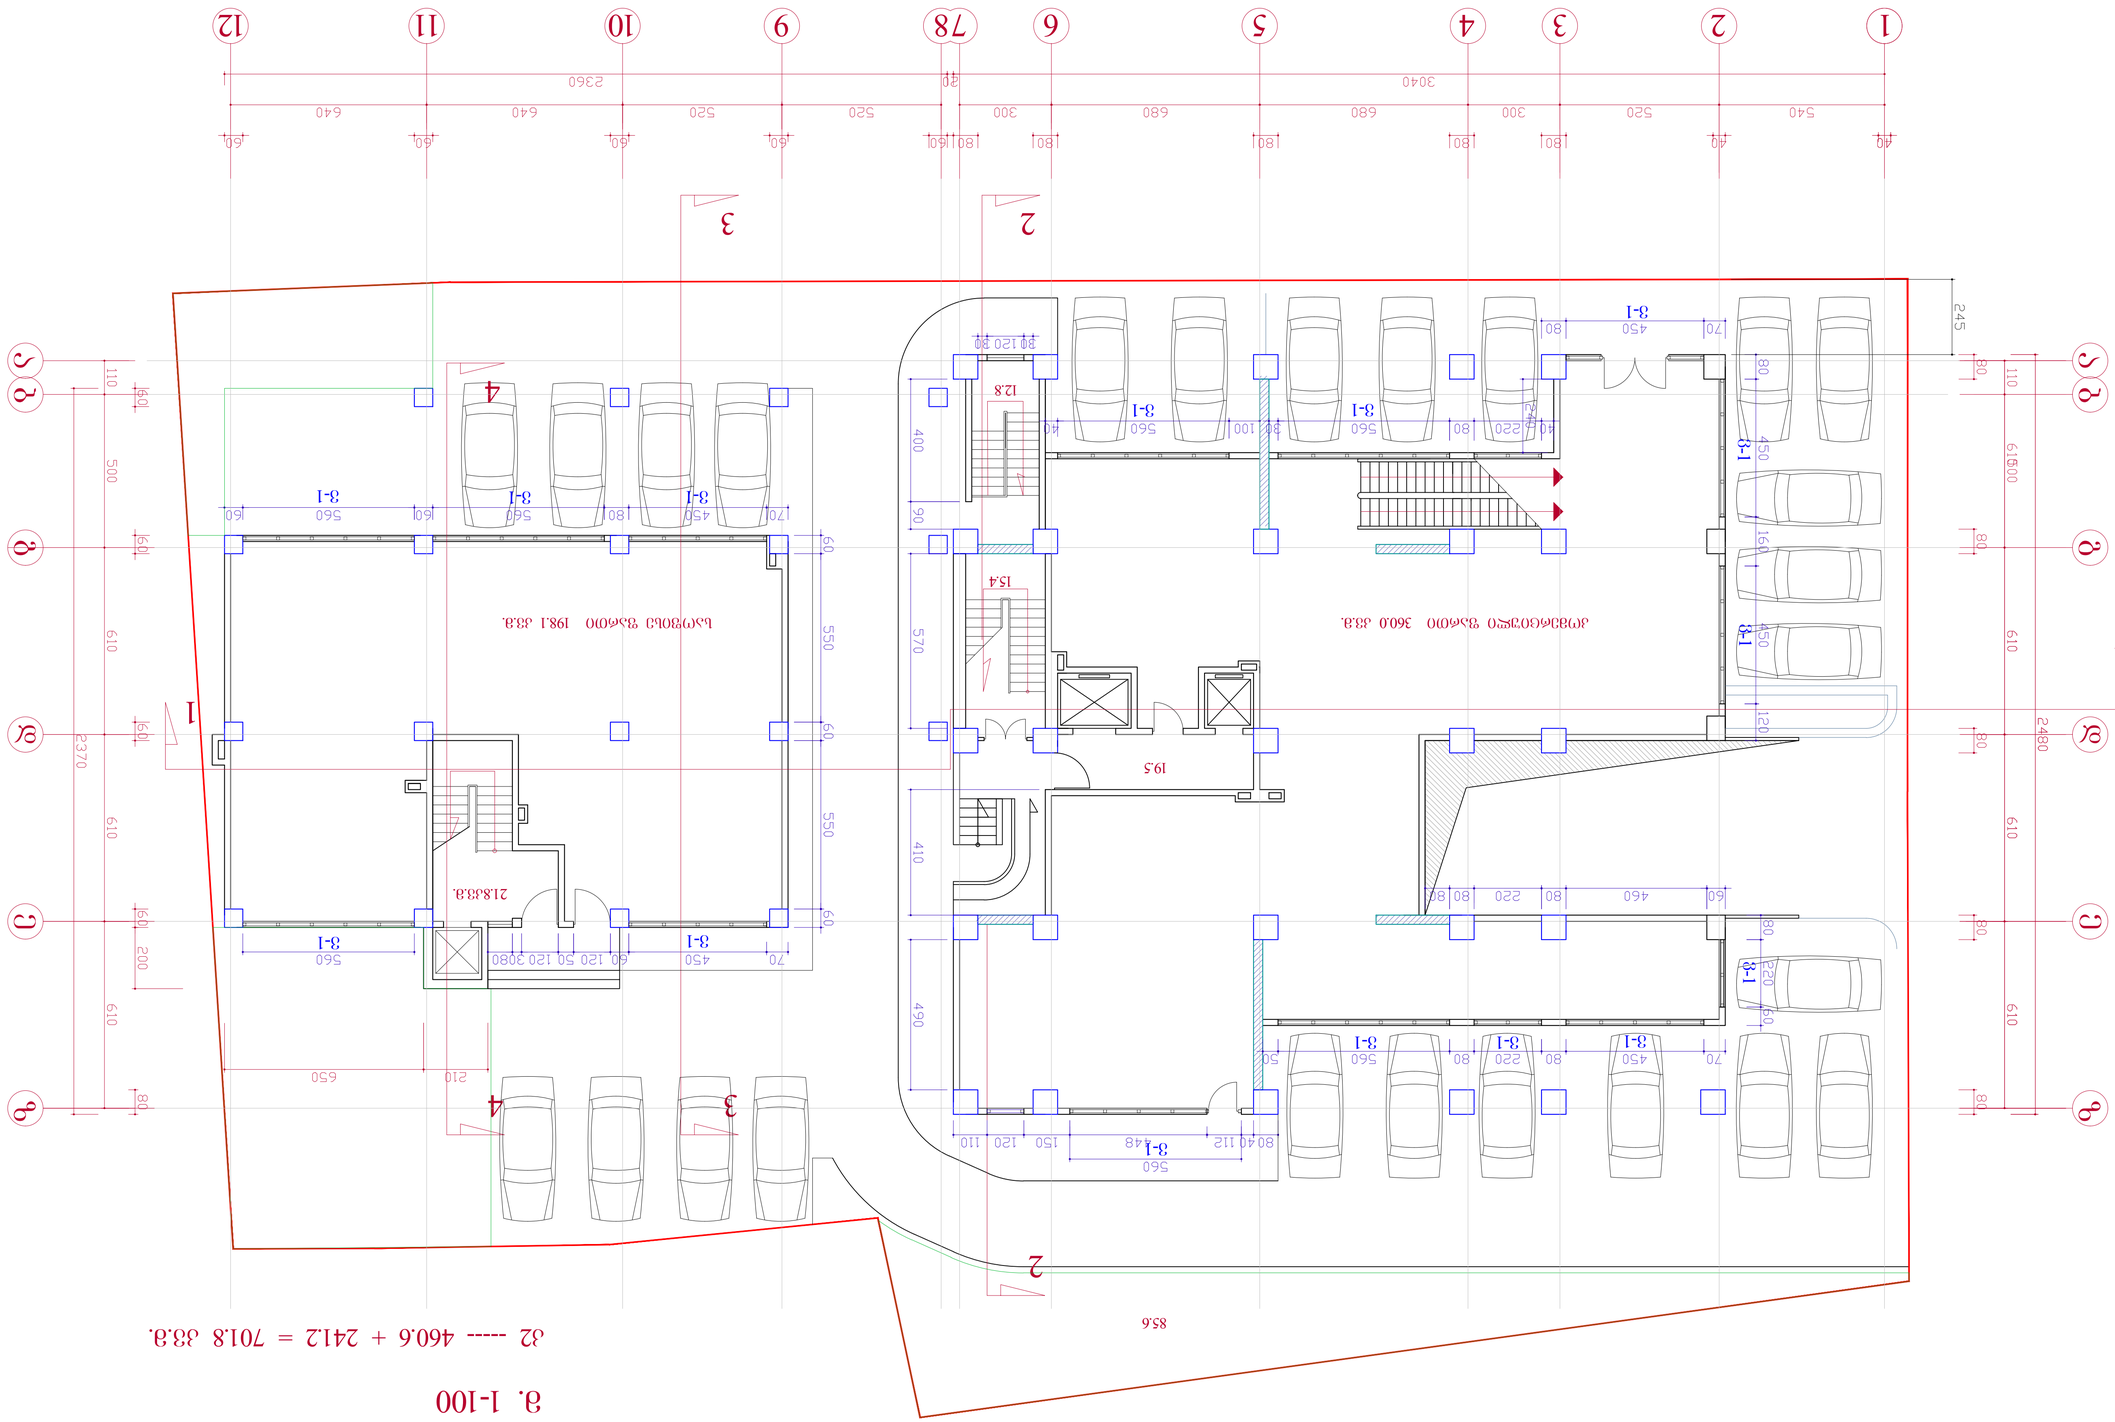

1

21.8kv.m.

2

2

I სართულის გეგმა 0.00 ნიშ.

m. 1-100

k2 ----- 460.6 + 241.2 = 701.8 kv.m.

კომერციული ფართი 360.0 კვ.მ. საოფისე ფართი 198.1 კვ.მ.

19.5

15.4

12.8

1 2 3 4 5 6 78 9 10 11 12

1

z

e

d

g

a

b

e

d

g

a

z

b

4

4

3

3

85.6

v-1

v-1 v-1

v-1 v-1 v-1

v-1 v-1

v-1

v-1 v-1 v-1 v-1 v-1 v-1
არქიტექტორი

ხელმძღვანელი

სტად. ფურც. პრ.

არქიტექტურული ნაწილი რაოდ.

I სართულის გეგმა 0.00 ნიშნულზე

a-

m. 1-100

კ.მორბედაძე

კ. მორბედაძე

ინდ. მეწარმე

კ.მორბედაძე

კონსტრუქტორი მ.მექვაბიშნილი

არქიტექტორი მ.ბუჯიაშვილი

ქ. თბილისში, ვაკე-საბურთალოს რაიონში,
ჭავჭავაძის გამზ. #29ა-ში შპს. "სითი სთარი"-ს
მრავალფუნქციური საცხოვრებელი კომპლექსის
პროექტი

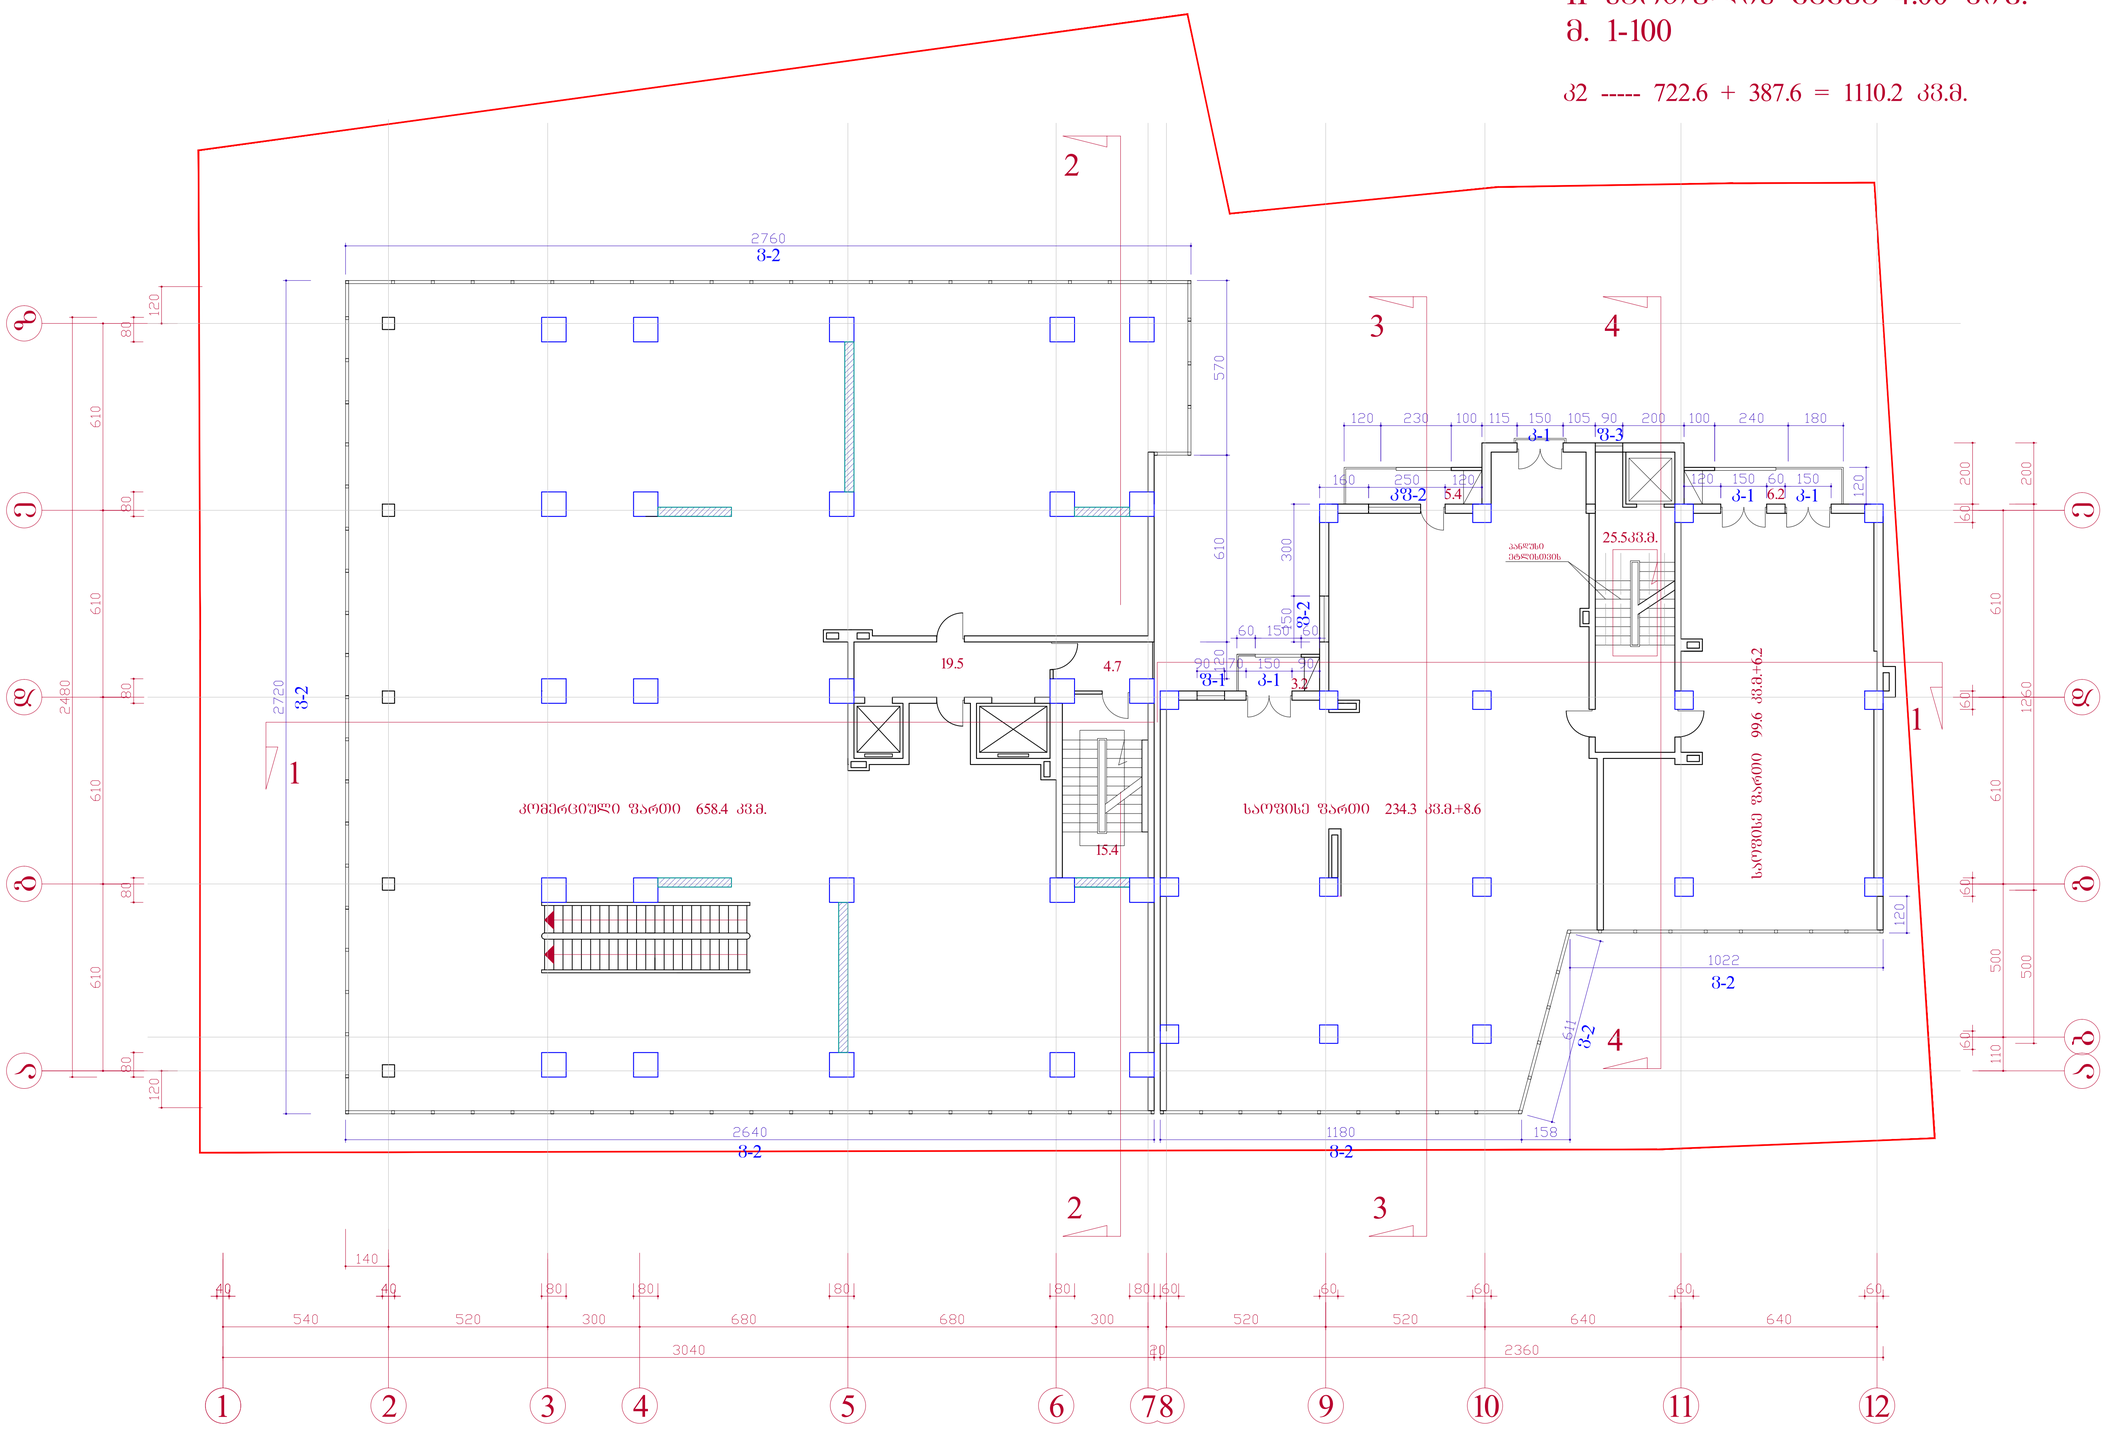

1

1

z

e

d

g

a

e

d

g

a

b

3.2

5.4 6.2

25.5kv.m.

2

2

4.7

II სართულის გეგმა 4.00 ნიშ.

m. 1-100

k2 ----- 722.6 + 387.6 = 1110.2 kv.m.

კომერციული ფართი 658.4 კვ.მ.

19.5

15.4

1 2 3 4 5 6 78 9 10 11 12

საოფისე ფართი 234.3 კვ.მ.+8.6 საოფისე ფართი 99.6 კვ.მ.+6.2

4

4

3

3

პანდუსი

ეტლისთვის ვ-2

v-2

v-2 v-2

v-2

v-2 f-2

f-1 k-1

kf-2

k-1

k-1 k-1

f-3

არქიტექტორი

ხელმძღვანელი

სტად. ფურც. პრ.

არქიტექტურული ნაწილი რაოდ.

II სართულის გეგმა 4.00 ნიშნულზე

a-

m. 1-100

კ.მორბედაძე

კ. მორბედაძე

ინდ. მეწარმე

კ.მორბედაძე

კონსტრუქტორი მ.მექვაბიშნილი

არქიტექტორი მ.ბუჯიაშვილი

ქ. თბილისში, ვაკე-საბურთალოს რაიონში,
ჭავჭავაძის გამზ. #29ა-ში შპს. "სითი სთარი"-ს
მრავალფუნქციური საცხოვრებელი კომპლექსის
პროექტი

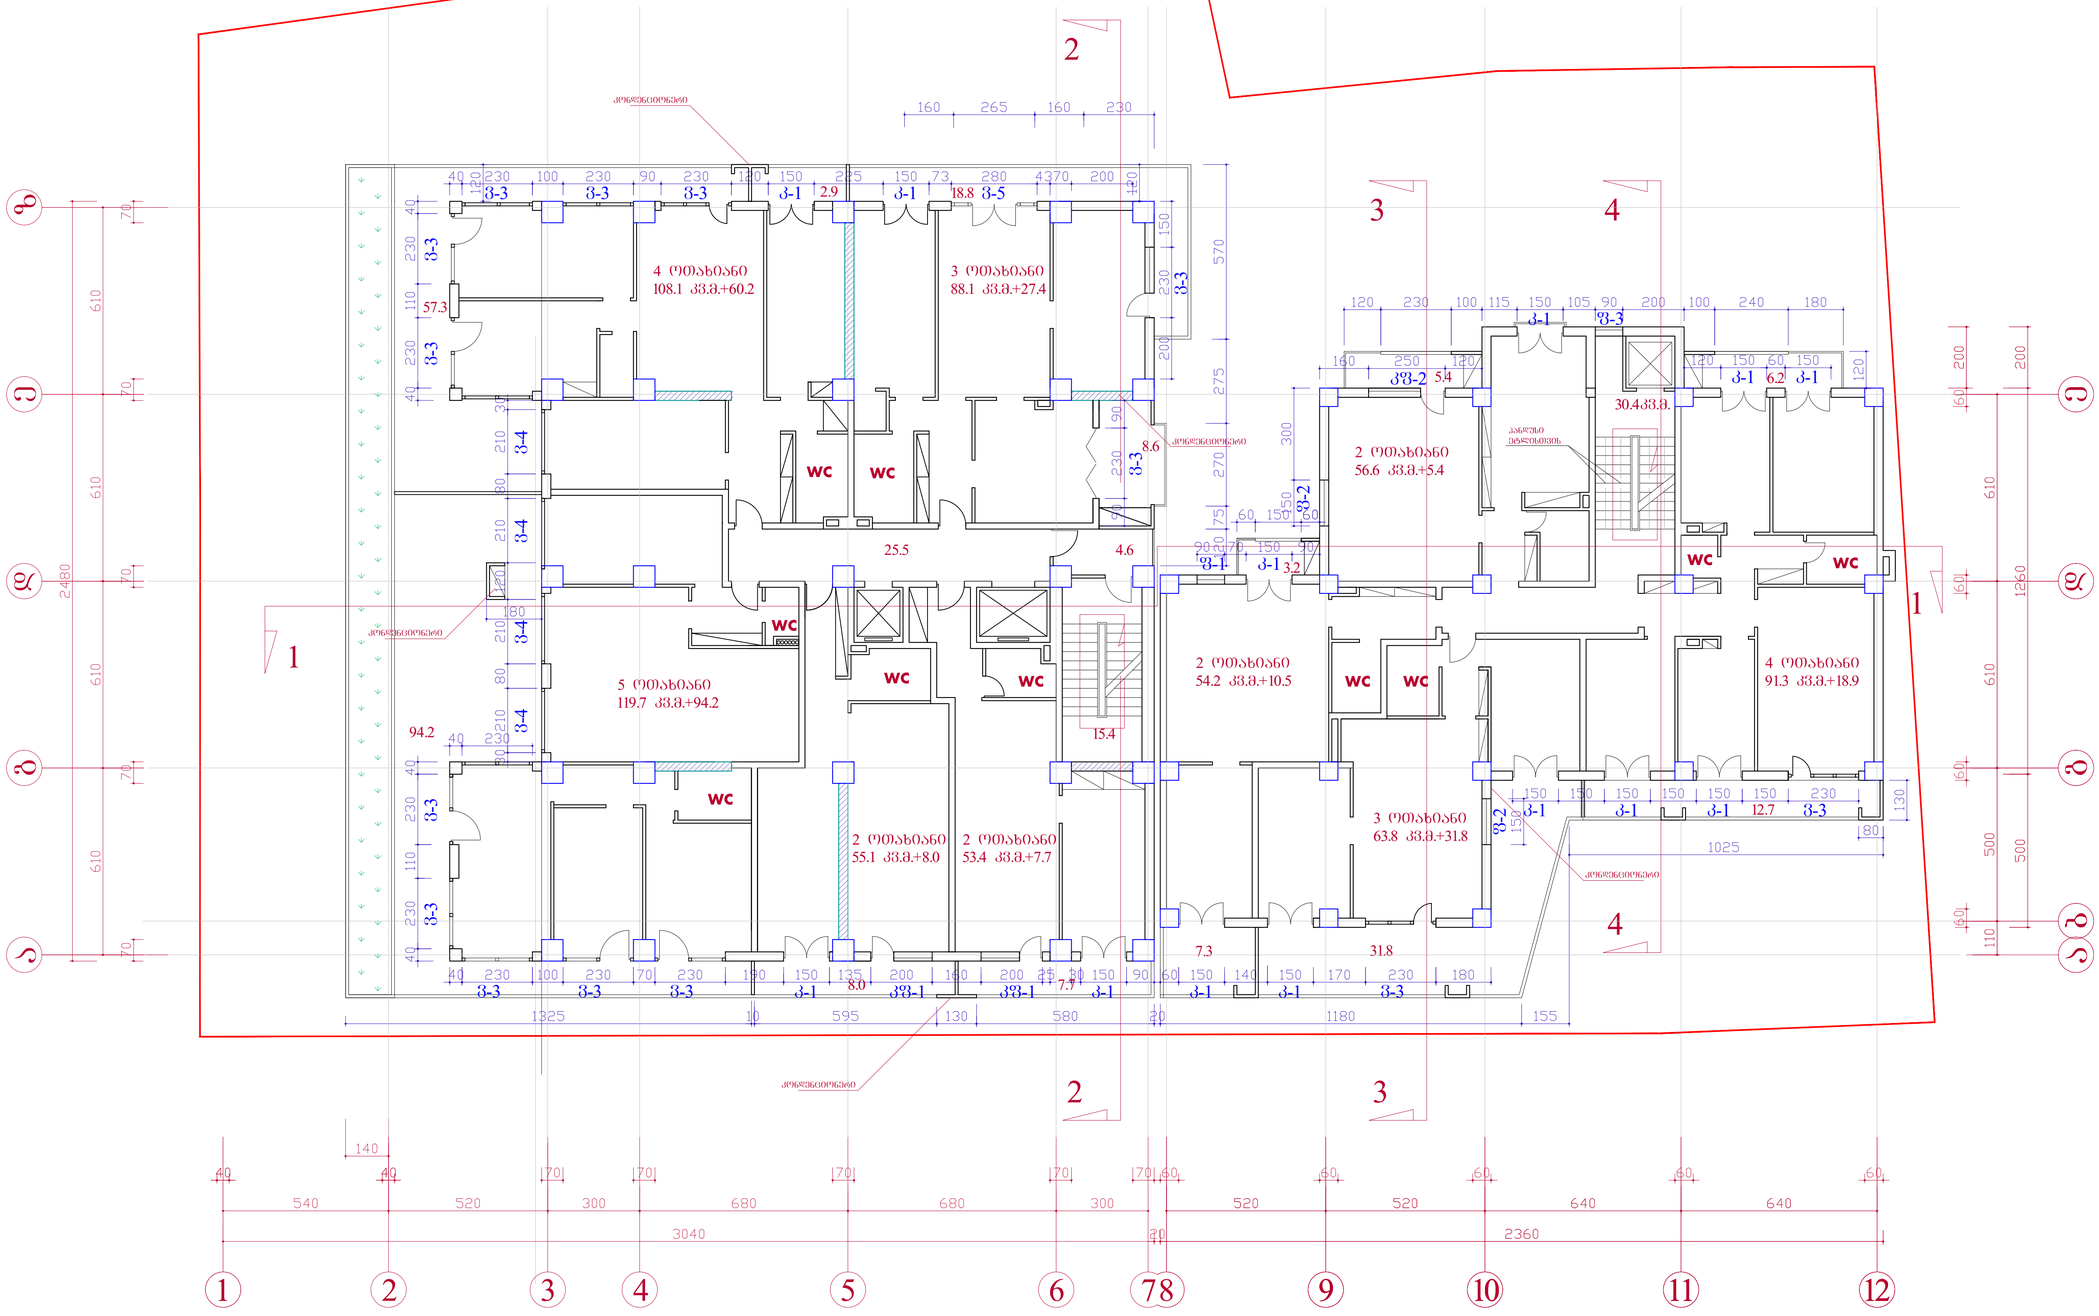

1

1

18.8

8.6

3.2

7.3

5.4 6.2

31.8

WC WC

WC

WC WC

WC

WC WC

WC

WC

57.3

94.2

2

2

12.7

8.0 7.7

4.6

III სართულის გეგმა 7.30 ნიშ.

m. 1-100

k2 ----- 539.6 + 335.8 = 875.4 kv.m.

z

e

d

g

a

1 2 3 4 5 6 78

4 ოთახიანი
108.1 kv.m.+60.2

3 ოთახიანი
88.1 kv.m.+27.4

2 ოთახიანი
53.4 kv.m.+7.7

5 ოთახიანი
119.7 kv.m.+94.2

2 ოთახიანი
56.6 kv.m.+5.4

3 ოთახიანი
63.8 kv.m.+31.8

4 ოთახიანი
91.3 kv.m.+18.9

2 ოთახიანი
54.2 kv.m.+10.5

9 10 11 12

b

e

d

g

a

2 ოთახიანი
55.1 kv.m.+8.0

2.9

4

4

3

3

15.4

25.5

30.4kv.m.

პანდუსი
ეტლისთვის

კონდენციონერი

კონდენციონერი

კონდენციონერი

კონდენციონერი

კონდენციონერი ვ-3

v-3 v-3 v-3

v-3 v-3

v-3

v-3 v-3 v-3 v-5 v-3 v-4 v-4 v-4 v-4

v-3 k-1 kf-1 kf-1 k-1 k-1 k-1

f-1 k-1 v-3 v-3 f-2k-1 k-1 k-1

kf-2 k-1 k-1

k-1 f-3 f-2

k-1 k-1

არქიტექტორი

ხელმძღვანელი

სტად. ფურც. პრ.

არქიტექტურული ნაწილი რაოდ.

III სართულის გეგმა 7.30 ნიშნულზე

a-
m. 1-100

კ.მორბედაძე

კ. მორბედაძე

ინდ. მეწარმე

კ.მორბედაძე

კონსტრუქტორი მ.მექვაბიშნილი

არქიტექტორი მ.ბუჯიაშვილი

ქ. თბილისში, ვაკე-საბურთალოს რაიონში,
ჭავჭავაძის გამზ. #29ა-ში შპს. "სითი სთარი"-ს
მრავალფუნქციური საცხოვრებელი კომპლექსის
პროექტი

IV სართულის გეგმა 10.60 ნიშ.
მ. 1-100

ბ2 ----- 497.5 + 334.5 = 832.0 კვ.მ.

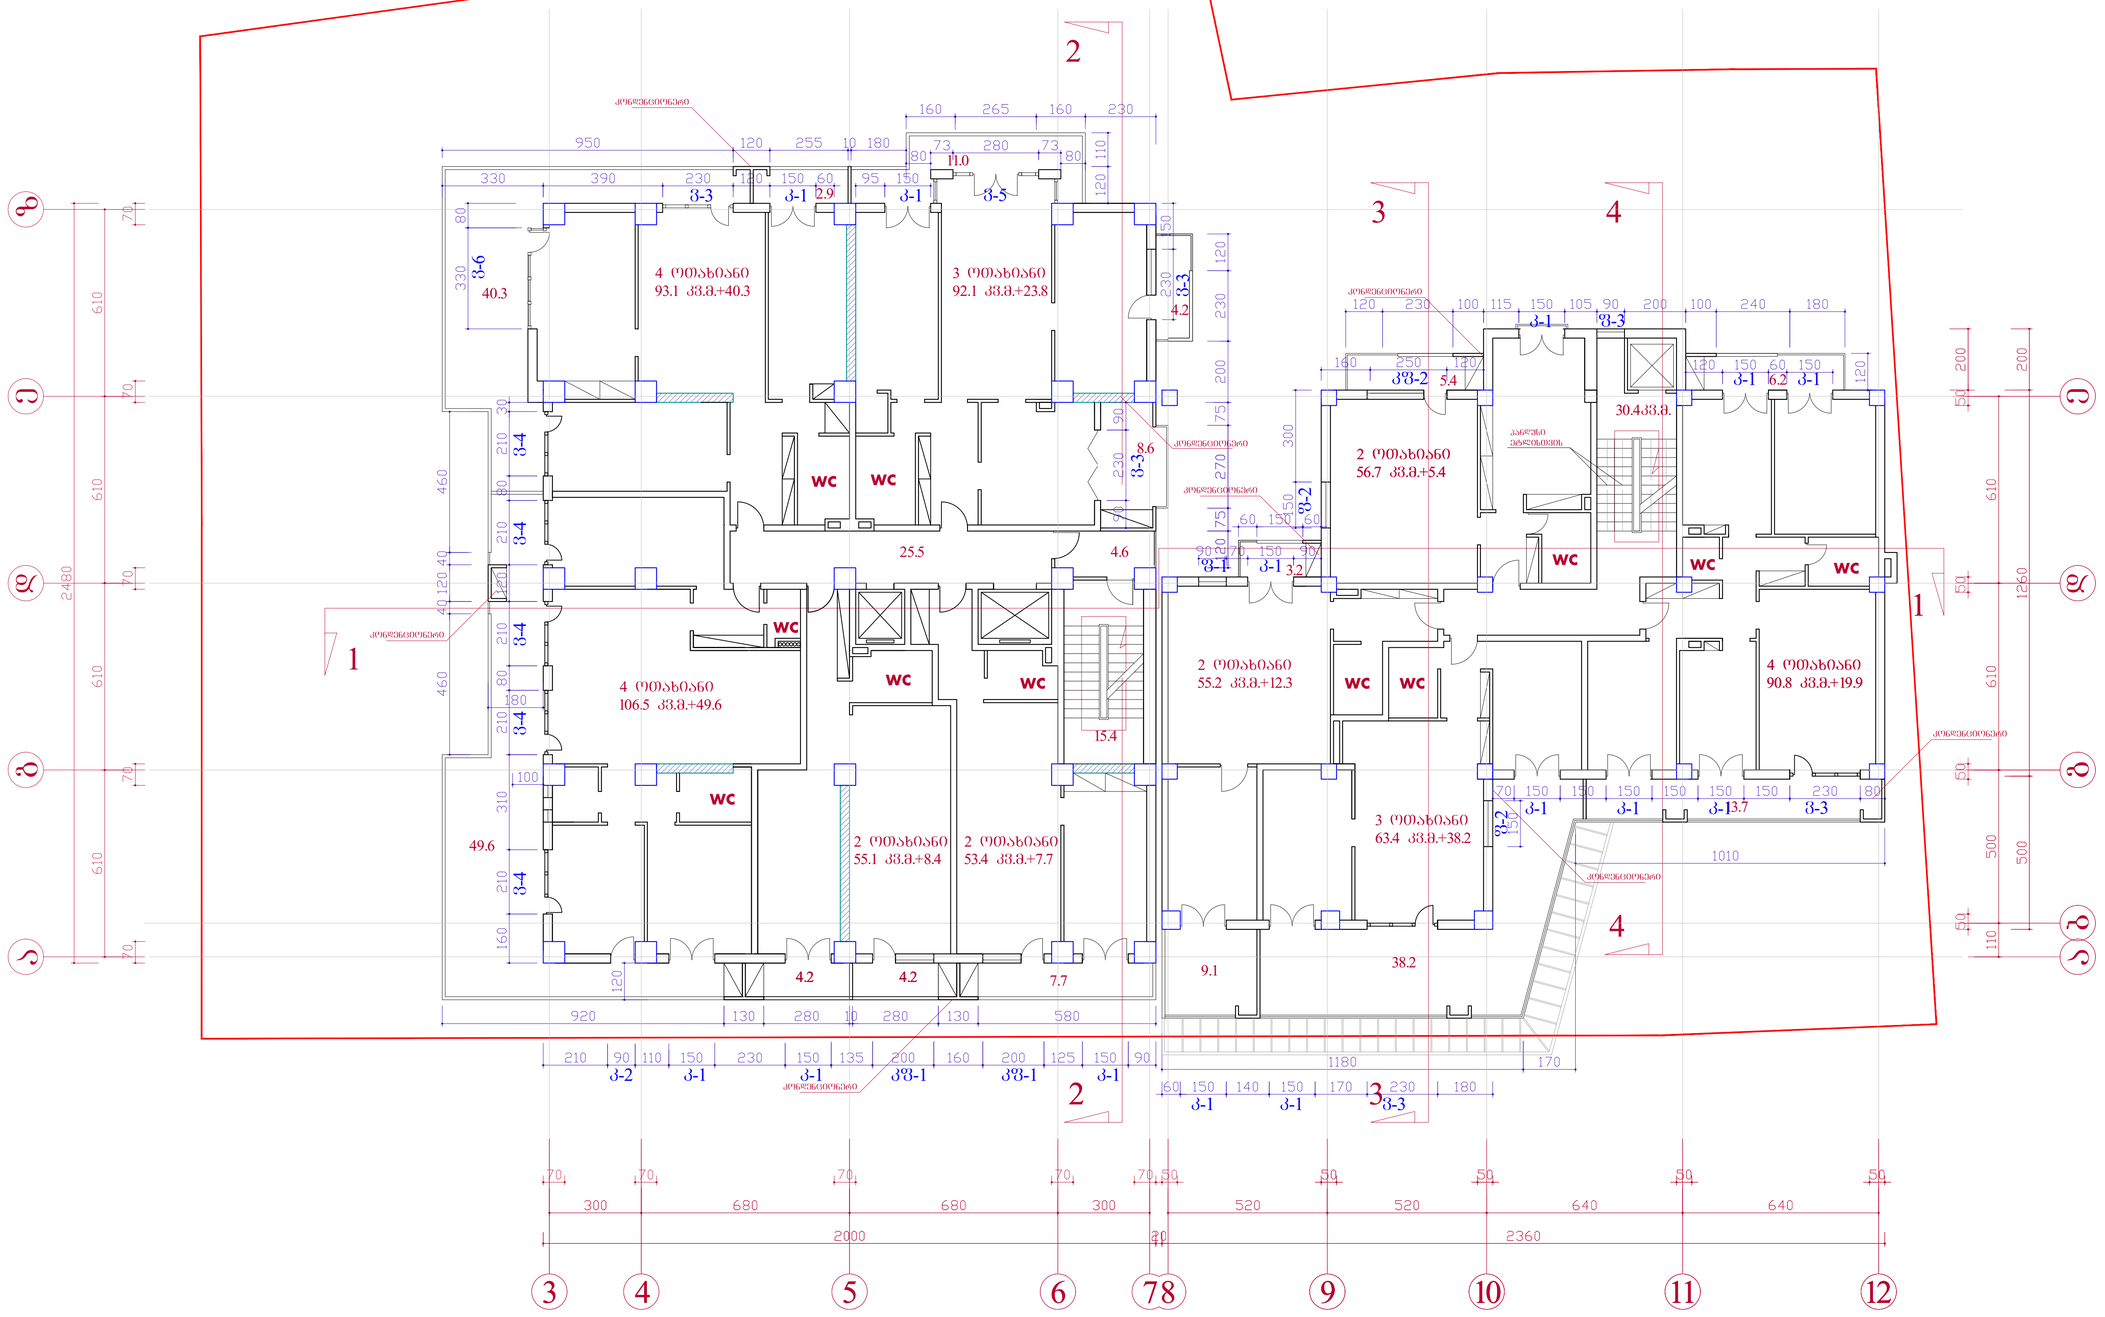

ხელმძღვანელი		კვლევაძე	ქ. თბილისში, ვაკე-საბურთალოს რაიონში,	
არქიტექტორი		კვლევაძე	საბურთალოს ბაზრ. №29-ში შპს "ასიმ სპორტ-ს" მრავალფუნქციური საცხოვრებელი კომპლექსის პროექტი	
არქიტექტორი		გაგუაშვილი		
კონსტრუქტორი		გელაშვილი		
			არქიტექტურული ნაწილი	
			IV სართულის გეგმა 10.60 ნიშნულზე	

ინდ. ბეჭდების კ. მიღებული

სტად. ფურც. რაოდ.

ა. ა.

მ. 1-100

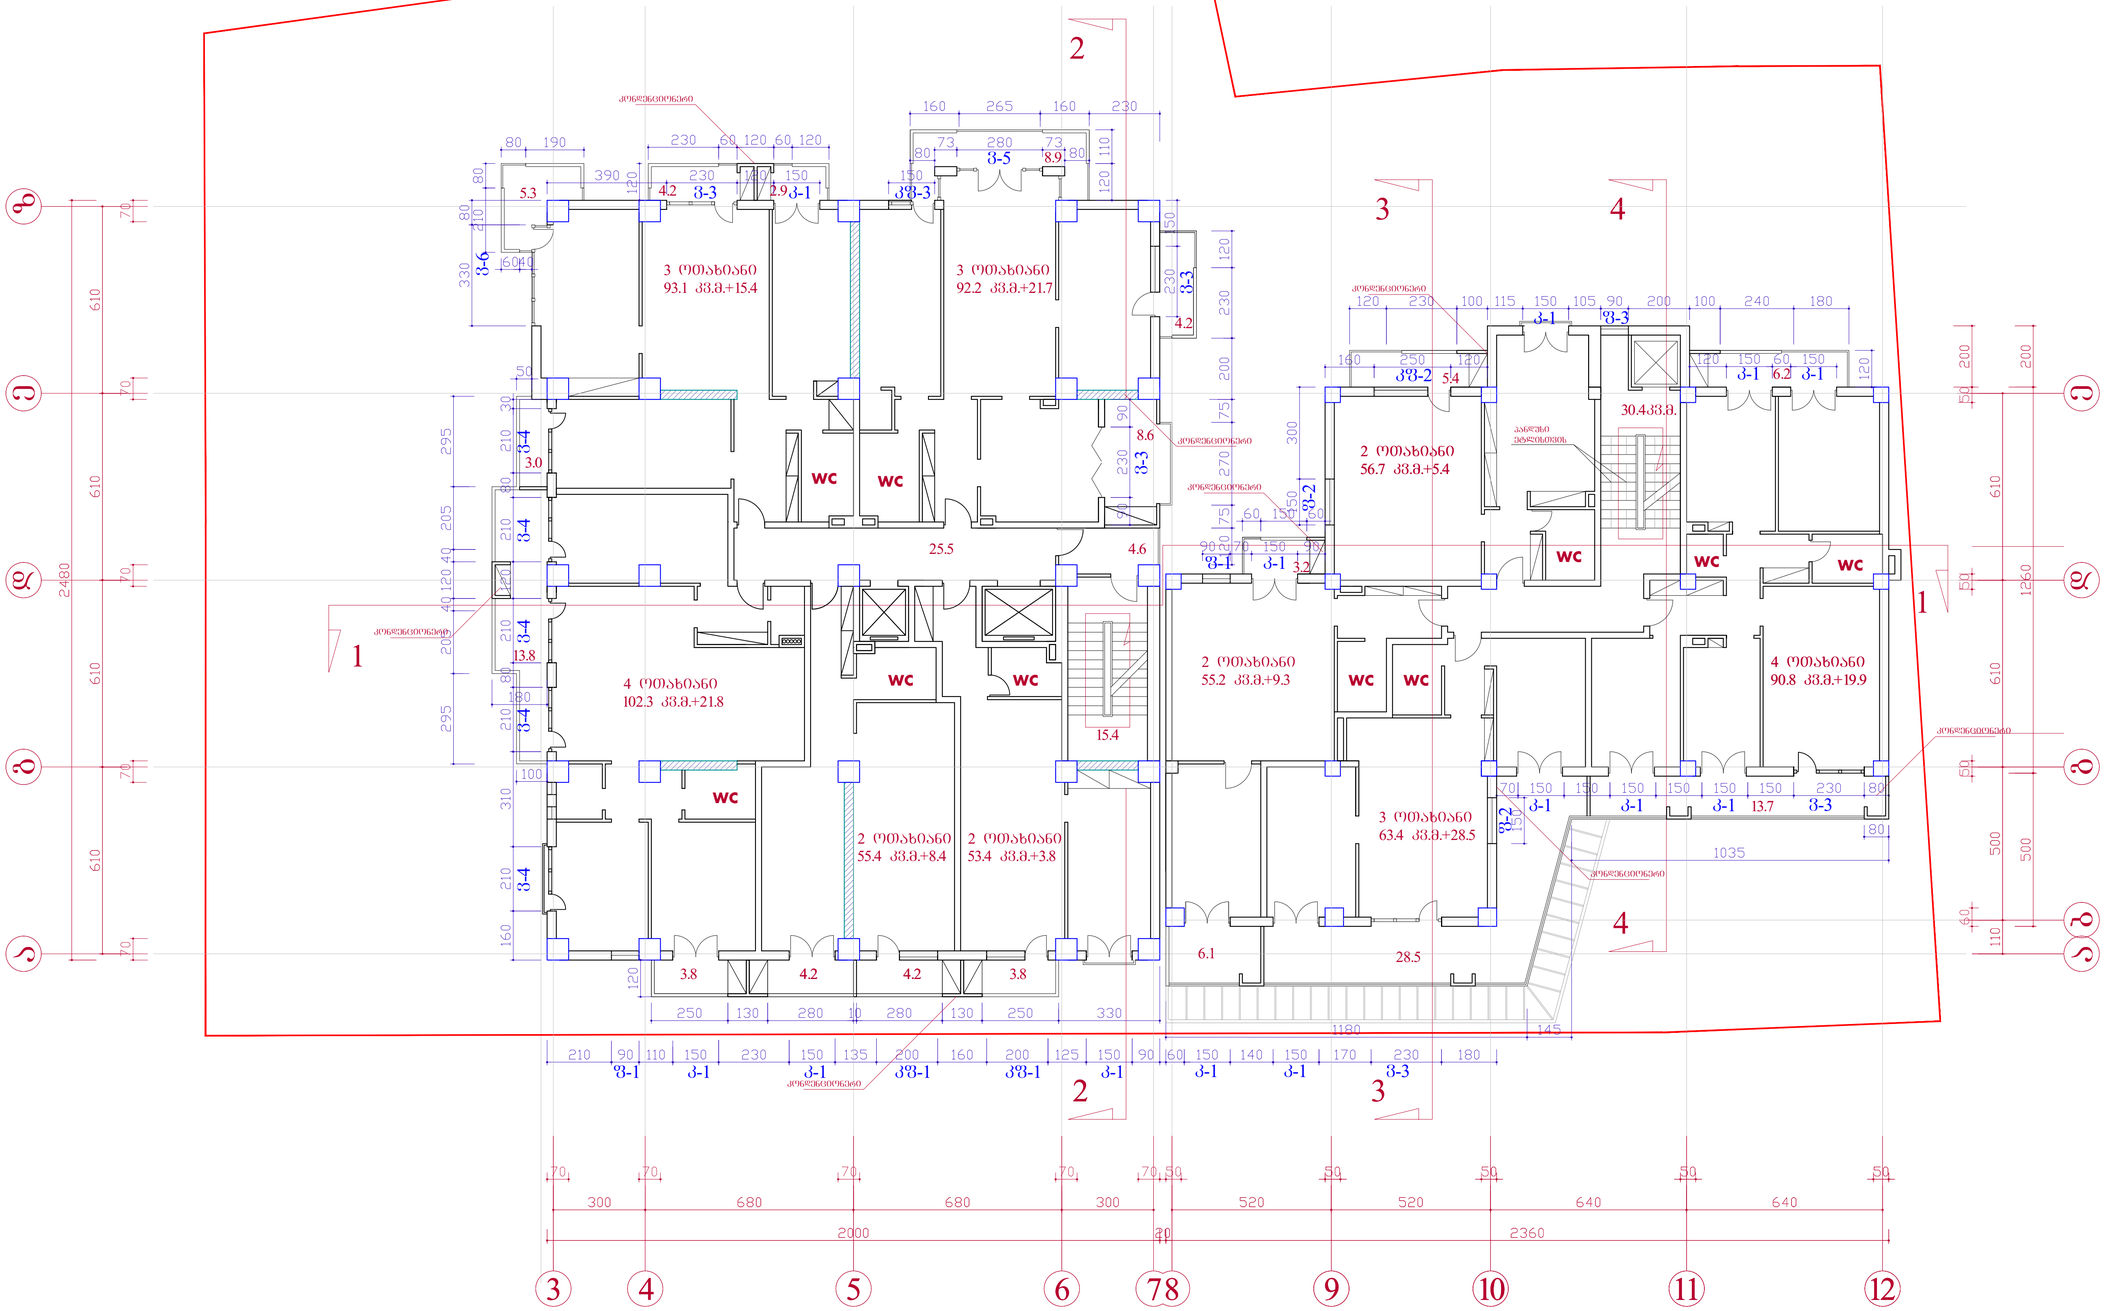

1

1

WC WC

WC

13.8

5.3

2

2

4

4

3.0

28.5

4.6

V სართულის გეგმა 13.90DniS.

m. 1-100

k2 ----- 497.5 + 334.5 = 832.0 kv.m.

WC WC

WC WC WC

WC WC

5.4

6.2

13.7

z

e

d

g

a

3 4 5 6 78 9 10 11 12

b

e

d

g

a

2 ოთახიანი
56.7 kv.m.+5.4

4 ოთახიანი
90.8 kv.m.+19.9

3 ოთახიანი
63.4 kv.m.+28.5

2 ოთახიანი
55.2 kv.m.+9.3

3 ოთახიანი
93.1 kv.m.+15.4

3 ოთახიანი
92.2 kv.m.+21.7

4 ოთახიანი
102.3 kv.m.+21.8

2 ოთახიანი
53.4 kv.m.+3.8

2 ოთახიანი
55.4 kv.m.+8.4

3.8 4.2 4.2 3.8

8.9

4.2 2.9

4.2

3.2

8.6

3

3

25.5

15.4

30.4kv.m.

პანდუსი
ეტლისთვის

კონდენციონერი

კონდენციონერი

კონდენციონერი

კონდენციონერი

კონდენციონერი

კონდენციონერი

კონდენციონერი

6.1

კონდენციონერი

v-3 v-4 v-4 v-4 v-4

k-1

f-1 k-1 k-1 k-1 v-6

v-3

v-5

kf-1 kf-1 v-3 v-3 f-2k-1 k-1 k-1

kf-2 k-1 k-1

k-1 f-3

kf-3

k-1 k-1 v-3

f-1 k-1 f-2 v-4

არქიტექტორი

ხელმძღვანელი

სტად. ფურც. პრ.

არქიტექტურული ნაწილი რაოდ. V სართულის გეგმა 13.90 ნიშნულზე

a-
m. 1-100

კ.მორბედაძე

კ. მორბედაძე

ინდ. მეწარმე

კ.მორბედაძე

კონსტრუქტორი მ.მექვაბიშნილი

არქიტექტორი მ.ბუჯიაშვილი

ქ. თბილისში, ვაკე-საბურთალოს რაიონში,
ჭავჭავაძის გამზ. #29ა-ში შპს. "სითი სთარი"-ს
მრავალფუნქციური საცხოვრებელი კომპლექსის
პროექტი

1

1

WC WC WC

WC WC

3.2

5.4

6.2

2

2

3.2

VI სართულის გეგმა 17.20DniS.

m. 1-100

k2 ----- 497.5 + 334.5 = 832.0 kv.m.

WC

WC WC

5.3

13.8

3.0

25.5 4.6

3 ოთახიანი
93.1 kv.m.+15.4

3 ოთახიანი
92.2 kv.m.+21.7

4 ოთახიანი
106.5 kv.m.+17.6

8.9

4.2 2.9 z

e

d

g

a

3 4 5 6 78 9 10 11 12

b

e

d

g

a

2 ოთახიანი
56.7 kv.m.+5.4

4 ოთახიანი
90.8 kv.m.+19.9

30.4kv.m.

3 ოთახიანი
63.4 kv.m.+19.0

2 ოთახიანი
55.2 kv.m.+6.4

3.8 4.2 4.2 3.8

4.2

13.7

8.6

4

4

3

3

პანდუსი
ეტლისთვის

15.4

კონდენციონერი

კონდენციონერი

კონდენციონერი

კონდენციონერი

კონდენციონერი

კონდენციონერი

კონდენციონერი

კონდენციონერი

19.0

v-3 v-4 v-4 v-4 v-4

k-1

f-1 k-1 k-1 k-1 v-6

v-3

v-5

kf-1 kf-1 v-3 v-3 f-2k-1 k-1 k-1

kf-2 k-1 k-1

k-1 f-3

kf-3

k-1 k-1 v-3

f-1 k-1 v-4 f-2

WC

WC WC

2 ოთახიანი
53.4 kv.m.+3.8

2 ოთახიანი
55.4 kv.m.+8.4

არქიტექტორი

ხელმძღვანელი

სტად. ფურც. პრ.

არქიტექტურული ნაწილი რაოდ. VI სართულის გეგმა 17.20 ნიშნულზე

a-
m. 1-100

კ.მორბედაძე

კ. მორბედაძე

ინდ. მეწარმე

კ.მორბედაძე

კონსტრუქტორი მ.მექვაბიშნილი

არქიტექტორი მ.ბუჯიაშვილი

ქ. თბილისში, ვაკე-საბურთალოს რაიონში,
ჭავჭავაძის გამზ. #29ა-ში შპს. "სითი სთარი"-ს
მრავალფუნქციური საცხოვრებელი კომპლექსის
პროექტი

3 4 5 6 78 9 10 11 12

b

e

d

g

a

1

1

WC

WC WC

5.3

2

2

13.8

3.0

8.6

25.5 4.6

VII სართულის გეგმა 20.50DniS.

m. 1-100

k2 ----- 497.5 + 315.1 = 812.6 kv.m.

3 ოთახიანი
92.5 kv.m.+15.4

3 ოთახიანი
92.8 kv.m.+21.7

4 ოთახიანი
106.9 kv.m.+17.6

8.9

4.2 2.9 z

e

d

g

a

WC WC WC

WC WC

30.7

5.4 6.2

2 ოთახიანი
56.7 kv.m.+5.4

4 ოთახიანი
105.9 kv.m.+33.9

4 ოთახიანი
90.8 kv.m.+19.9

28.5kv.m.

3.8 4.2 4.2 3.8

4.2

3.2

13.7

4

4

3

3

პანდუსი
ეტლისთვის

15.4

კონდენციონერი

კონდენციონერი

კონდენციონერი

კონდენციონერი

კონდენციონერი

კონდენციონერი

კონდენციონერი

1

კონდენციონერი

v-3 v-4 v-4 v-4 v-4

k-1

f-1 k-1 k-1 k-1 v-6

v-3

v-5

kf-1 kf-1 v-3 v-3 f-2k-1 k-1 k-1

kf-2 k-1 k-1

kf-3

k-1 k-1 v-3

f-1 k-1 v-4 f-2

WC

WC WC

2 ოთახიანი
53.4 kv.m.+3.8

2 ოთახიანი
55.4 kv.m.+8.4

არქიტექტორი

ხელმძღვანელი

სტად. ფურც. პრ.

არქიტექტურული ნაწილი რაოდ. VII სართულის გეგმა 20.50 ნიშნულზე

a-
m. 1-100

კ.მორბედაძე

კ. მორბედაძე

ინდ. მეწარმე

კ.მორბედაძე

კონსტრუქტორი მ.მექვაბიშნილი

არქიტექტორი მ.ბუჯიაშვილი

ქ. თბილისში, ვაკე-საბურთალოს რაიონში,
ჭავჭავაძის გამზ. #29ა-ში შპს. "სითი სთარი"-ს
მრავალფუნქციური საცხოვრებელი კომპლექსის
პროექტი

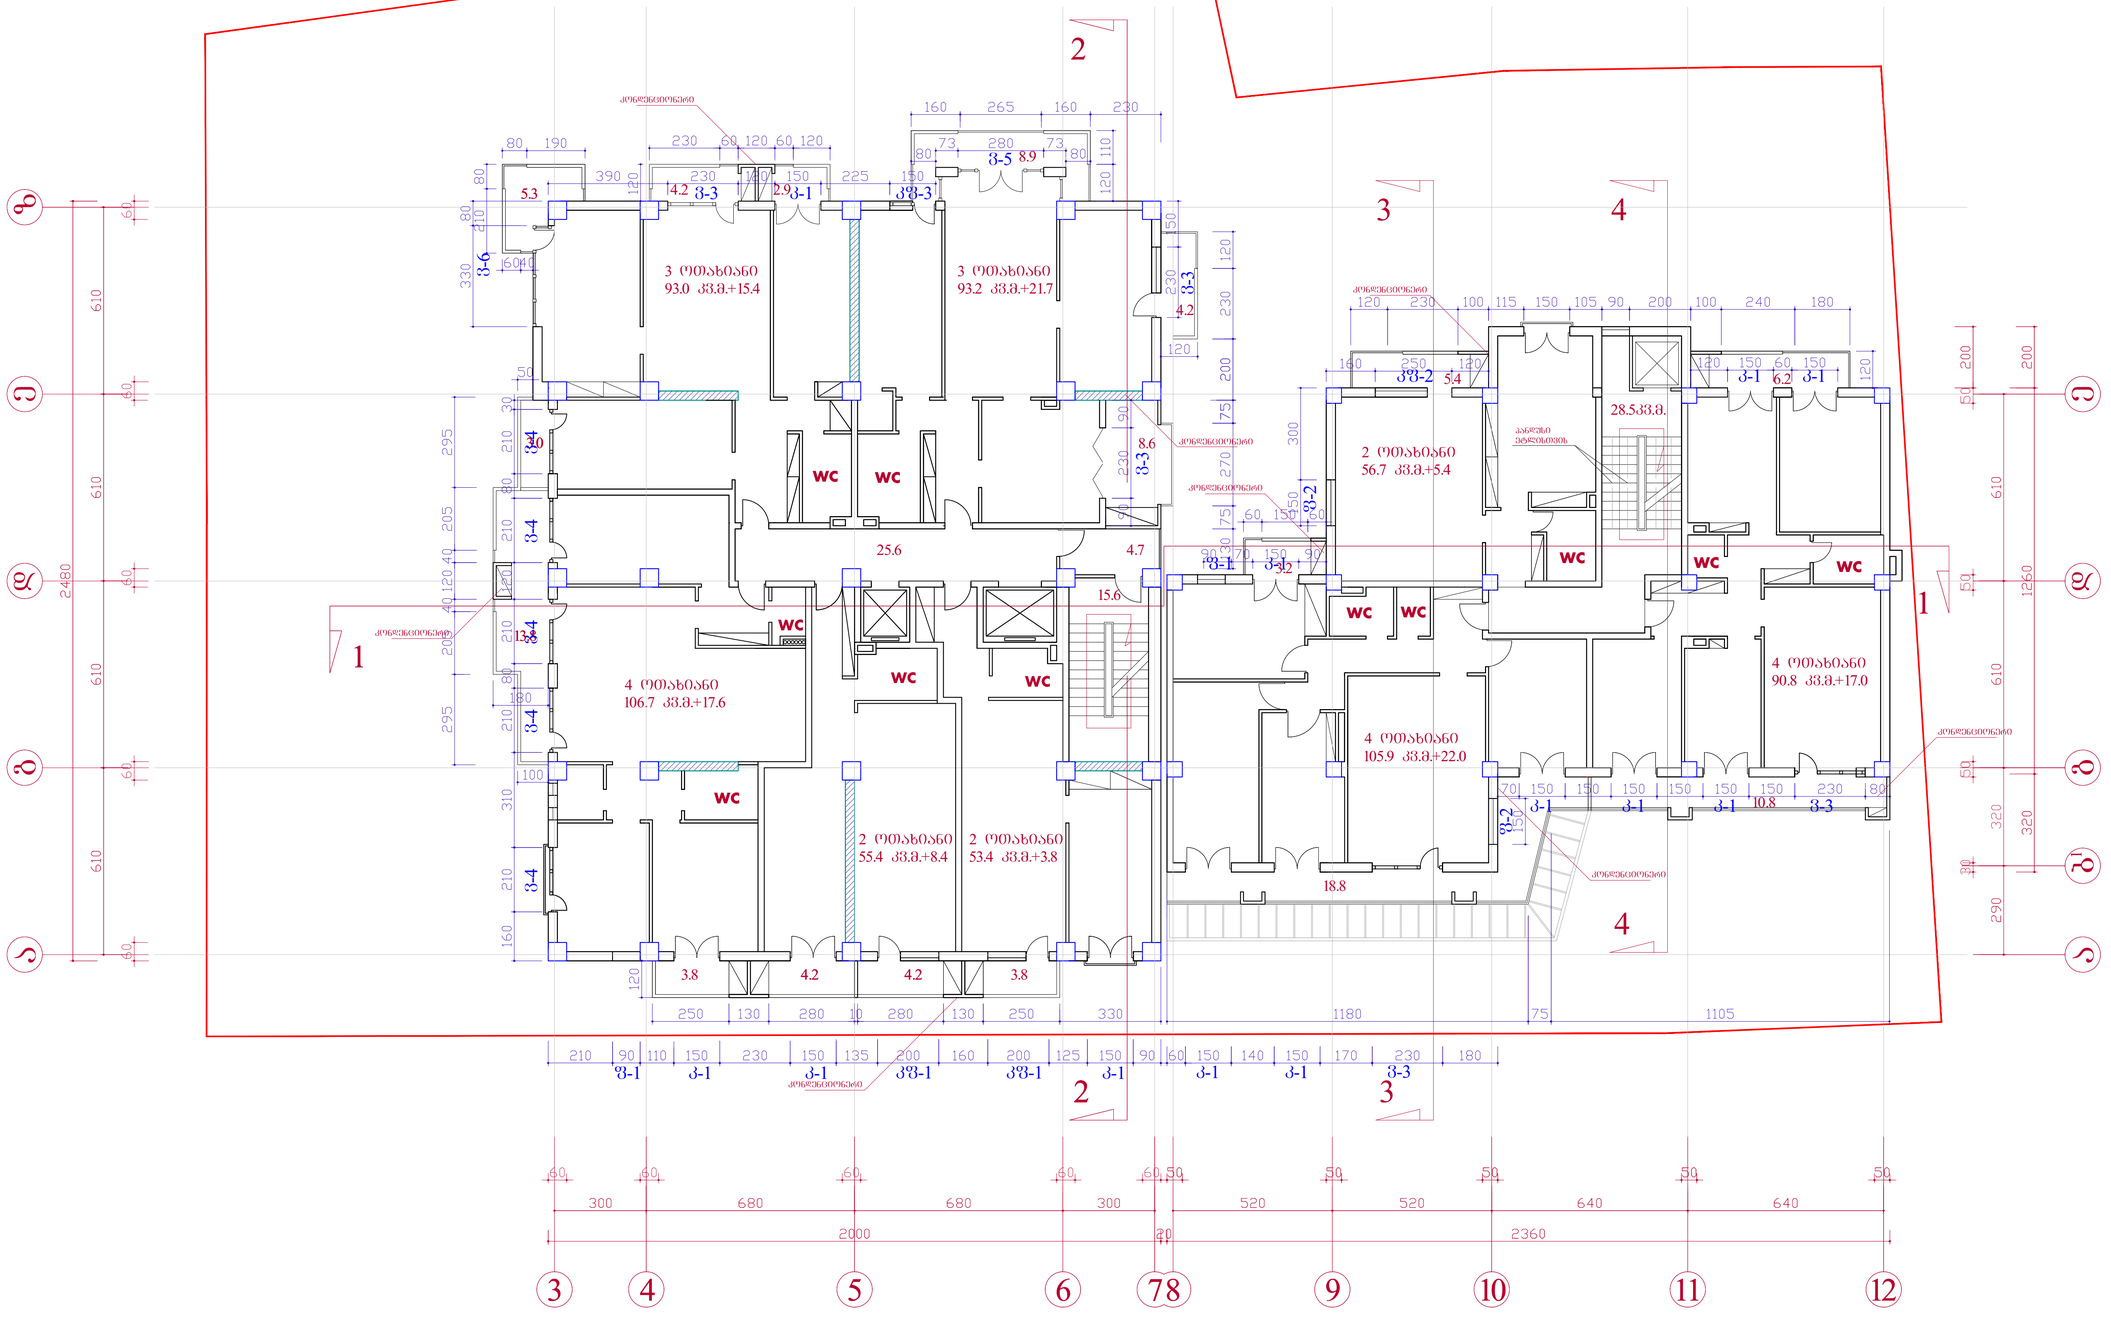

3 4 5 6 78 9 10 11 12

z

e

d

g

a

e

d

g

a

1

1

WC

WC WC

WC WC WC

WC WC

5.3

2

2

13.8

3.0

8.6

18.8

5.4 6.2

4.7

VIII სართულის გეგმა 23.80DniS.

m. 1-100

k2 ----- 497.4 + 315.1 = 812.5 kv.m.

25.6

15.6

4.2 2.9

8.9

2 ოთახიანი
56.7 kv.m.+5.4

4 ოთახიანი
105.9 kv.m.+22.0

4 ოთახიანი
90.8 kv.m.+17.0

3 ოთახიანი
93.0 kv.m.+15.4

3 ოთახიანი
93.2 kv.m.+21.7

4 ოთახიანი
106.7 kv.m.+17.6

3.8 4.2 4.2 3.8

4.2

3.2

10.8

4

4

3

3

28.5kv.m.

პანდუსი
ეტლისთვის

კონდენციონერი

კონდენციონერი

კონდენციონერი

კონდენციონერი

კონდენციონერი

კონდენციონერი

კონდენციონერი

b

1

კონდენციონერი

v-3 v-4 v-4 v-4 v-4

k-1

f-1 k-1 k-1 k-1 v-6

v-3

v-5

kf-1 kf-1 v-3 v-3 f-2k-1 k-1 k-1

kf-2 k-1 k-1

kf-3

k-1 k-1 v-3

f-1 k-1 v-4 f-2

WC

WC WC

2 ოთახიანი
53.4 kv.m.+3.8

2 ოთახიანი
55.4 kv.m.+8.4

არქიტექტორი

ხელმძღვანელი

სტად. ფურც. პრ.

არქიტექტურული ნაწილი რაოდ. VIII სართულის გეგმა 23.80 ნიშნულზე

a-
m. 1-100

კ.მორბედაძე

კ. მორბედაძე

ინდ. მეწარმე

კ.მორბედაძე

კონსტრუქტორი მ.მექვაბიშნილი

არქიტექტორი მ.ბუჯიაშვილი

ქ. თბილისში, ვაკე-საბურთალოს რაიონში,
ჭავჭავაძის გამზ. #29ა-ში შპს. "სითი სთარი"-ს
მრავალფუნქციური საცხოვრებელი კომპლექსის
პროექტი

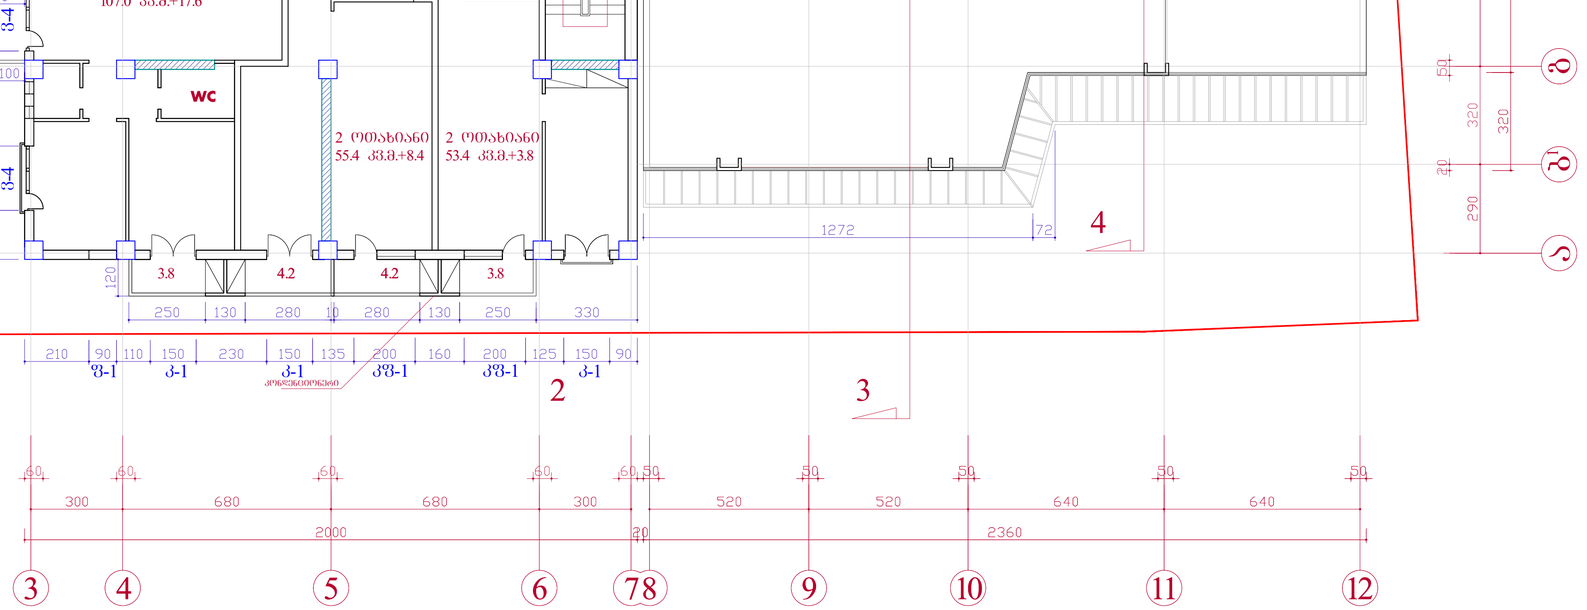

1

1

IX სართულის გეგმა 27.10DniS.

m. 1-100

k2 ----- 497.4 kv.m.

3 4 5 6 78 9 10 11 12

z

e

d

g

a

e

d

g

a

WC

WC WC

5.3

8.6

13.8

25.6 4.7

15.6

4.2

4.2 2.9

8.9

3 ოთახიანი
93.0 kv.m.+15.4

3 ოთახიანი
93.2 kv.m.+21.7

3.0

4 ოთახიანი
107.0 kv.m.+17.6

2

3.8 4.2 4.2 3.8

4

4

3

3

20.3

პანდუსი
ეტლისთვის

სახურავი ბრტყელი გადახურვა

კონდენციონერი

კონდენციონერი

კონდენციონერი

კონდენციონერი

b

1

v-3 v-4 v-4 v-4 v-4

k-1

f-1 k-1 k-1 k-1 v-6

v-5

kf-1 kf-1 v-3 v-3

kf-3 v-4

WC

WC WC

2 ოთახიანი
53.4 kv.m.+3.8

2 ოთახიანი
55.4 kv.m.+8.4

არქიტექტორი

ხელმძღვანელი

სტად. ფურც. პრ.

არქიტექტურული ნაწილი რაოდ.

IX სართულის გეგმა 27.10 ნიშნულზე

a-
m. 1-100

კ.მორბედაძე

კ. მორბედაძე

ინდ. მეწარმე

კ.მორბედაძე

კონსტრუქტორი მ.მექვაბიშნილი

არქიტექტორი მ.ბუჯიაშვილი

ქ. თბილისში, ვაკე-საბურთალოს რაიონში,
ჭავჭავაძის გამზ. #29ა-ში შპს. "სითი სთარი"-ს
მრავალფუნქციური საცხოვრებელი კომპლექსის
პროექტი

1

X სართულის გეგმა 30.40DniS.

m. 1-100

k2 ----- 497.4 kv.m.

2

2

3 4 5 6 78 9 10 11 12

z

e

d

g

a

e

d

g

a

4.2

WC
WC

WC

WC

WC WC

5.3

13.8

3.0 8.6

25.6 5.0

15.6

4.2 2.9

8.9

3 ოთახიანი
93.0 kv.m.+15.4

3 ოთახიანი
93.2 kv.m.+21.7

3 ოთახიანი
84.1 kv.m.+12.2

5 ოთახიანი
131.7 kv.m.+21.8

3.8 4.2 4.2 3.8

4

4

3

3

კონდენციონერი

კონდენციონერი

კონდენციონერი

კონდენციონერი

b

1

v-3 v-4 v-4 v-4 v-4

k-1

f-1 k-1 k-1 k-1 v-6

v-5

kf-1 kf-1 v-3 v-3

kf-3 v-4 v-4

4.2

არქიტექტორი

ხელმძღვანელი

სტად. ფურც. პრ.

არქიტექტურული ნაწილი რაოდ. X სართულის გეგმა 30.40 ნიშნულზე

a-
m. 1-100

კ.მორბედაძე

კ. მორბედაძე

ინდ. მეწარმე

კ.მორბედაძე

კონსტრუქტორი მ.მექვაბიშნილი

არქიტექტორი მ.ბუჯიაშვილი

ქ. თბილისში, ვაკე-საბურთალოს რაიონში,
ჭავჭავაძის გამზ. #29ა-ში შპს. "სითი სთარი"-ს
მრავალფუნქციური საცხოვრებელი კომპლექსის
პროექტი

1

1

2

XI სართულის გეგმა 33.70 ნიშ.

m. 1-100

k2 ----- 492.7 kv.m.

3 4 5 6 7 12

z

e

d

g

a

4.2

4.2

WC

WC

WC WC

5.3

3.0

4.2 4.2

8.6

8.3

3.8

25.6 5.0

15.6

4.2

13.5

5 ოთახიანი
110.0 kv.m.+20.9

3 ოთახიანი
89.2 kv.m.+26.3

2 ოთახიანი
53.4 kv.m.+8.0

3 ოთახიანი
90.0 kv.m.+12.1

3.8

კონდენციონერი

კონდენციონერი

კონდენციონერი

კონდენციონერი

v-3 v-4 v-4 v-4 v-4

k-1

f-1 k-1 k-1 k-1 v-6

v-5

kf-1 kf-1 v-3 v-3

kf-3 v-4 k-2

2.9 v-4

2 ოთახიანი
55.4 kv.m.+8.4

WC

WC

5.5

არქიტექტორი

ხელმძღვანელი

სტად. ფურც. პრ.

არქიტექტურული ნაწილი რაოდ. XI სართულის გეგმა 33.70 ნიშნულზე

a-
m. 1-100

კ.მორბედაძე

კ. მორბედაძე

ინდ. მეწარმე

კ.მორბედაძე

კონსტრუქტორი მ.მექვაბიშნილი

არქიტექტორი მ.ბუჯიაშვილი

ქ. თბილისში, ვაკე-საბურთალოს რაიონში,
ჭავჭავაძის გამზ. #29ა-ში შპს. "სითი სთარი"-ს
მრავალფუნქციური საცხოვრებელი კომპლექსის
პროექტი

XII სართულის გეგმა 37.00 ნიშ.
მ. 1-100

ბ2 ----- 416.1 კვ.მ.

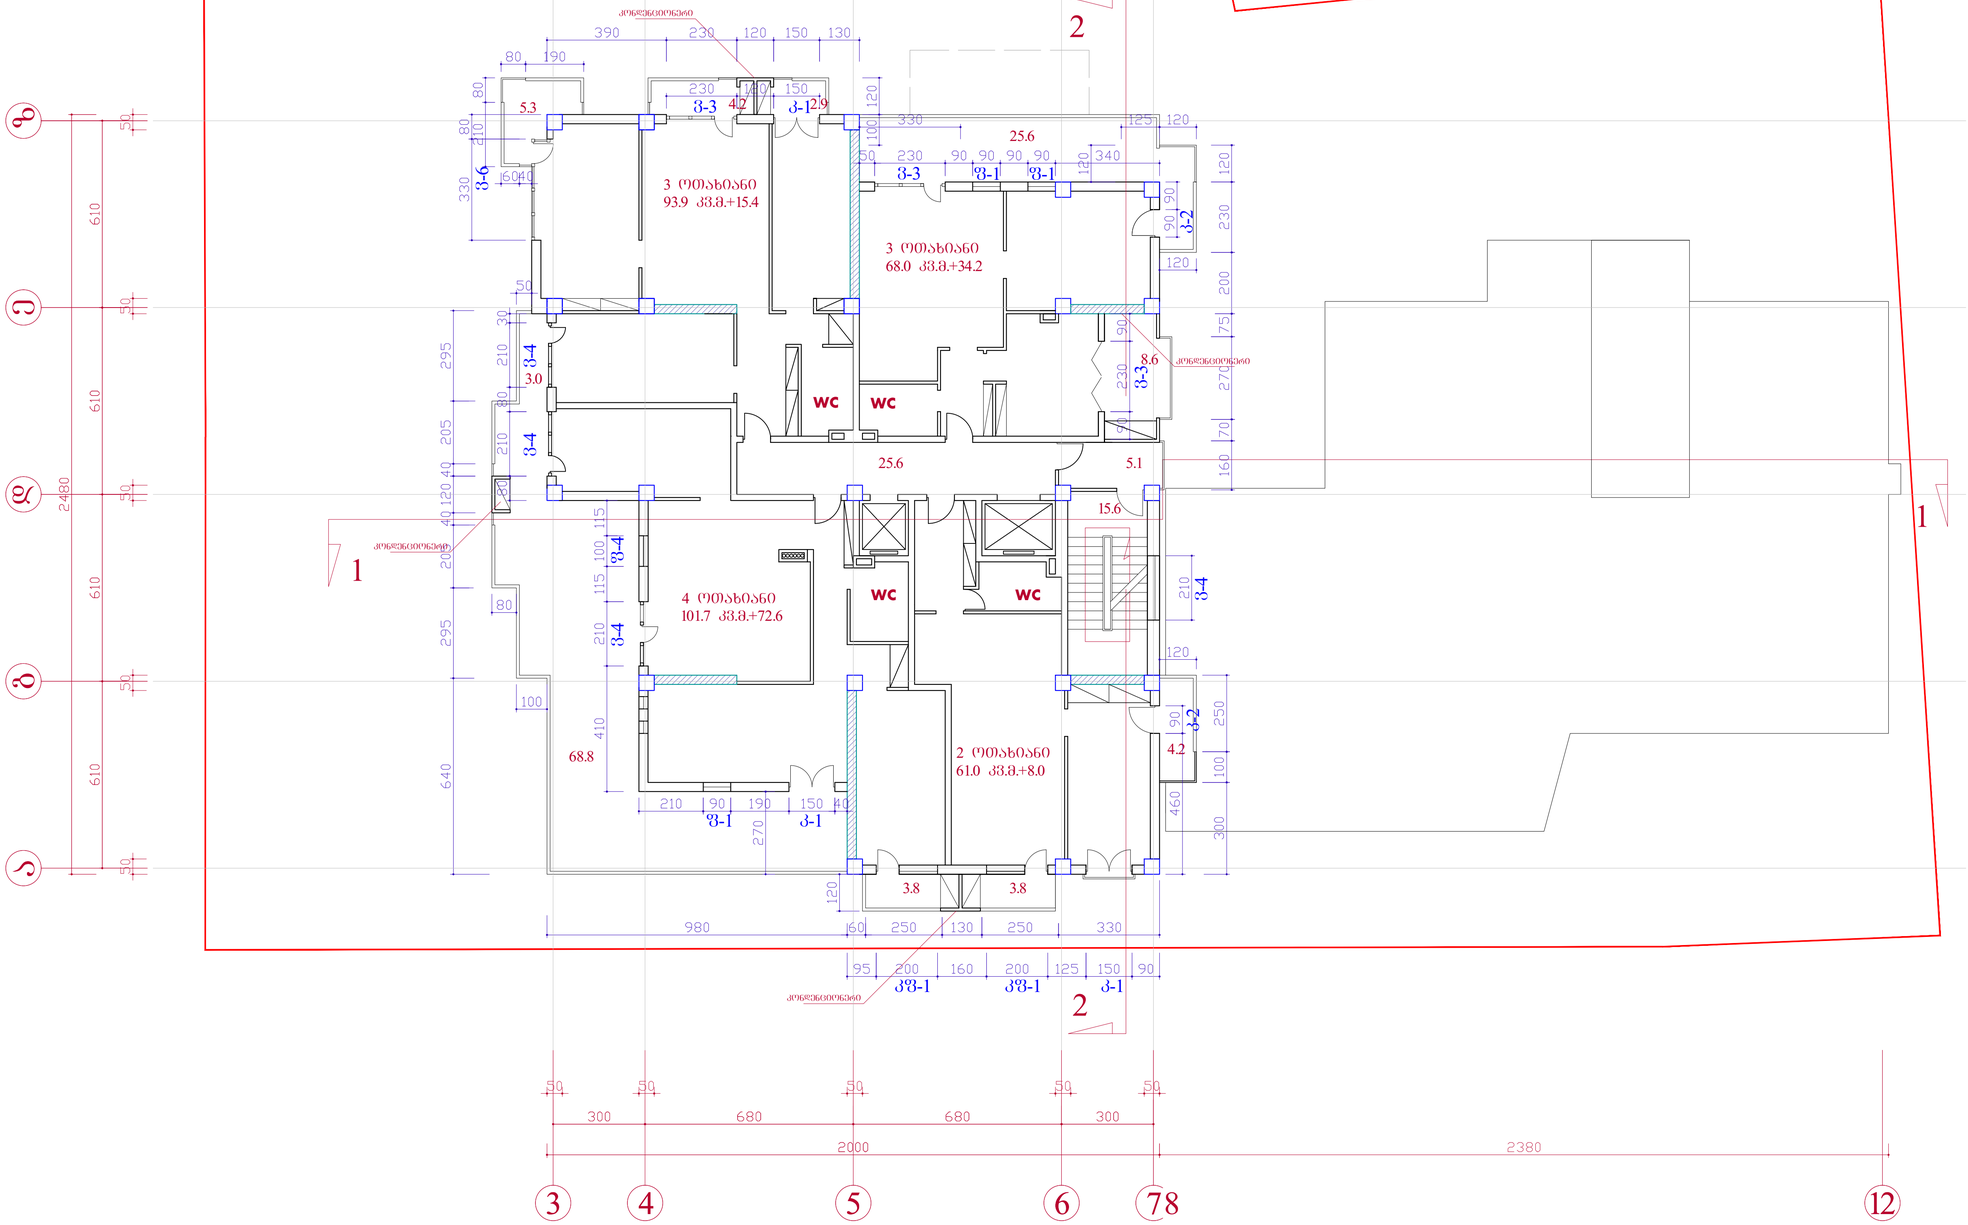

ხელმძღვანელი		კვლიაგელაძე	ქ. თბილისში, ვაკე-საბურთალოს რაიონში, პავლიაშვილის ქუჩის N29-ში შპს "ლიდე სპორტ-ჯგუფის" მრავალფუნქციური სავაჭრო-საცხოვრებლო კომპლექსის პროექტი	
არქიტექტორი		კვლიაგელაძე		
არქიტექტორი		გაგუნაშვილი		
კონსტრუქტორი		გვილაშვილი		
			არქიტექტურული ნაწილი	სტად. ფურც. რაოდ.
			XII სართულის გეგმა 37.00 ნიშნულზე	პრ. პ-
				მ. 1-100

XIII სართულის გეგმა 40.30 ნიშ.
მ. 1-100

ბ2 ----- 416.1 კვ.მ.

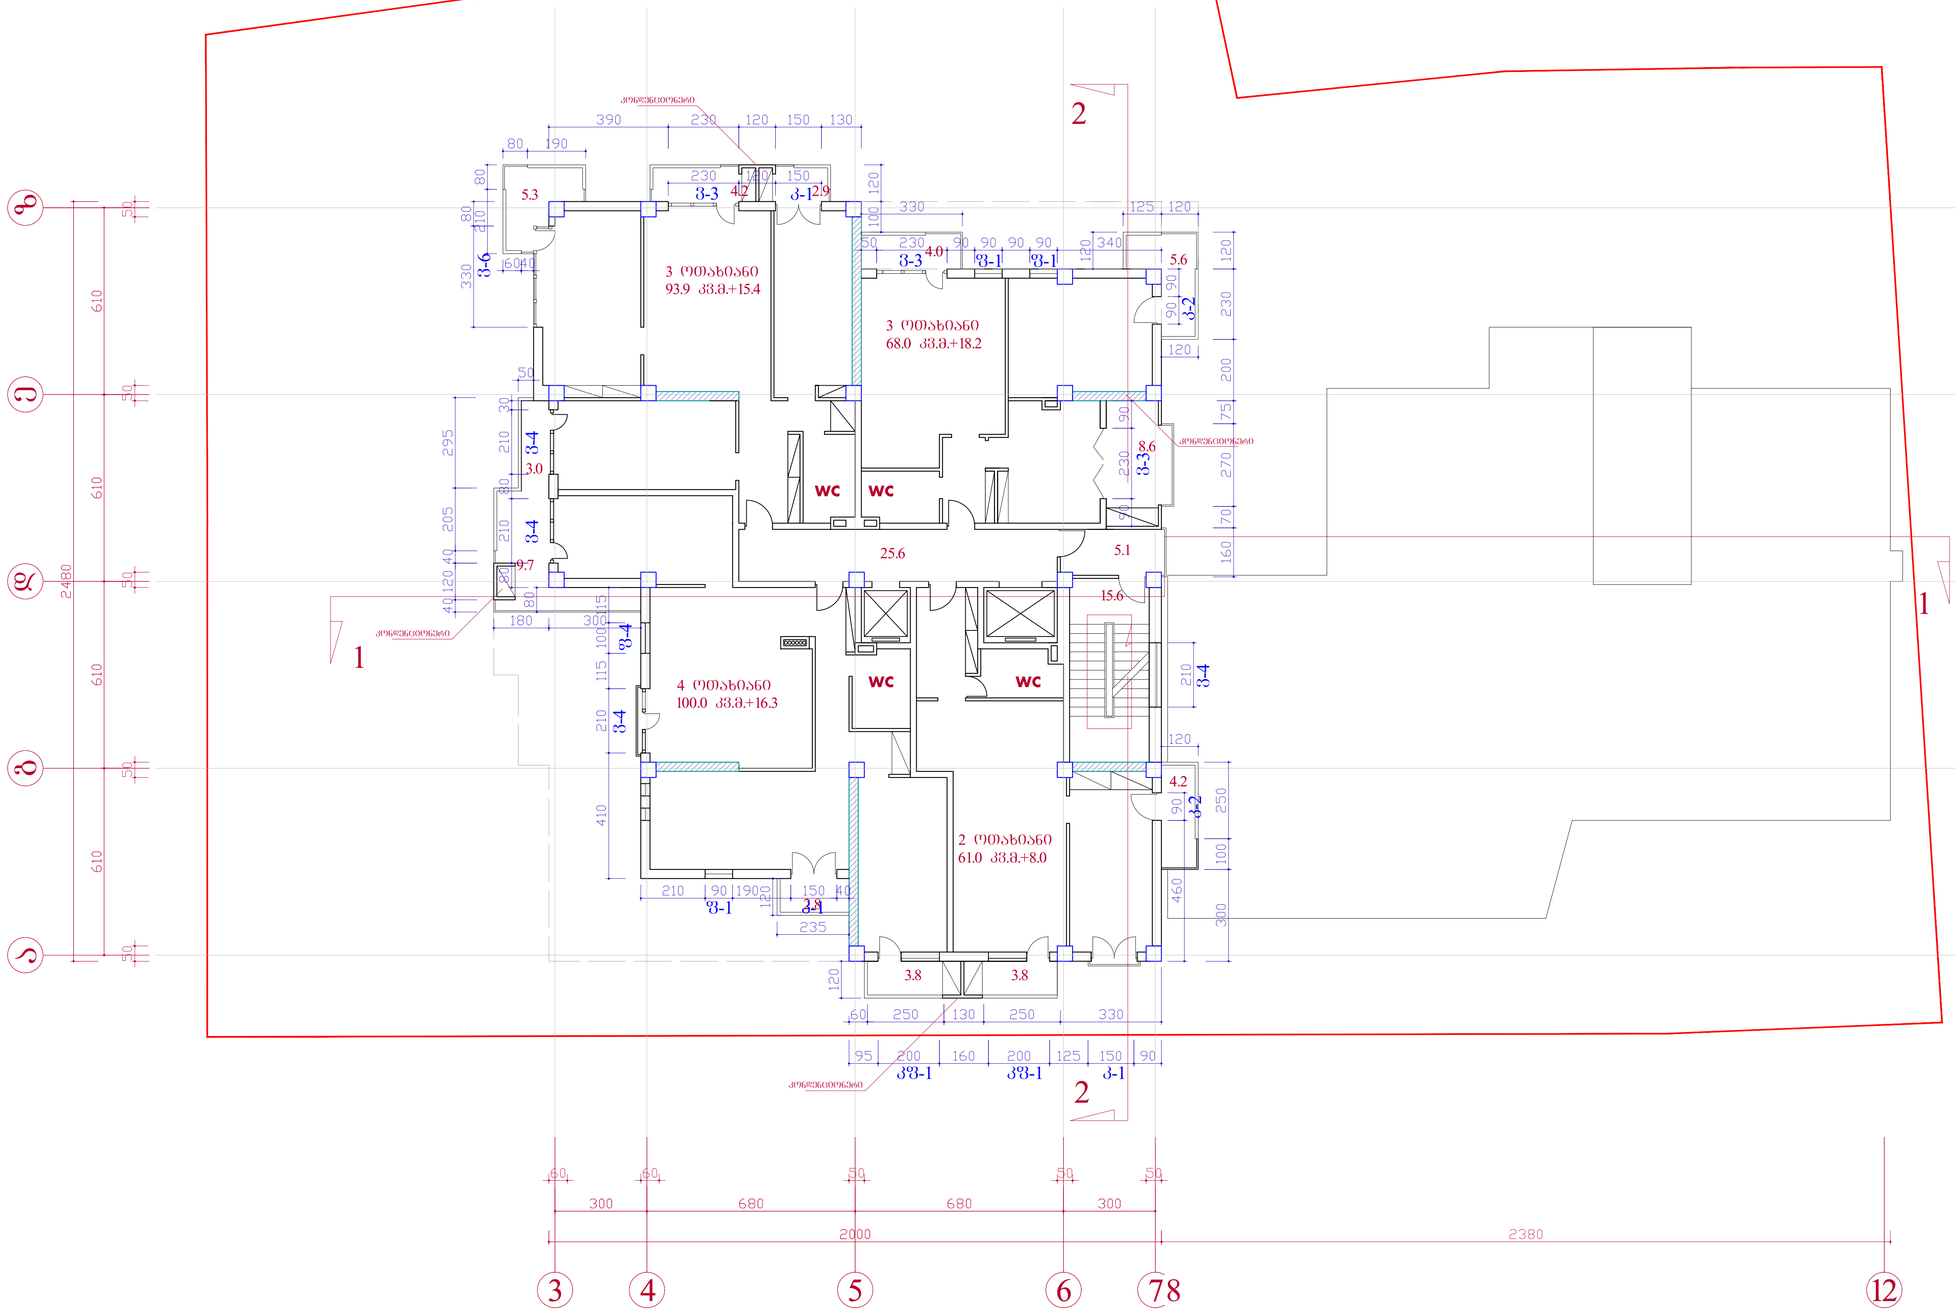

ხელმძღვანელი		კვლიაგელაძე	ქ. თბილისში, ვაკე-საბურთალოს რაიონში, საბჭოთა პარტ. №29-ში შპს "ლიდე სპორტ-ს" მრავალფუნქციური სავაჭრო-გასართობი კომპლექსის პროექტი	
არქიტექტორი		კვლიაგელაძე		
არქიტექტორი		მგალობლიშვილი		
კონსტრუქტორი		მგალობლიშვილი		
			არქიტექტურული ნაწილი	სტად. ფურც. რაოდ.
			XIII სართულის გეგმა 40.30 ნიშნულზე	პრ. პ-
				მ. 1-100

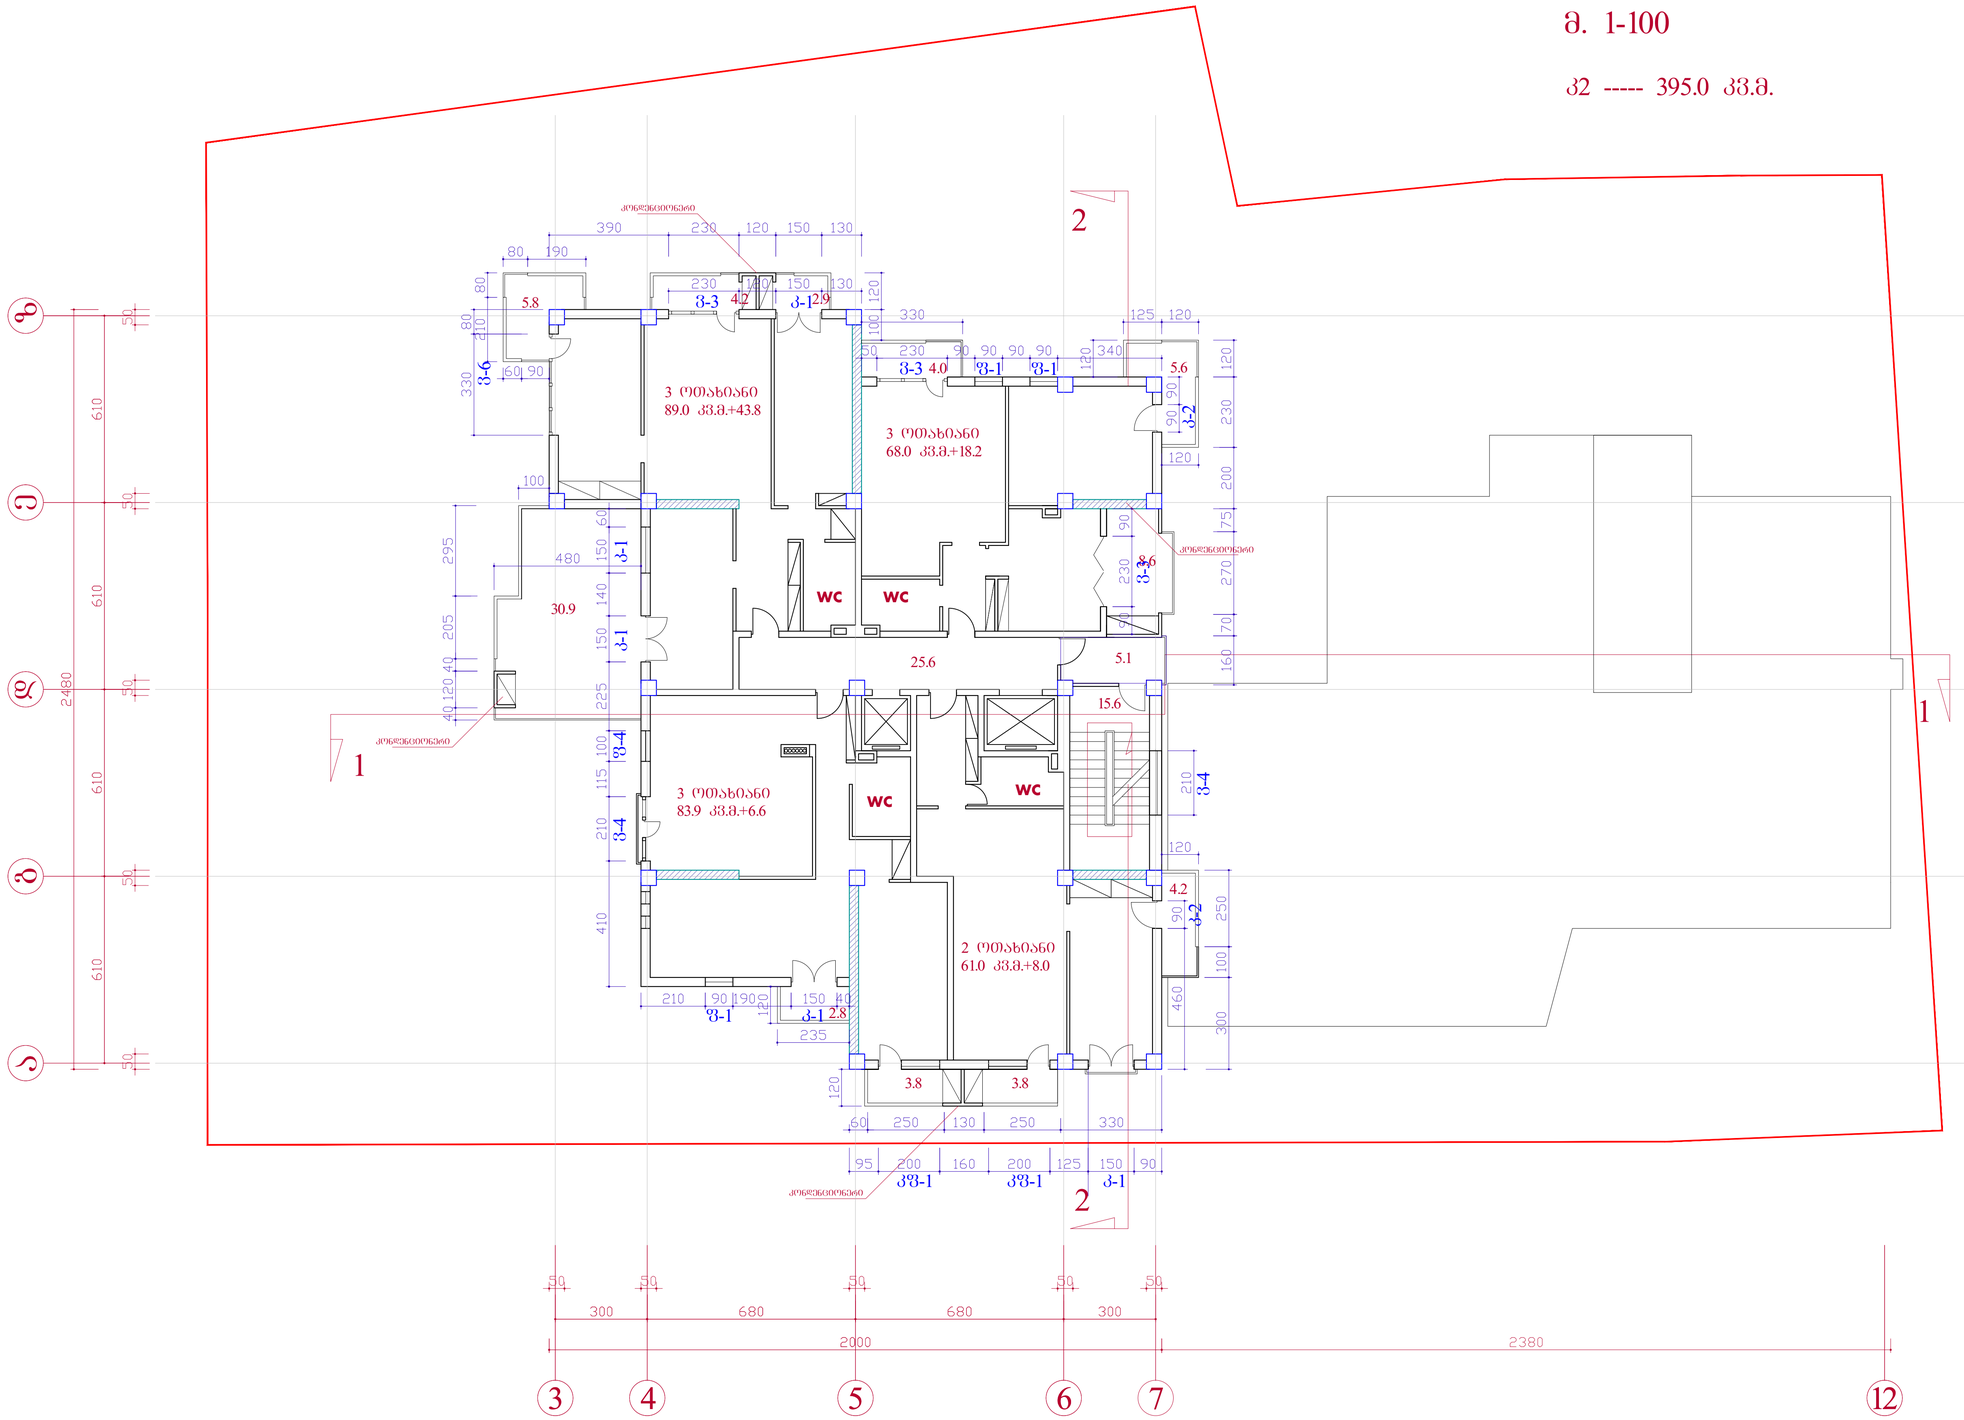

1

1

WC

WC

WC

5.6

5.8

2

2

30.9

2.8

5.1

XIV სართულის გეგმა 43.60 ნიშ.

m. 1-100

k2 ----- 395.0 kv.m.

3 ოთახიანი
89.0 kv.m.+43.8

8.6

3 4 5 6 7

z

e

d

g

a

3 ოთახიანი
68.0 kv.m.+18.2

WC

4.0

3 ოთახიანი
83.9 kv.m.+6.6

2 ოთახიანი
61.0 kv.m.+8.0

4.2

3.8 3.8

12

15.6

25.6

კონდენციონერი

კონდენციონერი

კონდენციონერი

კონდენციონერი

v-3 4.2 2.9 v-4

k-1

k-1 v-6

kf-1 kf-1 v-3 k-2

v-3 f-1 f-1

f-1 k-1 f-4 v-4 k-2 k-1 k-1
არქიტექტორი

ხელმძღვანელი

სტად. ფურც. პრ.

არქიტექტურული ნაწილი რაოდ.

IVX სართულის გეგმა 43.60 ნიშნულზე

a-
m. 1-100

კ.მორბედაძე

კ. მორბედაძე

ინდ. მეწარმე

კ.მორბედაძე

კონსტრუქტორი მ.მექვაბიშნილი

არქიტექტორი მ.ბუჯიაშვილი

ქ. თბილისში, ვაკე-საბურთალოს რაიონში,
ჭავჭავაძის გამზ. #29ა-ში შპს. "სითი სთარი"-ს
მრავალფუნქციური საცხოვრებელი კომპლექსის
პროექტი

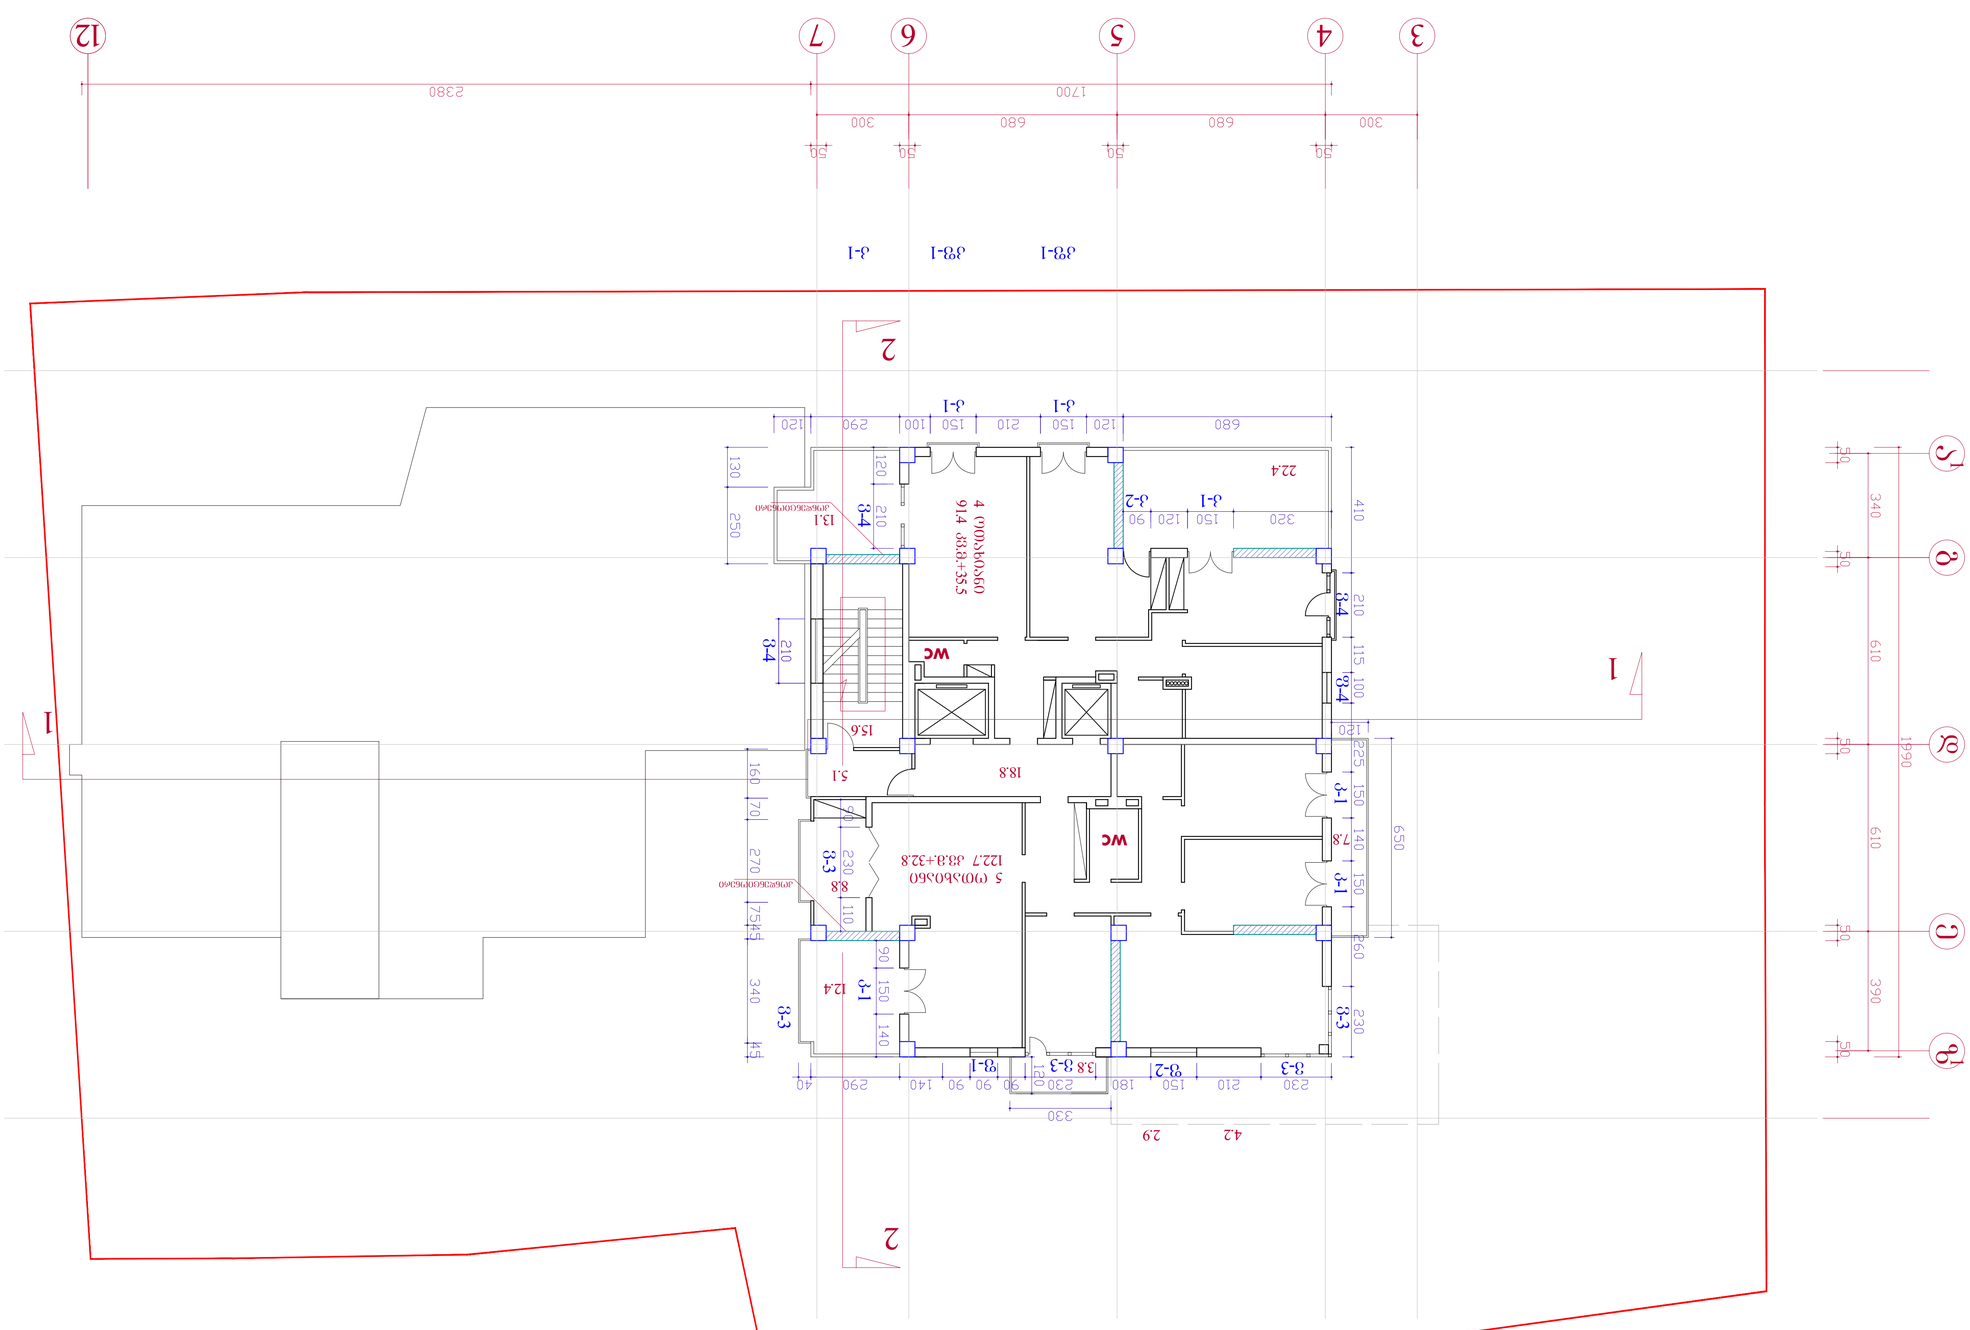

e

d

g

1

1

WC

WC

13.1

22.4

12.4

2

2

7.8

5.1

XVI სართულის გეგმა 50.20 ნიშ.

m. 1-100

k2 ----- 288.5 kv.m.

5 ოთახიანი

122.7 კვ.მ.+32.8 4 ოთახიანი 91.4 კვ.მ.+35.5

3 4 5 6 7

8.8

z

1

a

1

12

15.6

18.8

კონდენციონერი

კონდენციონერი ვ-4

4.2 2.9

f-2

kf-1 kf-1 k-1 v-3 v-3

v-3 3.8 v-3 f-1 v-3

k-1 k-1 k-1 f-4

k-2

k-1 k-1 v-4 v-4 k-1
არქიტექტორი

ხელმძღვანელი

სტად. ფურც. პრ.

არქიტექტურული ნაწილი რაოდ. XVI სართულის გეგმა 50.20 ნიშნულზე

a-

m. 1-100

კ.მორბედაძე

კ. მორბედაძე

ინდ. მეწარმე

კ.მორბედაძე

კონსტრუქტორი მ.მექვაბიშნილი

არქიტექტორი მ.ბუჯიაშვილი

ქ. თბილისში, ვაკე-საბურთალოს რაიონში,
ჭავჭავაძის გამზ. #29ა-ში შპს. "სითი სთარი"-ს
მრავალფუნქციური საცხოვრებელი კომპლექსის
პროექტი

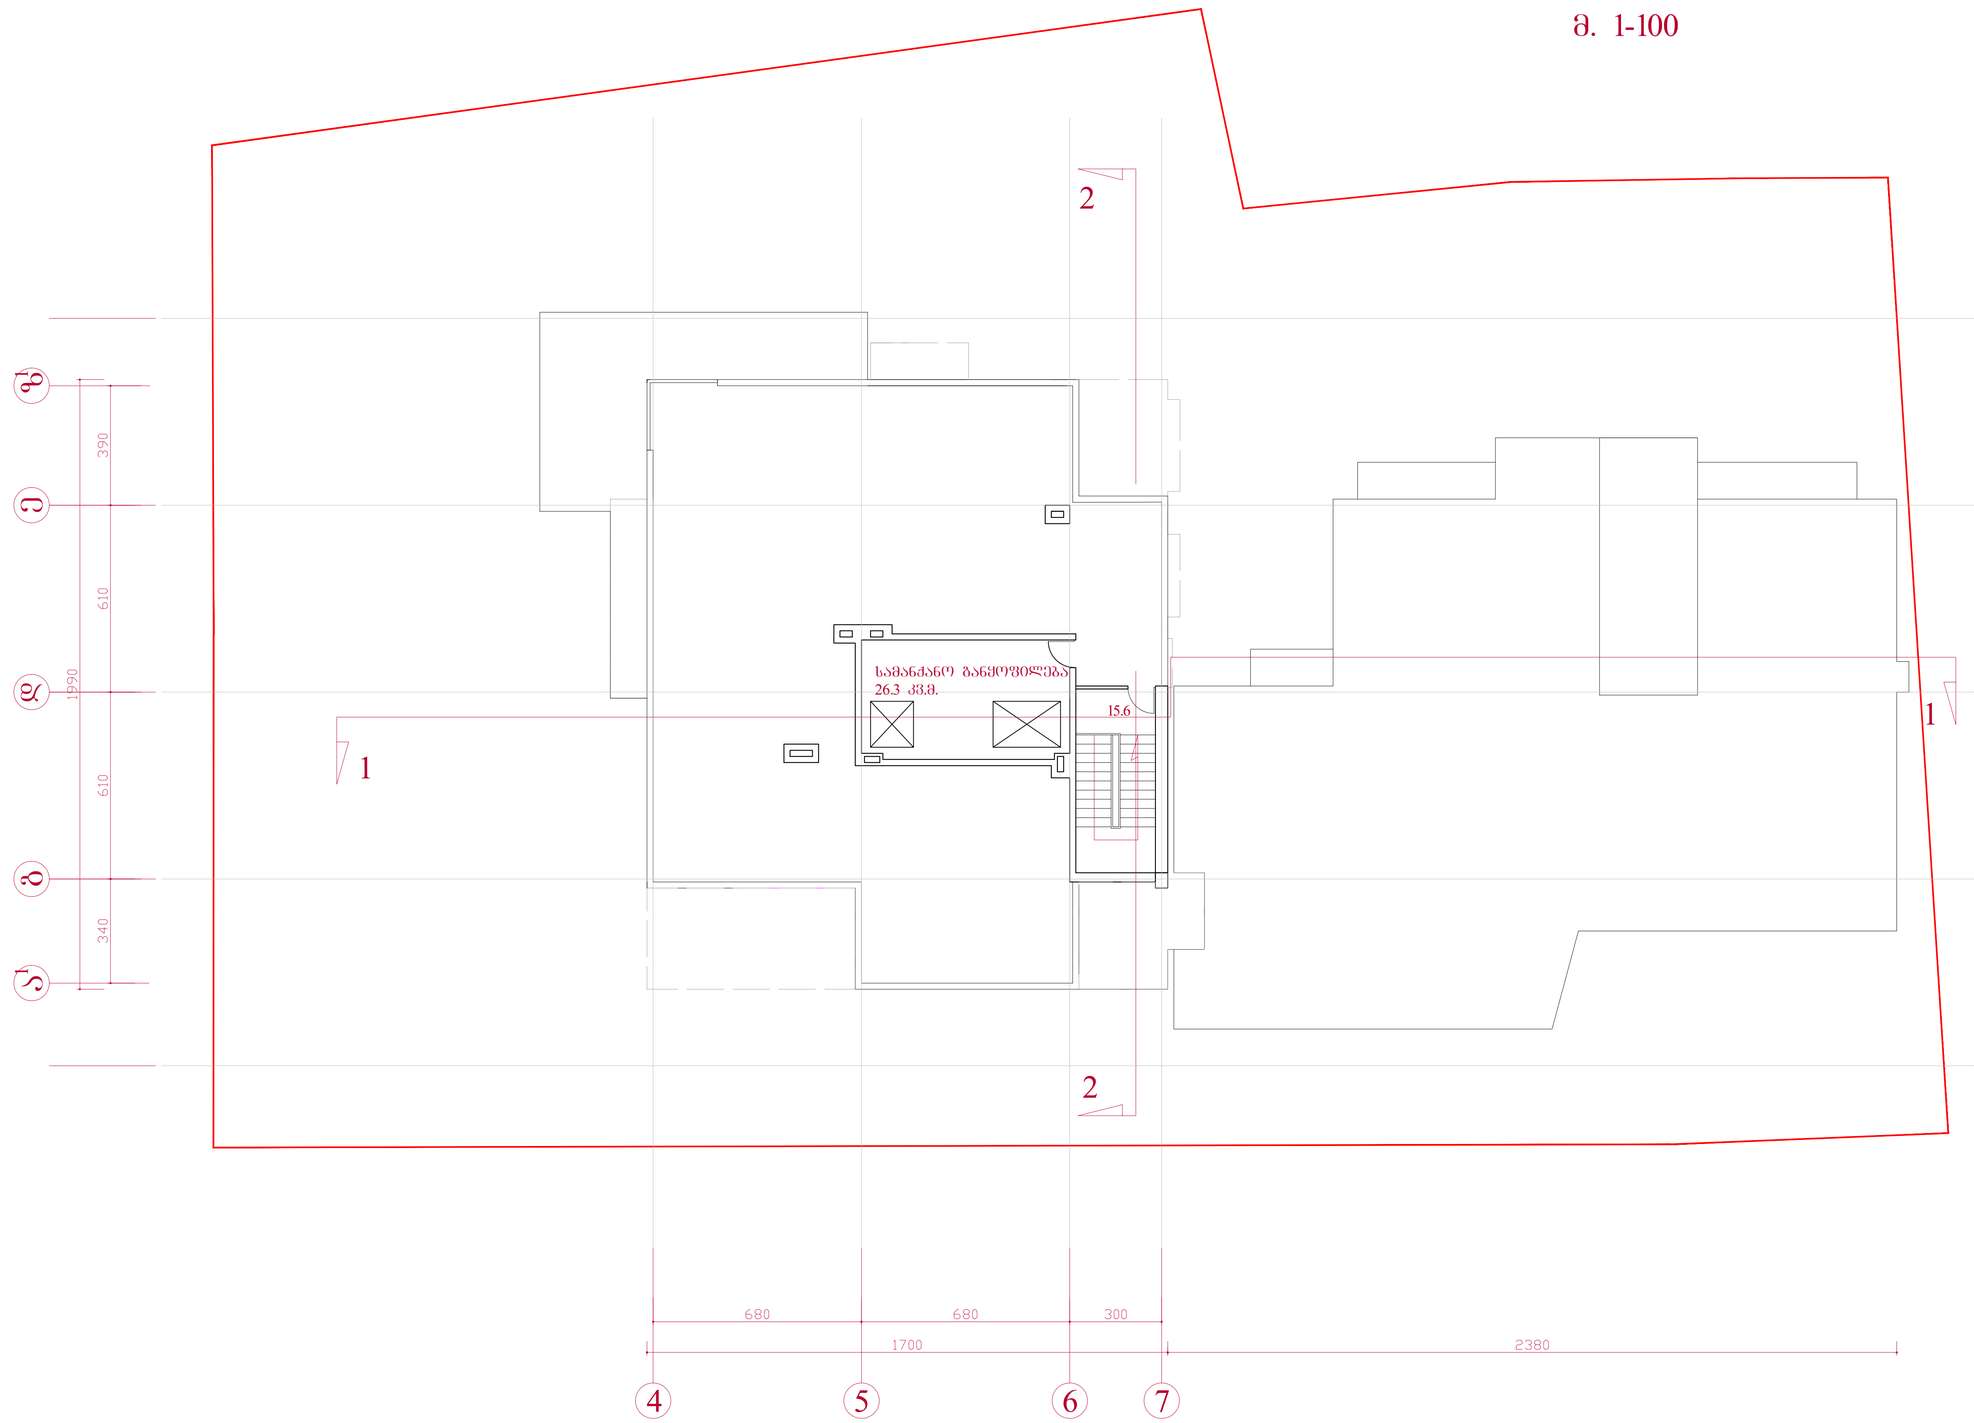

4 5 6 7

z

e

d

g

a

1

1

1

1

2

2

15.6

სართულის გეგმა 53.50 ნიშ.

m. 1-100

სამანქანო განყოფილება

26.3 kv.m.

არქიტექტორი

ხელმძღვანელი

სტად. ფურც. პრ.

არქიტექტურული ნაწილი რაოდ. სართულის გეგმა 53.50 ნიშნულზე

a-

m. 1-100

კ.მორბედაძე

კ. მორბედაძე

ინდ. მეწარმე

კ.მორბედაძე

კონსტრუქტორი მ.მექვაბიშნილი

არქიტექტორი მ.ბუჯიაშვილი

ქ. თბილისში, ვაკე-საბურთალოს რაიონში,
ჭავჭავაძის გამზ. #29ა-ში შპს. "სითი სთარი"-ს
მრავალფუნქციური საცხოვრებელი კომპლექსის
პროექტი

სახურავის გეგმა 27.10, 53.50 და 55.80 ნიშ.
მ. 1-100

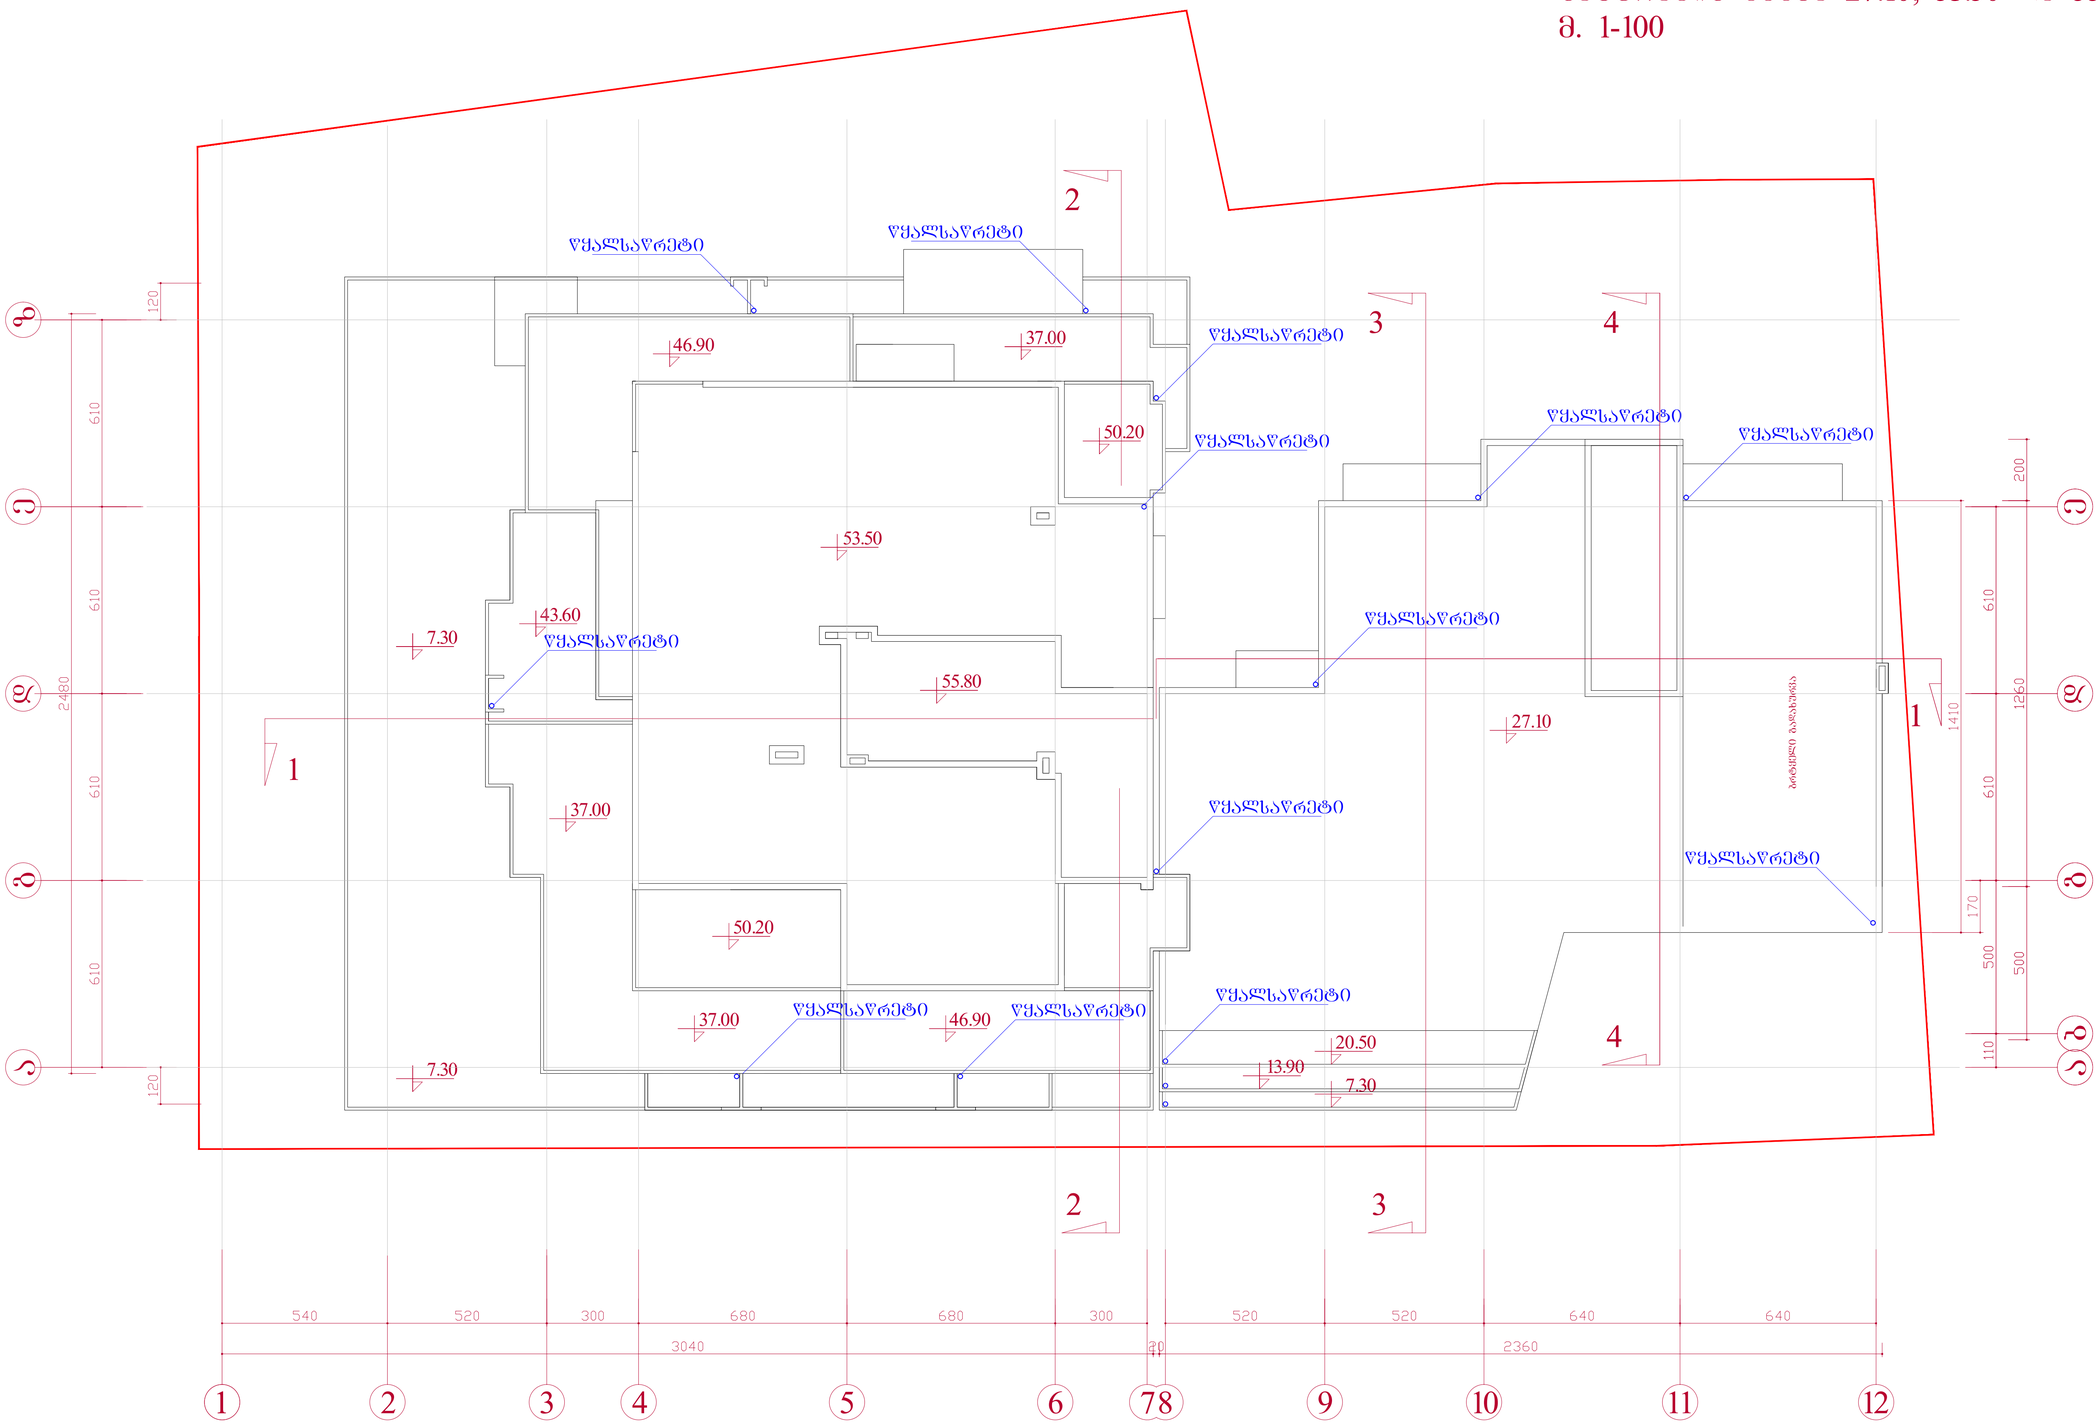

ხელმძღვანელი		კ.ჭოლოკაშვილი	ქ. ოზურგეთში, ვაკე-საკრებულოს ტერიტორიაზე, პარცელებზე №29-30 შპს "ოზი სპორტ" მრავალფუნქციური სპორტული კომპლექსის პროექტი
არქიტექტორი		კ.ჭოლოკაშვილი	
არქიტექტორი		მ.გელენავიშვილი	
კონსტრუქტორი		მ.მელქისათმანიშვილი	
			არქიტექტურული ნაწილი
			სახურავის გეგმა 27.10, 53.50 და 5580 ნიშნულზე მ. 1-100

შპს. მეწარმე კ. მიქაბერიძე

სტად.	ფურც.	რაოდ.
პრ.	პ-	

მ. 1-100