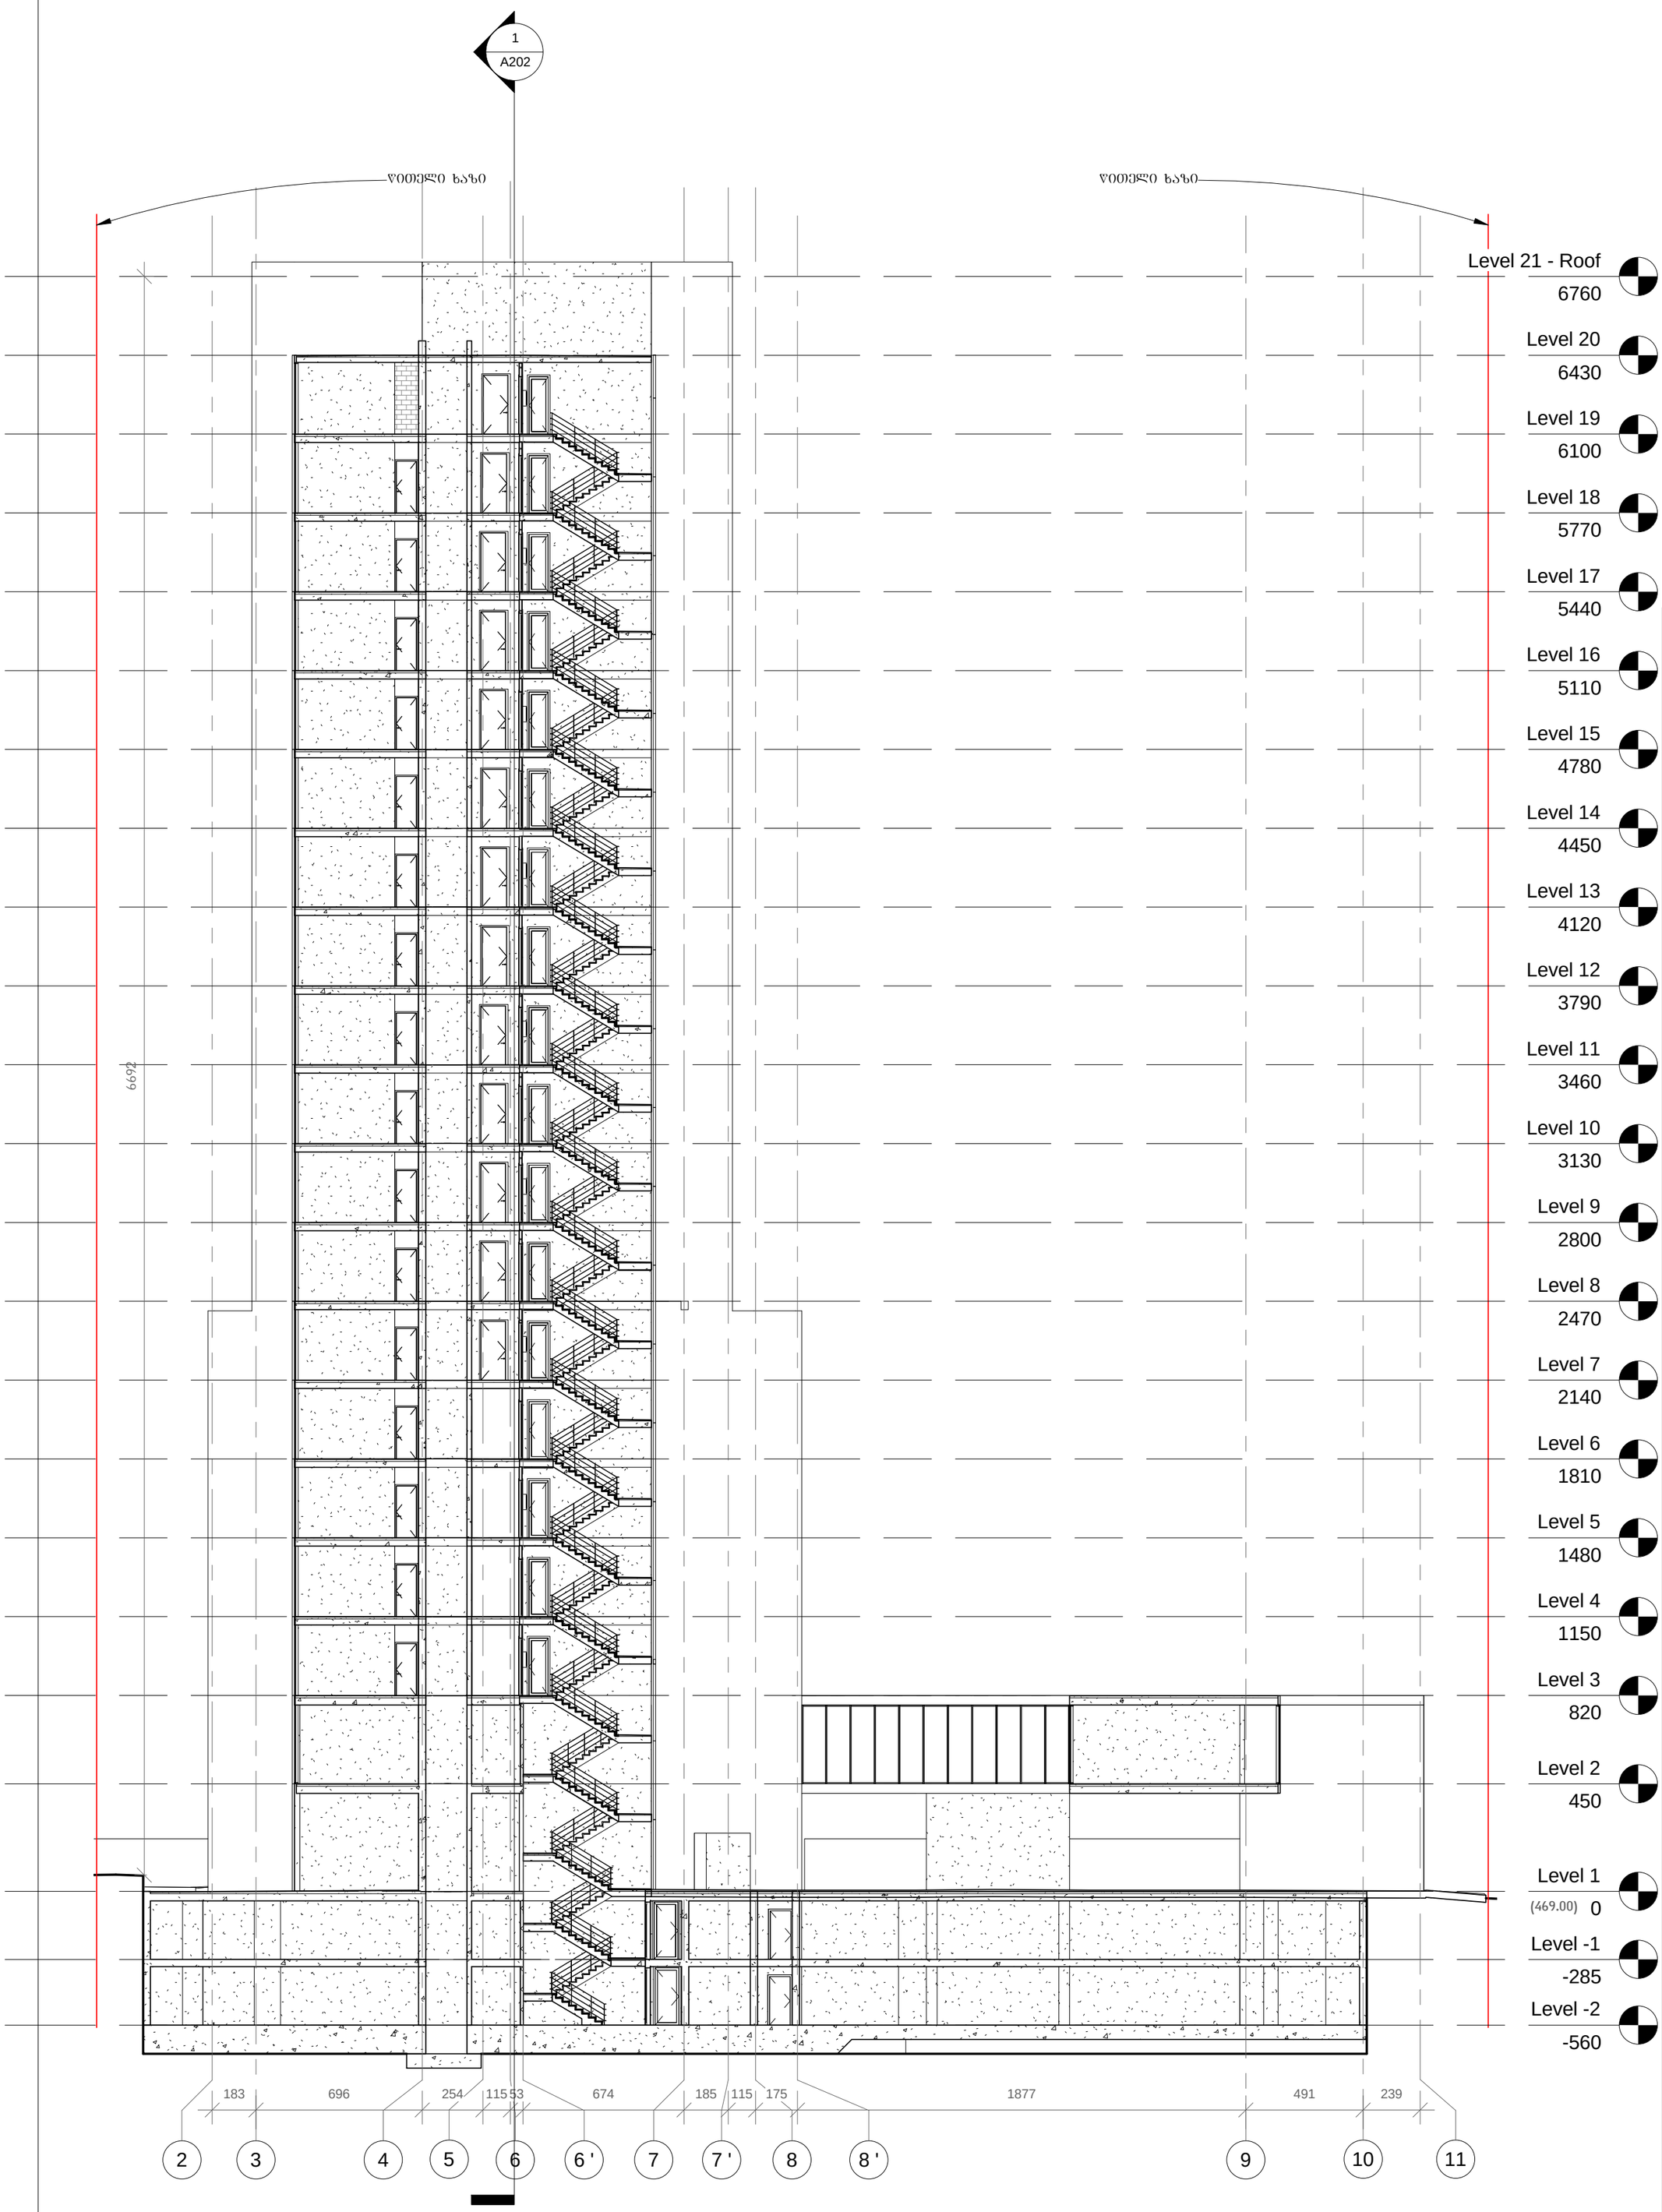


1 Section 1-1

1 : 200

D:\project\Vakeme-9\Revit\010_Vake9_2014.07.09 (2014) D.rvt

მრავალბინიანი საცხოვრებელი სახლი

ჭავჭავაძის გამზ. 29-31-33

დამკვეთი:

მყვასი 2012

ხმალაძე არქიტექტორები


თბილისი
უზნაძის 91ა
E-mail: Giorgi@Khmaladze.ge

პრ. ავტორი გ. ხმალაძე
დახაზა დ. ჯოხაძე
შეამოწმა გ. ხმალაძე

ჭრილი 1-1

Format A2
Scale 1 : 200
7/9/2014 15:58:14

A201

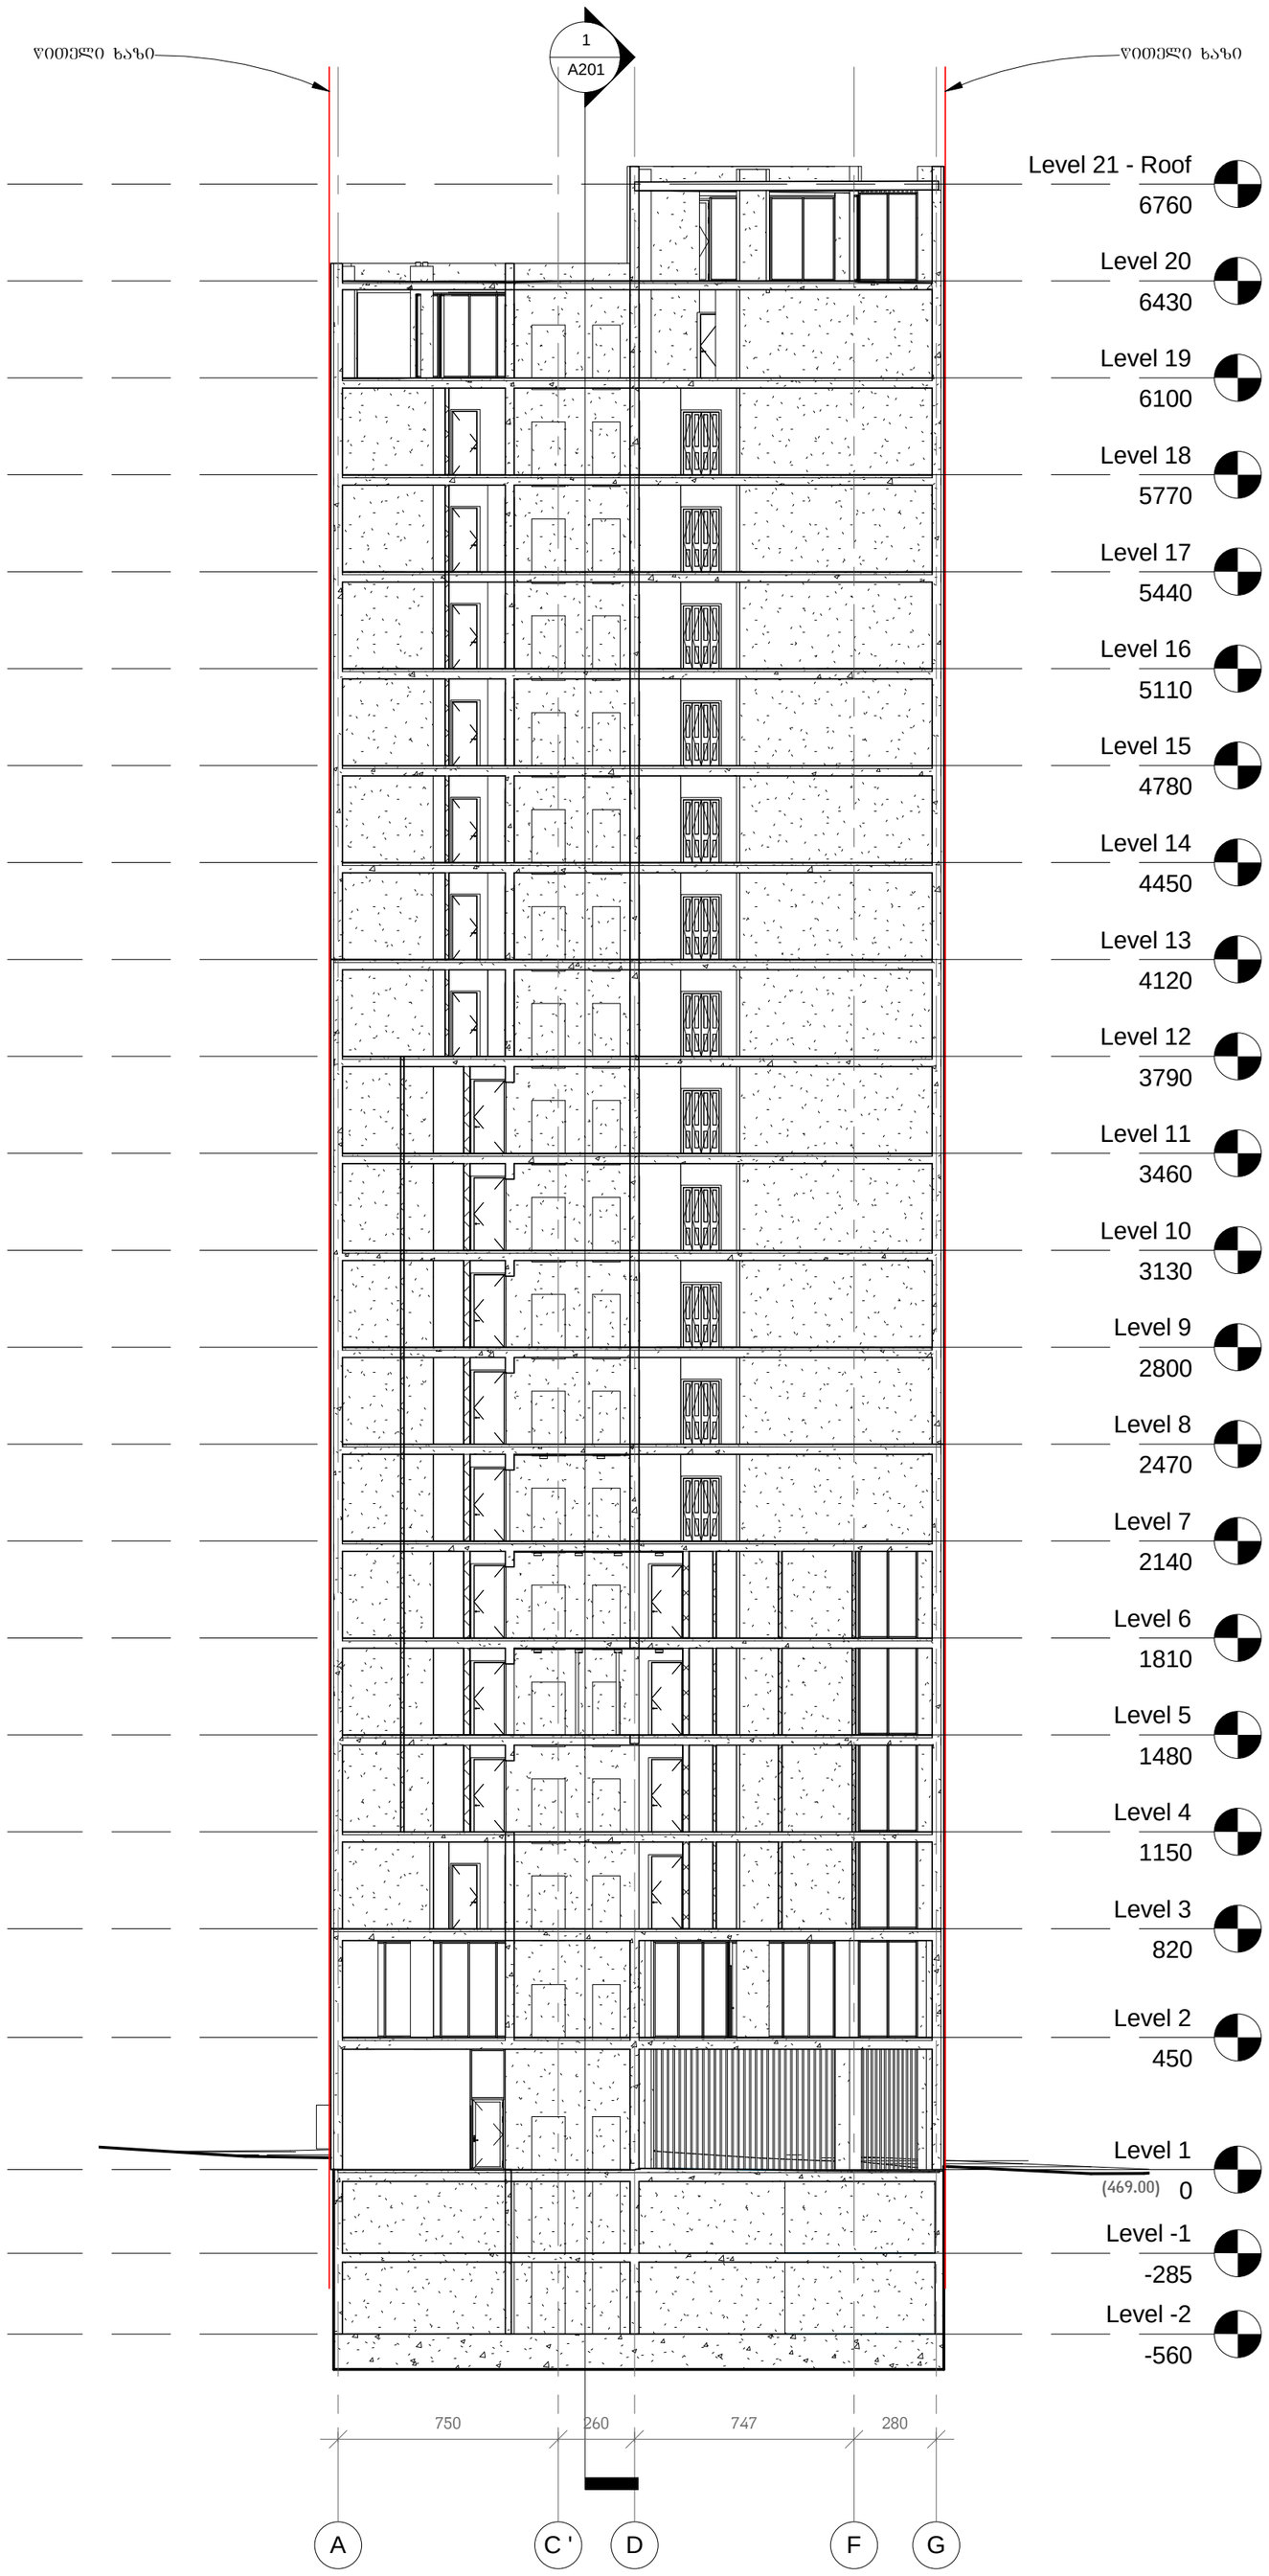

1 Section 2-2

1 : 200

D:\project\Vake me-9\Revit\010_Vake9_2014.07.09 (2014) D.rvt

მრავალბინიანი საცხოვრებელი სახლი

ჭავჭავაძის გამზ. 29-31-33

დამკვეთი:

მოყვასი 2012

ხმალაძე
არქიტექტორები

თბილისი
უზნაძის 91ა
E-mail: Giorgi@Khmaladze.ge

პრ. ავტორი	გ. ხმალაძე
დახაზა	დ. ჯობაძე
შეამოწმა	გ. ხმალაძე

ჭრილი 2-2

Format A2
Scale 1 : 200
7/9/2014 15:58:21

A202