ავტოსადგომის გეგმა -5.40 ნიშ.
მ. 1-100

სამშენებლო ფართი ----- 1458.3 კვ.მ.

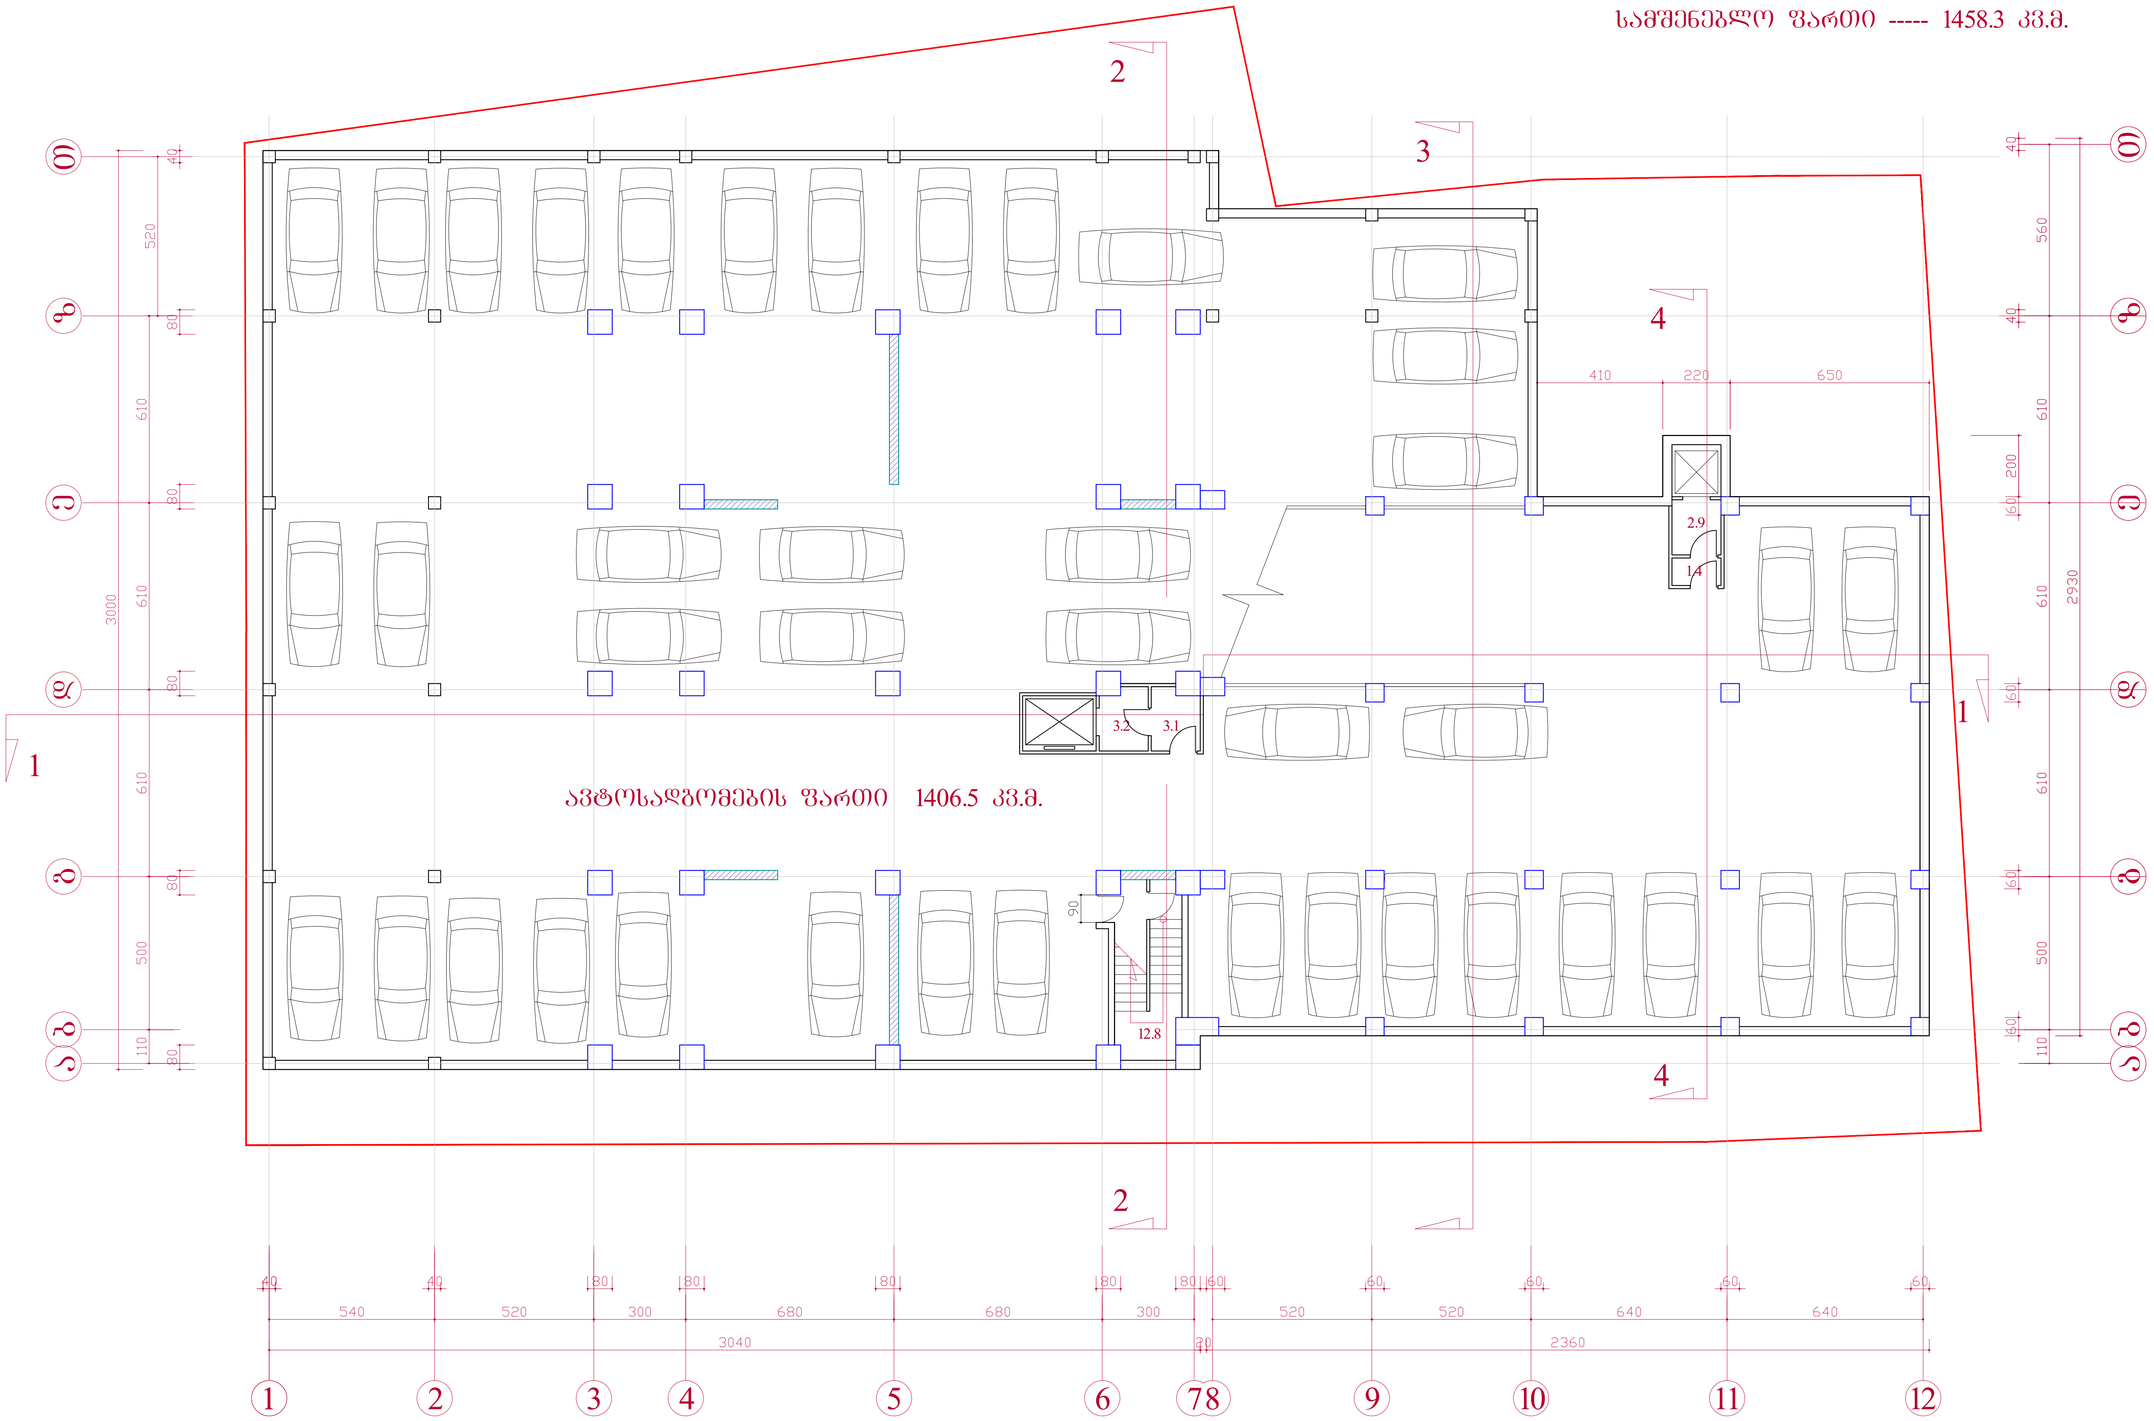

ხელმძღვანელი		კ.მორგელაძე	ქ. თბილისში, ვაკე-საბურთალოს რაიონში, ბავბავაძის ბაჩს. №29-ში შპს. "სითი სთარი"-ს მრავალფუნქციური საცხოვრებელი კომპლექსის კროვქტი	
არქიტექტორი		კ.მორგელაძე		
არქიტექტორი		მ.ბუჯიაშვილი		
კონსტრუქტორი		მ.მექვაბიშნილი		
			არქიტექტურული ნაწილი	
			ავტოსადგომის გეგმა -5.40 ნიშნულზე	
				მ. 1-100

ავტოსადგომის გეგმა -2.70 ნიშ.
მ. 1-100

სამშენებლო ფართი ----- 1458.3 კვ.მ.

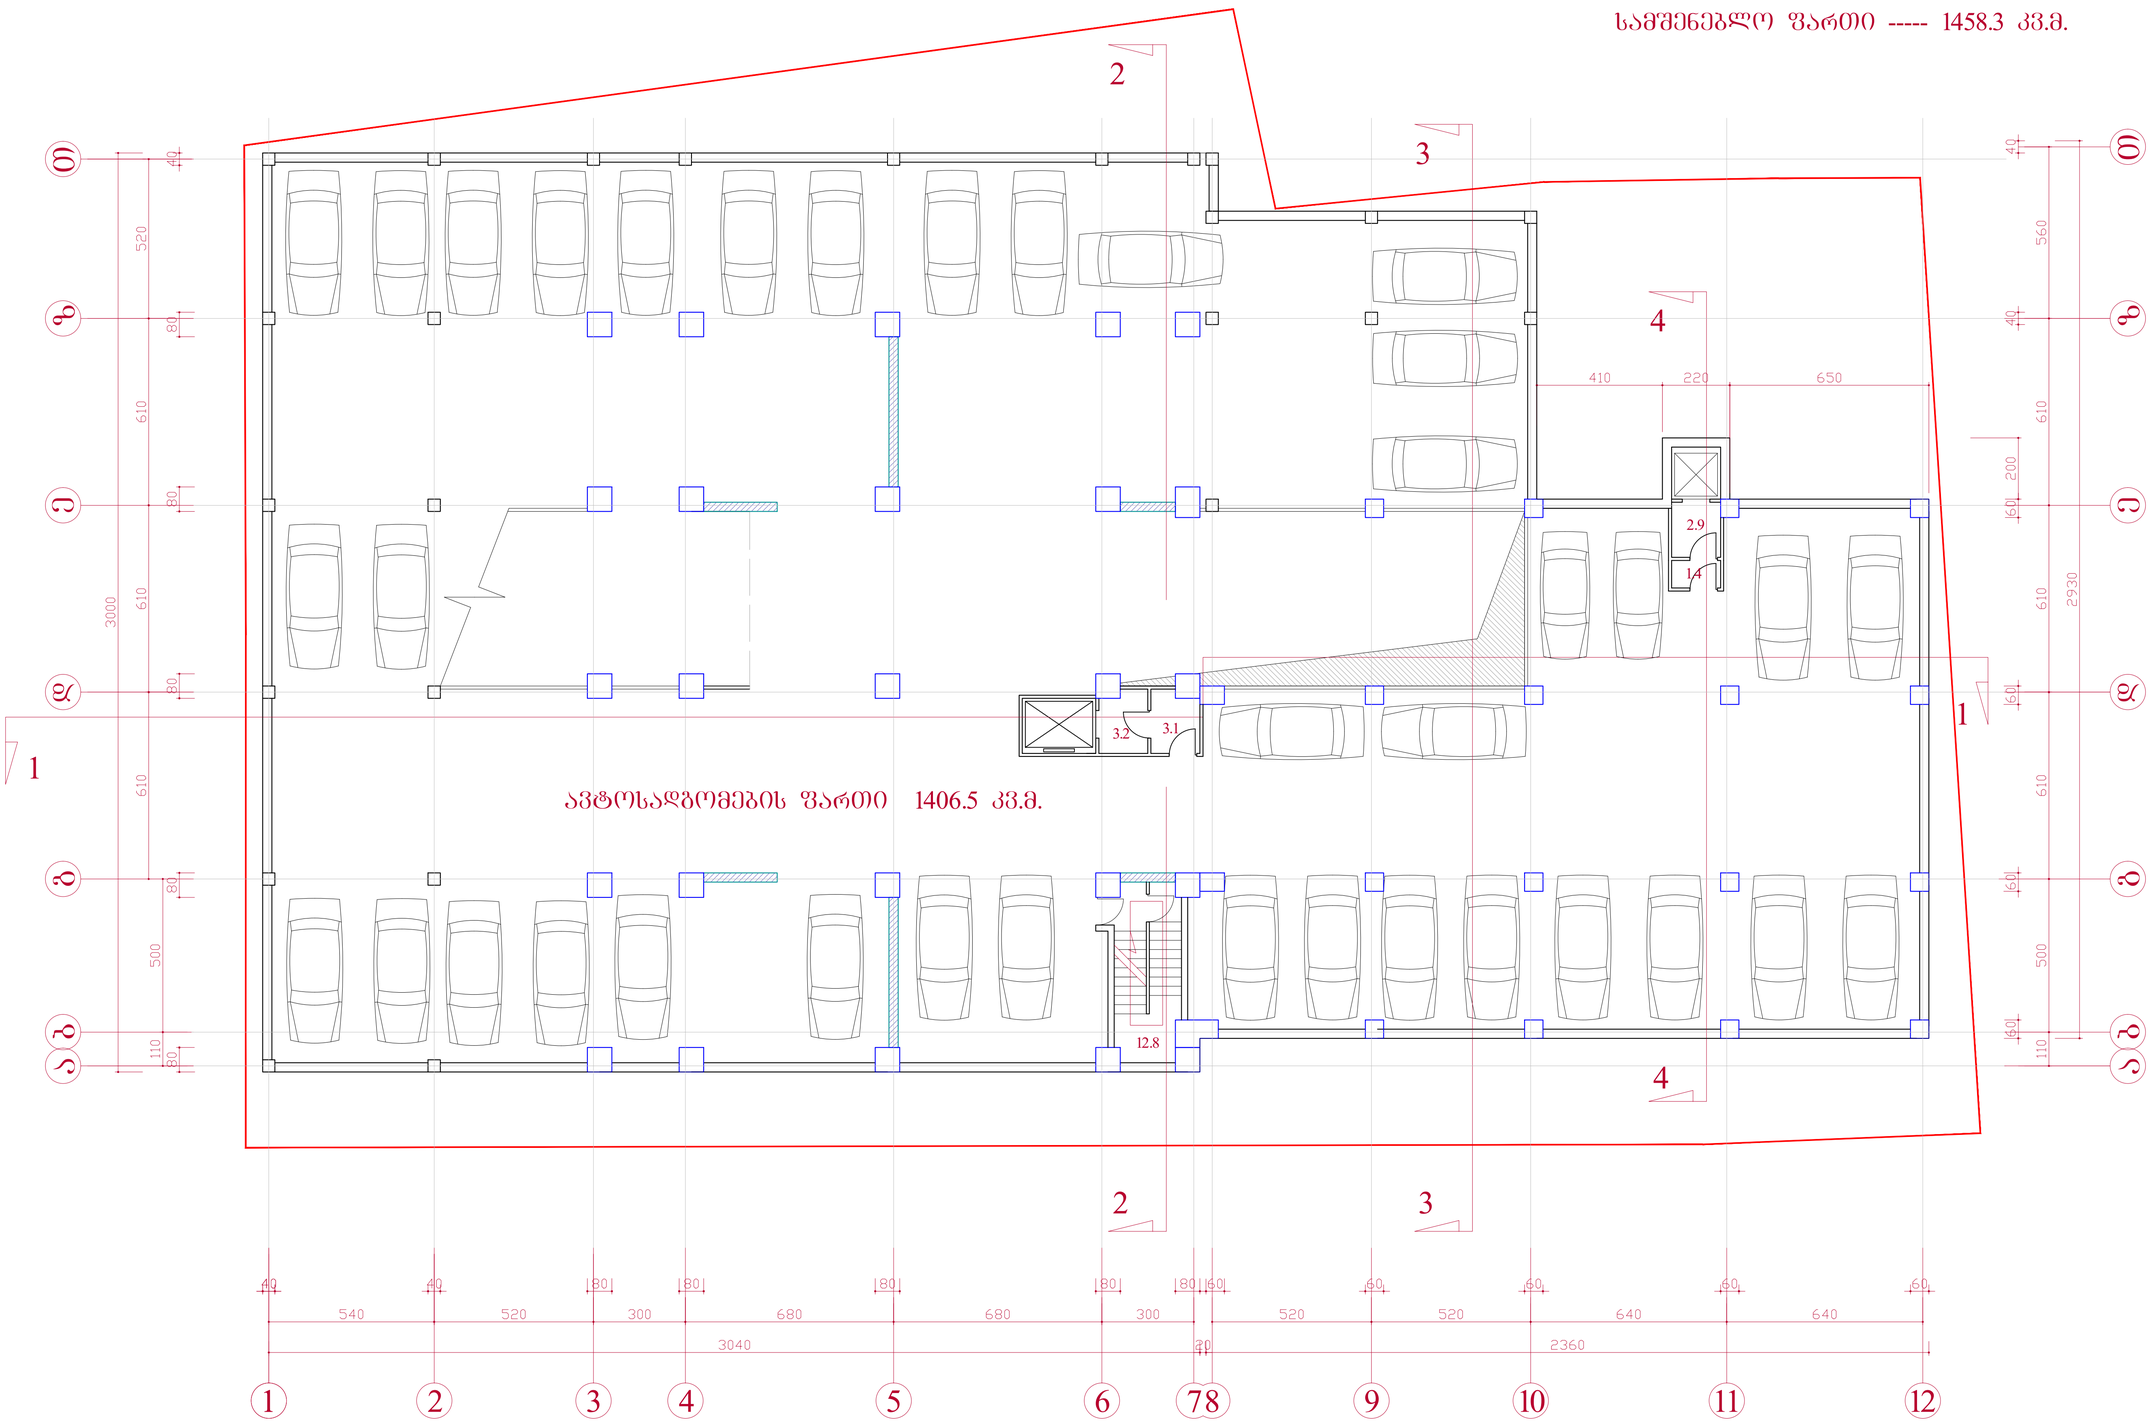

ხელმძღვანელი		კ.მორგელაძე	ქ. თბილისში, ვაკე-საბურთალოს რაიონში, ბავბავაძის ბაჩს. №29-ში შპს. "სითი სთარი"-ს მრავალფუნქციური საცხოვრებელი კომპლექსის პროექტი	
არქიტექტორი		კ.მორგელაძე		
არქიტექტორი		მ.ბუჯიაშვილი		
კონსტრუქტორი		მ.მექვაბიშნილი		
			არქიტექტურული ნაწილი	
			ავტოსადგომის გეგმა -2.70 ნიშნულზე	

ინდ. მეწარმე
კ. მორგელაძე

სტად.	შეფრ.	რაოდ.
პრ.	ა-	

მ. 1-100

I სართულის გეგმა 0.00 ნიშ.
მ. 1-100

კ2 ----- 460.6 + 241.2 = 701.8 კვ.მ.

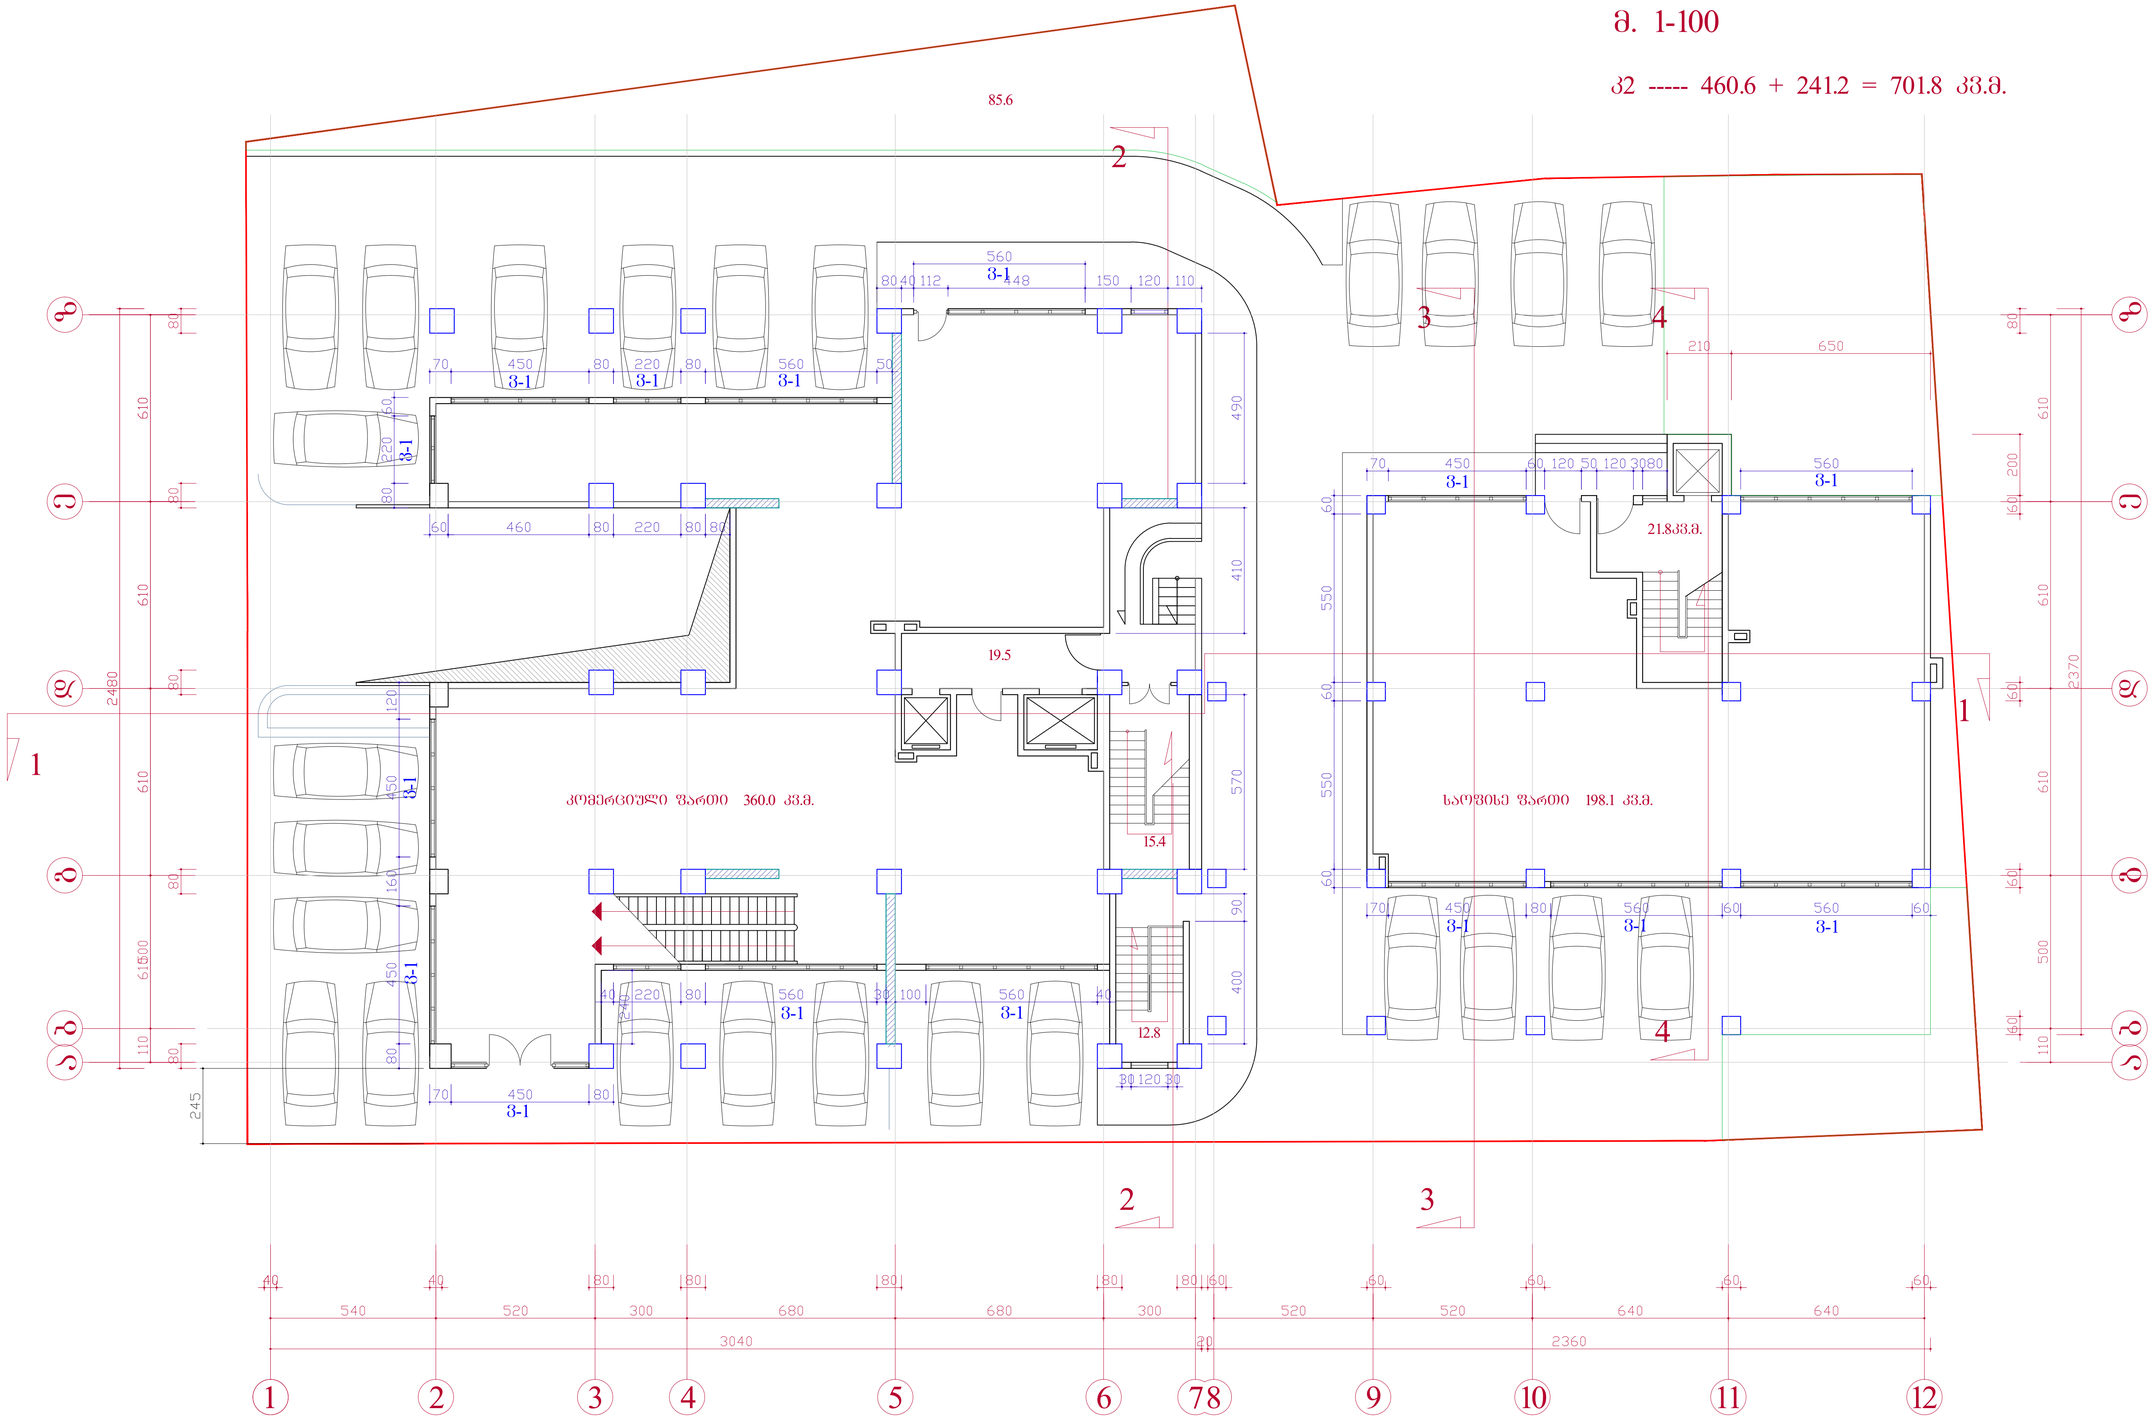

ხელმძღვანელი		კ.მორგელაძე	ქ. თბილისში, ვაკე-საბურთალოს რაიონში, ჯავჯავაძის ბაჩს. №29-ში შპს. "სითი სთარი"-ს მრავალფუნქციური საცხოვრებელი კომპლექსის პროექტი	ინდ. მეწარმე კ. მორგელაძე
არქიტექტორი		კ.მორგელაძე		
არქიტექტორი		მ.ბუჯიაშვილი		
კონსტრუქტორი		მ.მექვაბიშნილი		
			არქიტექტურული ნაწილი	სტად. ფურც. რაოდ.
			I სართულის გეგმა 0.00 ნიშნულზე	პრ. ა-
				მ. 1-100

II სართულის ბეგმა 4.00 ნიშ.
მ. 1-100

კ2 ----- 722.6 + 387.6 = 1110.2 კვ.მ.

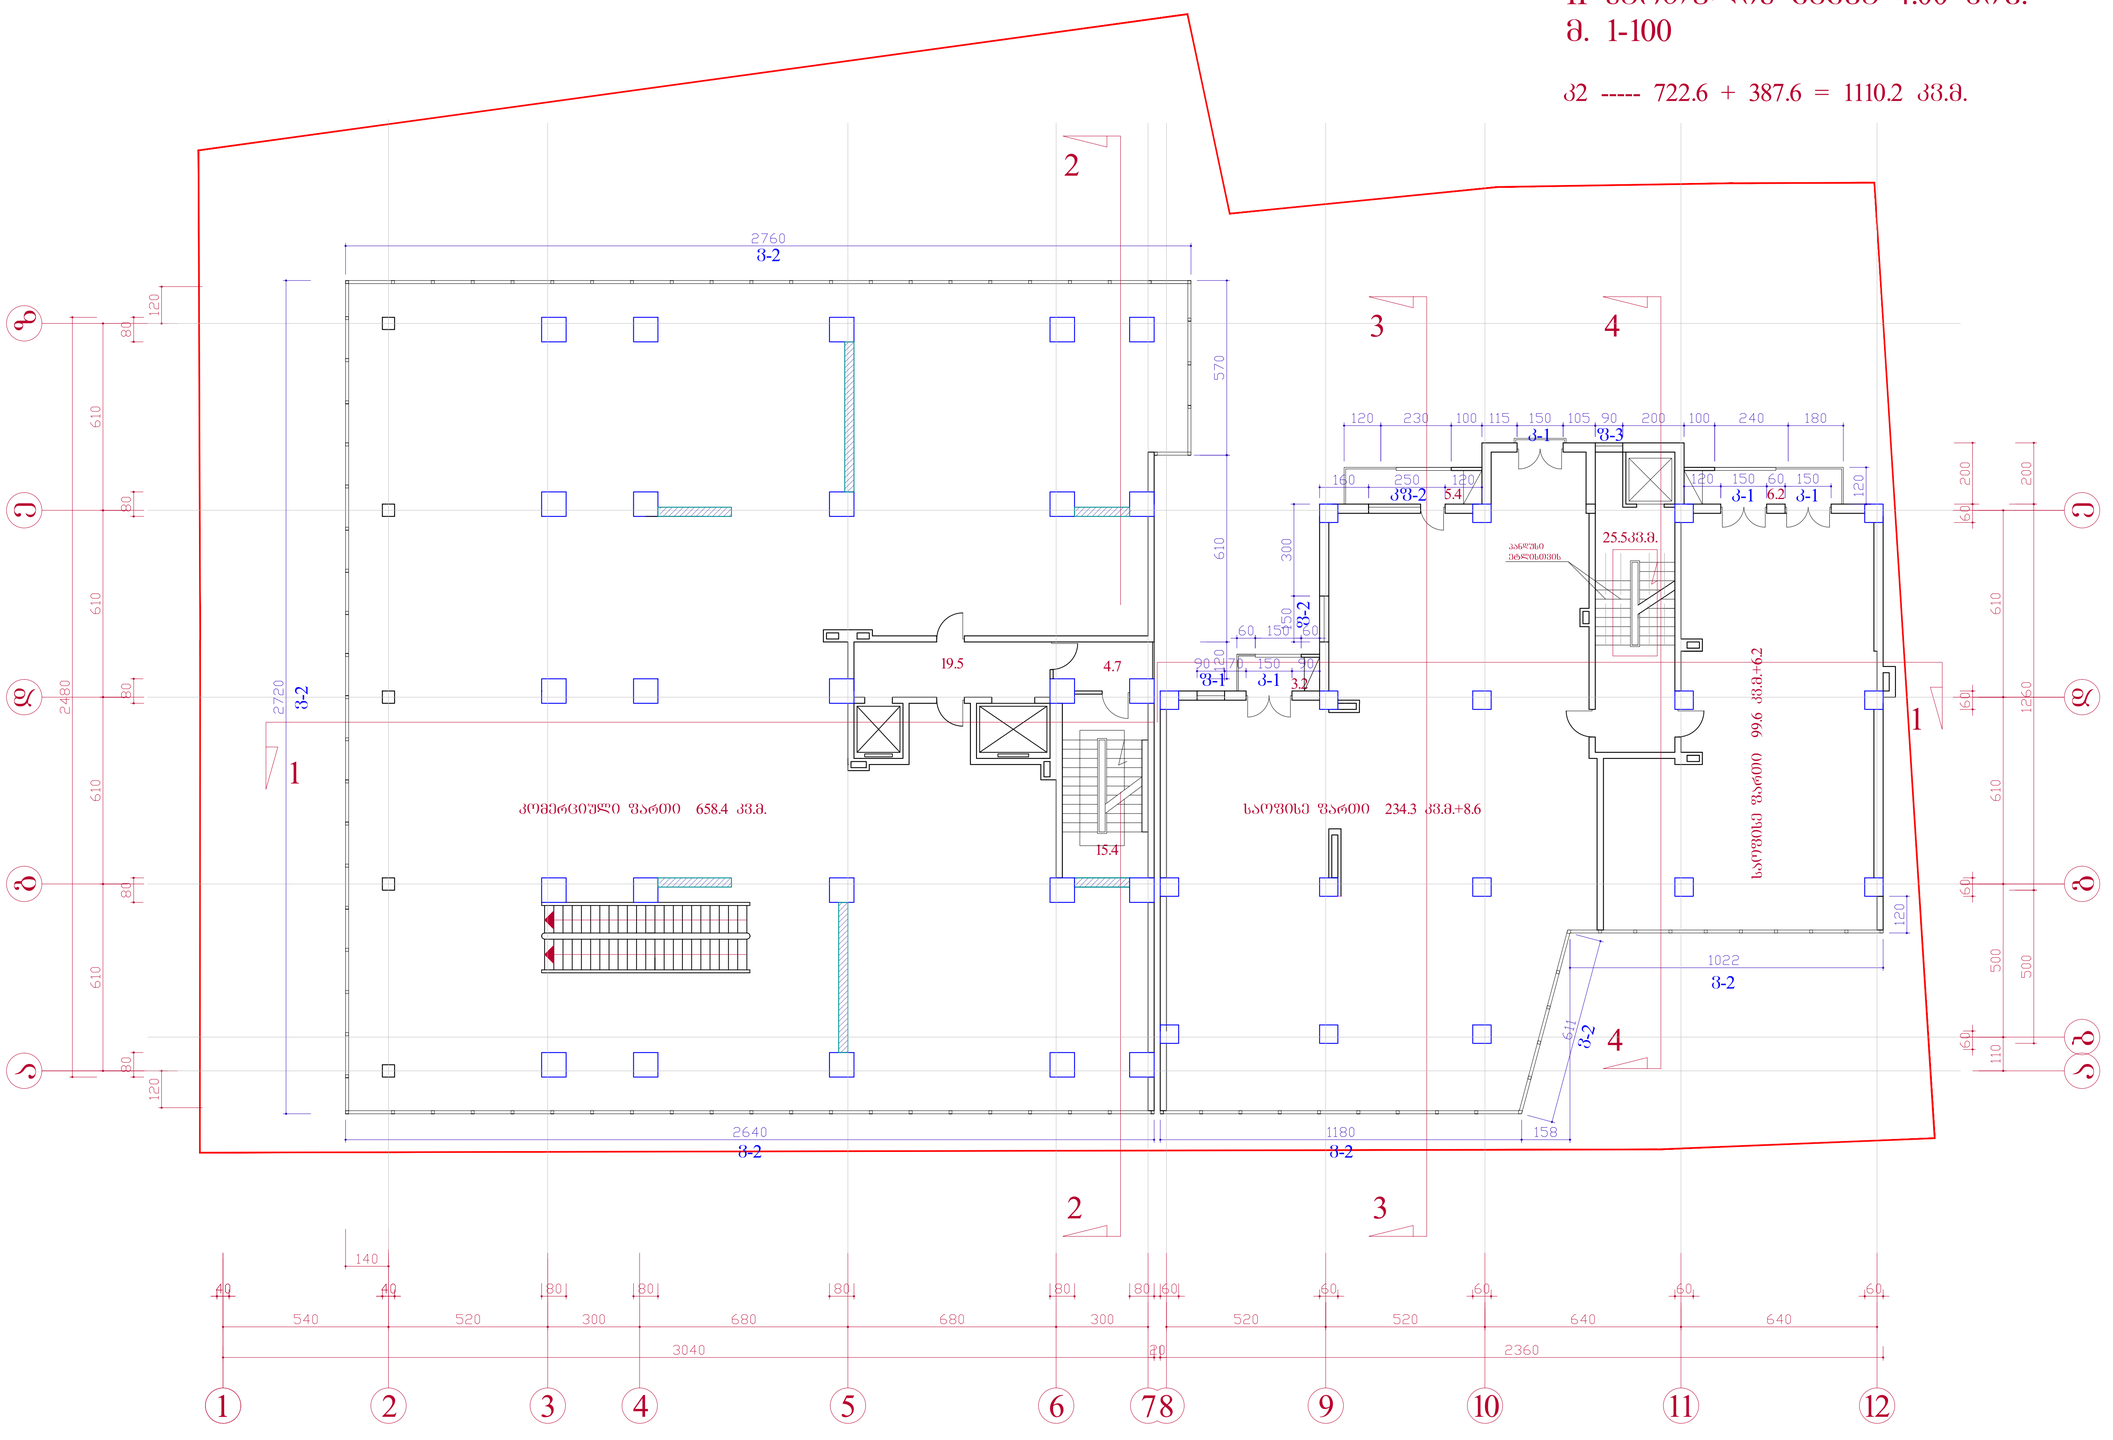

ხელმძღვანელი		კ.მორგელაძე	ქ. თბილისში, ვაკე-საბურთალოს რაიონში, ჯავჯავაძის ბაჩზ. №29-ში შპს. "სითი სთარი"-ს მრავალფუნქციური საცხოვრებელი კომპლექსის პროექტი	
არქიტექტორი		კ.მორგელაძე		
არქიტექტორი		მ.ბუჯიაშვილი		
კონსტრუქტორი		მ.ჩეკვაბიშნილი		
			არქიტექტურული ნაწილი	
			II სართულის ბეგმა 4.00 ნიშნულზე	

ინდ. მეწარმე კ. მორგელაძე		
სტად.	ფურც.	რაოდ.
არ.	ა-	
მ. 1-100		

III სართულის გეგმა 7.30 ნიშ.
მ. 1-100

კ2 ----- 539.6 + 335.8 = 875.4 კვ.მ.

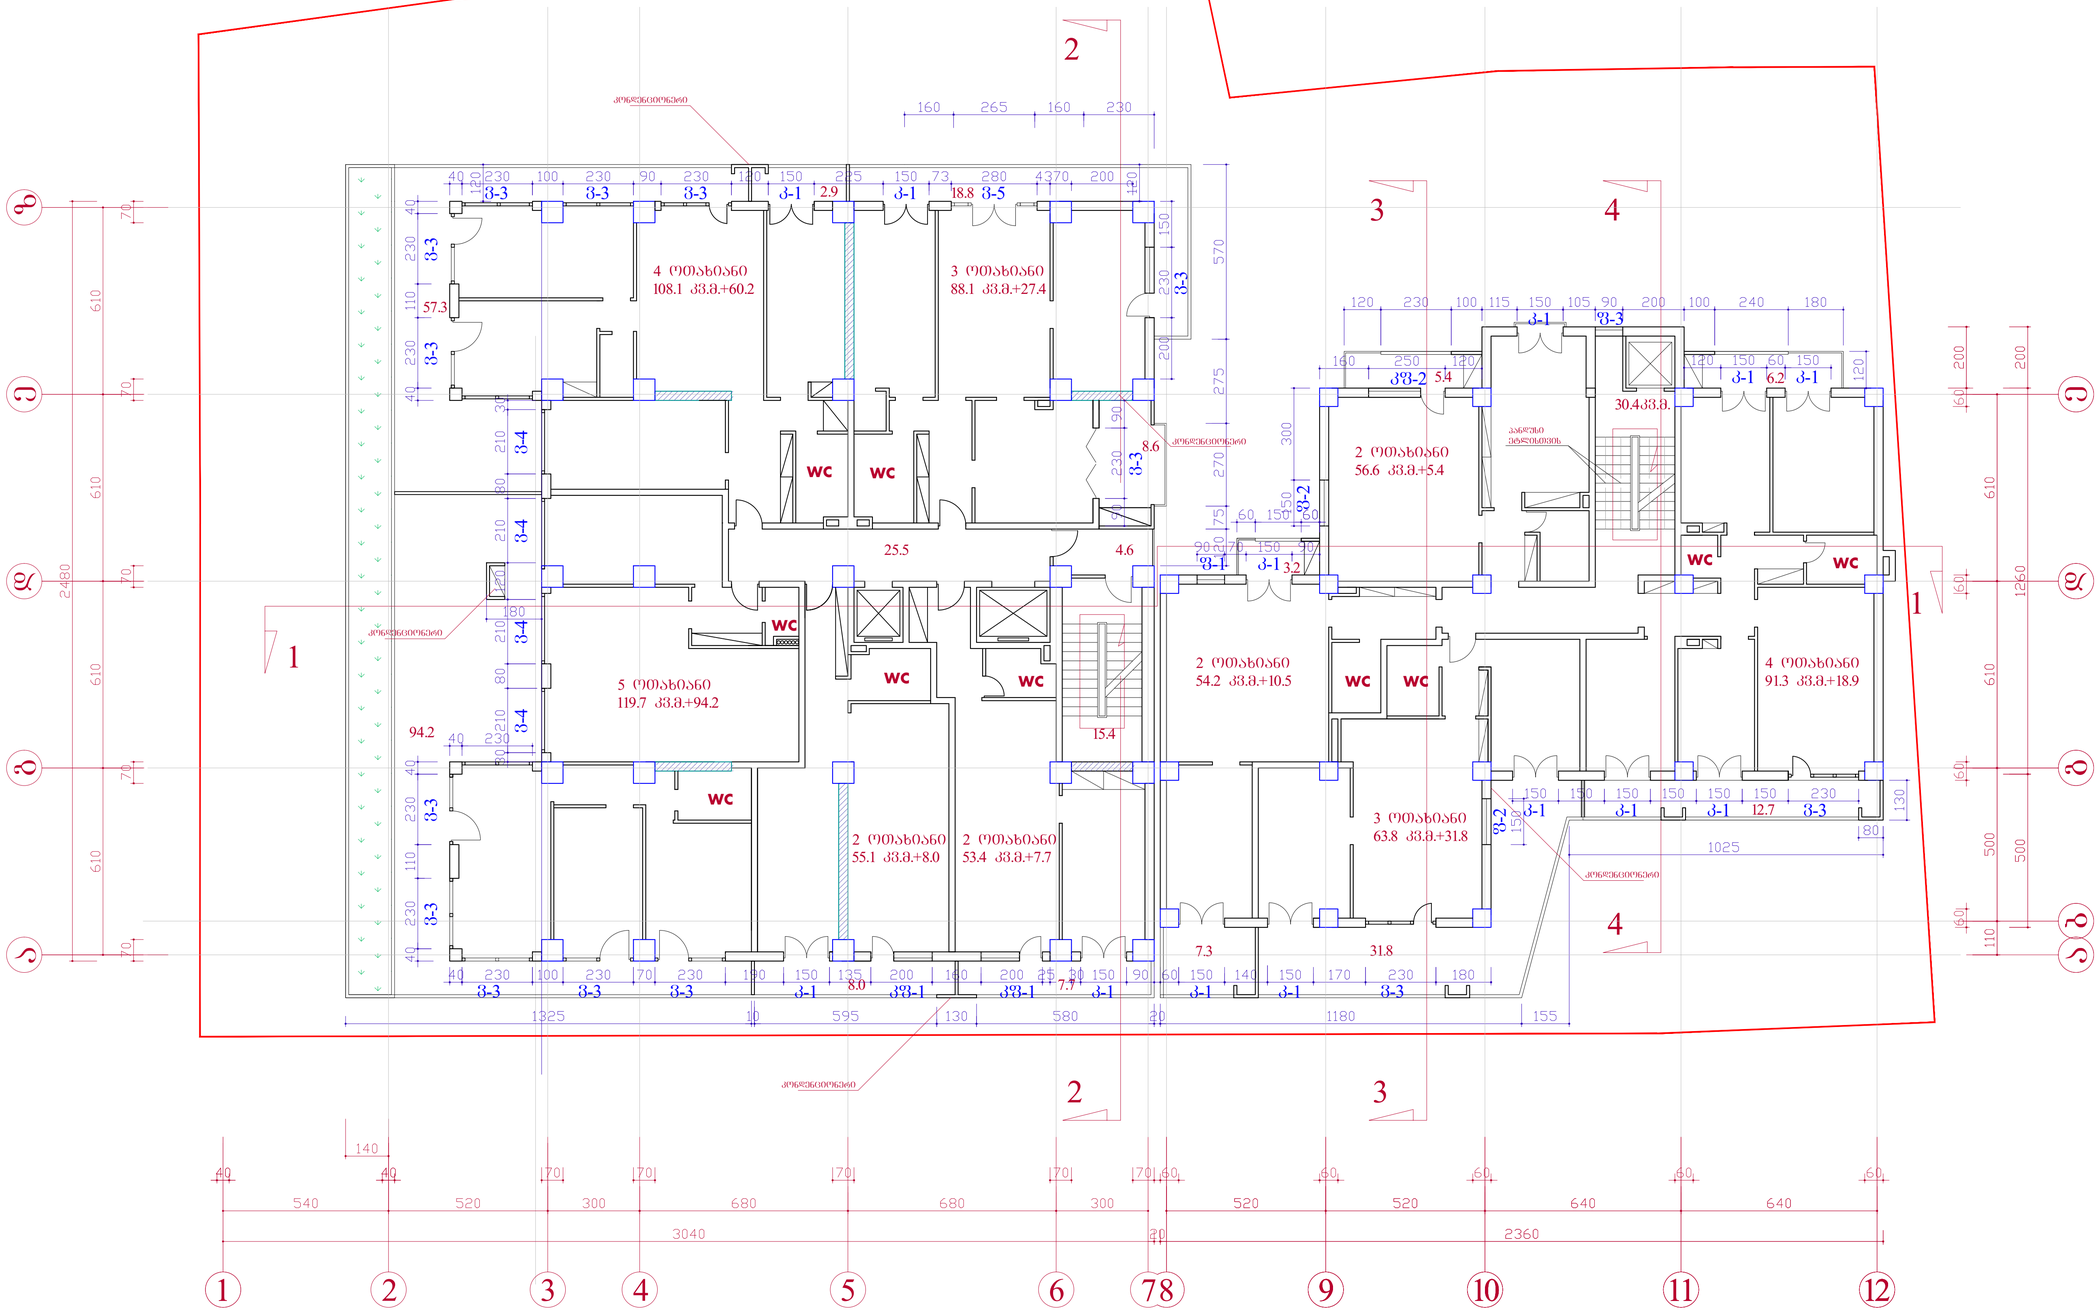

ხელმძღვანელი		კ.მოლბელაძე	ქ. თბილისში, ვაკე-საბურთალოს რაიონში, ჯავჯავაძის ბაჩს. №29-ში შპს. "სითი სთარი"-ს მრავალფუნქციური საცხოვრებელი კომპლექსის პროექტი	ინდ. მეწარმე ქ. მოლბელაძე
არქიტექტორი		კ.მოლბელაძე		
არქიტექტორი		მ.ბუჯიაშვილი		
კონსტრუქტორი		მ.მექვაბიშნილი		
			არქიტექტურული ნაწილი	სტად. ეშარე. რაოდ.
			III სართულის გეგმა 7.30 ნიშნულზე	არ. ა-
				მ. 1-100

IV სართულის გეგმა 10.60 ნიშ.
მ. 1-100

ჯ2 ----- 497.5 + 334.5 = 832.0 კვ.მ.

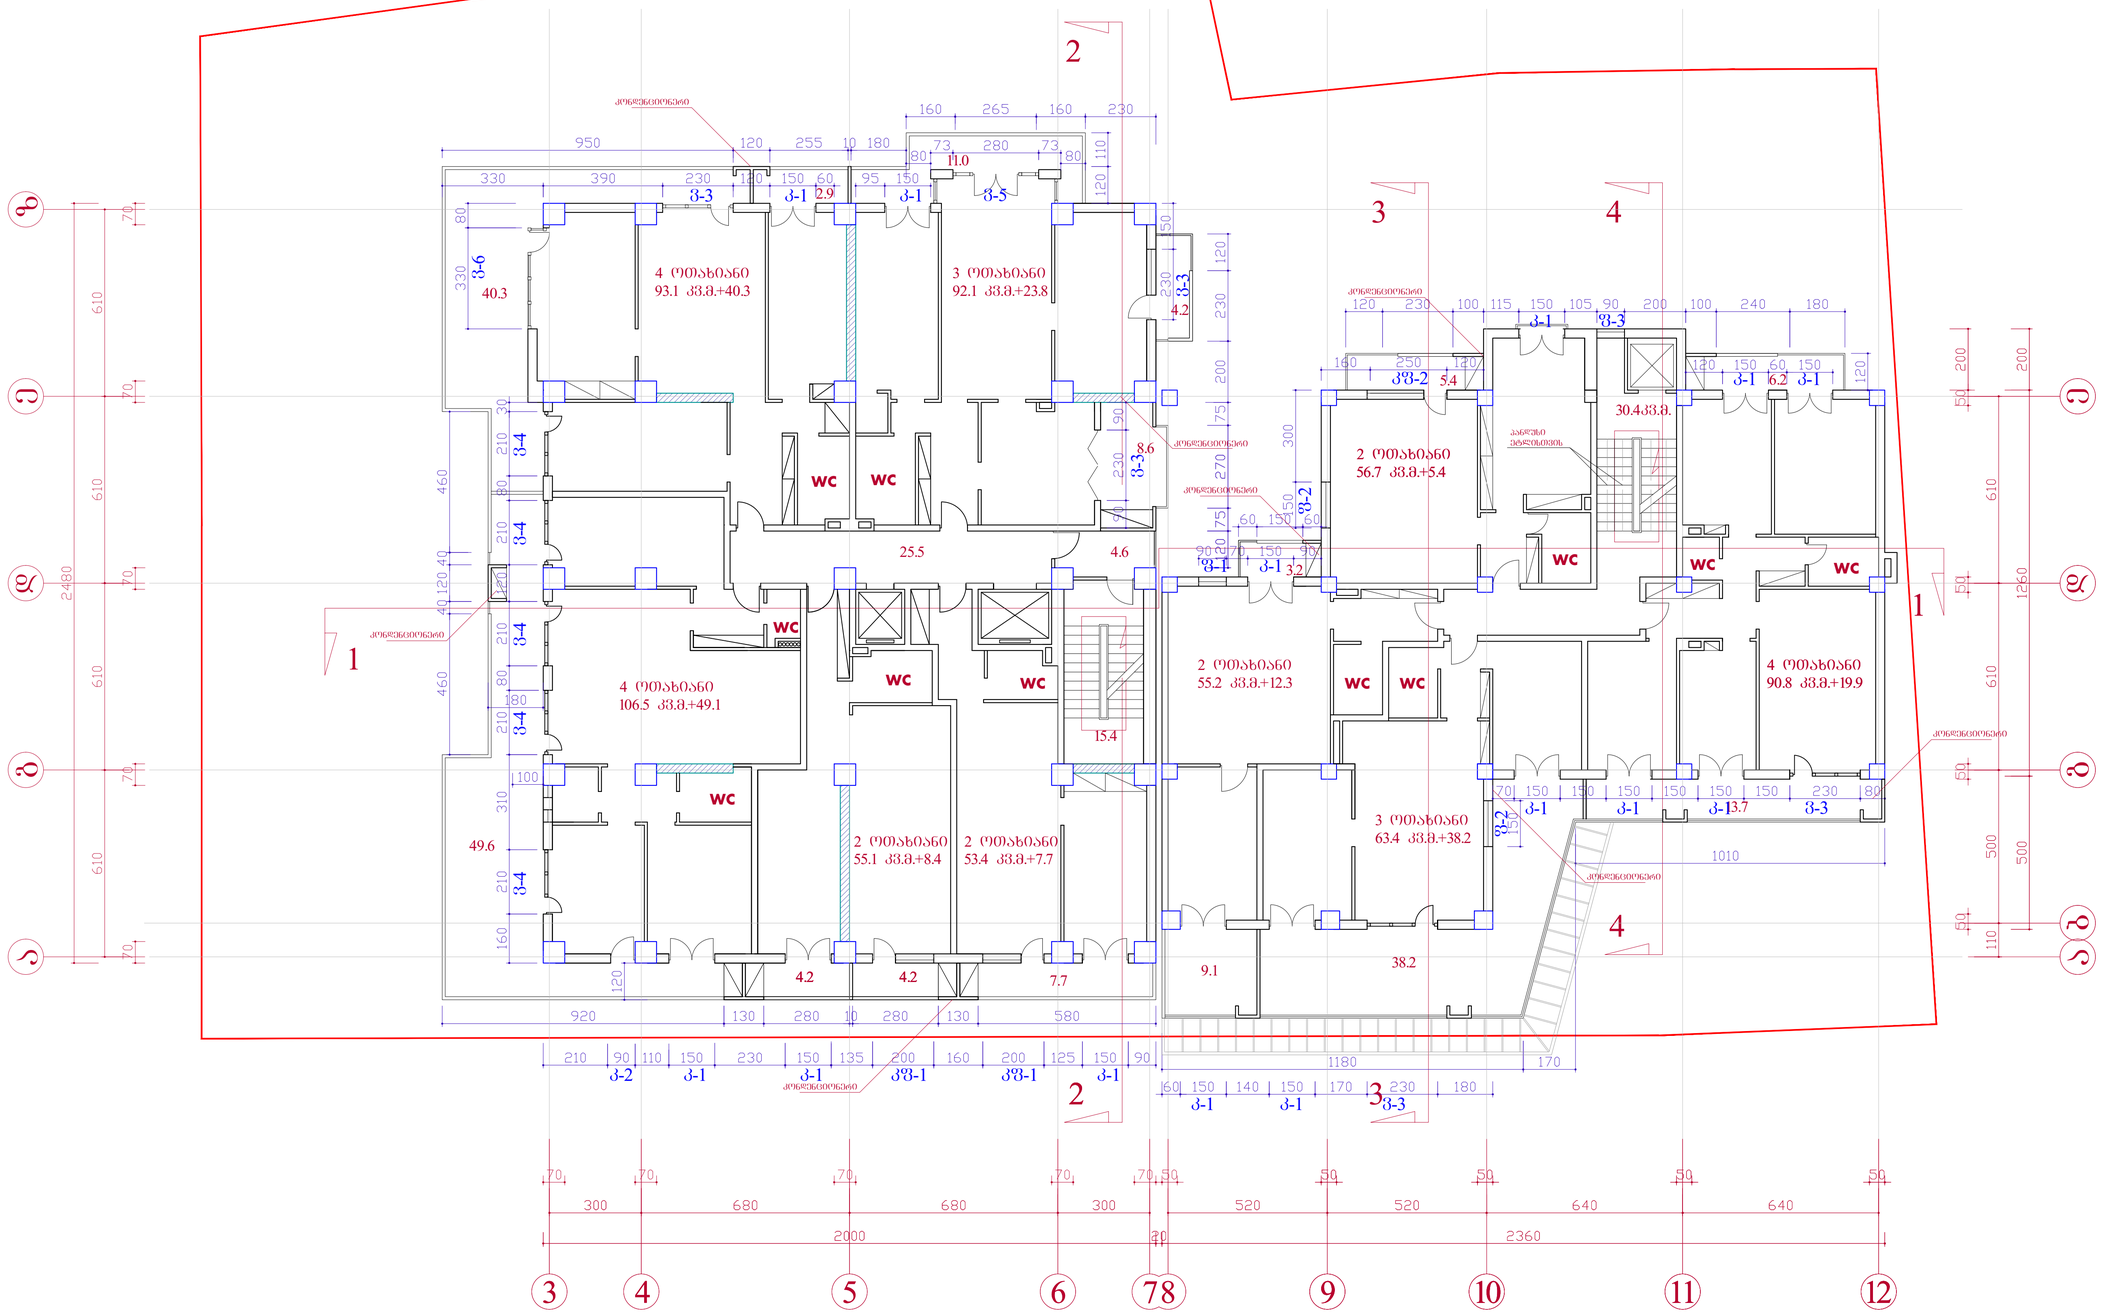

ხელმძღვანელი		კ.მორგელაძე	ქ. თბილისში, ვაკე-საბურთალოს რაიონში, ჯავჯავაძის ბაჩს. №29-ში შეს. ზითი სთარიტ-ს მრავალფუნქციური საცხოვრებელი კომპლექსის პროექტი	
არქიტექტორი		კ.მორგელაძე		
არქიტექტორი		მ.ბუჯიაშვილი		
კონსტრუქტორი		მ.მექვაბიშნილი		
			არქიტექტურული ნაწილი	
			IV სართულის გეგმა 10.60 ნიშნულზე	

ინდ. მეწარმე
კ. მორგელაძე

სტად.	ფურც.	რაოდ.
არ.	ა-	

მ. 1-100

V სართულის ბეგმა 13.90 ნიშ.
მ. 1-100

ჯ2 ----- 497.5 + 334.5 = 832.0 კვ.მ.

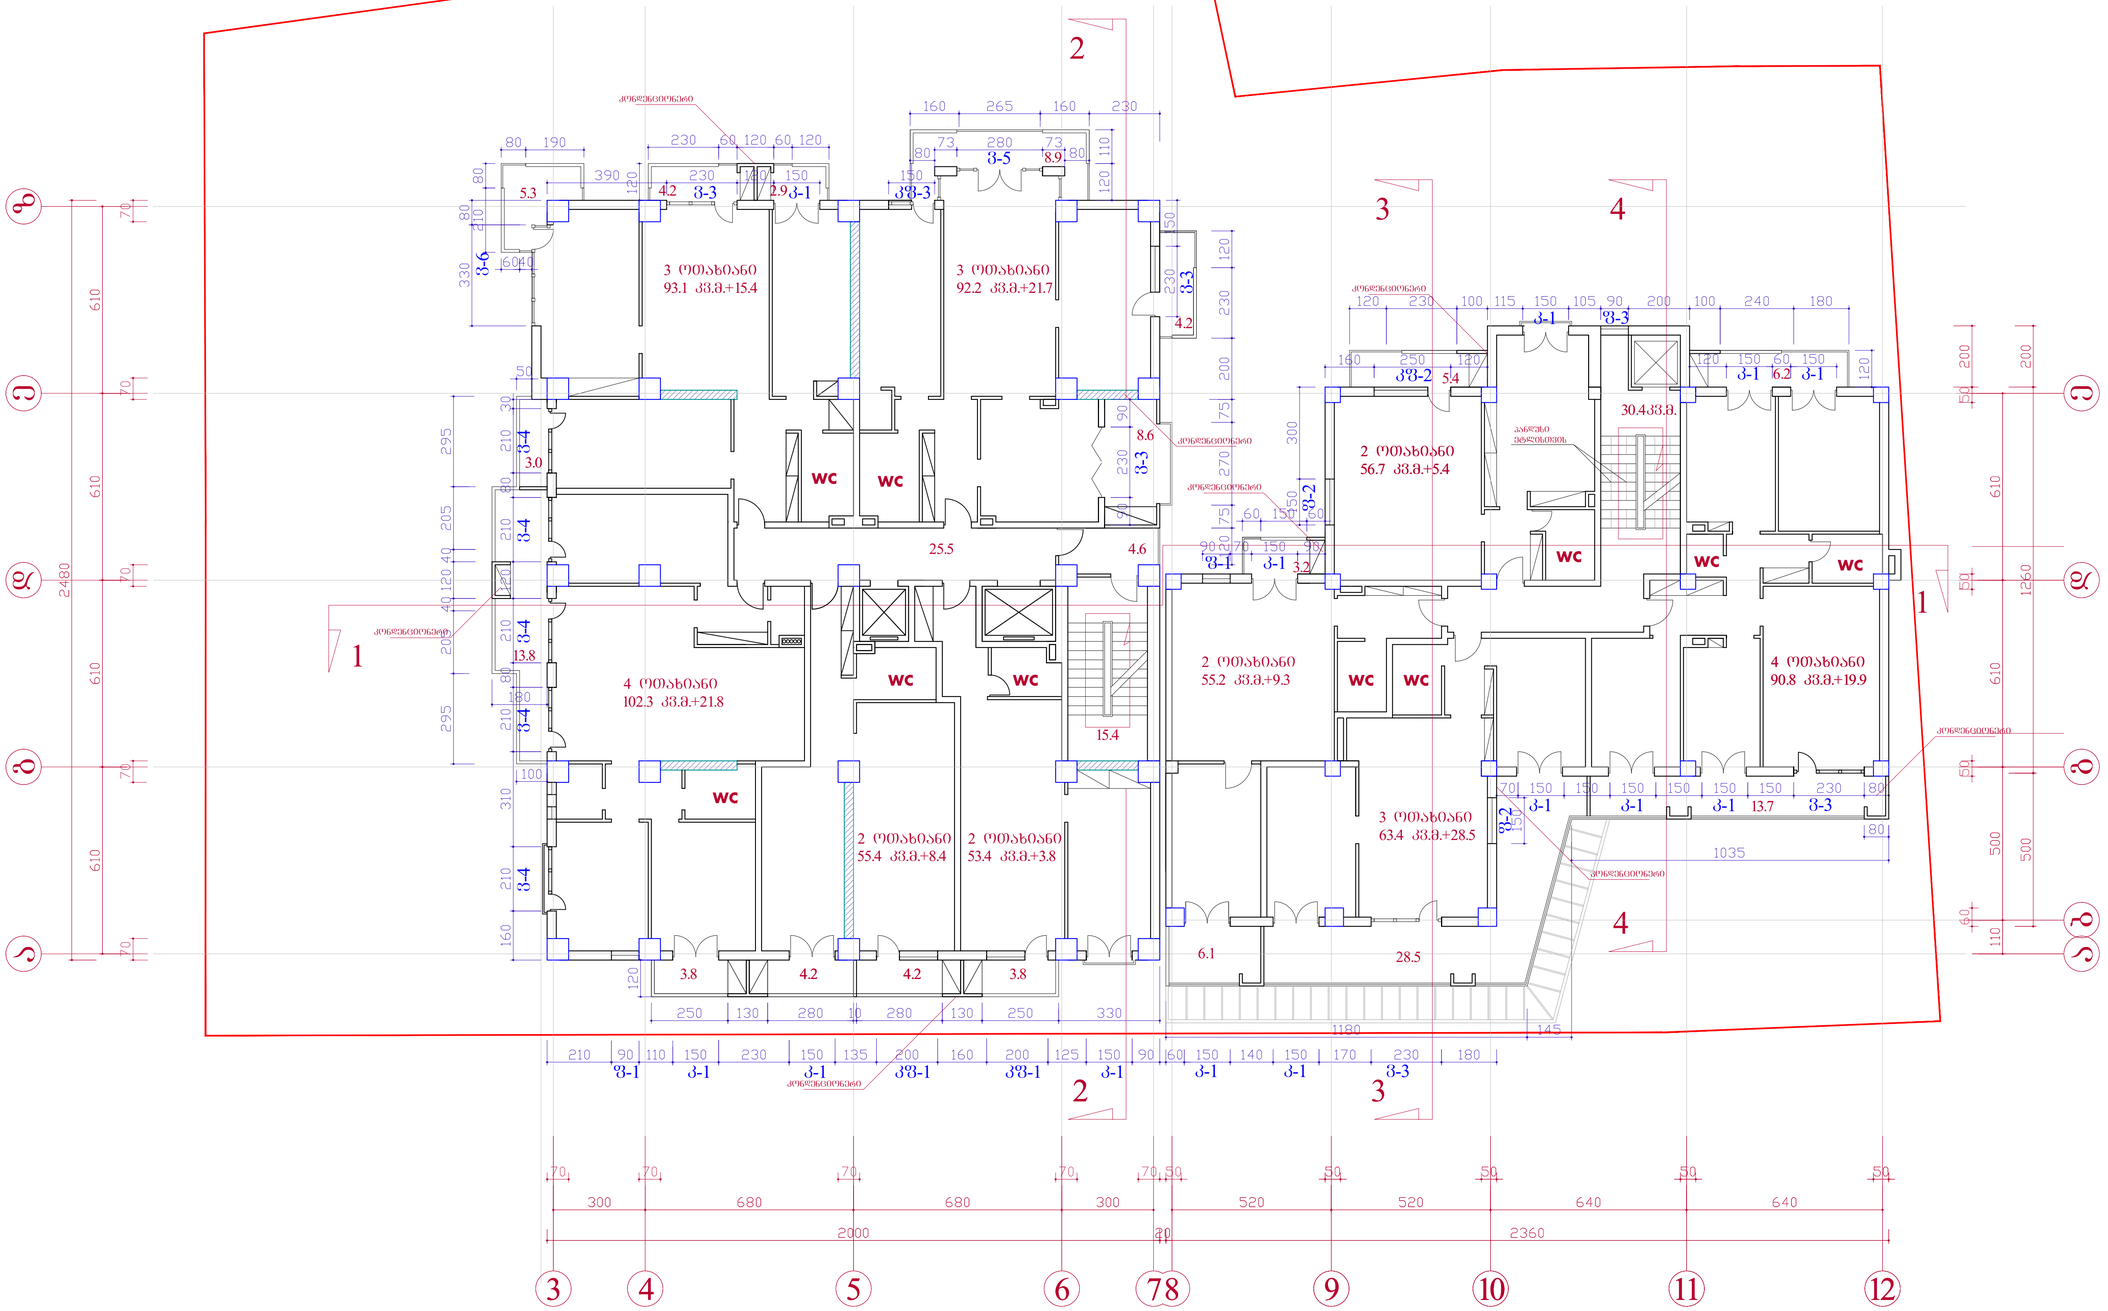

ხელმძღვანელი		კ.მორგელაძე	ქ. თბილისში, ვაკე-საბურთალოს რაიონში, ჯავჯავაძის ბაჩს. №29-ში შეს. "სითი სთარი"-ს მრავალფუნქციური საცხოვრებელი კომპლექსის პროექტი	
არქიტექტორი		კ.მორგელაძე		
არქიტექტორი		მ.ბუჯიაშვილი		
კონსტრუქტორი		მ.მექვაბიშნილი		
			არქიტექტურული ნაწილი	
			V სართულის ბეგმა 13.90 ნიშნულზე	
				მ. 1-100

Разработал	Гл.спец.отд.			
Проверил	Нач.отд.		VI Цаидэцэл аэйаь 17.20 бгэб.	
Н.контр.	Нач.сект.			
ГИП	Директор			
Н. контр.				
ГАП				
Разраб.				
Рук.гр.				
Нач.отд.				
Гл.спец.				
Гл.инж.проекта				
Нач.сект.				
Инженер				
Техник				
Чертил				
Н.контр.				
Изм.	Кол.уч.	Лист	№ док.	Подп.

Цэгэлэгдэнгүй

Цэгэлэгдэнгүй

Цэгэлэгдэнгүй

VII სართულის ბეგმა 20.50 ნიშ.
მ. 1-100

ჯ2 ----- 497.5 + 315.1 = 812.6 კვ.მ.

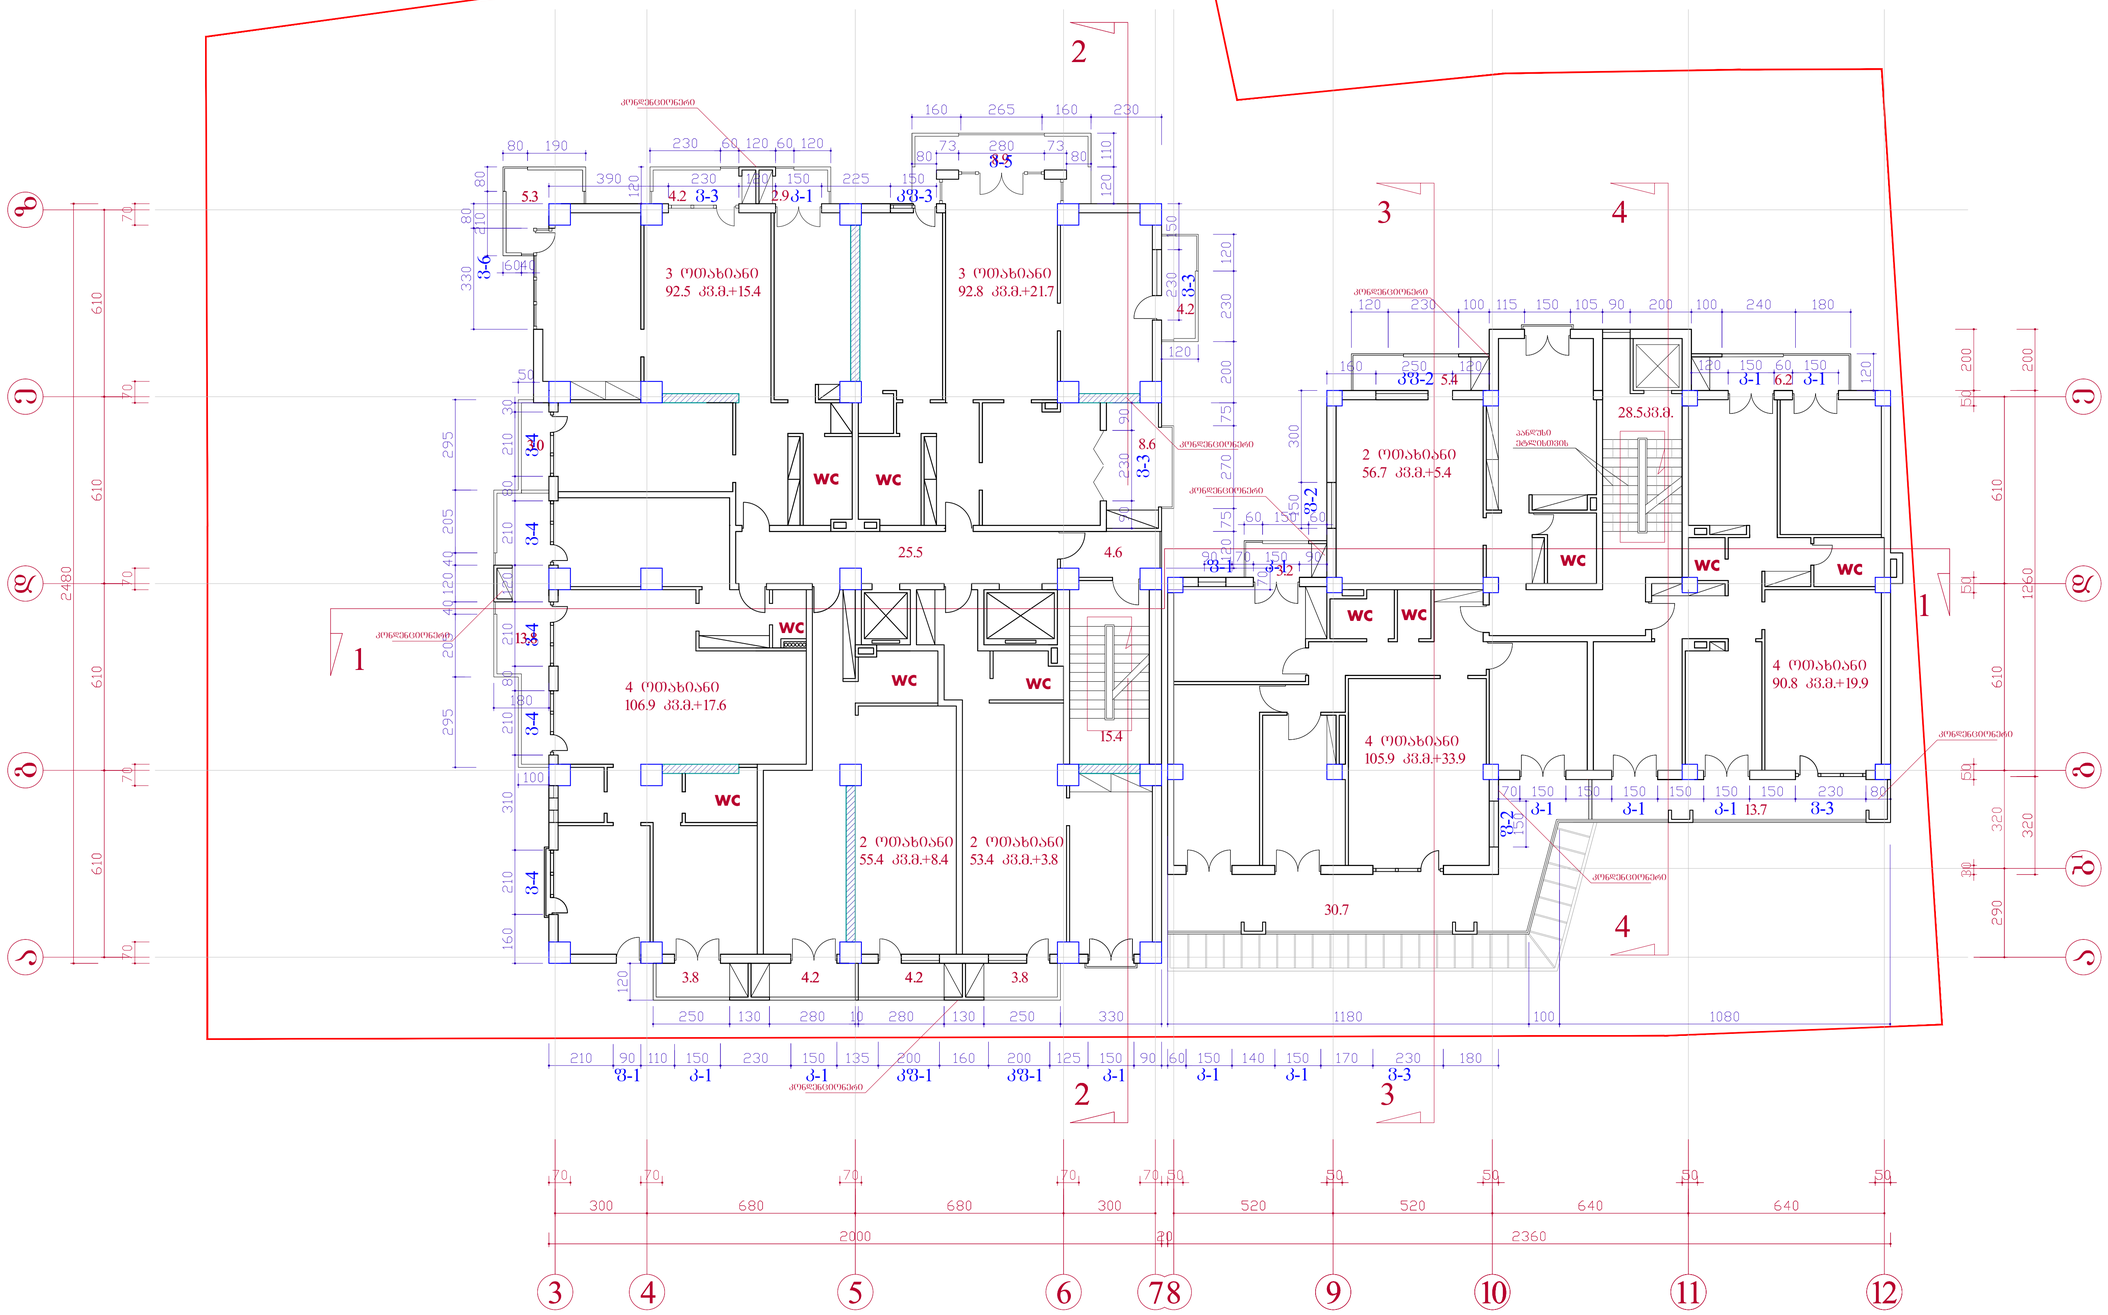

ხელმძღვანელი		კ.მორგელაძე	ქ. თბილისში, ვაკე-საბურთალოს რაიონში, ზაფხაფაძის ბაზა. №29-ში შპს. "სითი სთარი"-ს მრავალფუნქციური საცხოვრებელი კომპლექსის პროექტი	ინდ. მეწარმე ქ. მორგელაძე
არქიტექტორი		კ.მორგელაძე		
არქიტექტორი		მ.ბუჯიაშვილი		
კონსტრუქტორი		მ.მექვაბიშნილი		
			არქიტექტურული ნაწილი	სტად. / ეტაპ. / რაოდ.
			VII სართულის ბეგმა 20.50 ნიშნულზე	არ. / ა-
				მ. 1-100

VIII სართულის ბეგმა 23.80 ნიშ.
მ. 1-100

ჯ2 ----- 497.4 + 315.1 = 812.5 ჯ3.მ.

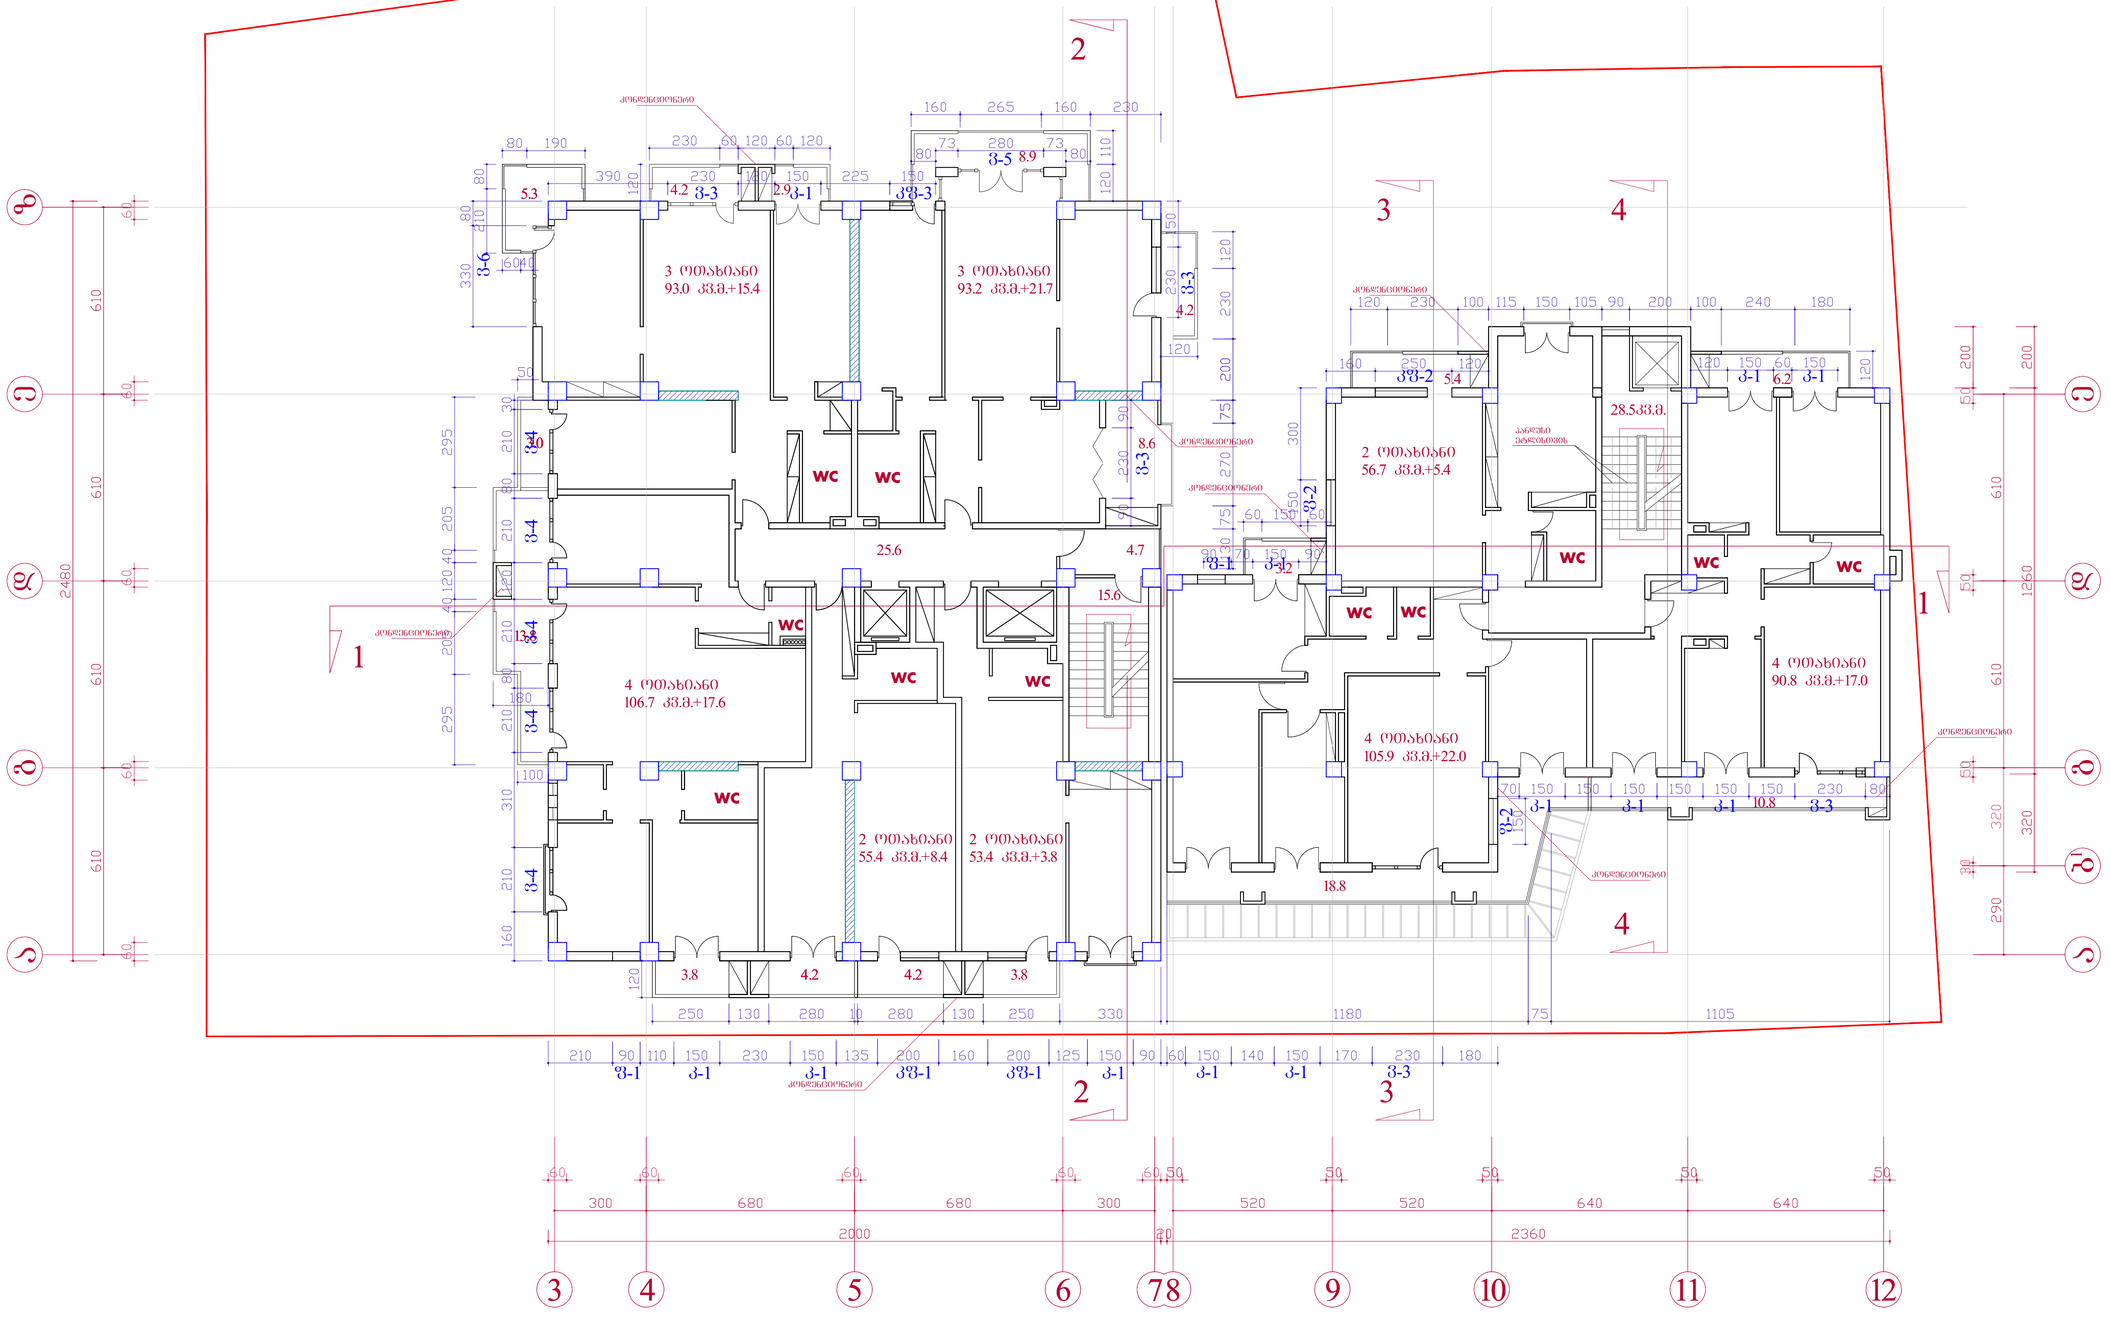

ხელმძღვანელი		კ.მორგელაძე	ქ. თბილისში, ვაკე-საბურთალოს რაიონში, ზავზავაძის ბაჩზ. №29-ში შპს. "სიმი სთარი"-ს მრავალფუნქციური საცხოვრებელი კომპლექსის პროექტი	
არქიტექტორი		კ.მორგელაძე		
არქიტექტორი		მ.ბუჯიაშვილი		
კონსტრუქტორი		მ.მექვაბიშნილი		
			არქიტექტურული ნაწილი	
			VIII სართულის ბეგმა 23.80 ნიშნულზე	
				მ. 1-100

IX სართულის გეგმა 27.10 ნიშ.
მ. 1-100

ჯ2 ----- 497.4 ჯ3.მ.

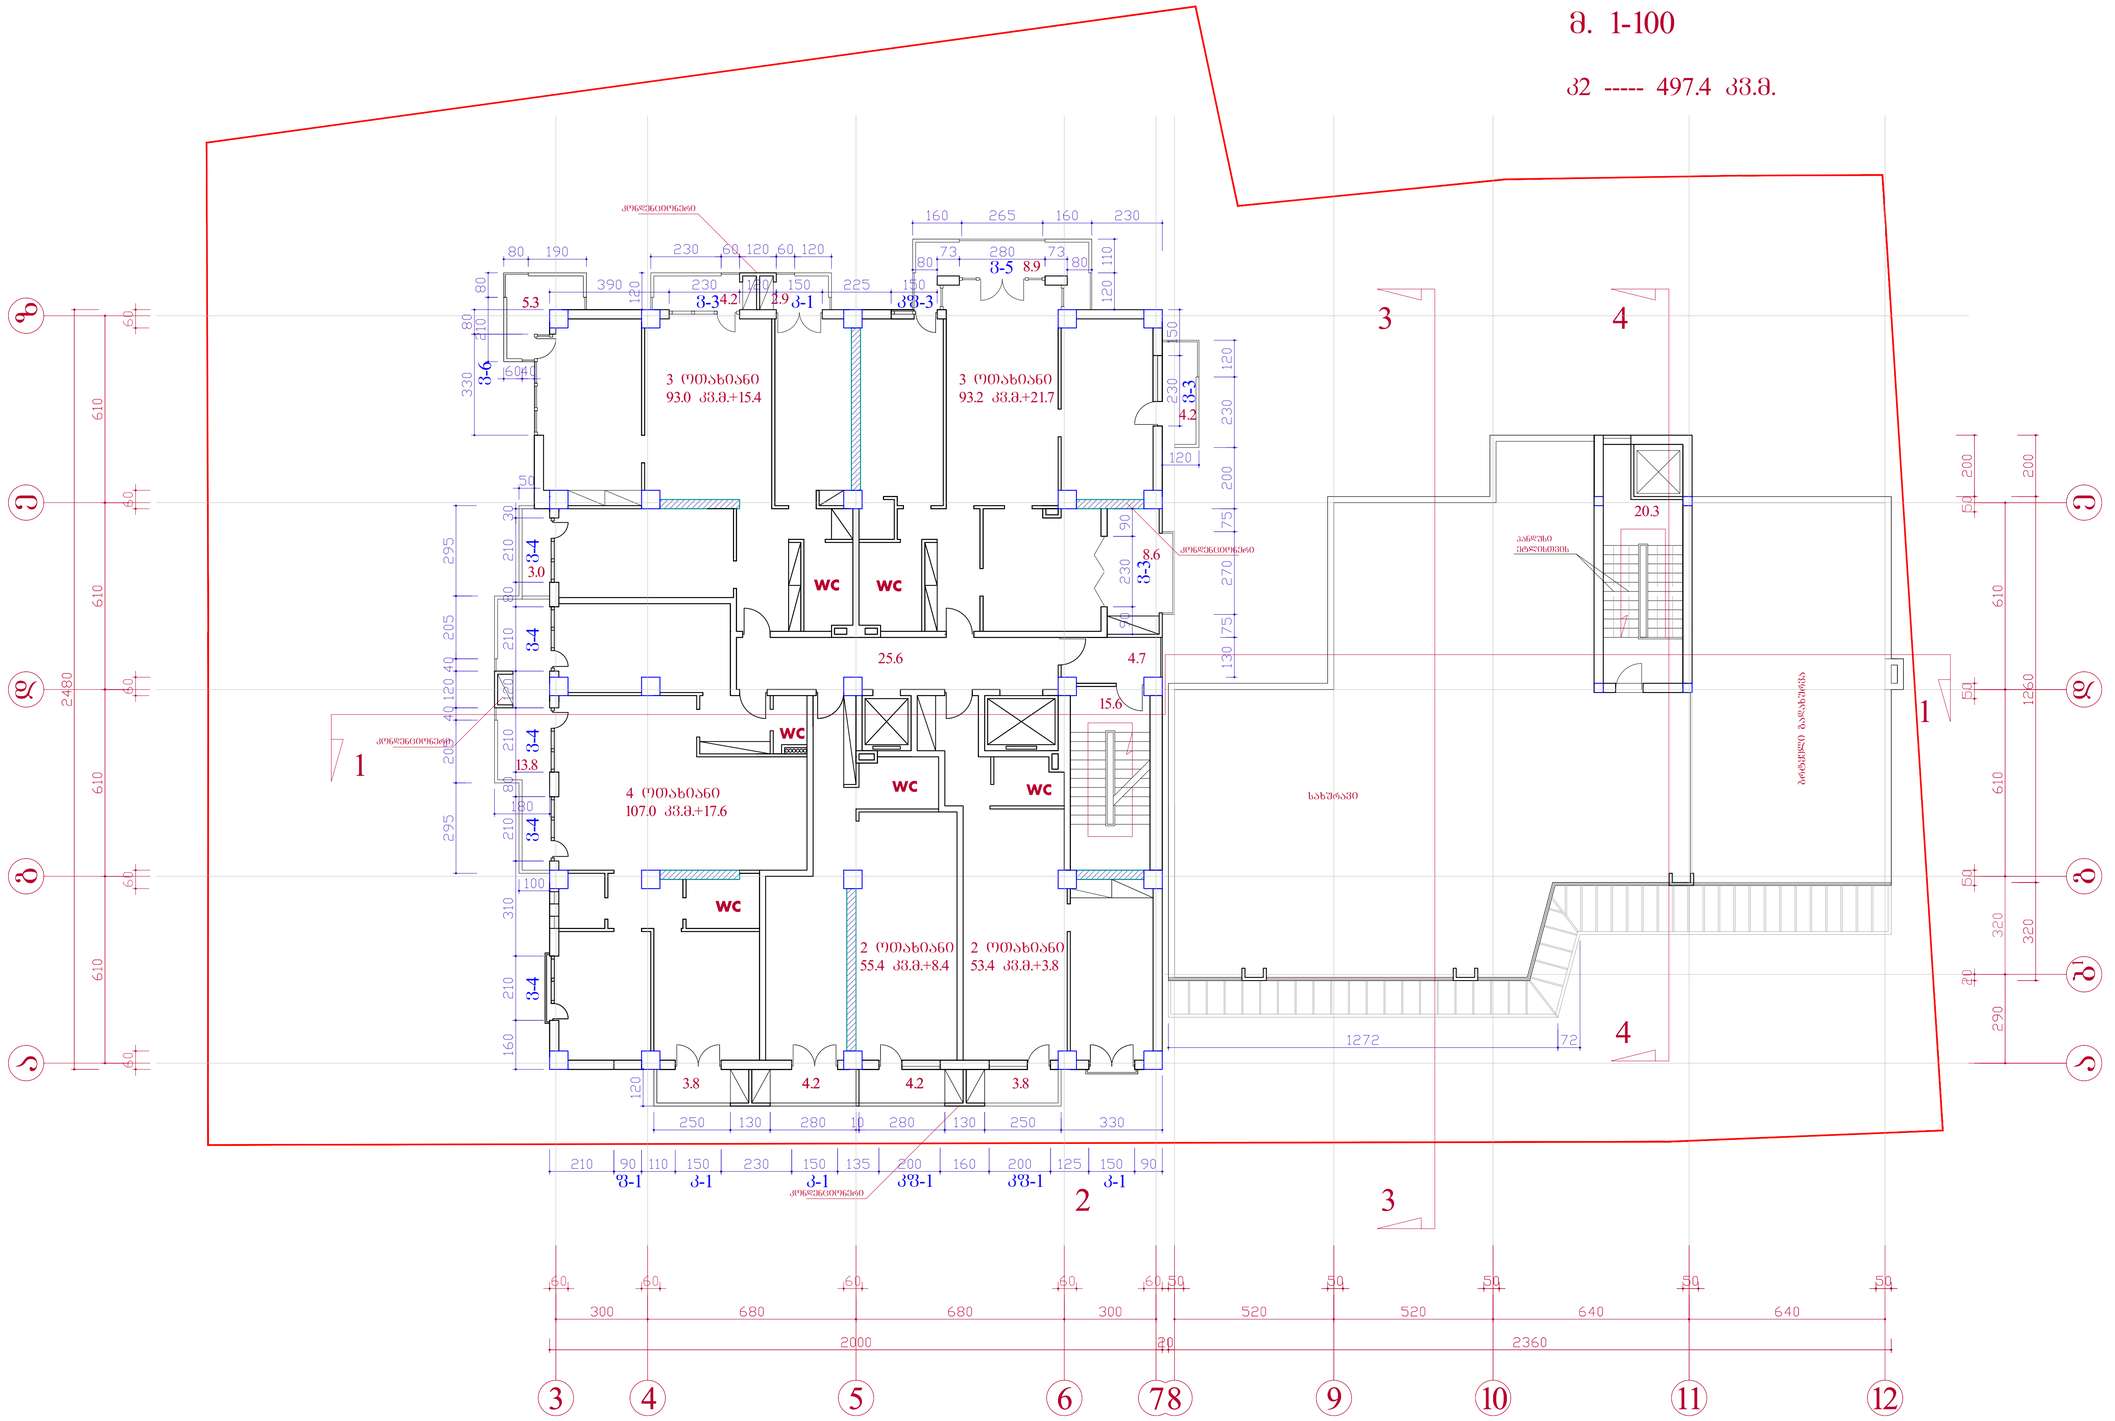

ხელმძღვანელი		ჯ.მორგელაძე	ქ. თბილისში, ვაკე-საგურთალოს რაიონში, ჯავჯავაძის ბაჩს, №29-ში შპს. "სითი სთარი"-ს მრავალფუნქციური საცხოვრებელი კომპლექსის პროექტი	
არქიტექტორი		ჯ.მორგელაძე		
არქიტექტორი		მ.ბუჯიაშვილი		
კონსტრუქტორი		მ.მექვაბიშნილი		
			არქიტექტურული ნაწილი	
			IX სართულის გეგმა 27.10 ნიშნულზე	
				მ. 1-100

X სართულის გეგმა 30.40 ნიშ.
მ. 1-100

კ2 ----- 497.4 კვ.მ.

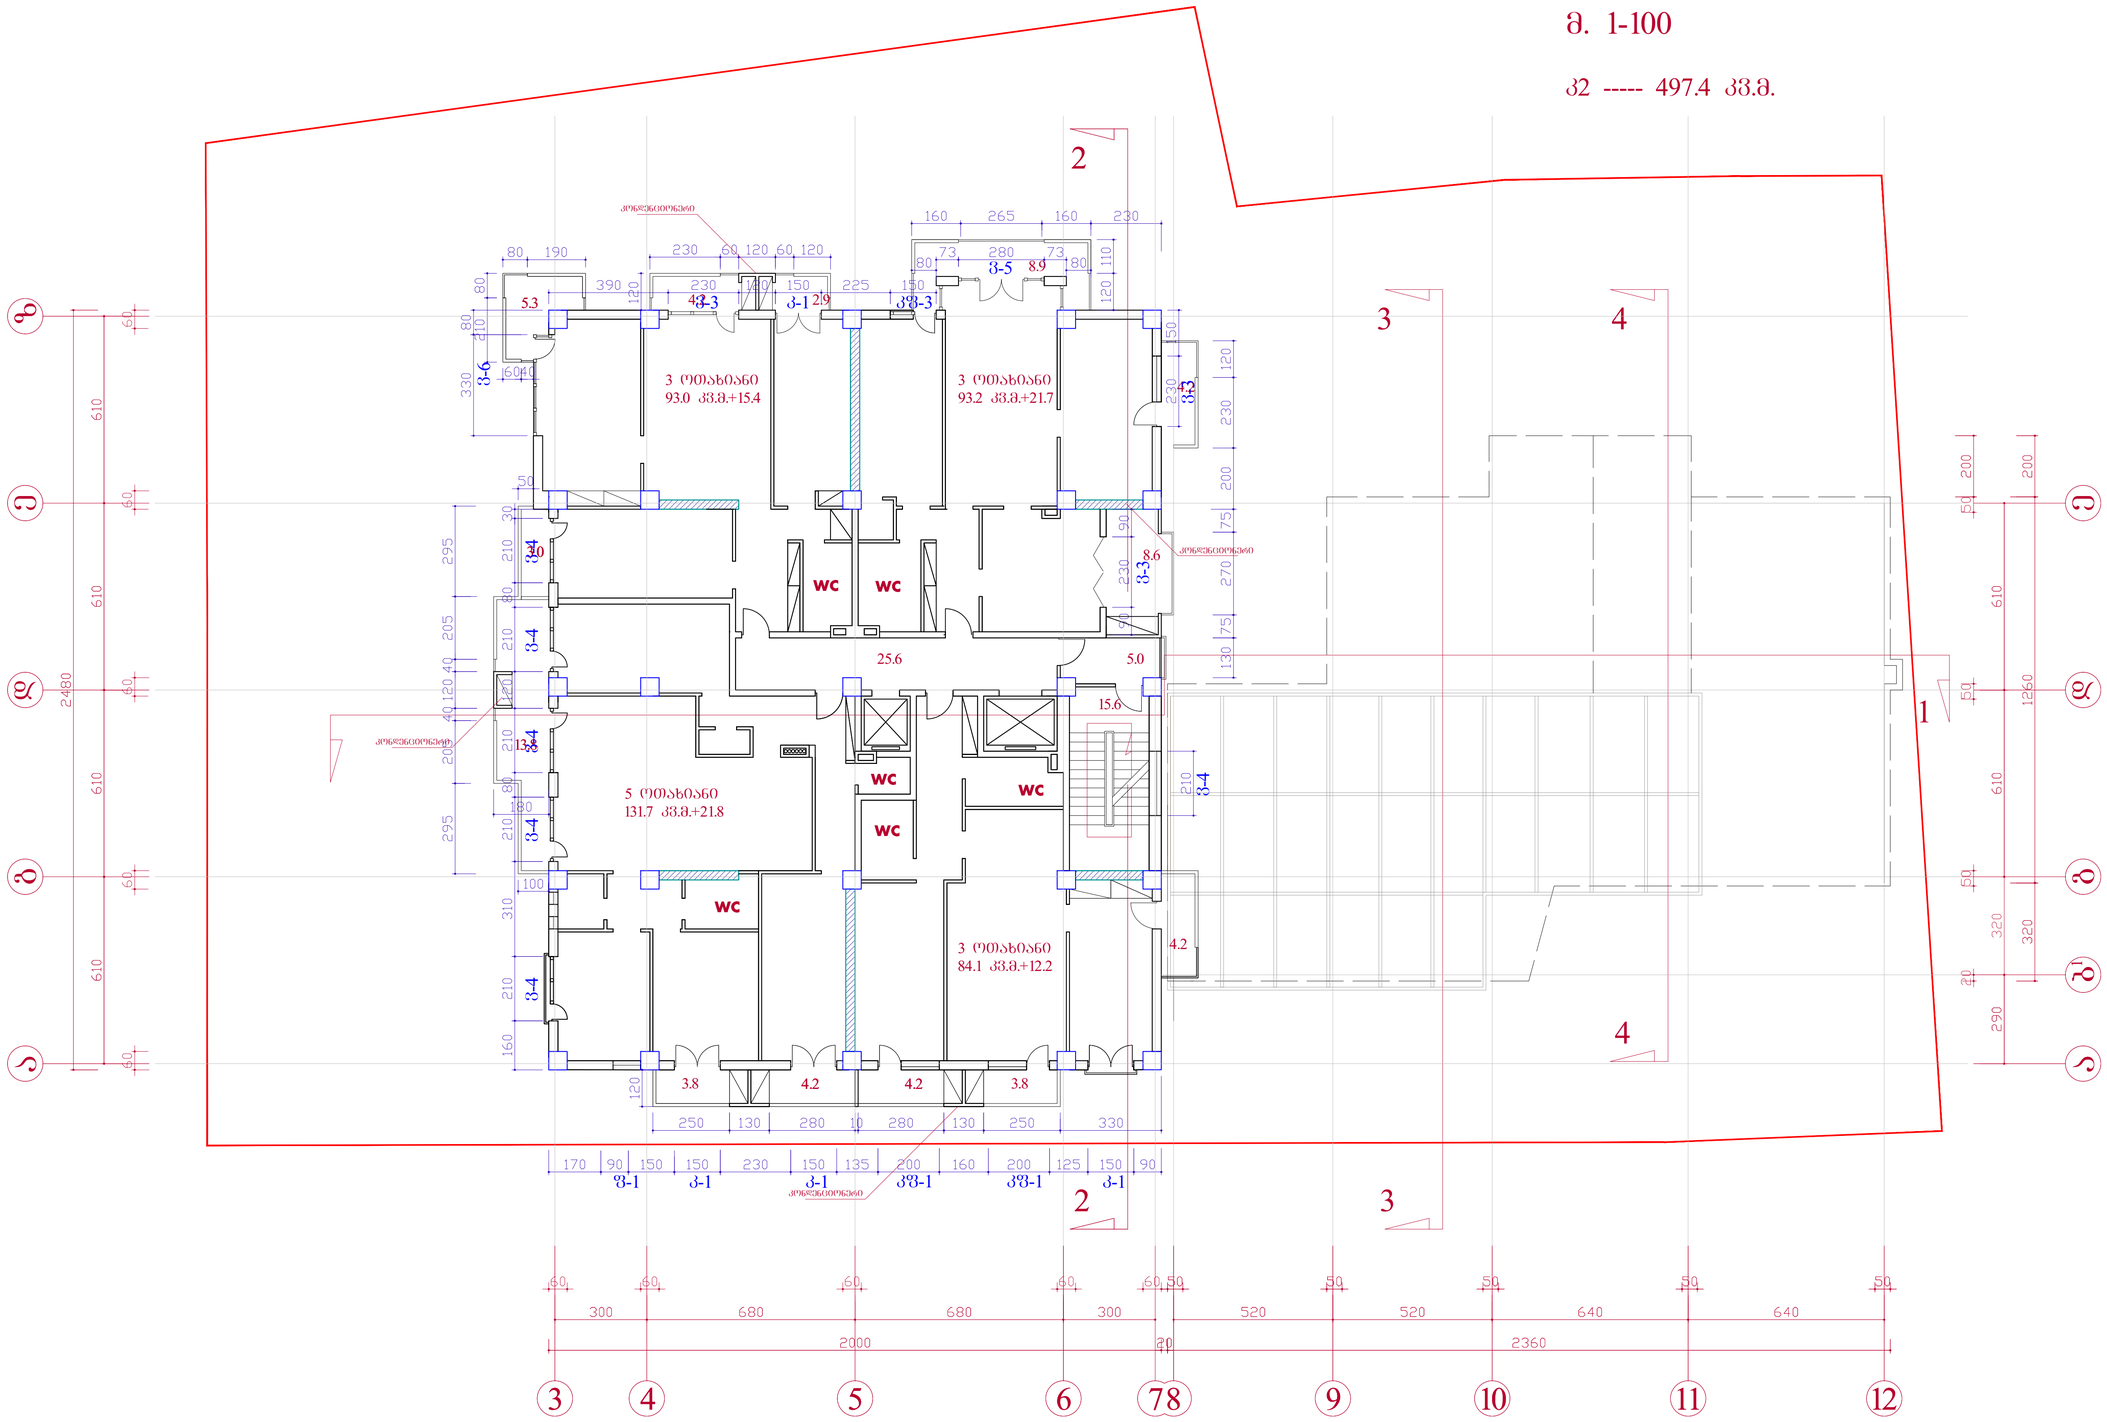

ხელმძღვანელი		კ.მორგელაძე	ქ. თბილისში, ვაკე-საბურთალოს რაიონში, ჯავჯავაძის გამზ. №29-ში შპს. "სითი სთარი"-ს მრავალფუნქციური საცხოვრებელი კომპლექსის პროექტი	ინდ. მეწარმე ქ. მორგელაძე
არქიტექტორი		კ.მორგელაძე		
არქიტექტორი		მ.ბუჯიაშვილი		
კონსტრუქტორი		მ.მექვაბიშნილი		
			არქიტექტურული ნაწილი	სტად. ეურც. რაოდ.
			X სართულის გეგმა 30.40 ნიშნულზე	პრ. ა-
				მ. 1-100

XI სართულის გეგმა 33.70 ნიშ.
მ. 1-100

ჯ2 ----- 492.7 კვ.მ.

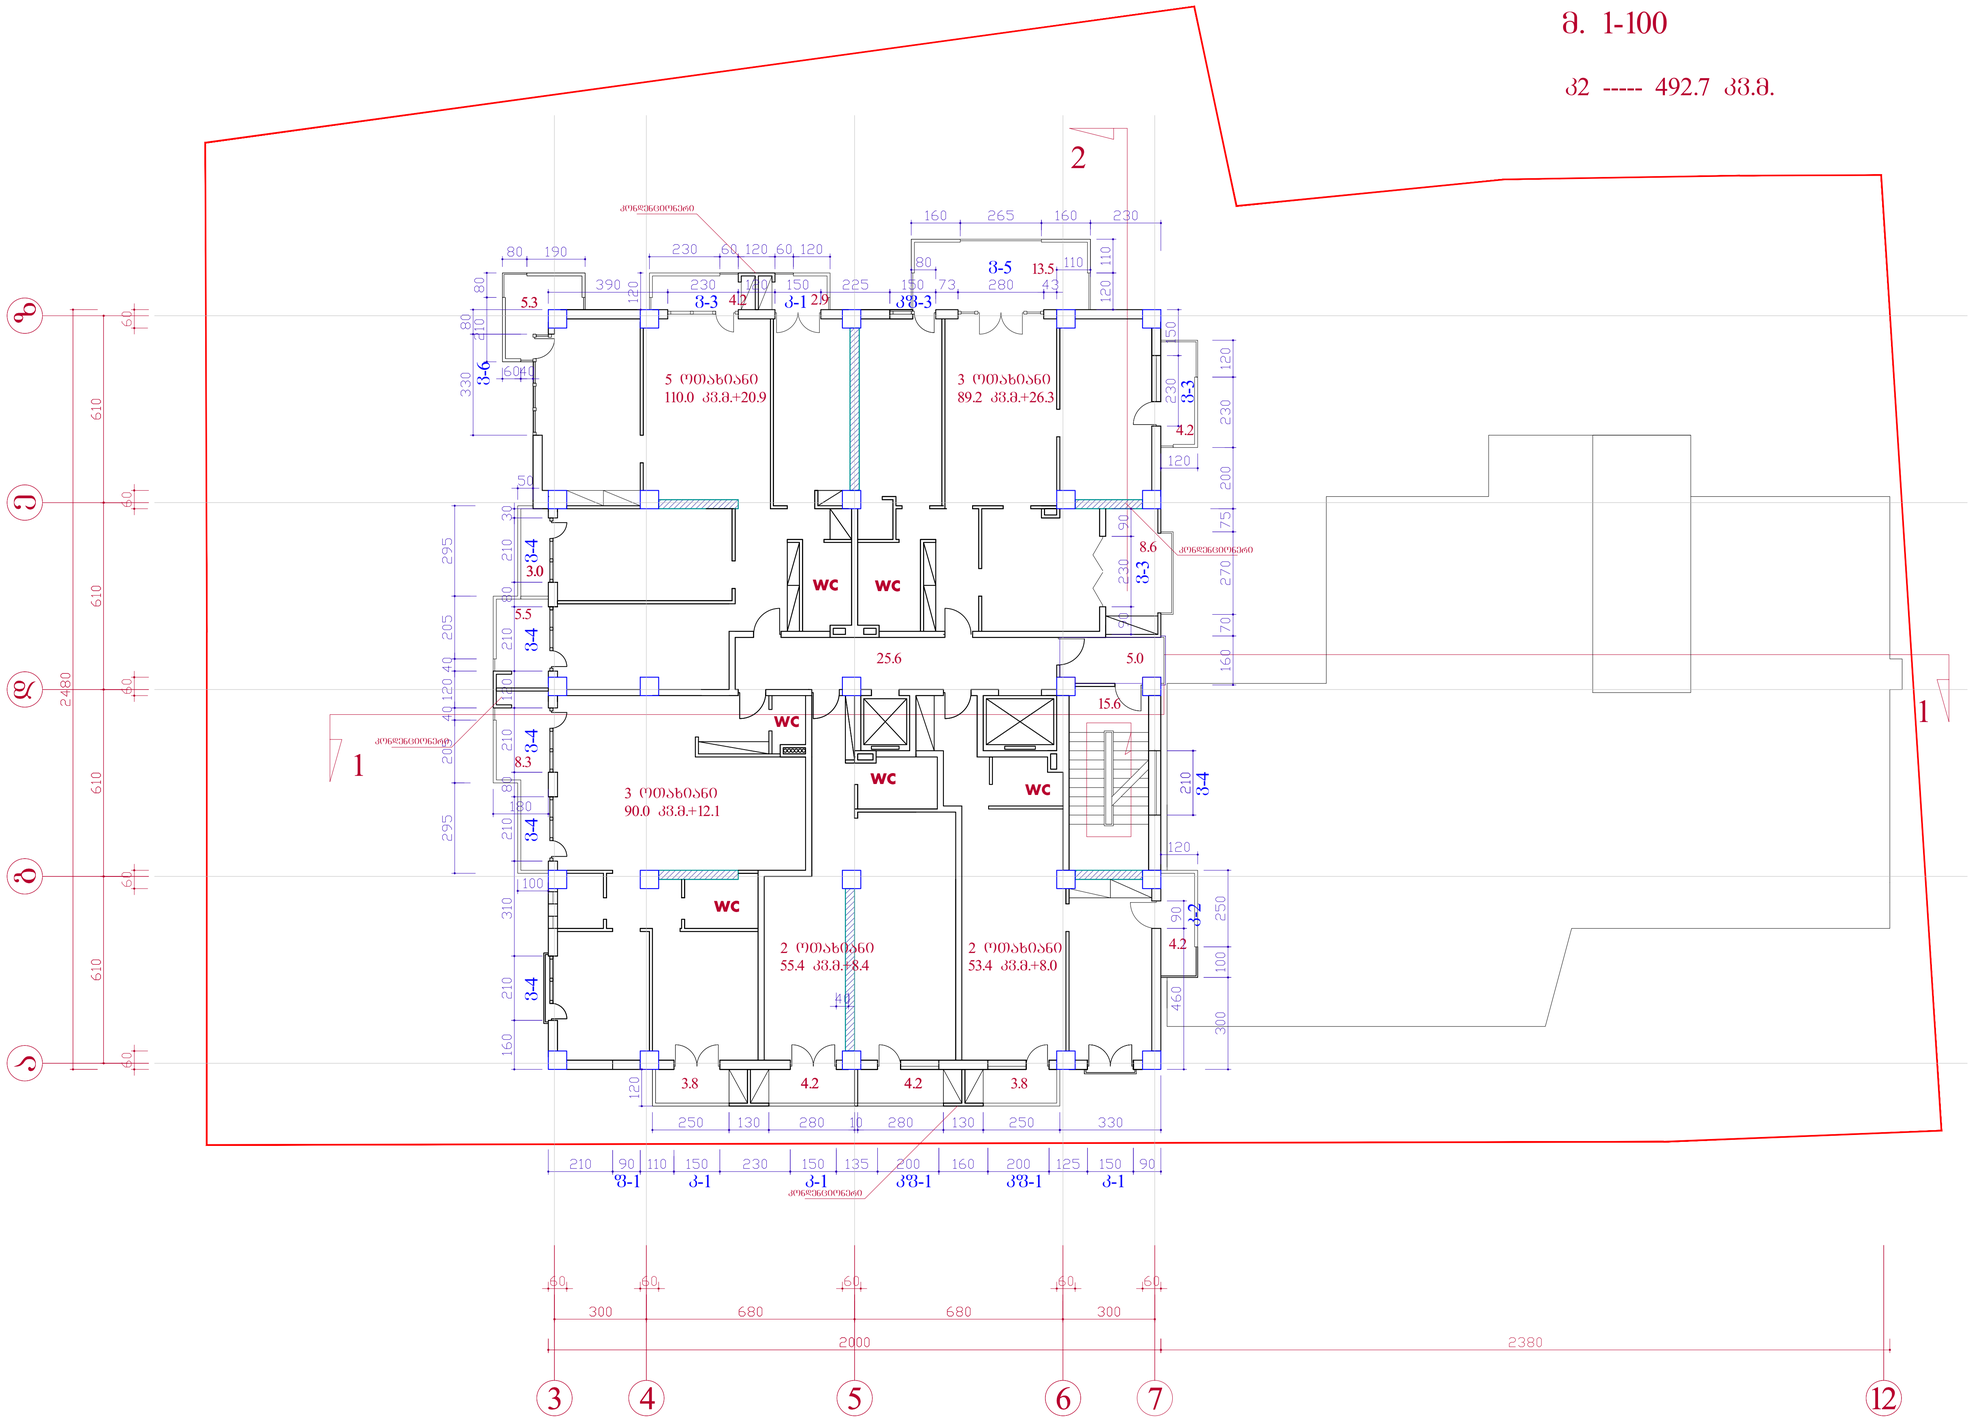

ხელმძღვანელი		კ.მორგედაძე	ქ. თბილისში, ვაკე-საბურთალოს რაიონში, ჯავჯავაძის გამზ. №29-ში შპს. "სითი სთარი"-ს მრავალფუნქციური საცხოვრებელი კომპლექსის პროექტი	
არქიტექტორი		კ.მორგედაძე		
არქიტექტორი		მ.გუჯიაშვილი		
კონსტრუქტორი		მ.მექვაბიშნილი		
			არქიტექტურული ნაწილი	
			XI სართულის გეგმა 33.70 ნიშნულზე	

ინდ. მეწარმე ქ. მორგედაძე		
სტად.	შეფრ.	რაოდ.
არ.	ა-	
მ. 1-100		

XII სართულის ბეგმა 37.00 ნიშ.
მ. 1-100

კ2 ----- 416.1 კვ.მ.

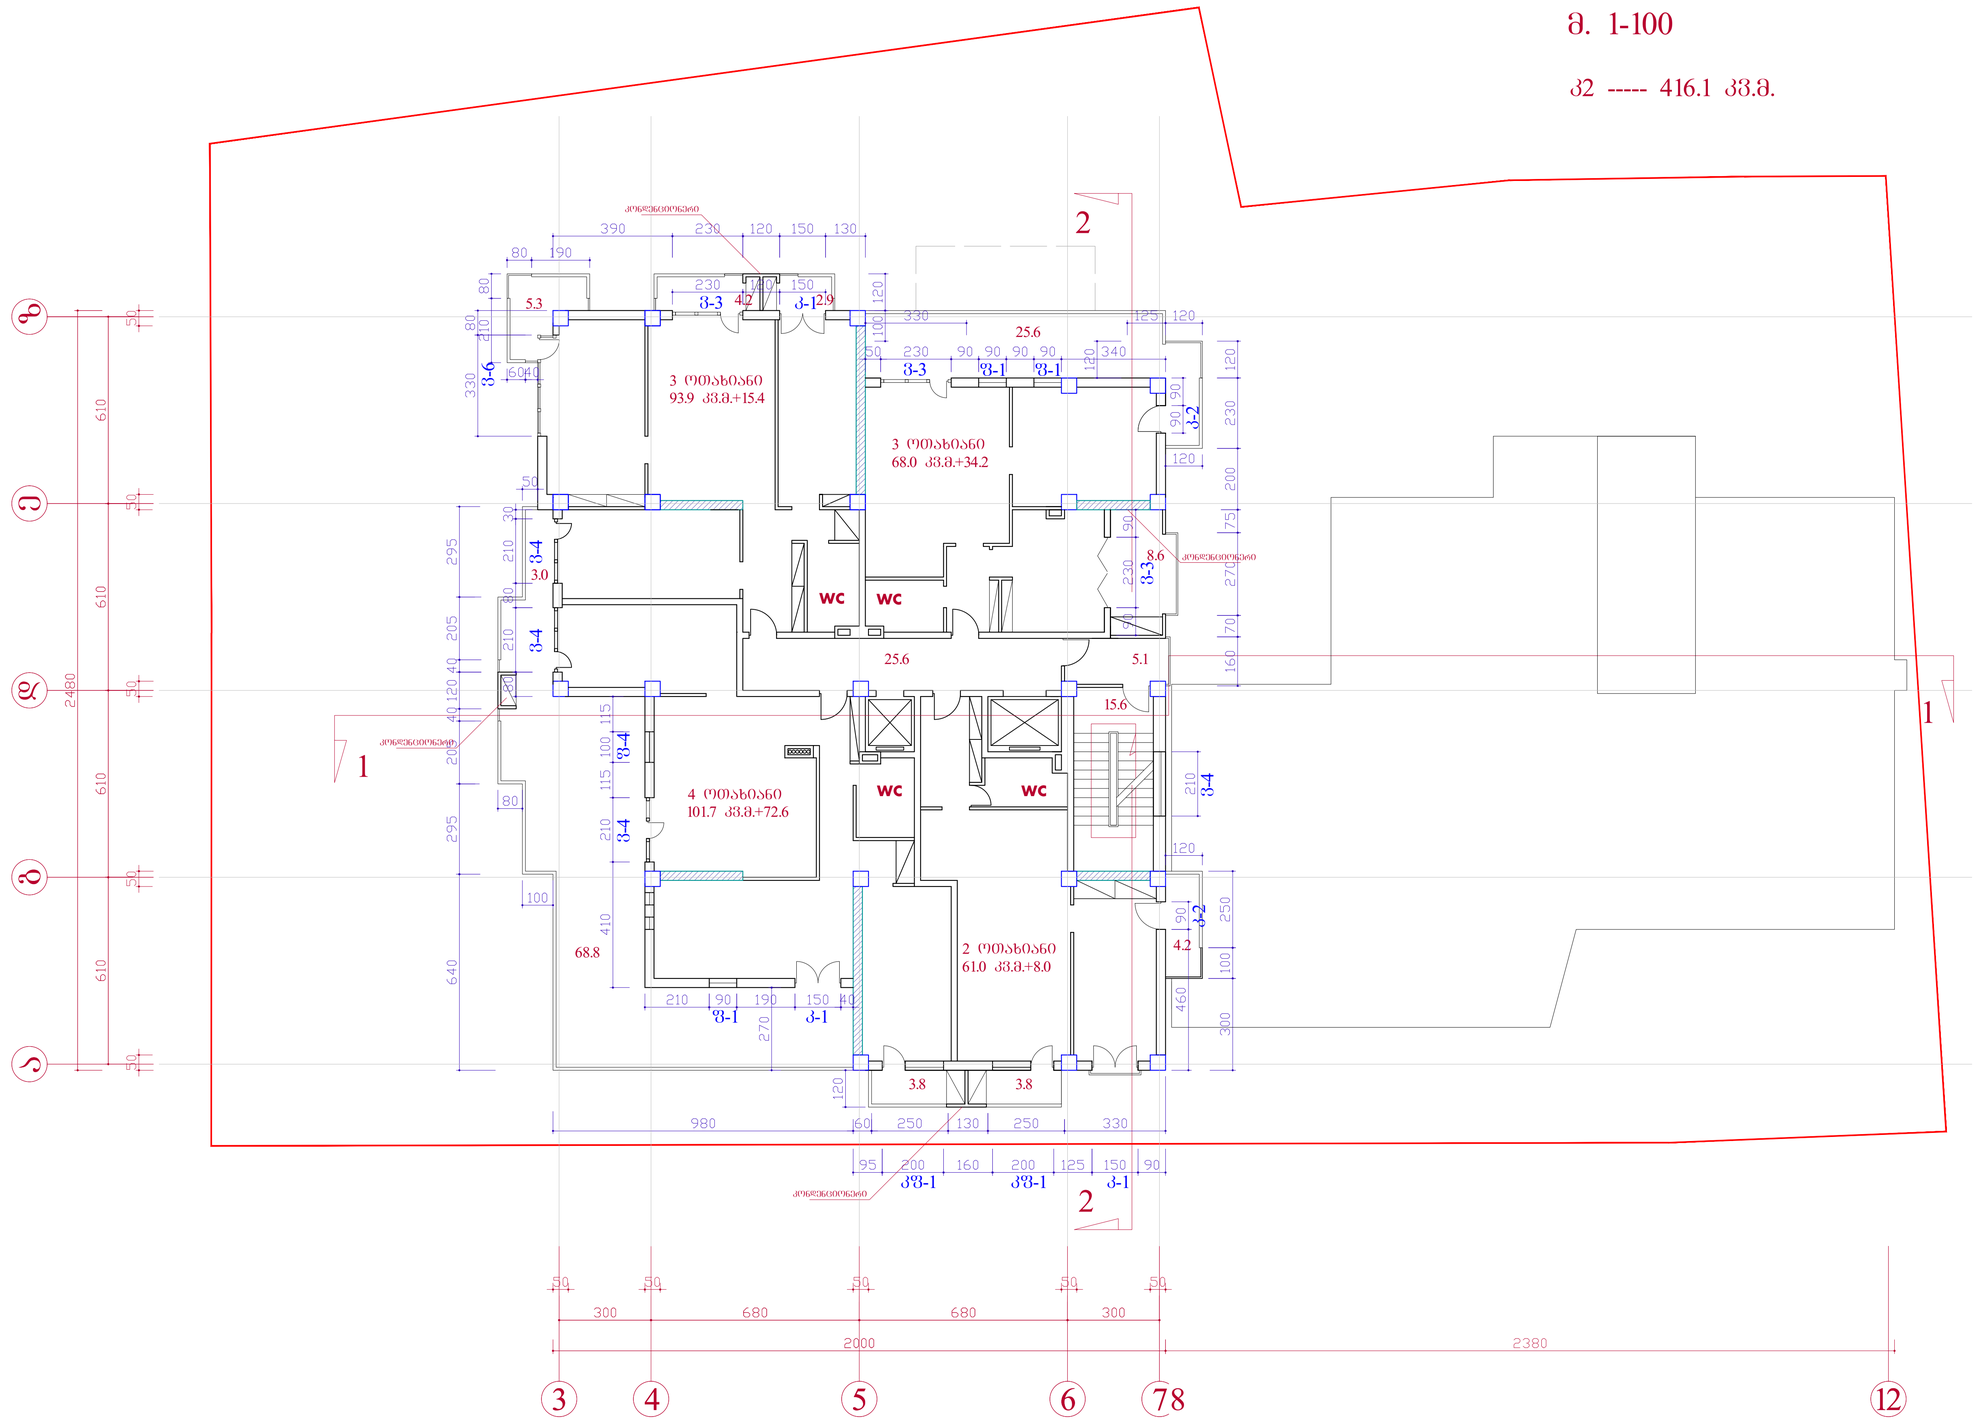

ხელმძღვანელი		კ.მორგელაძე	ქ. თბილისში, ვაკე-საბურთალოს რაიონში, ჯავჯავაძის ბაჩს. №29-ში შპს. "სითი სთარი"-ს მრავალფუნქციური საცხოვრებელი კომპლექსის პროექტი	
არქიტექტორი		კ.მორგელაძე		
არქიტექტორი		მ.ბუჯიაშვილი		
კონსტრუქტორი		მ.მექვაბიშნილი		
			არქიტექტურული ნაწილი	
			XII სართულის ბეგმა 37.00 ნიშნულზე	
				მ. 1-100

XIII სართულის ბეგმა 40.30 ნიშ.
მ. 1-100

ჰ2 ----- 416.1 ჰვ.მ.

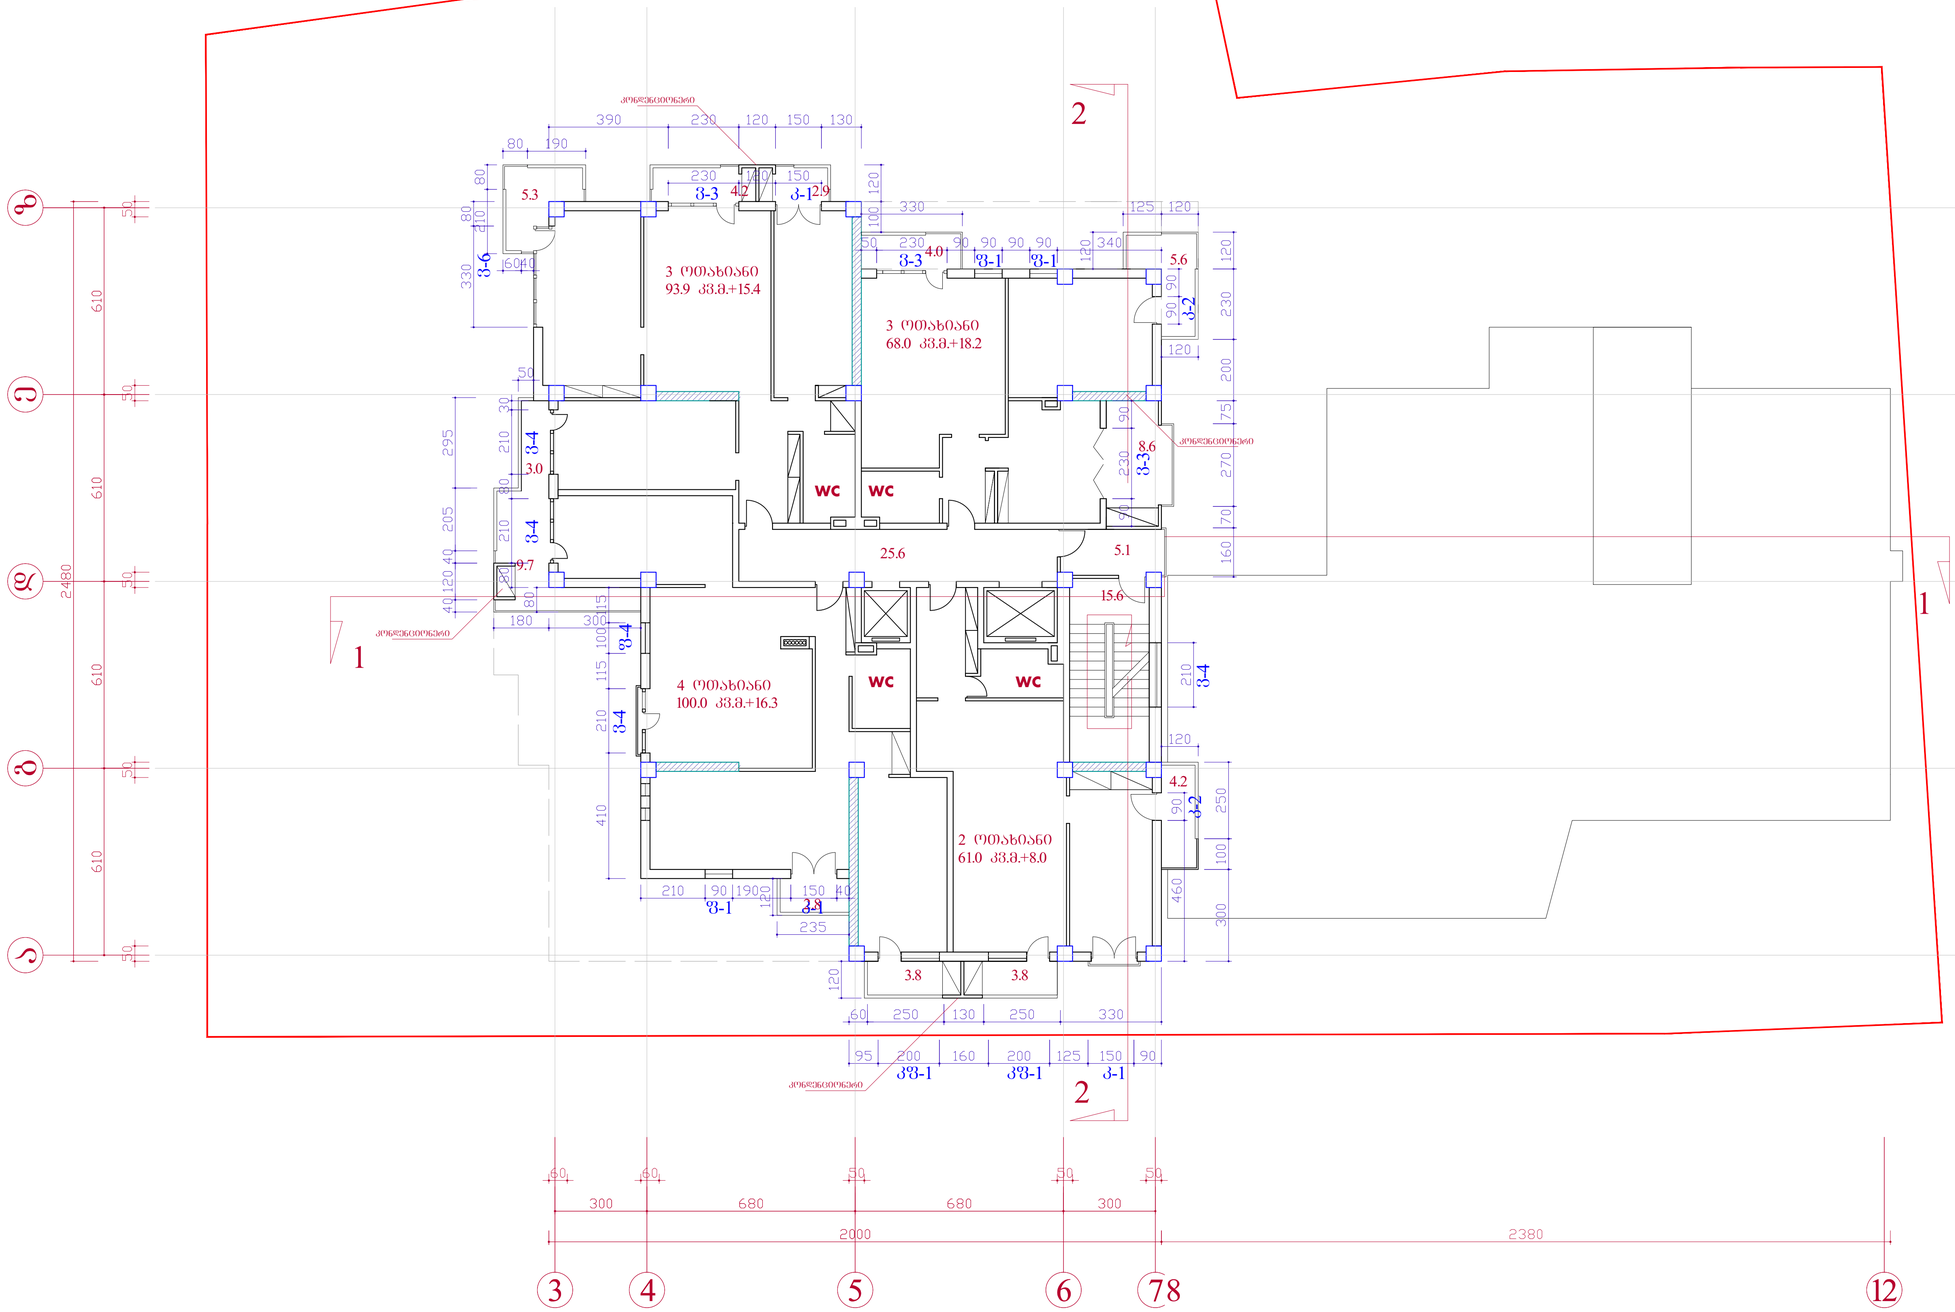

ხელმძღვანელი		ჰ.მორგელაძე	ქ. თბილისში, ვაკე-საბურთალოს რაიონში, ჯავჯავაძის ბაჩზ. №29-ში შპს. "სითი სთარი"-ს მრავალფუნქციური საცხოვრებელი კომპლექსის პროექტი	
არქიტექტორი		ჰ.მორგელაძე		
არქიტექტორი		მ.ბუჯიაშვილი		
კონსტრუქტორი		მ.მექვაბიშნილი		
			არქიტექტურული ნაწილი	
			XIII სართულის ბეგმა 40.30 ნიშნულზე	
				მ. 1-100

XIV სართულის ბეჭმა 43.60 ნიშ.
მ. 1-100

კ2 ----- 395.0 კვ.მ.

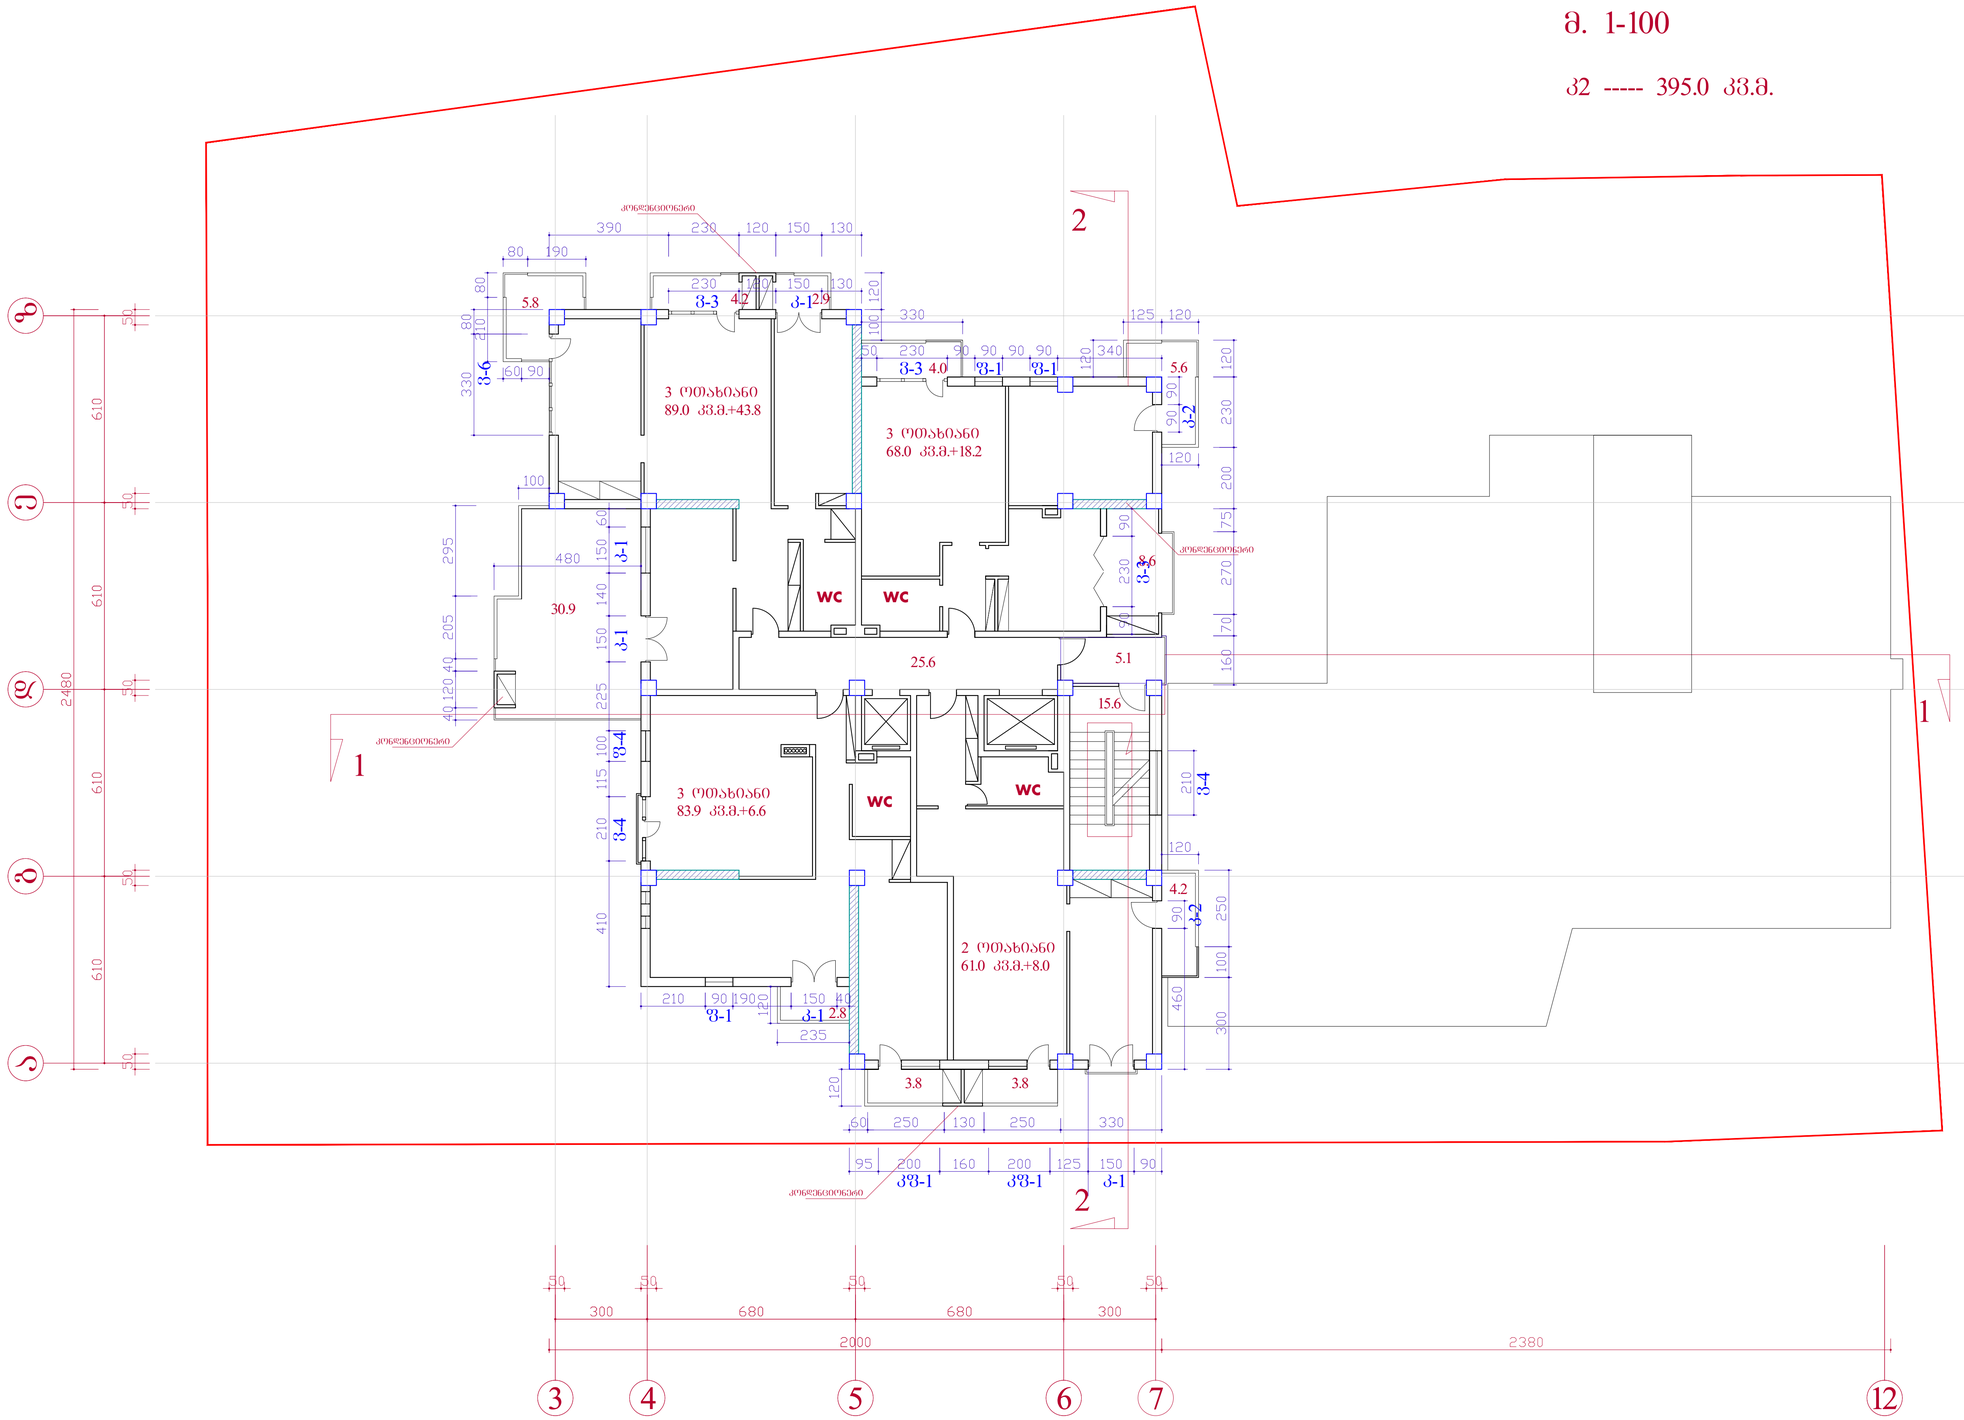

ხელმძღვანელი		კვლევაძე	ქ. თბილისში, ვაკე-საბურთალოს რაიონში,	
არქიტექტორი		კვლევაძე	საბჭოთა ბაში. №29-ში შპს "ციხე სმაილ-ს	
არქიტექტორი		გაგუაშვილი	მრავალფუნქციური საცხოვრებელი კომპლექსის	
კონსტრუქტორი		ჩიქვანაიშვილი	პროექტი	
			არქიტექტურული ნაწილი	
			IVX სართულის ბეჭმა 43.60 ნიშნულზე	

ინჟ. ჭიკვარიძე
ქ. ჭიორგიძაძე

სტად.	ფურც.	რაოდ.
პრ.	2	

მ. 1-100

XV სართულის გეგმა 46.90 ნიშ.
მ. 1-100

ჯ2 ----- 321.0 კვ.მ.

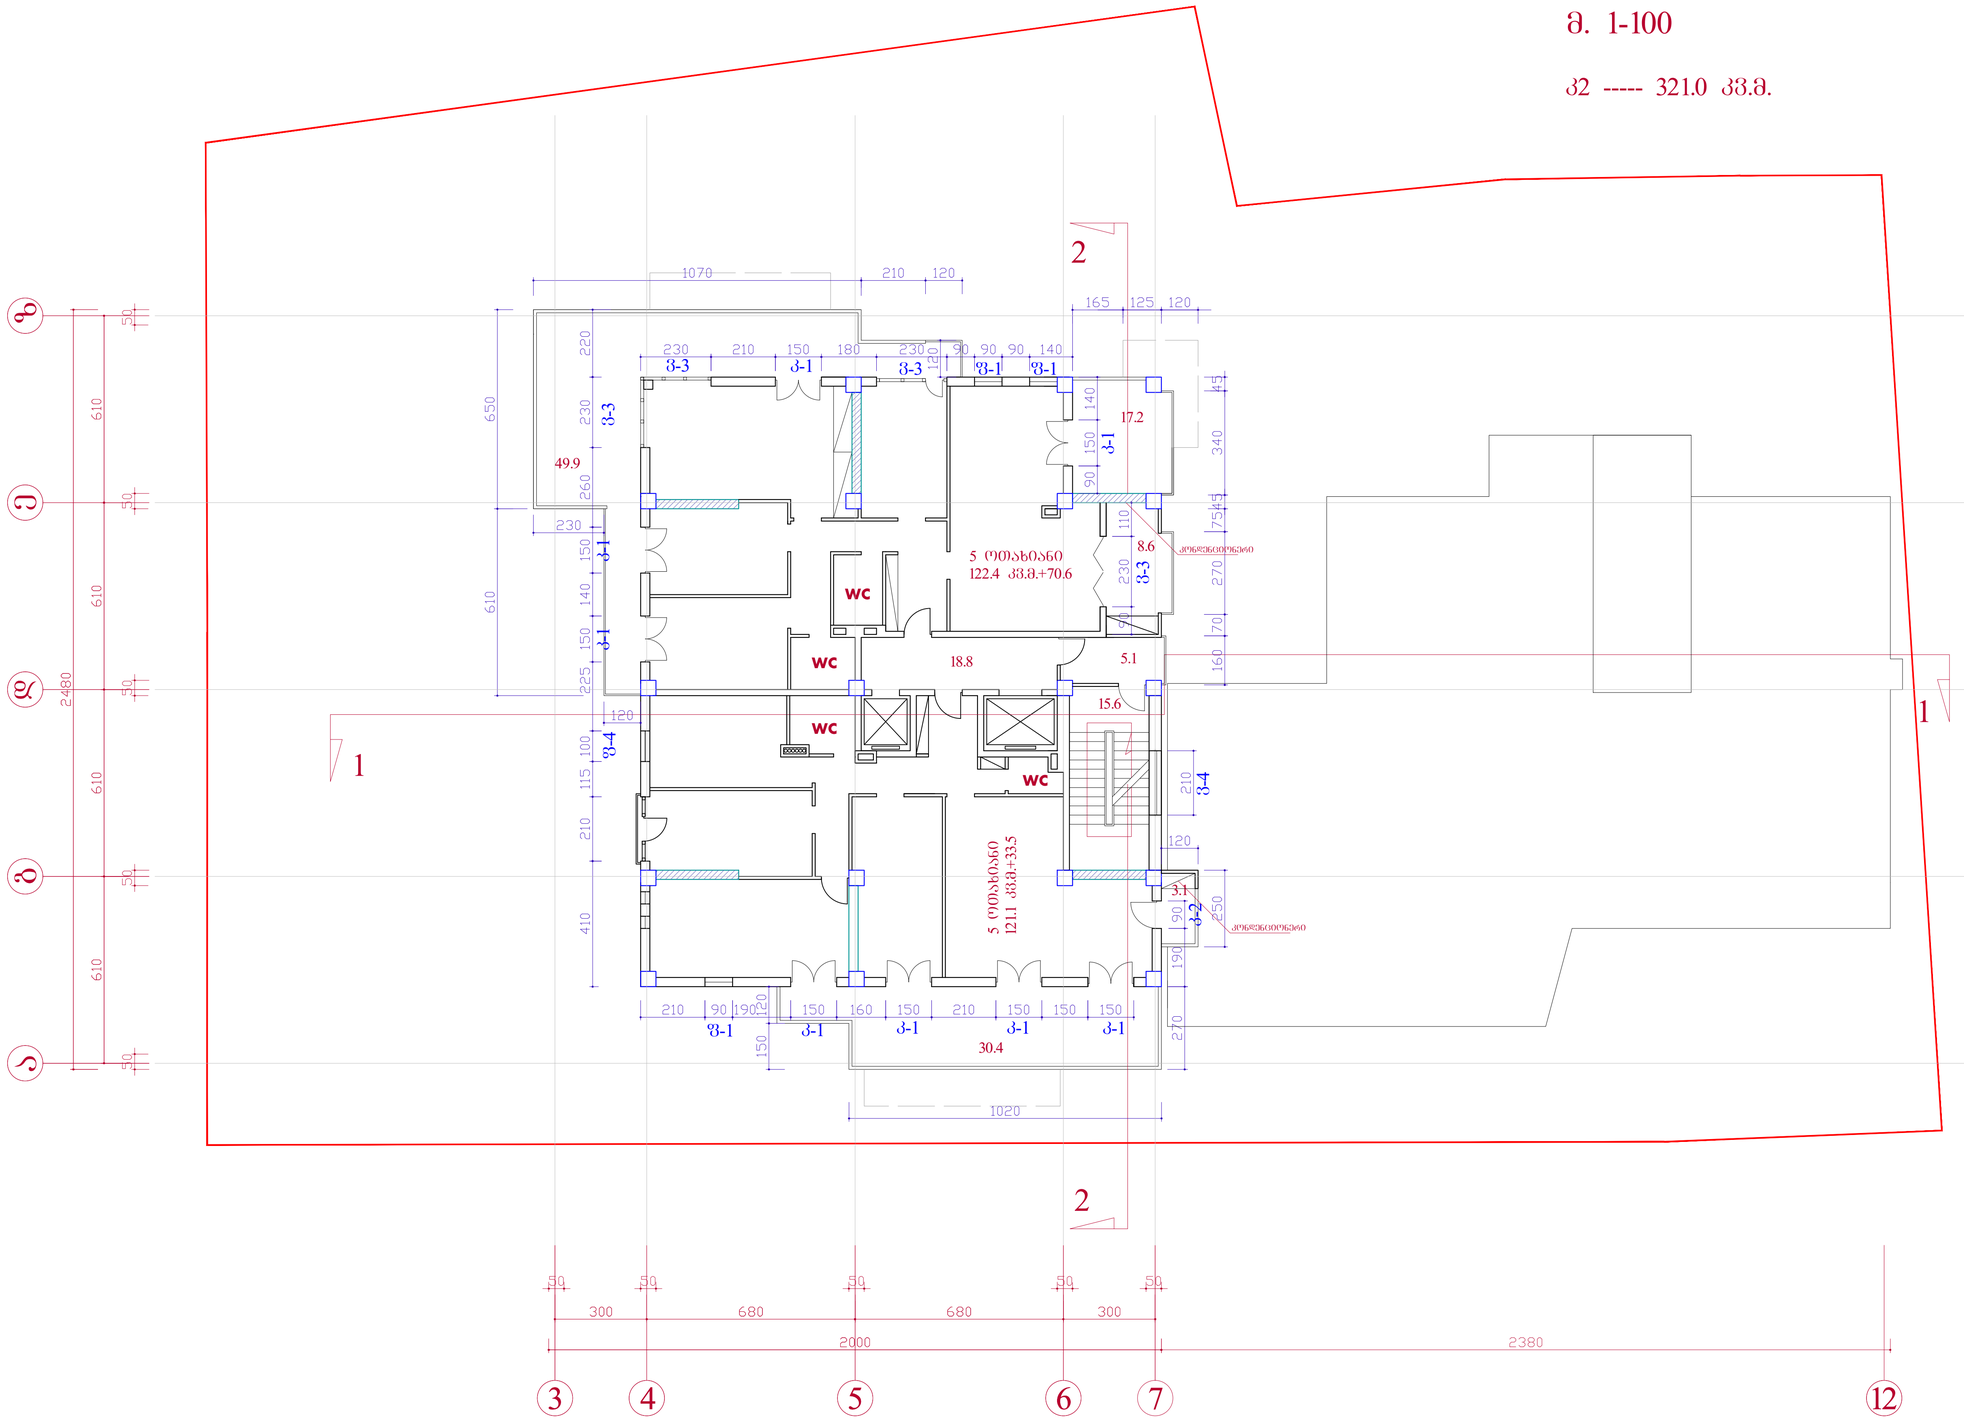

ხელმძღვანელი		კ.მორგელაძე	ქ. თბილისში, ვაკე-საბურთალოს რაიონში, ჯავჯავაძის გამზ. №29-ში შპს. "სითი სთარი"-ს მრავალფუნქციური საცხოვრებელი კომპლექსის პროექტი	ინდ. მეწარმე კ. მორგელაძე
არქიტექტორი		კ.მორგელაძე		
არქიტექტორი		მ.ბუჯიაშვილი		
კონსტრუქტორი		მ.მექვაბიშნილი		
			არქიტექტურული ნაწილი	სტად. ეტრე. რაოდ.
			XV სართულის გეგმა 46.90 ნიშნულზე	არ. ა-
				მ. 1-100

XVI եկամտաշնորհ ձմեռ 50.20 ճոճ.

ց. 1-100

ա2 ----- 288.5 մ.ց.

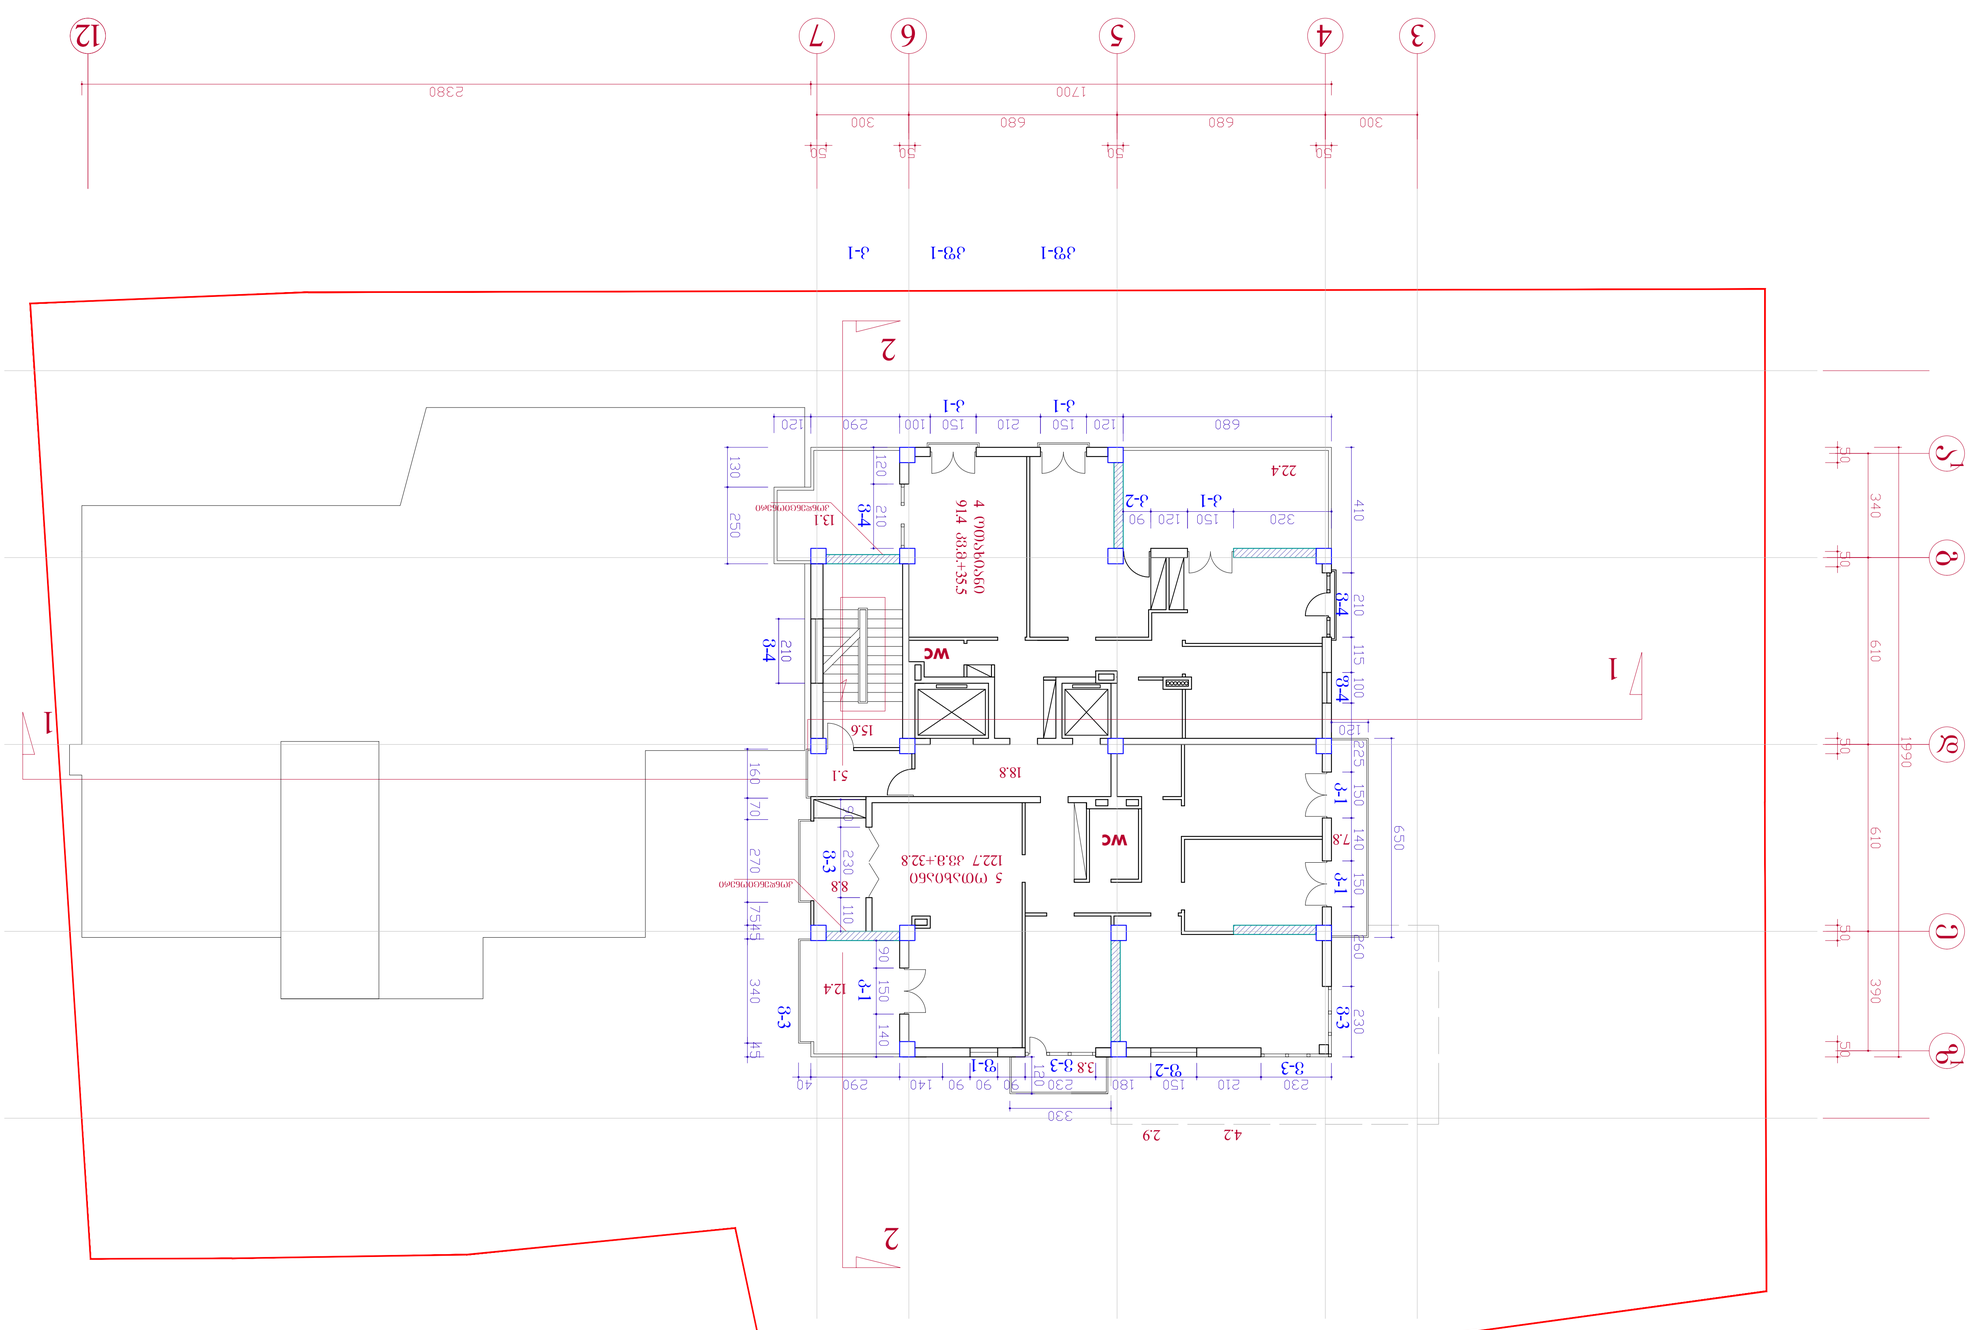
1
2
3
4
5
6
7
12
2380
1700
300
680
680
300
50
50
50
50
մ-1
մշ-1
մշ-1
մ-1
մ-2
մ-1
մ-1
մ-1
մ-3
մ-3
մ-3
մ-4
մ-4
մ-4

სართულის გეგმა 53.50 ნიშ.
მ. 1-100

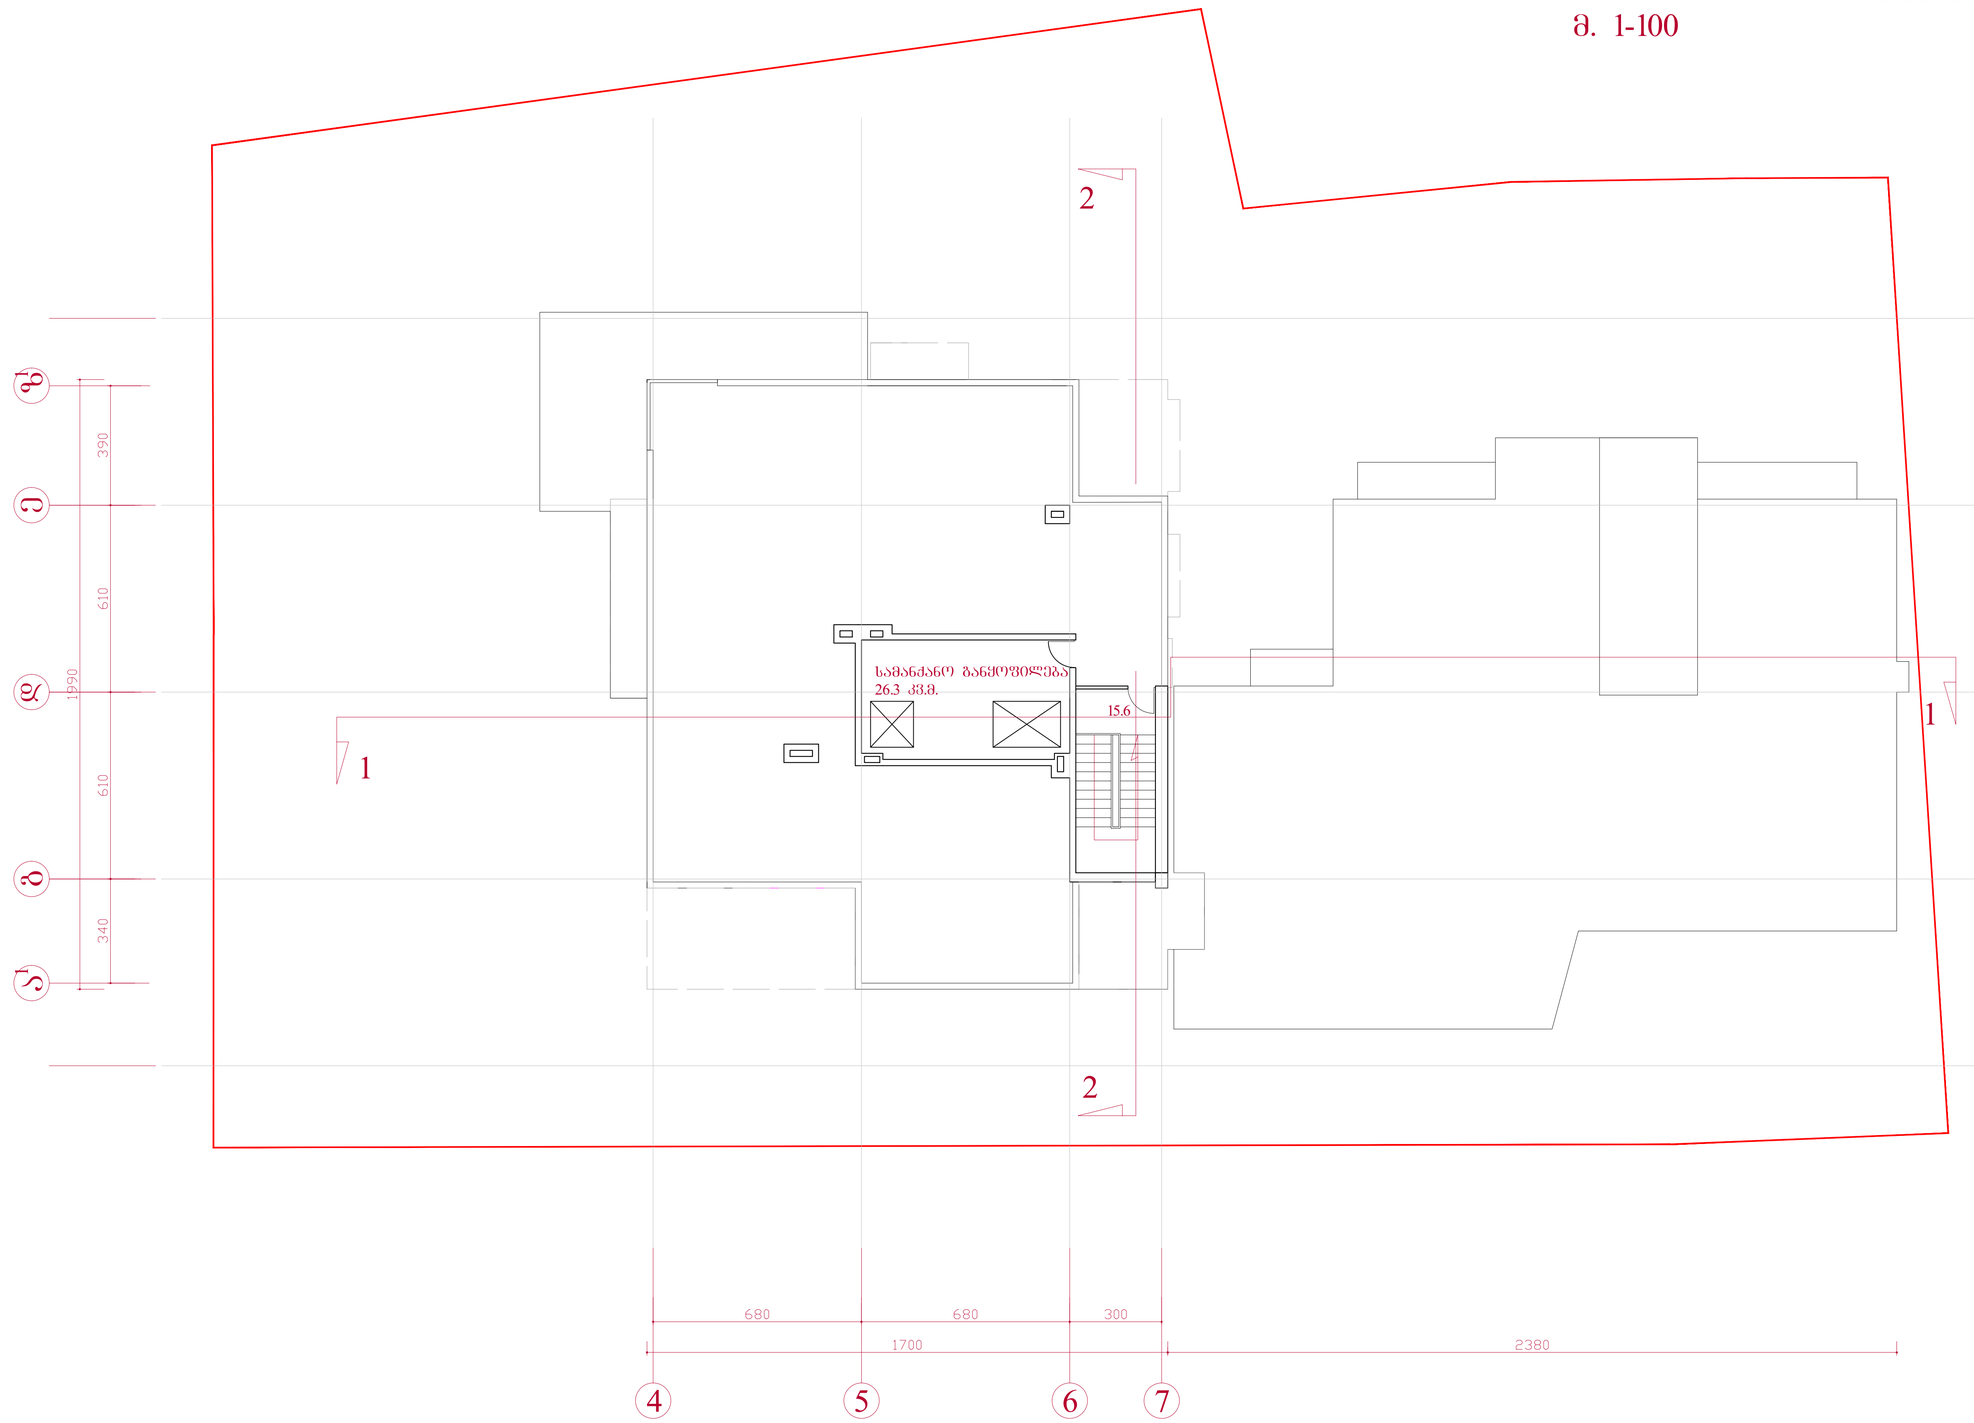

ხელმძღვანელი		კ.მორგელაძე	ქ. თბილისში, ვაკე-საბურთალოს რაიონში, ჯავჯავაძის გამზ. №29-ში შპს. "სითი სთარი"-ს მრავალფუნქციური საცხოვრებელი კომპლექსის პროექტი	ინდ. მეწარმე კ. მორგელაძე
არქიტექტორი		კ.მორგელაძე		
არქიტექტორი		მ.ბუჯიაშვილი		
კონსტრუქტორი		მ.მექვაბიშნილი		
			არქიტექტურული ნაწილი	სტად. ფურც. რაოდ.
			სართულის გეგმა 53.50 ნიშნულზე	პრ. ა-
				მ. 1-100

სახურავის გეგმა 27.10, 53.50 და 55.80 ნიშ.
მ. 1-100

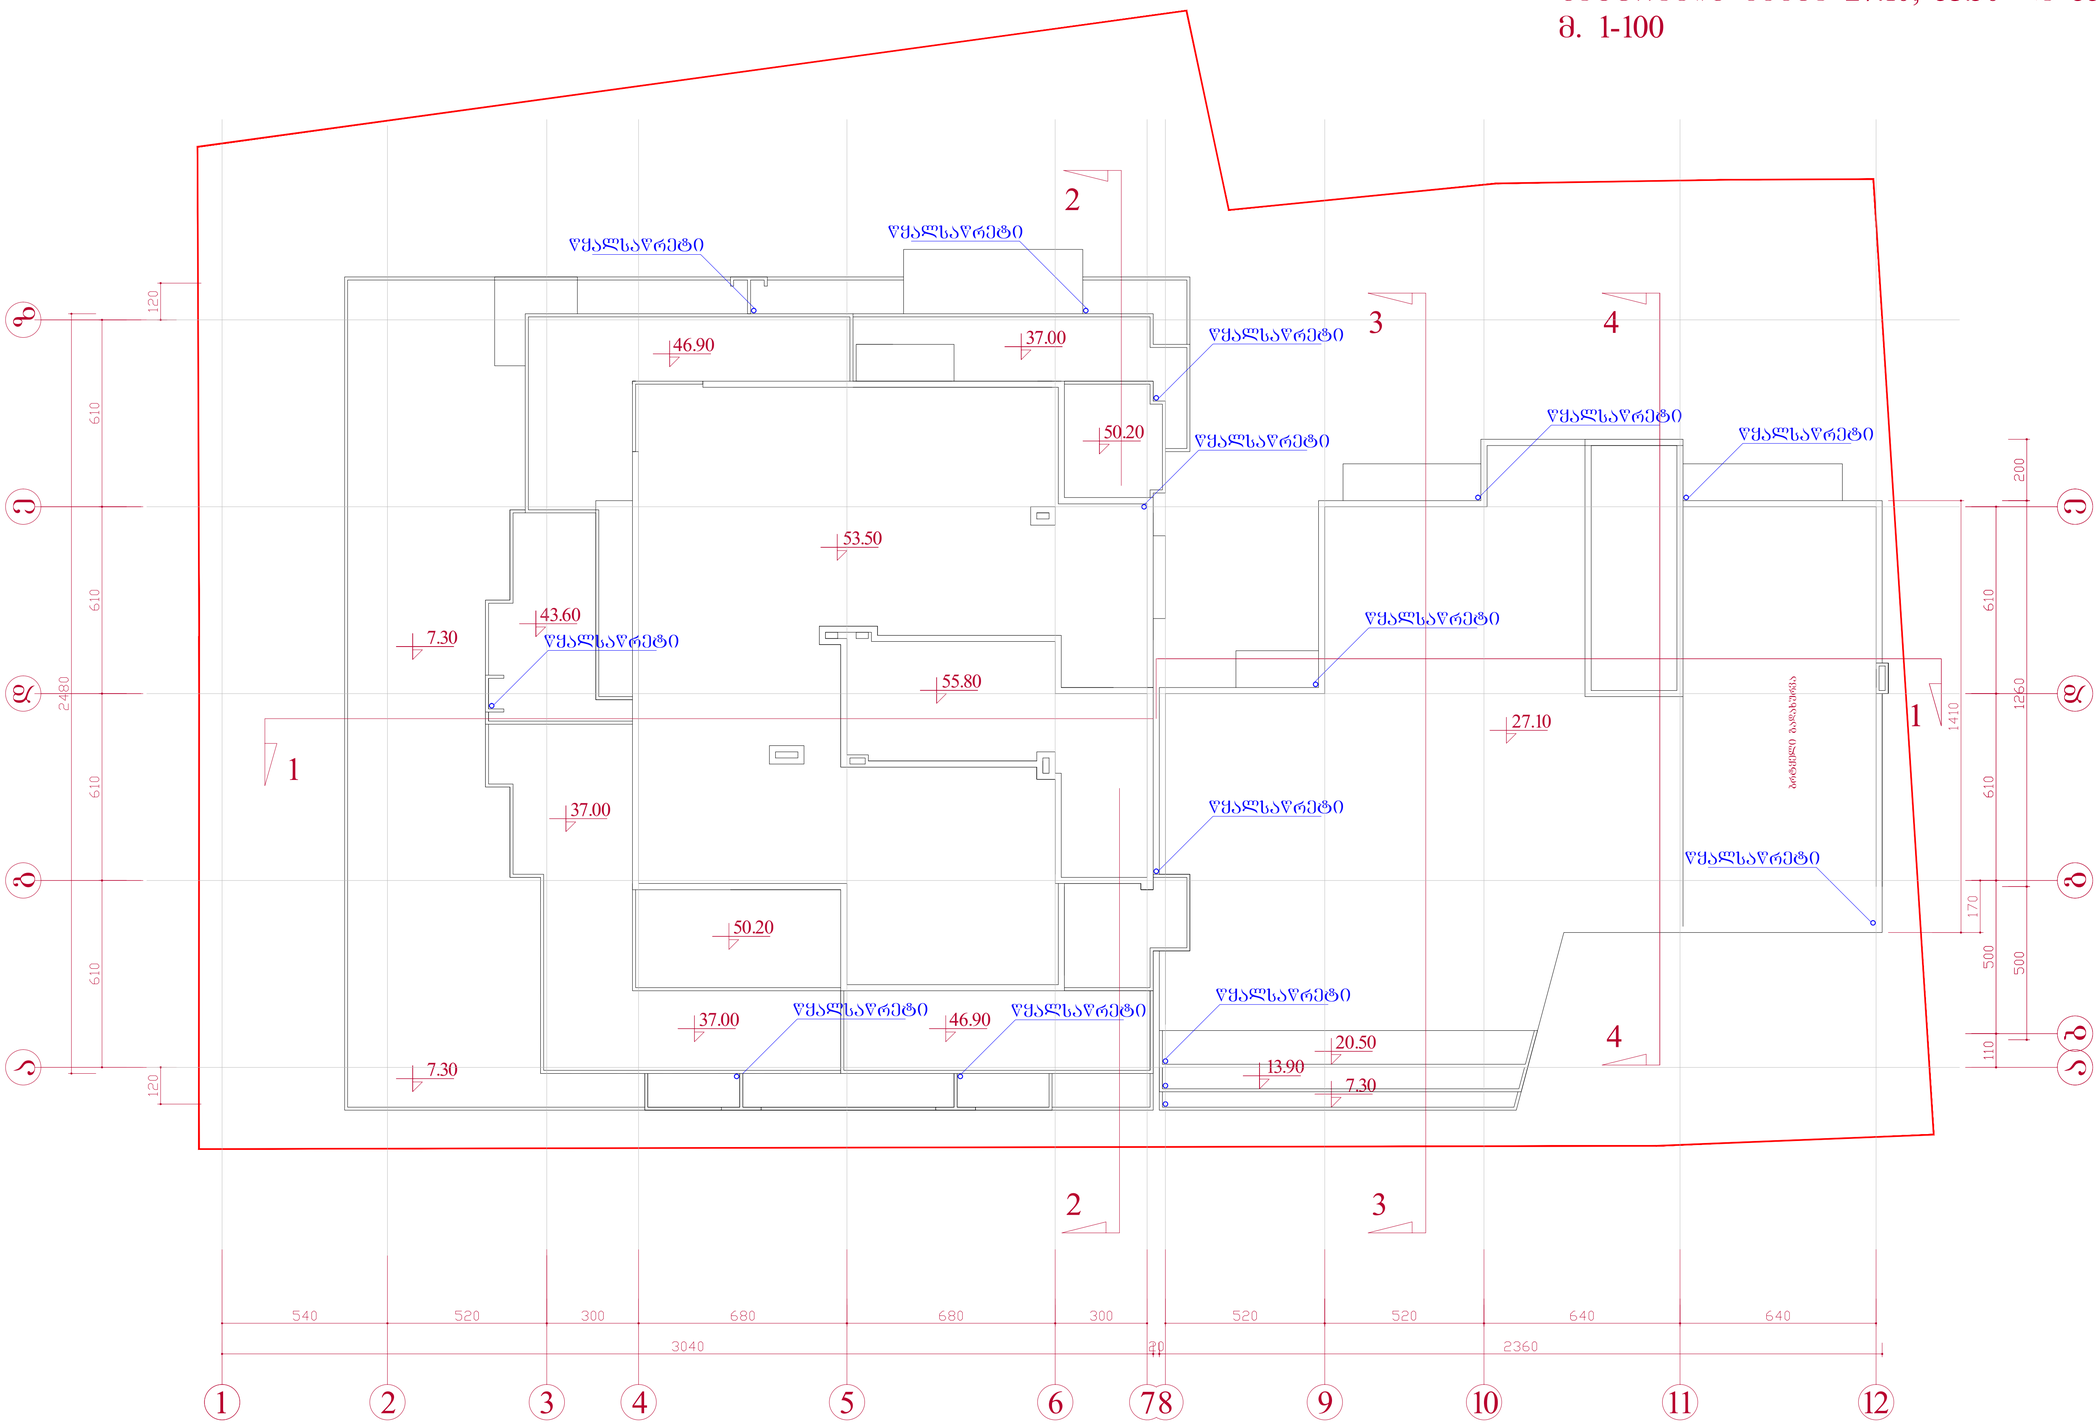

ხელმძღვანელი		კ.მორგვლაძე	ქ. თბილისში, ვაკე-საბურთალოს რაიონში, ჯავჯავაძის ბაჩს. №29-ში შპს. "სითი სთარი"-ს მრავალფუნქციური საცხოვრებელი კომპლექსის პროექტი	
არქიტექტორი		კ.მორგვლაძე		
არქიტექტორი		მ.ბუჯიაშვილი		
კონსტრუქტორი		მ.მექვაბიშნილი		
			არქიტექტურული ნაწილი	
			სახურავის გეგმა 27.10, 53.50 და 55.80 ნიშნულზე მ. 1-100	
				მ. 1-100

ინდ. მეწარმე
კ. მორგვლაძე