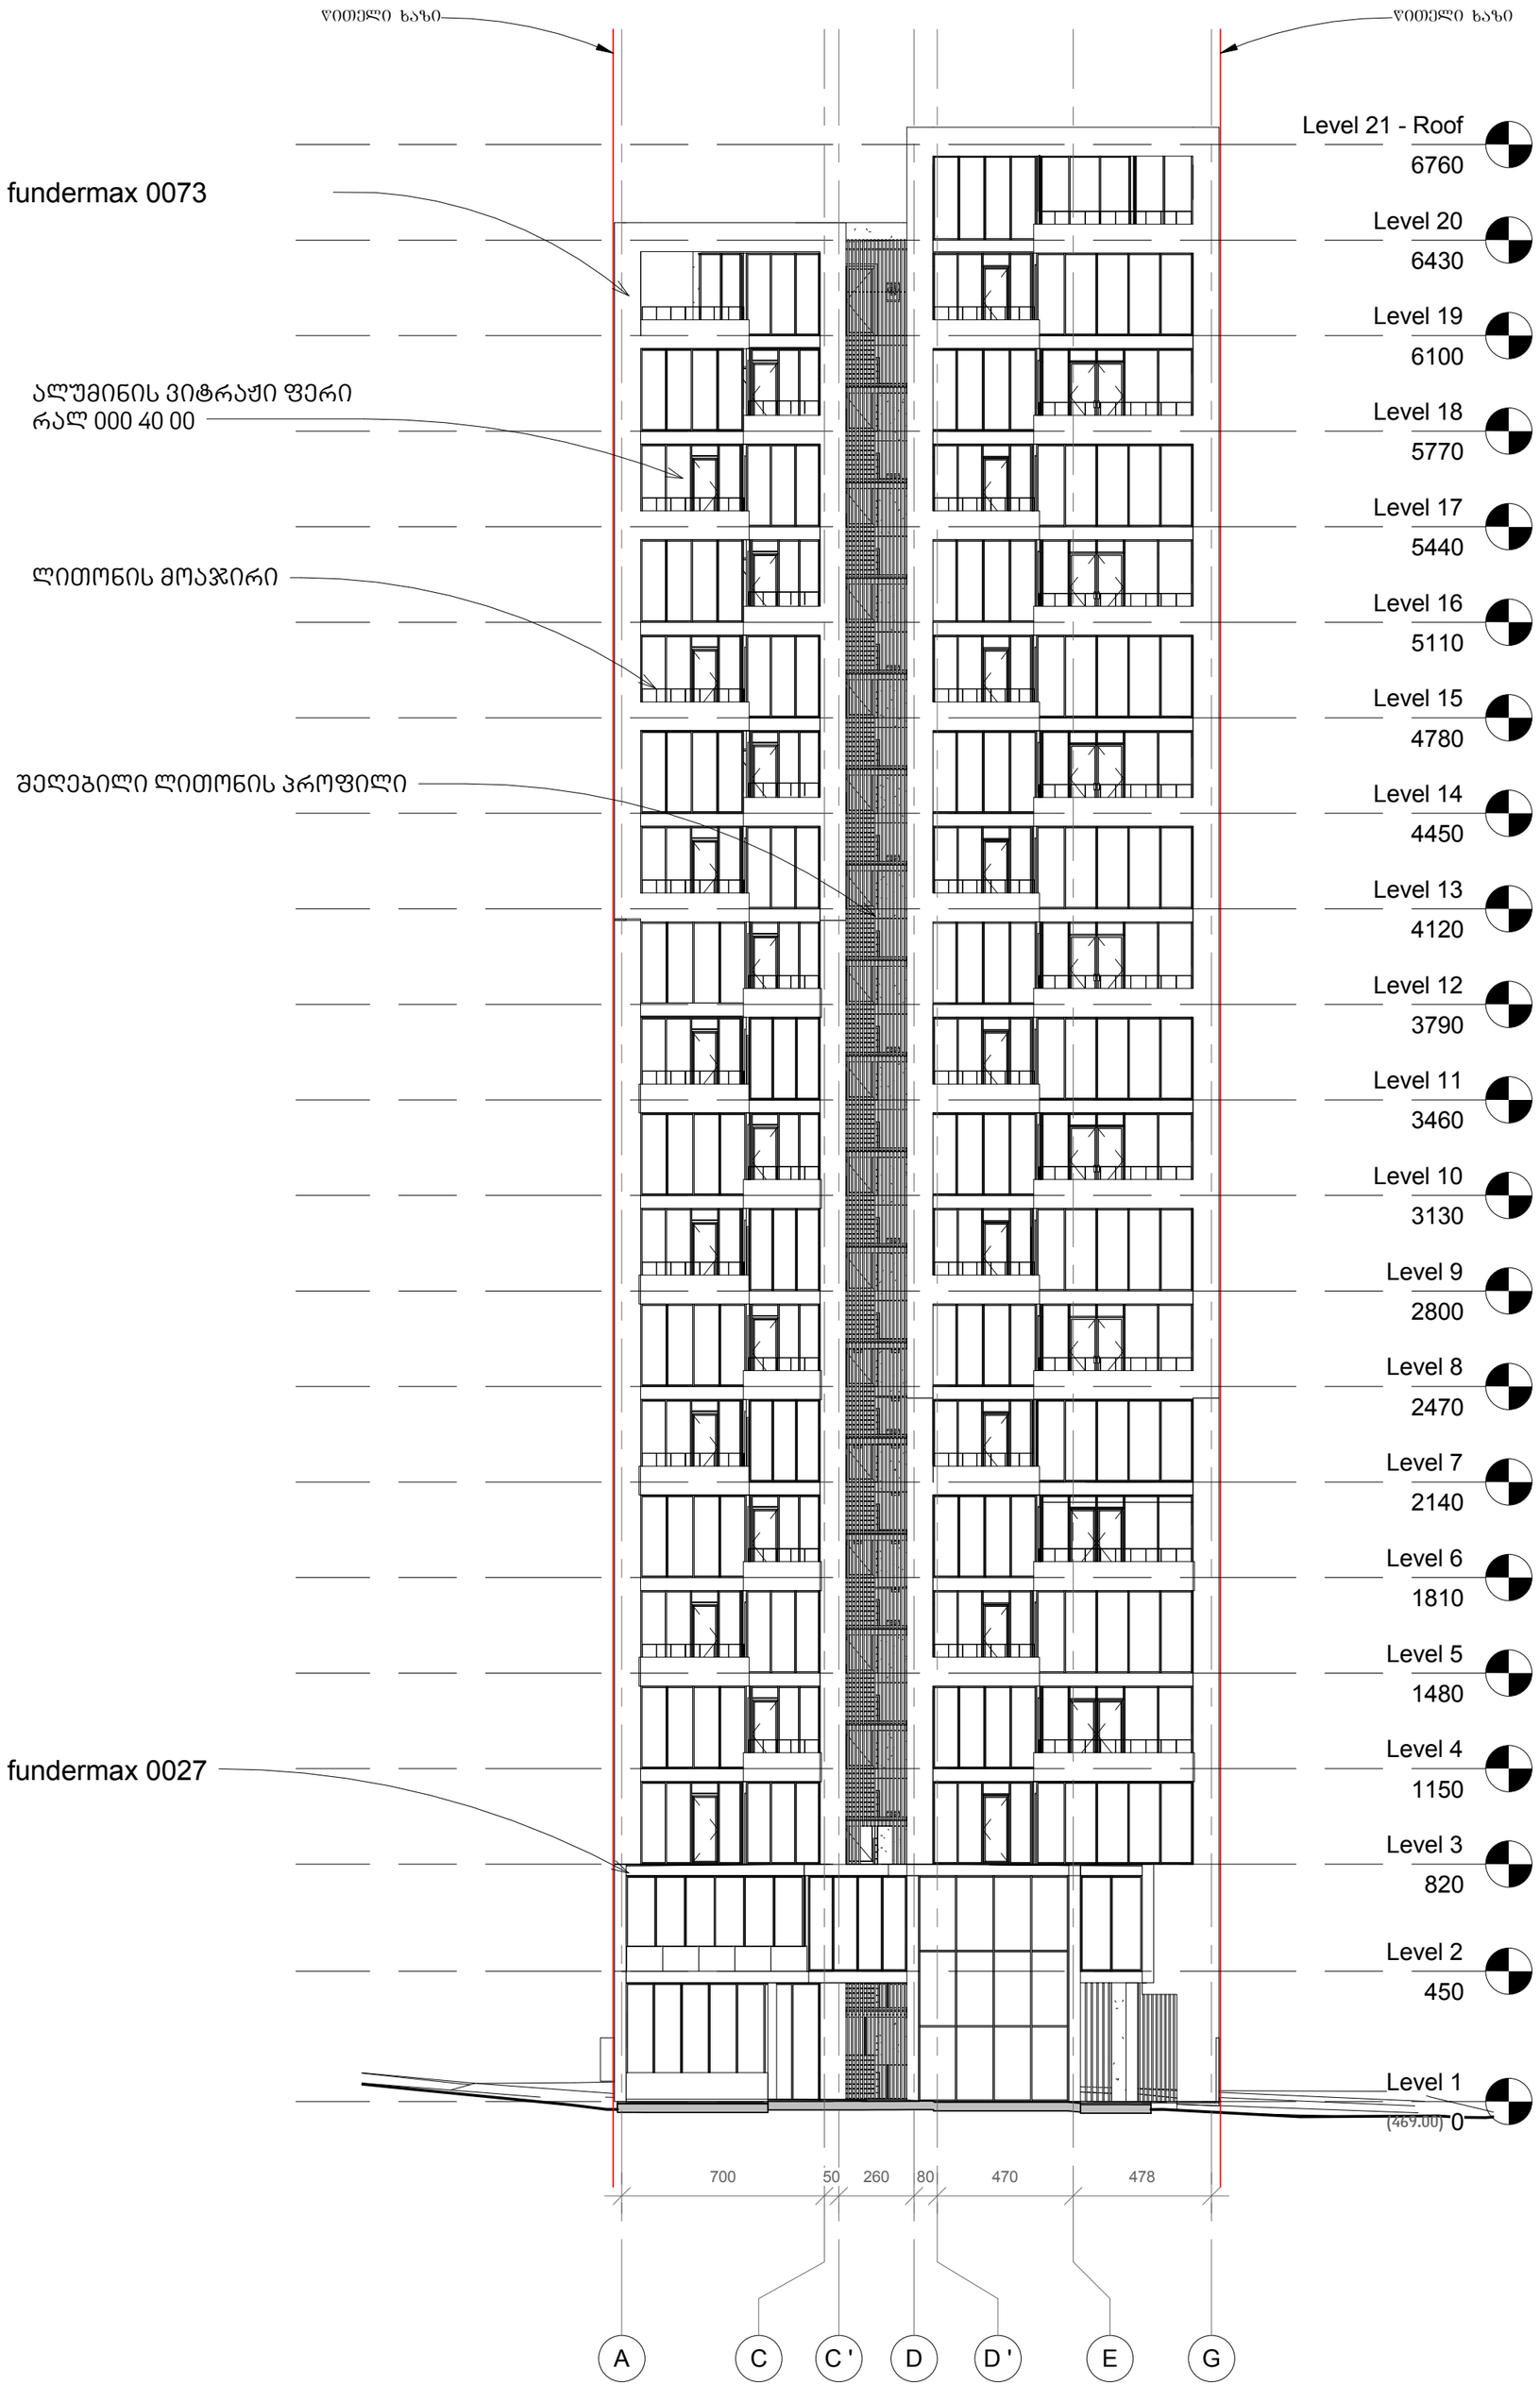


1 East

1 : 200

D:\project\Vake me-9\Revit\010_Vake9_2014.07.09 (2014) D.rvt

მრავალბინიანი საცხოვრებელი სახლი

ჭავჭავაძის გამზ. 29-31-33

დამკვეთი:

მოყვასი 2012

ხმალაძე
არქიტექტორები


თბილისი
უზნაძის 91ა
E–mail: Giorgi@Khmaladze.ge

პრ. ავტორი გ. ხმალაძე
დახაზა დ. ჯობაძე
შეამოწმა გ. ხმალაძე

ფასადი გ-ა

Format A2
Scale 1 : 200
7/9/2014 15:58:37

A301

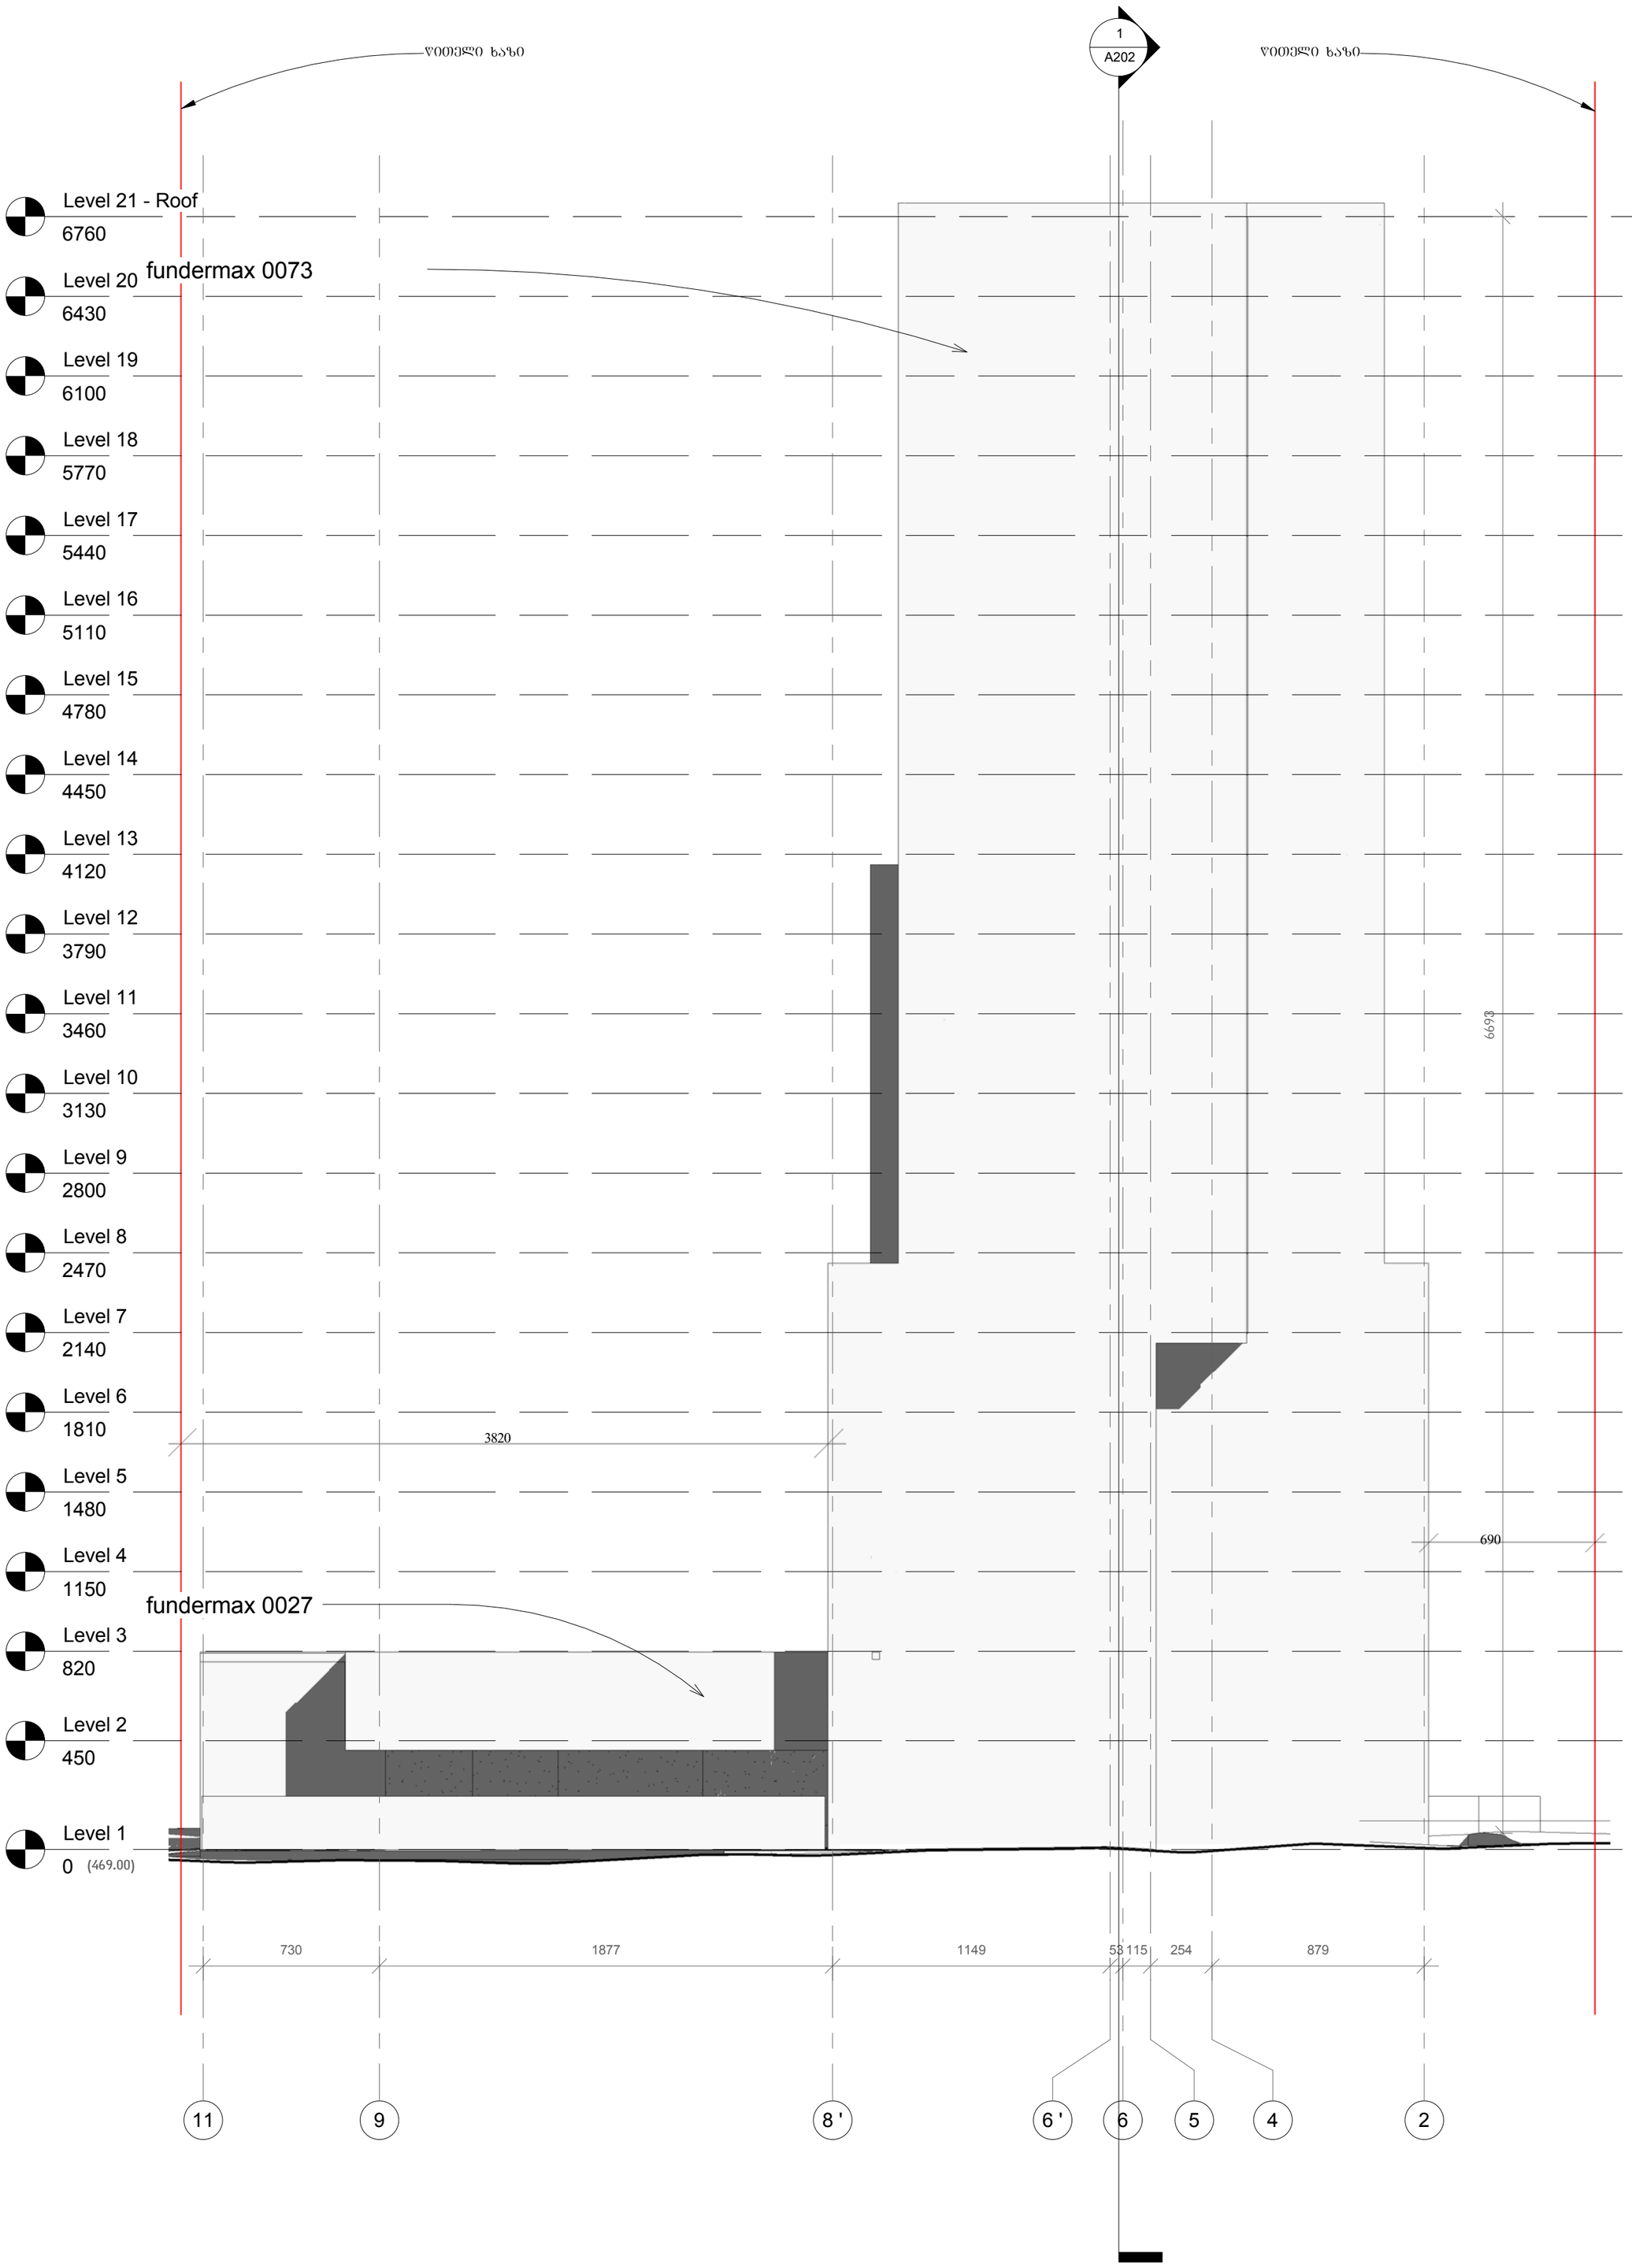

1 North

1 : 200

D:\project\Vake me-9\Revit\010_Vake9_2014.07.09 (2014) D.rvt

მრავალბინიანი საცხოვრებელი სახლი

ჭავჭავაძის გამზ. 29-31-33

დამკვეთი:

მოყვასი 2012

ხმალაძე
არქიტექტორები

თბილისი
უზნაძის 91ა
E–mail: Giorgi@Khmaladze.ge

პრ. ავტორი გ. ხმალაძე
დახაზა დ. ჯობაძე
შეამოწმა გ. ხმალაძე

ფასადი 11-2

Format A2
Scale 1 : 200
7/9/2014 16:00:07

A302



1 West

1 : 200

D:\project\Vake me-9\Revit\010_Vake9_2014.07.09 (2014) D.rvt

მრავალბინიანი საცხოვრებელი სახლი

ჭავჭავაძის გამზ. 29-31-33

დამკვეთი:

მყვასი 2012

ხმალაძე
არქიტექტორები


თბილისი
უზნაძის 91ა
E–mail: Giorgi@Khmaladze.ge

პრ. ავტორი გ. ხმალაძე
დახაზა დ. ჯოხაძე
შეამოწმა გ. ხმალაძე

ფასადი გ-ა

Format A2
Scale 1 : 200
7/9/2014 16:00:30

A303

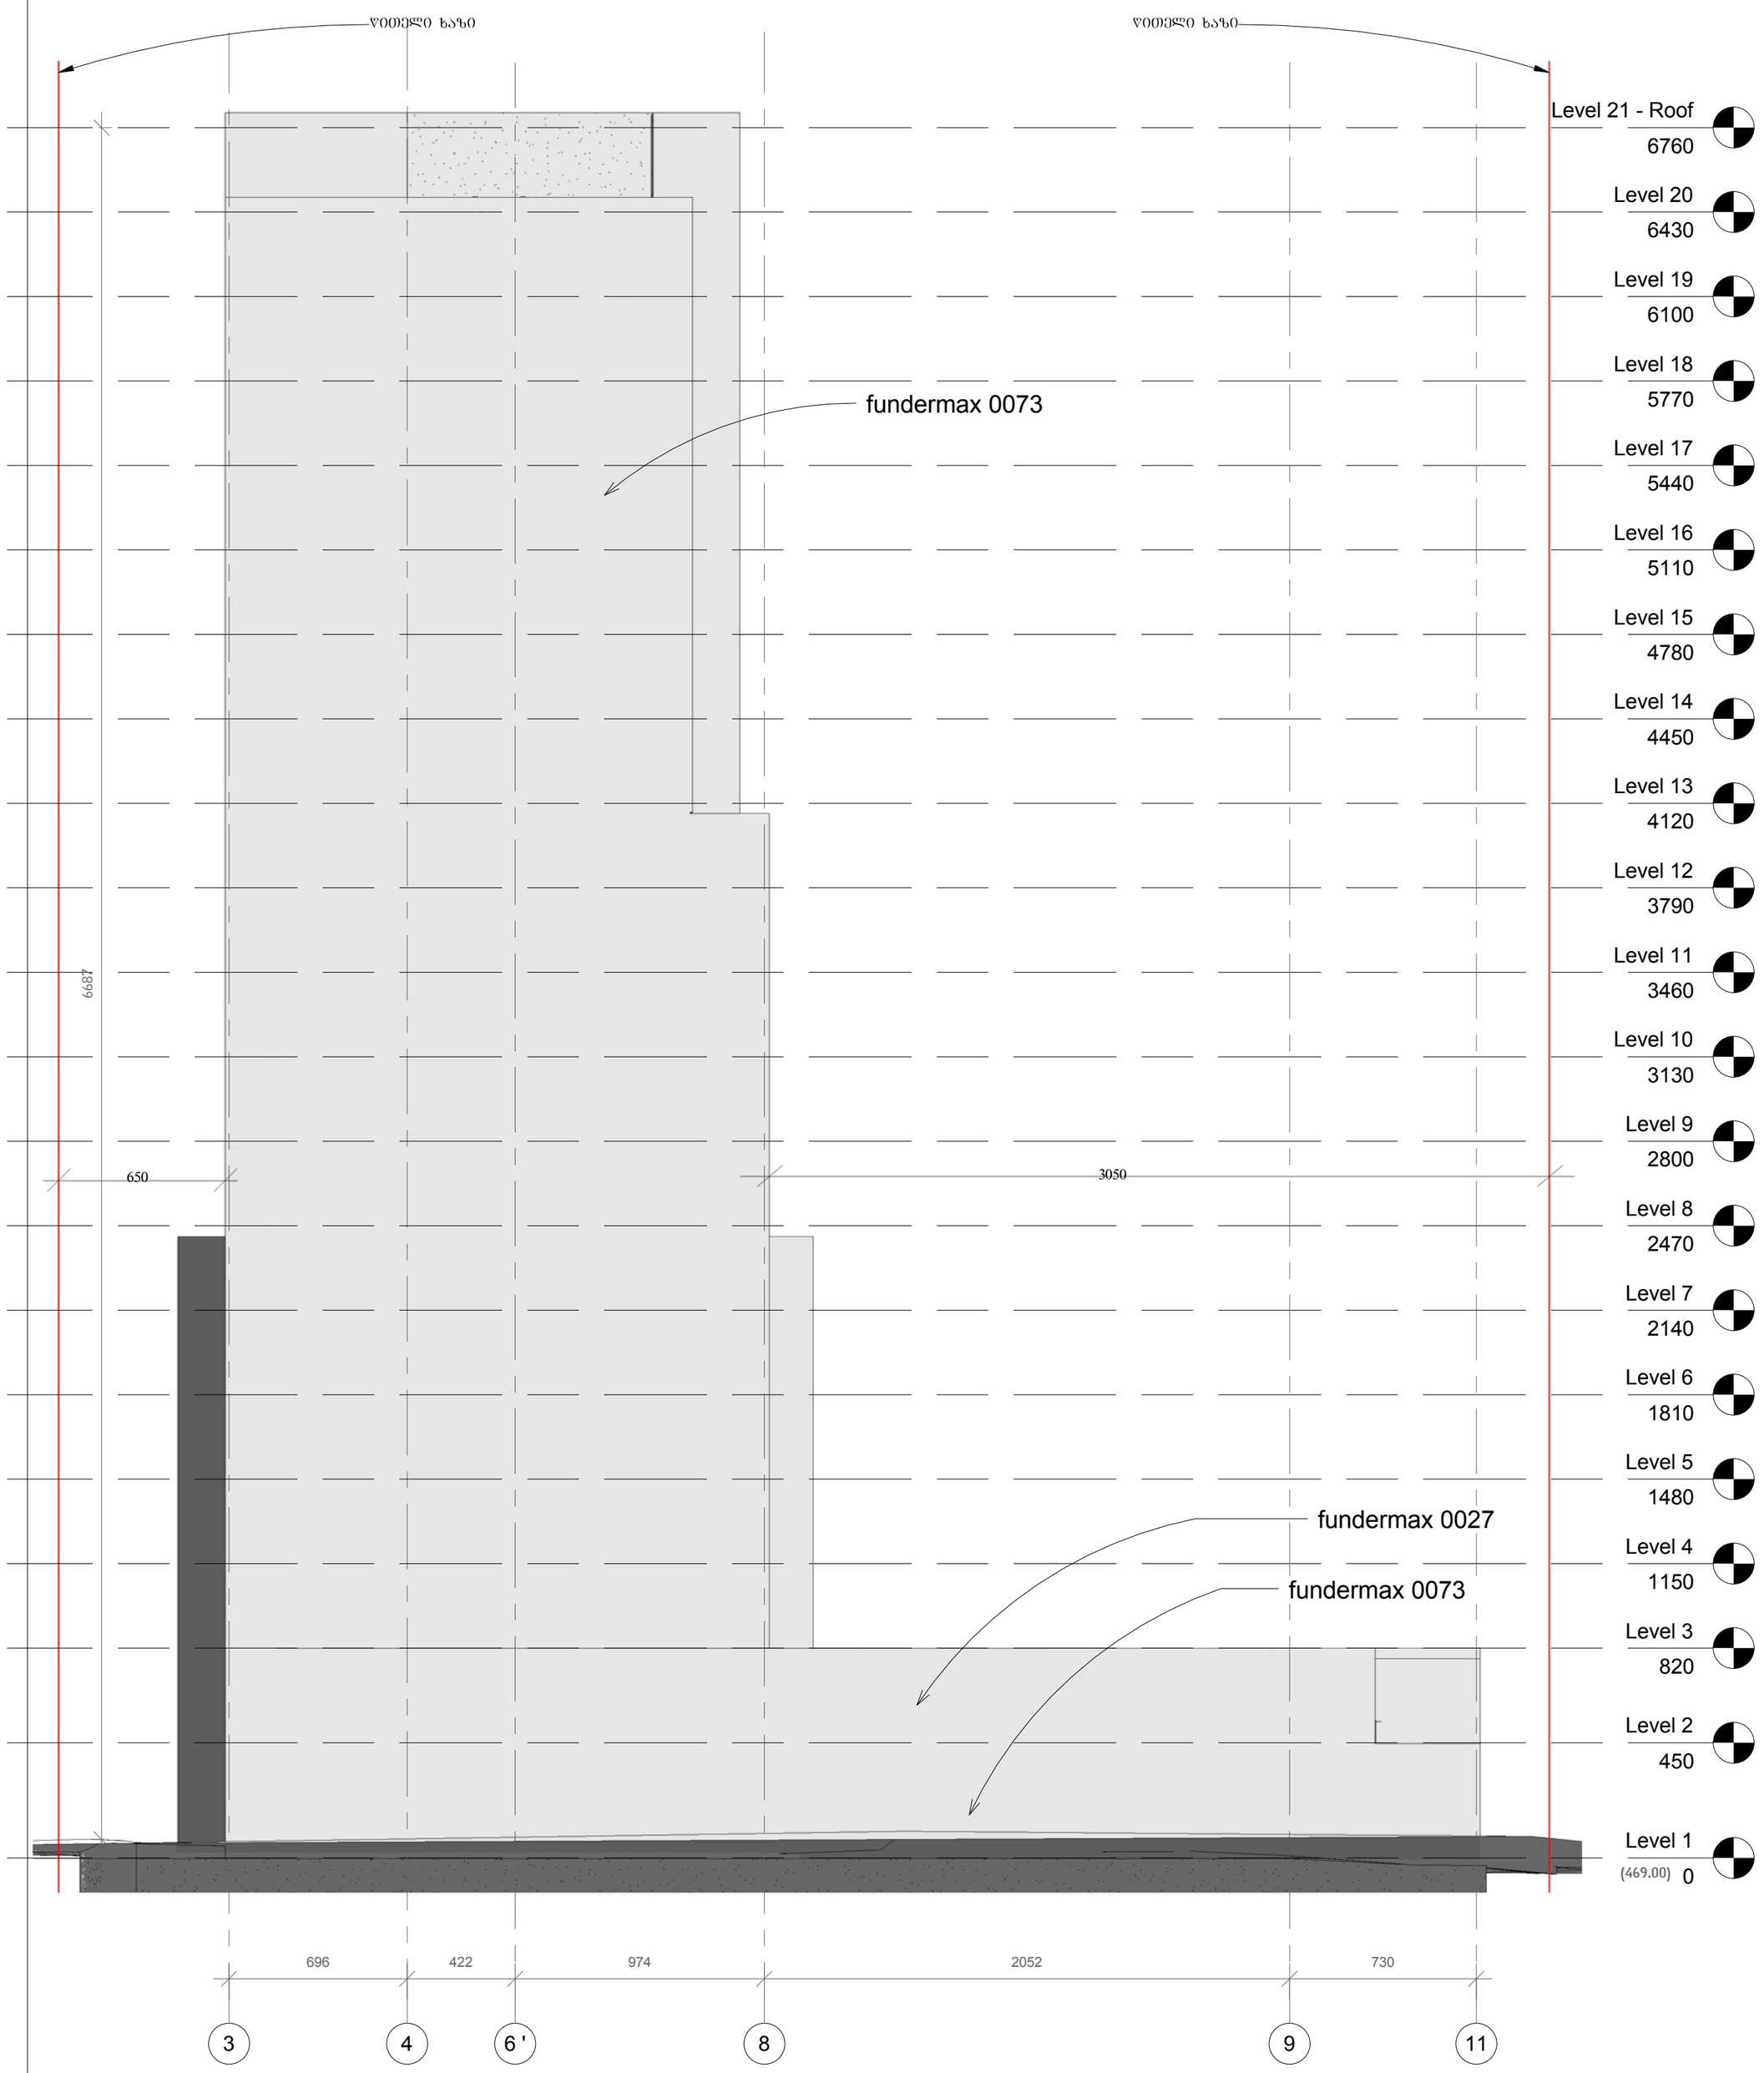

1 South

1 : 200

D:\project\Vake me-9\Revit\010_Vake9_2014.07.09 (2014) D.rvt

მრავალბინიანი საცხოვრებელი სახლი

ჭავჭავაძის გამზ. 29-31-33

დამკვეთი:

მოყვასი 2012

ხმალაძე
არქიტექტორები

თბილისი
უზნაძის 91ა
E–mail: Giorgi@Khmaladze.ge

პრ. ავტორი	გ. ხმალაძე
დახაზა	დ. ჯობაძე
შეამოწმა	გ. ხმალაძე

ფასადი 2-11

Format A2
Scale 1 : 200
7/9/2014 16:00:55

A304