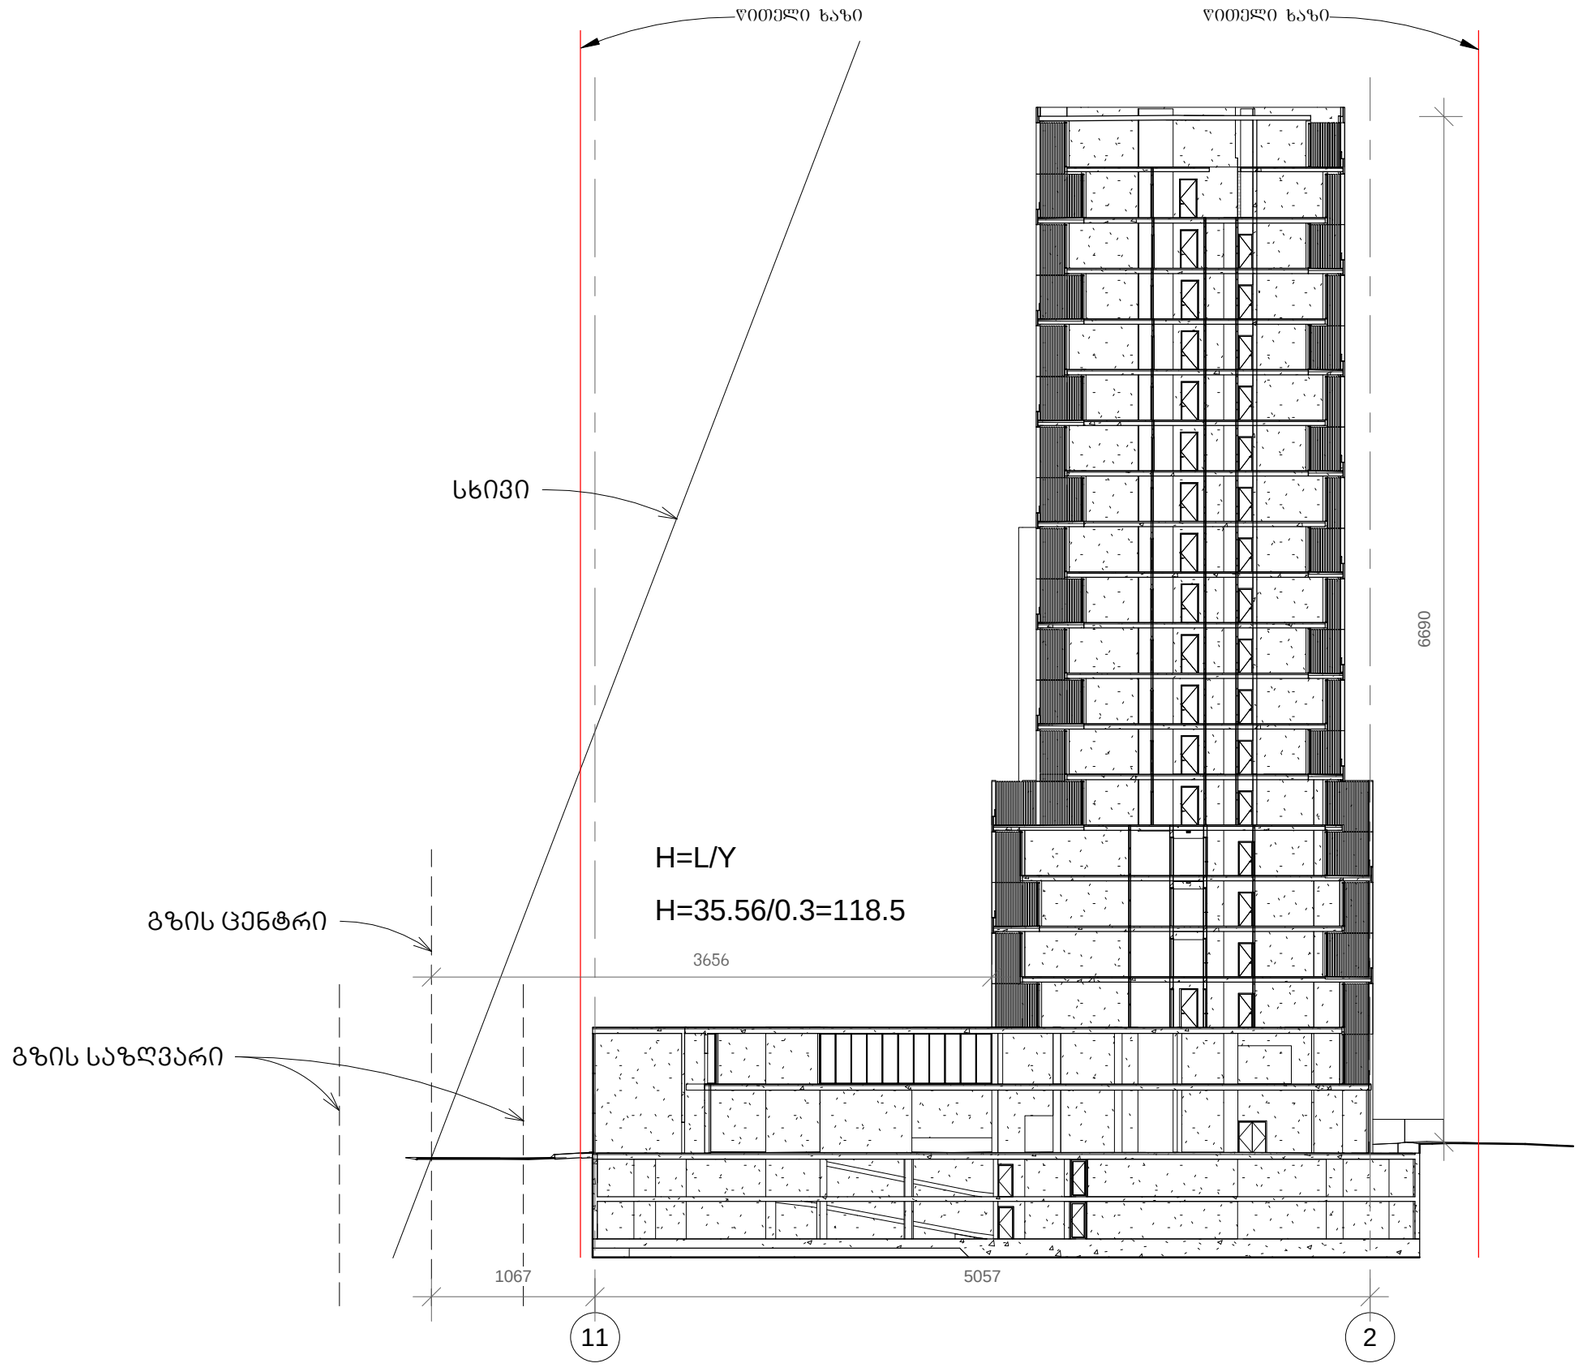

1 sxivi

1 : 400

D:\project\Vake me-9\Revit\010_Vake9_2014.07.09 (2014) D.rvt

მრავალბინიანი საცხოვრებელი სახლი

ჭავჭავაძის გამზ. 29-31-33

1 - გენერატორი

2 - გათბობის ქვაბი

3 - ავტოფარეხში შემოსავალი ჰაერი

4 - ავტოფარეხიდან გამავალი ჰაერი

5 - კონდენციონერის გარე ბლოკი

დამკვეთი:

მოყვასი 2012

ხმალაძე
არქიტექტორები

თბილისი
უზნაძის 91ა
E-mail: Giorgi@Khmaladze.ge

პრ. ავტორი	გ. ხმალაძე
დახაზა	დ. ჯობაძე
შეამოწმა	გ. ხმალაძე

სიმაღლის განმსაზღვრელი სხივი

Format	A3
Scale	1 : 400
7/9/2014 16:07:40	

A401

ხეჩინაშვ. კლინიკა

4617750

4617700

4802250

36.56

11.65

გზის ღერძი

ჭავჭავაძის გამზირი

სიტუაციური სქემა
მ 1:2000

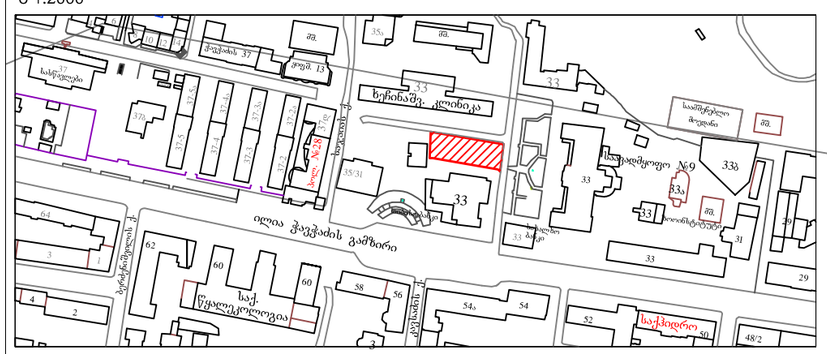

1 გენგეგმა
მაშტ. 1:500

N

FILE:
gengegma 2014.07.09.dwg

შენიშვნა

პროექტი

მრავალბინიანი საცხოვრებელი სახლი

ჭავჭავაძის 29-33,
თბილისი

დამკვეთი

შპს მოყვასი 2012

ფალიაშვილის 114
თბილისი
294 68 83

არქიტექტორი

ხმალაძე
არქიტექტორები

უზნაძის 91ა
თბილისი
E-mail: giorgi@khmaladze.ge

სამშენებლო ნახაზები

გენგეგმა

FORMAT: A3
SCALE: 1:500
DATE: 09-Jul-2014

DRAWING #
A-102