sardafis sarTulis gegma
-2.90 niSnulze

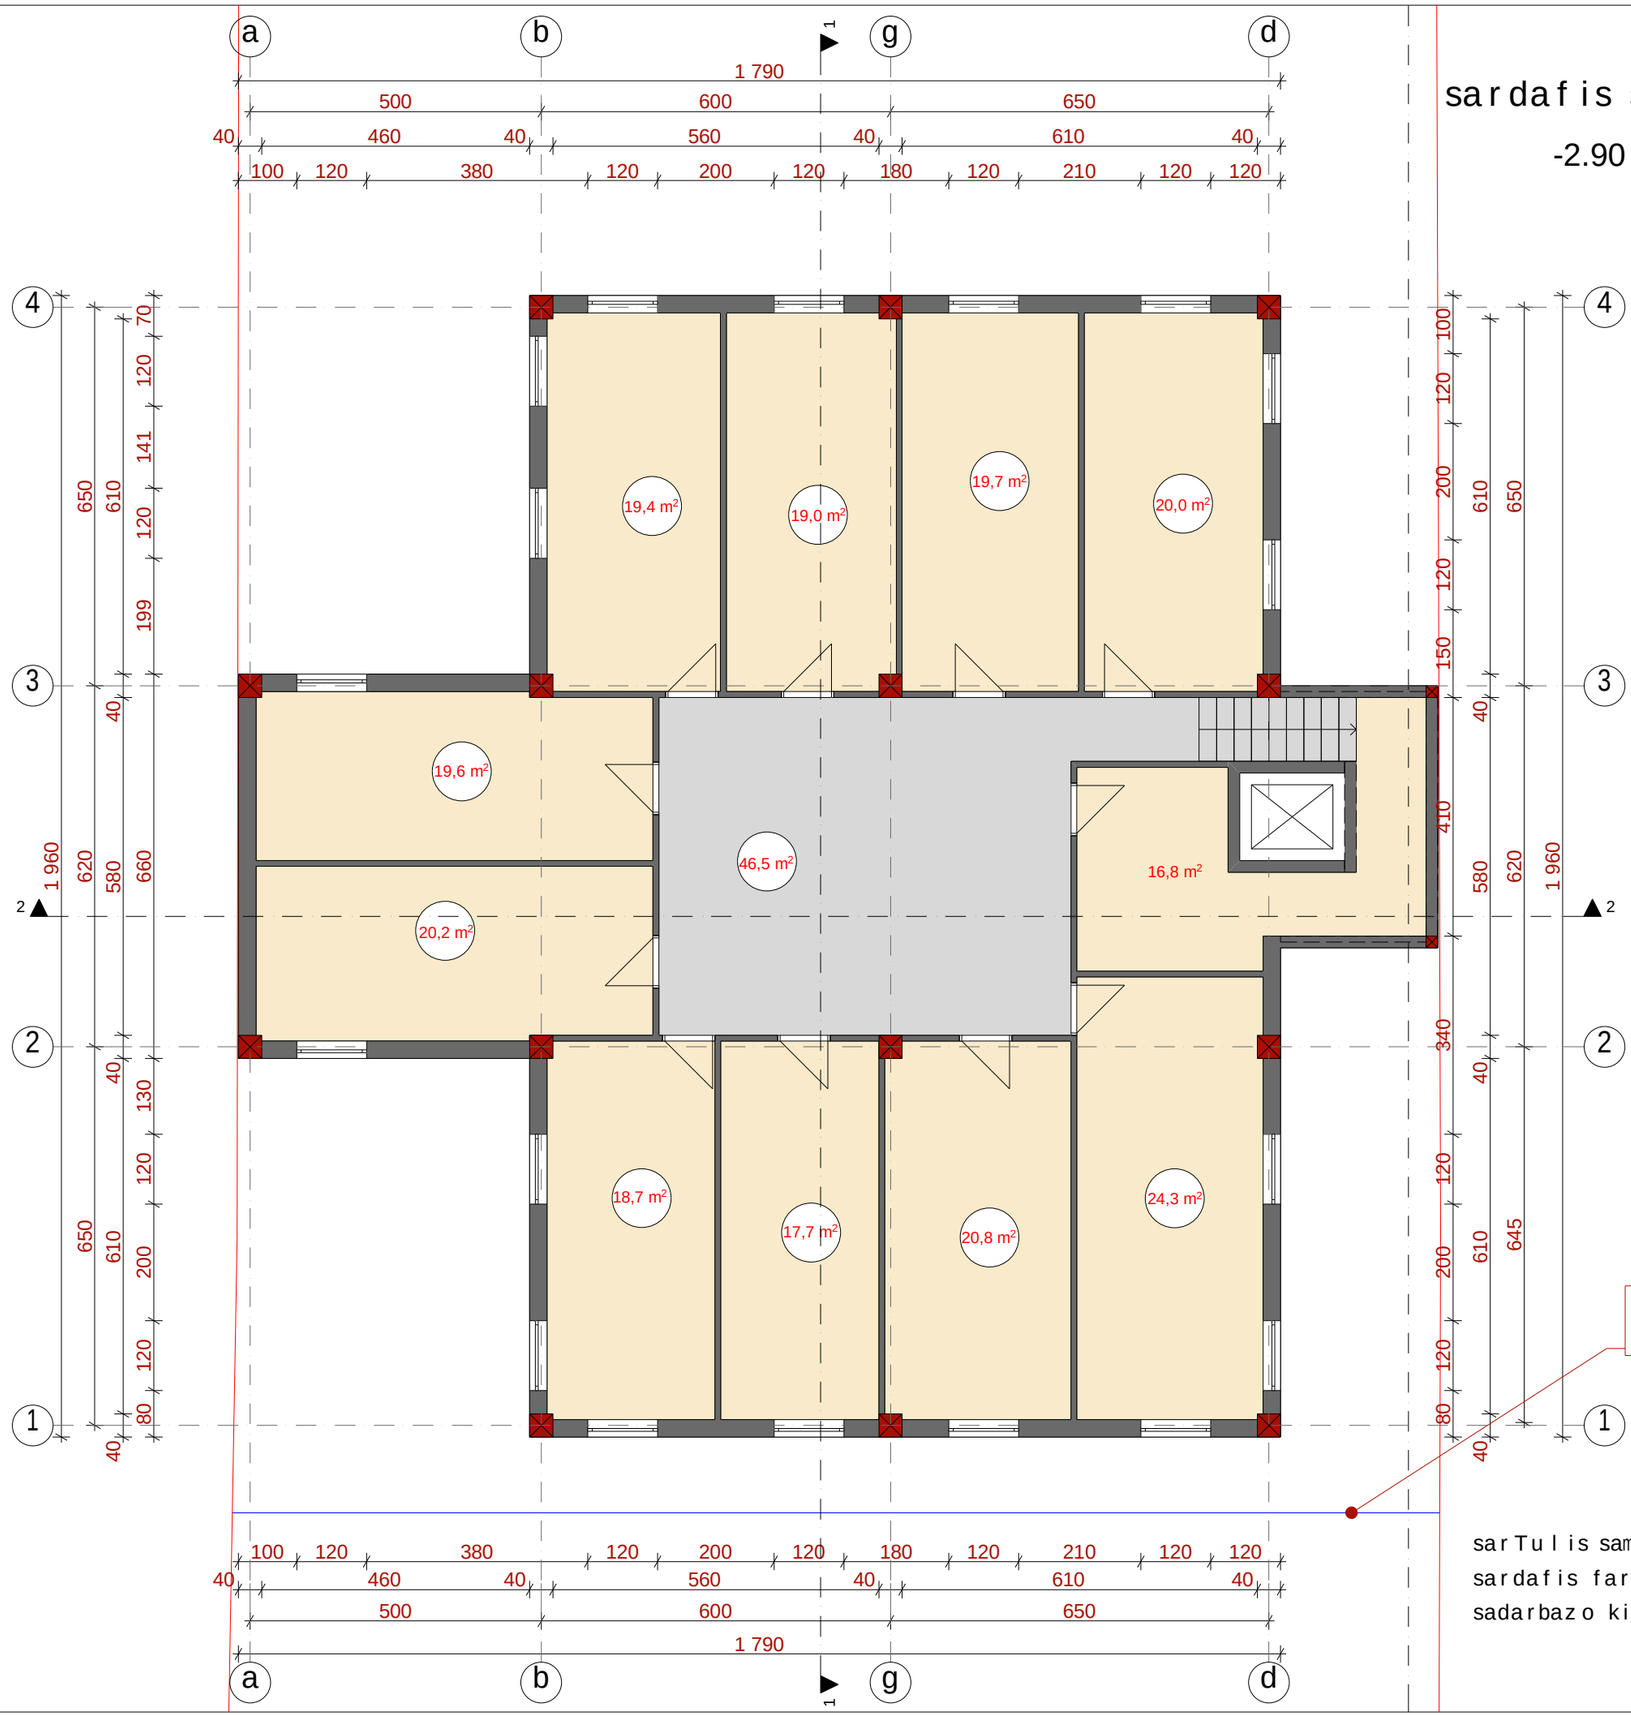

sarTulis samSeneblo farTi	--- 298.0m²
sardafis farTi	--- 216.1m²
sadarbazo kibis ujredi	--- 46.5m²

q. Tbilisi

sofeli diRomi (s.k. 01.72.14.038.829)

proeqtis saxelwodeba

mravalbiniani sacxovrebeli saxli

pirobiTi niSnebi

nakveTis sazRvari

+3.60 arqiteqturuli niSnuli

+3,00 arqiteqturuli niSnuli

eqsplikacia

New Line studio ARCHITECTS

q. Tbilisi mayaSvilis #6

tel: 2 983398

el.fosta:contact@nlstudio.com.ge

www.nlstudio.com.ge

Tanamdeboba	gvari		xelmowera
direqtori	k. Tevdoraze		
arqiteqtori	b. margvelani		
Seasrula	g. revaziSvili		
masStabi	1:100		formati
Tbilisi 2014 w.	furclebi	furceli	A-3

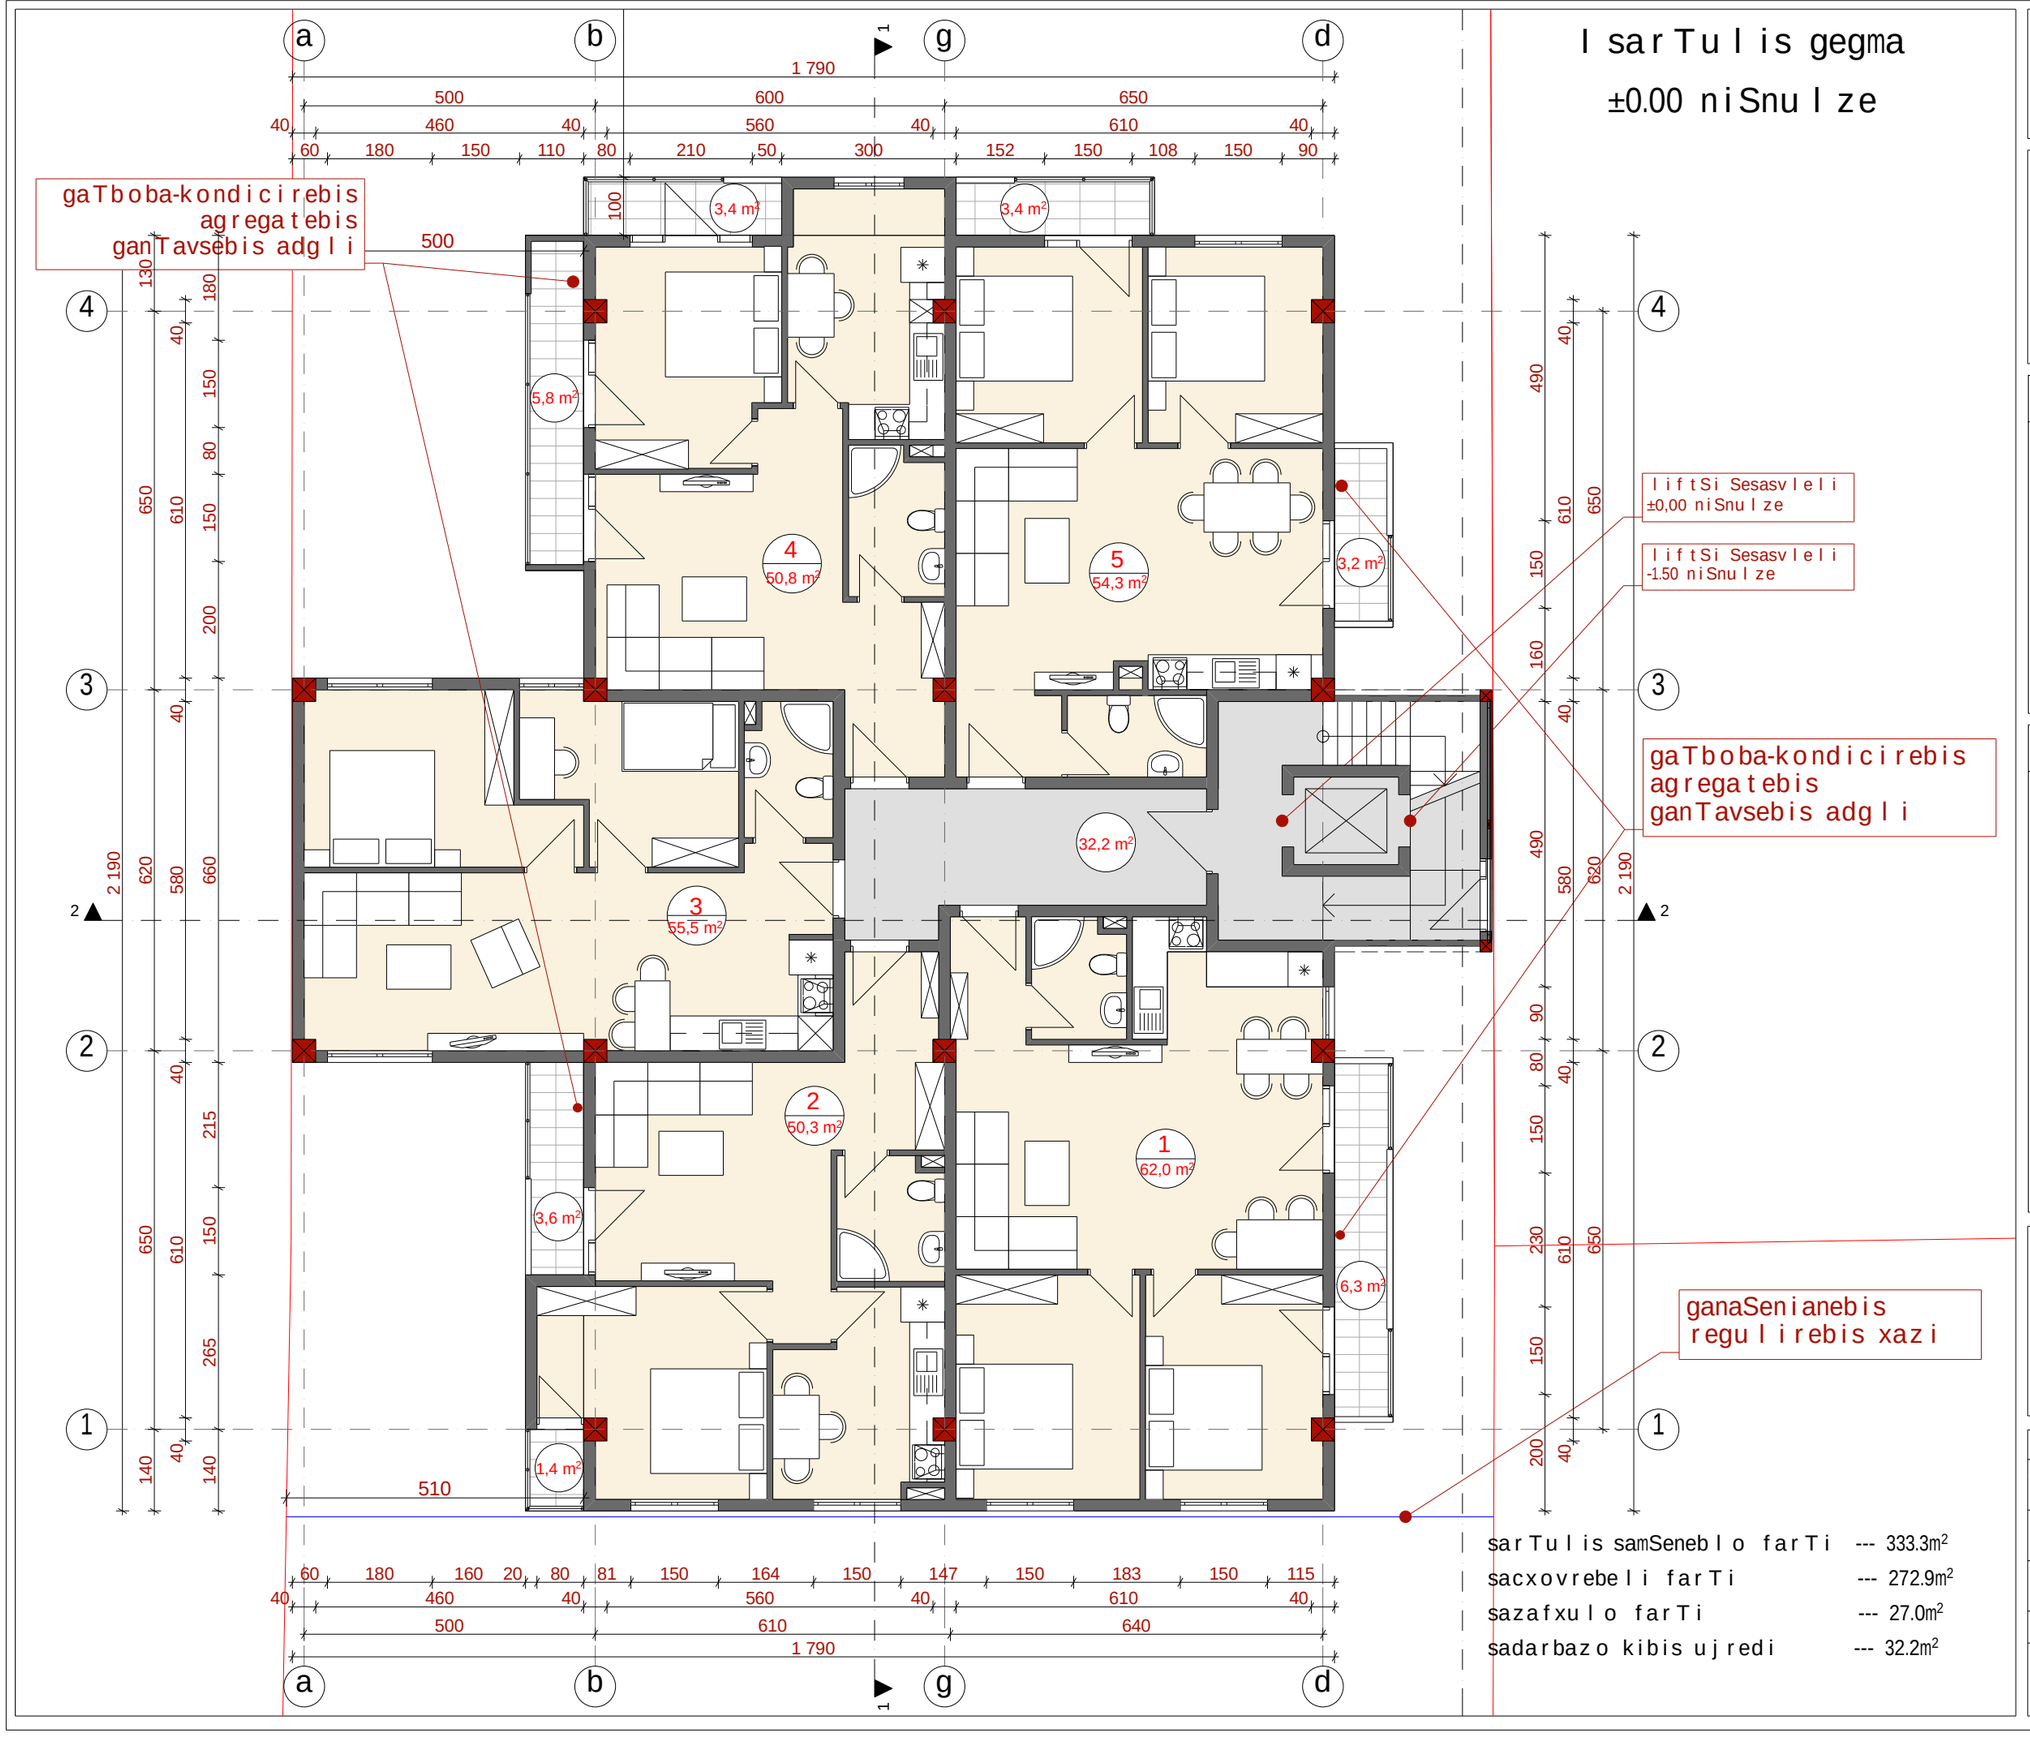

sarTuli s samSeneblo farTi --- 333.3m²
sacxovrebeli farTi --- 272.9m²
sazafxulo farTi --- 27.0m²
sadarbazo kibis ujredi --- 32.2m²

q. Tbilisi

sofeli diRomi (s.k. 01.72.14.038.829)

proeqtis saxelwodeba

mravalbiniani sacxovrebeli saxli

pirobiTi niSnebi

nakveTis sazRvari

+3.60 arqiteqturuli niSnuli

+3,00 arqiteqturuli niSnuli

eqsplikacia

New Line studio ARCHITECTS

g. Tbilisi mayaSvilis #6

tel: 2 983398

el.fosta:contact@nlstudio.com.ge

www.nlstudio.com.ge

Tanamdeboba	gvari	xelmowera
direqtori	k. TevdoraZe	
arqiteqtori	b. margvelani	
Seasrula	g. revaziSvili	
masStabi	1:100	formati
Tbilisi 2014 w.	furclebi / furceli	A-3

II sarTuli gegma

+3.30 niSnuze

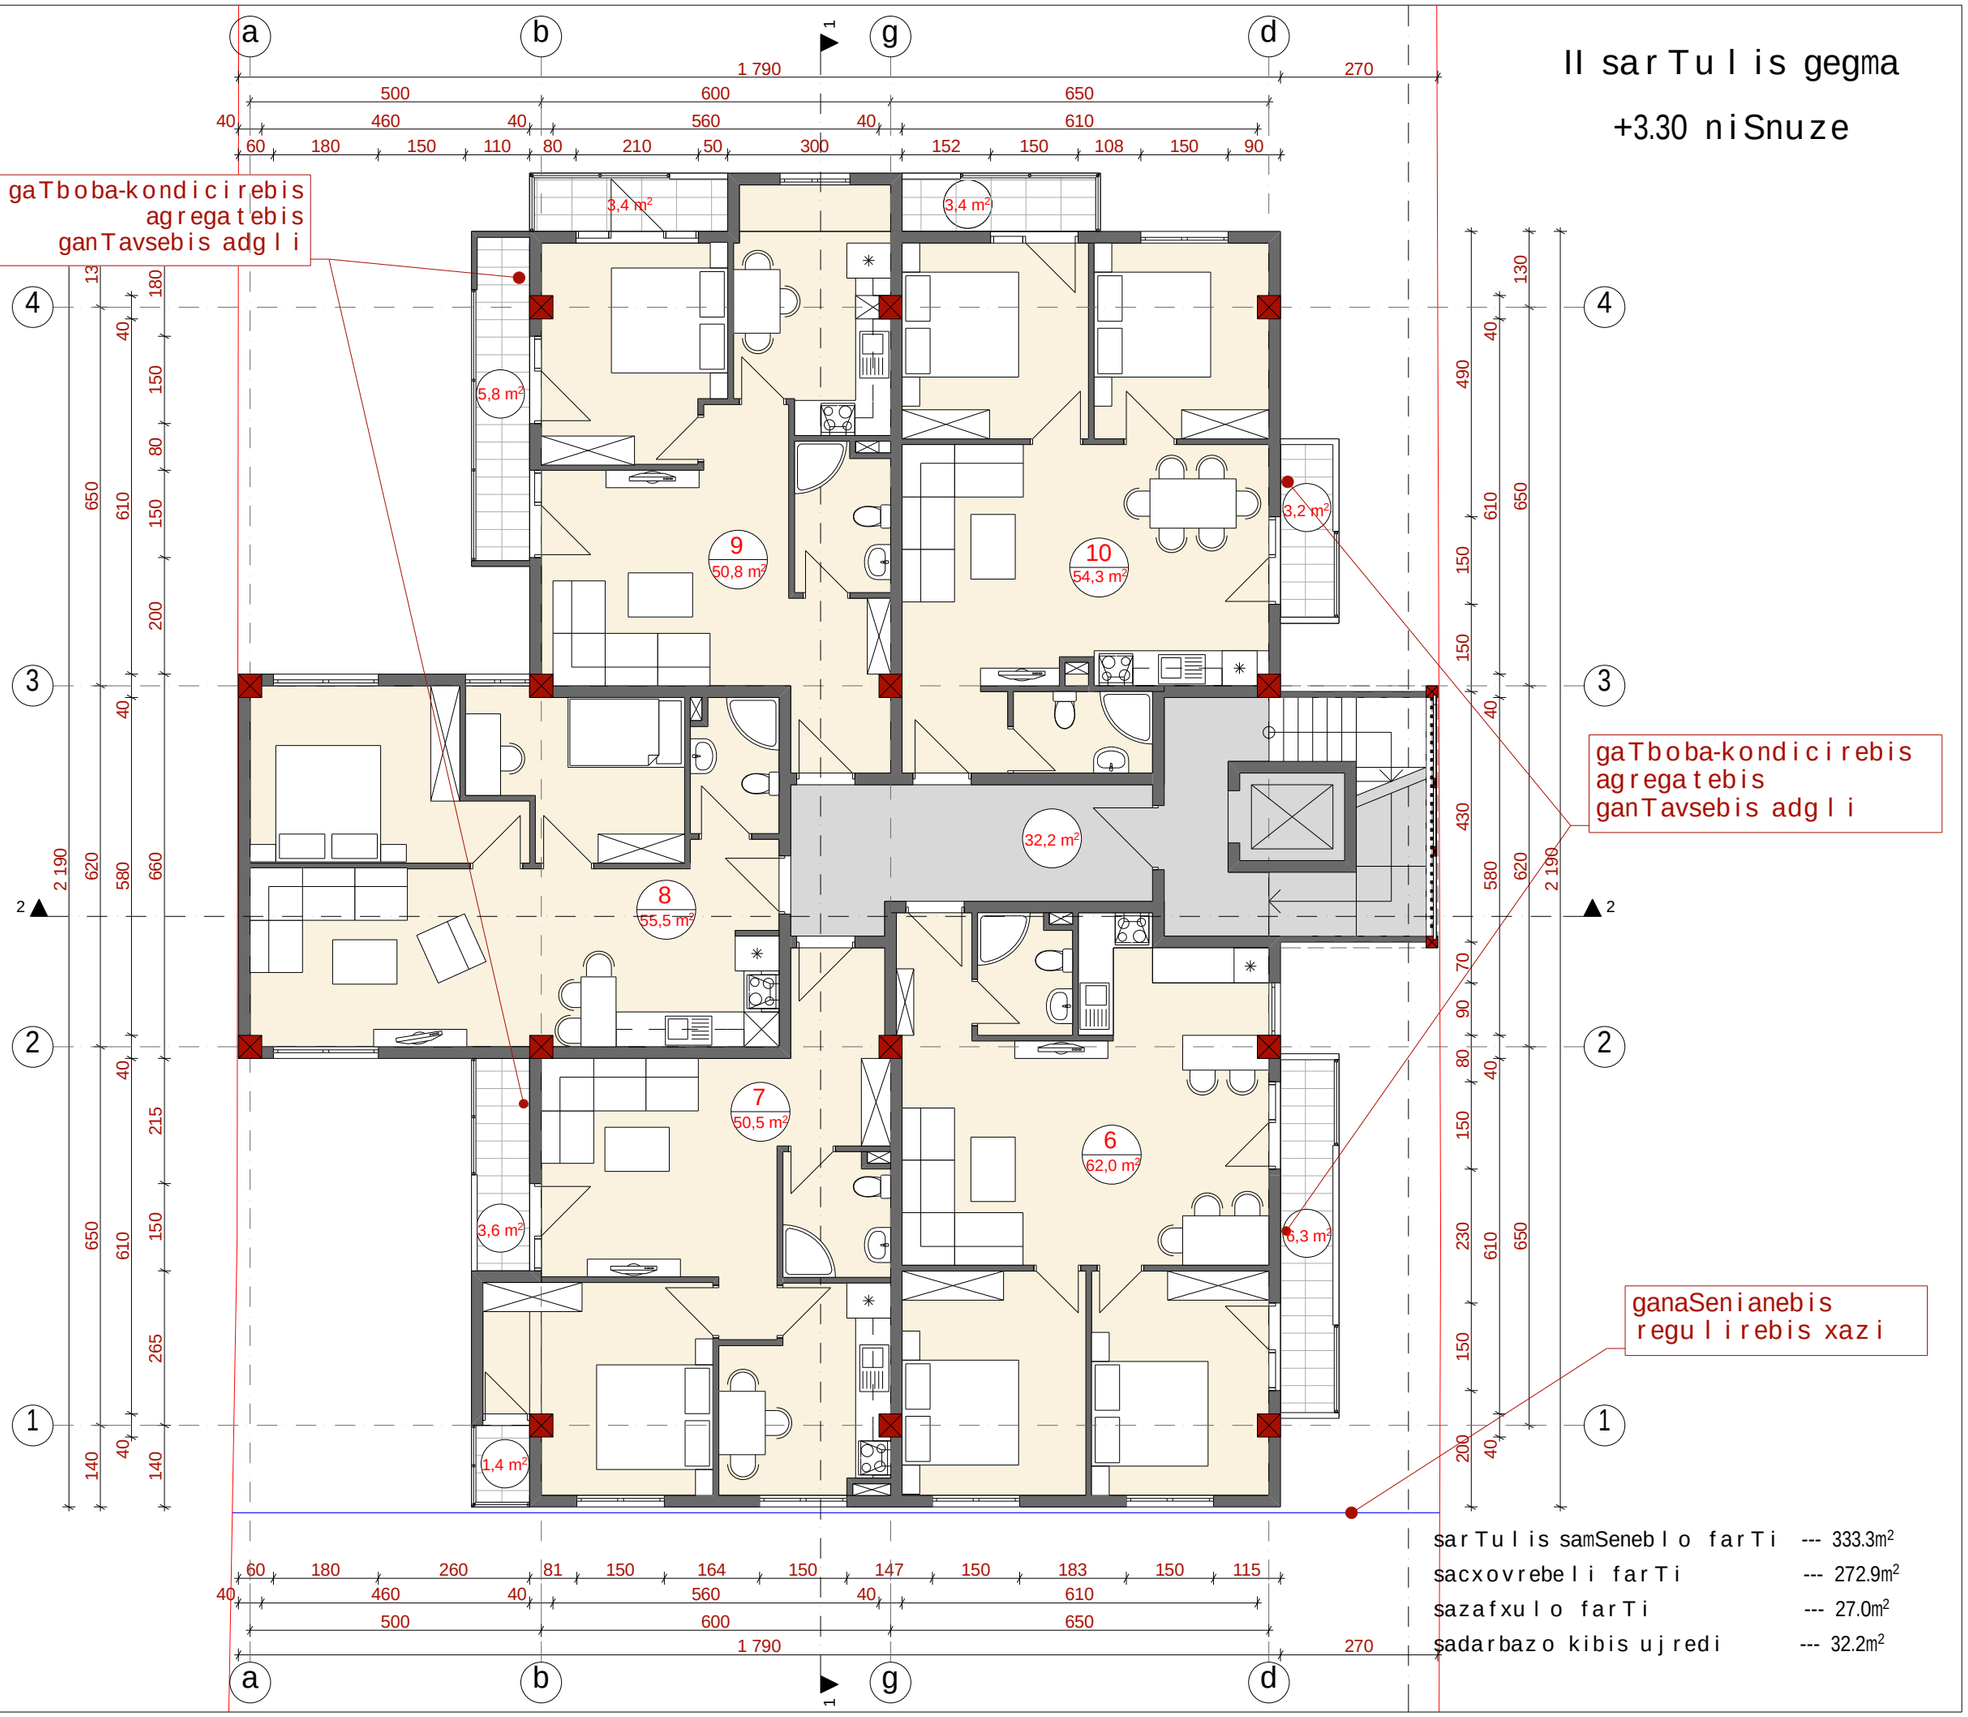

sarTulis samSeneblo farTi	--- 333.3m²
sacxovrebeli farTi	--- 272.9m²
sazafxulo farTi	--- 27.0m²
sadarbazo kibis ujredi	--- 32.2m²

q. Tbilisi

sofeli diRomi (s.k. 01.72.14.038.829)

proeqtis saxelwodeba

mravalbiniani sacxovrebeli saxli

pirobiTi niSnebi

nakveTis sazRvari

+3.60 arqiteqturuli niSnuli

+3,00 arqiteqturuli niSnuli

eqsplikacia

New Line studio ARCHITECTS

g. Tbilisi mayaSvilis #6

tel: 2 983398

el.fosta:contact@nlstudio.com.ge

www.nlstudio.com.ge

Tanamdeboba	gvari	xelmowera
direqtori	k. Tevdoraze	
arqiteqtori	b. margvelani	
Seasrula	g. revaziSvili	
masStabi	1:100	formati
Tbilisi 2014 w.	furclebi / furceli	A-3

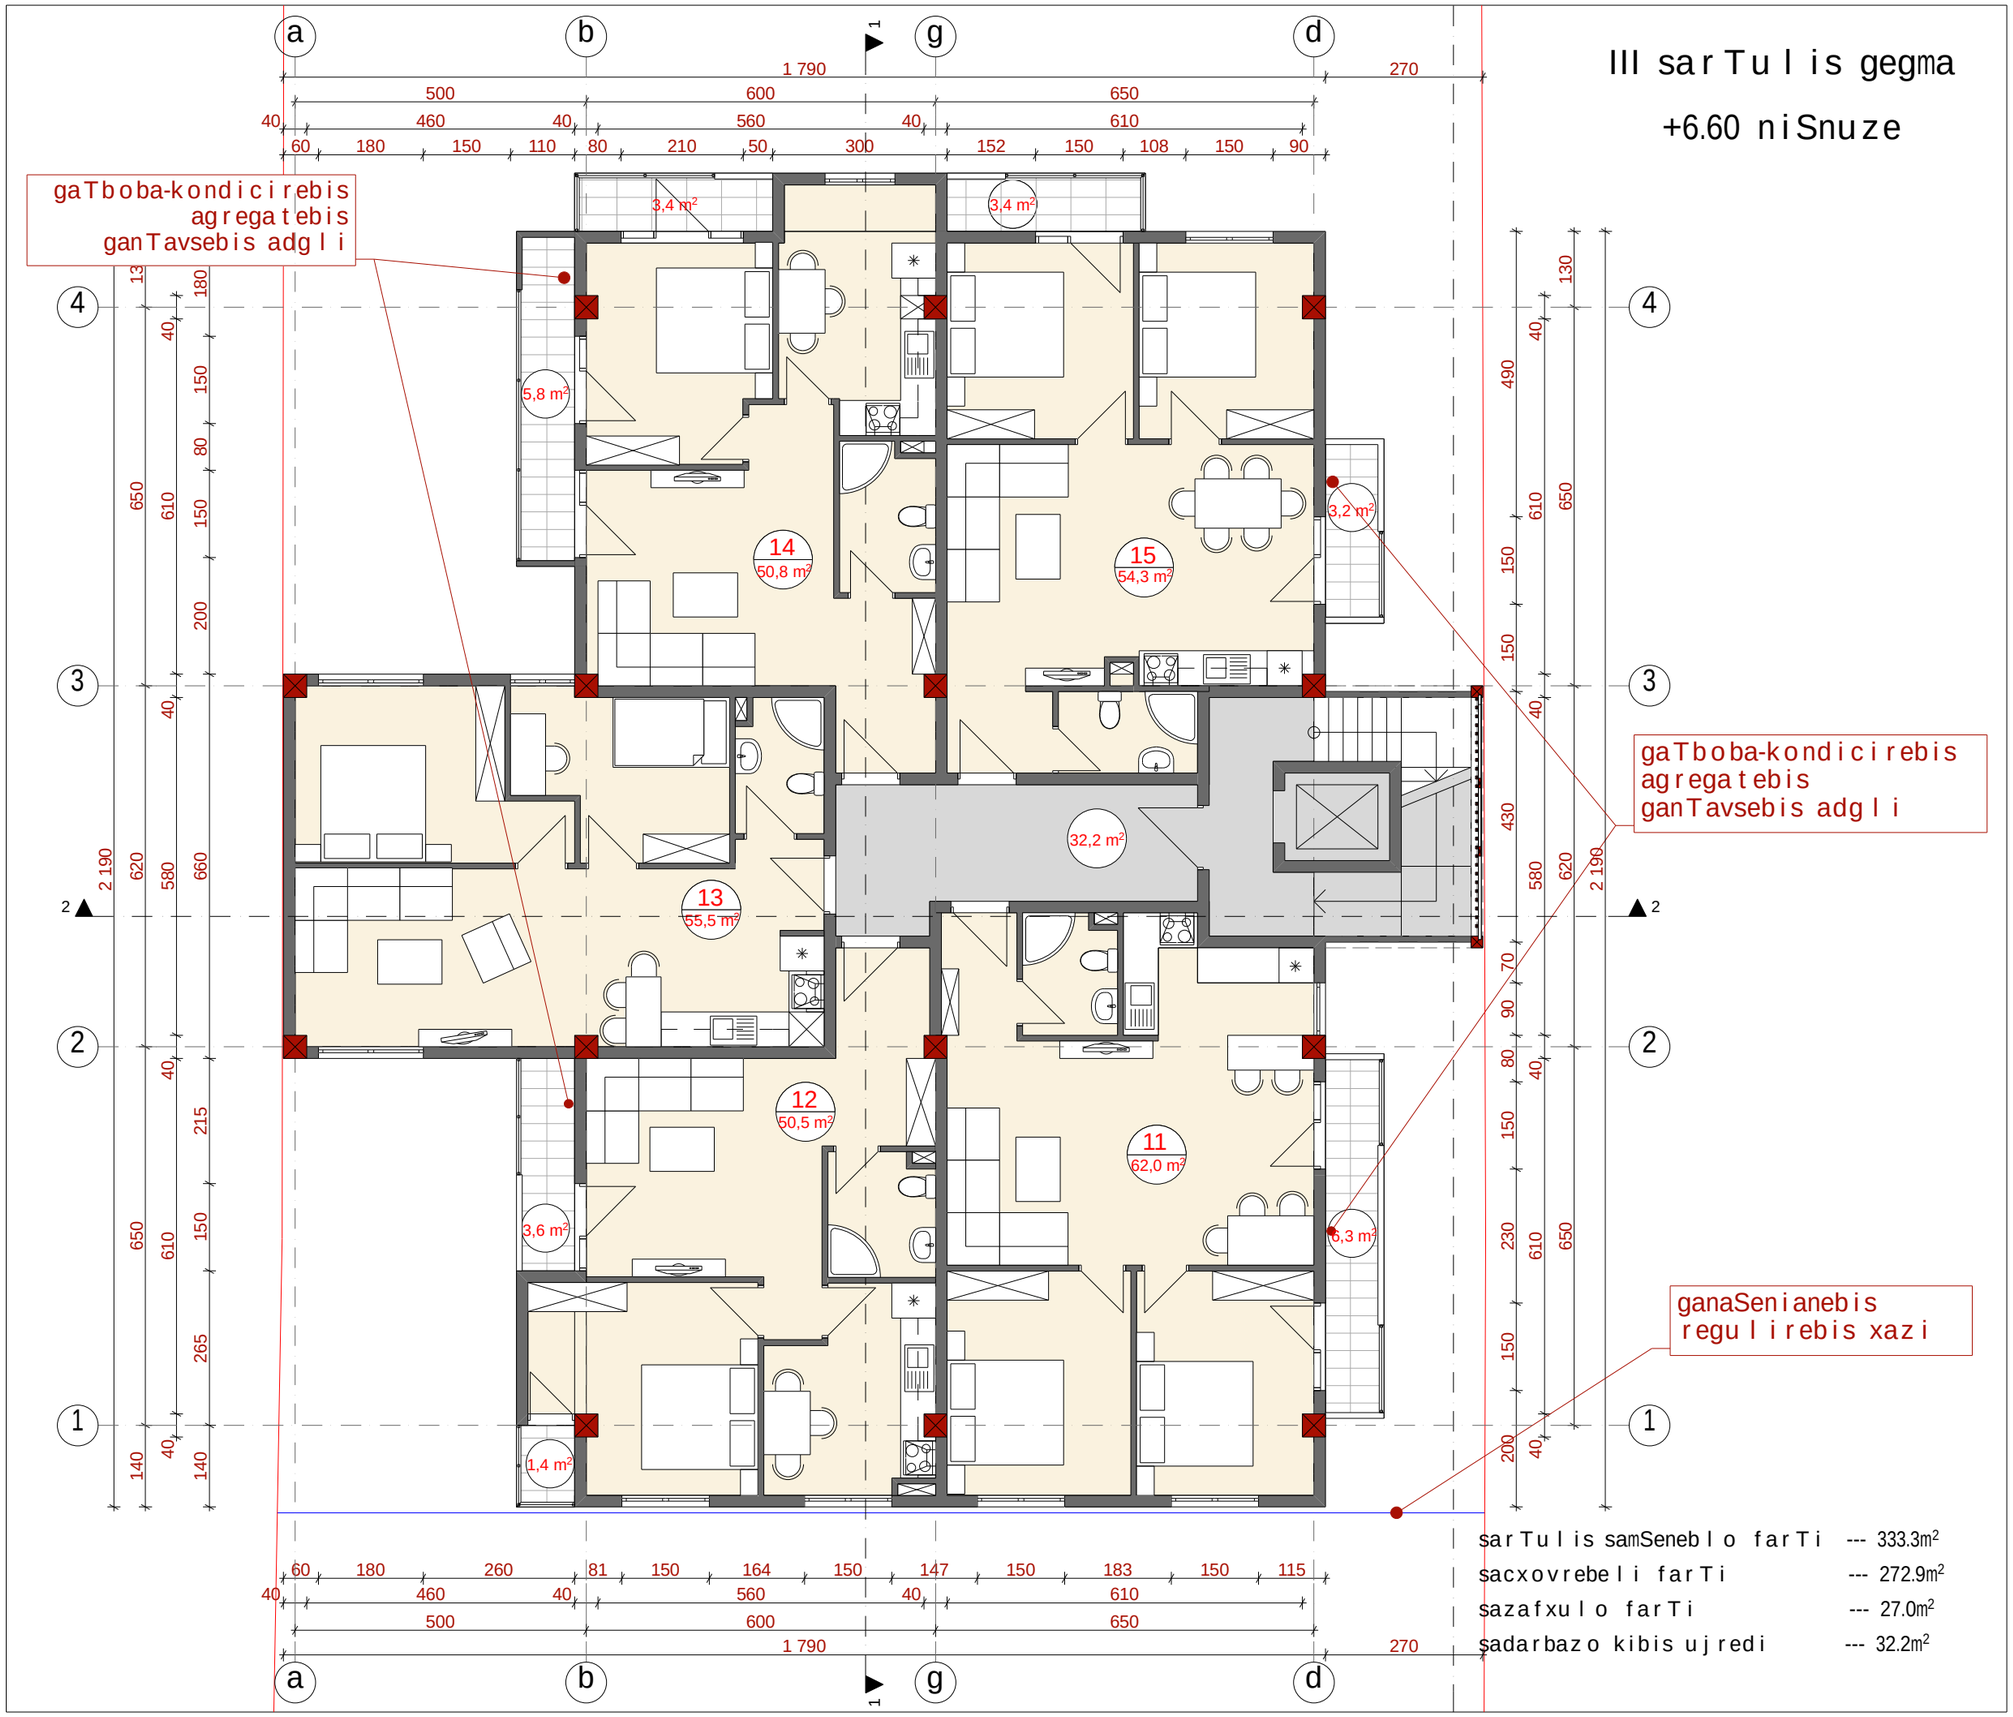

III sarTuli gegma

+6.60 niSnuze

sarTuli samSeneblo farTi --- 333.3m²

sacxovrebeli farTi --- 272.9m²

sazafxulo farTi --- 27.0m²

sadarbazo kibis ujredi --- 32.2m²

q. Tbilisi

sofeli diRomi (s.k. 01.72.14.038.829)

proeqtis saxelwodeba

mravalbiniani sacxovrebeli saxli

pirobiTi niSnebi

nakveTis sazRvari

+3.60 arqiteqturuli niSnuli

+3,00 arqiteqturuli niSnuli

eqsplikacia

New Line studio ARCHITECTS

q. Tbilisi mayaSvilis #6

tel: 2 983398

el.fosta:contact@nlstudio.com.ge

www.nlstudio.com.ge

Tanamdeboba	gvari	xelmowera
direqtori	k. TevdoraZe	
arqiteqtori	b. margvelani	
Seasrula	g. revaziSvili	
masStabi	1:100	formati
Tbilisi 2014 w.	furclebi / furceli	A-3

IV sarTuli gegma

+9.90 niSnuze

gaTboba-kondicirebis agregatebis ganTavsebis adgili

gaTboba-kondicirebis agregatebis ganTavsebis adgili

ganaSenianebis regulirebis xazi

19 56,1 m²

20 54,3 m²

18 55,5 m²

17 52,0 m²

16 62,0 m²

32,2 m²

3,4 m²

3,4 m²

3,2 m²

2,0 m²

6,3 m²

1,4 m²

sarTulis samSeneblo farTi --- 340.7m²

sacxovrebeli farTi --- 279.9m²

sazafxulo farTi --- 19.6m²

sadarbazos kibis ujredi --- 32.2m²

q. Tbilisi

sofeli diRomi (s.k. 01.72.14.038.829)

proeqtis saxelwodeba

mravalbiniani sacxovrebeli saxli

pirobiTi niSnebi

nakveTis sazRvari

+3.60 arqiteqturuli niSnuli

+3,00 arqiteqturuli niSnuli

eqsplikacia

New Line studio ARCHITECTS

g. Tbilisi mayaSvilis #6

tel: 2 983398

el.fosta:contact@nlstudio.com.ge

www.nlstudio.com.ge

Tanamdeboba	gvari		xelmowera
direqtori	k. Tevdoraze		
arqiteqtori	b. margvelani		
Seasrula	g. revaziSvili		
masStabi	1:100		formati
Tbilisi 2014 w.	furclebi	furceli	A-3

V sarTuli s gegma

+13.20 niSnuze

gaTboba-kondicirebis agregatebis ganTavsebis adgili

gaTboba-kondicirebis agregatebis ganTavsebis adgili

ganaSenianebis regulirebis xazi

23 56,1 m²

25 54,3 m²

23 55,5 m²

22 52,0 m²

21 62,0 m²

32,2 m²

3,4 m²

3,4 m²

3,2 m²

2,0 m²

6,3 m²

1,4 m²

sarTuli samSeneblo farTi	--- 340.7m²
sacxovrebeli farTi	--- 279.9m²
sazafxulo farTi	--- 19.6m²
sadarbazos kibis ujredi	--- 32.2m²

q. Tbilisi

sofeli diRomi (s.k. 01.72.14.038.829)

proeqtis saxelwodeba

mravalbiniani sacxovrebeli saxli

pirobiTi niSnebi

nakveTis sazRvari

+3.60 arqiteqturuli niSnuli

+3,00 arqiteqturuli niSnuli

eqsplikacia

New Line studio ARCHITECTS

q. Tbilisi mayaSvilis #6

tel: 2 983398

el.fosta:contact@nlstudio.com.ge

www.nlstudio.com.ge

Tanamdeboba	gvari	xelmowera
direqtori	k. TevdoraZe	
arqiteqtori	b. margvelani	
Seasrula	g. revaziSvili	
masStabi	1:100	formati
	furclebi / furceli	
Tbilisi 2014 w.		A-3

VI sarTuli gegma

+16.50 niSnuze

gaTboba-kondicirebis agregatebis ganTavsebis adgili

gaTboba-kondicirebis agregatebis ganTavsebis adgili

ganaSenianebis regulirebis xazi

sarTulis samSeneblo farTi	--- 340.7m²
sacxovrebeli farTi	--- 279.9m²
sazafxulo farTi	--- 19.6m²
sadarbazos kibis ujredi	--- 32.2m²

q. Tbilisi

sofeli diRomi (s.k. 01.72.14.038.829)

proeqtis saxelwodeba

mravalbiniani sacxovrebeli saxli

pirobiTi niSnebi

nakveTis sazRvari

+3.60 arqiteqturuli niSnuli

+3,00 arqiteqturuli niSnuli

eqsplikacia

New Line studio ARCHITECTS

g. Tbilisi mayaSvilis #6

tel: 2 983398

el.fosta:contact@nlstudio.com.ge

www.nlstudio.com.ge

Tanamdeboba	gvari	xelmowera
direqtori	k. TevdoraZe	
arqiteqtori	b. margvelani	
Seasrula	g. revaziSvili	
masStabi	1:100	formati
Tbilisi 2014 w.	furclebi / furceli	A-3

VII sarTuli gegma

+19.80 niSnuze

gaTboba-kondicirebis agregatebis ganTavsebis adgili

gaTboba-kondicirebis agregatebis ganTavsebis adgili

ganaSenianebis regulirebis xazi

3,4 m²
3,4 m²
3,2 m²
30 54,3 m²
29 56,1 m²
28 55,5 m²
32,2 m²
2,0 m²
26 62,0 m²
27 52,0 m²
6,3 m²
1,4 m²

sarTulis samSeneblo farTi	--- 340.7m²
sacxovrebeli farTi	--- 279.9m²
sazafxulo farTi	--- 19.6m²
sadarbazos kibis ujredi	--- 32.2m²

q. Tbilisi

sofeli diRomi (s.k. 01.72.14.038.829)

proeqtis saxelwodeba

mravalbiniani sacxovrebeli saxli

pirobiTi niSnebi

nakveTis sazRvari

+3.60 arqiteqturuli niSnuli

+3,00 arqiteqturuli niSnuli

eqsplikacia

New Line studio ARCHITECTS

q. Tbilisi mayaSvilis #6

tel: 2 983398

el.fosta:contact@nlstudio.com.ge

www.nlstudio.com.ge

Tanamdeboba	gvari	xelmowera
direqtori	k. TevdoraZe	
arqiteqtori	b. margveliani	
Seasrula	g. revaziSvili	
masStabi	1:100	formati
Tbilisi 2014 w.	furclebi / furceli	A-3

gadaxurvis gegma

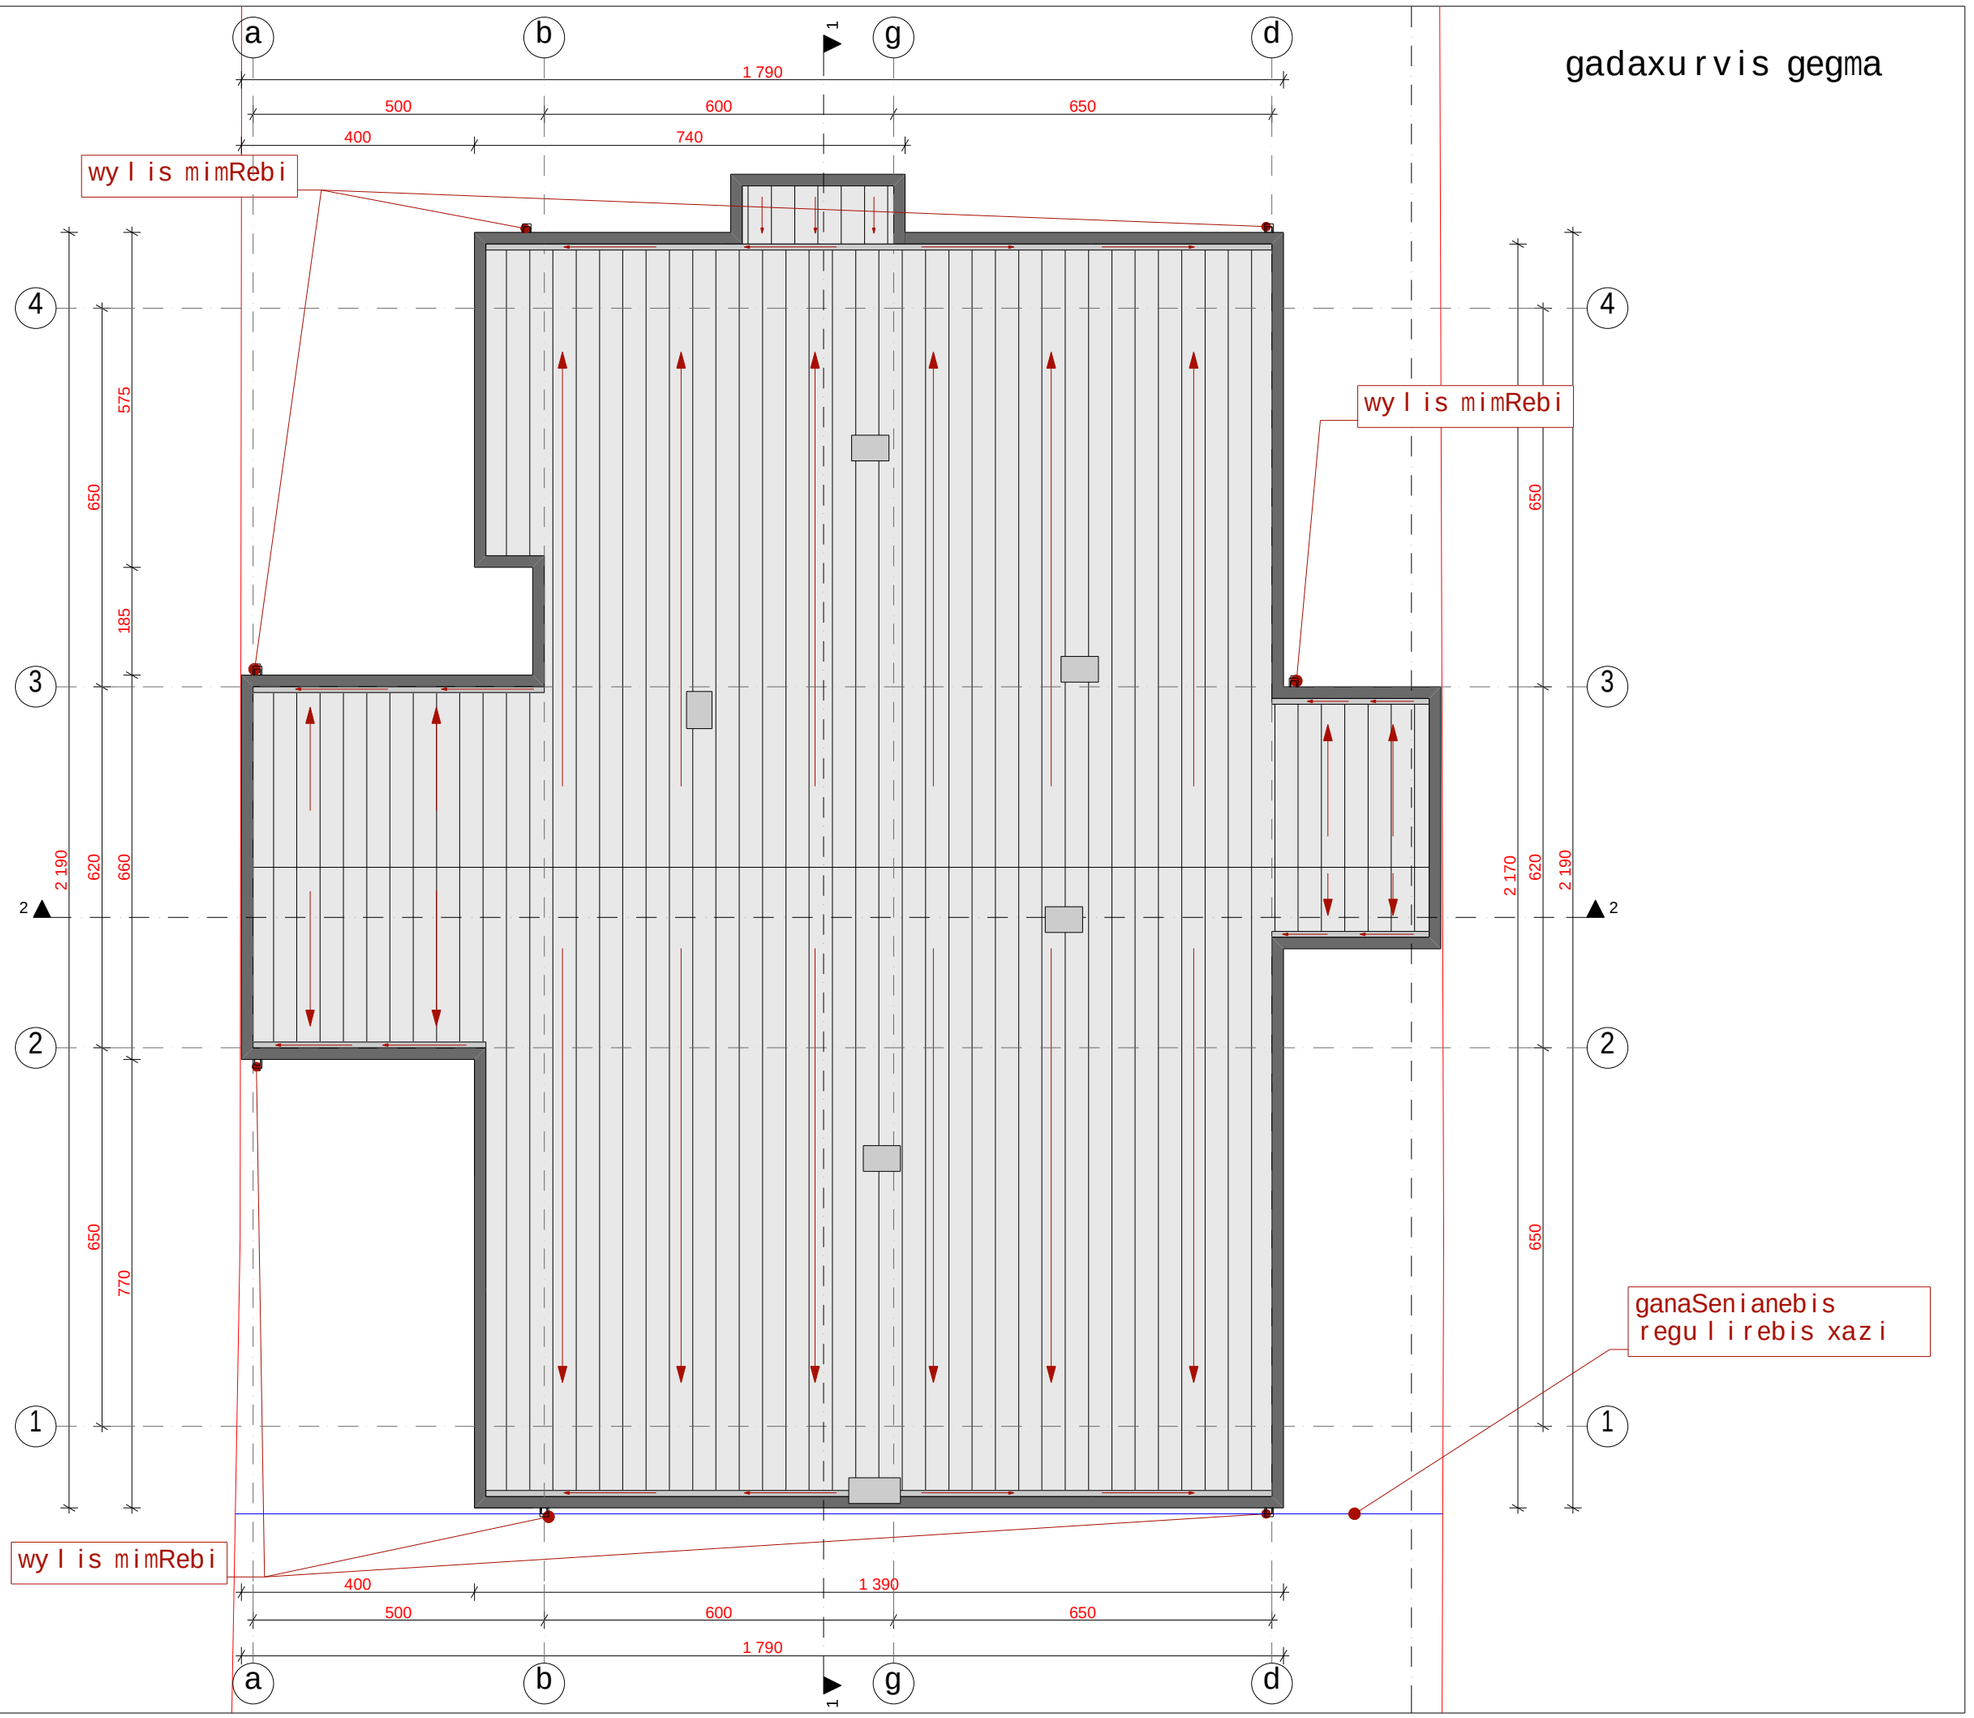

q. Tbilisi

sofeli diRomi (s.k. 01.72.14.038.829)

proeqtis saxelwodeba

mravalbiniani sacxovrebeli saxli

pirobiTi niSnebi

nakveTis sazRvari

+3.60 arqiteqturuli niSnuli

+3,00 arqiteqturuli niSnuli

eqsplikacia

New Line studio ARCHITECTS

g. Tbilisi mayaSvilis #6

tel: 2 983398

el.fosta:contact@nlstudio.com.ge

www.nlstudio.com.ge

Tanamdeboba	gvari	xelmowera
direqtori	k. Tevdoraze	
arqiteqtori	b. margvelani	
Seasrula	g. revaziSvili	
masStabi	1:100	formati
Tbilisi 2014 w.	furclebi / furceli	A-3