sardafis sarTulis gegma
-2.90 niSnulze

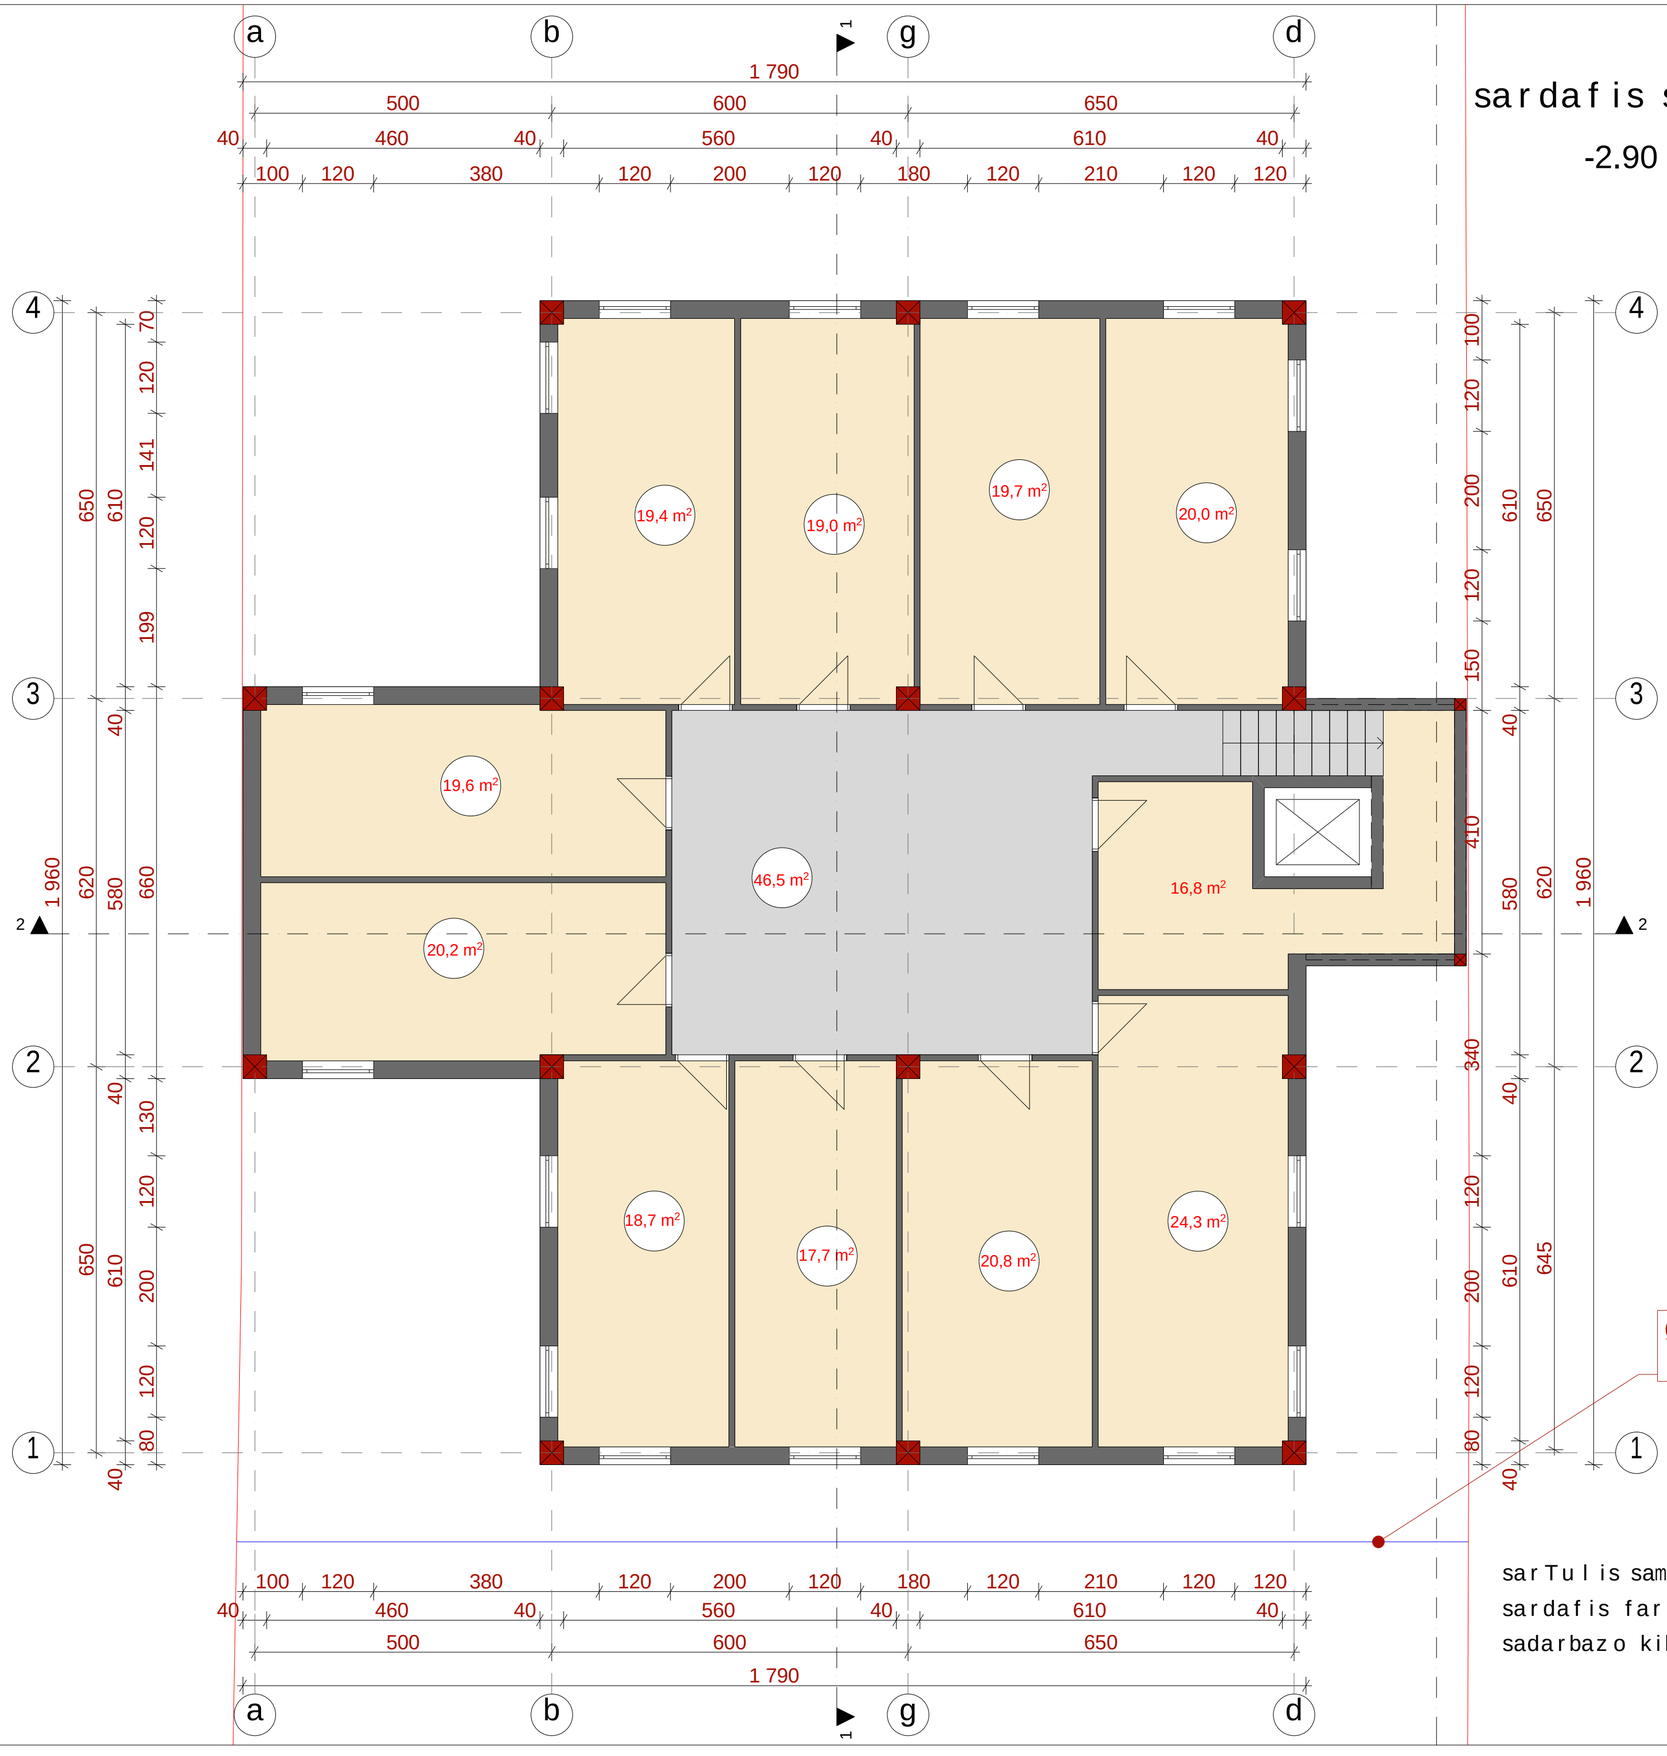

ganaSenianebis regulirebis xazi

sarTulis samSeneblo farTi	--- 298.0m²
sardafis farTi	--- 216.1m²
sadarbazo kibis ujredi	--- 46.5m²

q. Tbilisi

sofeli diRomi (s.k. 01.72.14.038.829)

proeqtis saxelwodeba

mravalbiniani sacxovrebeli saxli

pirobiTi niSnebi

nakveTis sazRvari

+3.60 arqiteqturuli niSnuli

+3,00 arqiteqturuli niSnuli

eqsplikacia

New Line studio ARCHITECTS

q. Tbilisi mayaSvilis #6

tel: 2 983398

el.fosta:contact@nlstudio.com.ge

www.nlstudio.com.ge

Tanamdeboba	gvari	xelmowera
direqtori	k. TevdoraZe	
arqiteqtori	b. margvelani	
Seasrula	g. revaziSvili	
masStabi	1:100	formati
Tbilisi 2014 w.	furclebi / furceli	A-3

I sarTul is gegma

±0.00 niSnul ze

gaTboba-kondicirebis agregatebis ganTavsebis adgil i

liftSi Sesasvleli ±0,00 niSnul ze

liftSi Sesasvleli -1.50 niSnul ze

gaTboba-kondicirebis agregatebis ganTavsebis adgil i

ganaSenianebis regul irebis xazi

sarTul is samSenebl o farTi	---	333.3m²
sacxovrebel i farTi	---	272.9m²
sazafxul o farTi	---	27.0m²
sadarbazo kibis ujredi	---	32.2m²

q. Tbil isi

sofel i diRomi (s.k. 01.72.14.038.829)

proeqtis saxel wodeba

mravalbiniani sacxovrebel i saxl i

pirobiTi niSnebi

nakveTis sazRvari

+3.60 arqiteqturul i niSnul i

+3,00 arqiteqturul i niSnul i

eqspl ikacia

New Line studio ARCHITECTS

q. Tbil isi mayaSvil is #6

tel: 2 983398

el.fosta:contact@nlstudio.com.ge

www.nlstudio.com.ge

Tanamdeboba	gvari	xel mowera
direqtori	k. TevdoraZe	
arqiteqtori	b. margvel ani	
Seasrul a	g. revaziSvil i	
masStabi	1:100	formati
Tbil isi 2014 w.	furclebi / furceli	A-3

II sarTuli gegma

+3.30 niSnuze

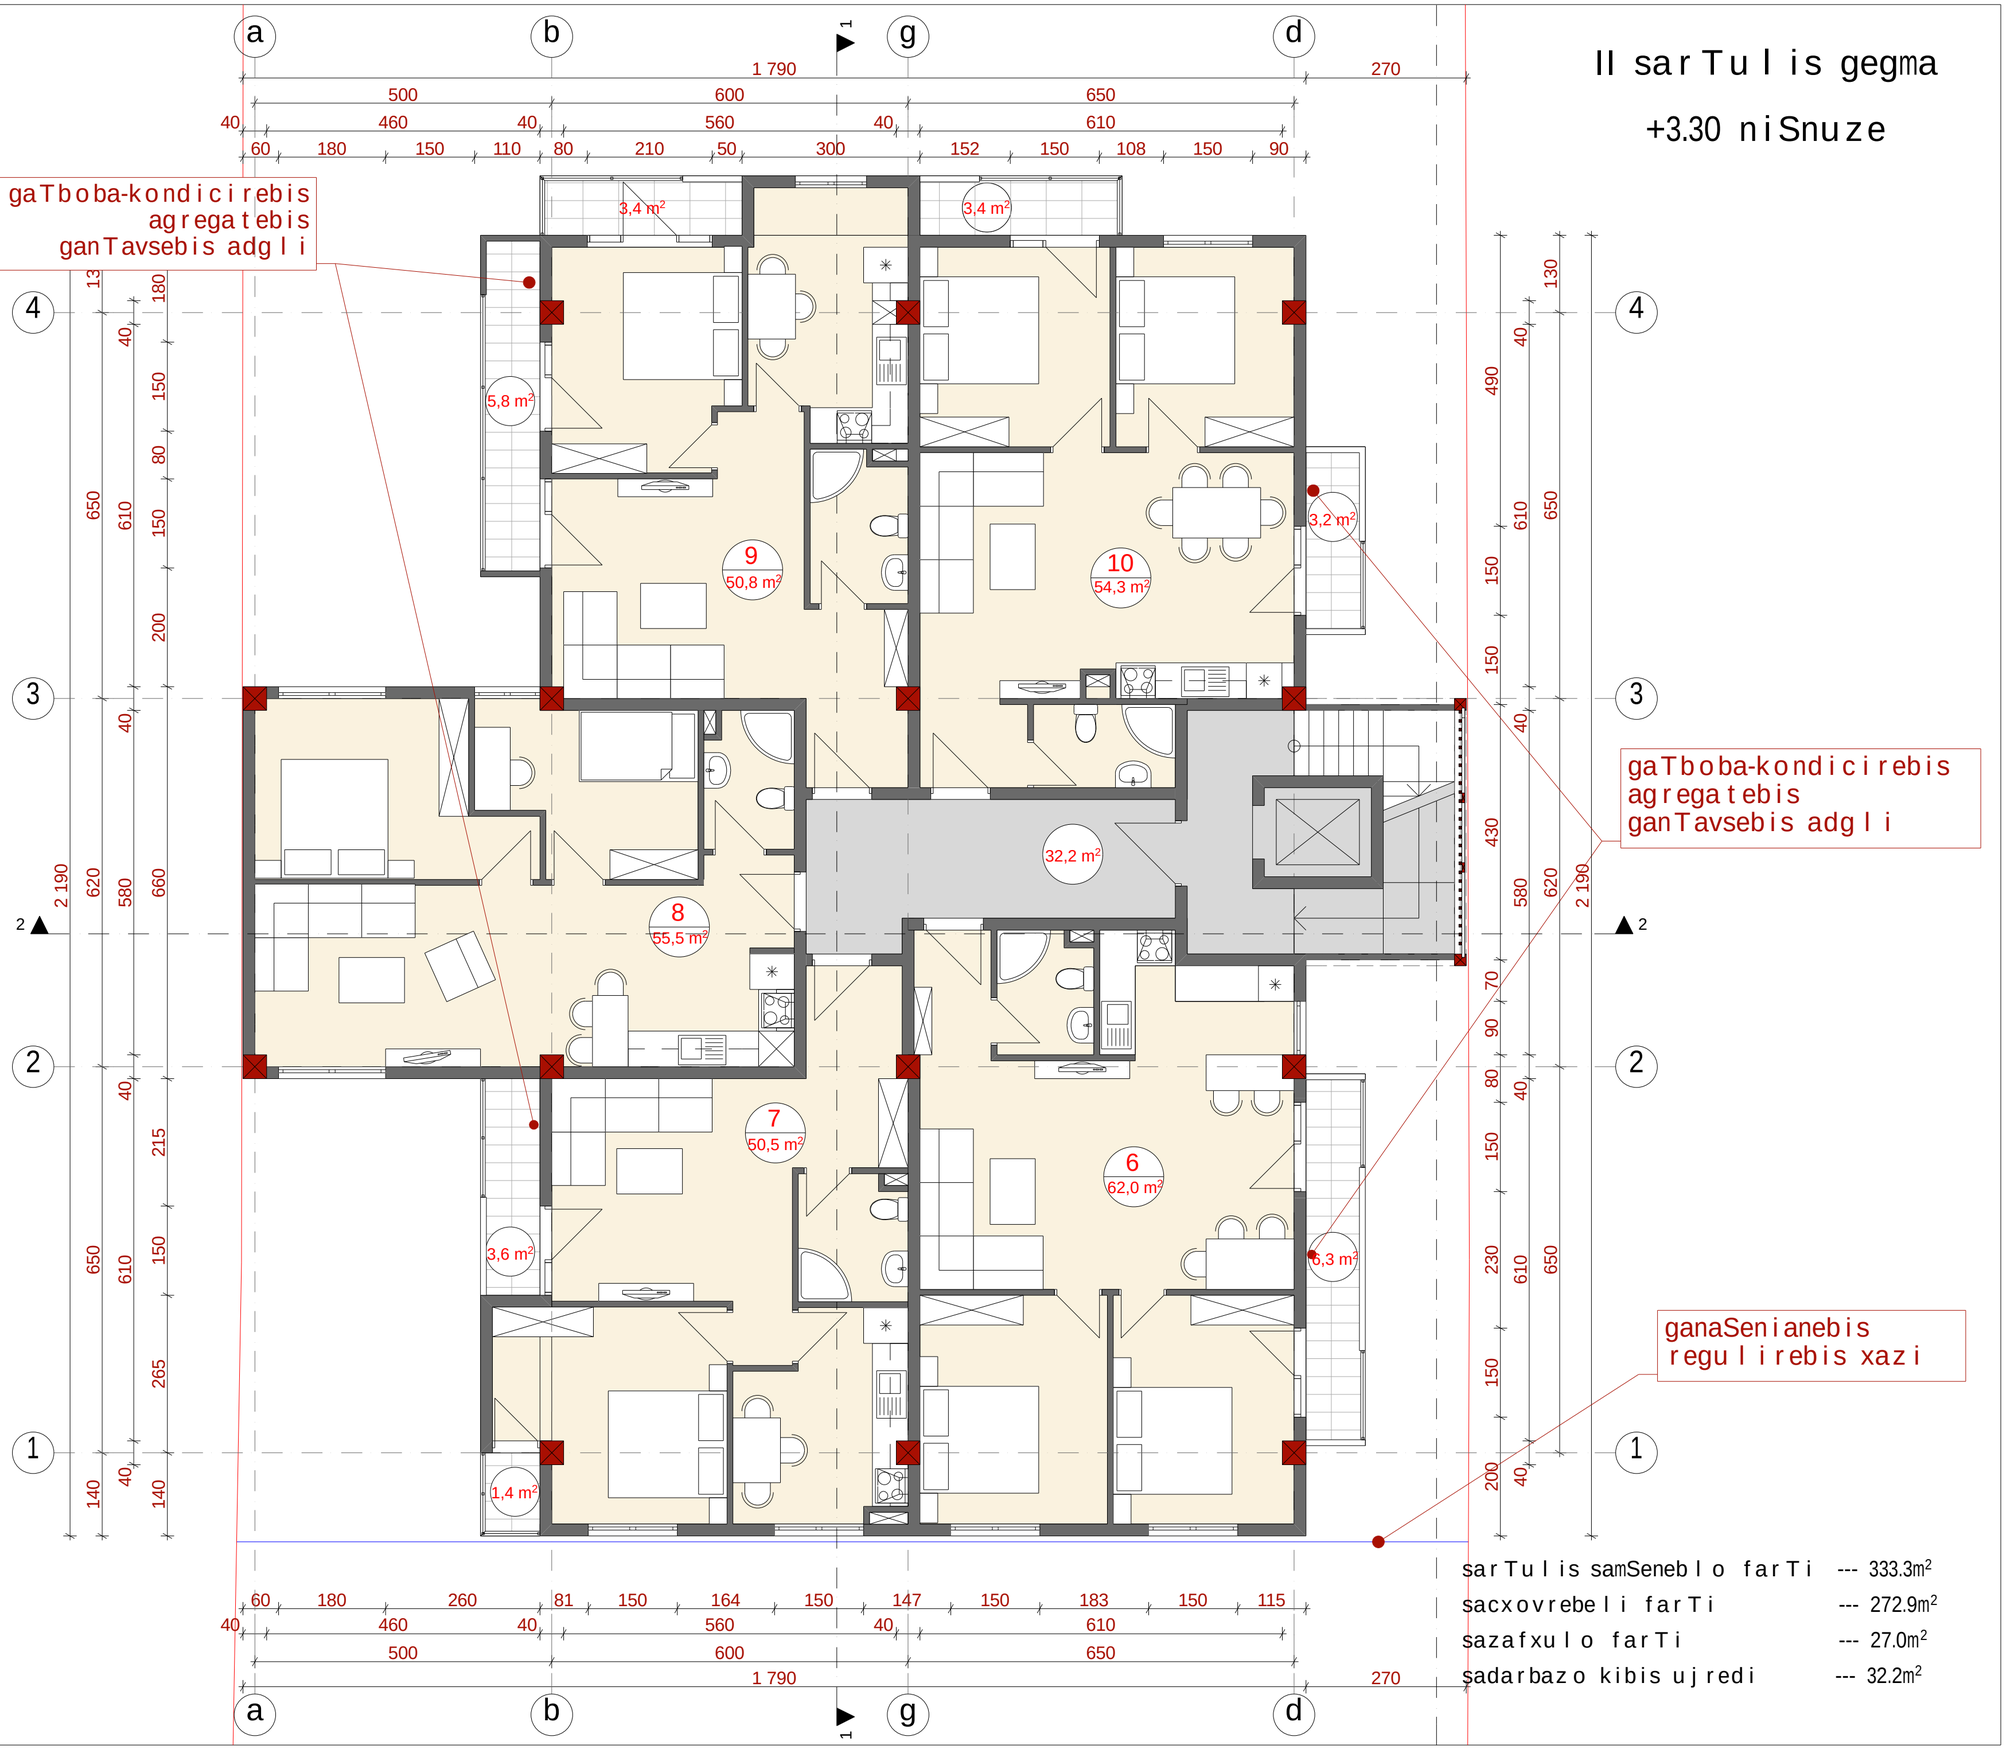

q. Tbilisi

sofeli diRomi (s.k. 01.72.14.038.829)

proeqtis saxelwodeba

mravalbiniani sacxovrebeli saxli

pirobiTi niSnebi

nakveTis sazRvari

+3.60 arqiteqturuli niSnuli

+3,00 arqiteqturuli niSnuli

eqsplikacia

New Line studio ARCHITECTS

q. Tbilisi mayaSvilis #6

tel: 2 983398

el.fosta:contact@nlstudio.com.ge

www.nlstudio.com.ge

Tanamdeboba	gvari	xelmowera
direqtori	k. TevdoraZe	
arqiteqtori	b. margveLani	
Seasrula	g. revaziSvili	
masStabi	1:100	formati
Tbilisi 2014 w.	furclebi / furceli	A-3

III sarTuli gegma

+6.60 niSnuze

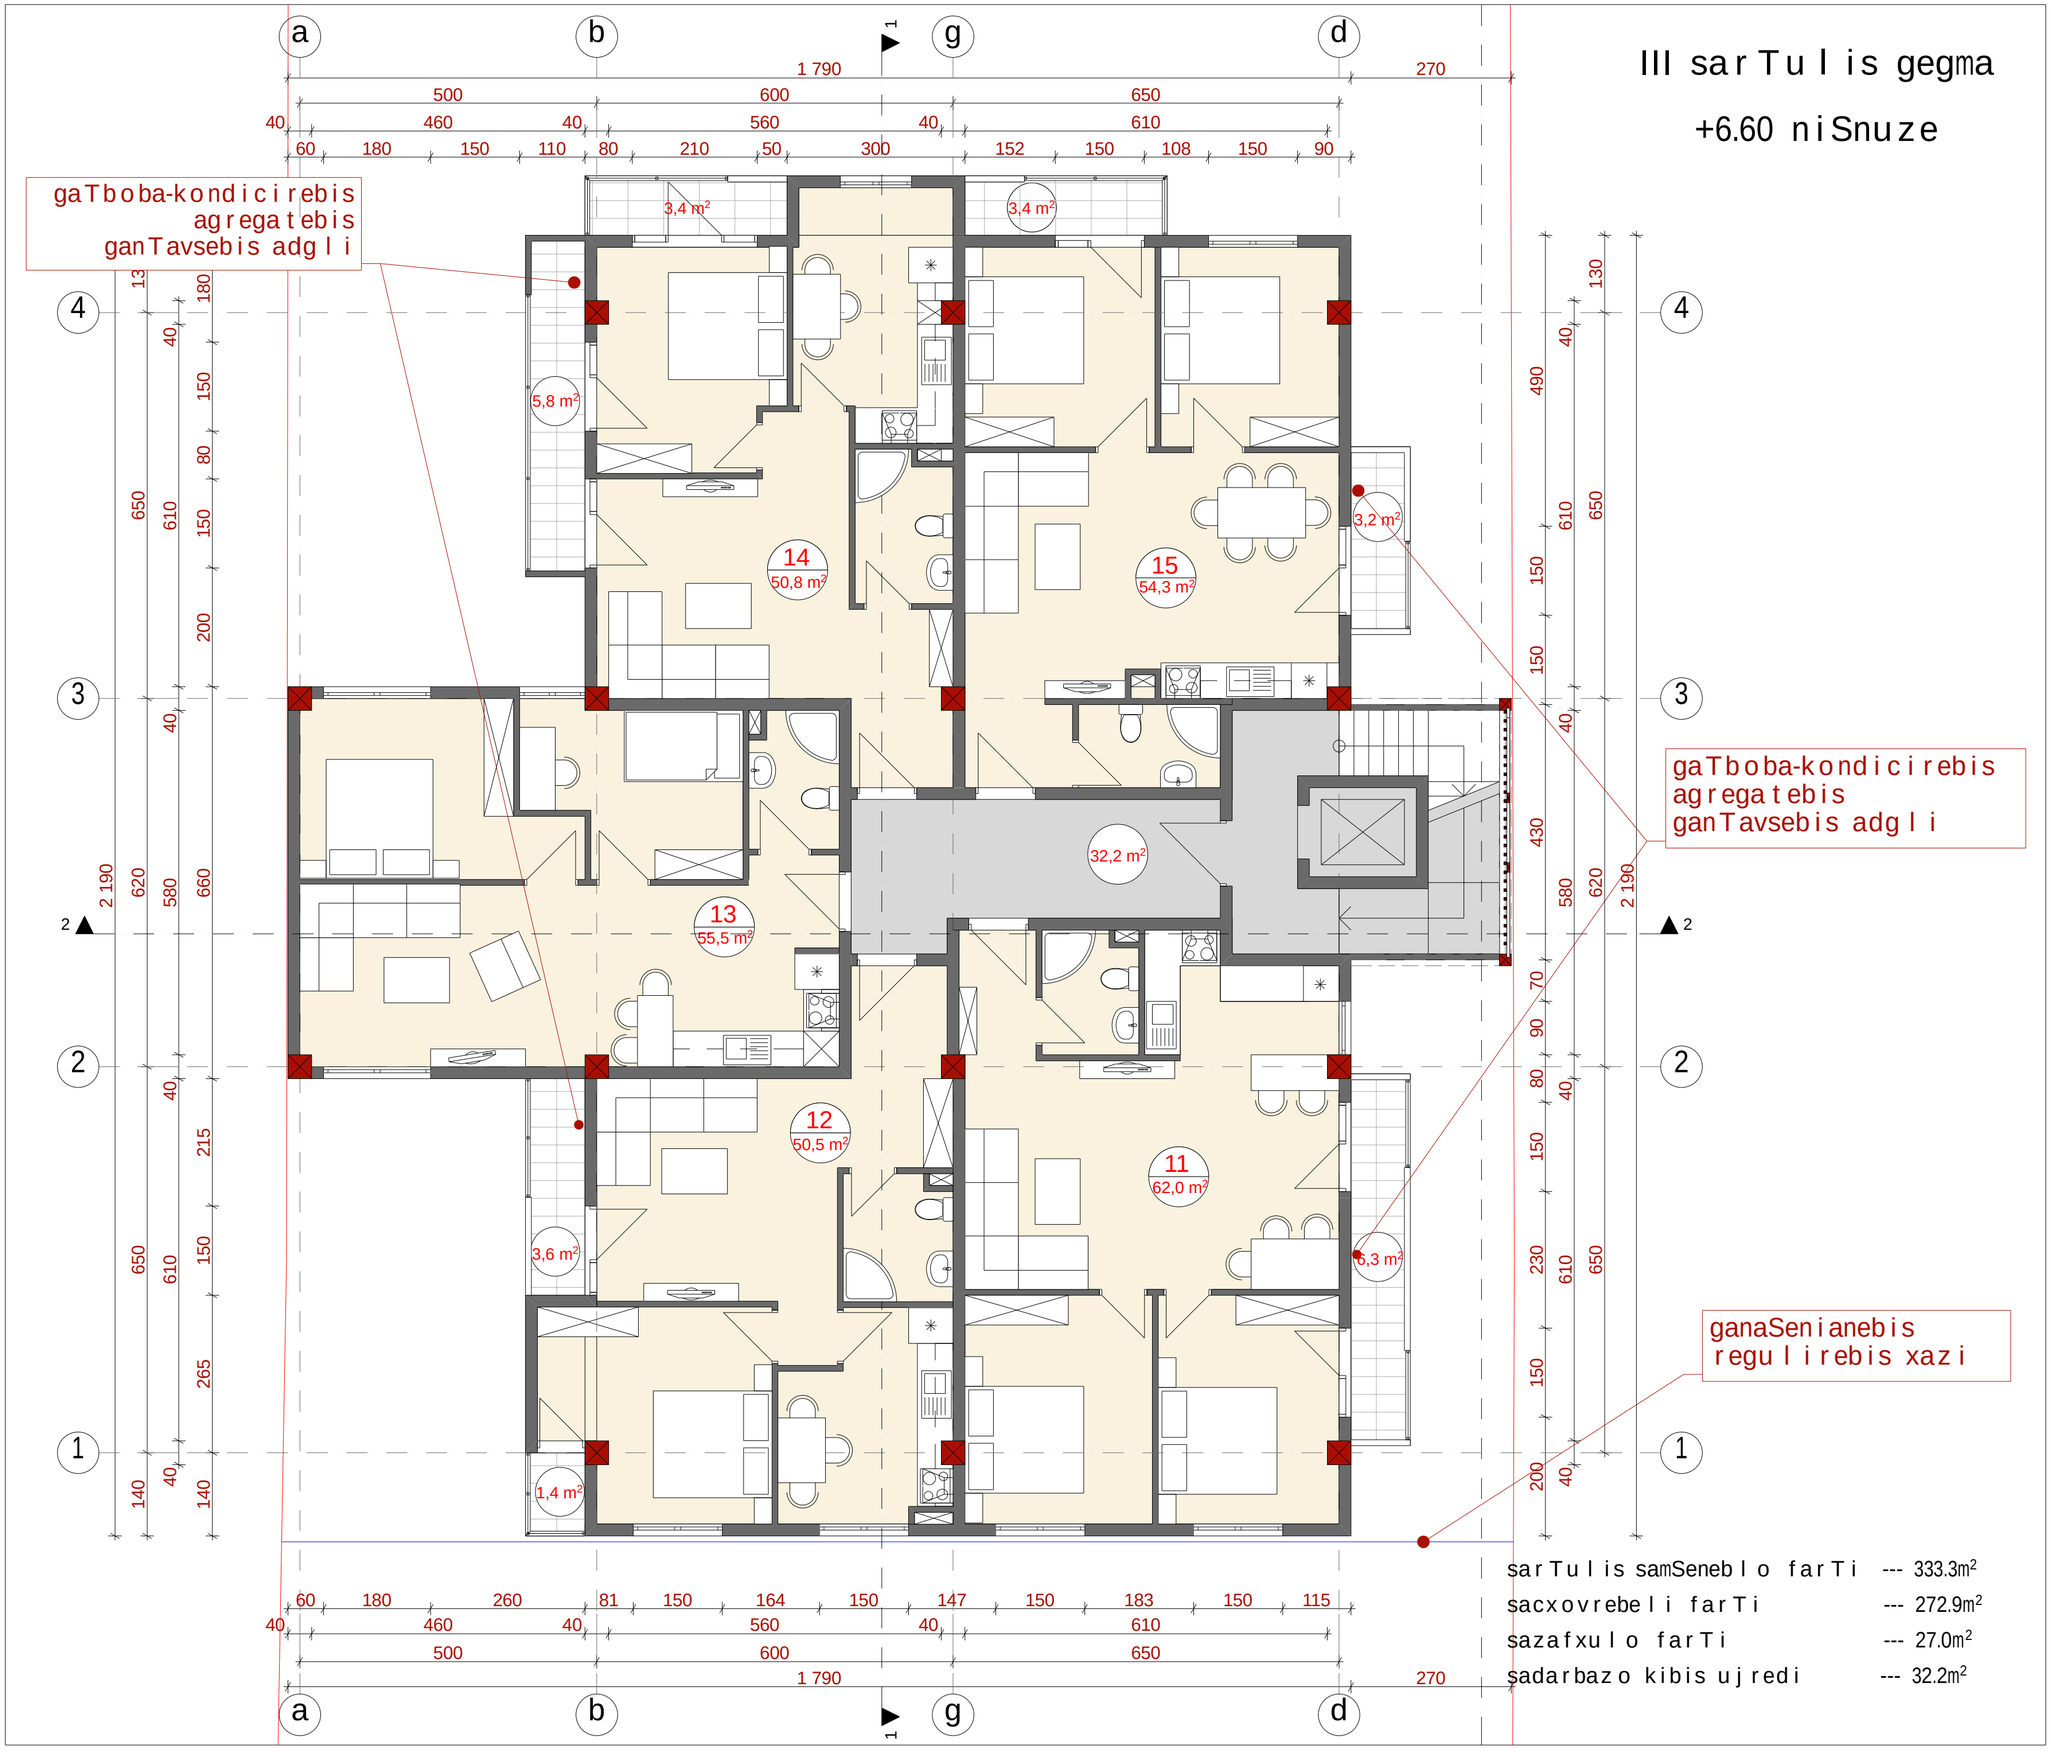

sarTulis samSeneblo farTi	--- 333.3m²
sacxovrebeli farTi	--- 272.9m²
sazafxulo farTi	--- 27.0m²
sadarbazo kibis ujredi	--- 32.2m²

q. Tbilisi

sofeli diRomi (s.k. 01.72.14.038.829)

proeqtis saxelwodeba

mravalbiniani sacxovrebeli saxli

pirobiTi niSnebi

nakveTis sazRvari

+3.60 arqiteqturuli niSnuli

+3,00 arqiteqturuli niSnuli

eqsplikacia

q. Tbilisi mayaSvilis #6

tel: 2 983398

el.fosta:contact@nlstudio.com.ge

www.nlstudio.com.ge

Tanamdeboba	gvari	xelmowera
direqtori	k. TevdoraZe	
arqiteqtori	b. margveLani	
Seasrula	g. revaziSvili	
masStabi	1:100	formati
Tbilisi 2014 w.	furclebi / furceli	A-3

IV sarTuli gegma

+9.90 niSnuze

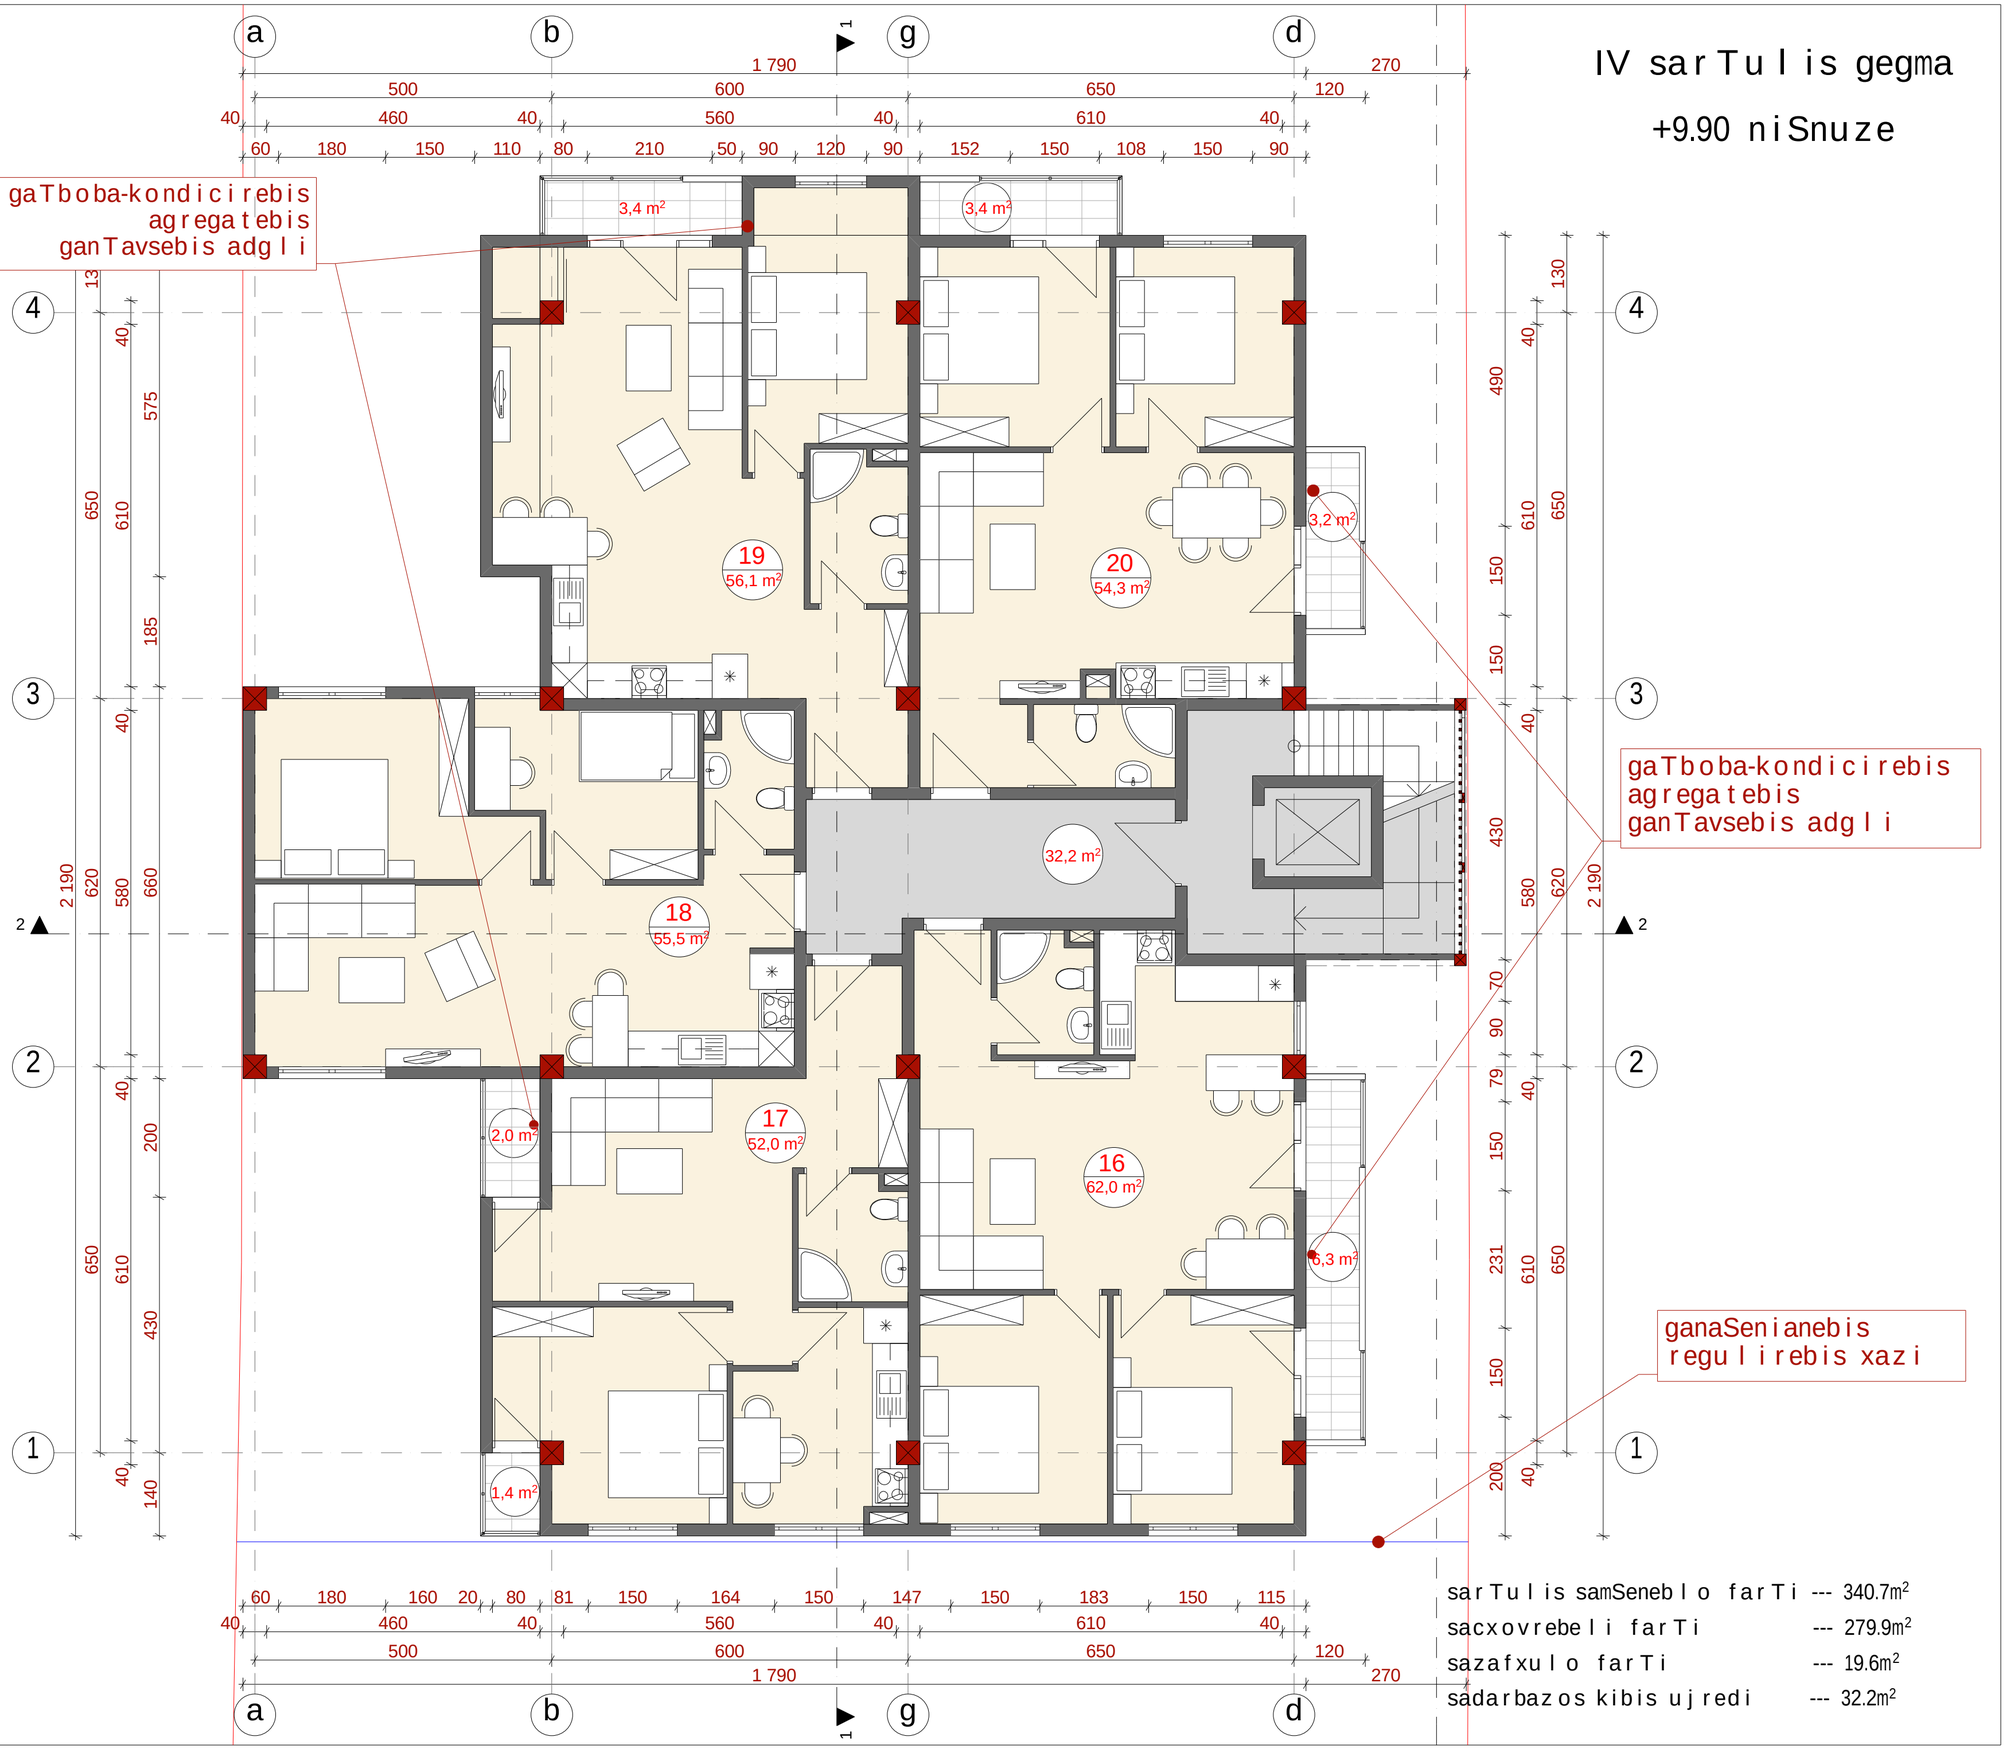

sarTulis samSeneblo farTi	--- 340.7m²
sacxovrebeli farTi	--- 279.9m²
sazafxulo farTi	--- 19.6m²
sadarbazos kibis ujredi	--- 32.2m²

q. Tbilisi

sofeli diRomi (s.k. 01.72.14.038.829)

proeqtis saxelwodeba

mravalbiniani sacxovrebeli saxli

pirobiTi niSnebi

nakveTis sazRvari

+3.60 arqiteqturuli niSnuli

+3,00 arqiteqturuli niSnuli

eqsplikacia

New Line studio ARCHITECTS

q. Tbilisi mayaSvilis #6

tel: 2 983398

el.fosta:contact@nlstudio.com.ge

www.nlstudio.com.ge

Tanamdeboba	gvari	xelmowera
direqtori	k. TevdoraZe	
arqiteqtori	b. margveliani	
Seasrula	g. revaziSvili	
masStabi	1:100	formati
Tbilisi 2014 w.	furclebi / furceli	A-3

V sarTul is gegma

+13.20 niSnuze

gaTboba-kondicirebis agregatebis ganTavsebis adgil i

gaTboba-kondicirebis agregatebis ganTavsebis adgil i

ganaSenianebis regul irebis xazi

| | | |

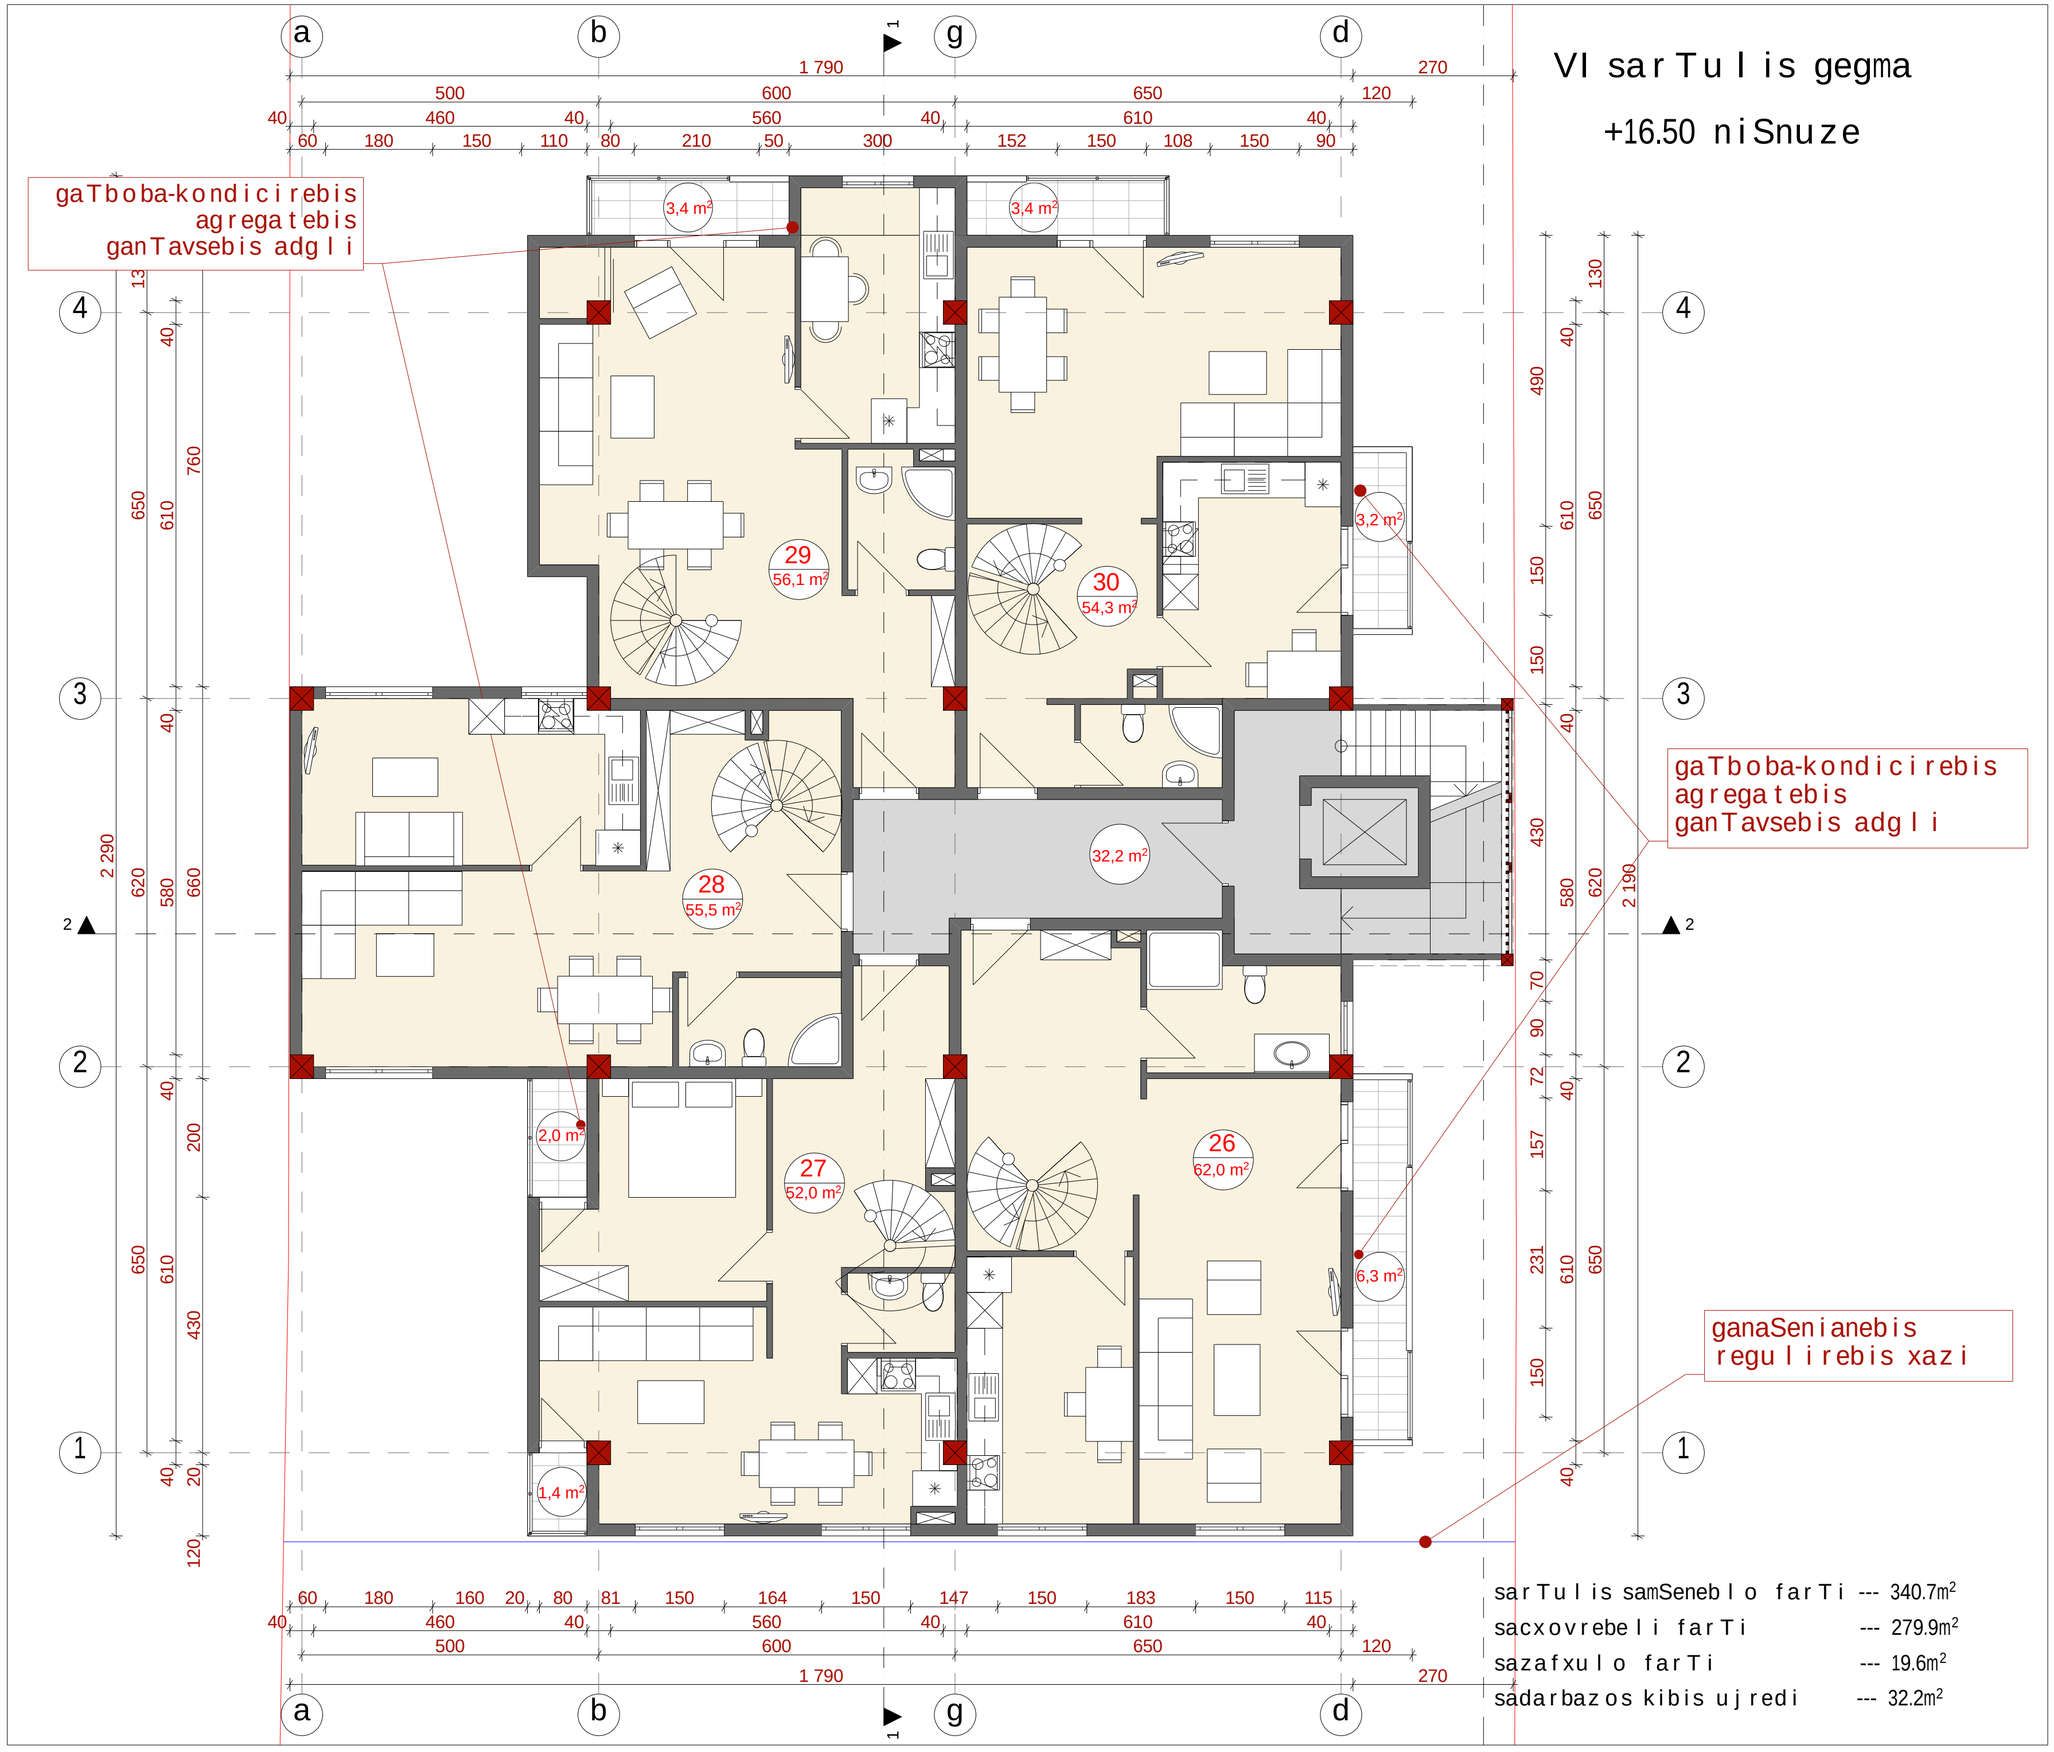

sarTulis samSeneblo farTi --- 340.7m²
sacxovrebeli farTi --- 279.9m²
sazafxulo farTi --- 19.6m²
sadarbazos kibis ujredi --- 32.2m²

q. Tbilisi

sofeli diRomi (s.k. 01.72.14.038.829)

proeqtis saxelwodeba

mravalbiniani sacxovrebeli saxli

pirobiTi niSnebi

nakveTis sazRvari

+3.60 arqiteqturuli niSnuli

+3,00 arqiteqturuli niSnuli

eqsplikacia

New Line studio ARCHITECTS

q. Tbilisi mayaSvilis #6

tel: 2 983398

el.fosta:contact@nlstudio.com.ge

www.nlstudio.com.ge

Tanamdeboba	gvari		xelmowera
direqtori	k. TevdoraZe		
arqiteqtori	b. margvelani		
Seasrula	g. revaziSvili		
masStabi	1:100		formati
Tbilisi 2014 w.	furclebi	furceli	A-3

VII sarTuli gegma

+19.80 niSnuze

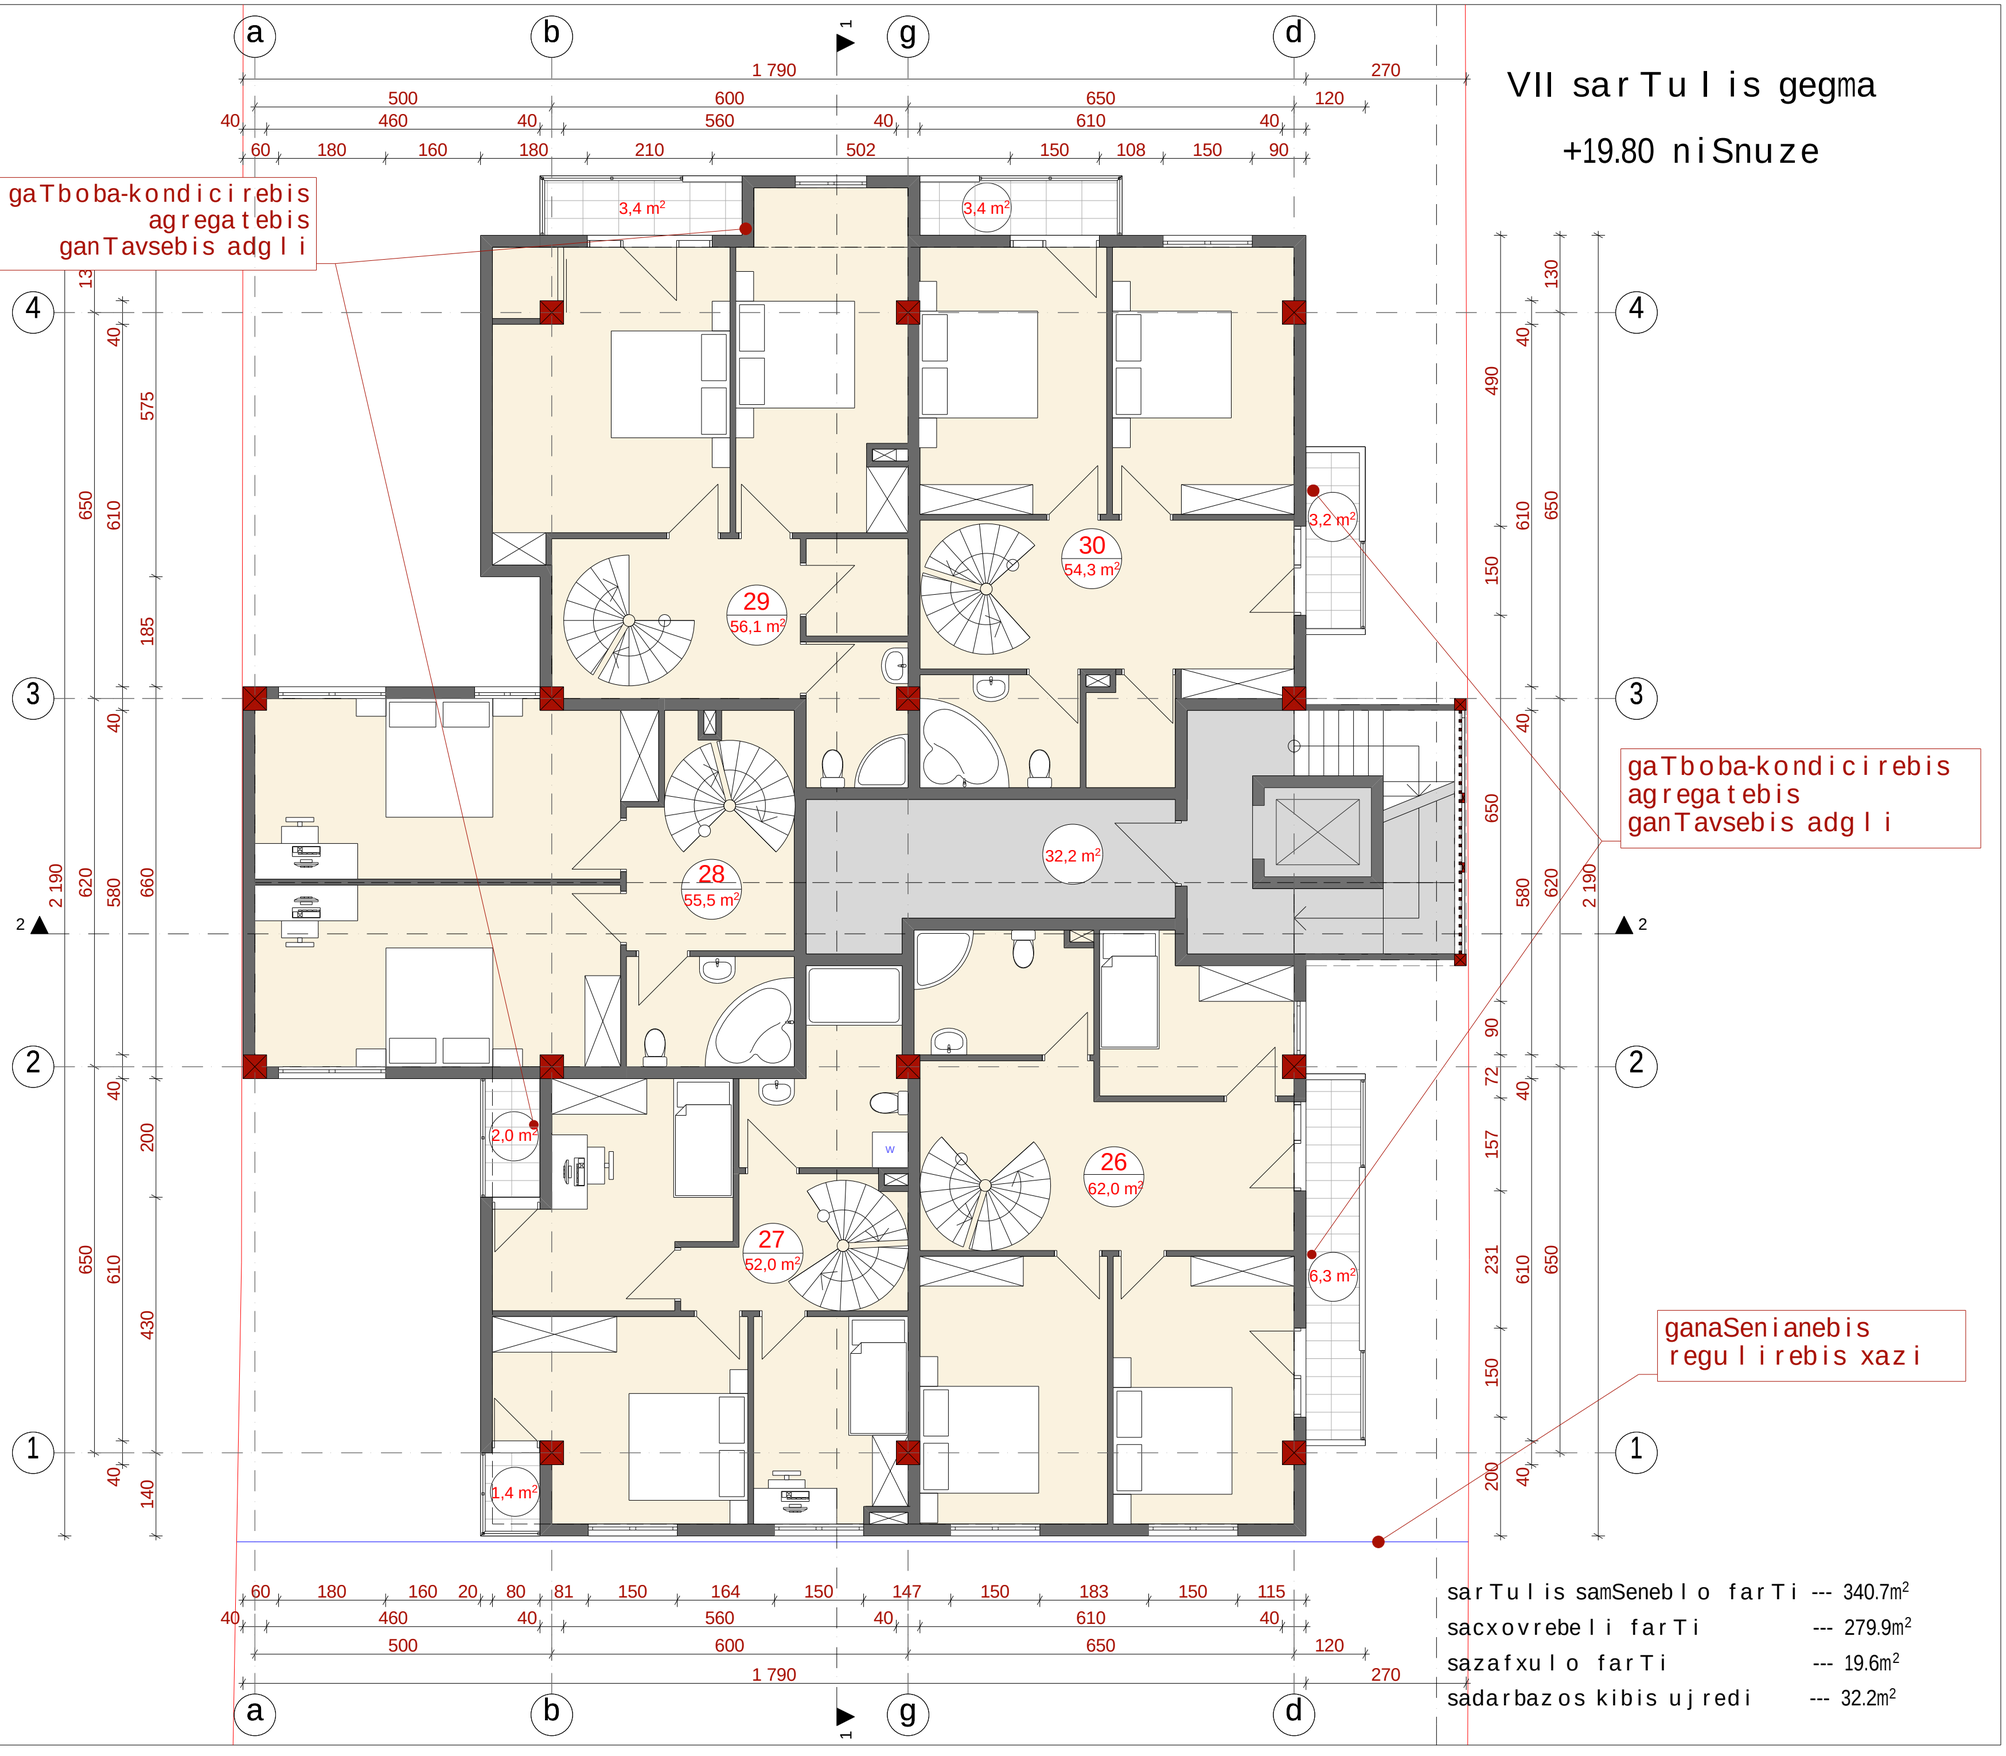

sarTulis samSeneblo farTi	--- 340.7m²
sacxovrebeli farTi	--- 279.9m²
sazafxulo farTi	--- 19.6m²
sadarbazos kibis ujredi	--- 32.2m²

q. Tbilisi

sofeli diRomi (s.k. 01.72.14.038.829)

proeqtis saxelwodeba

mravalbiniani sacxovrebeli saxli

pirobiTi niSnebi

nakveTis sazRvari

+3.60 arqiteqturuli niSnuli

+3,00 arqiteqturuli niSnuli

eqsplikacia

New Line studio ARCHITECTS

q. Tbilisi mayaSvilis #6

tel: 2 983398

el.fosta:contact@nlstudio.com.ge

www.nlstudio.com.ge

Tanamdeboba	gvari	xelmowera
direqtori	k. Tevdoraze	
arqiteqtori	b. margvelani	
Seasrula	g. revaziSvili	
masStabi	1:100	formati
Tbilisi 2014 w.	furclebi / furceli	A-3

gadaxurvis gegma

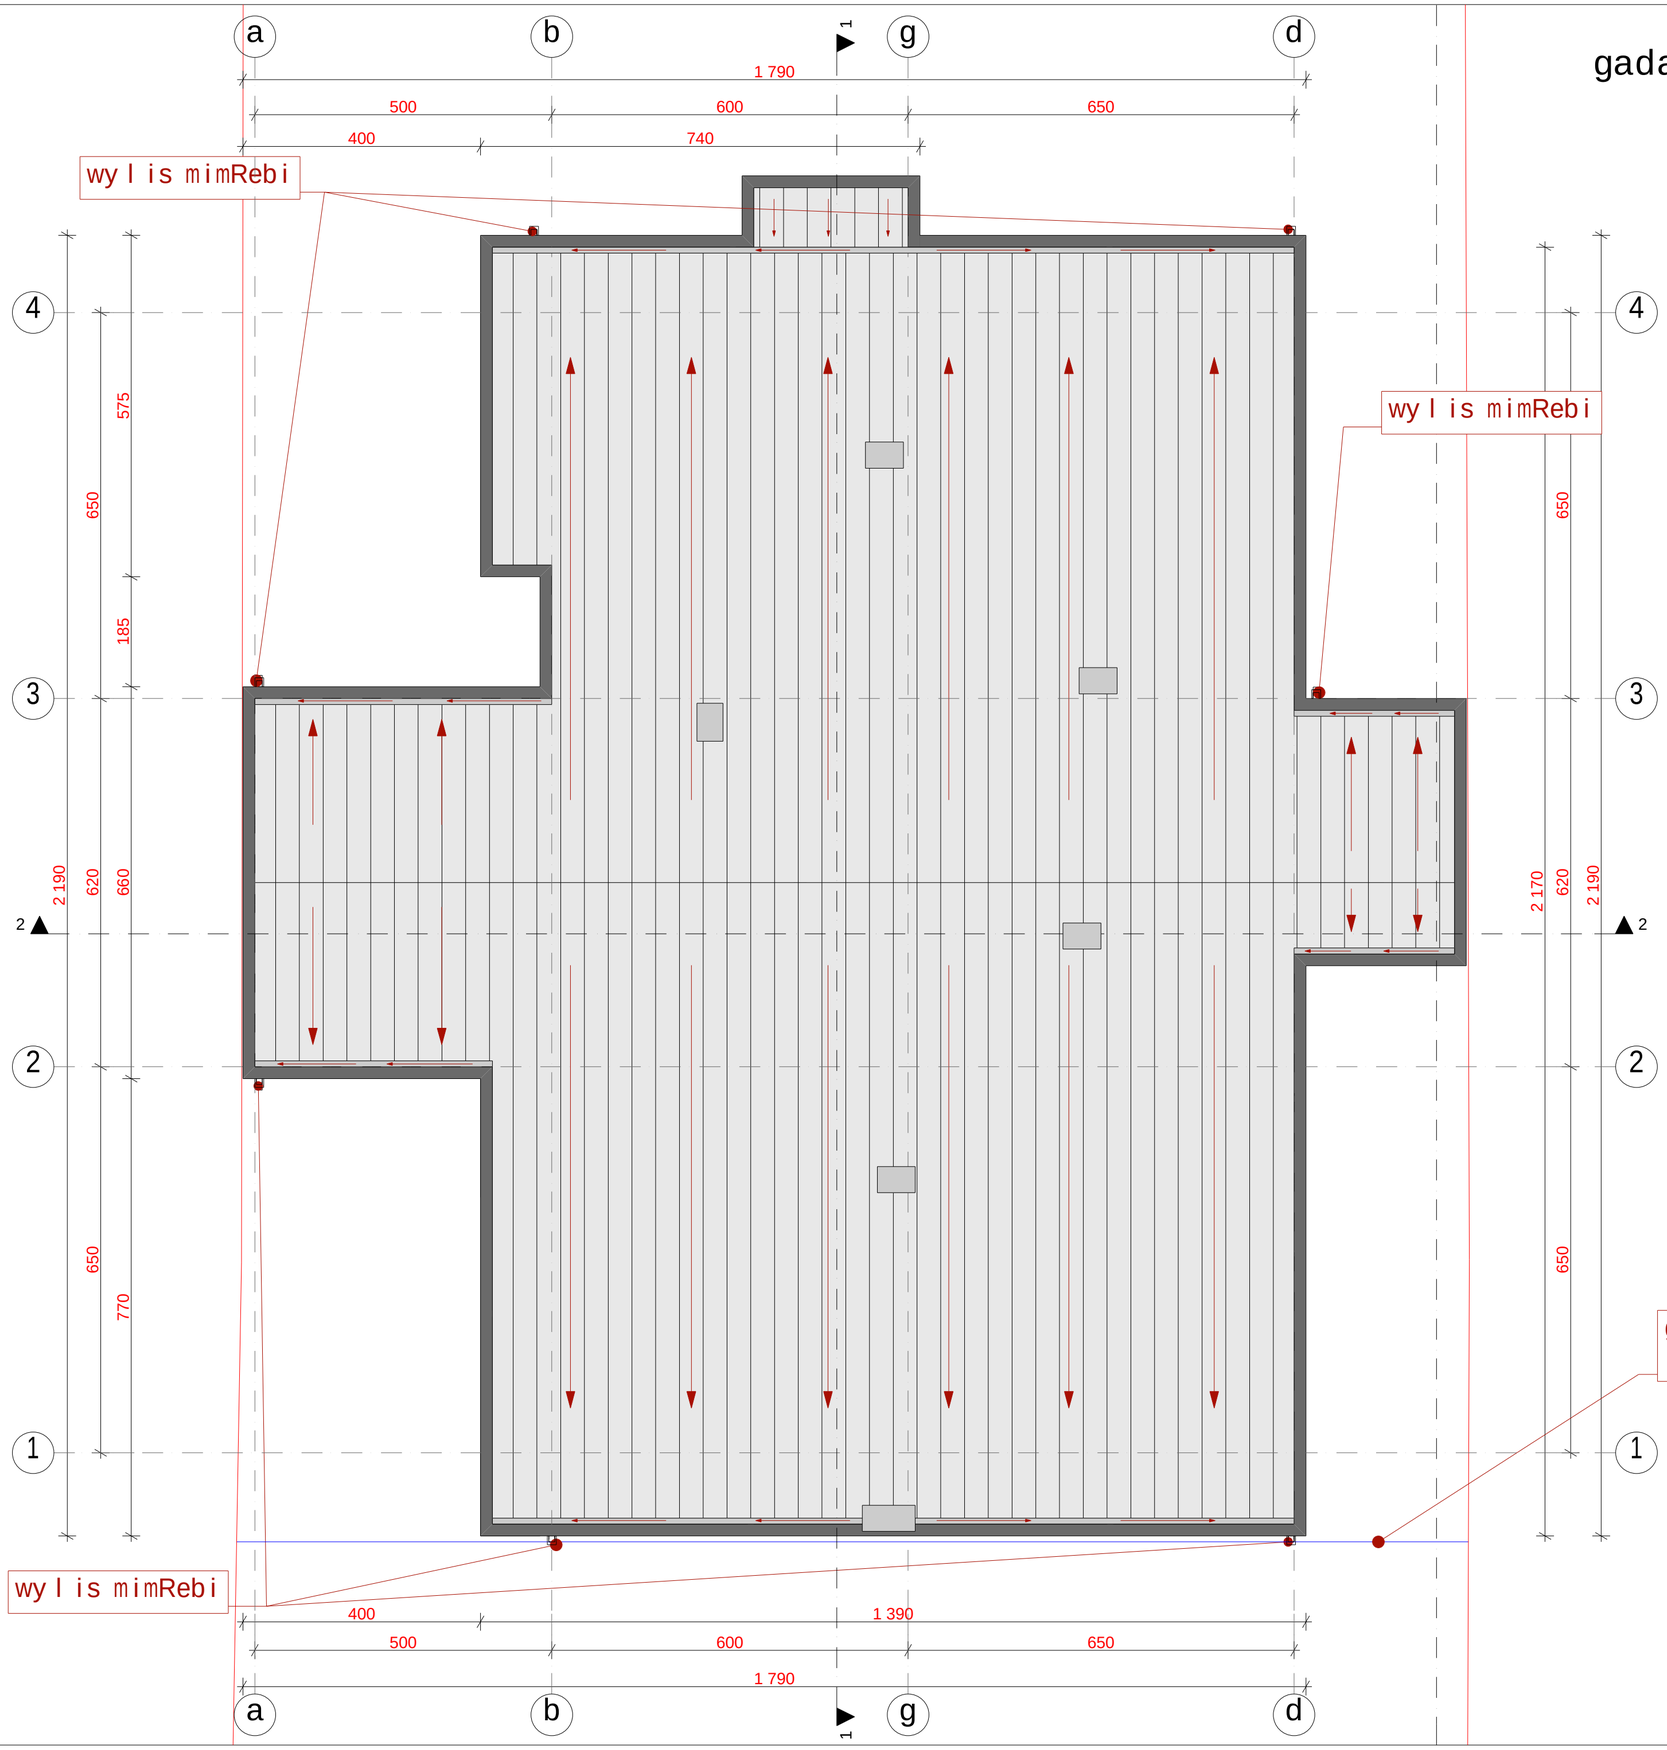

q. Tbilisi

sofeli diRomi (s.k. 01.72.14.038.829)

proeqtis saxelwodeba

mravalbiniani sacxovrebeli saxli

pirobiTi niSnebi

nakveTis sazRvari

+3.60 arqiteqturuli niSnuli

+3,00 arqiteqturuli niSnuli

eqsplikacia

New Line studio ARCHITECTS

q. Tbilisi mayaSvilis #6

tel: 2 983398

el.fosta:contact@nlstudio.com.ge

www.nlstudio.com.ge

Tanamdeboba	gvari	xelmowera
direqtori	k. TevdoraZe	
arqiteqtori	b. margvelani	
Seasrula	g. revaziSvili	
masStabi	1:100	formati
Tbilisi 2014 w.	furclebi / furceli	A-3