გეგმა 0.00 მ ნიშნულზე

მ 1:100

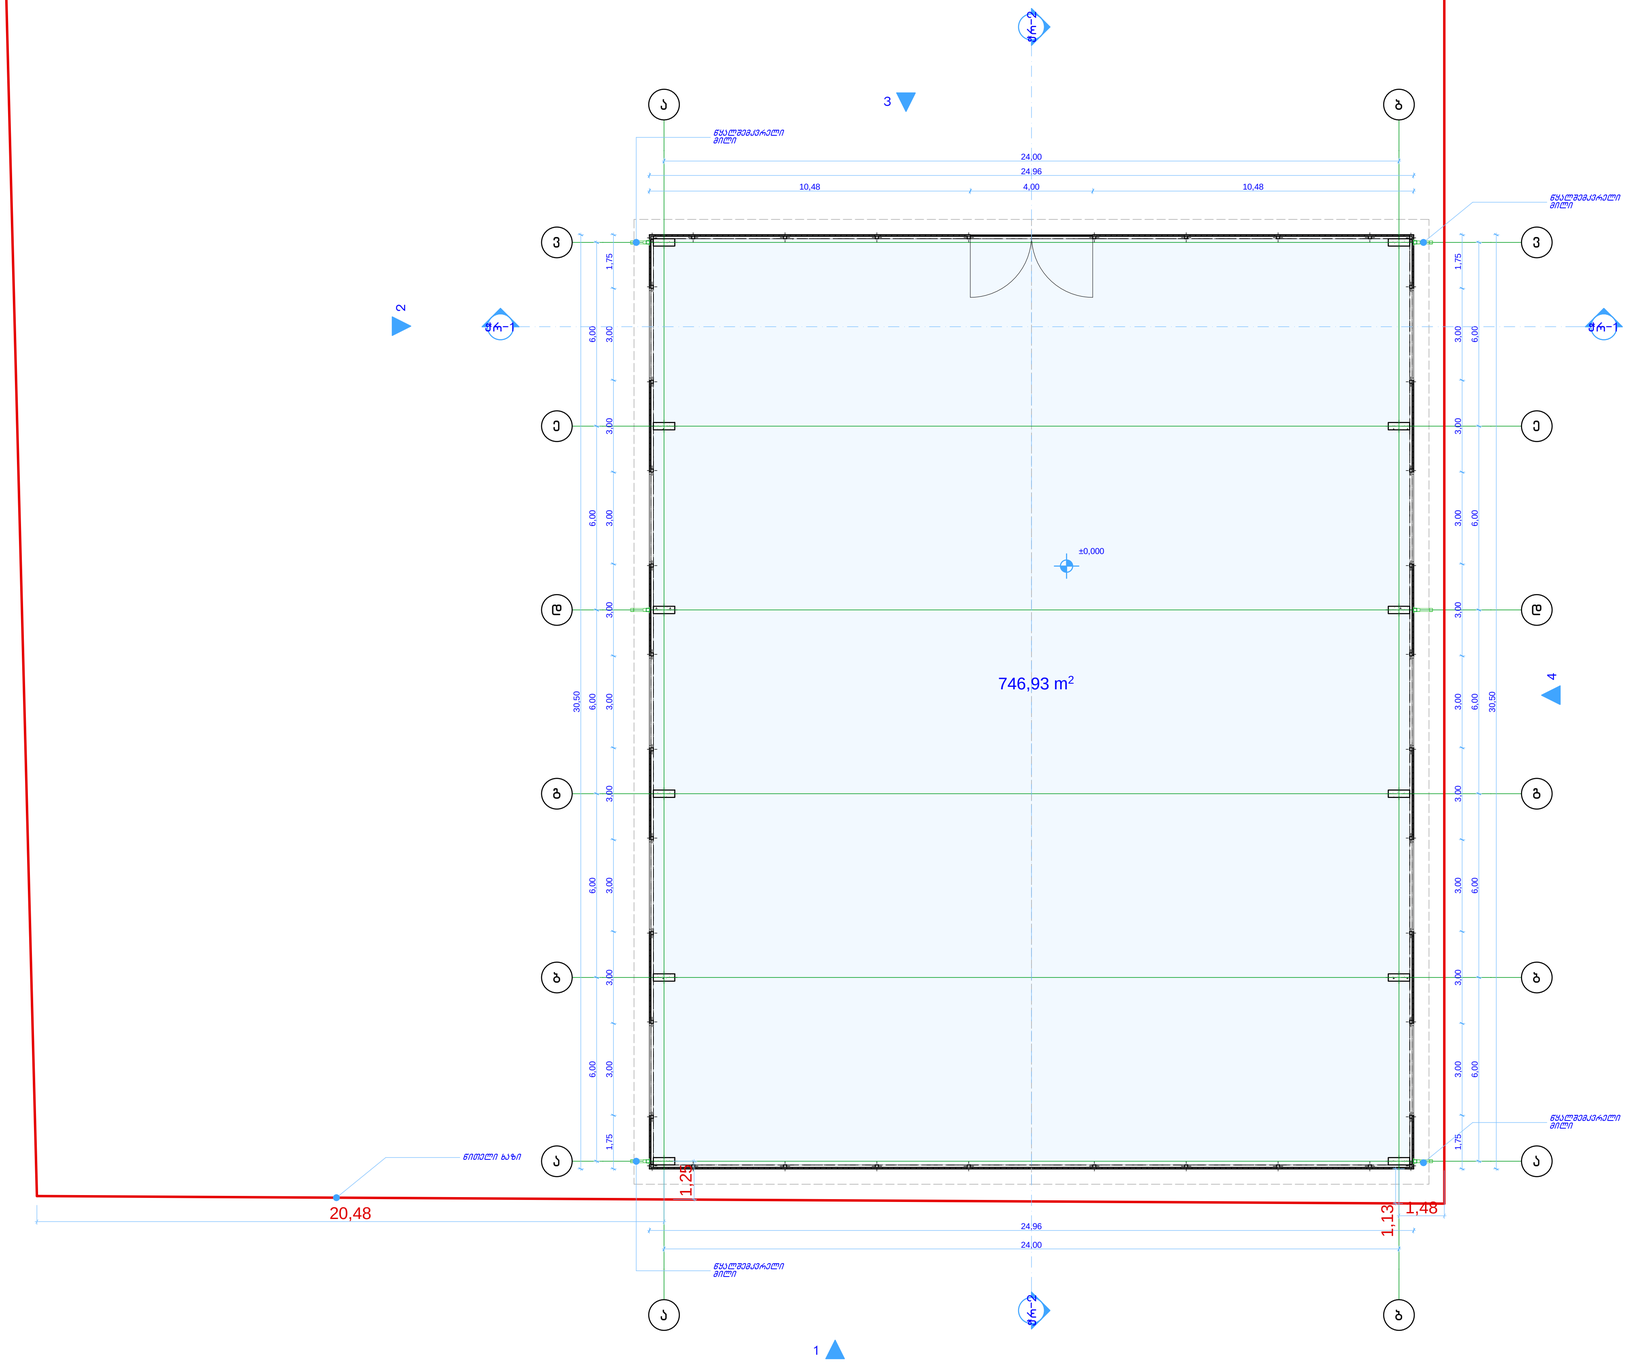

შპს „ნიუ მაქს“
Ltd „New max“
(+99532) 2373385;
newmax7777@gmail.com

ობიექტის მისამართი	ქ. ზუგდიდი, დასახლება ჯვარი აშენებული, ს.კ. ტაბორნია და ლეღლა. ქვაღმა და ს.ს. ნაზოზ. ტერ. ქოზ. მიმდ.
ნახაზის დასახელება	გეგმა 0.00 მ ნიშნულზე

დირექტორი		ნაიდა კობაიძე
არქიტექტორი		გვრამ ქორქოლიანი
მასშტაბი	1:100	ფორმატი A-1
თარიღი		

სახურავის გეგმა
მ 1:100

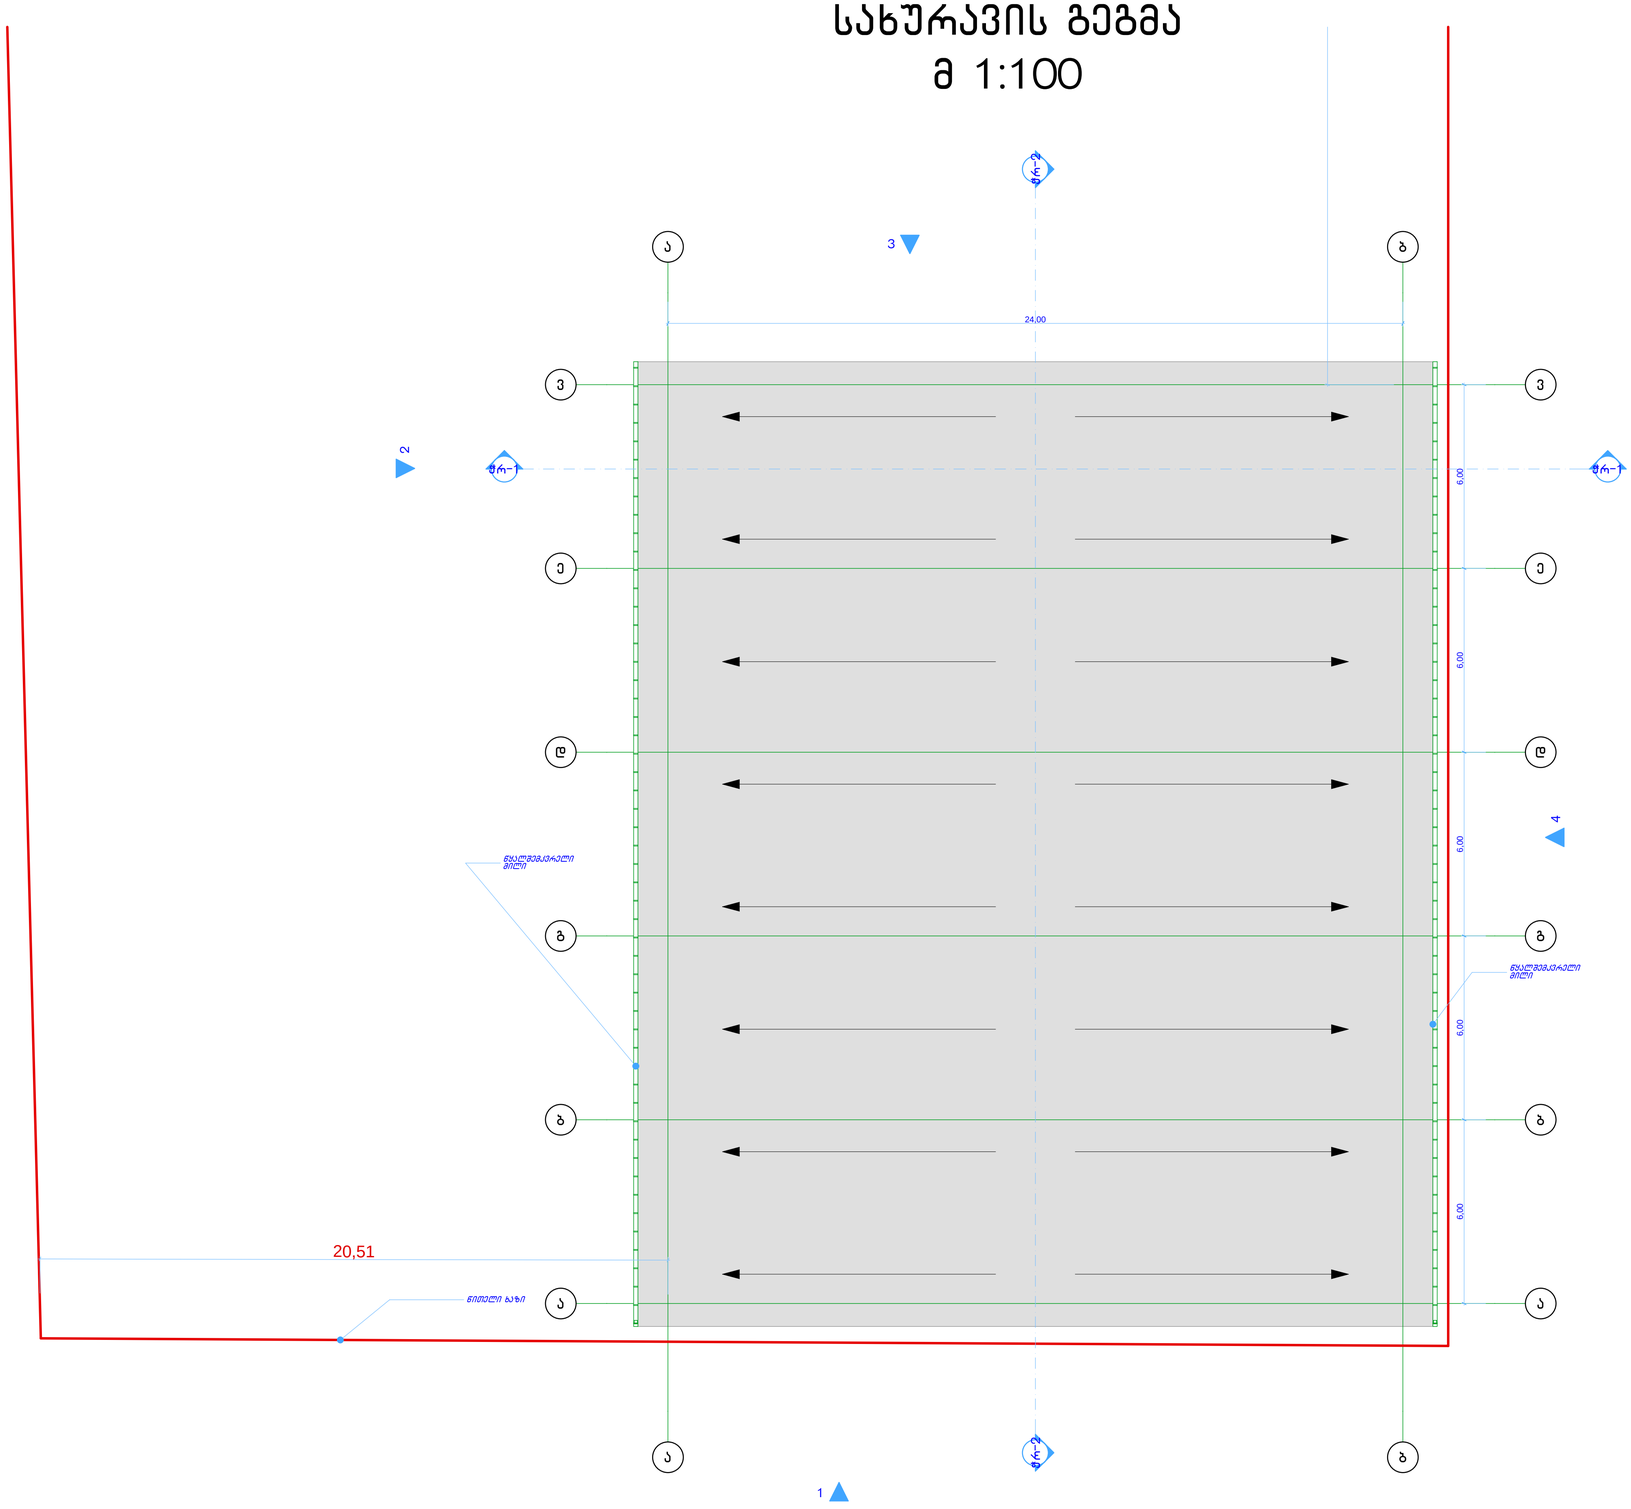

შპს „ნიუ მაქს“
Ltd „New max“
(+99532) 2373385;
newmax7777@gmail.com

ობიექტის მისამართი	ჭ. ონის ტერიტორიაზე ფერმერული მეურნეობის განთავსება
ნახაზის დასახელება	სახურავის გეგმა

დირექტორი		ნათია კოპაძე
არქიტექტორი		გვრამ ტორონელიანი
მასშტაბი	1:100	ფორმატი A-1
თარიღი		