

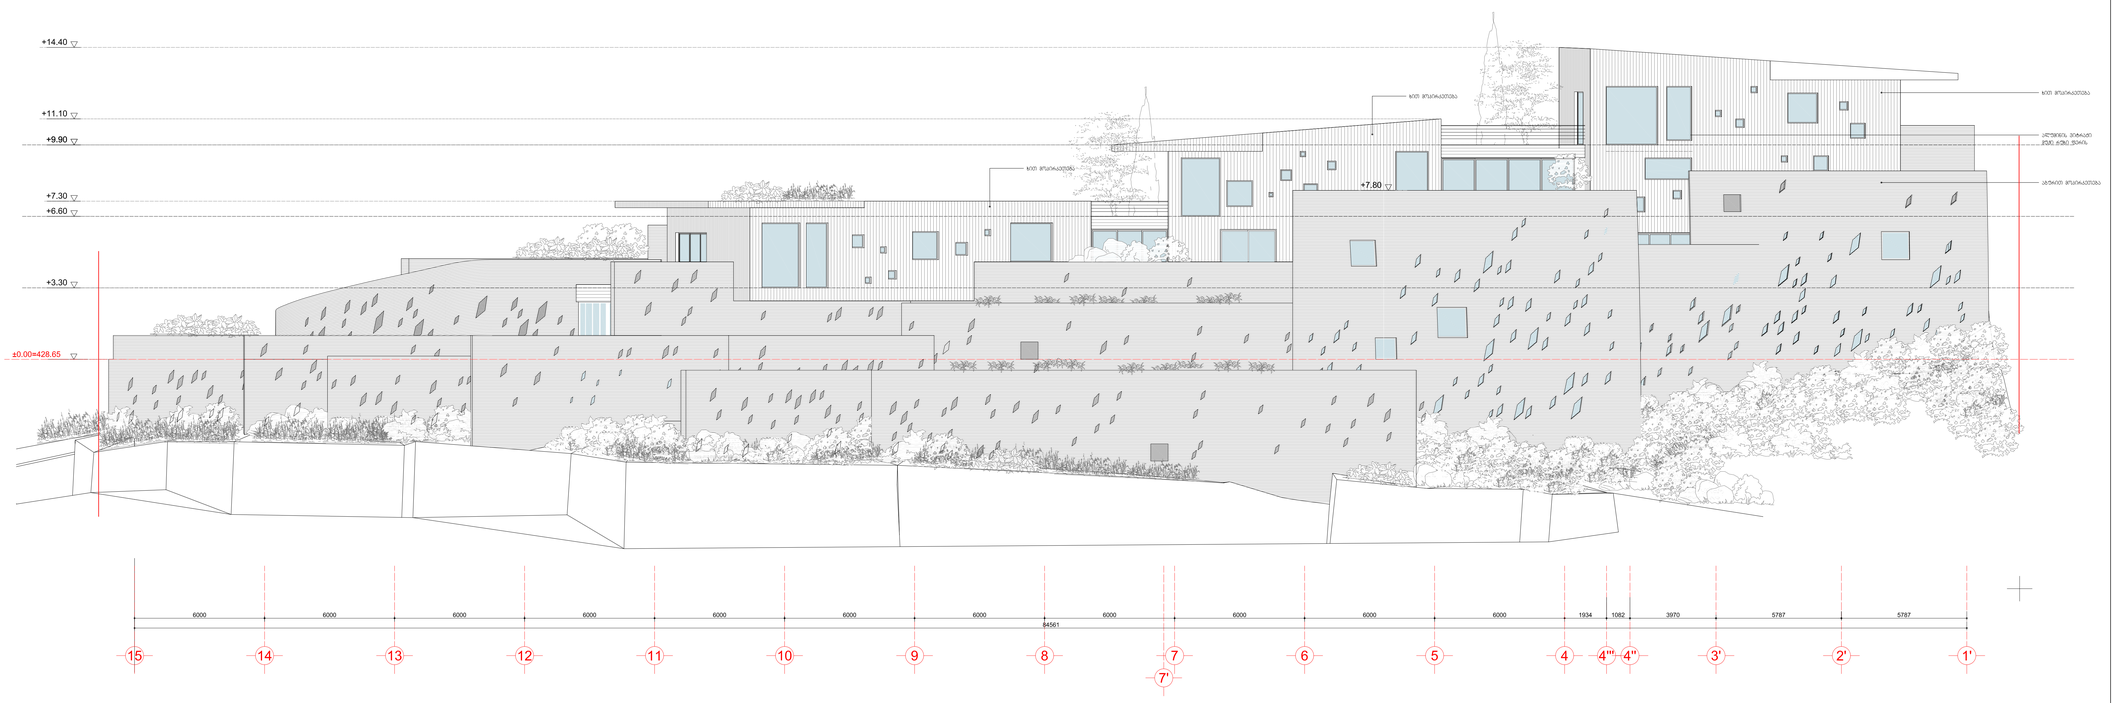


დამკვეთი:	"ავტანაზს როუდ პროჯექტ"	დაკვეთა №	18-03/11	დახაზა	გ.ქვერცხიშვილი	მისამართი:	ქ.თბილისი. მირზაყვაფის ქ. №5
შემსრულებელი:	შპს "არქიტექტორები.ჯი"	ქ.თბილისი. მირზაყვაფის ქ. №5		პრ.მთარგ.	ლ.ჟვანიაშვილი		მრავალფენჯიანი შენობის პროექტი
ქ.თბ. 0102I თბილისი, ბარნოვის ქ.№6 T: 910703 F: 910704 info@arch.ge www.arch.ge		მრავალფენჯიანი შენობა		თარიღი	2014.05.20		არქიტექტურული ნაწილი


ფასადი 15-1 ღერძებზე			A-16
მ. პ.	ფორმ. A3+	მ. 1:150	

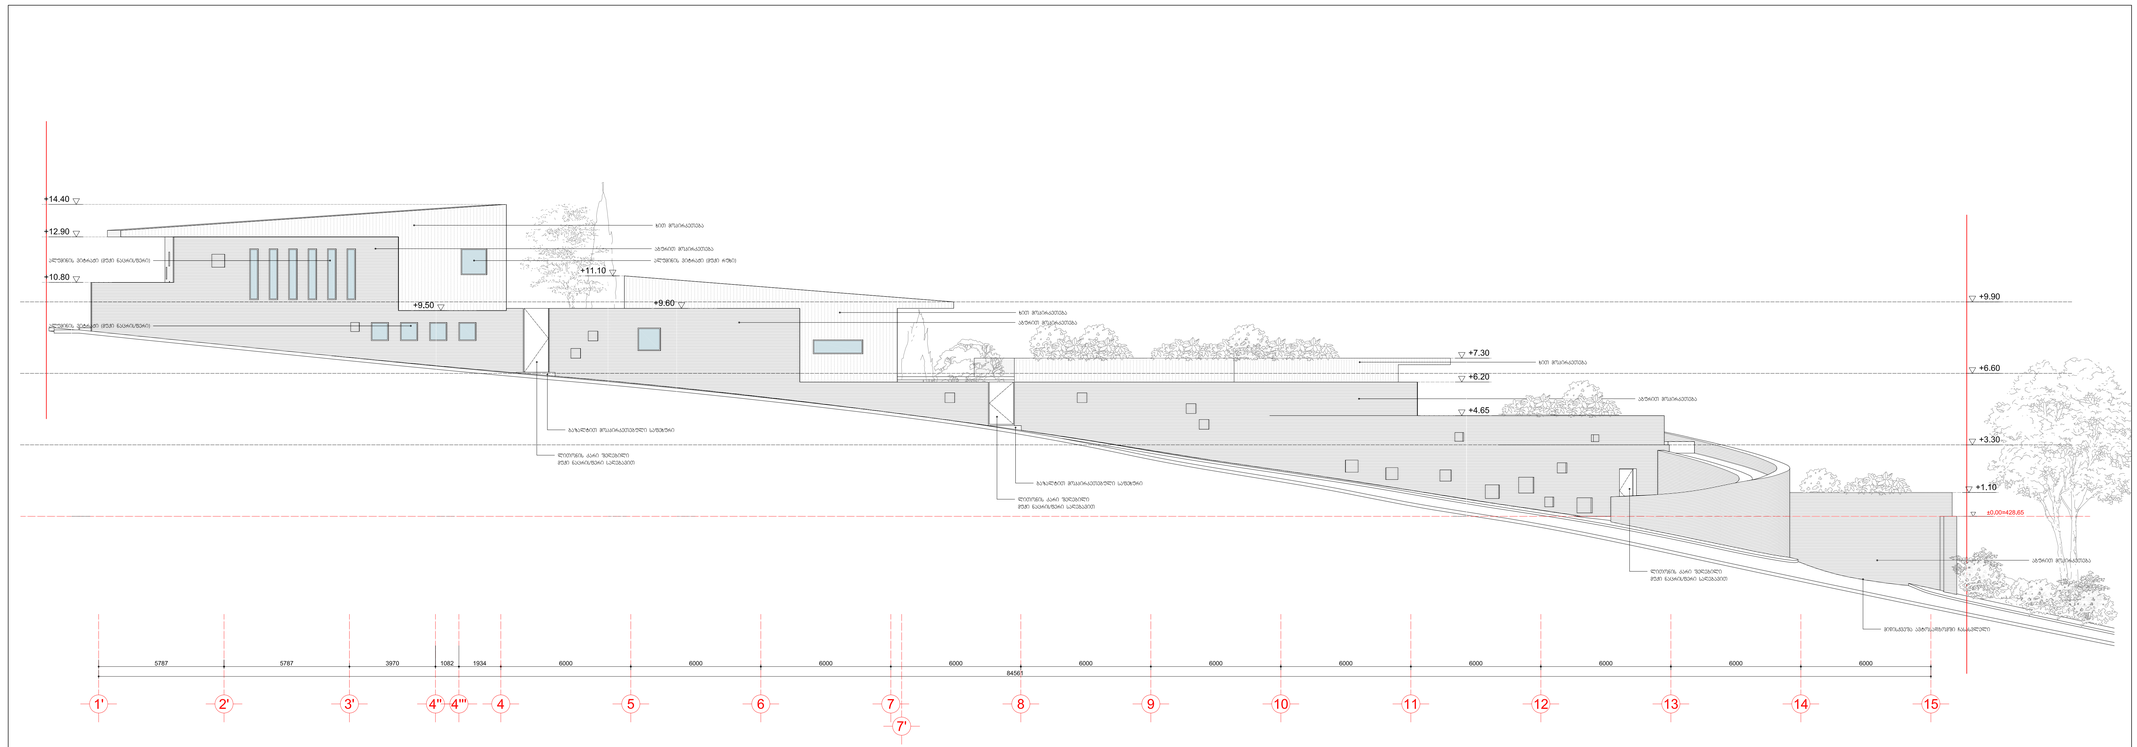

დამკვეთი:	"ავტოპარკი რიგით პროექტებ"	დაკვეთა №	18-03/11	დახაზა	გ.ქვერაღბერიშვილი	მისამართი:	ქ.თბილისი. მირზაანის ქ. №5	ფასადი 1-15 ღერძებში			
შემსრულებელი:	შპს "არქიტექტორები პი პი"	ქ.თბილისი. მირზაანის ქ. №5		არქიტექტორი	ლ.ფუტკარაძე	მრავალფუნქციური შენობის პროექტი		გ. პ.	ფორმ. A3+	გ. 1:150	A-17
მის: 0102 თბილისი, მარჯანიშვილის ქ.№6 T: 910703 F: 910704 info@arch.ge www.arch.ge		მრავალფუნქციური შენობა		თარიღი	2014.05.20	არქიტექტორული ნაწილი					

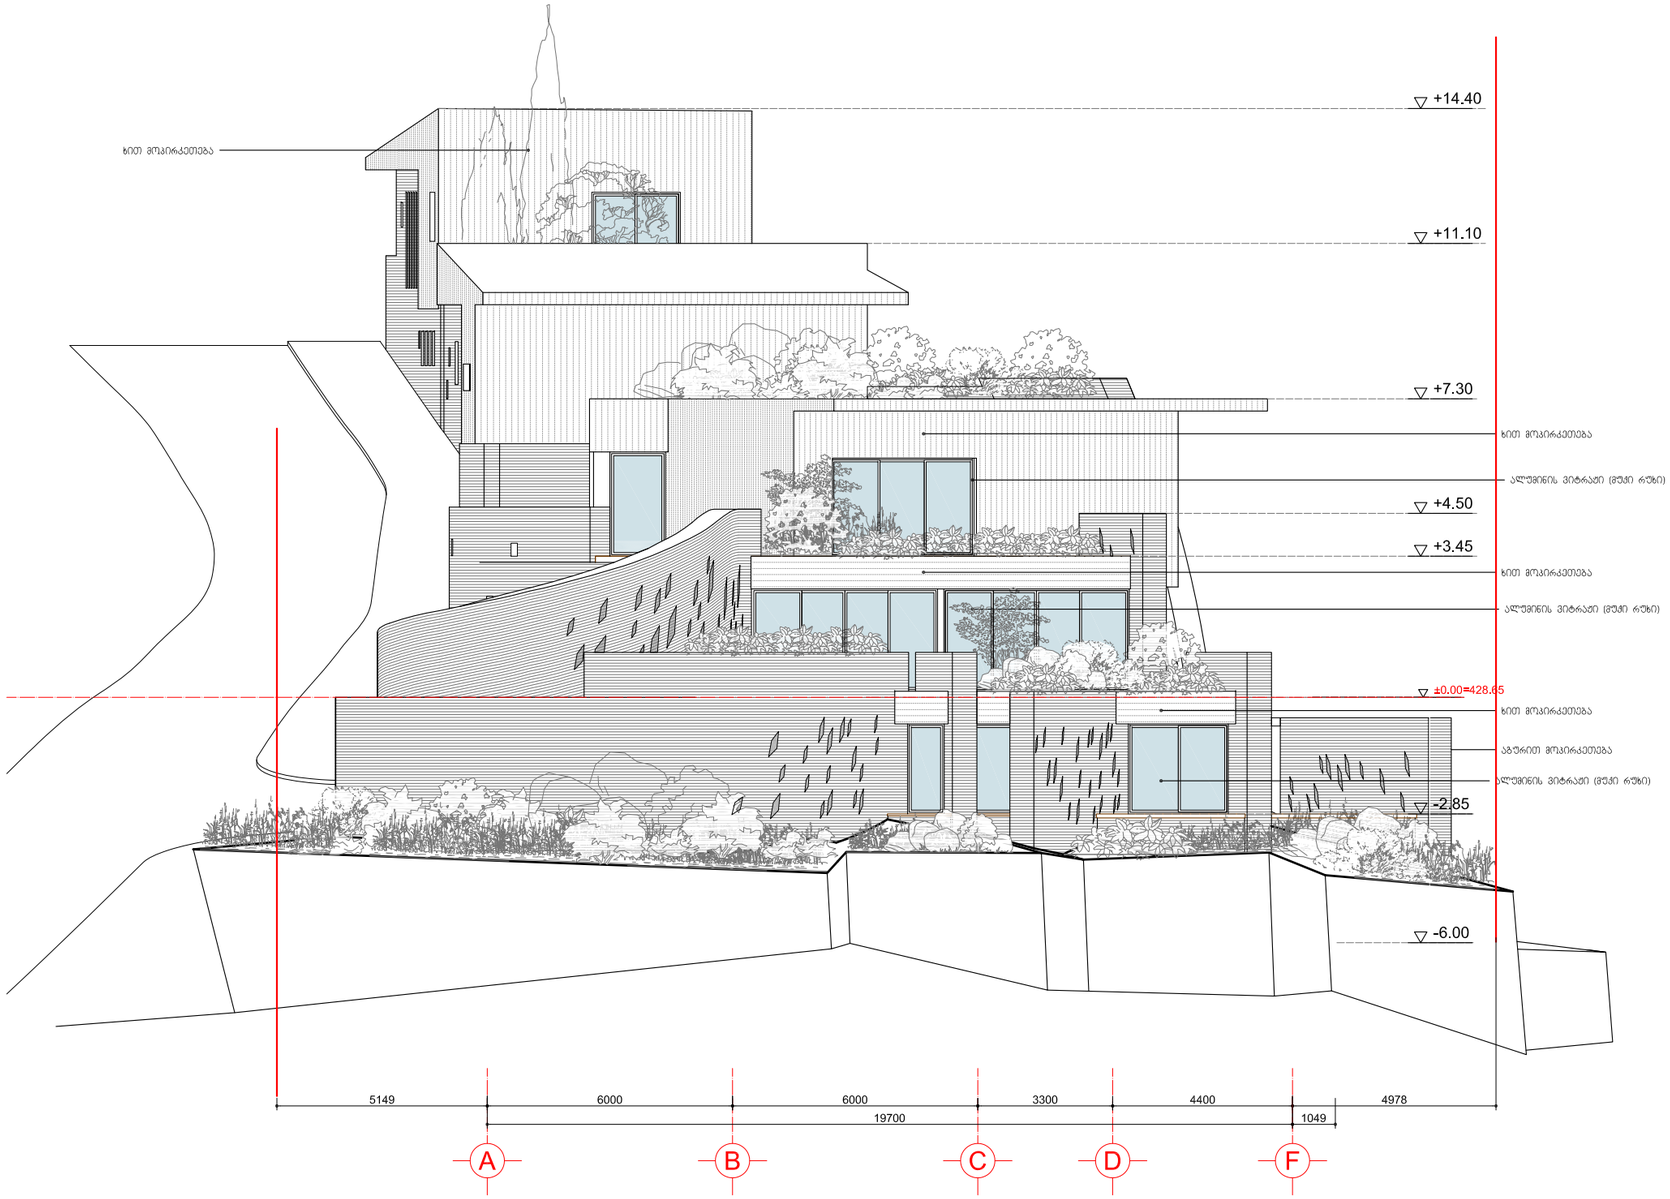

დამკვეთი:	"კაუკაზუს როუდ პროჯექტ"	დაკვეთა №	18-03/11	დახაზა	გ.კვერცხიშვილი	მისამართი:	ქ.თბილისი. მირზაშვილის ქ. №5	ფასადი □-□ ღერძებში			
შემსრულებელი:	შპს "არქიტექტორები.ჯი"	ქ.თბილისი. მირზაშვილის ქ. №5		პრ.მთ.არქ.	ლ.მუშკუდიანი	მრავალფუნქციური შენობის პროექტი		მ. პ.	ფორმ. A-3	მ. 1:150	A-18
მის: 01021 თბილისი, მარჯანიშვილის ქ.№6 T: 910703 F: 910704 info@arch.ge www.arch.ge		მრავალფუნქციური შენობა		თარიღი	2014.05.20	არქიტექტურული ნაწილი					

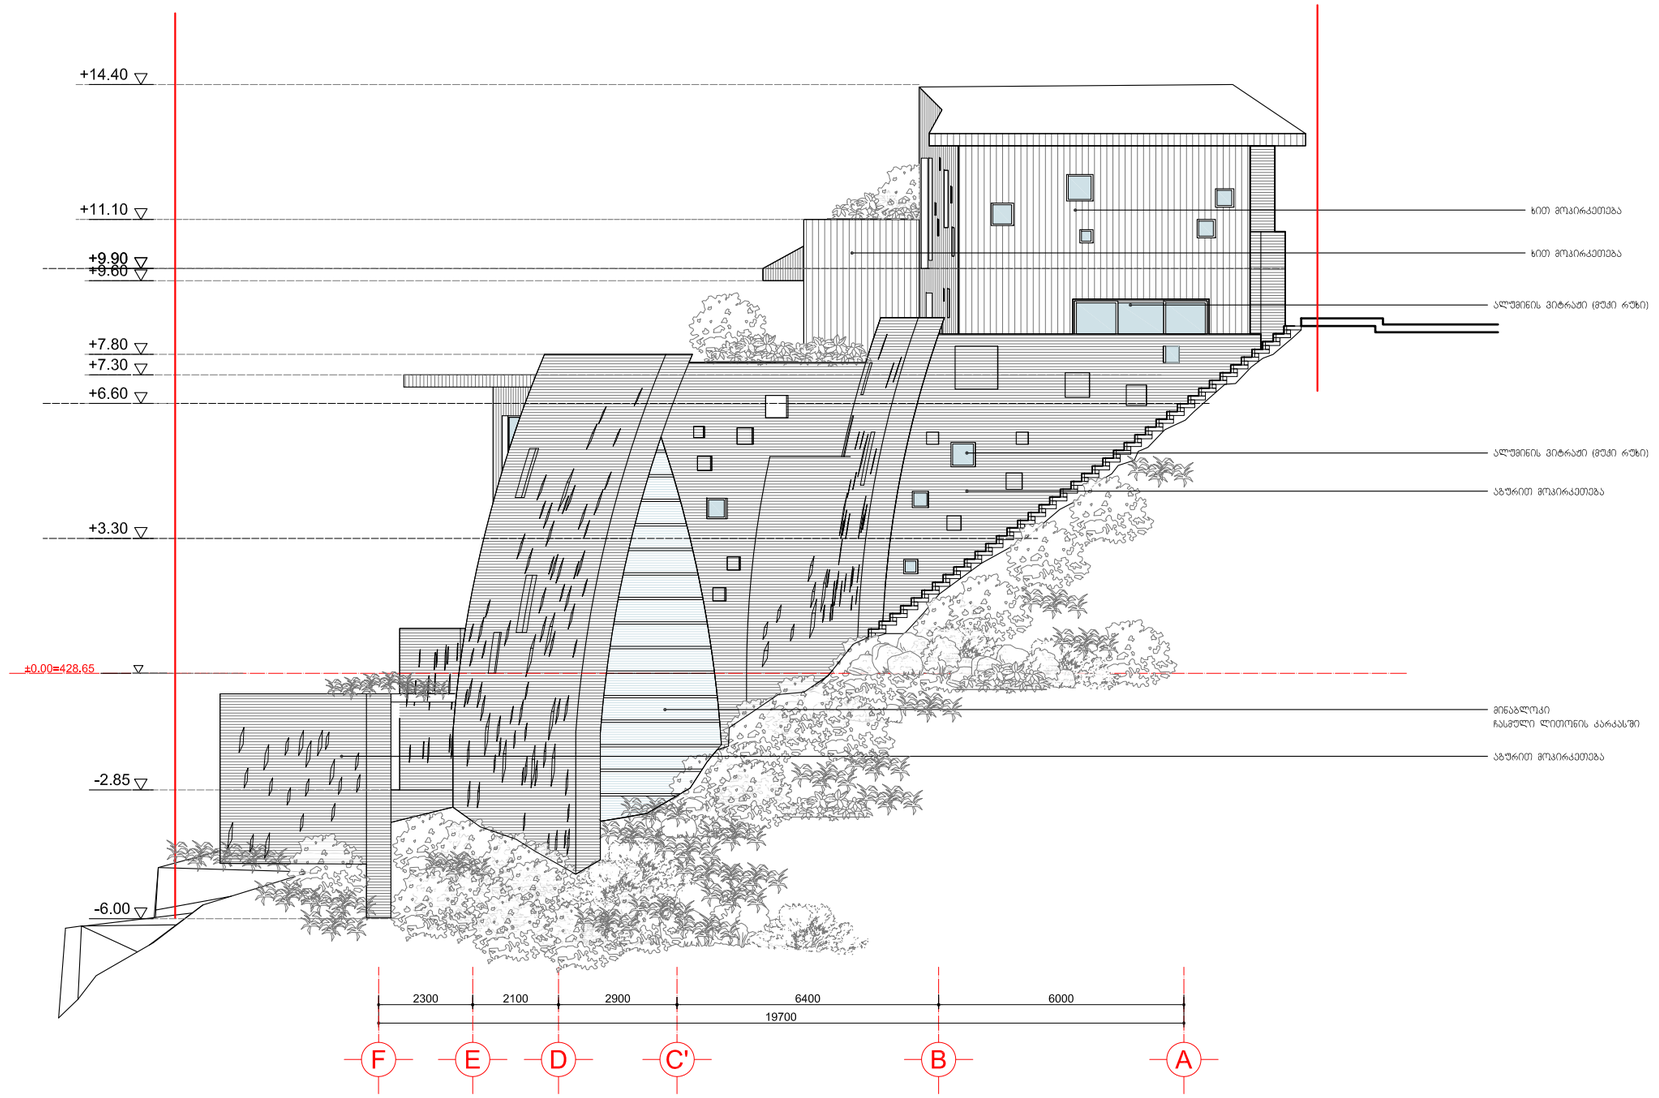

დამკვეთი:	"კაუკაზუს როუდ პროჯექტ"	დაკვეთა №	18-03/11	დახაზა	გ.კვერცხიშვილი	მისამართი:	ქ.თბილისი. მირზაშვილის ქ. №5	ფასადი □□ ღერძებში			A-19
შემსრულებელი:	შპს "არქიტექტორები.ჯი"	ქ.თბილისი. მირზაშვილის ქ. №5		პრ.მთ.არქ.	ლ.მუშკუდიანი	მრავალფუნქციური შენობის პროექტი		მ. პ.	ფორმ. A-3	მ. 1:150	
მის: 0102I თბილისი, მარჯანიშვილის ქ.№6 T: 910703 F: 910704 info@arch.ge www.arch.ge		მრავალფუნქციური შენობა		თარიღი	2014.05.20	არქიტექტურული ნაწილი					