
1 - 1

H=L/0.4
H=3.933/0.4
H=9.833 m

სიმაღლის განსაზღვრის ფორმულა
მ 1:100

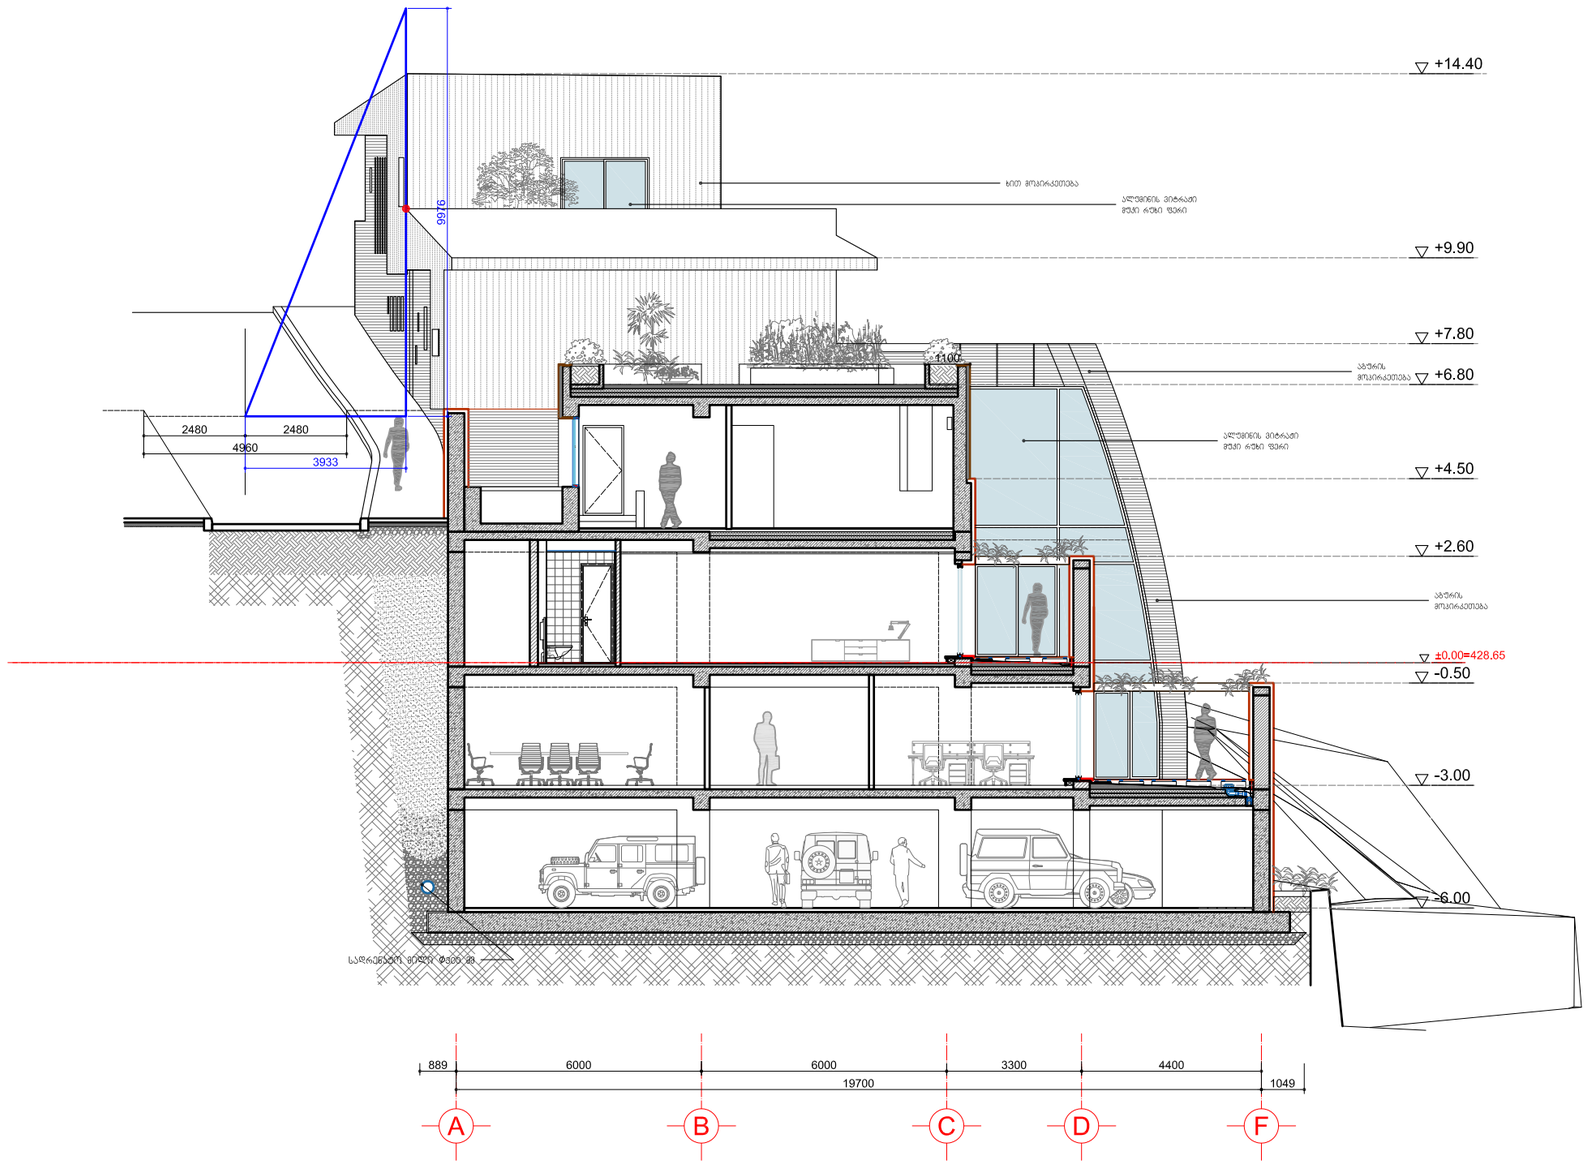


დამკვეთი:	"კაუკაზუს როუდ პროჯექტ"	დაკვეთა №	18-03/11	დახაზა	გ.კვერცხიშვილი	მისამართი:	ქ.თბილისი. მირზაშაფის ქ. №5
შემსრულებელი:	შპს "არქიტექტორები.ჯი"	ქ.თბილისი. მირზაშაფის ქ. №5		პრ.მთ.არქ.	ლ.მუშკუდიანი	მრავალფუნქციური შენობის პროექტი	
მის: 0102I თბილისი, მარჯანიშვილის ქ.№6 T: 910703 F: 910704 info@arch.ge www.arch.ge		მრავალფუნქციური შენობა		თარიღი	2014.05.20	არქიტექტურული ნაწილი	

სიმაღლის განსაზღვრის ფორმულა-1		
მ. პ.	ფორმ. A-3	მ. 1:100

2 - 2

H=L/0.4
H=4.369/0.4
H=10.923 m

სიმაღლის განსაზღვრის ფორმულა
მ 1:100

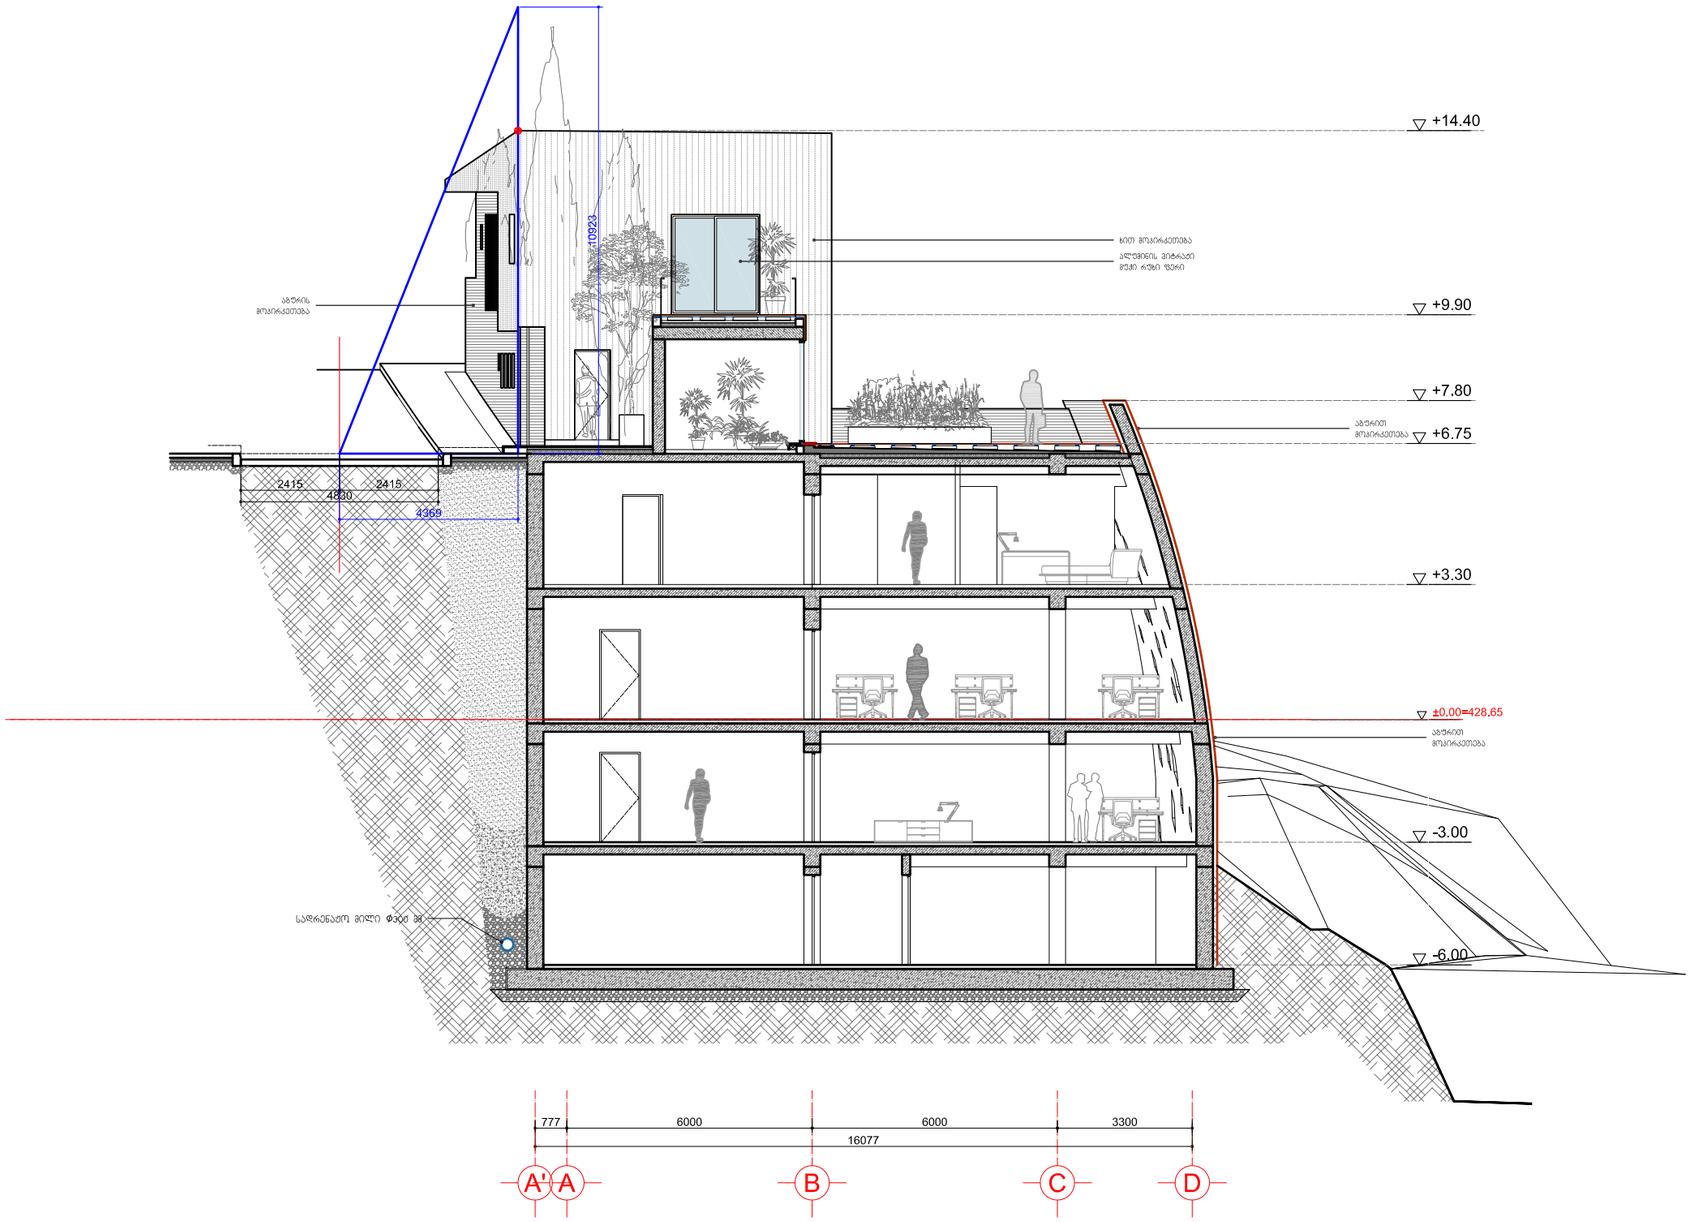

დამკვეთი:	"კაუკაზუს როუდ პროჯექტ"	დაკვეთა №	18-03/11	დახაზა	გ.კვერცხიშვილი	მისამართი:	ქ.თბილისი. მირზაშაფის ქ. №5	სიმაღლის განსაზღვრის ფორმულა-2			
შემსრულებელი:	შპს "არქიტექტორები.ჯი"	ქ.თბილისი. მირზაშაფის ქ. №5		პრ.მთ.არქ.	ლ.მუშკუდიანი	მრავალფუნქციური შენობის პროექტი		მ. პ.	ფორმ. A-3	მ. 1:100	
მის: 0102I თბილისი, მარჯანიშვილის ქ.№6 T: 910703 F: 910704 info@arch.ge www.arch.ge		მრავალფუნქციური შენობა		თარიღი	2014.05.20	არქიტექტურული ნაწილი					

gengegma mas: 1: 500

4615160

484280


ქუჩა
ძველი გზა
ნახ. დანგრ.
ნახ. დანგრ.
ნაგვის ნაყარი
ნაგვის ნაყარი
ნაგვის ნაყარი