477150 4619250

5qs

4qs

8qs

stadioni

ღერძული ხაზი

ღერძული ხაზი

1,510

1,510

4,200

4,128

4,200

3,181

3,311

3,311

თანამდებობა	გვარი		მრავალბინიანი საცხოვრებელი სახლი	ჰორიზონტი აღნიშვნები
დირექტორი	გ. სპარსიაშვილი			- ნაკვეთის წითელი ხაზი
მთ. არქიტექტორი	გ. სპარსიაშვილი		სიმაღლეთა განსაზღვრის სქემა	
პრ.ოპერატორები	გ. სპარსიაშვილი		გენ.გეგმა	
	ი. თავდიდიშვილი		მასშტაბი 1 : 500	

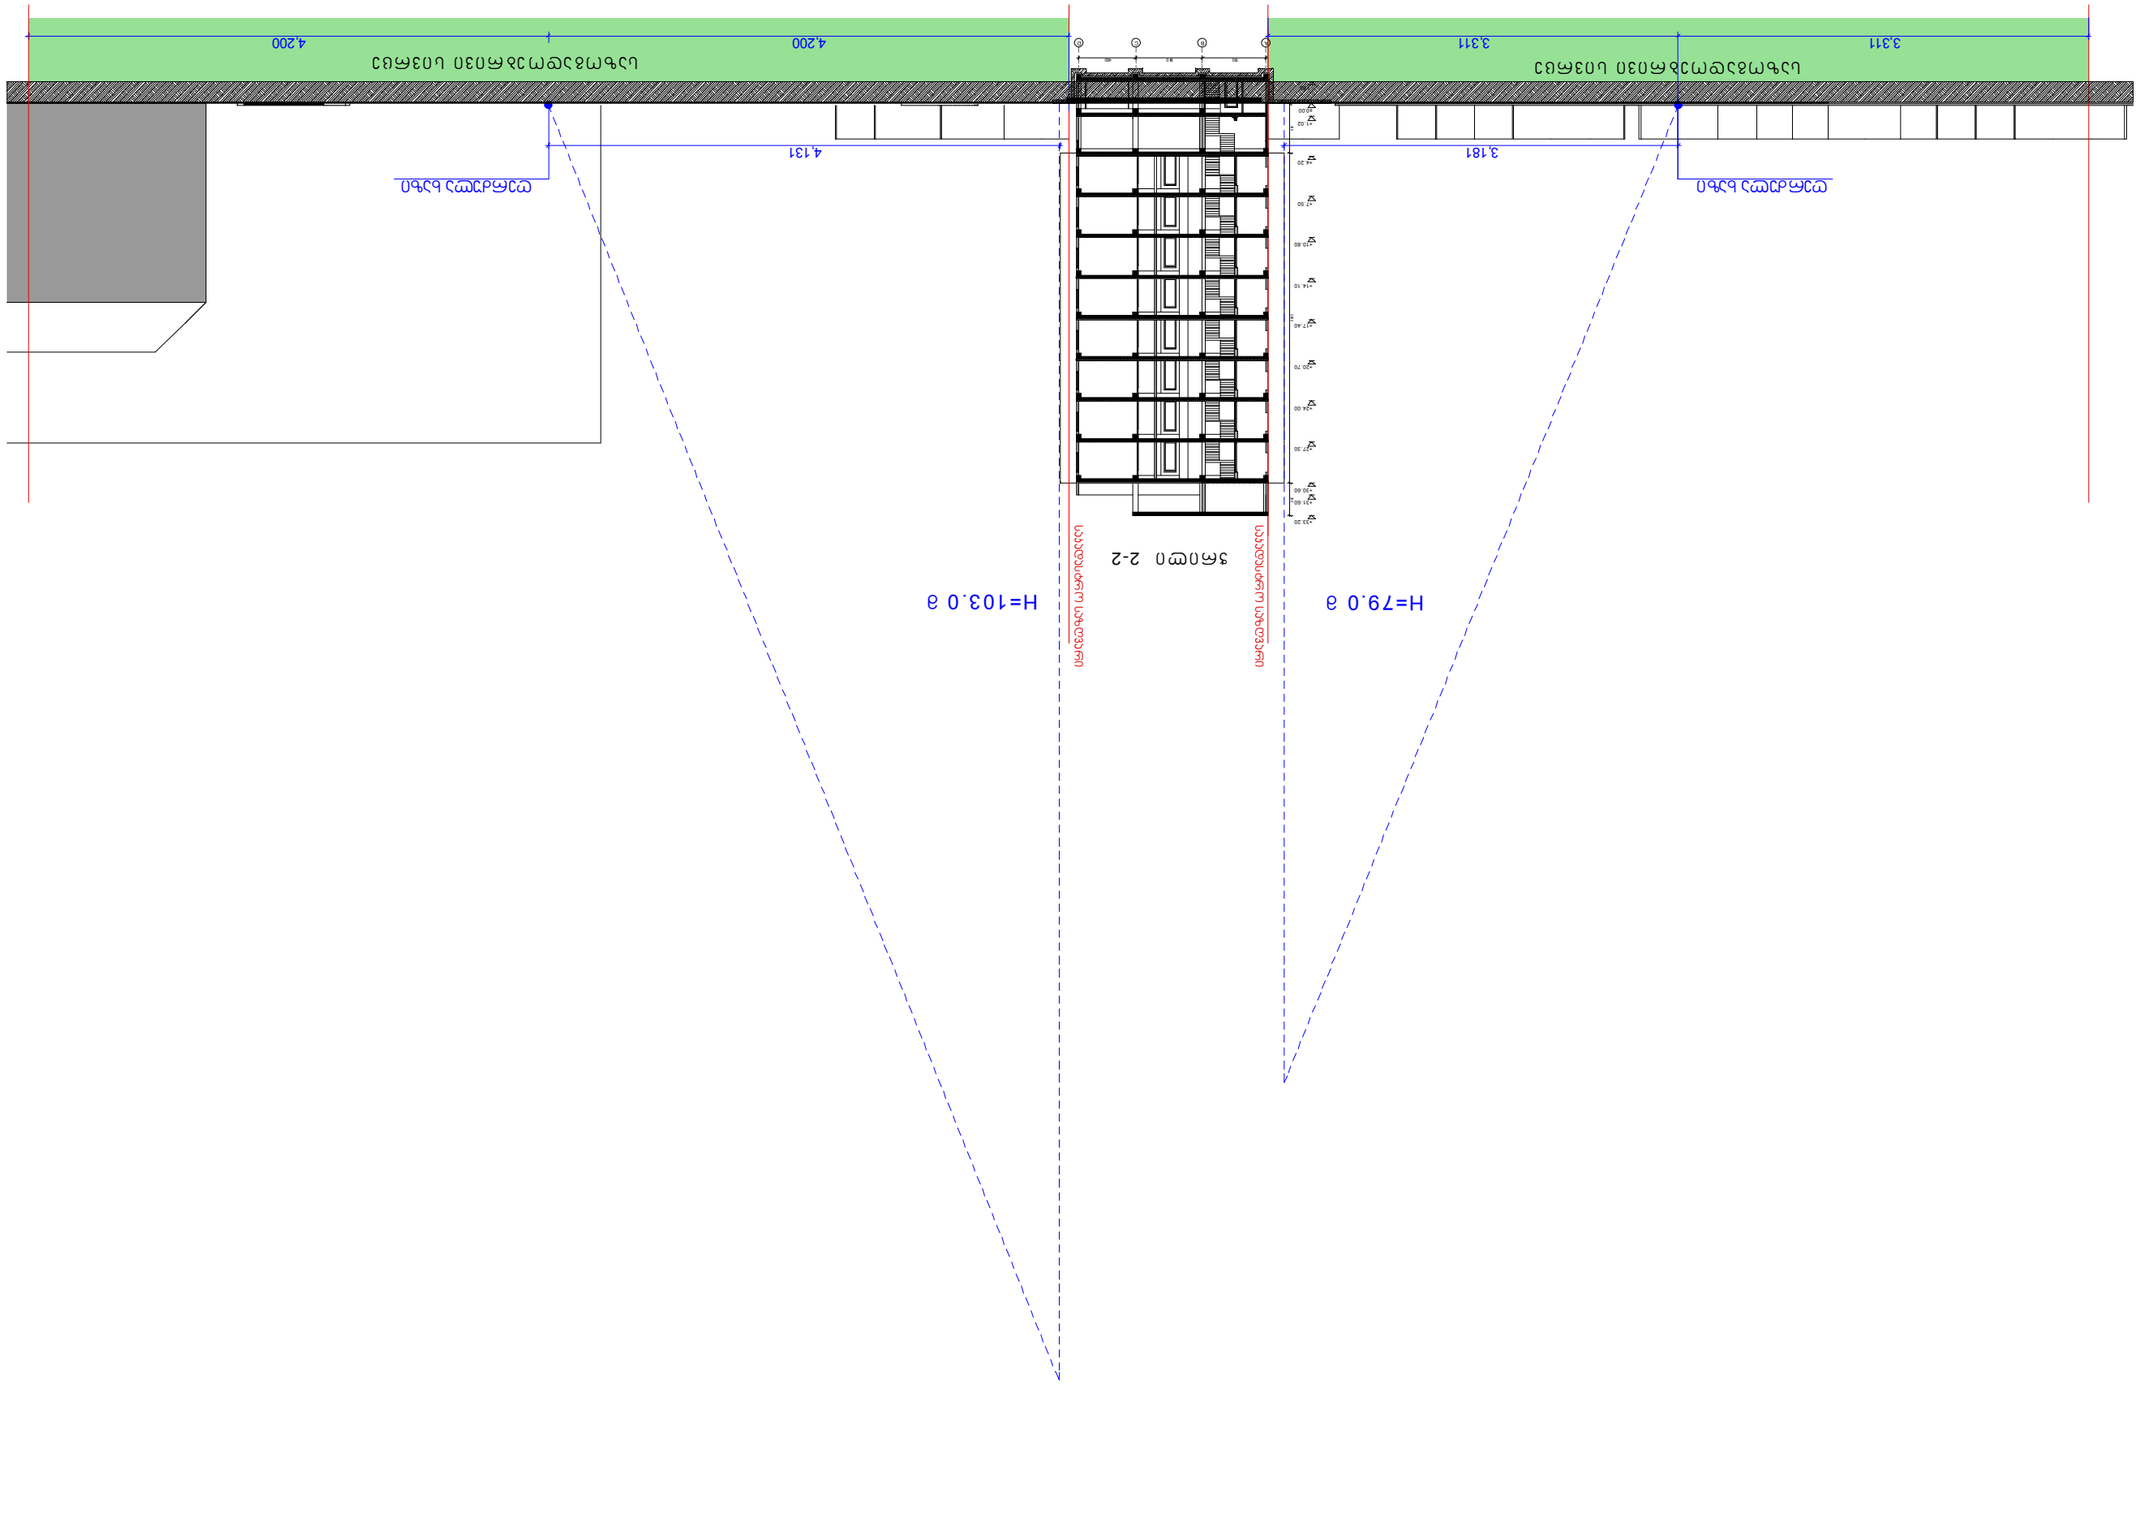

A B C D
3,181

3,311 3,311 4,200 4,200

-1.80

±0.00

+1. 02

+4. 20

+7. 50

+10. 80

+14. 10

+17. 40

+20. 70

+24. 00

+27. 30

+30. 60

+31. 60

+33. 20

510 54 0 460

40 0 2,6 0 26 0 4,131 ღერძულა ხაზი ღერძულა ხაზი

H=7 9.0 m

სა ზოგა დოებ რივი ს ივრცე სა ზოგ ადო ებ რივი ს ივრცე

H=10 3. 0 m

საკადასტრო საზღვარი

საკადასტრო საზღვარი ჭრილ ი 2-2

მრავალბინიანი პირობითი აღნიშვნები

საცხოვრებელი სახლი

1 : 500

დირექტორი

მაშტაბი

გ. სპარსიაშვილი

პრ.ავტორები გ. სპარსიაშვილი

ი. თავდიდიშვილი
მთ. არქიტექტორი გ. სპარსიაშვილი

თანამდებობა გვარი

სიმაღლის განსაზღვრის სქემა

- ნაკვეთის წითელი ხაზი