გეგმა მ.1:100

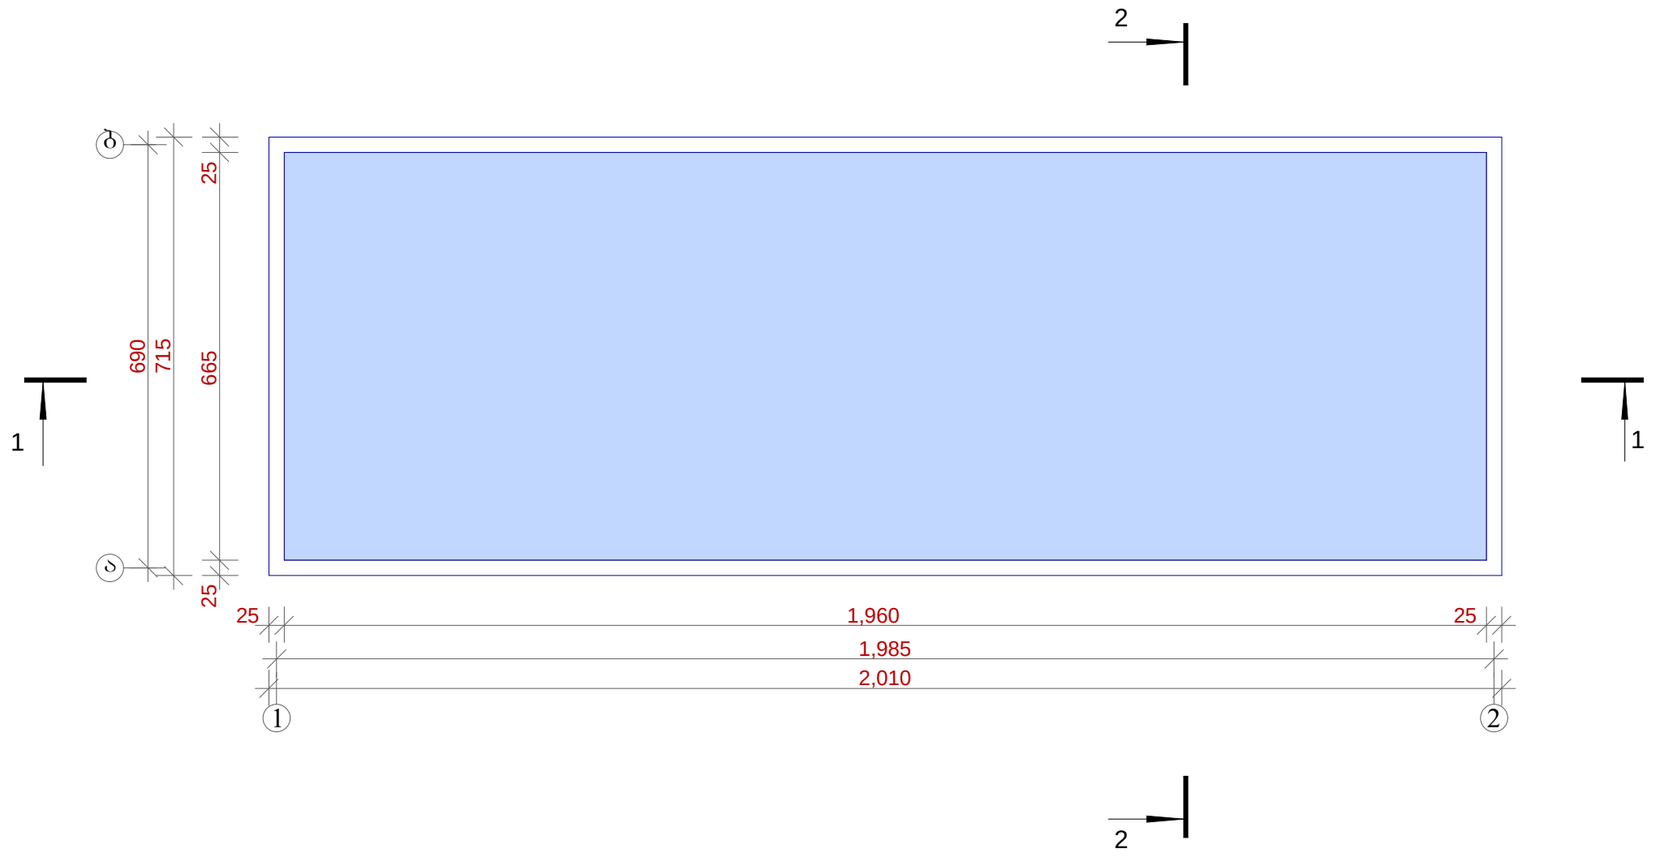

გეგმა მ.1:100	ონკ/მეწარმე "თეთმურაზ კოპახიძე" ქ. თბილისი. პ. იაშვილის ქ. 3/8. ტელ: 514 62 00 33. საიდ. კოდი 01017004891			მიზანაირები:
		დირექტორი	მ. კოპახიძე	ქ. თბილისი, ნაკ. №01:078. ნაკ. კ/ო 01.19.30.001.099
		არქიტექტორი	მ. კოპახიძე	
		დაგეგმილი	ლ. ბერიძე	

ჭრილი „1-1„ მ.1:100

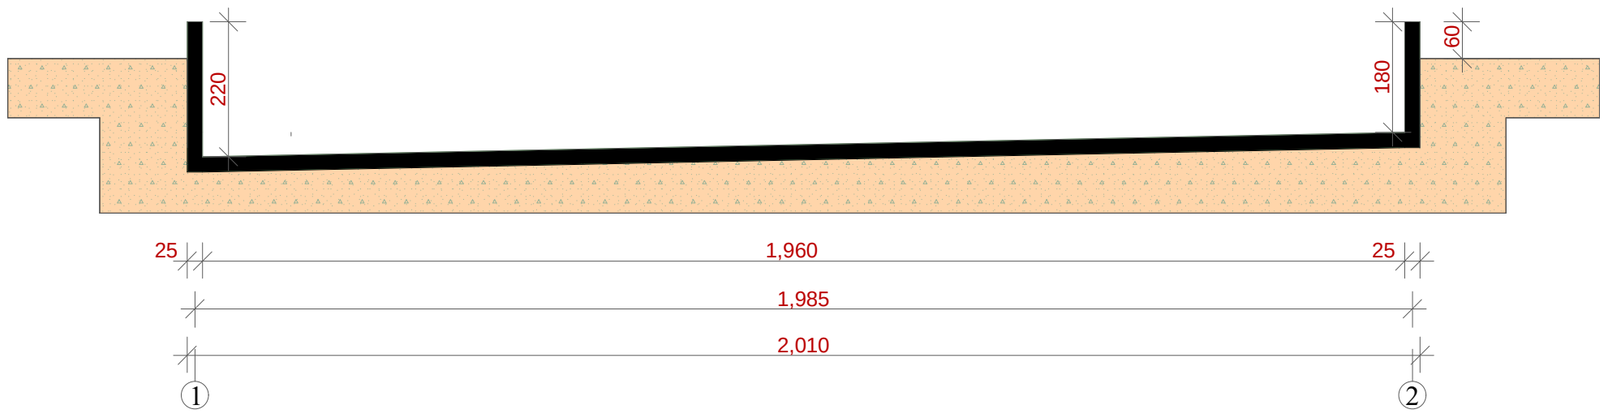

ჭრილი „1-1„ მ.1:100	ონლ/მეწარმე "თეთმურაზ კოზახიძე" ქ. თბილისი. პ. იაშვილის ქ. 3/8. ტელ: 514 62 00 33. საიდ. კოდი 01017004891	დირექტორი / თ. კოზახიძე არქიტექტორი / თ. კოზახიძე დაკვეთა / ლ. ბერიძე	მისამართი: ქ. თბილისი, ნაკ. N61.078. საკ. კოდი 01.19.30.001.099

ჭრილი ,,2-2,, მ.1:100

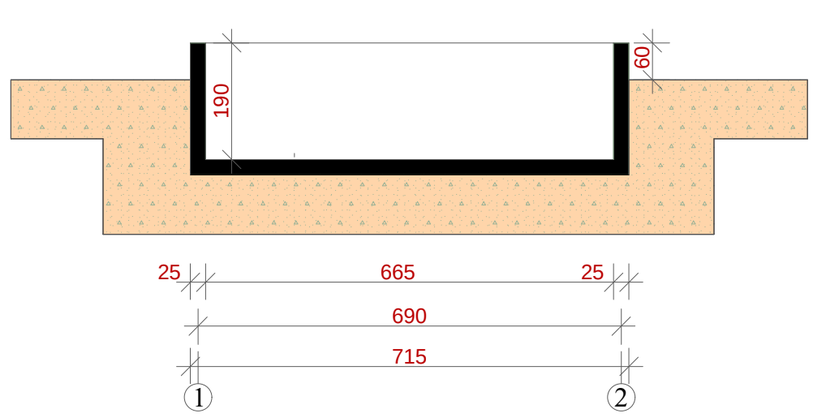

ჭრილი ,,2-2,, მ.1:100	ონლ/მეწარმე "თეიმურაზ კოზახიძე" ქ. თბილისი. პ. იაშვილის ქ. 3/8. ტელ: 514 62 00 33. საიდ. კოდი 01017004891	დირექტორი / მ. კოზახიძე არქიტექტორი / მ. კოზახიძე შესრულებით / ლ. ბერიძე	მისამართი: ქ. თბილისი, ნაკ. N01.078. საკ. კოდი 01.19.30.001.099

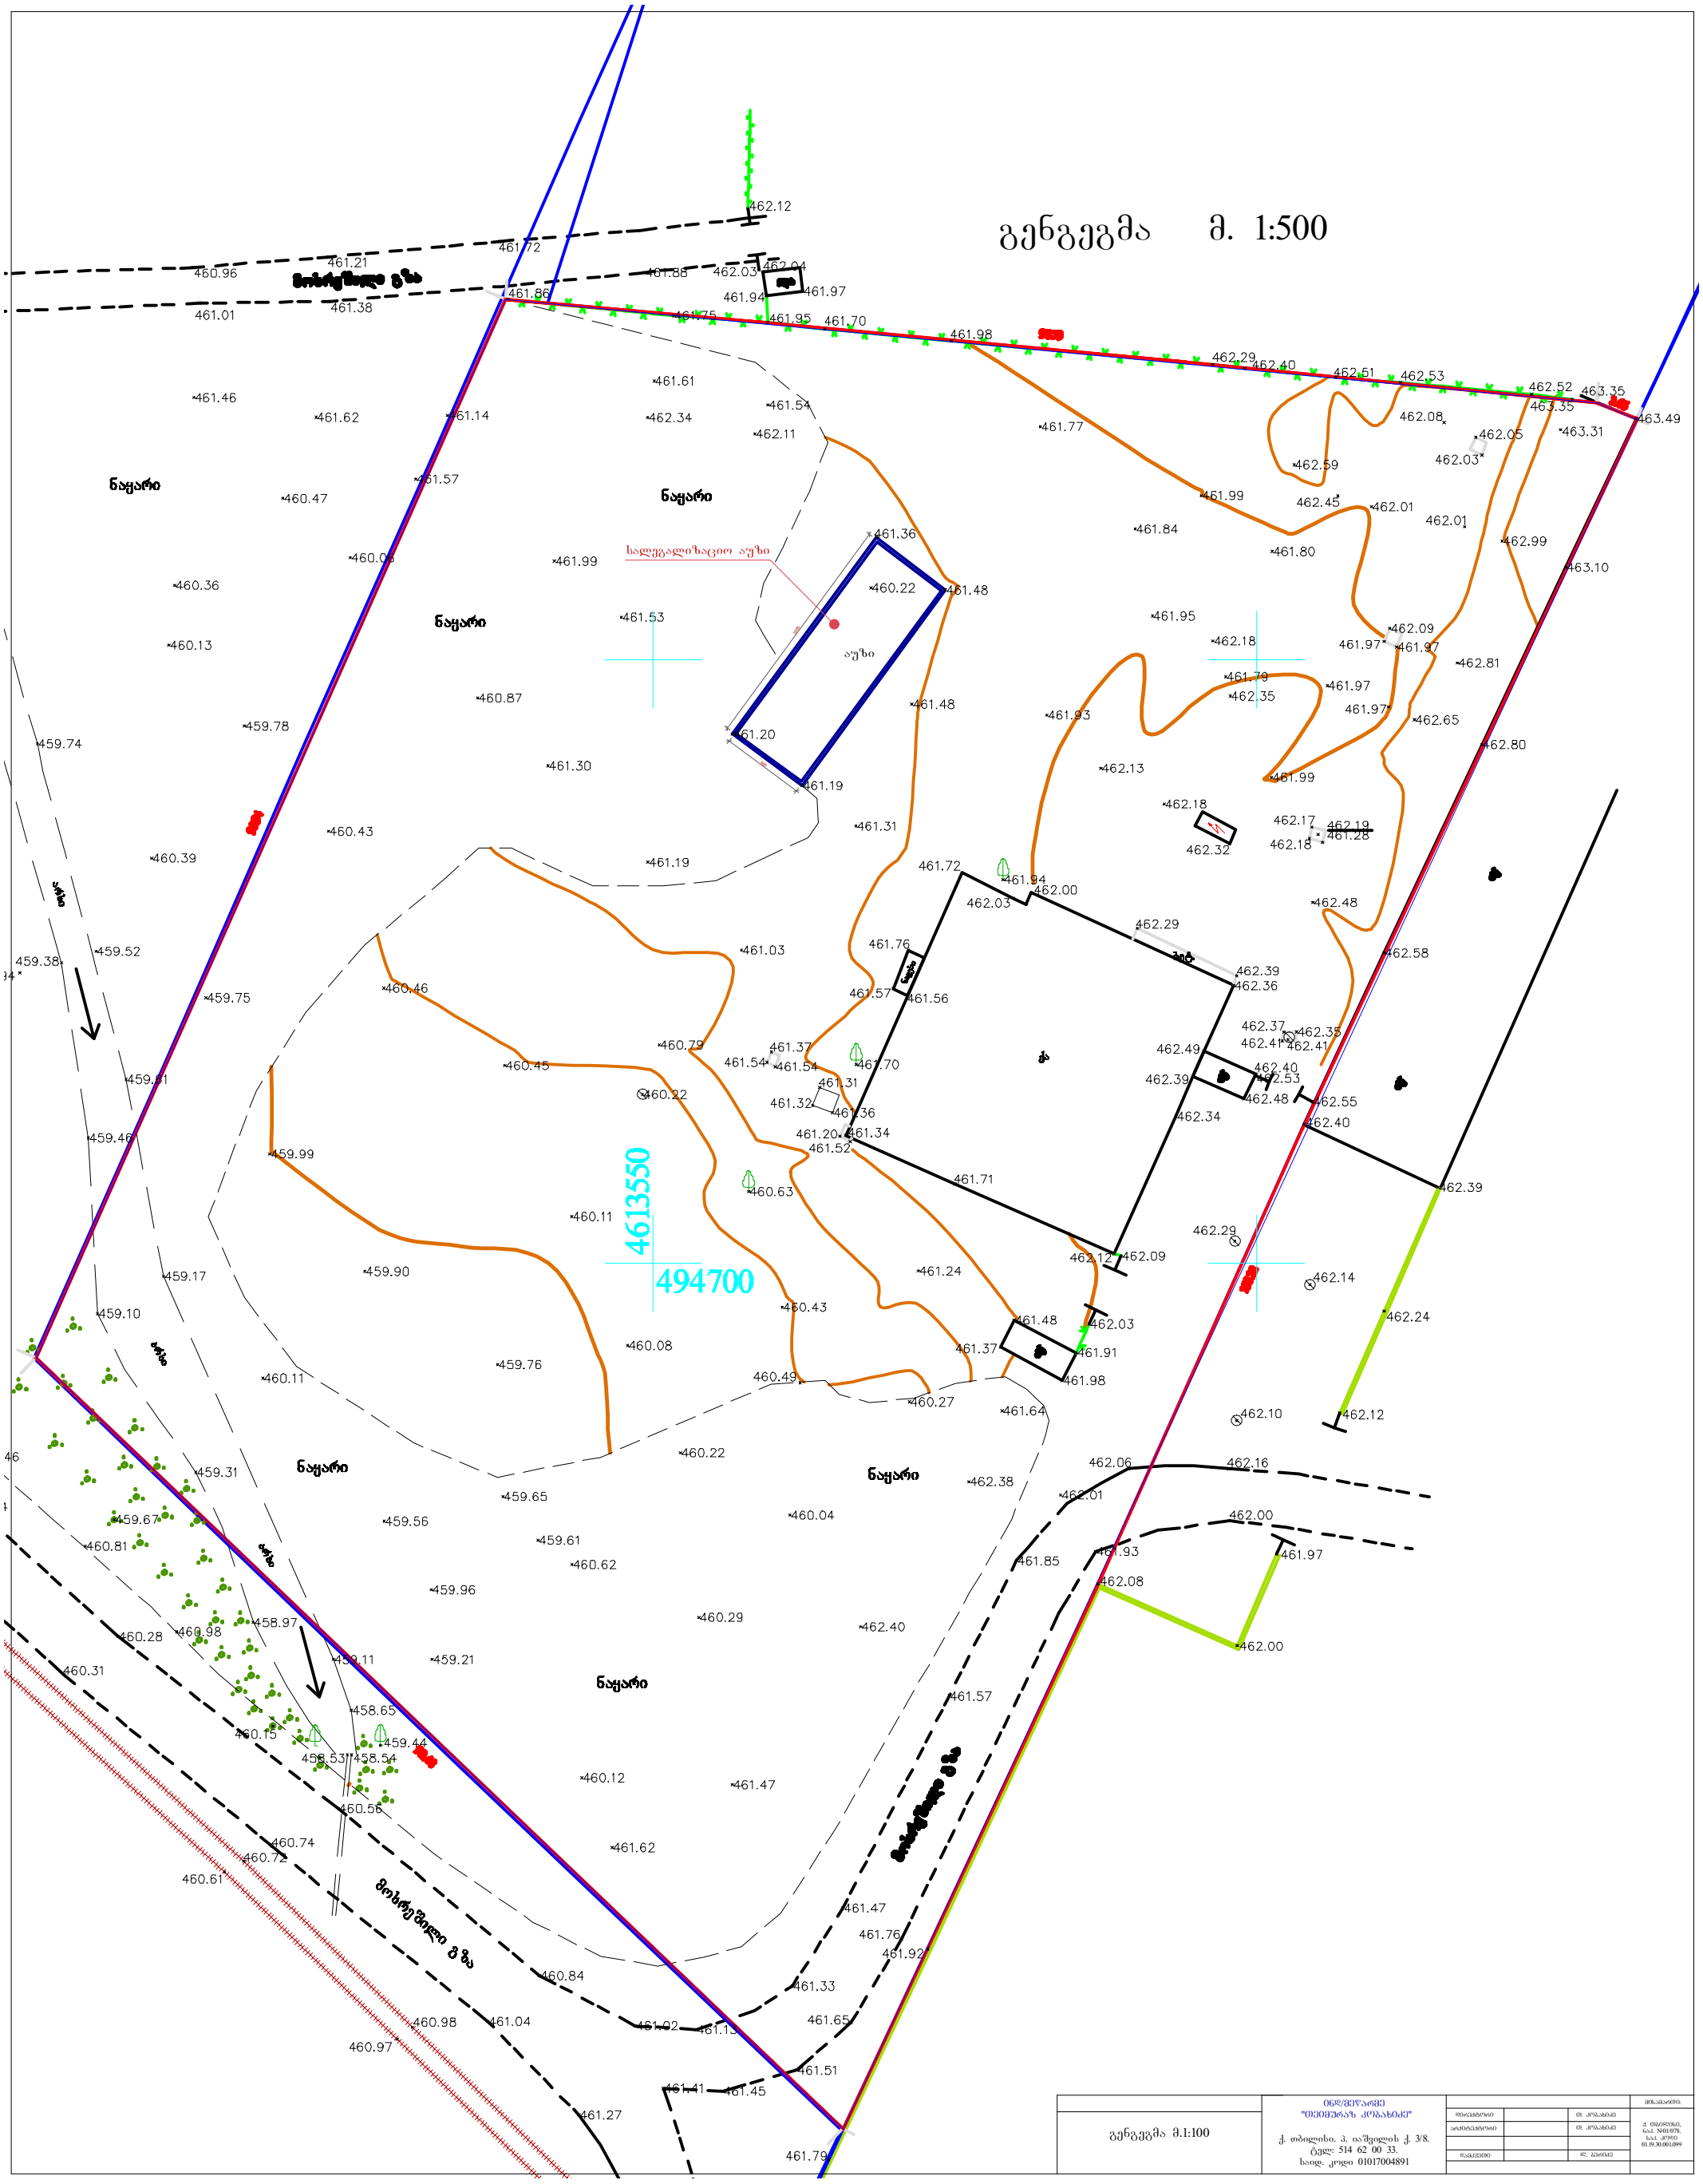

1985

690

აუზი

სალეგალიზაციო აუზი

გენგეგმა მ. 1:500

ინდ/მეწარმე

"თეიმურაზ კობახიძე" ქ. თბილისი. პ. იაშვილის ქ. 3/8.

ტელ: 514 62 00 33.
საიდ. კოდი 01017004891

დირექტორი

დამკვეთი

მისამართი: თ. კობახიძე

ლ. ბერიძე

ქ. თბილისი, ნაკ. #01/078. საკ. კოდი

01.19.30.001.099

არქიტექტორი თ. კობახიძე გენგეგმა მ.1:100

საქართველო
ქ.თბილისის მერია
სსიპ. ქ. თბილისის არქიტექტურის სამსახური

სამსახურის უფროსი

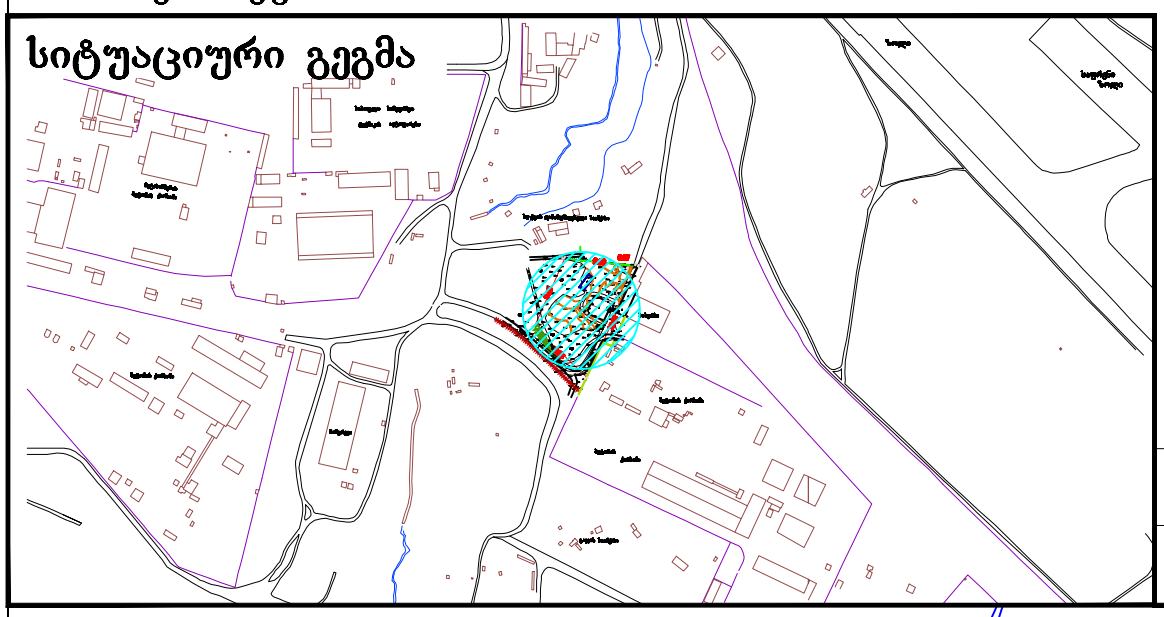

განყოფილ. უფროსი		
მთავარი სპეც.ტი		

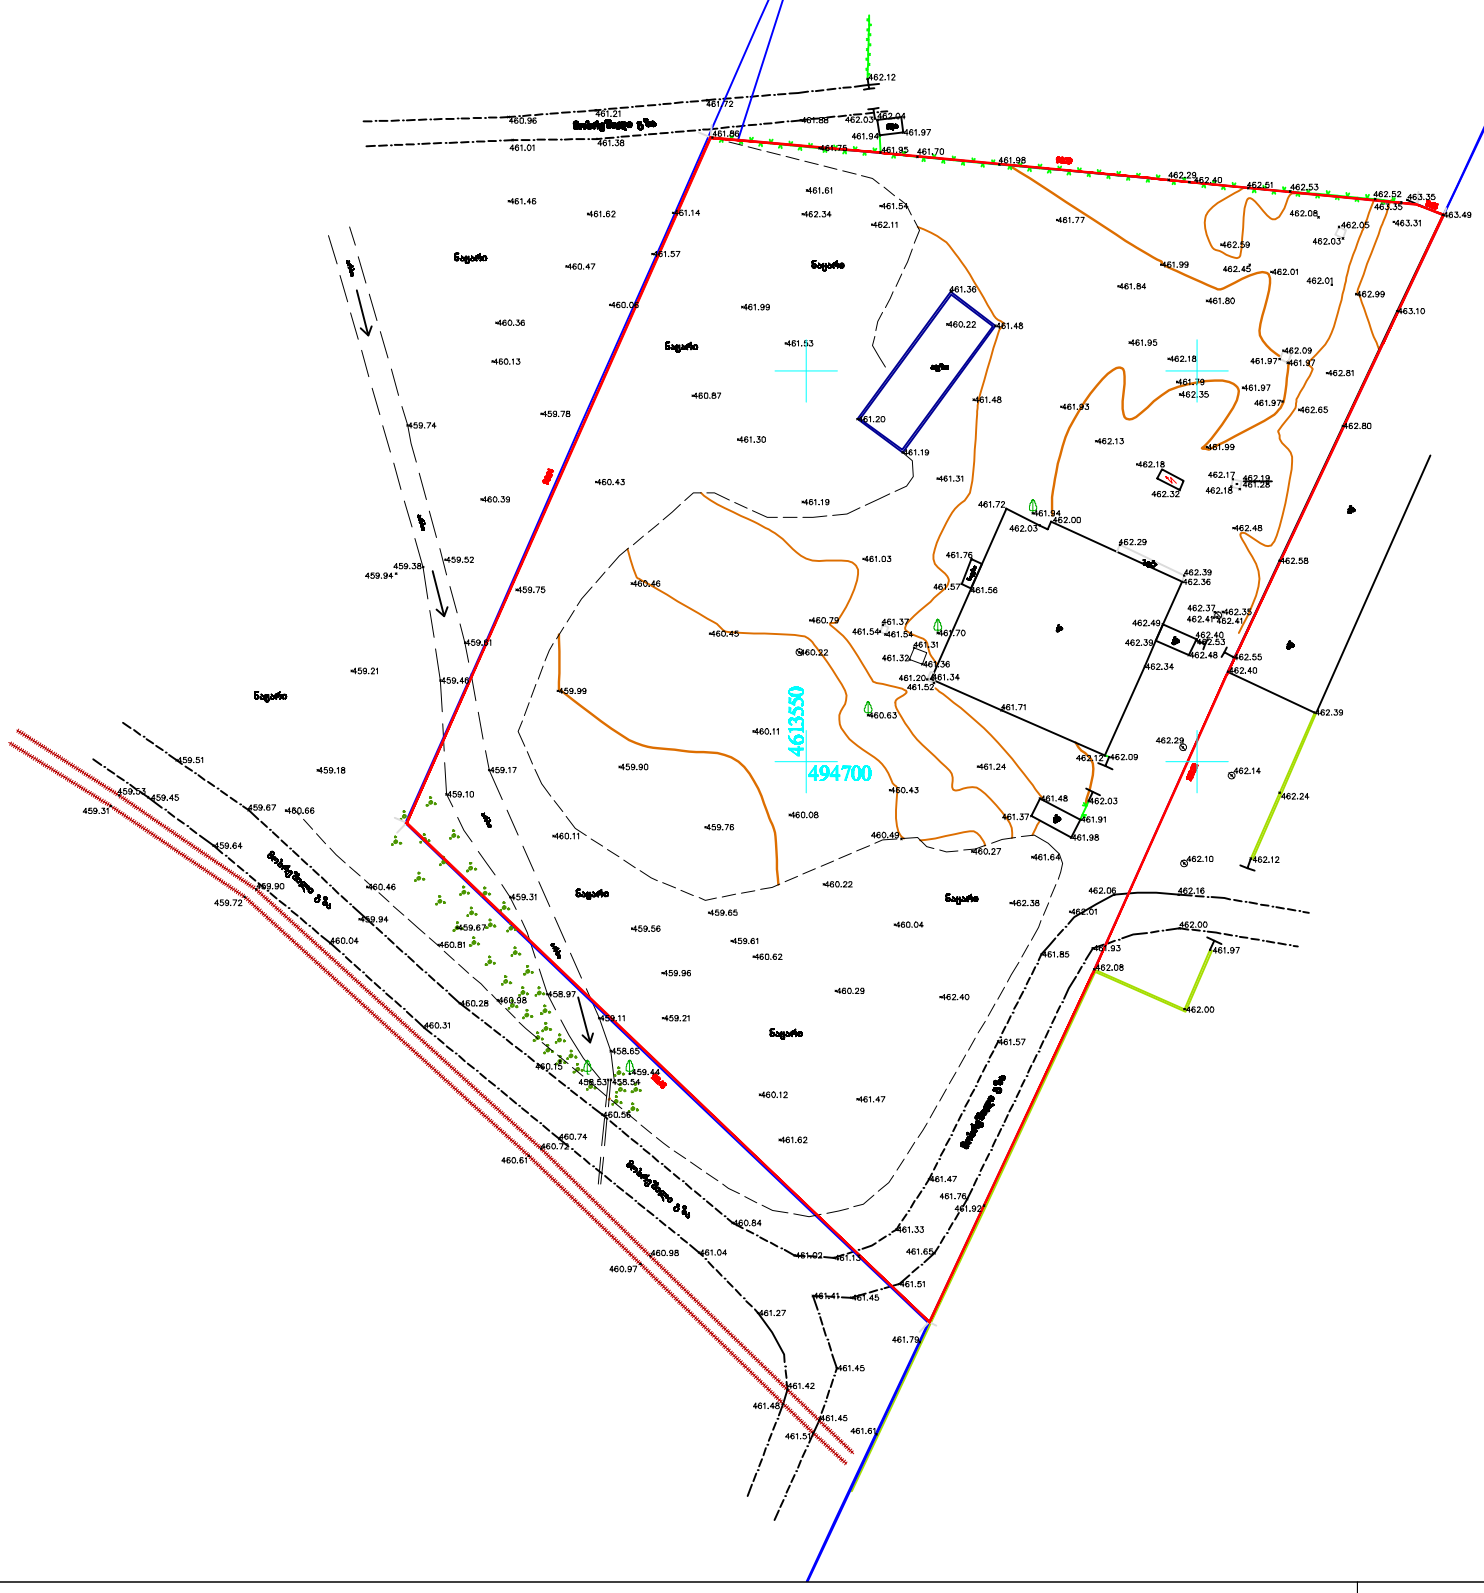

პირობითი აღნიშვნები

მიწისქვეშა კომუნიკაციები	ნაკვეთის საზღვარი	ბუჩქი	ცოცხალი ღობე	ღობე	
კანალიზაცია	შენობა	გაზონი	ხეების რიგი	ბორდიური	
დენის კაბელი	არკა	სამეთვალყურეო ჭები	ტრანსფორმატორი	ბეტონი	
გაზის მილი	ფარდული	ბეგლი	რადიო ან ტელე ანძა	კედელი	
წყლის მილი	კიბე	შადრევანი	ლამპიონები	საყრდენი კედელი	
კავშირგაბმულობა	ფოთლოვანი ხე	ორკანი	ელექტრო ბოძი	ბილიკი	
	წიწვოვანი ხე	წყარო ან ჭა	რკინიგზა	გზის კონტური	
	ხეხილის ხე	ბენზინგასამართი სადგური	იზოჰიფსი	ფლატე	
	პალმა	მაღალი ძაბვის გადამცემი	მთავარი იზოჰიფსი	წყლის კონტური	

შპს„პრივატტექსერვისი"
ქ. თბილისი, დიდუბის პარკის ტერიტორია, ოფის ცენტრი, II სართული
Ltd "PRIVATTEKSERVISI"
ტელ: +995 514-44-11-41
E-mail: zviadiw@gmail.com

დირექტორი		ზ. წიკლაური
კომპ. უზრუნველყოფა		ზ. წიკლაური
აზომა		ლ. ჩიტაიშვილი
მისამართი	ქ. თბილისი, ნაძალადევის და საჩხერის რაიონის კავშირგაბმულობის სამინისტროს, საწარმოს შორის არსებული ტერიტორია (ნაკვ. 01/078) ს/კ. 01.19.30.001.099	
	მაშტაბი 1:1000	27.02.2014