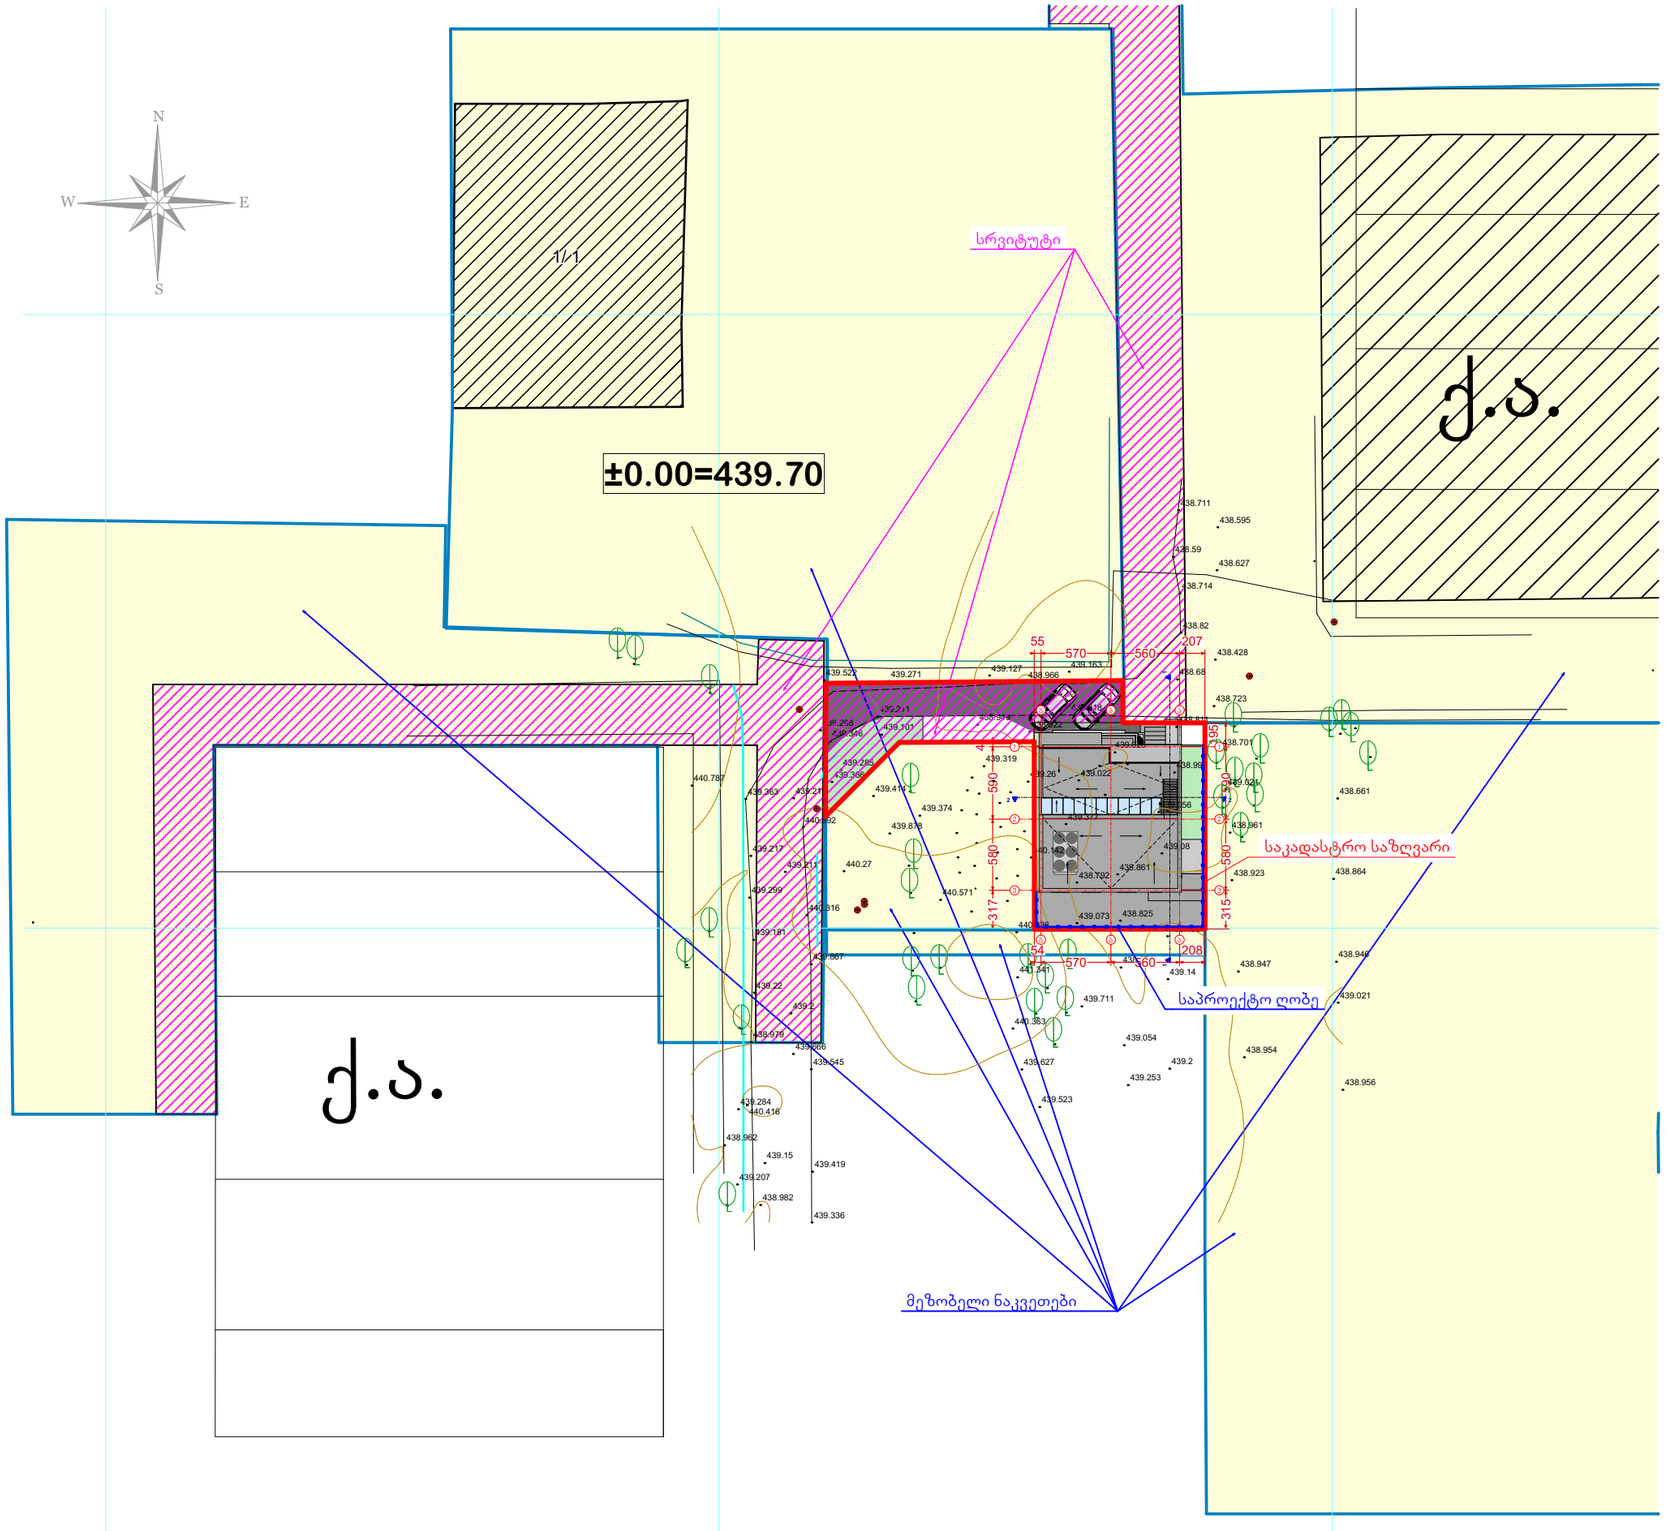


A 3

დაკვეთა # 1

ექსპლიკაცია

პირობითი აღნიშვნები

შენიშვნები

1. პირობითი ნიშნული 0.00 არის პირველი სართულის იატაკის დონე და შეესაბამება აბსოლიტურ ნიშნულს 439.70
2. მშენაბლობის დროს ნებისმიერი ცვლილება, შეთანხმდეს პროექტის ავტორთან

დამკვეთი
შპს "სოლემარტი"

მისამართი
ჩაჩავას ქ. ნაკვეთი N2-4-6-8-10

პროექტის სახელწოდება
საზოგადოებრივი შენობა ჩაჩავას ქუჩაზე, ნაკვეთი N2-4-6-8-10

თანამდებობა	გვარი	ხელმოწერა
დირექტორი	თ. ზეჩიკაშვილი	
პრ. ავტორი	თ. ზეჩიკაშვილი	
პრ. ავტორი	ლ. ჯანხოთელი	
შეასრულა	ლ. ჯანხოთელი	

AGORA
მისამართი
თბილისი, ჩაჩავას ქ. 4/60
ტელ: (+99532) 2259091
Chachava Str 4/60,Tbilisi, Georgia
Tel: (+99532) 2259091
E_mail: ltd.agora@gmail.com


მასშტაბი 1:500

ნახაზის სახელწოდება
გენგეგმა

თარიღი 11.06.2014

პროექტი	ფურცელი	ფურცლები
ესკიზური პროექტი	ა -	

ტოპო გეგმა

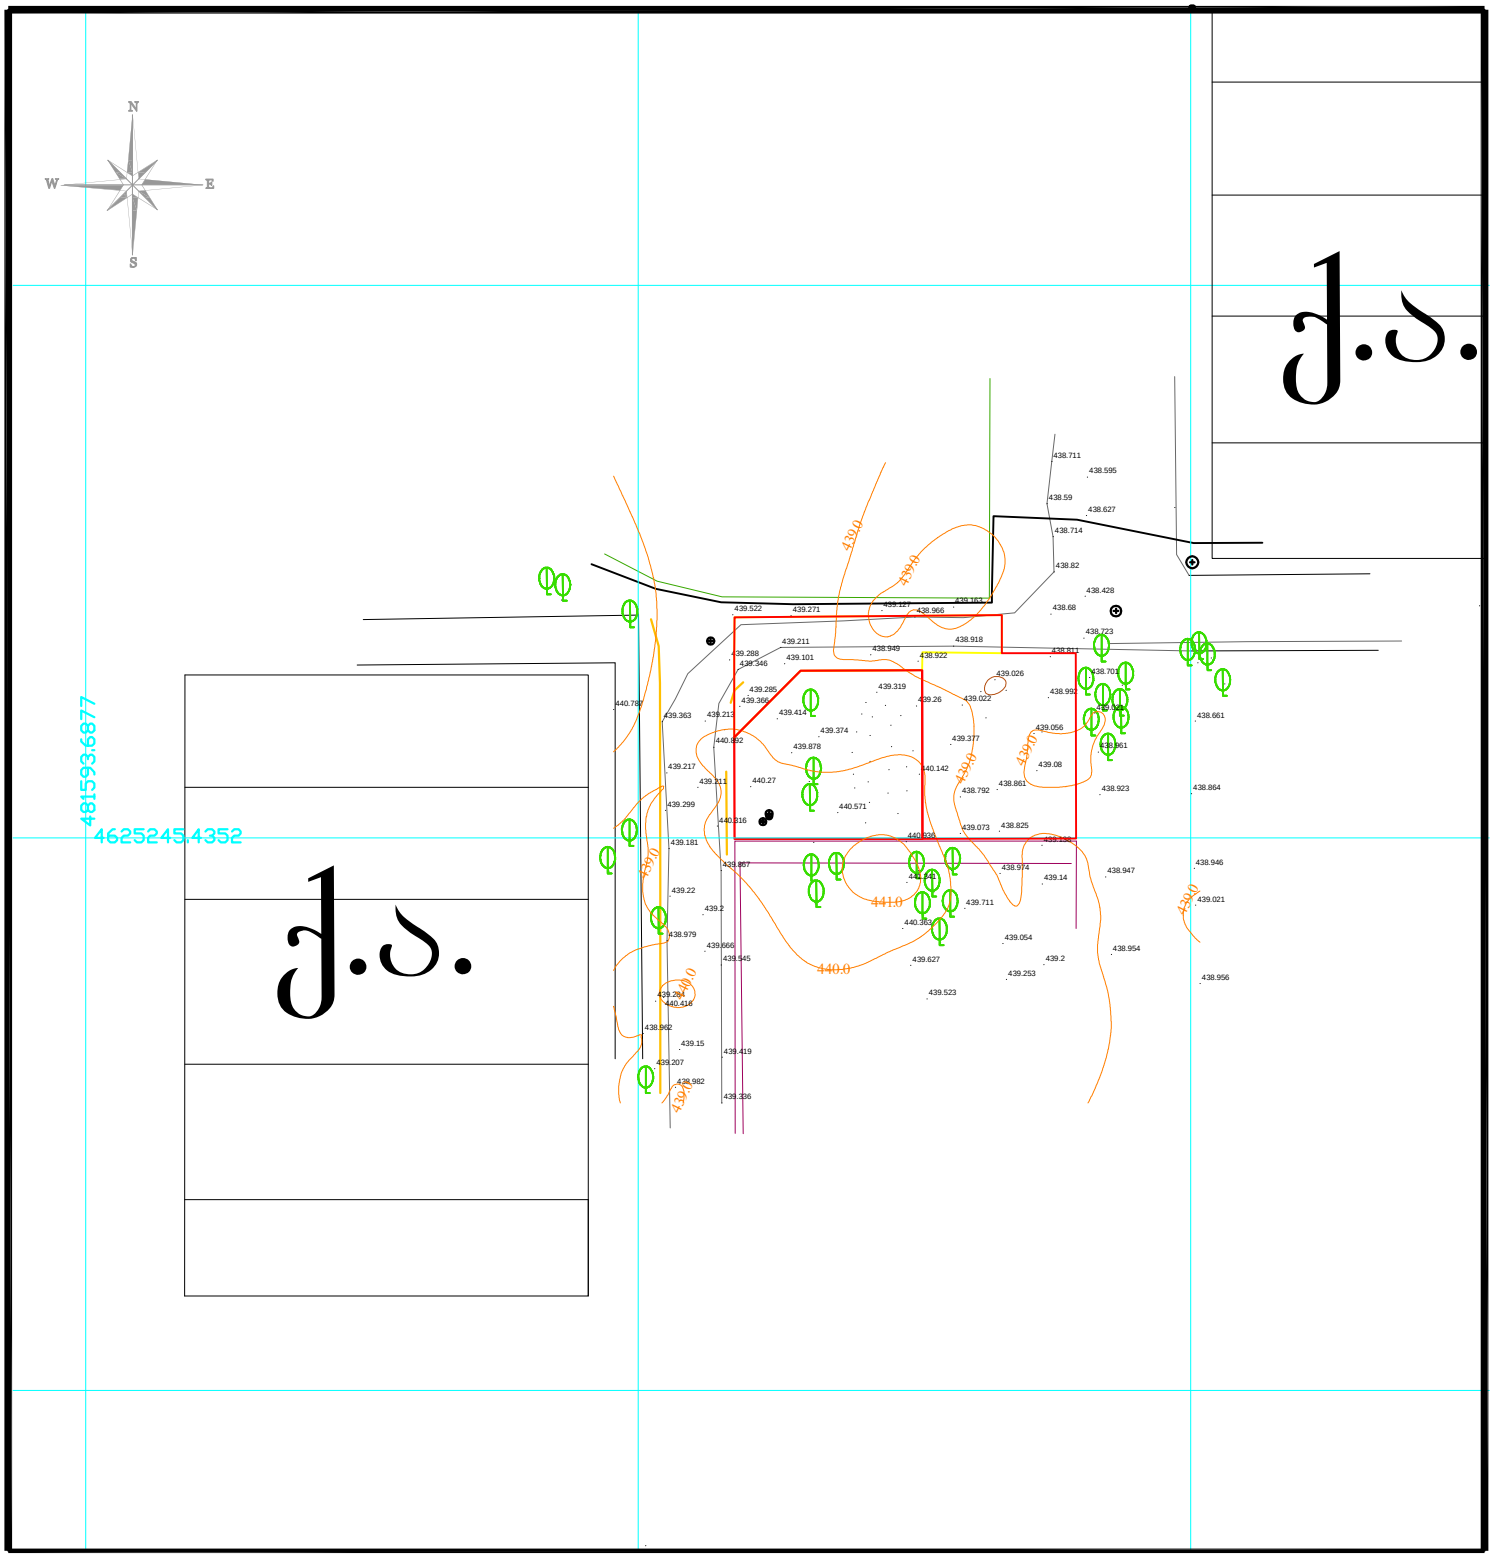


პირობითი აღნიშვნები

საცხ. სახლი
არასაცხ. სახლი
ღობე
ქვის ღობე
ბორდიური
ელ. გადამცემი ხაზი
სატრანსფორმატორო ჯიხური
ჭა
ხეები
ფარდული
მშენებარე შენობა
სერვიტუტი
მიწათხრილი
UTM (საერთაშორისო) სისტემის კოორდინატები

მიწის ნაკ. ფართობი	241 კვ.მ.	შ.პ.ს. „იდეა დიზაინ ჯგუფი"
მიწის ნაკ. დანიშნულება	არასასოფლო-სამეურნეო.	
დამკვეთი		აზომა — გ.თამარაშვილი
მისამართი	ჩაჩავას ქუჩა № 2-4-6-8-10-(ნაკ. 4/60)	შესრულა — გ.თამარაშვილი
29.11.2013 წ.	მასშტაბი 1:500	დაინტერესებული პირი — შ.პ.ს. აგორა

ტოპო გეგმა

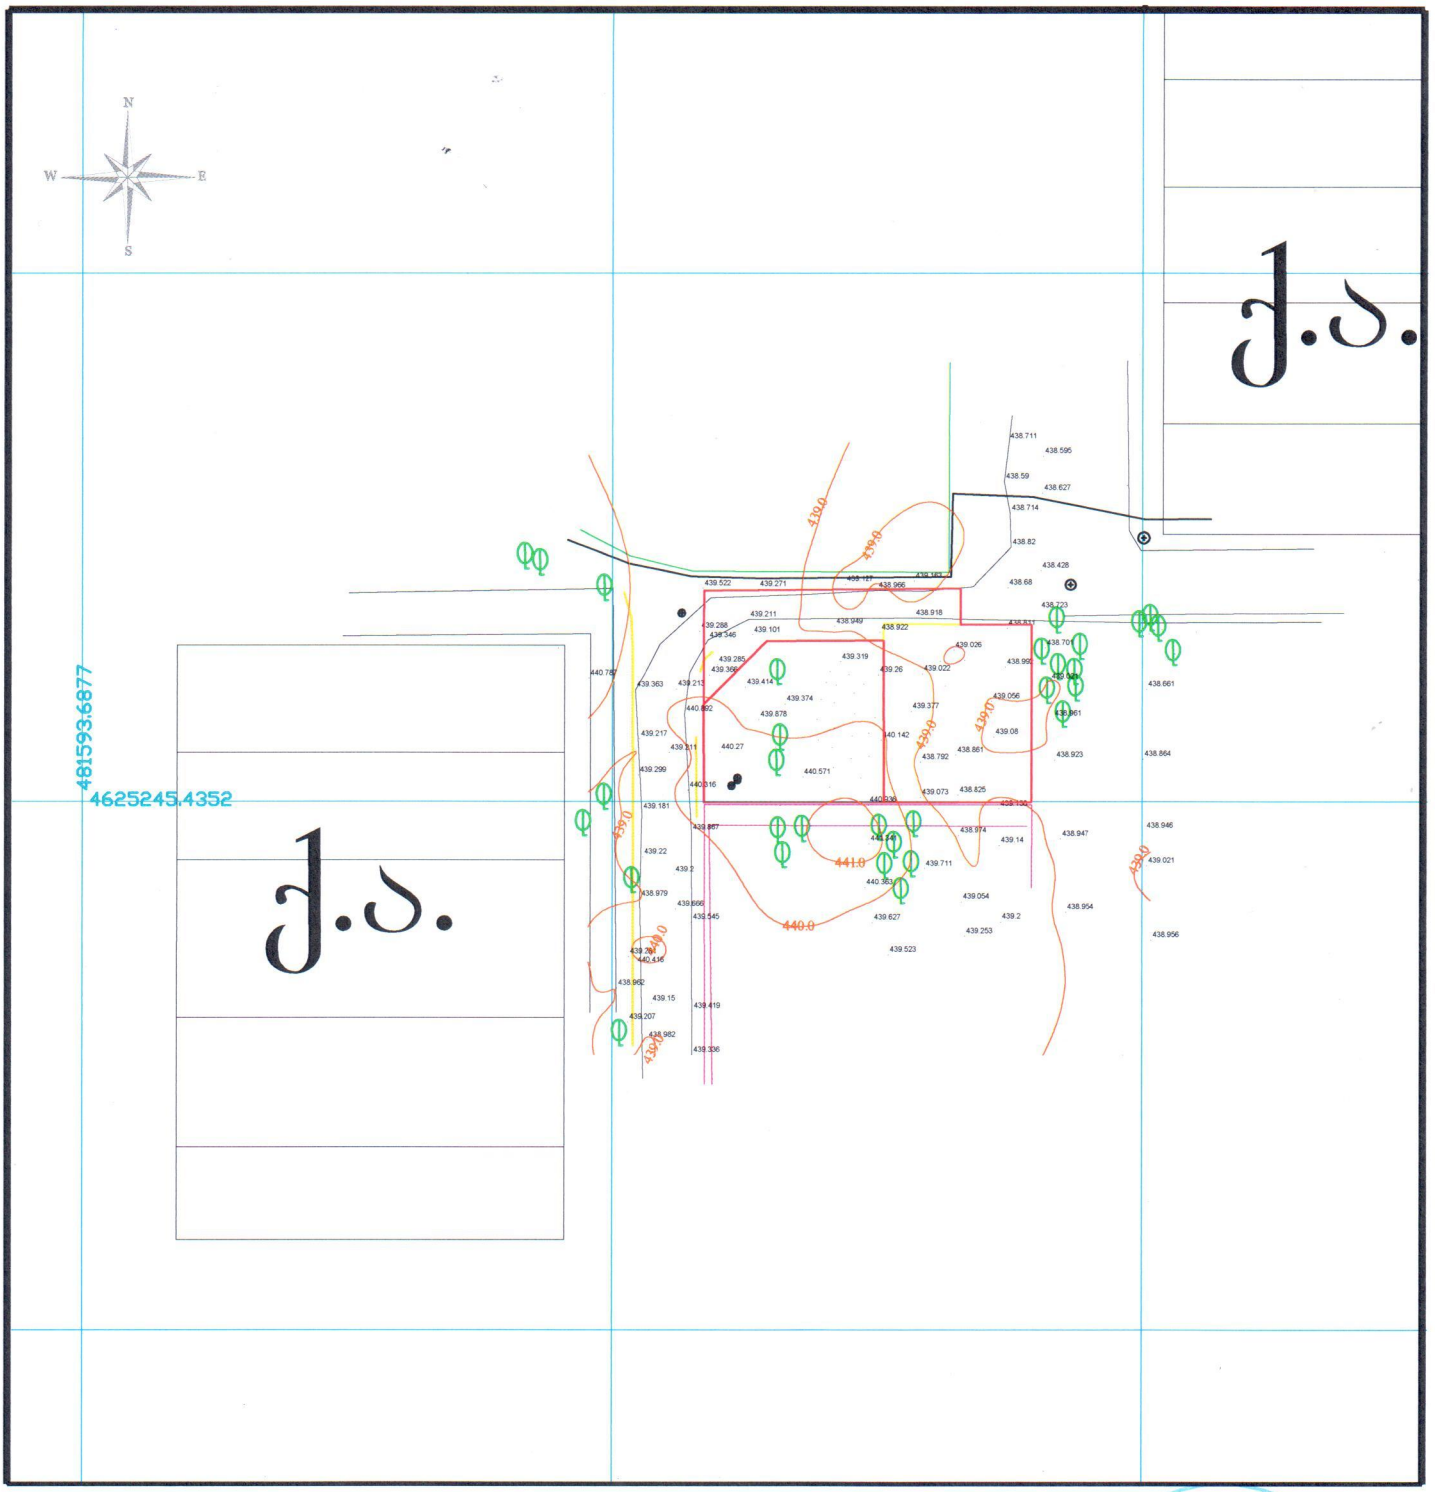

პირობითი აღნიშვნები			
საცხ. სახლი	ფარდული	მიწის ნაკ. ფართობი	241 კვ.მ.
არასაცხ. სახლი	მშენებარე შენობა	მიწის ნაკ. დანიშნულება	არასასოფლო-სამეურნეო.
ღობე	სერვიტუტი	დამკვეთი	
ქვის ღობე	მიწათხრილი	მისამართი	ჩანაცვლების ქუჩა № 2-4-6-8-10-(ნაკ. 4/60)
ბორდიური	UTM (საერთაშორისო) სისტემის კოორდინატები	29.11.2013 წ.	მასშტაბი 1:500
ელ. გადამცემი ხაზი			
საკრანსფორმატორო ჯიხური			
ბა			
ხეები			

შ.პ.ს. „იდეა დიზაინ ჯგუფი"		
აზომა		გ.თამარაშვილი
შეასრულა		გ.თამარაშვილი
დაინტერესებული პირი		შ.პ.ს. აგორა