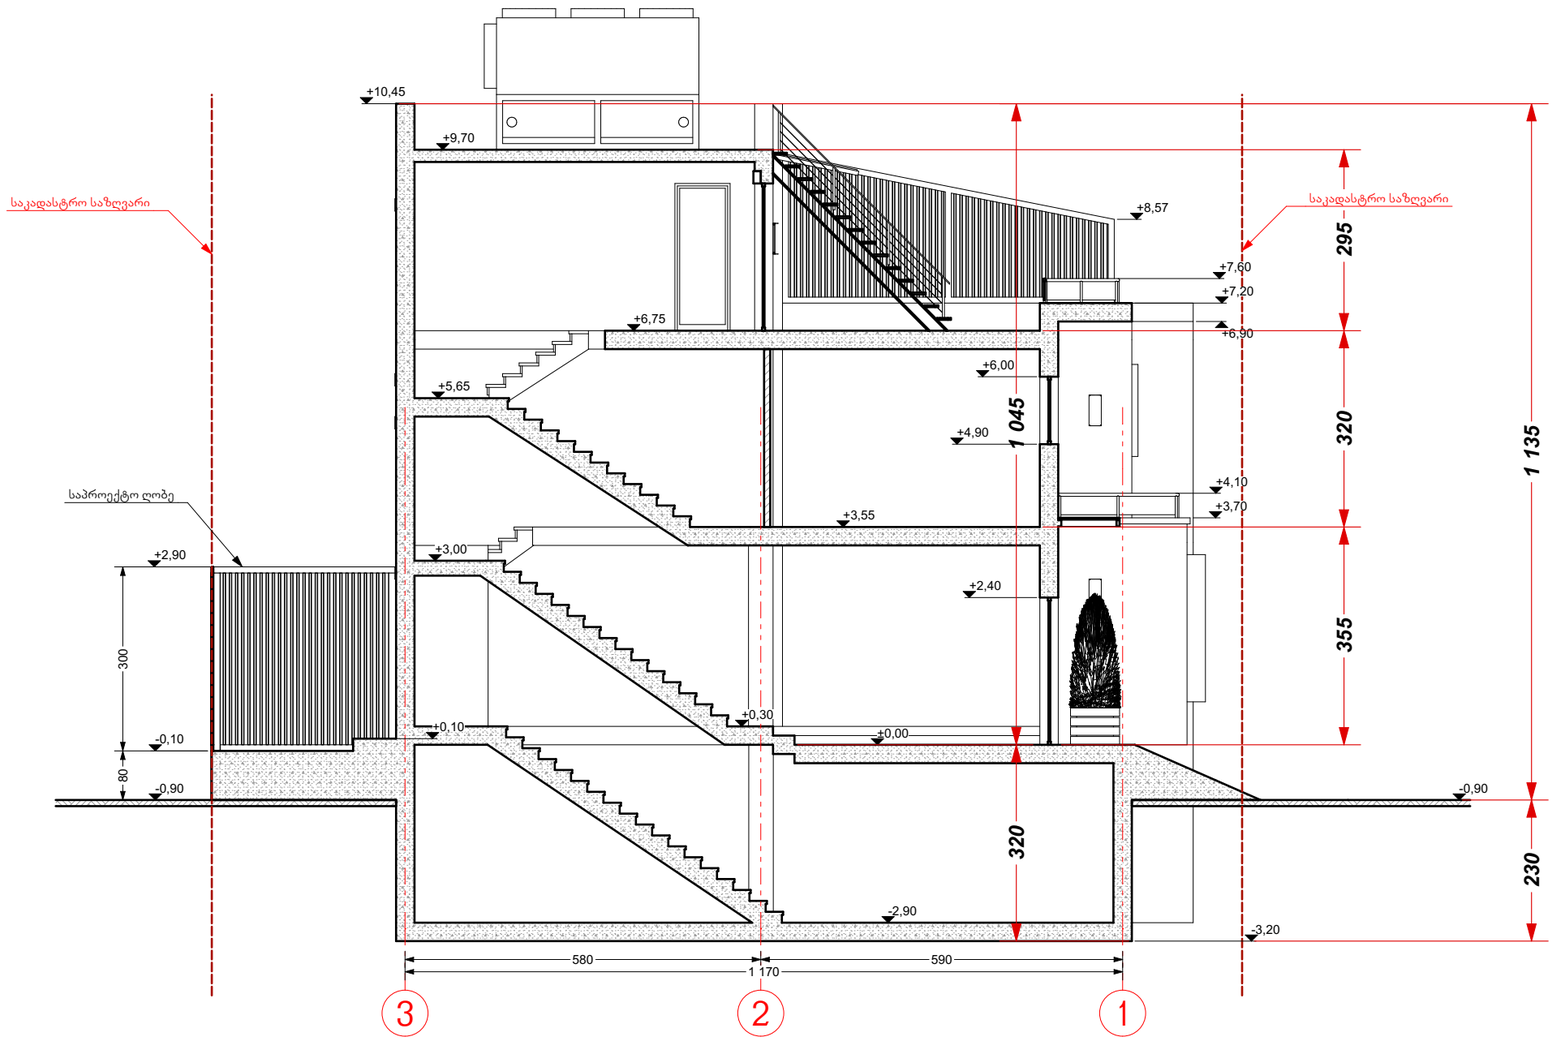

A 3

დაკვეთა # 1

ექსპლიკაცია

პირობითი აღნიშვნები

შენიშვნები

1. პირობითი ნიშნული 0.00 არის პირველი სართულის იატაკის დონე და შეესაბამება აბსოლიტურ ნიშნულს 439.70
2. მშენაბლობის დროს ნებისმიერი ცვლილება, შეთანხმდეს პროექტის ავტორთან

დამკვეთი
შპს "სოლემარტი"

მისამართი
ჩაჩავას ქ. ნაკვეთი N2-4-6-8-10

პროექტის სახელწოდება
საზოგადოებრივი შენობა ჩაჩავას ქუჩაზე, ნაკვეთი N2-4-6-8-10

თანამდებობა	გვარი	ხელმოწერა
დირექტორი	თ. ზეჩიკაშვილი	
პრ. ავტორი	თ. ზეჩიკაშვილი	
პრ. ავტორი	ლ. ჯანხოთელი	
შეასრულა	ლ. ჯანხოთელი	

AGORA

მისამართი
თბილისი, ჩაჩავას ქ. 4/60
ტელ: (+99532) 2259091
Chachava Str 4/60,Tbilisi, Georgia
Tel: (+99532) 2259091
E_mail: ltd.agora@gmail.com

მასშტაბი **1:100**

ნახაზის სახელწოდება **ჭრილი 1-1**

თარიღი 11.06.2014

პროექტი	ფურცელი	ფურცლები
ესკიზური პროექტი	ა -	

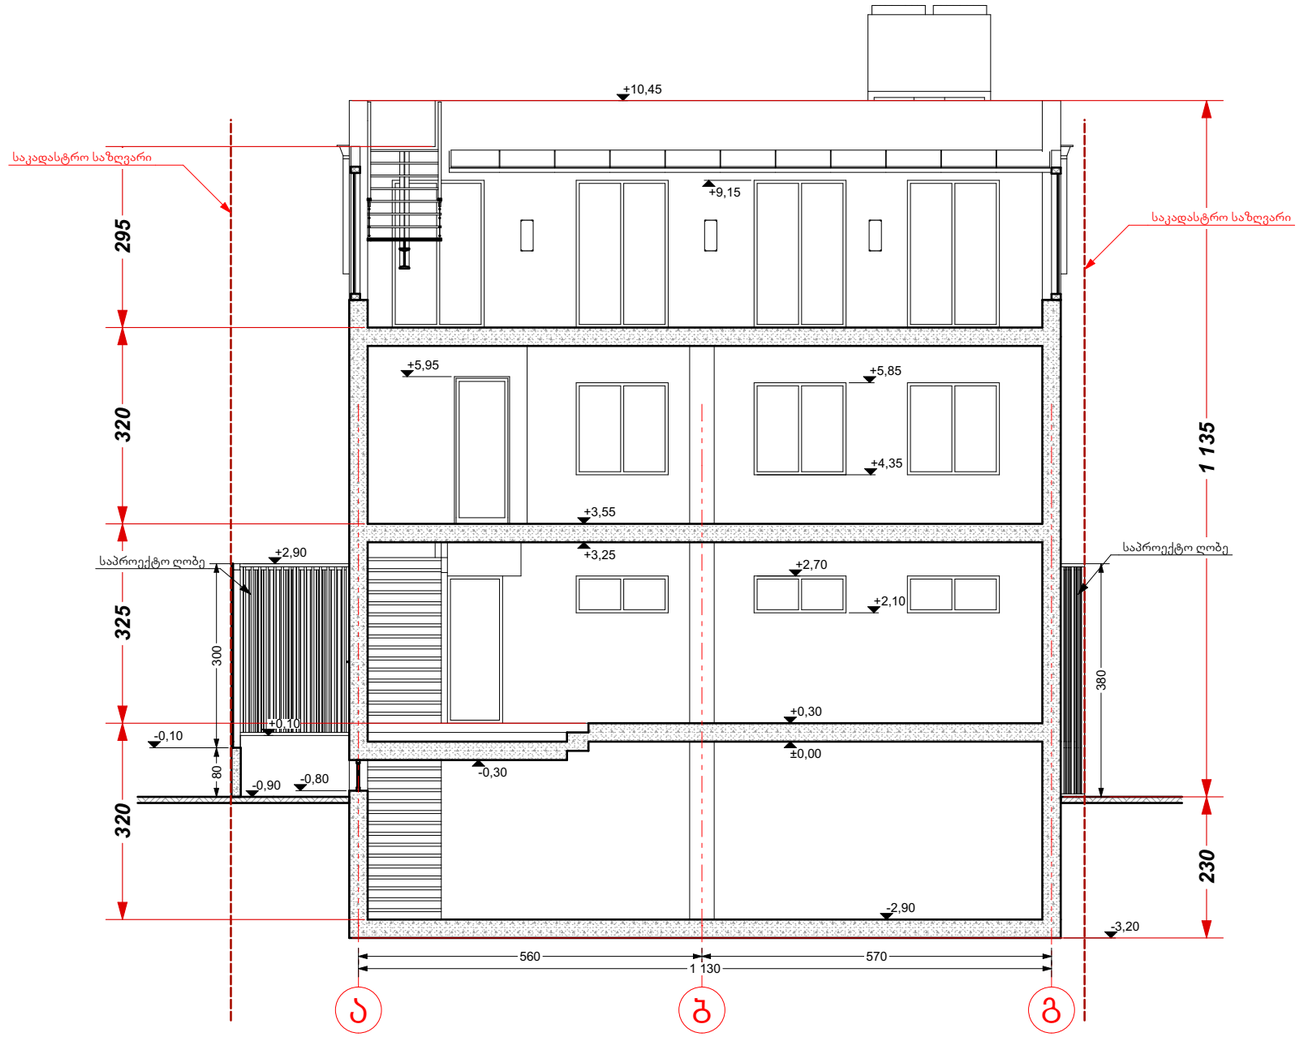

A 3

დაკვეთა # 1

ექსპლიკაცია

პირობითი აღნიშვნები

შენიშვნები

1. პირობითი ნიშნული 0.00 არის პირველი სართულის იატაკის დონე და შეესაბამება აბსოლიტურ ნიშნულს 439.70
2. მშენაბლობის დროს ნებისმიერი ცვლილება, შეთანხმდეს პროექტის ავტორთან

დამკვეთი
შპს "სოლემარტი"

მისამართი
ჩაჩავას ქ. ნაკვეთი N2-4-6-8-10

პროექტის სახელწოდება
საზოგადოებრივი შენობა ჩაჩავას ქუჩაზე, ნაკვეთი N2-4-6-8-10

თანამდებობა	გვარი	ხელმოწერა
დირექტორი	თ. ხეჩიკაშვილი	
პრ. ავტორი	თ. ხეჩიკაშვილი	
პრ. ავტორი	ლ. ჯანხოთელი	
შეასრულა	ლ. ჯანხოთელი	

AGORA

მისამართი
თბილისი, ჩაჩავას ქ. 4/60
ტელ: (+99532) 2259091
Chachava Str 4/60,Tbilisi, Georgia
Tel: (+99532) 2259091
E_mail: ltd.agora@gmail.com

მასშტაბი 1:100

თარიღი 11.06.2014

ნახაზის სახელწოდება
ჭრილი
2-2

პროექტი	ფურცელი	ფურცლები
ესკიზური პროექტი	ა -	