ჭრილი 1 - 1 /არსებული/

მ. 1 : 200

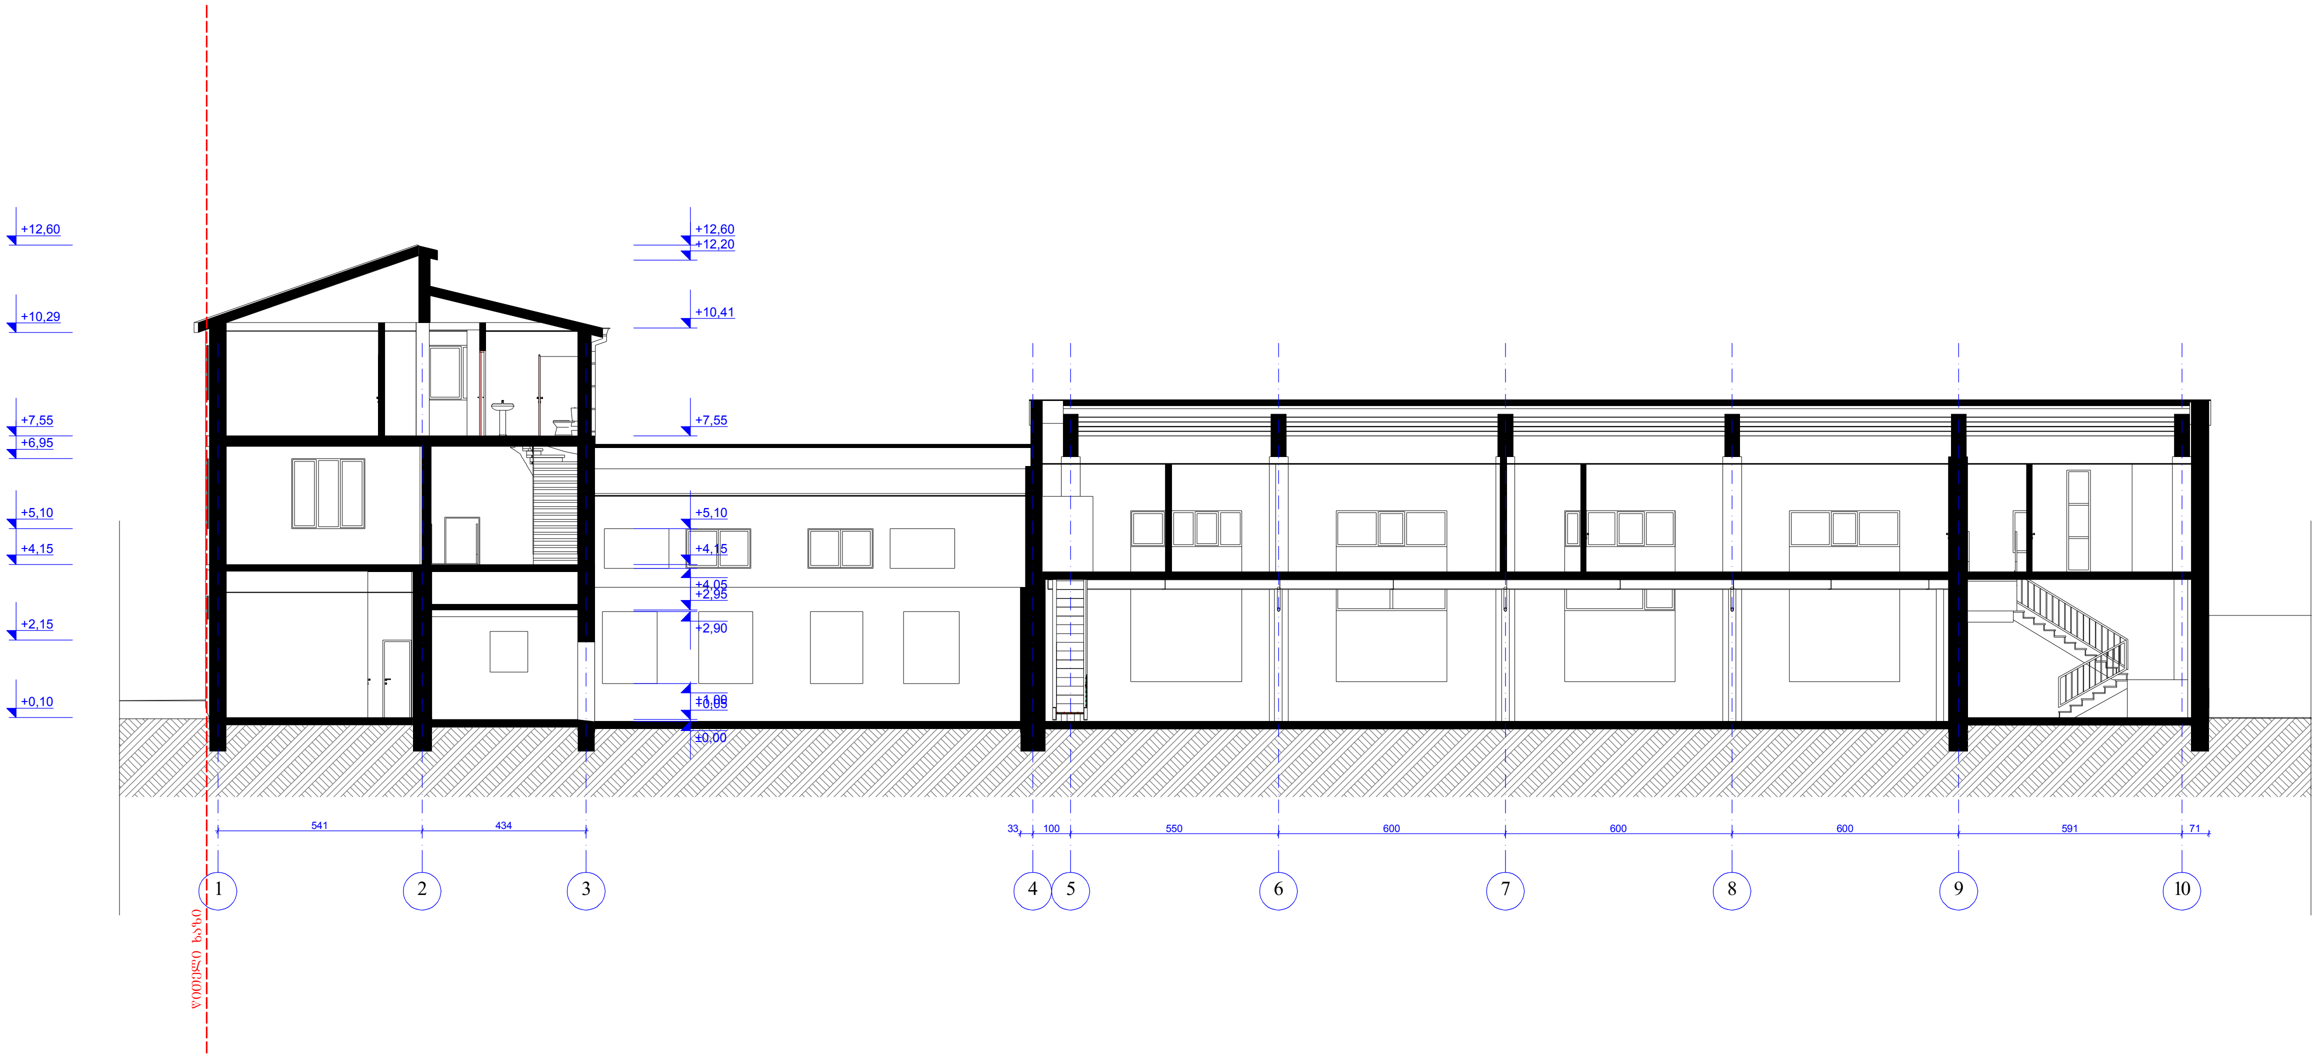
+12,60
+10,29
+7,55
+6,95
+5,10
+4,15
+2,15
+0,10
+12,60
+12,20
+10,41
+7,55
+5,10
+4,15
+4,05
+2,95
+2,90
+1,00
+0,85
±0,00
541
434
33
100
550
600
600
600
591
71
1
2
3
4
5
6
7
8
9
10
წითელი ხაზი

ფორმატი PAPER SIZE		პროექტის № PROJECT #
A - 3		

პირობითი ნიშნები

🟥 წითელი ხაზი

+0.00 არქიტექტურული ნიშნული

ექსპლიკაცია EXPLICATION

ტექნიკური მონაცემები

დამკვეთი CLIENT	შ.პ.ს. „ფორმა"
პროექტი PROJECT	არსებული შენობის რეკონსტრუქცია დაშენება
მისამართი ADDRESS	ხახანაშვილის ქ. №37

თანამდებობა	გვარი	ხელმოწერა
პრ. ავტორი	ა. მიქუჩაძე	
	ი. სუჯაშვილი	
შეასრულა	ი. სუჯაშვილი	

ფიზიკური პირი ა. მიქუჩაძე
ს/კ № 01019012603

არქიტექტურული ნაწილი

მასშტაბი SCALE	თარიღი DATE OF ISSUE	2014
1:200	ნახაზი DRVG. ჭრილი 1 -1 /არსებული/	
სტადია STAGE	ფურც. PAGES	სულ ALL
პროექტი	ა -	ა -

ჭრილი 2 - 2 /არსებული/

მ. 1 : 200

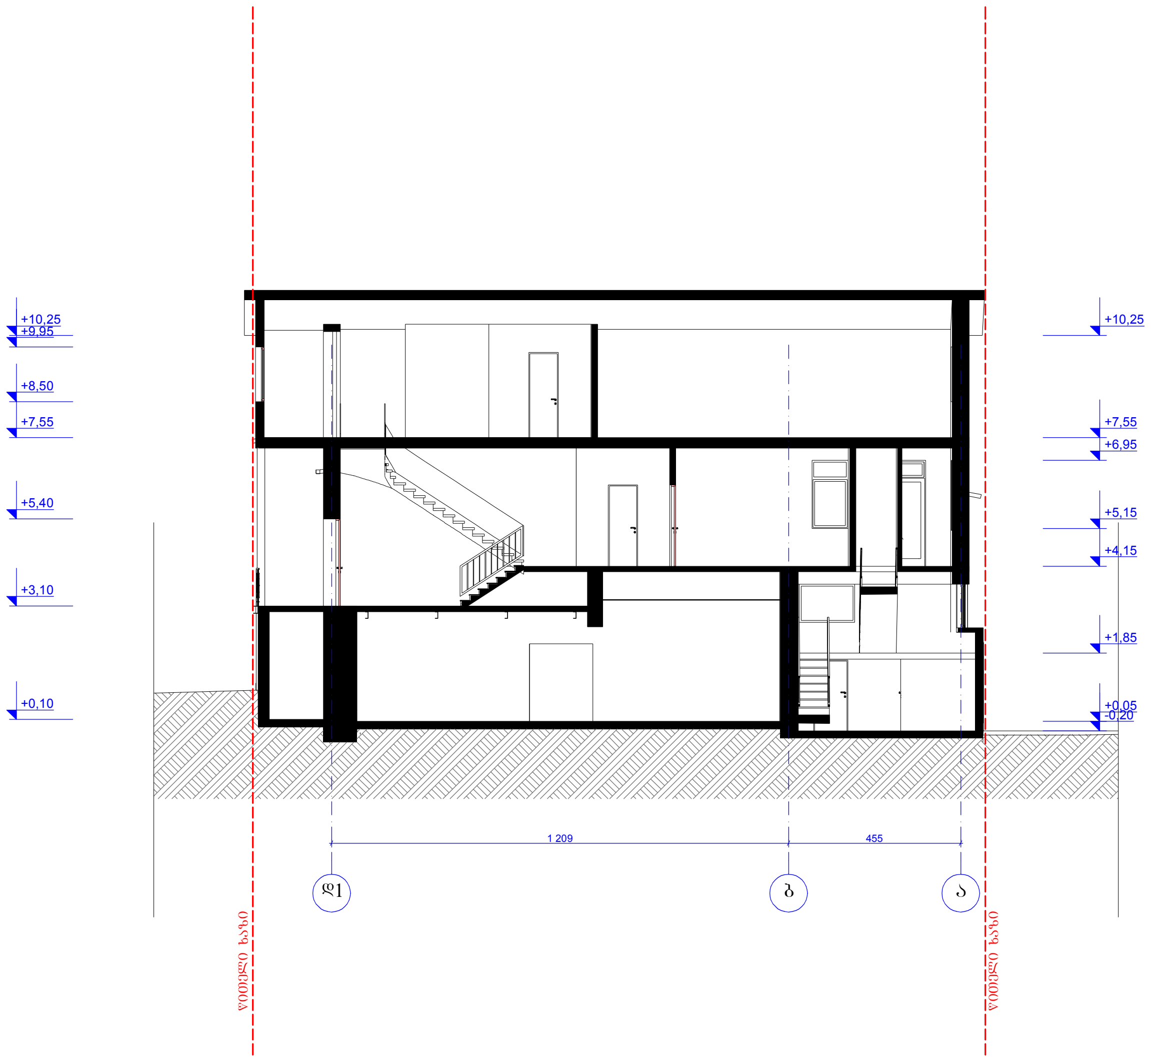

+10,25
+9,95
+8,50
+7,55
+5,40
+3,10
+0,10
+10,25
+7,55
+6,95
+5,15
+4,15
+1,85
+0,05
-0,20
1 209
455
დ1
ბ
ა
წითელი ხაზი
წითელი ხაზი

ფორმატი PAPER SIZE		პროექტის № PROJECT #
A - 3		

პირობითი ნიშნები

▭ წითელი ხაზი

+0.00 არქიტექტურული ნიშნული

ექსპლიკაცია EXPLICATION

ტექნიკური მონაცემები

დამკვეთი CLIENT	შ.პ.ს. „ფორმა"
პროექტი PROJECT	არსებული შენობის რეკონსტრუქცია დაშენება
მისამართი ADDRESS	ხახანაშვილის ქ. №37

თანამდებობა	გვარი	ხელმოწერა
პრ. ავტორი	ა. მიქუჩაძე	
	ი. სუჯაშვილი	
შეასრულა	ი. სუჯაშვილი	

ფიზიკური პირი ა. მიქუჩაძე
ს/კ № 01019012603

არქიტექტურული ნაწილი

მასშტაბი SCALE	თარიღი DATE OF ISSUE	2014
1:200	ნახაზი DRVG. ჭრილი 2 -2 /არსებული/	
სტადია STAGE	ფურც. PAGES	სულ ALL
პროექტი	ა -	ა -

ჭრილი 1 - 1 /საპროექტო/

მ. 1 : 200

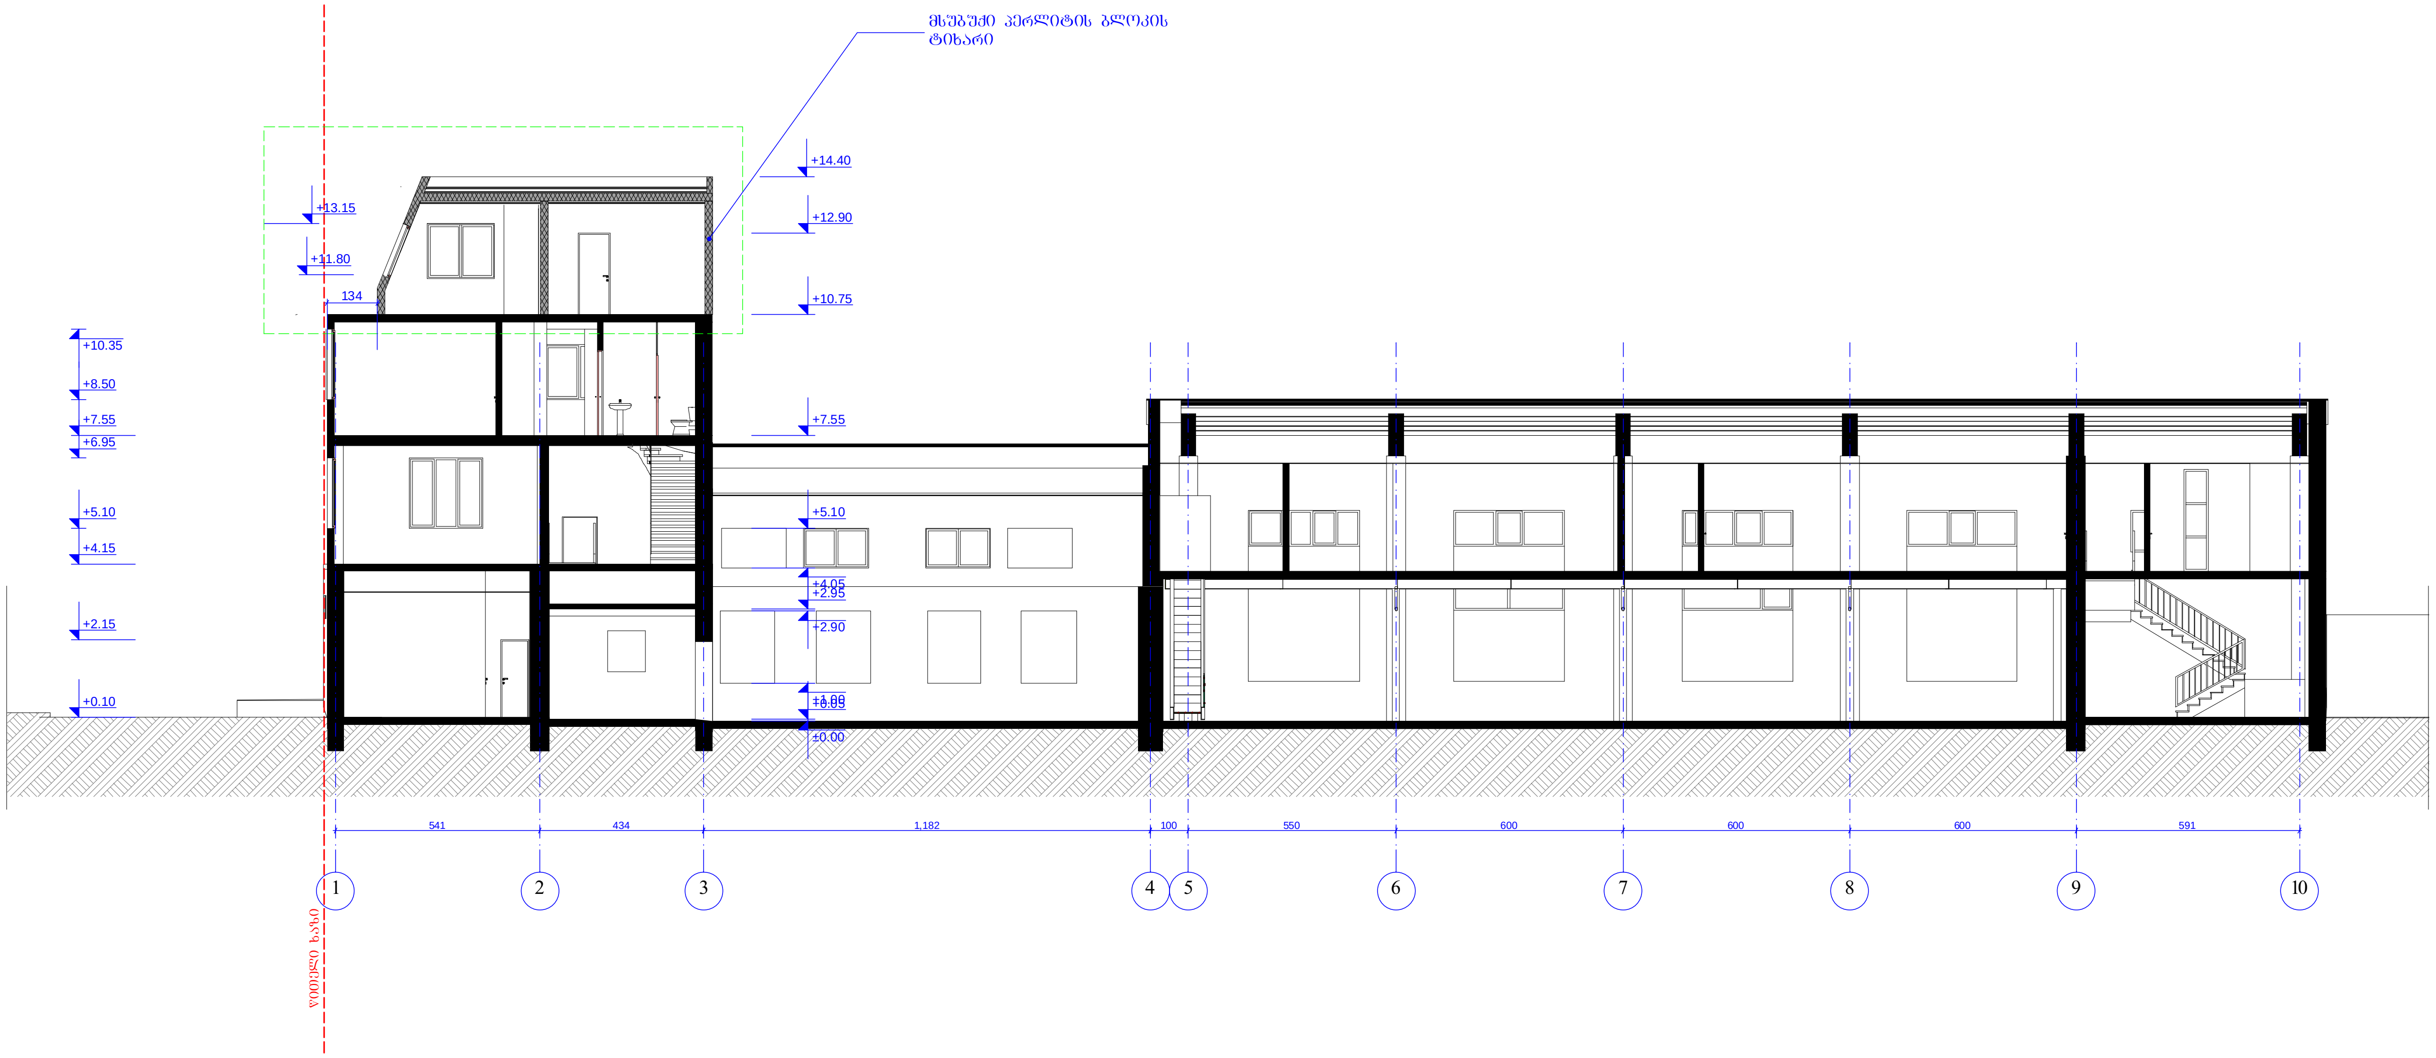
მსუბუქი პერლიტის ბლოკის ტიხარი
+14.40
+13.15
+12.90
+11.80
134
+10.75
+10.35
+8.50
+7.55
+6.95
+7.55
+5.10
+4.15
+5.10
+4.05
+2.95
+2.90
+2.15
+1.00
+0.05
+0.10
±0.00
541
434
1,182
100
550
600
600
600
591
1
2
3
4
5
6
7
8
9
10
წითელი ხაზი

ფორმატი PAPER SIZE		პროექტის № PROJECT #
A - 3		

პირობითი ნიშნები

- 🟥 წითელი ხაზი
- +0.00 არქიტექტურული ნიშნული
- 🟩 კორექტირებული ადგილი
- ▩ მსუბუქი პერლიტის ბლოკის ტიხარი
- ▨ თაბაშირ-მუყაოს ტიხარი

ექსპლიკაცია EXPLICATION

ტექნიკური მონაცემები

დამკვეთი CLIENT	შ.პ.ს. „ფორმა"
პროექტი PROJECT	არსებული შენობის რეკონსტრუქცია დაშენება
მისამართი ADDRESS	ხახანაშვილის ქ. №37

თანამდებობა	გვარი	ხელმოწერა
პრ. ავტორი	ა. მიქუჩაძე	
	ი. სუჯაშვილი	
შეასრულა	ი. სუჯაშვილი	

ფიზიკური პირი ა. მიქუჩაძე
ს/კ № 01019012603

არქიტექტურული ნაწილი

მასშტაბი SCALE	თარიღი DATE OF ISSUE 2014	
1:200	ნახაზი DRVG. ჭრილი 1 -1 /საპროექტო/	
სტადია STAGE	ფურც. PAGES	სულ ALL
პროექტი	ა -	ა -

ჭრილი 2 - 2 /საპროექტო/

მ. 1 : 200

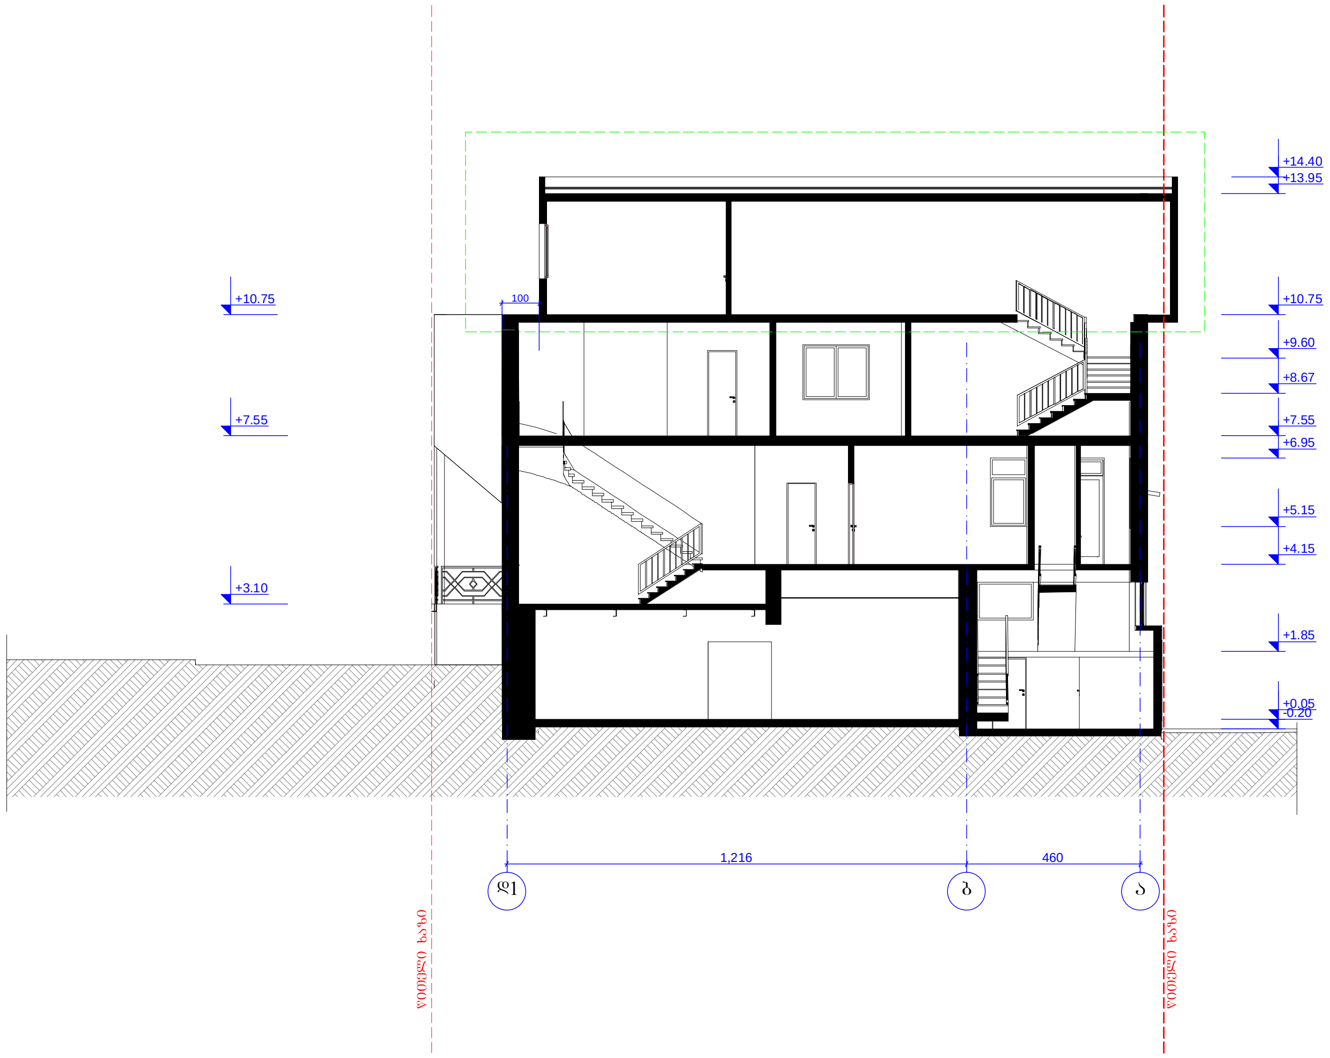
+14.40
+13.95
+10.75
+10.75
+9.60
+8.67
+7.55
+7.55
+6.95
+5.15
+4.15
+3.10
+1.85
+0.05
-0.20
100
1,216
460
დ1
ბ
ა
წითელი ხაზი
წითელი ხაზი

ფორმატი PAPER SIZE		პროექტის № PROJECT #
A - 3		

პირობითი ნიშნები

- 🟥 წითელი ხაზი
- +0.00 არქიტექტურული ნიშნული
- 🟩 კორექტირებული ადგილი
- ▩ მსუბუქი პერლიტის ბლოკის ტიხარი
- ▨ თაბაშირ-მუყაოს ტიხარი

ექსპლიკაცია EXPLICATION

ტექნიკური მონაცემები

დამკვეთი CLIENT	შ.პ.ს. „ფორმა“
პროექტი PROJECT	არსებული შენობის რეკონსტრუქცია დაშენება
მისამართი ADDRESS	ხახანაშვილის ქ. №37

თანამდებობა	გვარი	ხელმოწერა
პრ. ავტორი	ა. მიქუჩაძე	
	ი. სუჯაშვილი	
შეასრულა	ი. სუჯაშვილი	

ფიზიკური პირი ა. მიქუჩაძე
ს/კ № 01019012603

არქიტექტურული ნაწილი

მასშტაბი SCALE	თარიღი DATE OF ISSUE 2014	
1:200	ნახაზი DRVG. ჭრილი 2 -2 /საპროექტო/	
სტადია STAGE	ფურც. PAGES	სულ ALL
პროექტი	ა -	ა -

ჭრილი 3 - 3 /საპროექტო/

მ. 1 : 200

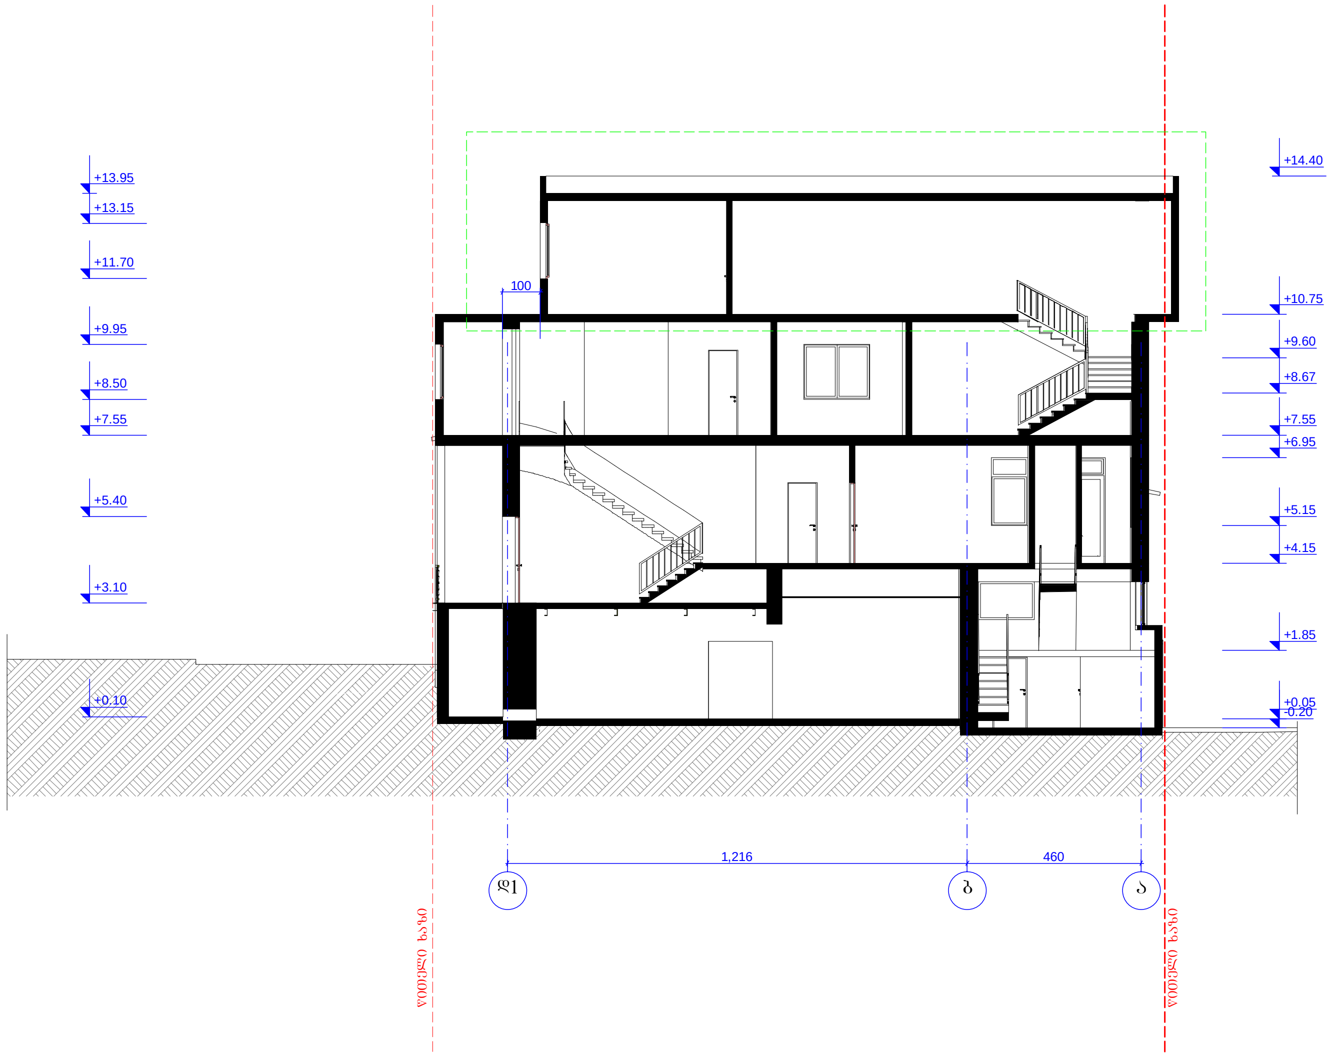
+13.95
+13.15
+11.70
+9.95
+8.50
+7.55
+5.40
+3.10
+0.10
+14.40
+10.75
+9.60
+8.67
+7.55
+6.95
+5.15
+4.15
+1.85
+0.05
-0.20
100
1,216
460
დ1
ბ
ა
წითელი ხაზი
წითელი ხაზი

ფორმატი PAPER SIZE		პროექტის № PROJECT #
A - 3		

პირობითი ნიშნები

🟥	წითელი ხაზი
+0.00	არქიტექტურული ნიშნული
🟩	კორექტირებული ადგილი

ექსპლიკაცია EXPLICATION

ტექნიკური მონაცემები

დამკვეთი CLIENT	შ.პ.ს. „ფორმა"
პროექტი PROJECT	არსებული შენობის რეკონსტრუქცია დაშენება
მისამართი ADDRESS	ხახანაშვილის ქ. №37

თანამდებობა	გვარი	ხელმოწერა
პრ. ავტორი	ა. მიქუჩაძე	
	ი. სუჯაშვილი	
შეასრულა	ი. სუჯაშვილი	

ფიზიკური პირი ა. მიქუჩაძე
ს/კ № 01019012603

არქიტექტურული ნაწილი

მასშტაბი SCALE	თარიღი DATE OF ISSUE 2014	
1:200	ნახაზი DRVG. ჭრილი 2 -2 /საპროექტო/	
სტადია STAGE	ფურც. PAGES	სულ ALL
პროექტი	ა -	ა -