
შპს " ვილა სტუდია "
აღმაშენებლის №89/24 ტელ: 10 21 65

სარდაფის გეგმა
მ. 1:100
(არსებული)

LTD " VILLA STUDIO "
Agmashenebeli Ave. №89/24 Tel: 10 21 65

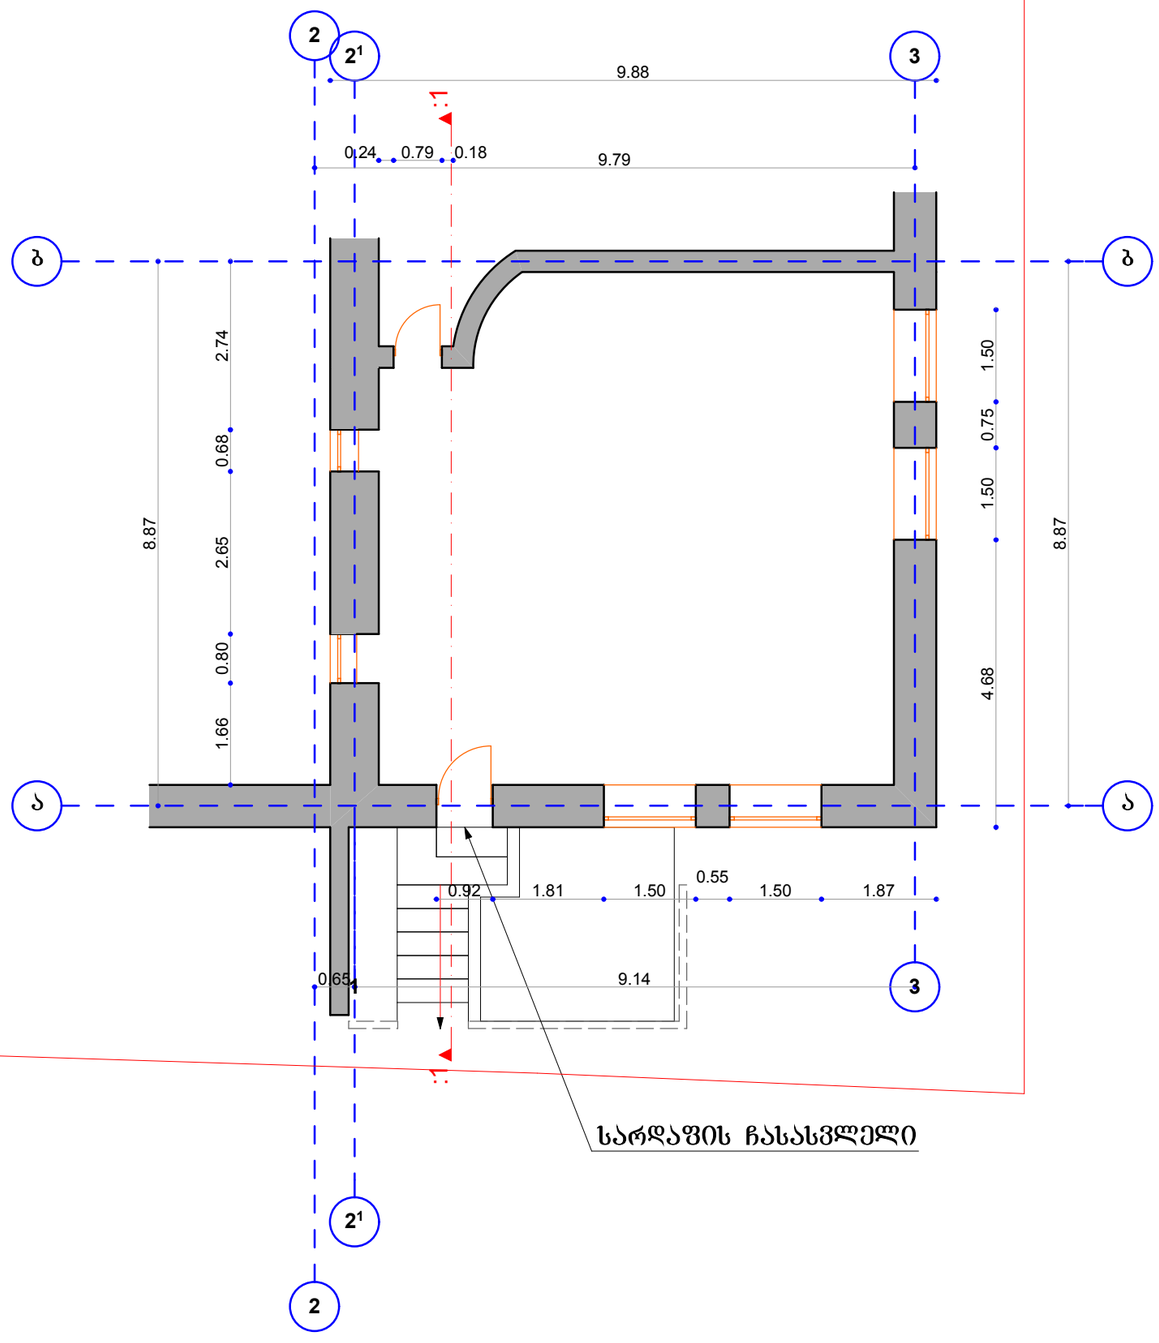

ექსპლიკაცია

სარდაფის ფართი 67.97 მ/კვ

- წითელი ხაზის აღმნიშვნელი
- ღერძის ხაზის აღმნიშვნელი
- კვეთის ხაზის აღმნიშვნელი
- +0.00 ნიშნულების აღმნიშვნელი
- 0.00 ზომების აღმნიშვნელი
- კიბის მიმართულების აღმნიშვნელი
- 1 1 ჭრილის აღმნიშვნელი

შენიშვნა:

1. ზომები მოცემულია მეტრებში.


საპროექტო ორგანიზაცია
შ.პ.ს. "ვილა სტუდია"
ქ.თბილისი,
დ.აღმაშენებლის გამზ .№89/24
ტელ: 102-165

დამკვეთი		
შ. პ. ს. ფასადი		
მისამართი		
ქ.თბილისი, იოსებიძის ქ. № 49		
პროექტის სახელწოდება		
კომერციული ფართის მიშენების პროექტი		
დირექტორი	ბ. მარტიაშვილი	
არქიტექტორი	მ. გიგინეიშვილი	
დაამუშავა	მ. გიგინეიშვილი	
კონსტრუქტორი		
ფურცლის დასახელება	სარდაფის გეგმა	
სტადია	პროექტი	
თარიღი	01.08.11	
მასშტაბი	1:100	
ფორმატი	ფურცლები	ფურცელი
A-3		ა-8

შპს " ვილა სტუდია "
აღმაშენებლის №89/24 ტელ: 10 21 65

სარდაფის გეგმა
მ. 1:100
(საპროექტო)

LTD " VILLA STUDIO "
Agmashenebeli Ave. №89/24 Tel: 10 21 65

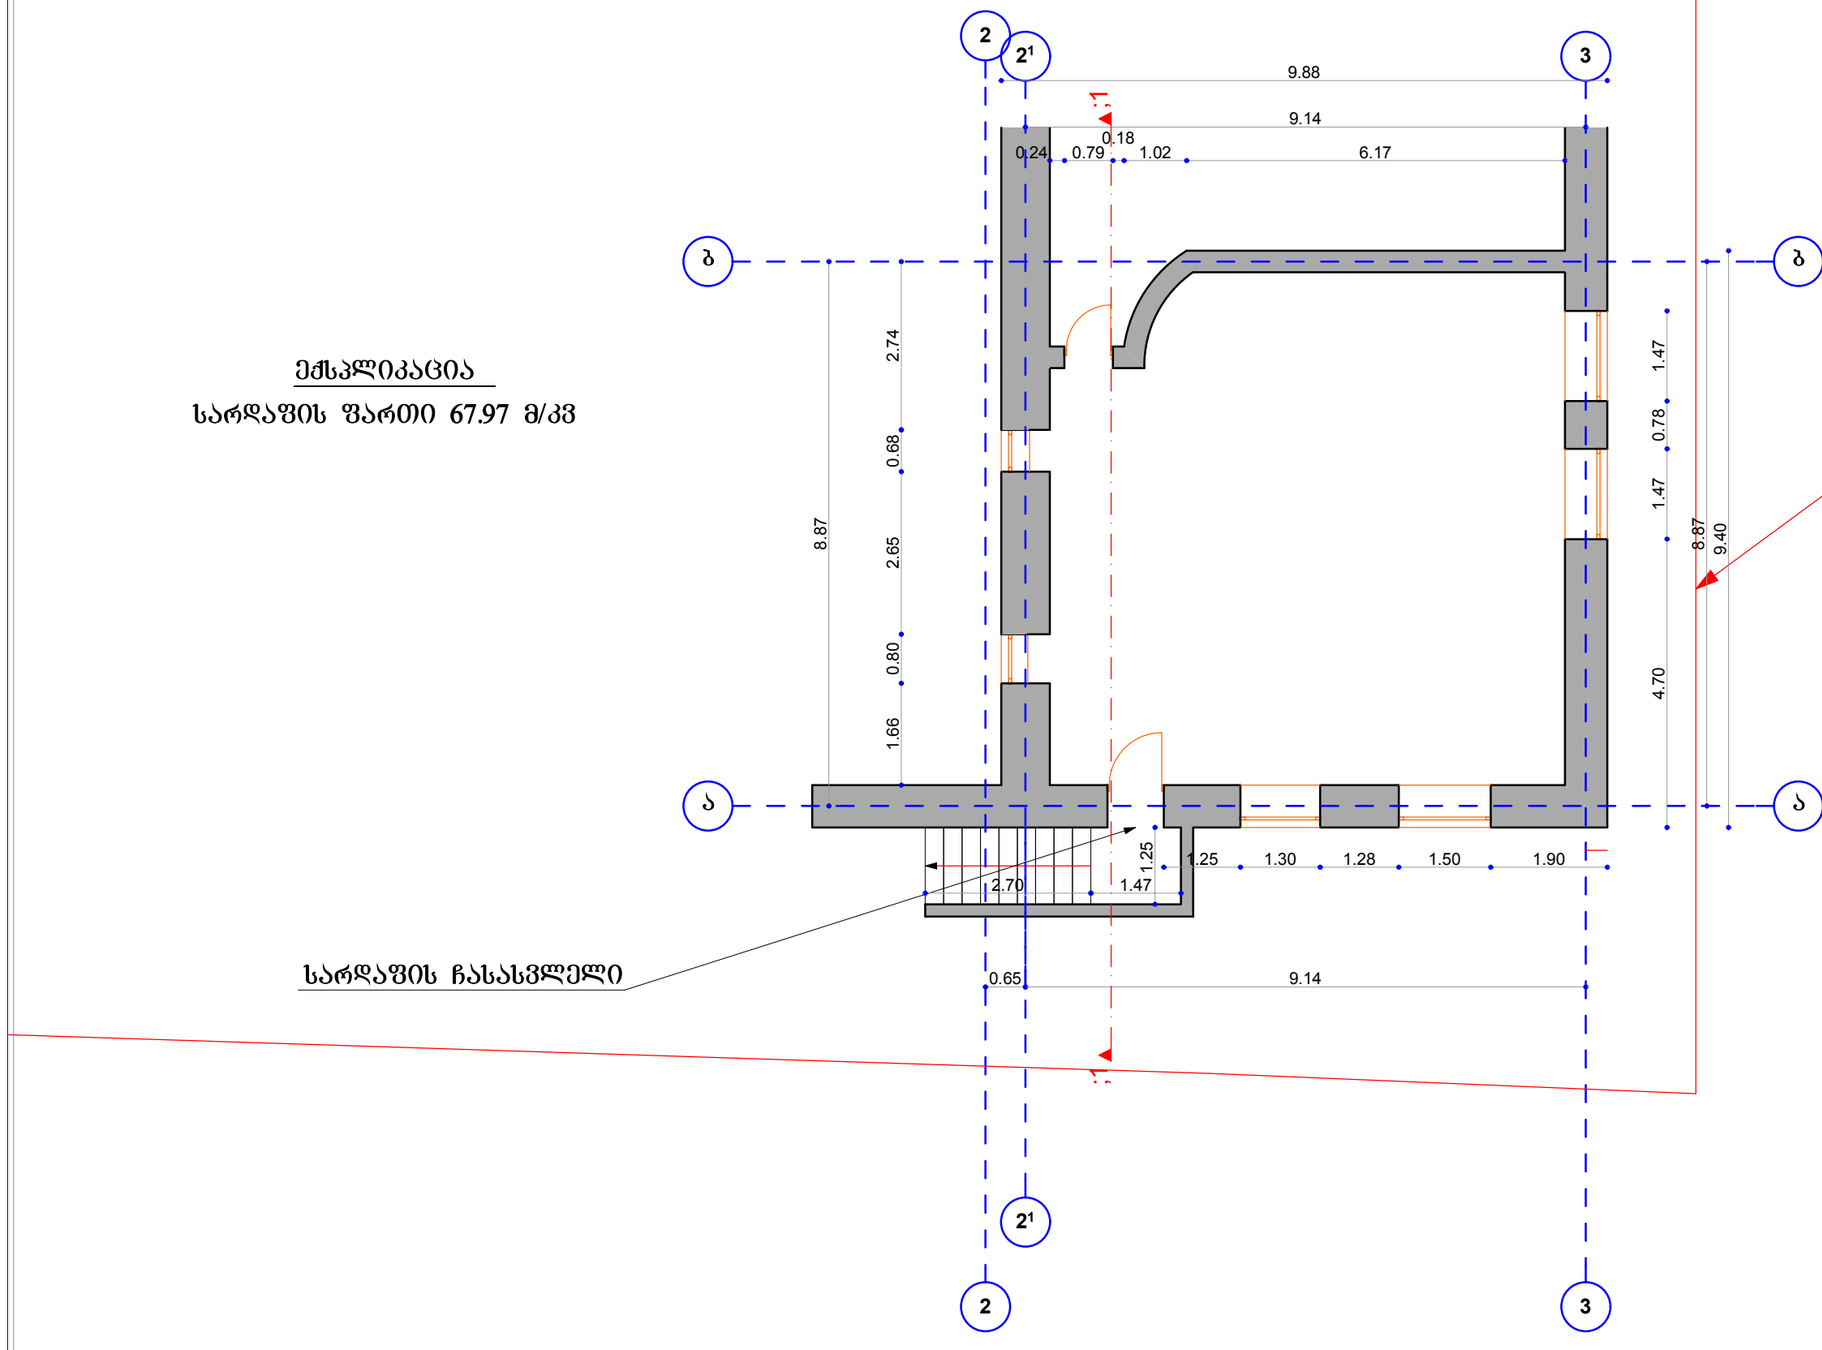

ᲔᲥᲡᲞᲚᲘᲙᲐᲪᲘᲐ

ᲡᲐᲠᲓᲐᲤᲘᲡ ᲤᲐᲠᲗᲘ 67.97 მ/კვ

- ᲬᲘᲗᲔᲚᲘ ᲮᲐᲖᲘᲡ ᲐᲦᲜᲘᲨᲕᲜᲔᲚᲘ
- ᲦᲔᲠᲫᲘᲡ ᲮᲐᲖᲘᲡ ᲐᲦᲜᲘᲨᲕᲜᲔᲚᲘ
- ᲙᲕᲔᲗᲘᲡ ᲮᲐᲖᲘᲡ ᲐᲦᲜᲘᲨᲕᲜᲔᲚᲘ
- +0.00 ᲜᲘᲨᲜᲣᲚᲔᲑᲘᲡ ᲐᲦᲜᲘᲨᲕᲜᲔᲚᲘ
- 0.00 ᲖᲝᲛᲔᲑᲘᲡ ᲐᲦᲜᲘᲨᲕᲜᲔᲚᲘ
- ᲙᲘᲑᲘᲡ ᲛᲘᲛᲐᲠᲗᲣᲚᲔᲑᲘᲡ ᲐᲦᲜᲘᲨᲕᲜᲔᲚᲘ
- 1 1 ᲭᲠᲘᲚᲘᲡ ᲐᲦᲜᲘᲨᲕᲜᲔᲚᲘ

ᲨᲔᲜᲘᲨᲕᲜᲐ:

1. ᲒᲔᲒᲛᲐᲖᲔ ᲬᲐᲠᲛᲝᲓᲒᲔᲜᲘᲚᲘᲐ ᲡᲐᲠᲓᲐᲤᲘᲡ ᲙᲘᲑᲘᲡ ᲪᲕᲚᲘᲚᲔᲑᲐ.
2. ᲖᲝᲛᲔᲑᲘ ᲛᲝᲪᲔᲛᲣᲚᲘᲐ ᲛᲔᲢᲠᲔᲑᲨᲘ.


საპროექტო ორგანიზაცია
შ.პ.ს. "ვილა სტუდია"
ქ.ბილისი,
დ.აღმაშენებლის გამზ .№89/24
ტელ: 102-165

დამკვეთი	
შ. პ. ს. ფასადი	
მისამართი	
ქ.ბილისი, იოსებიძის ქ. № 49	
პროექტის სახელწოდება	
კომერციული ფართის მიშენების პროექტი	
დირექტორი	ბ. მარტიაშვილი
არქიტექტორი	მ. გიგინეიშვილი
დაამუშავა	მ. გიგინეიშვილი
კონსტრუქტორი	
ფურცლის დასახელება	სარდაფის გეგმა
სტადია	პროექტი
თარიღი	01.08.11
მასშტაბი	1:100
ფორმატი	ფურცლები ფურცელი
A-3	ა-9

შპს " ვილა სტუდია "
აღმაშენებლის №89/24 ტელ: 10 21 65

I სართულის გეგმა
მ. 1:100
(არსებული)

LTD " VILLA STUDIO "
Agmashenebeli Ave. №89/24 Tel: 10 21 65

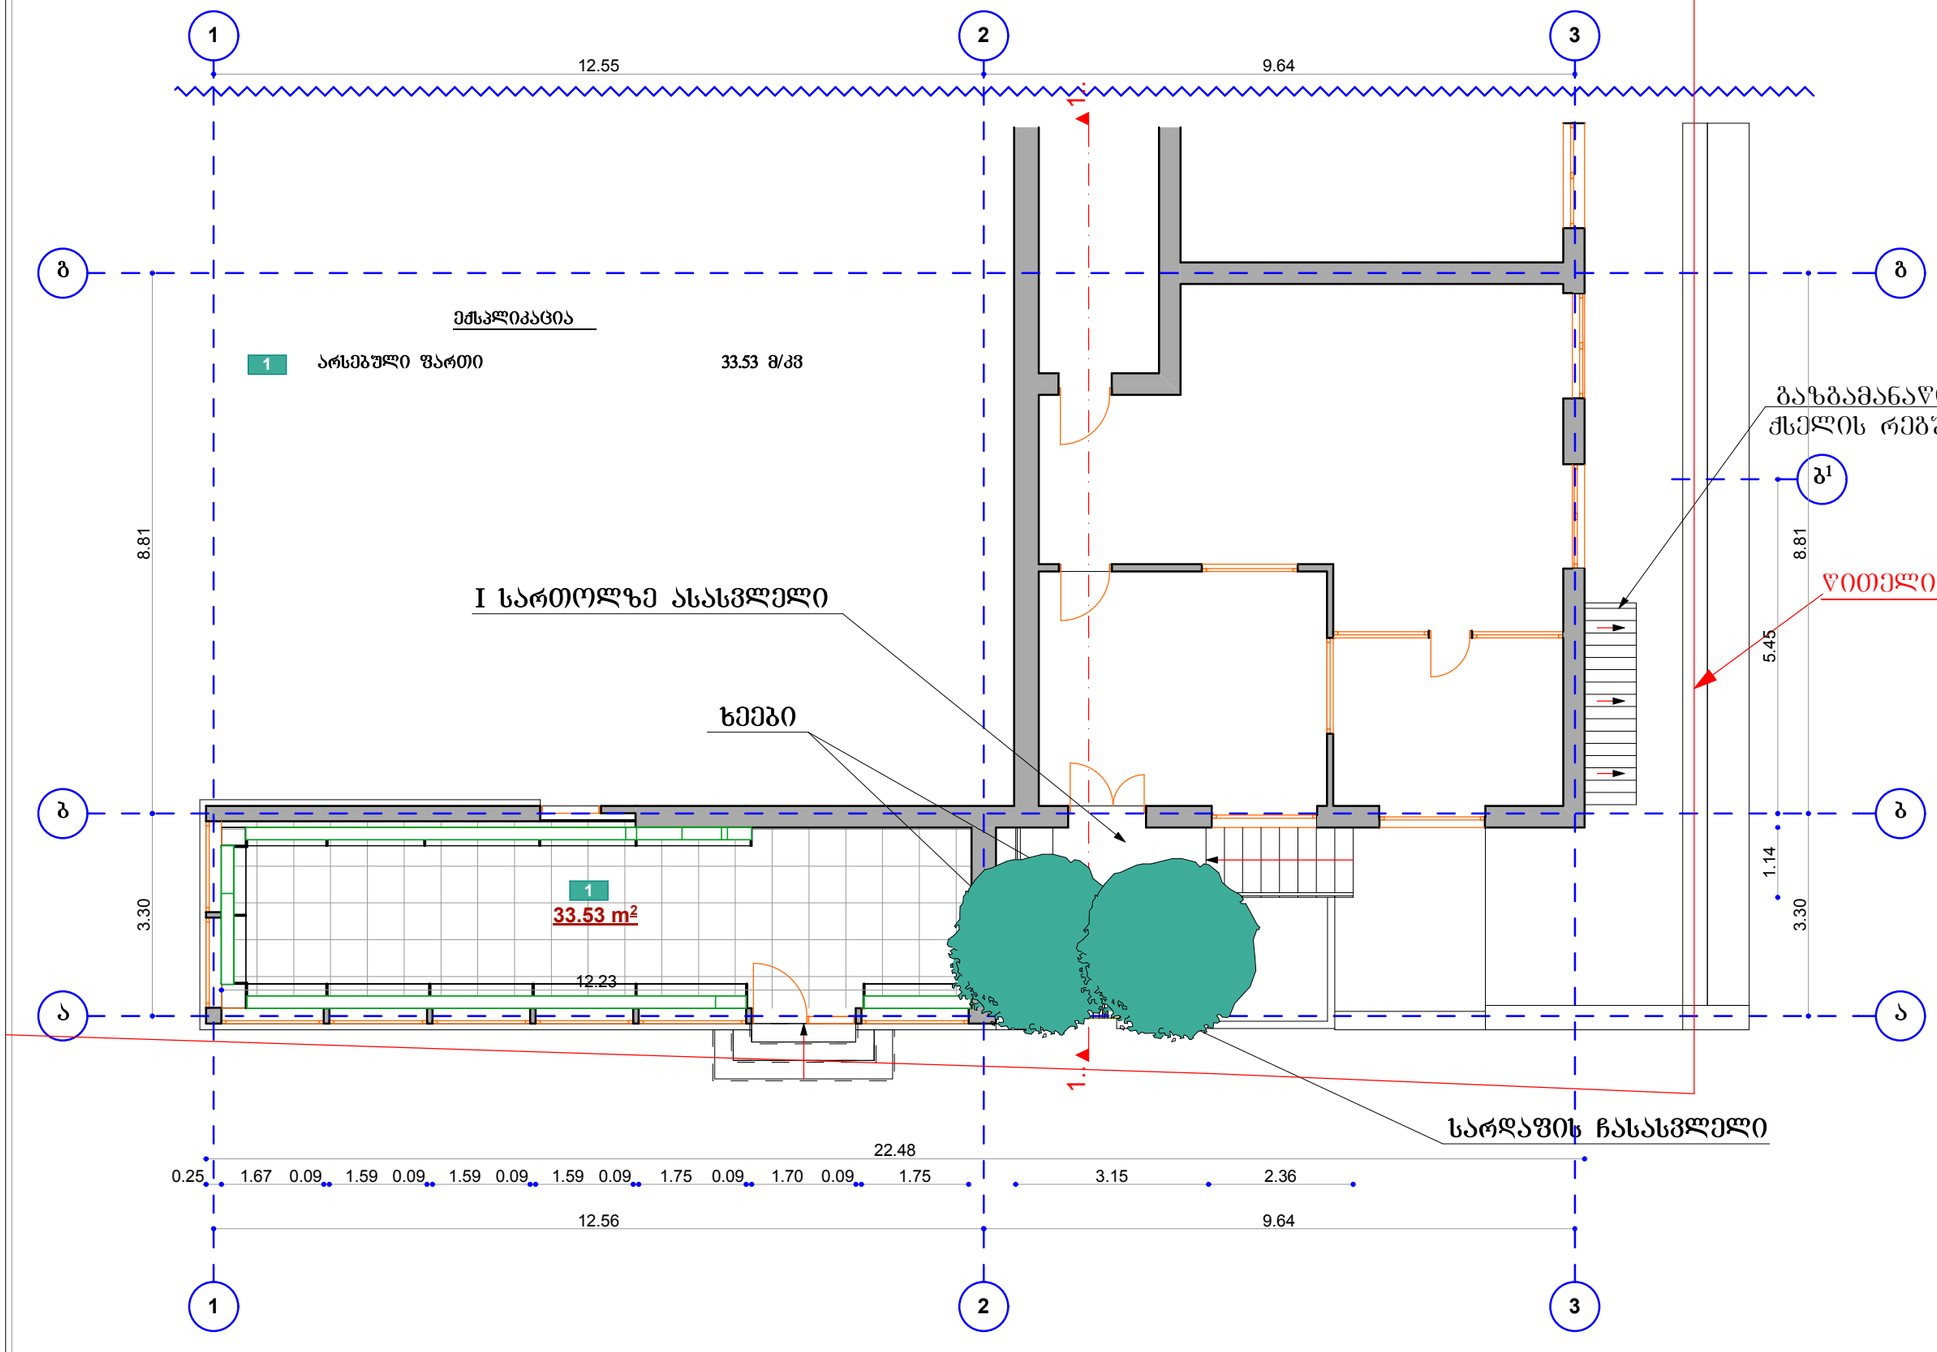

წითელი ხაზის აღმნიშვნელი

ღერძის ხაზის აღმნიშვნელი

კვეთის ხაზის აღმნიშვნელი

+0.00 ნიშნულების აღმნიშვნელი

0.00 ზომების აღმნიშვნელი

კიბის მიმართულების აღმნიშვნელი

ჭრილის აღმნიშვნელი

შენიშვნა:

1. ზომები მოცემულია მეტრებში.

საპროექტო ორგანიზაცია

შ.პ.ს. "ვილა სტუდია"


ქ.თბილისი,
დ.აღმაშენებლის გამზ .№89/24
ტელ: 102-165

დამკვეთი		
შ. პ. ს. ფასადი		
მისამართი		
ქ.თბილისი, იოსებიძის ქ. № 49		
პროექტის სახელწოდება		
კომერციული ფართის მიშენების პროექტი		
დირექტორი	ბ. მარტიაშვილი	
არქიტექტორი	მ. გოგინეიშვილი	
დაამუშავა	მ. გოგინეიშვილი	
კონსტრუქტორი		
ფურცლის დასახელება	I სართულის გეგმა	
სტადია	პროექტი	
თარიღი	01.08.11	
მასშტაბი	1:100	
ფორმატი	ფურცლები	ფურცელი
A-3		ა-10

შპს " ვილა სტუდია "
ა.დმაშენებლის №89/24 ტელ: 10 21 65

I სართულის გეგმა
მ. 1:100
(საპროექტო)

LTD " VILLA STUDIO "
Agmashenebeli Ave. №89/24 Tel: 10 21 65

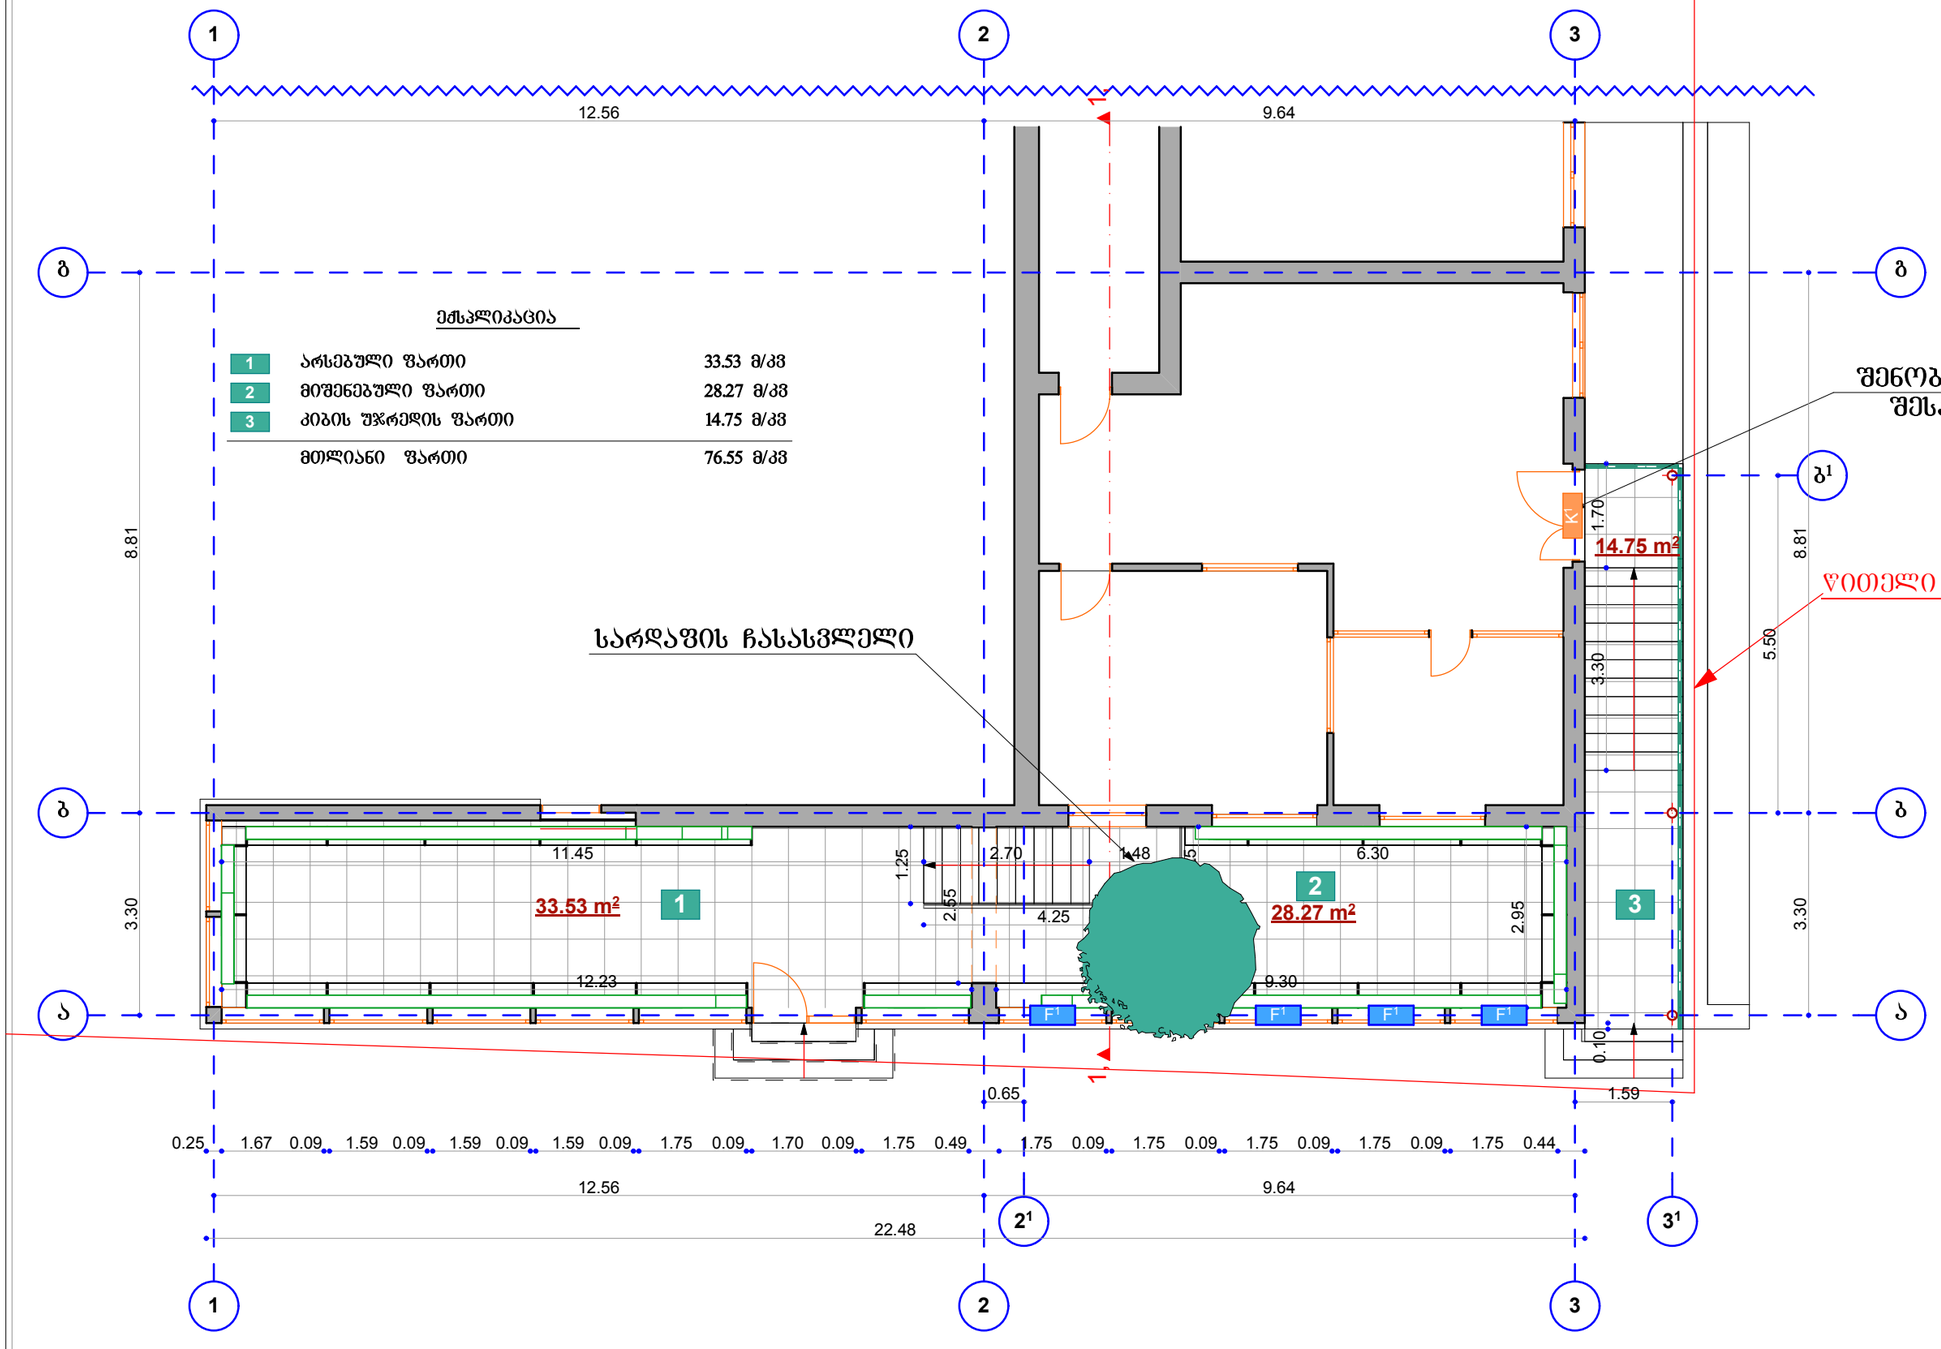

ღიობის ხაზის აღმნიშვნელი

ღერძის ხაზის აღმნიშვნელი

კვეთის ხაზის აღმნიშვნელი

+0.00 ნიშნულების აღმნიშვნელი

0.00 ზომების აღმნიშვნელი

კიბის მიმართულების აღმნიშვნელი

1 1 ჭრილის აღმნიშვნელი

შენიშვნა:

1. კარ-ფანჯრების სპეციფიკაციებში ნაჩვენებია მხოლოდ საპროექტო ნაწილი.
2. ზომები მოცემულია მეტრებში.


საპროექტო ორგანიზაცია
შ.პ.ს. "ვილა სტუდია"
ქ.თბილისი,
დ.აღმაშენებლის გამზ №89/24
ტელ: 102-165

დამკვეთი	
შ. პ. ს. ფასადი	
მისამართი	
ქ.თბილისი, იოსებიძის ქ. № 49	
პროექტის სახელწოდება	
კომერციული ფართის მიშენების პროექტი	
დირექტორი	ბ. მარტიაშვილი
არქიტექტორი	მ. გიგინეიშვილი
დაამუშავა	მ. გიგინეიშვილი
კონსტრუქტორი	
ფურცლის დასახელება	I სართულის გეგმა
სტადია	პროექტი
თარიღი	01.08.11
მასშტაბი	1:100
ფორმატი	ფურცლები ფურცელი
A-3	ა-11

შპს " ვილა სტუდია "
ალმაშენებლის №89/24 ტელ: 10 21 65

სახურავის გეგმა
მ. 1:100
(არსებული)

LTD " VILLA STUDIO "
Agmashenebeli Ave. №89/24 Tel: 10 21 65

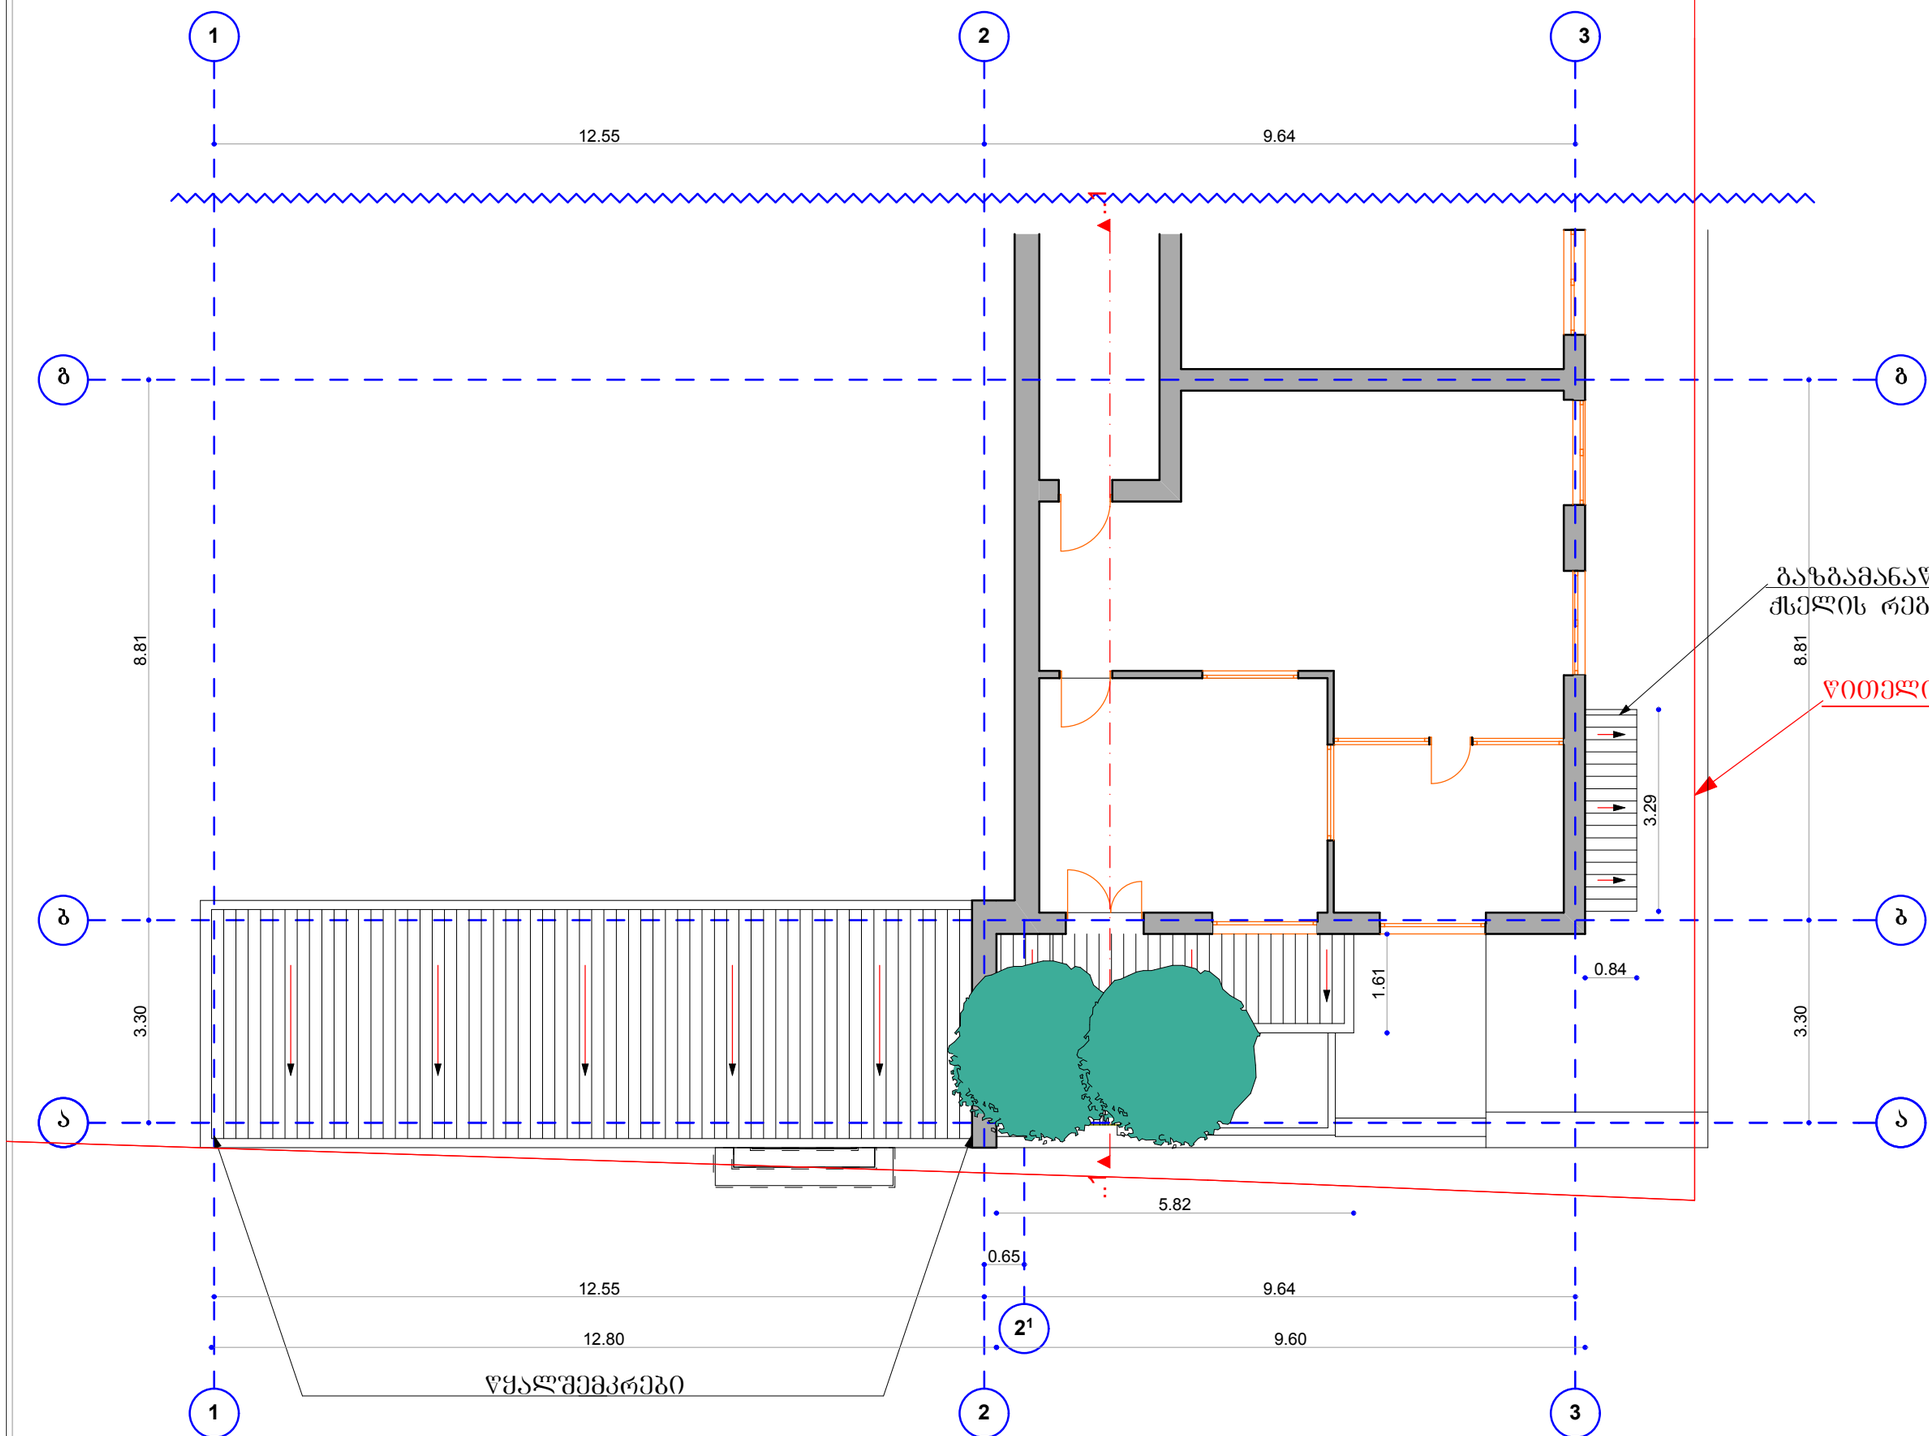

წითელი ხაზის აღმნიშვნელი

ღერძის ხაზის აღმნიშვნელი

კვეთის ხაზის აღმნიშვნელი

+0.00 ნიშნულების აღმნიშვნელი

0.00 ზომების აღმნიშვნელი

კიბის მიმართულების აღმნიშვნელი

1 1 ჭრილის აღმნიშვნელი

შენიშვნა:

1. ზომები მოცემულია მეტრებში.

საპროექტო ორგანიზაცია

შ.პ.ს. "ვილა სტუდია"


ქ.თბილისი,
დ.აღმაშენებლის გამზ .№89/24
ტელ: 102-165

დამკვეთი	
შ. პ. ს. ფასადი	
მისამართი	
ქ.თბილისი, იოსებიძის ქ. № 49	
პროექტის სახელწოდება	
კომერციული ფართის მიშენების პროექტი	
დირექტორი	ბ. მარტიაშვილი
არქიტექტორი	მ. გიგინეიშვილი
დაამუშავა	მ. გიგინეიშვილი
კონსტრუქტორი	
ფურცლის დასახელება	სახურავის გეგმა
სტადია	პროექტი
თარიღი	01.08.11
მასშტაბი	1:100
ფორმატი	ფურცლები / ფურცელი
A-3	ა-12

შპს " ვილა სტუდია "
აღმაშენებლის №89/24 ტელ: 10 21 65

სახურავის გეგმა
მ. 1:100
(საპროექტო)

LTD " VILLA STUDIO "
Agmashenebeli Ave. №89/24 Tel: 10 21 65

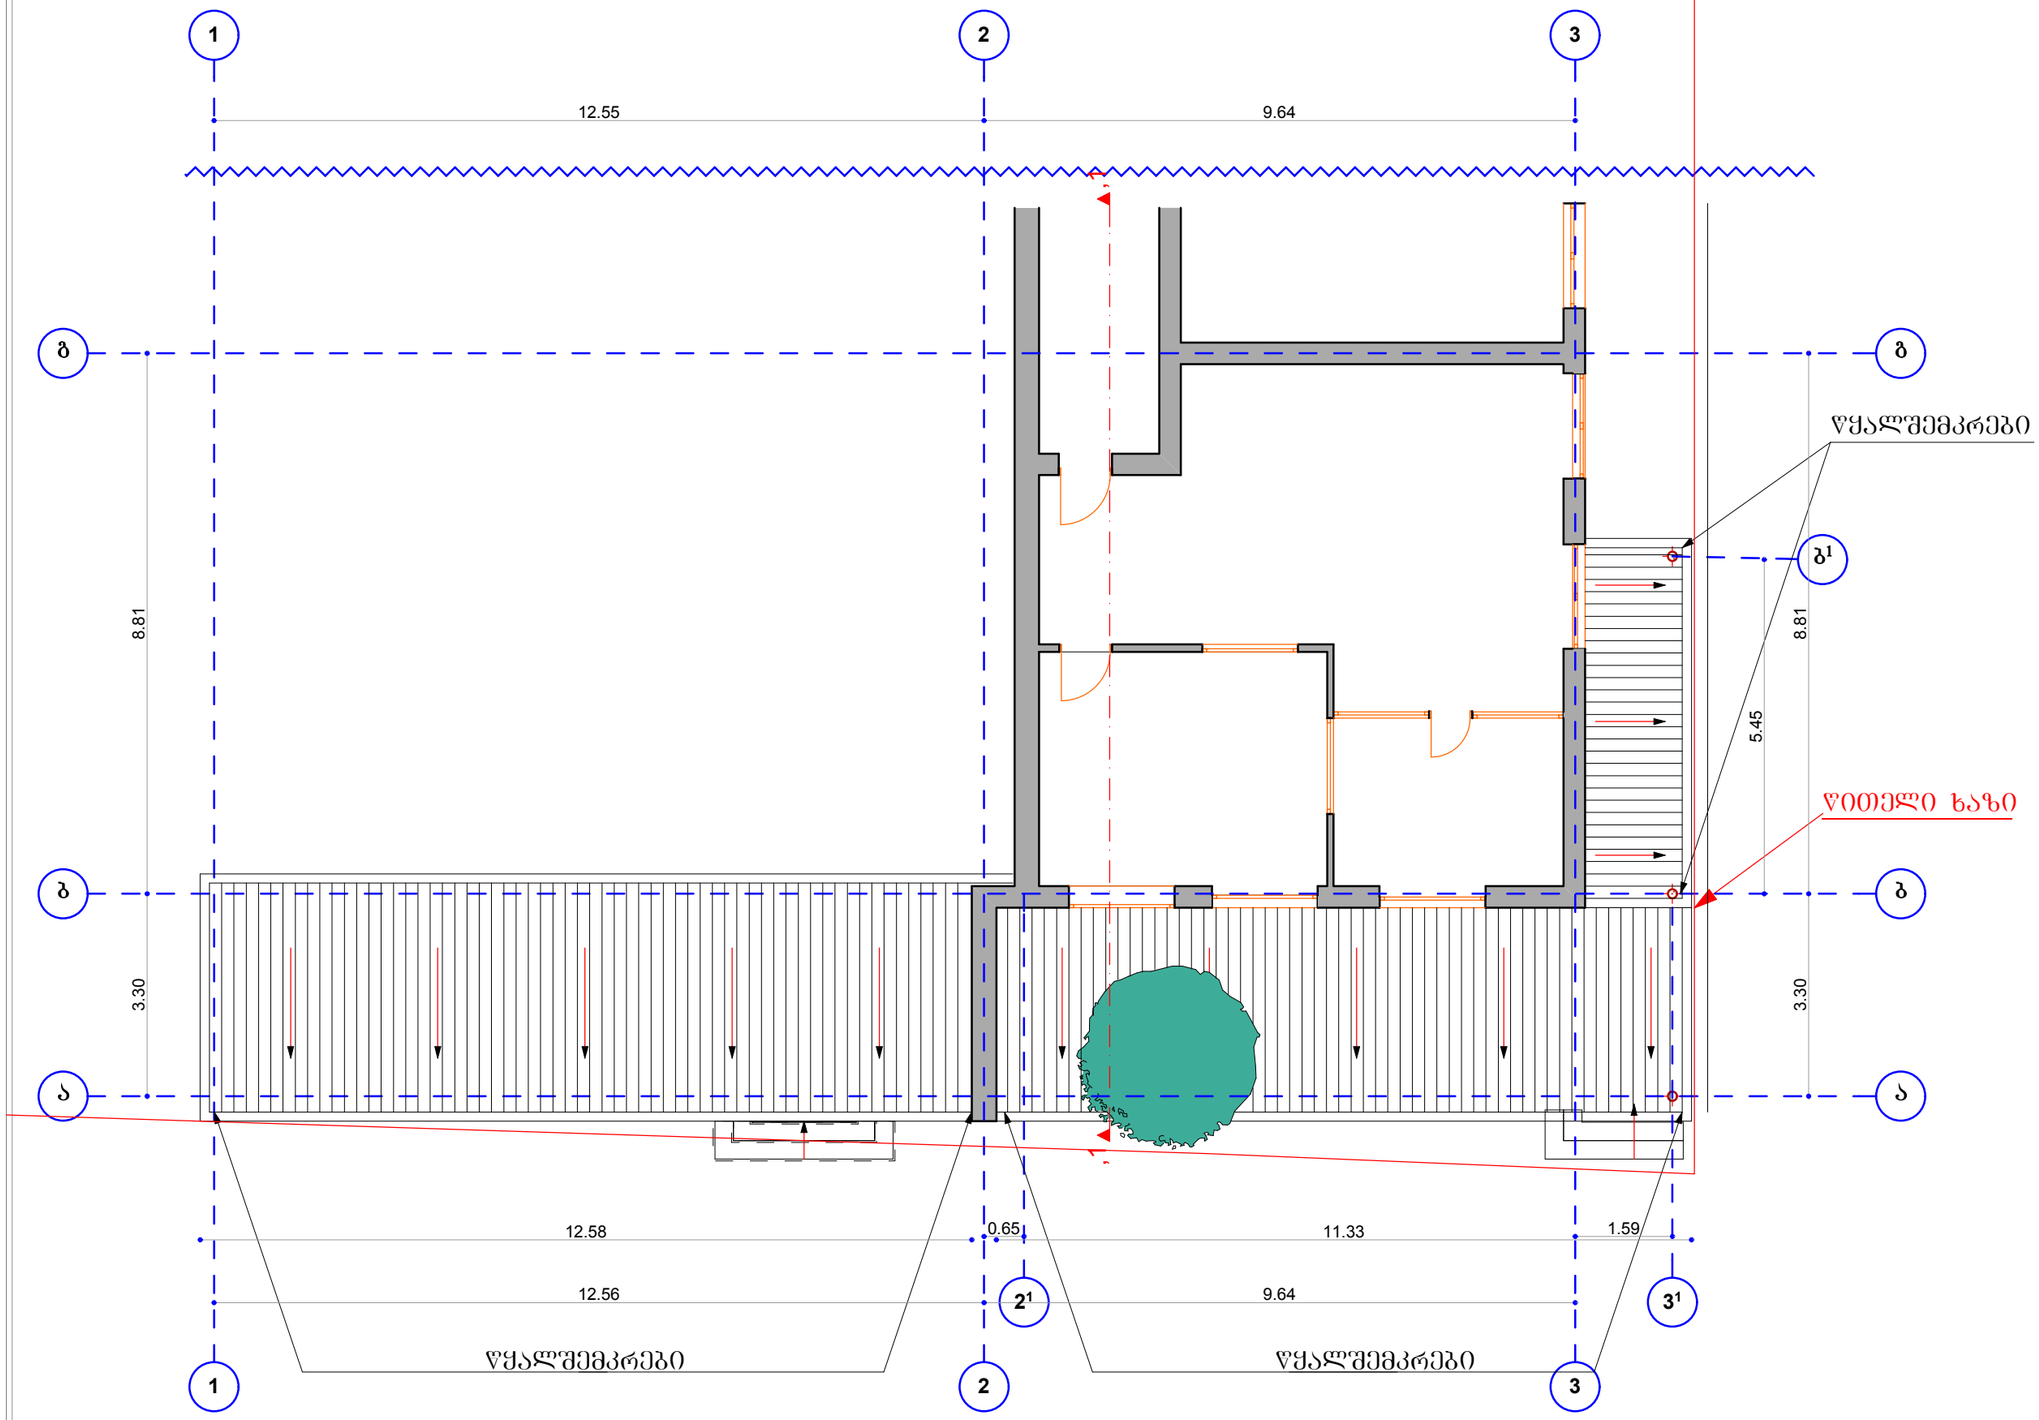

წითელი ხაზის აღმნიშვნელი

ღერძის ხაზის აღმნიშვნელი

კვეთის ხაზის აღმნიშვნელი

+0.00 ნიშნულების აღმნიშვნელი

0.00 ზომების აღმნიშვნელი

კიბის მიმართულების აღმნიშვნელი

1 1 ჭრილის აღმნიშვნელი

შენიშვნა:

1. ზომები მოცემულია მეტრებში.

საპროექტო ორგანიზაცია

შ.პ.ს. "ვილა სტუდია"

ქობილისი,
დაღმაშენებლის გამზ .№89/24
ტელ: 102-165

დამკვეთი	
შ. პ. ს. ფასადი	
მისამართი	
ქობილისი, იოსებიძის ქ. № 49	
პროექტის სახელწოდება	
კომერციული ფართის მიშენების პროექტი	
დირექტორი	ბ. მარტიაშვილი
არქიტექტორი	მ. გოგინეიშვილი
დაამუშავა	მ. გოგინეიშვილი
კონსტრუქტორი	
ფურცლის დასახელება	სახურავის გეგმა
სტადია	პროექტი
თარიღი	01.08.11
მასშტაბი	1:100
ფორმატი	ფურცლები ფურცელი
A-3	ა-13