შპს " ვილა სტუდია "
აღმაშენებლის №89/24 ტელ: 10 21 65

ფასადი ღერძებში "1-3"
მ. 1:100
(არსებული)

LTD " VILLA STUDIO "
Agmashenebeli Ave. №89/24 Tel: 10 21 65



ᲬᲘᲗᲔᲚᲘ ᲮᲐᲖᲘᲡ ᲐᲦᲜᲘᲨᲕᲜᲔᲚᲘ

ᲦᲔᲠᲫᲘᲡ ᲮᲐᲖᲘᲡ ᲐᲦᲜᲘᲨᲕᲜᲔᲚᲘ

ᲙᲔᲗᲘᲡ ᲮᲐᲖᲘᲡ ᲐᲦᲜᲘᲨᲕᲜᲔᲚᲘ

+0.00 ᲜᲘᲨᲜᲣᲚᲔᲑᲘᲡ ᲐᲦᲜᲘᲨᲕᲜᲔᲚᲘ

0.00 ᲖᲝᲛᲔᲑᲘᲡ ᲐᲦᲜᲘᲨᲕᲜᲔᲚᲘ

ᲨᲔᲜᲘᲨᲕᲜᲐ:

1. ᲖᲝᲛᲔᲑᲘ ᲛᲝᲪᲔᲛᲣᲚᲘᲐ ᲛᲔᲢᲠᲔᲑᲨᲘ.


ᲡᲐᲞᲠᲝᲔᲥᲢᲝ ᲝᲠᲒᲐᲜᲘᲖᲐᲪᲘᲐ
შ.პ.ს. "ვილა სტუდია"
ქ.თბილისი,
დ.აღმაშენებლის გამზ .№89/24
ტელ: 102-165

დამკვეთი		
შ. პ. ს. ფასადი		
მისამართი		
ქ.თბილისი, იოსებიძის ქ. № 49		
პროექტის სახელწოდება		
კომერციული ფართის მიშენების პროექტი		
დირექტორი	გ. მარტიაშვილი	
არქიტექტორი	მ. გოგინეიშვილი	
დაამუშავა	მ. გოგინეიშვილი	
კონსტრუქტორი		
ფურცლის დასახელება	ფასადი "1–3" ღერძებში	
სტადია	პროექტი	
თარიღი	01.08.11	
მასშტაბი	1:100	
ფორმატი	ფურცლები	ფურცელი
A-3		ა-14

შპს " ვილა სტუდია "
ალმაშენებლის №89/24 ტელ: 10 21 65

ფასადი ღერძებში „1-3"
მ. 1:100
(საპროექტო)

LTD " VILLA STUDIO "
Agmashenebeli Ave. №89/24 Tel: 10 21 65

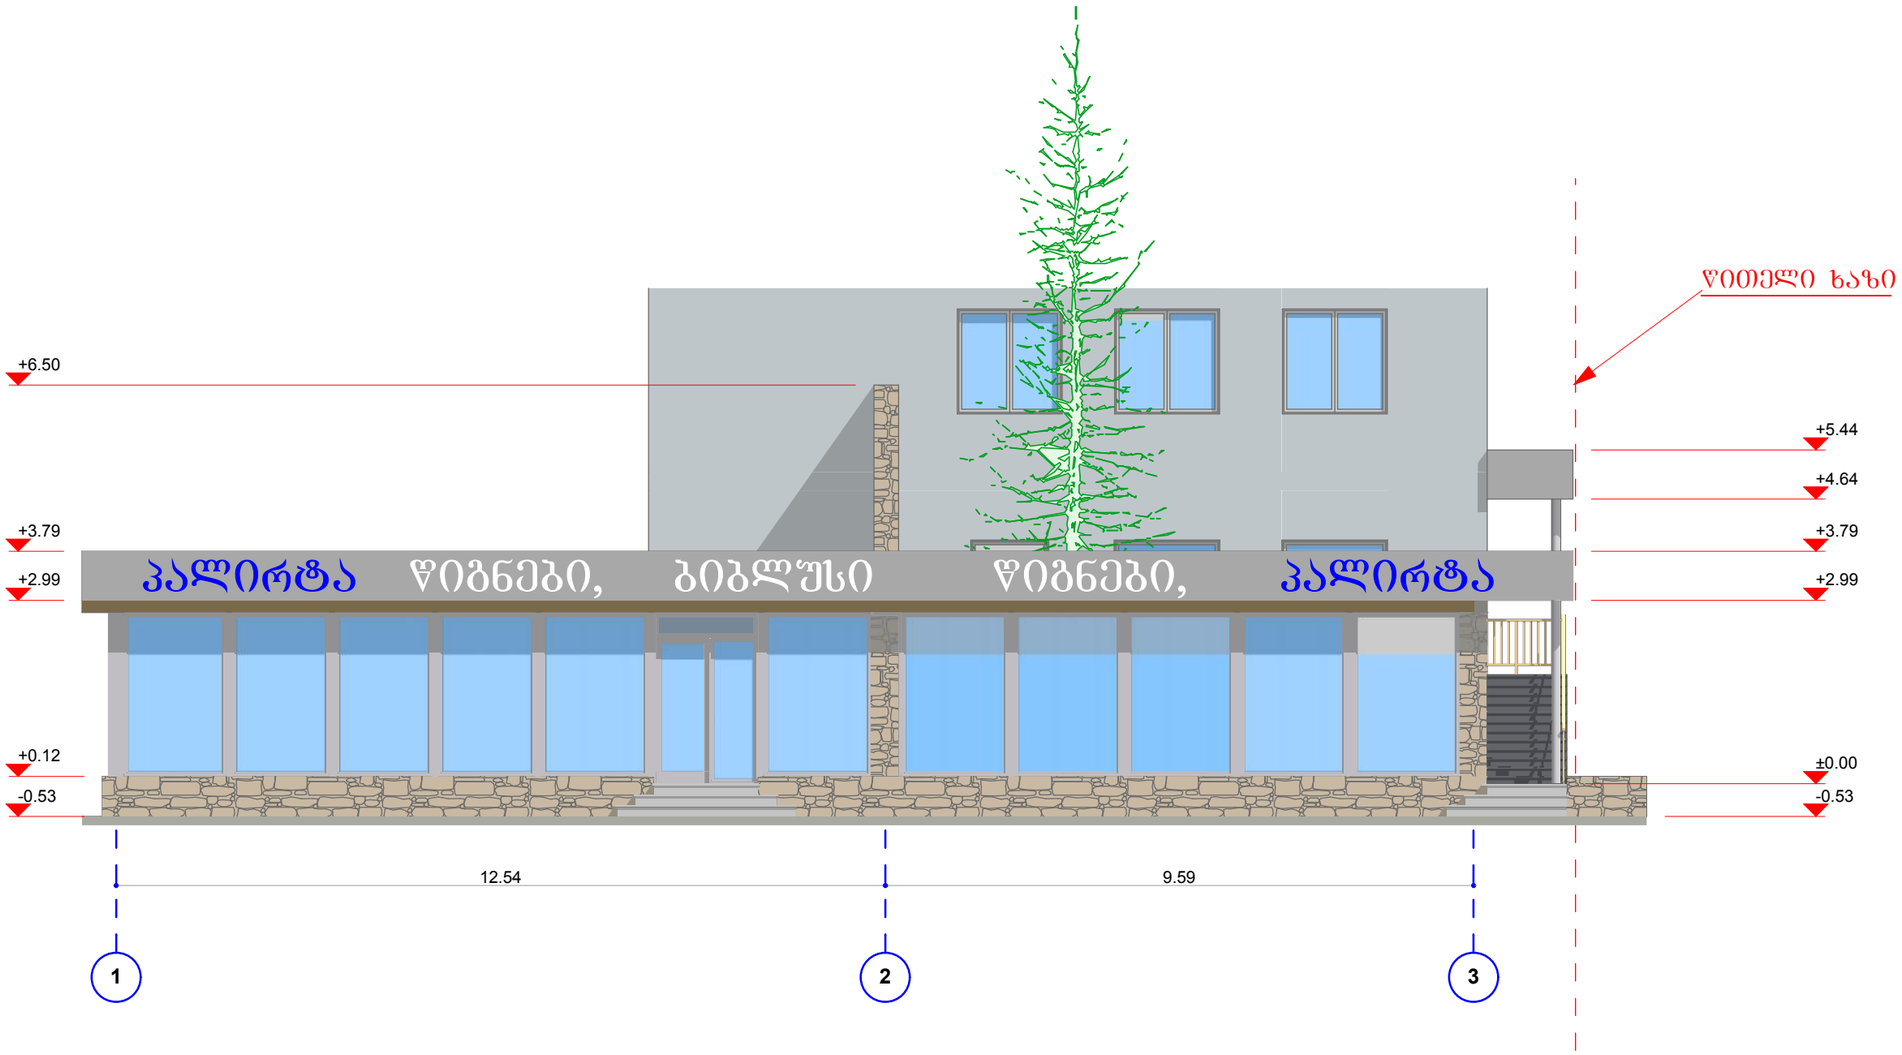

ყოფილი ხაზის აღმნიშვნელი

ღერძის ხაზის აღმნიშვნელი

კვეთის ხაზის აღმნიშვნელი

+0.00 ნიშნულების აღმნიშვნელი

0.00 ზომების აღმნიშვნელი

საპროექტო ორგანიზაცია

შ.პ.ს. "ვილა სტუდია"

ქ.თბილისი,
დ.აღმაშენებლის გამზ .№89/24
ტელ: 102-165

დამკვეთი

შ. პ. ს. ფასადი

მისამართი

ქ.თბილისი, იოსებიძის ქ. № 49


პროექტის სახელწოდება

კომერციული ფართის მიშენების პროექტი

დირექტორი	ბ. მარტიაშვილი	
მთ. არქიტექტორი	მ. გიგინეიშვილი	
პრ.ავტორი	მ. გიგინეიშვილი	
დამუშავა	მ. გიგინეიშვილი	
კონსტრუქტორი		
ფურცლის დასახელება	ფასადი „1–3" ღერძებში	
სტადია	პროექტი	
თარიღი	01.08.11	
მასშტაბი	1:100	
ფორმატი	ფურცლები	ფურცელი
A-3		ა-

შპს " ვილა სტუდია "
აღმაშენებლის №89/24 ტელ: 10 21 65

ფასადი ღერძებში "ა-გ"
მ. 1:100
(არსებული)

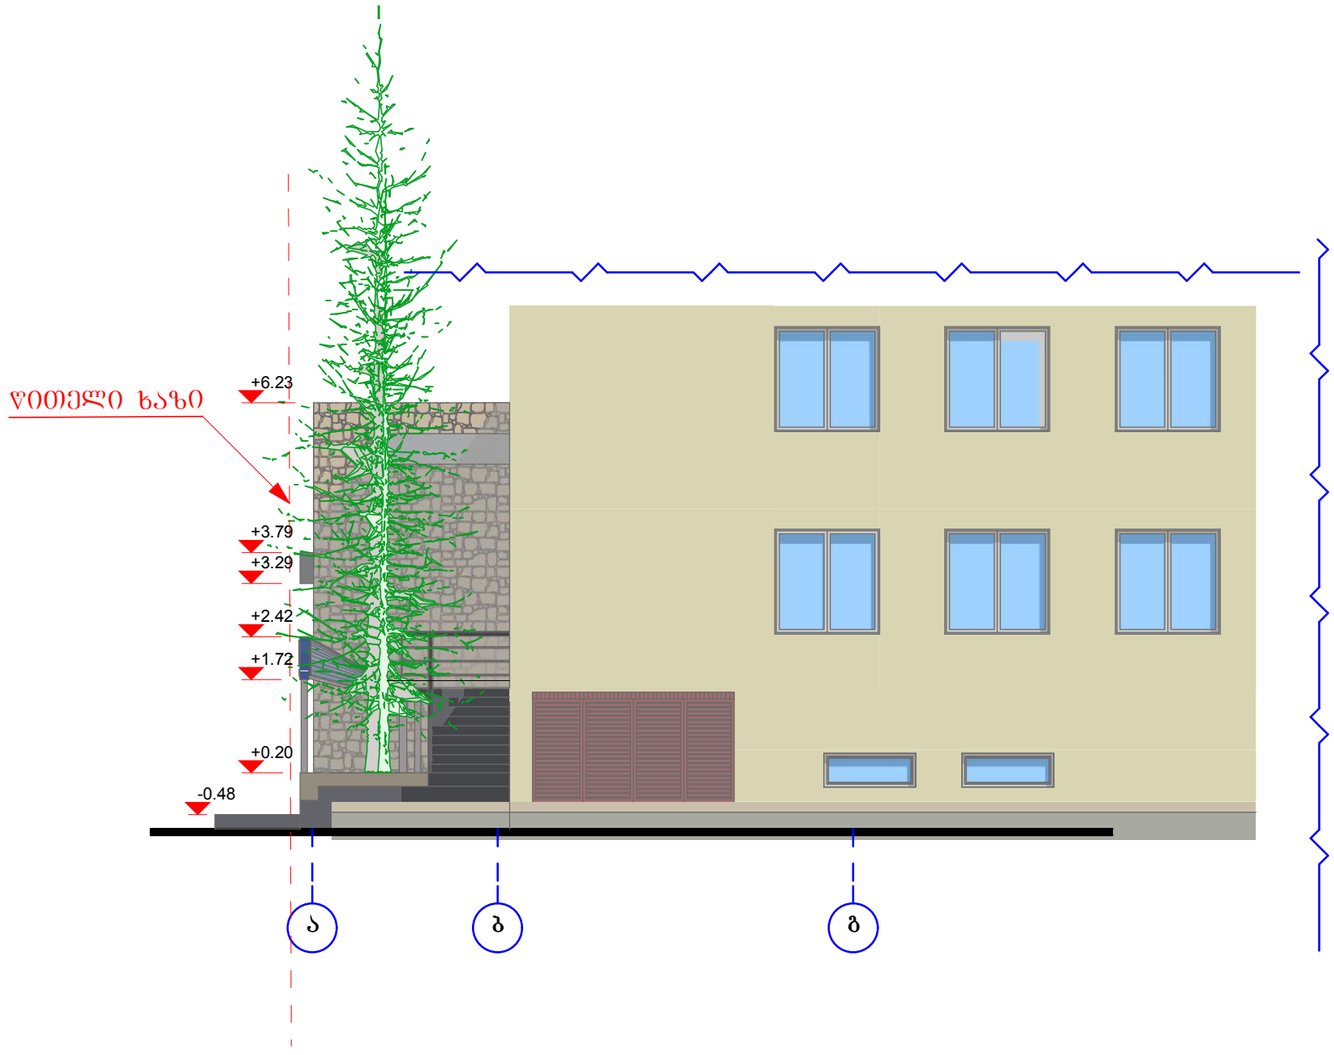

LTD " VILLA STUDIO "
Agmashenebeli Ave. №89/24 Tel: 10 21 65

ᲧᲘᲗᲔᲚᲘ ᲮᲐᲖᲘᲡ ᲐᲦᲜᲘᲨᲕᲜᲔᲚᲘ

ᲦᲔᲠᲫᲘᲡ ᲮᲐᲖᲘᲡ ᲐᲦᲜᲘᲨᲕᲜᲔᲚᲘ

ᲙᲔᲗᲘᲡ ᲮᲐᲖᲘᲡ ᲐᲦᲜᲘᲨᲕᲜᲔᲚᲘ

+0.00 ᲜᲘᲨᲜᲣᲚᲔᲑᲘᲡ ᲐᲦᲜᲘᲨᲕᲜᲔᲚᲘ

0.00 ᲖᲝᲛᲔᲑᲘᲡ ᲐᲦᲜᲘᲨᲕᲜᲔᲚᲘ

საპროექტო ორგანიზაცია

შ.პ.ს. "ვილა სტუდია"

ქ.თბილისი,
დ.აღმაშენებლის გამზ .№89/24
ტელ: 102-165

დამკვეთი

შ. პ. ს. ფასადი

მისამართი

ქ.თბილისი, იოსებიძის ქ. № 49


პროექტის სახელწოდება

კომერციული ფართის მშენების პროექტი

დირექტორი	ბ. მარტიაშვილი	
მთ. არქიტექტორი	მ. გოგინეიშვილი	
პრ.ავტორი	მ. გოგინეიშვილი	
დაამუშავა	მ. გოგინეიშვილი	
კონსტრუქტორი		
ფურცლის დასახელება	ფასადი "ა-გ" ღერძებში	
სტადია	პროექტი	
თარიღი	01.08.11	
მასშტაბი	1:100	
ფორმატი	ფურცლები	ფურცელი
A-3		ა-

შპს " ვილა სტუდია "
ალმაშენებლის №89/24 ტელ: 10 21 65

ფასადი ღერძებში "ა-გ"
მ. 1:100
(საპროექტო)

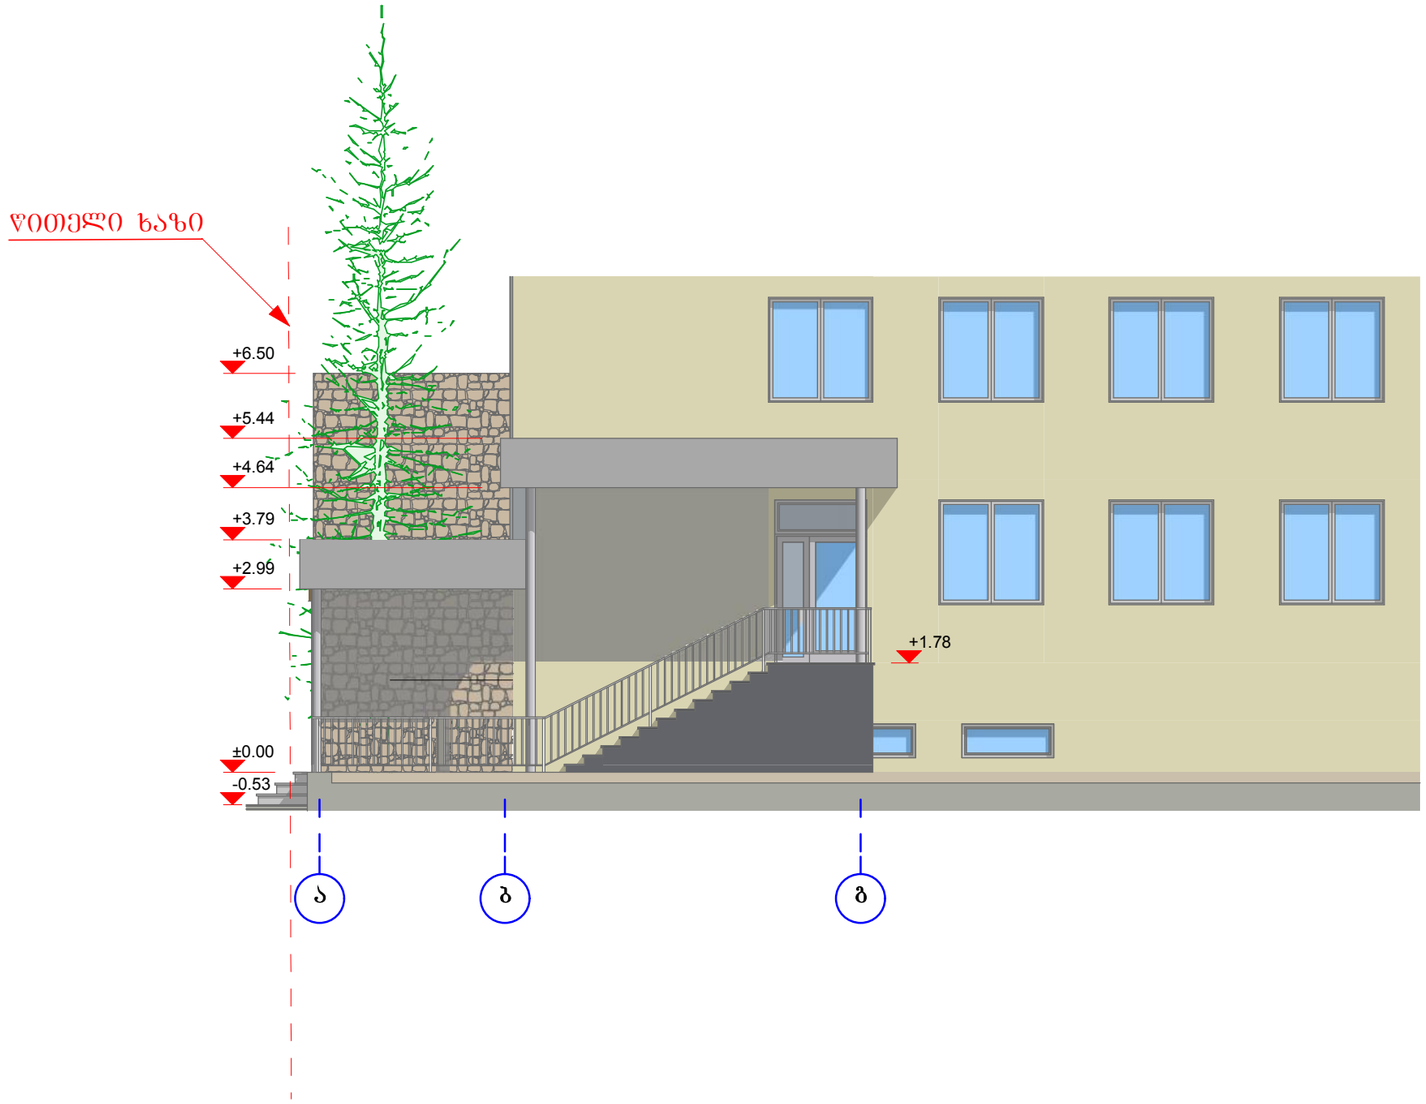

LTD " VILLA STUDIO "
Agmashenebeli Ave. №89/24 Tel: 10 21 65

ᲧᲘᲗᲔᲚᲘ ᲮᲐᲖᲘᲡ ᲐᲦᲜᲘᲨᲕᲜᲔᲚᲘ

ᲦᲔᲠᲫᲘᲡ ᲮᲐᲖᲘᲡ ᲐᲦᲜᲘᲨᲕᲜᲔᲚᲘ

ᲙᲕᲔᲗᲘᲡ ᲮᲐᲖᲘᲡ ᲐᲦᲜᲘᲨᲕᲜᲔᲚᲘ

+0.00 ᲜᲘᲨᲜᲣᲚᲔᲑᲘᲡ ᲐᲦᲜᲘᲨᲕᲜᲔᲚᲘ

0.00 ᲖᲝᲛᲔᲑᲘᲡ ᲐᲦᲜᲘᲨᲕᲜᲔᲚᲘ

საპროექტო ორგანიზაცია

შ.პ.ს. "ვილა სტუდია"

ქ.თბილისი,
დ.აღმაშენებლის გამზ .№89/24
ტელ: 102-165

დამკვეთი	
შ. პ. ს. ფასადი	
მისამართი	
ქ.თბილისი, იოსებიძის ქ. № 49	
პროექტის სახელწოდება	
კომერციული ფართის მიშენების პროექტი	

დირექტორი	ბ. მარტიაშვილი	
მთ. არქიტექტორი	მ. გოგინეიშვილი	
პრ.ავტორი	მ. გოგინეიშვილი	
დაამუშავა	მ. გოგინეიშვილი	
კონსტრუქტორი		
ფურცლის დასახელება	ფასადი "ა-გ" ღერძებში	
სტადია	პროექტი	
თარიღი	01.08.11	
მასშტაბი	1:100	
ფორმატი	ფურცლები	ფურცელი
A-3		ა-