. ტერიტორიის გენერალური გეგმა გადახურვის გეგმით . მ. 1:500

ექსპლიკაცია

1. საპროექტო მრავშუნქციური შენობა
2. საპროექტო დამხმარე შენობა (რეკონსტრუქცია)
3. საბავშვო მოედანი
4. ბაღი
5. გაგონი
6. დროებითი ავტოსადგომი

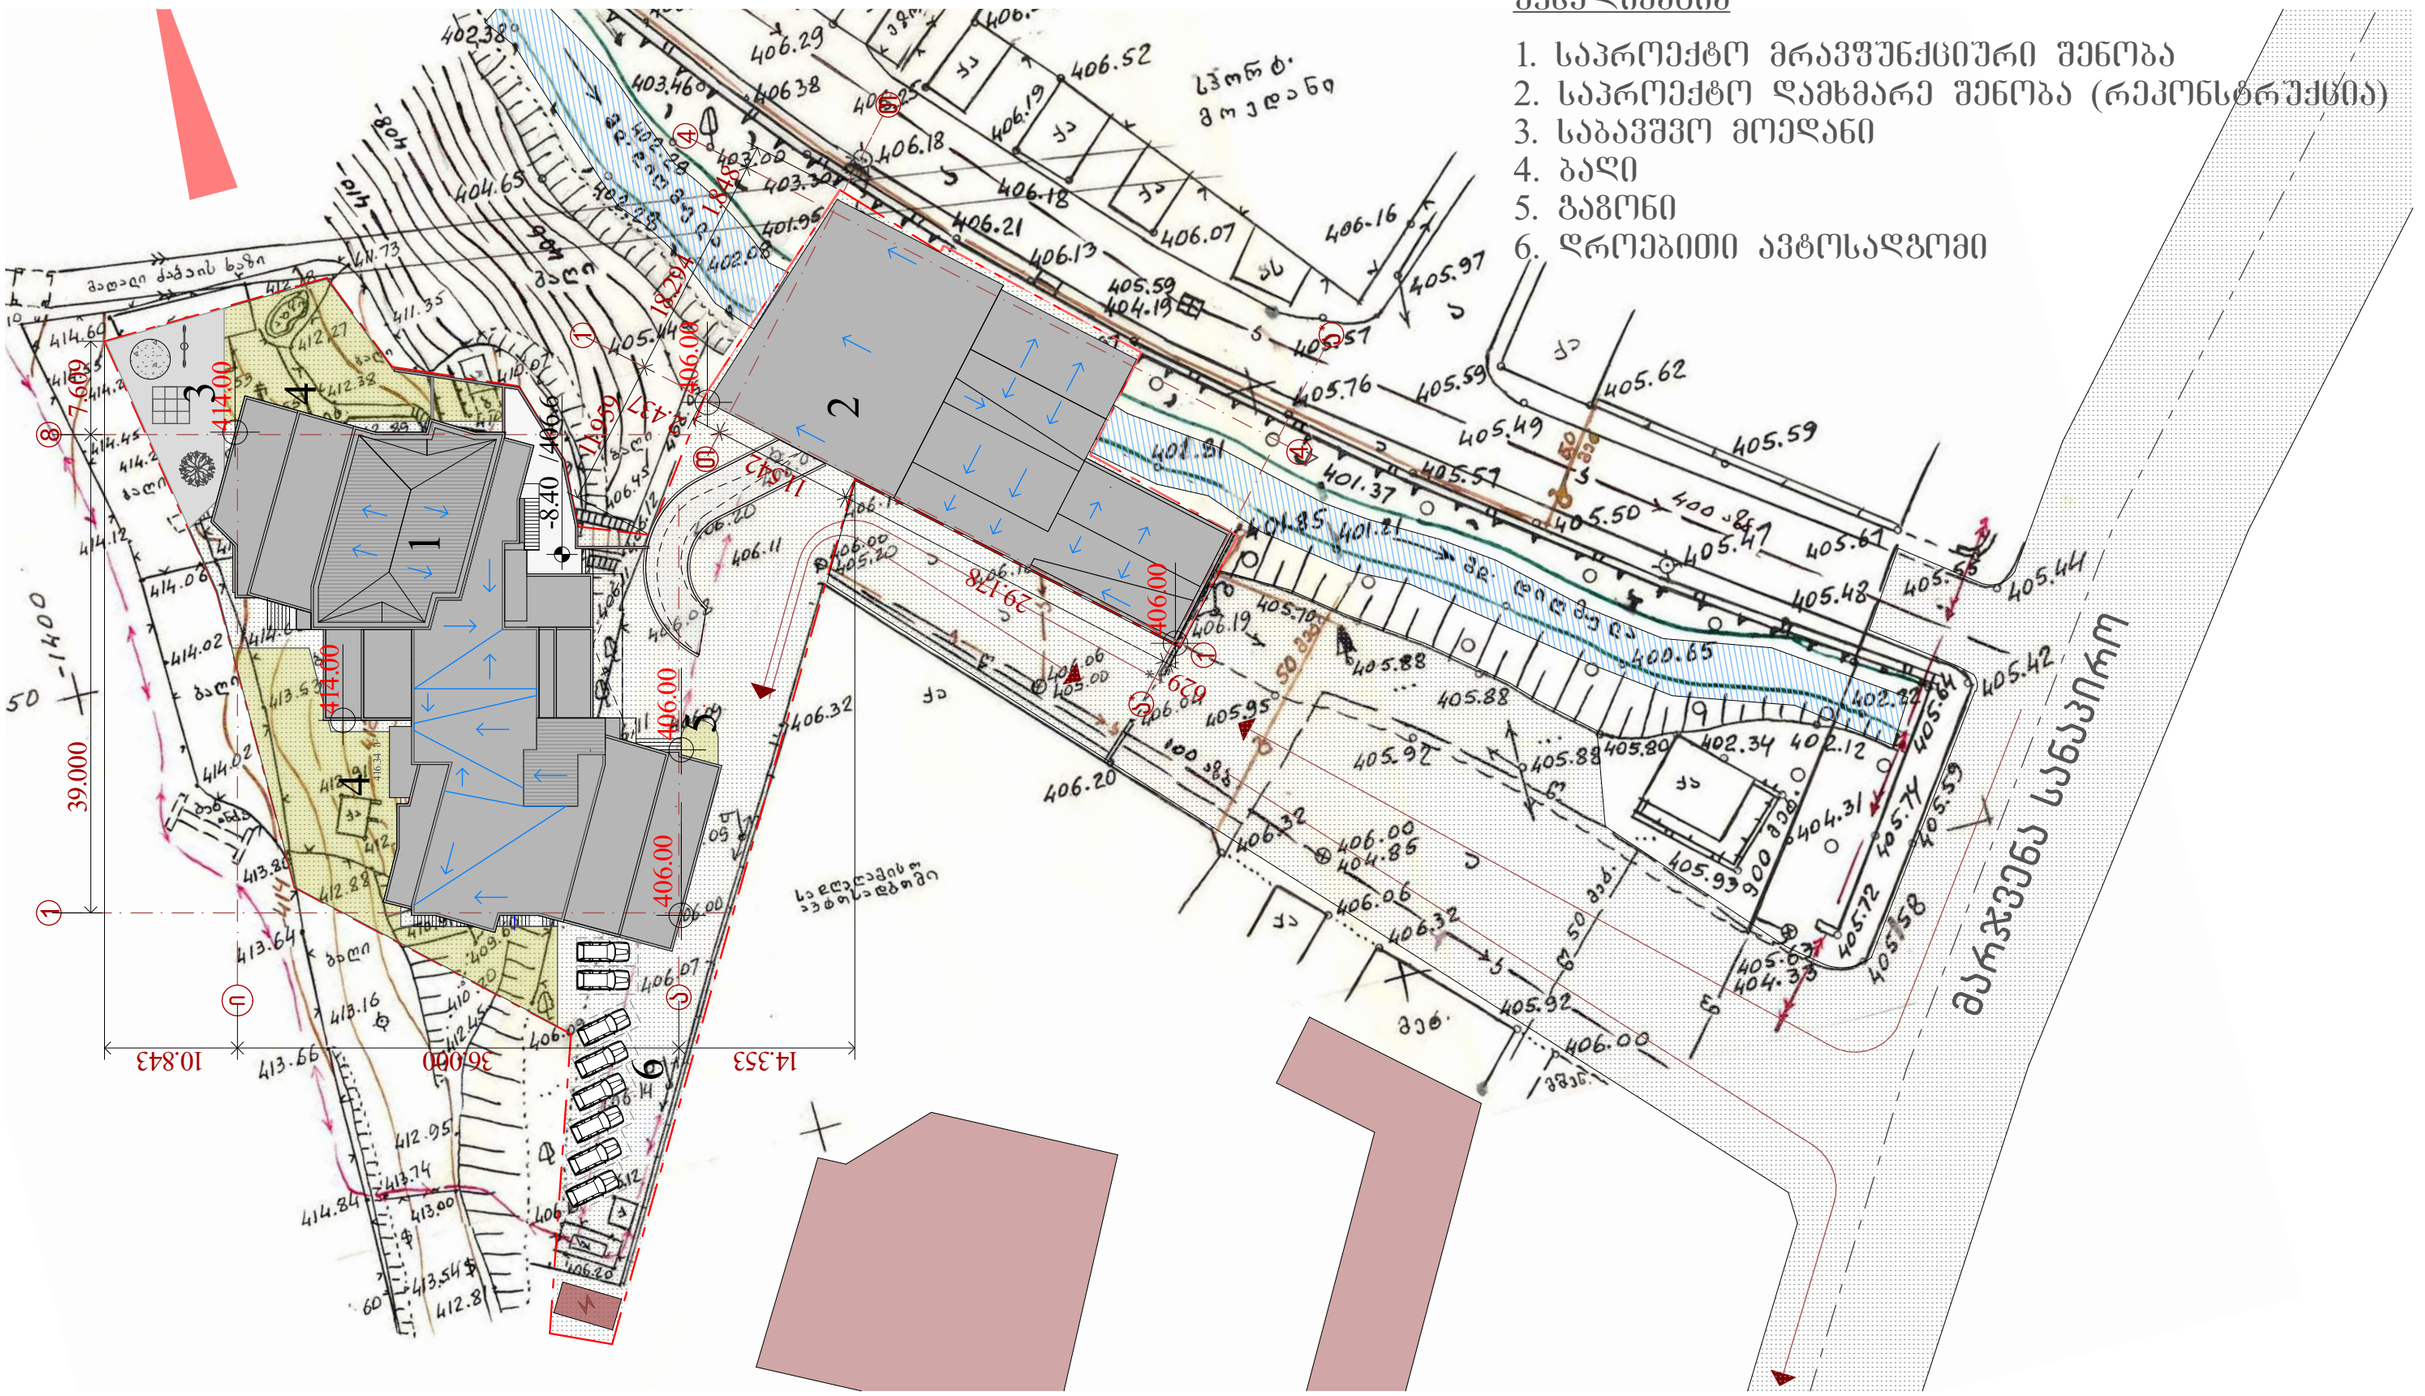

შპს "ცენტრ პოინტ ჰაუს" საპროექტო სტუდია			მრავალფუნქციური შენობა ქ.თბილისში, გელოვანის გამზ. №1ა და 1ბ დიღმის მასივის II კვარტლის მიმდებარედ		
ხელმძღვანელი			.		
მთ. ინჟინერი					
პრ.მთ.არქიტექტ.			ტერიტორიის გენერალური გეგმა გადახურვის გეგმით		დაკვ.
პრ.მთ.კონსტრ.					ფურც 03.4.1
შეასრულა		ე. კისელიოვი			
			მასშ. 1:500	ფორმატი A3	ფურცლ

. ტერიტორიის გენერალური გეგმა . მ. 1:500

ექსპლიკაცია

1. საპროექტო მრავშუნქციური შენობა
2. საპროექტო დამხმარე შენობა (რეკონსტრუქცია)
3. საბავშვო მოედანი
4. ბაღი
5. გაზონი
6. დროებითი ავტოსადგომი

შპს "ცენტრ პოინტ ჰაუს" საპროექტო სტუდია			მრავალფუნქციური შენობა ქ.თბილისში, გელოვანის გამზ. №1ა და 1ბ დიღმის მასივის II კვარტლის მიმდებარედ		
ხელმძღვანელი					
მთ. ინჟინერი			.		
პრ.მთ.არქიტექტ.			ტერიტორიის გენერალური გეგმა		დაკვ.
პრ.მთ.კონსტრ.					ფურც 03.4.1
შესრულა		ე. კისელიოვი			
			მასშ. 1:500	ფორმატი A3	ფურცლ

. ტერიტორიის სიტუაციური გეგმა . მ. 1:2000



შპს "ცენტრ პოინტ ჰაუს"			მრავალფუნქციური შენობა ქ.თბილისში, გელოვანის გამზ. №1ა და 1ბ დიღმის მასივის II კვარტლის მიმდებარედ		
ს ა პ რ ო ე ქ ტ ო ს ტ უ დ ი ა			.		
ხელმძღვანელი			ტერიტორიის სიტუაციური გეგმა		დაკვ.
მთ. ინჟინერი					ფურც 03.4.1
პრ.მთ.არქიტექტ.					
პრ.მთ.კონსტრ.					
შეასრულა		ე. კისელიოვი			
			მასშ. 1:2000	ფორმატი A3	ფურცლ