მრავალფუნქციური შენობა . ჭრილი 2-2 მ. 1:100

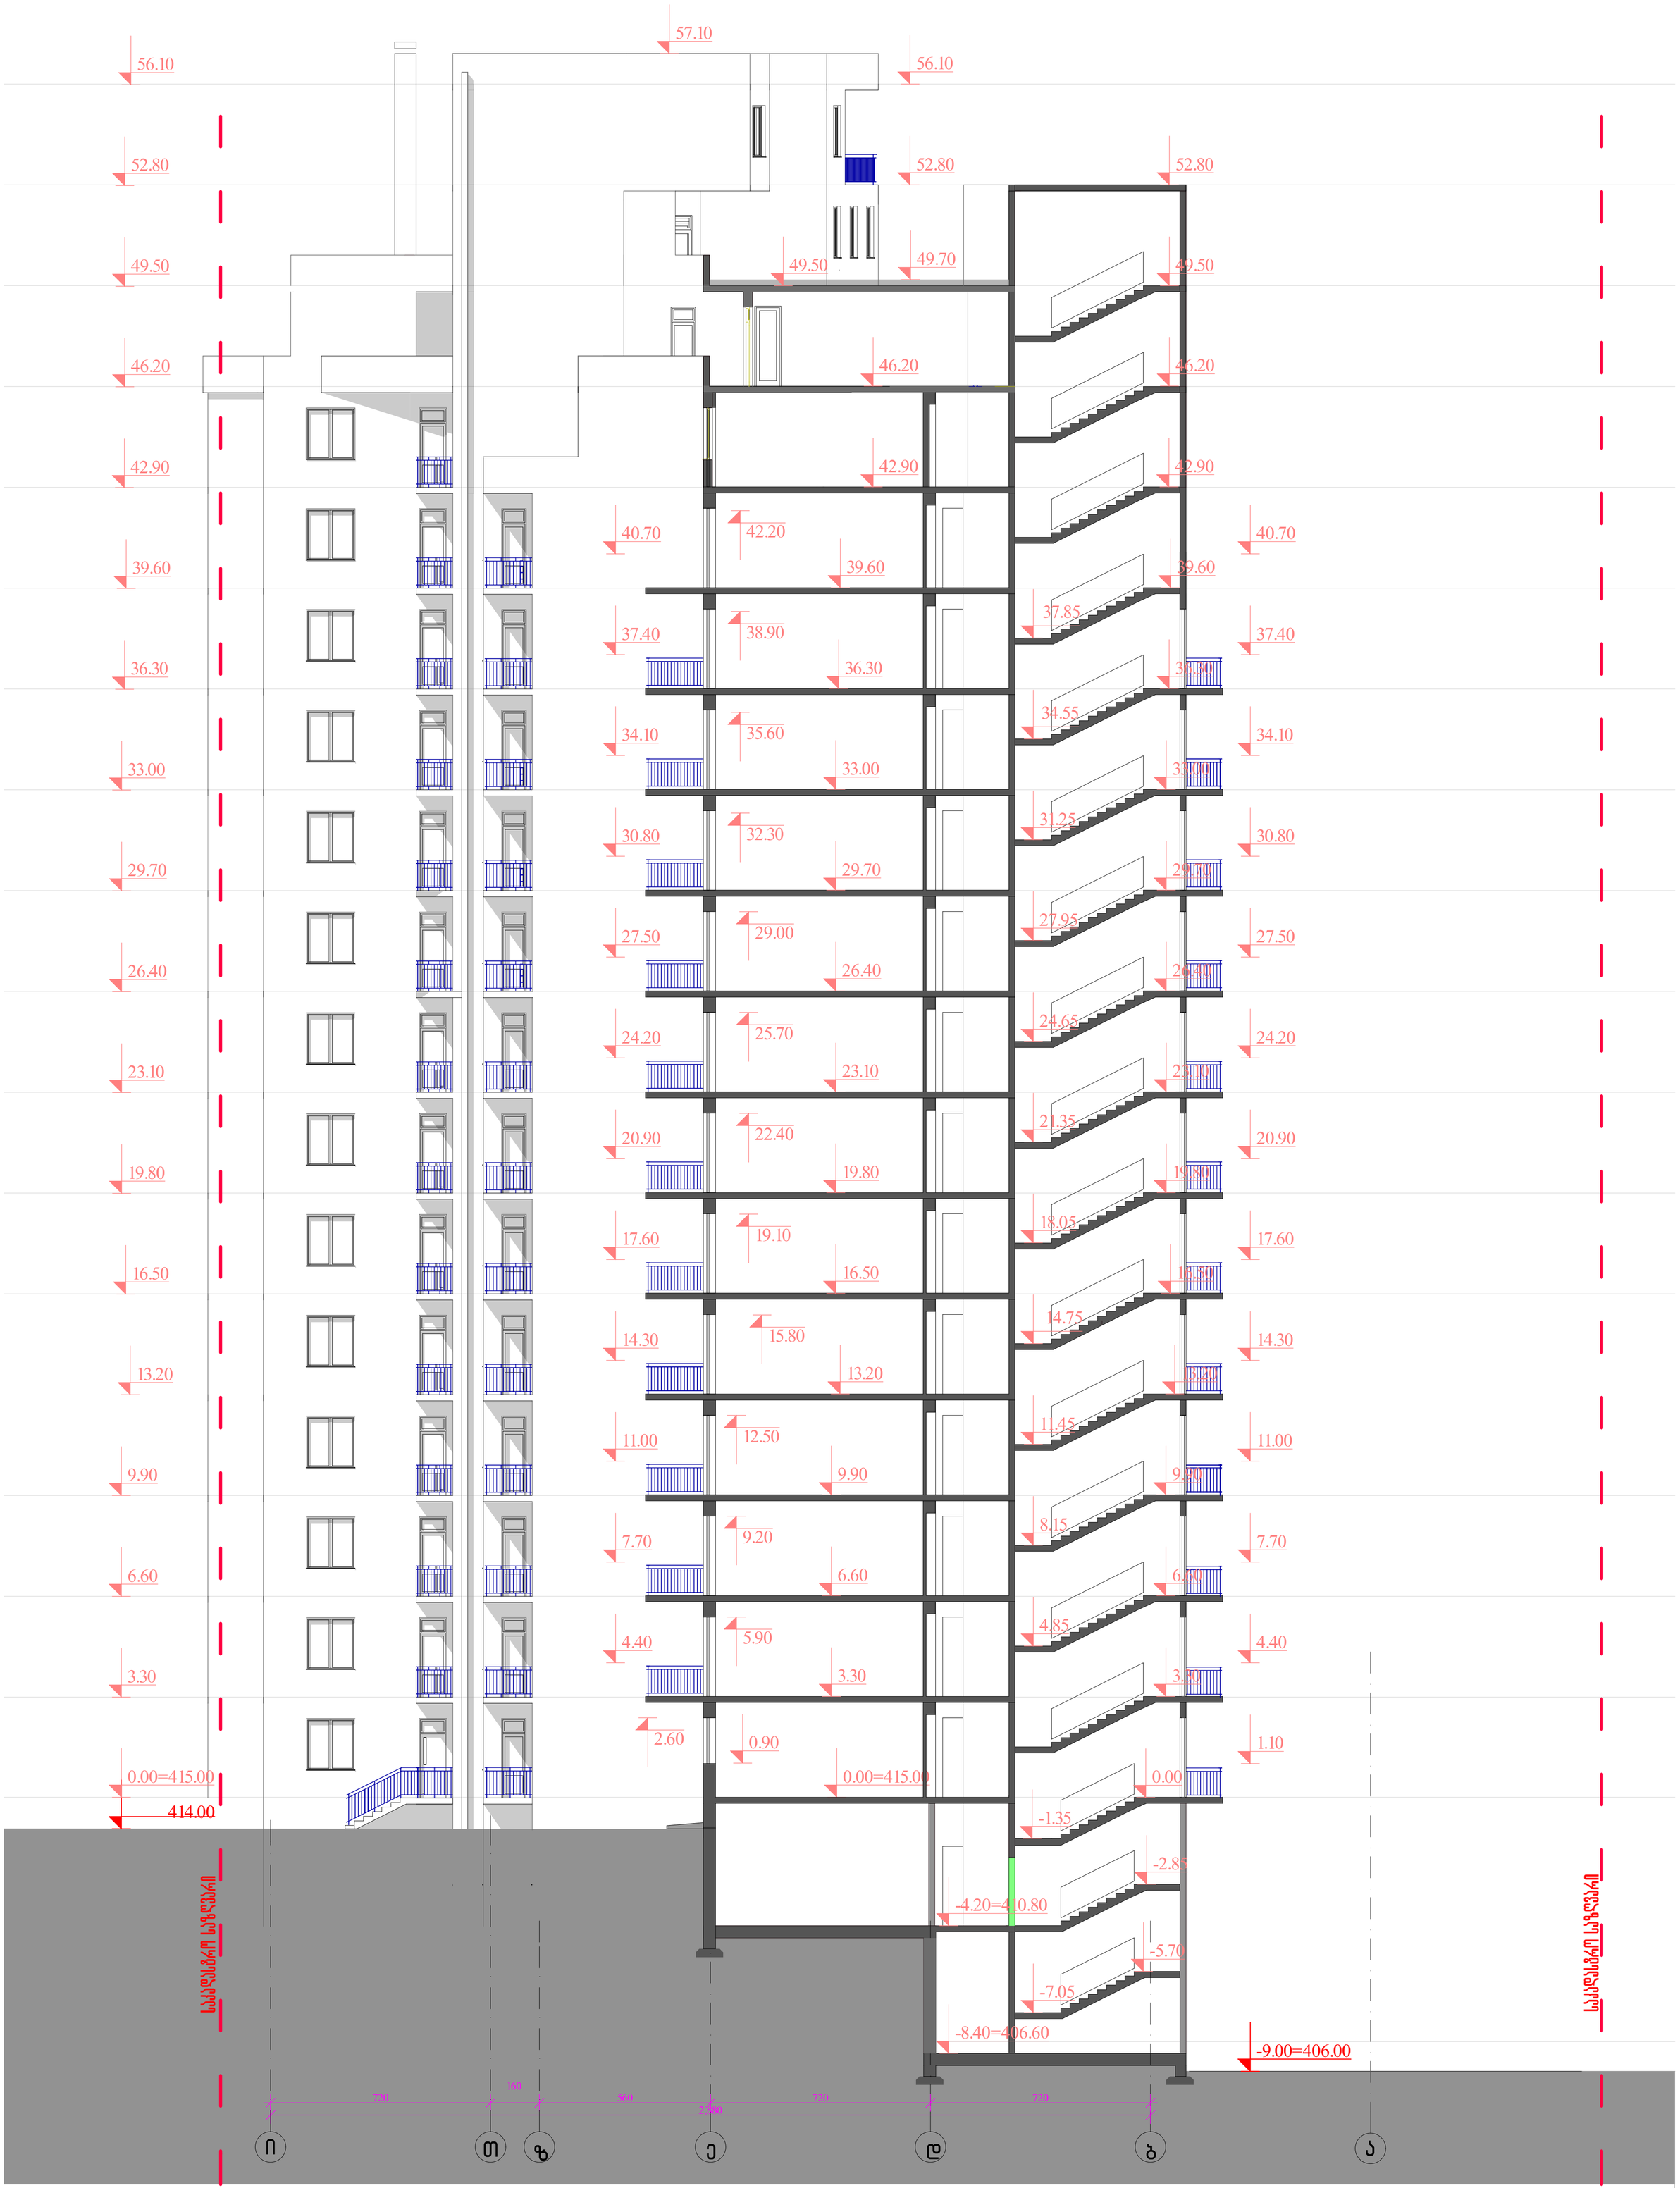

შპს "ცენტრ პოინტ ჰაუს" საპროექტო სტუდია			მრავალფუნქციური შენობა ქ.თბილისში, გელოვანის გამზ. №1ა და 1ბ დიღმის მასივის II კვარტლის მიმდებარედ	
ხელმძღვანელი			მრავალფუნქციური შენობა	
მთ. ინჟინერი				
პრ.მთ.არქიტექტ.			ჭრილი 2-2	დაკვ.
პრ.მთ.კონსტრ.				ფურც 23.1
შეასრულა		ე. კისელიოვი	მასშ. 1:100	ფორმატი A1 ფურცლ

დამხმარე შენობა . ჭრილი 1-1 და 2 - 2 . მ. 1:100

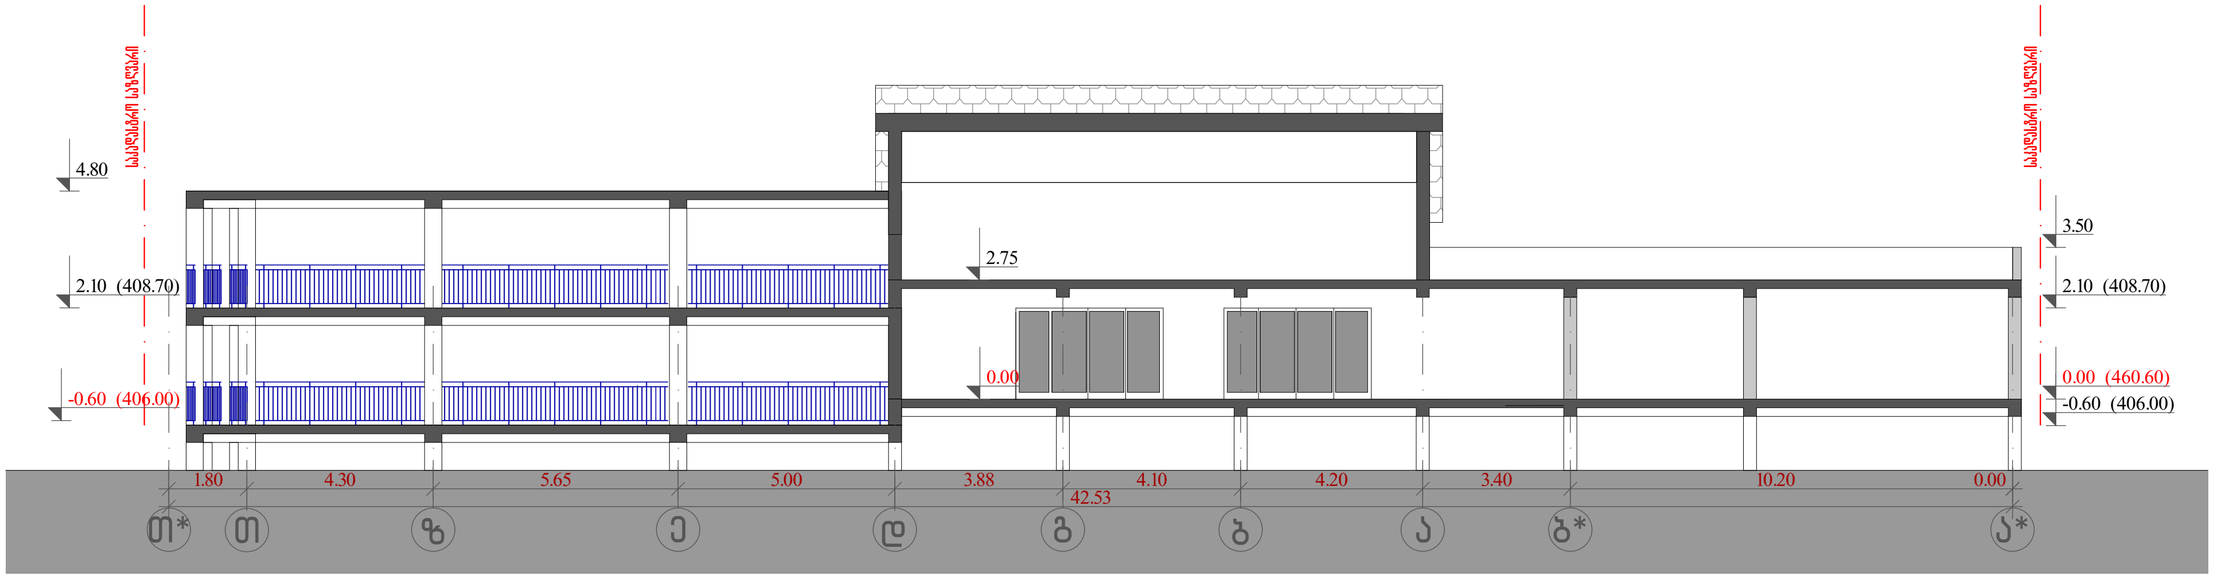

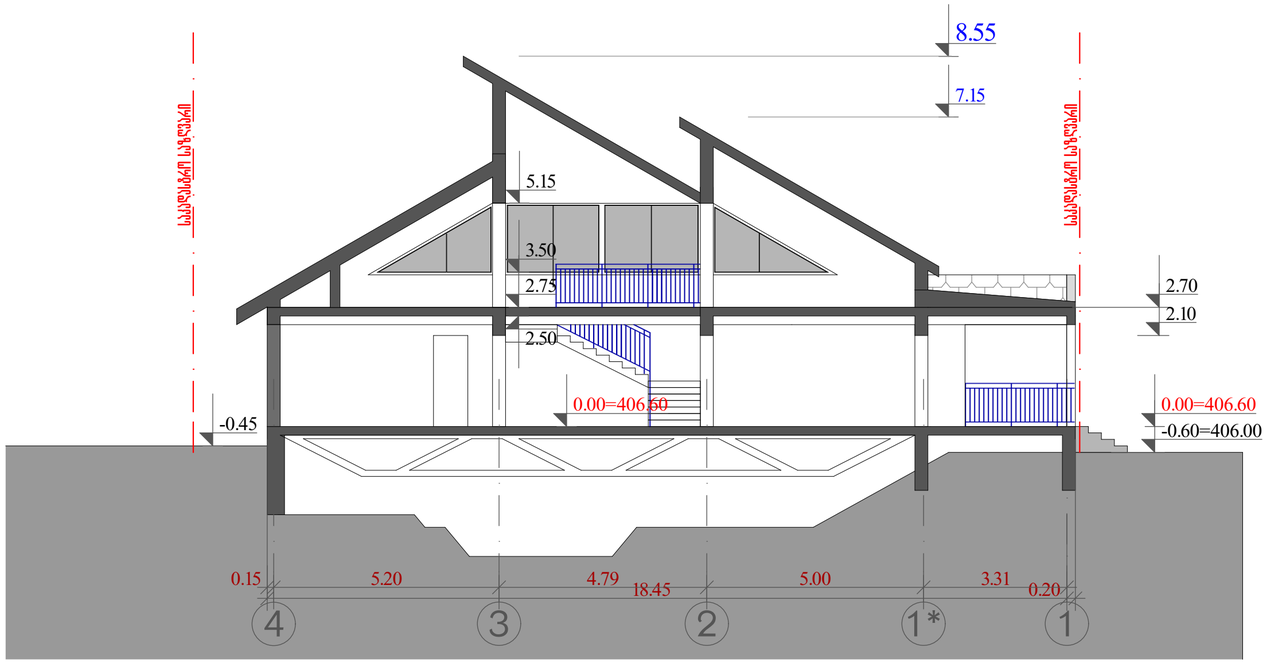

შპს "ცენტრ პოინტ ჰაუს"			მრავალფუნქციური შენობა ქ.თბილისში, გელოვანის ბაგზ. №1ა და 1ბ დიღმის მასივის II კვარტლის მიმდებარედ	
ს ა პ რ ო ე ქ ტ ო ს ტ უ დ ი ა				
ხელმძღვანელი			დამხმარე შენობა	
მთ. ინჟინერი				
პრ.მთ.არქიტექტ.			ჭრილი 1-1 და 2 - 2	დაკვ.
პრ.მთ.კონსტრ.				
შემსრულა		ე. კისელიოვი		ფურც
			მასშ. 1:100 ფორმატი A2	ფურცლ