

ჭრილი 1-1 მ.1:100

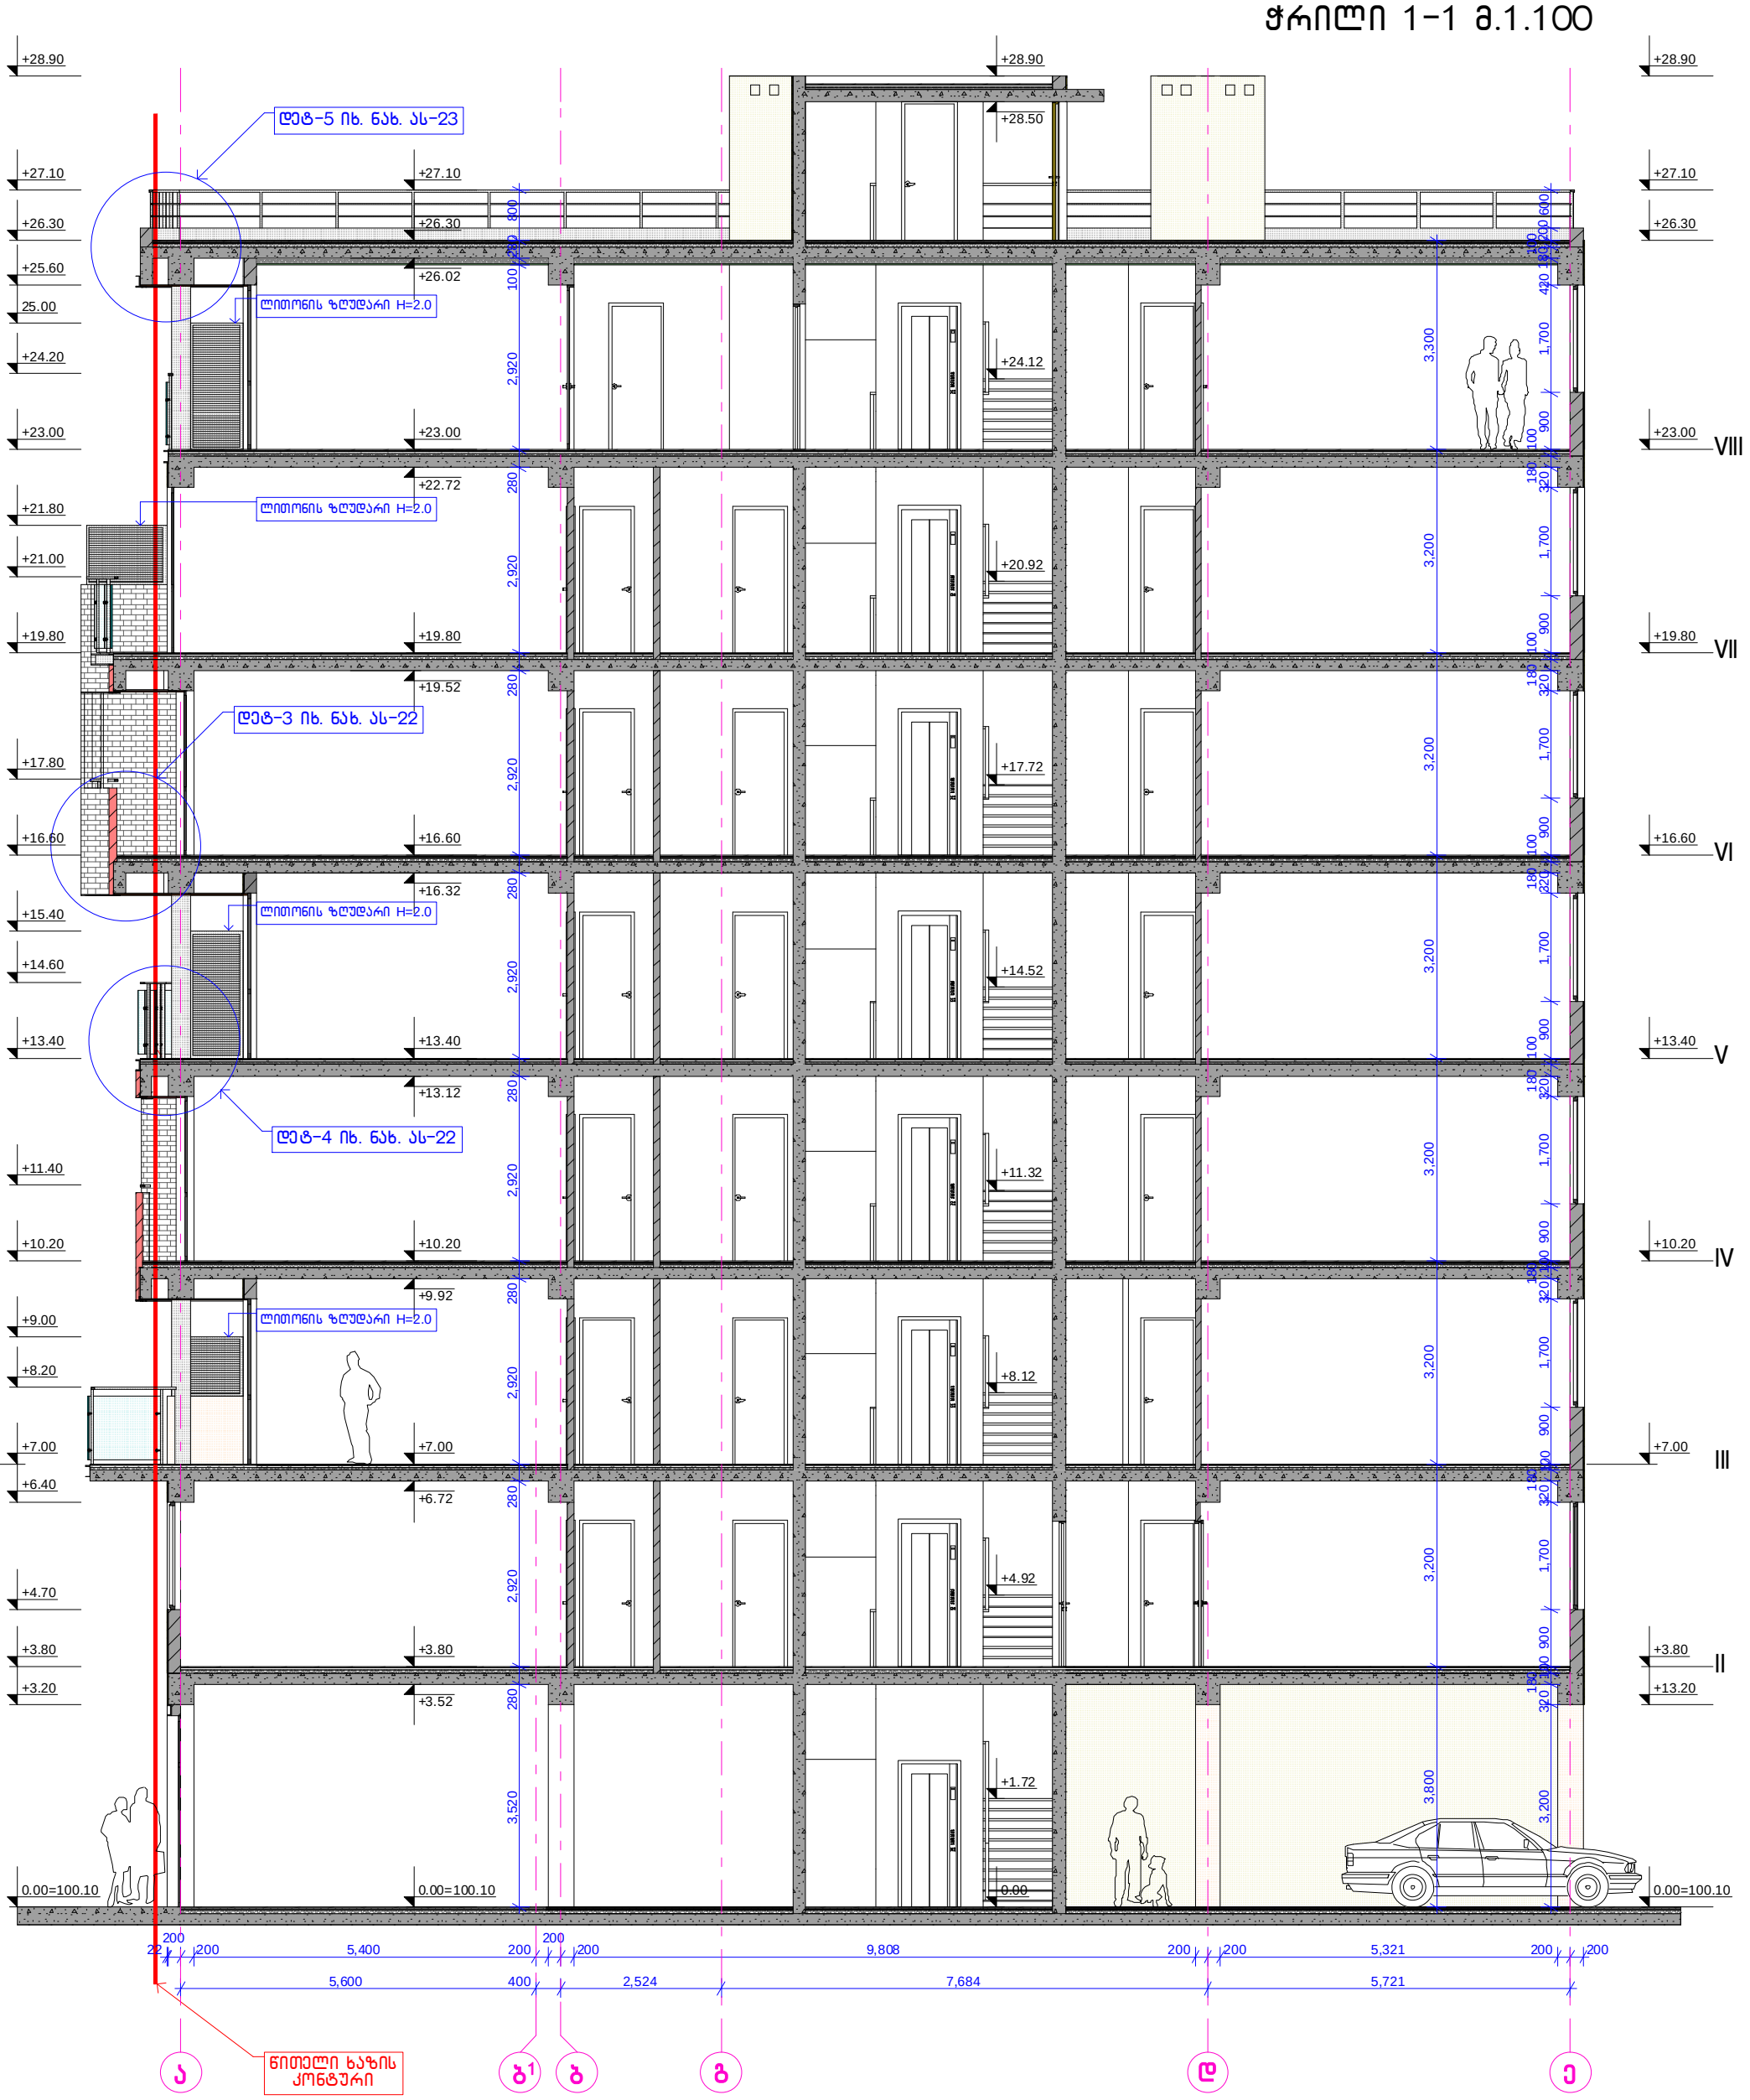

დირექტორი		ა. დონაძე	მრავალბინიანი საცხოვრებელი სახლი თბილისი. ჭიაურელის ქ. №15				
პროექტის ავტორი		გ. ჭანჭალეიშვილი					
		ზ. სვანაძე	ჭრილი 1-1				
		ვ. ჭელიძე	სტადია	ფურც.	ფურც-ბი	დაკვ. №	
		ა. დონაძე	მ.პ.	ას-15	24	01-10	

შპს „სტუდია 4“

ჭრილი 2-2 მ.1.100

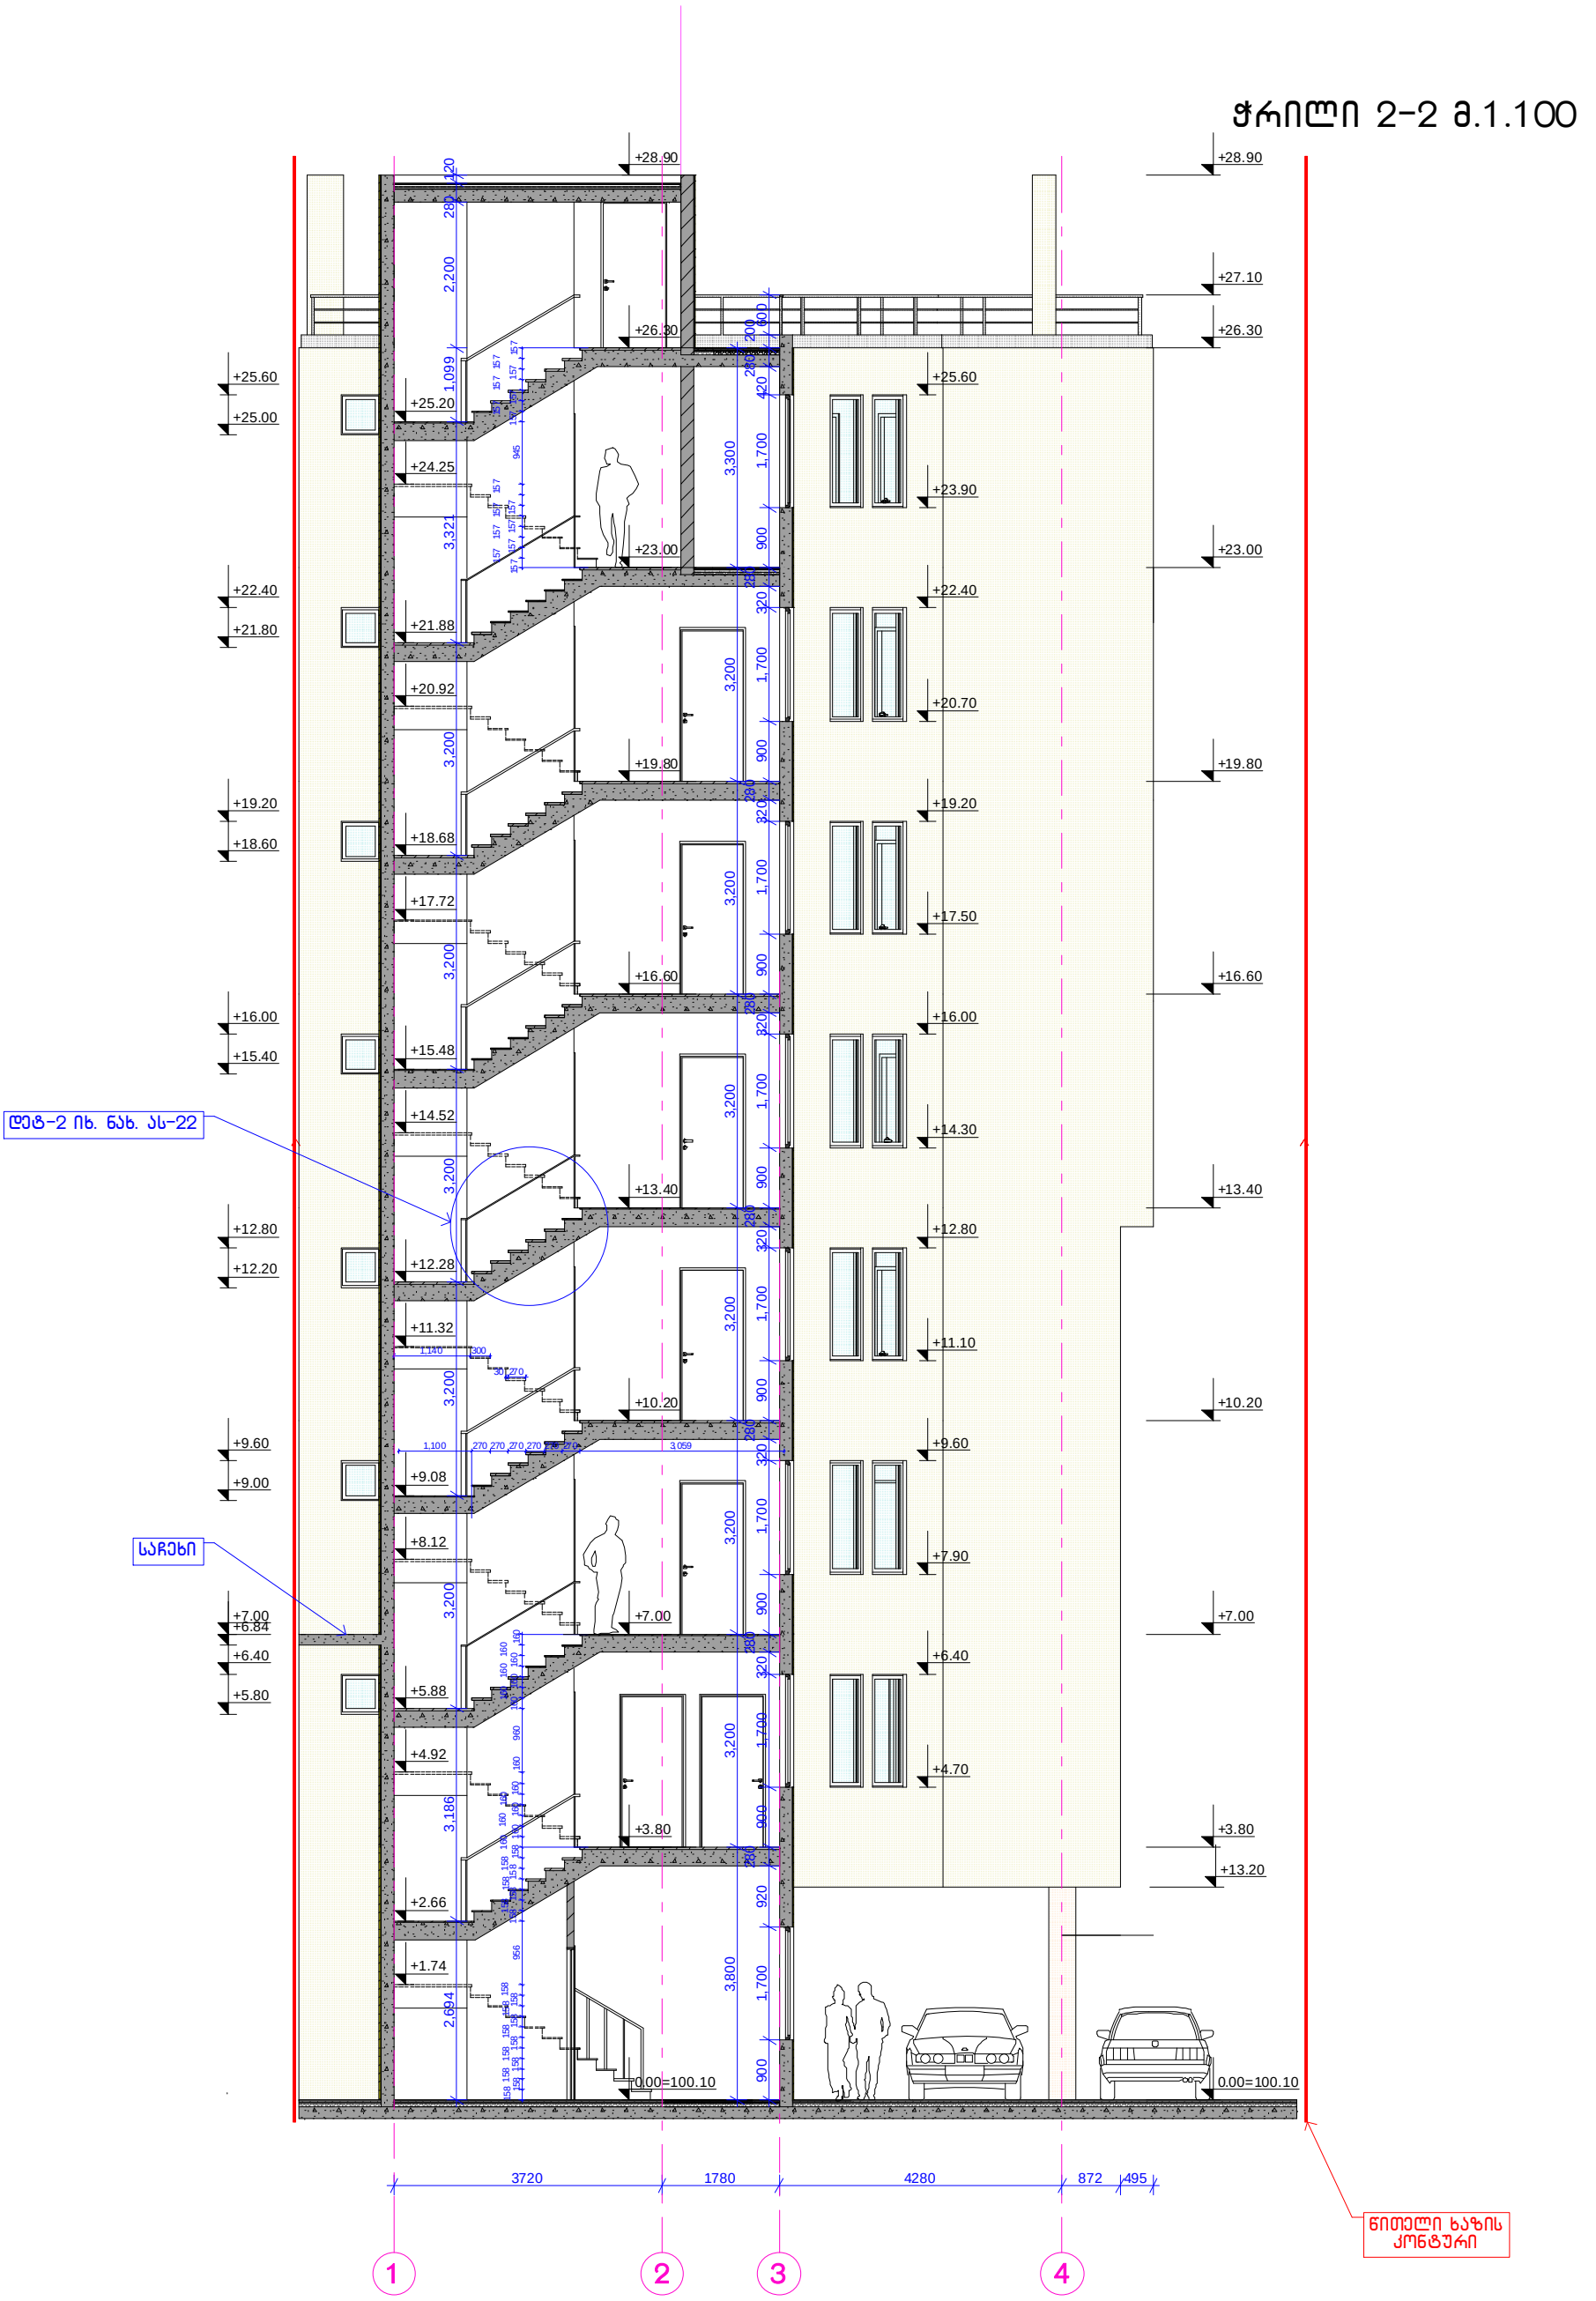

დირექტორი		ა. დონაძე	მრავალბინიანი საცხოვრებელი სახლი თბილისი. ჭიაურელის ქ. №15				
არქიტექტორები		გ. ჭანჭალეიშვილი					
		ზ. სვანაძე	ჭრილი 2-2				
		ვ. ჭელიძე	სტადია	ფურც.	ფურც-ბი	დაკვ. №	
		ა. დონაძე	მ.პ.	ას-16	24	01-10	

შპს „სტუდია 4“