



მისამართი: ქ. თბილისი, ს. ჭიაურელის ქ. №15

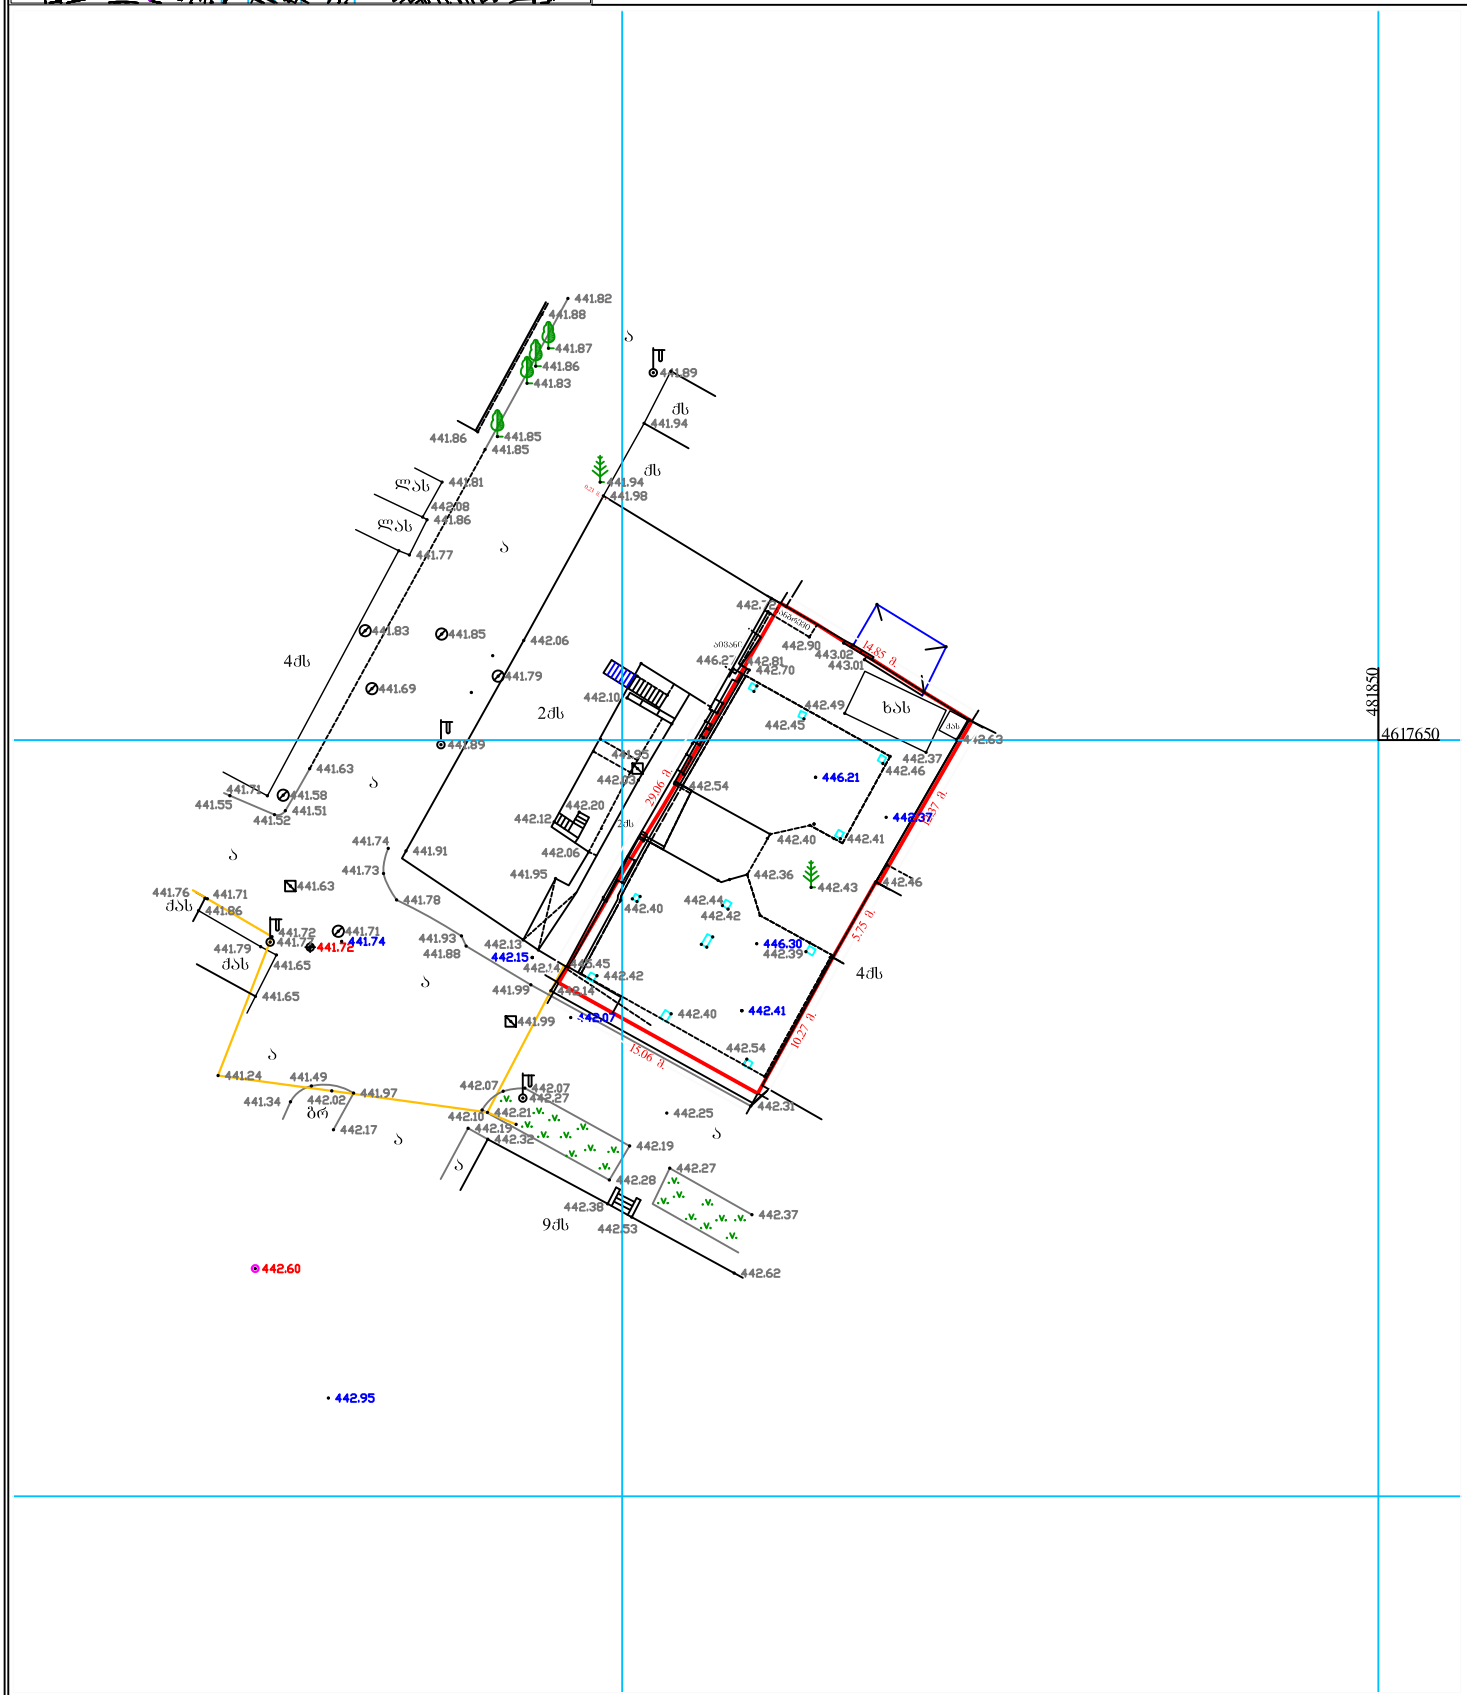

აღნიშვნები	შპს „სანიშნიერო-სამეურნეო სამსახური“	
	D3-259	
ნაძვი	შესრულა	ი. ფეროსანიშვილი
ფიროსმუხა ხე	დაამოწმა	ი. ალთუნაშვილი
განათება	დირექტორი	ი. მარჩენკო
	1:500	14.08.2013

marchenko ტოპო-გეოდეზიური და სანიშნიერო სამეურნეო სამსახური
ქ. თბილისი, სანაძეების ქ. №2
Email: ltdmarchenko@bk.ru mob: 595 419 419

გენგეგმა მ.1.200

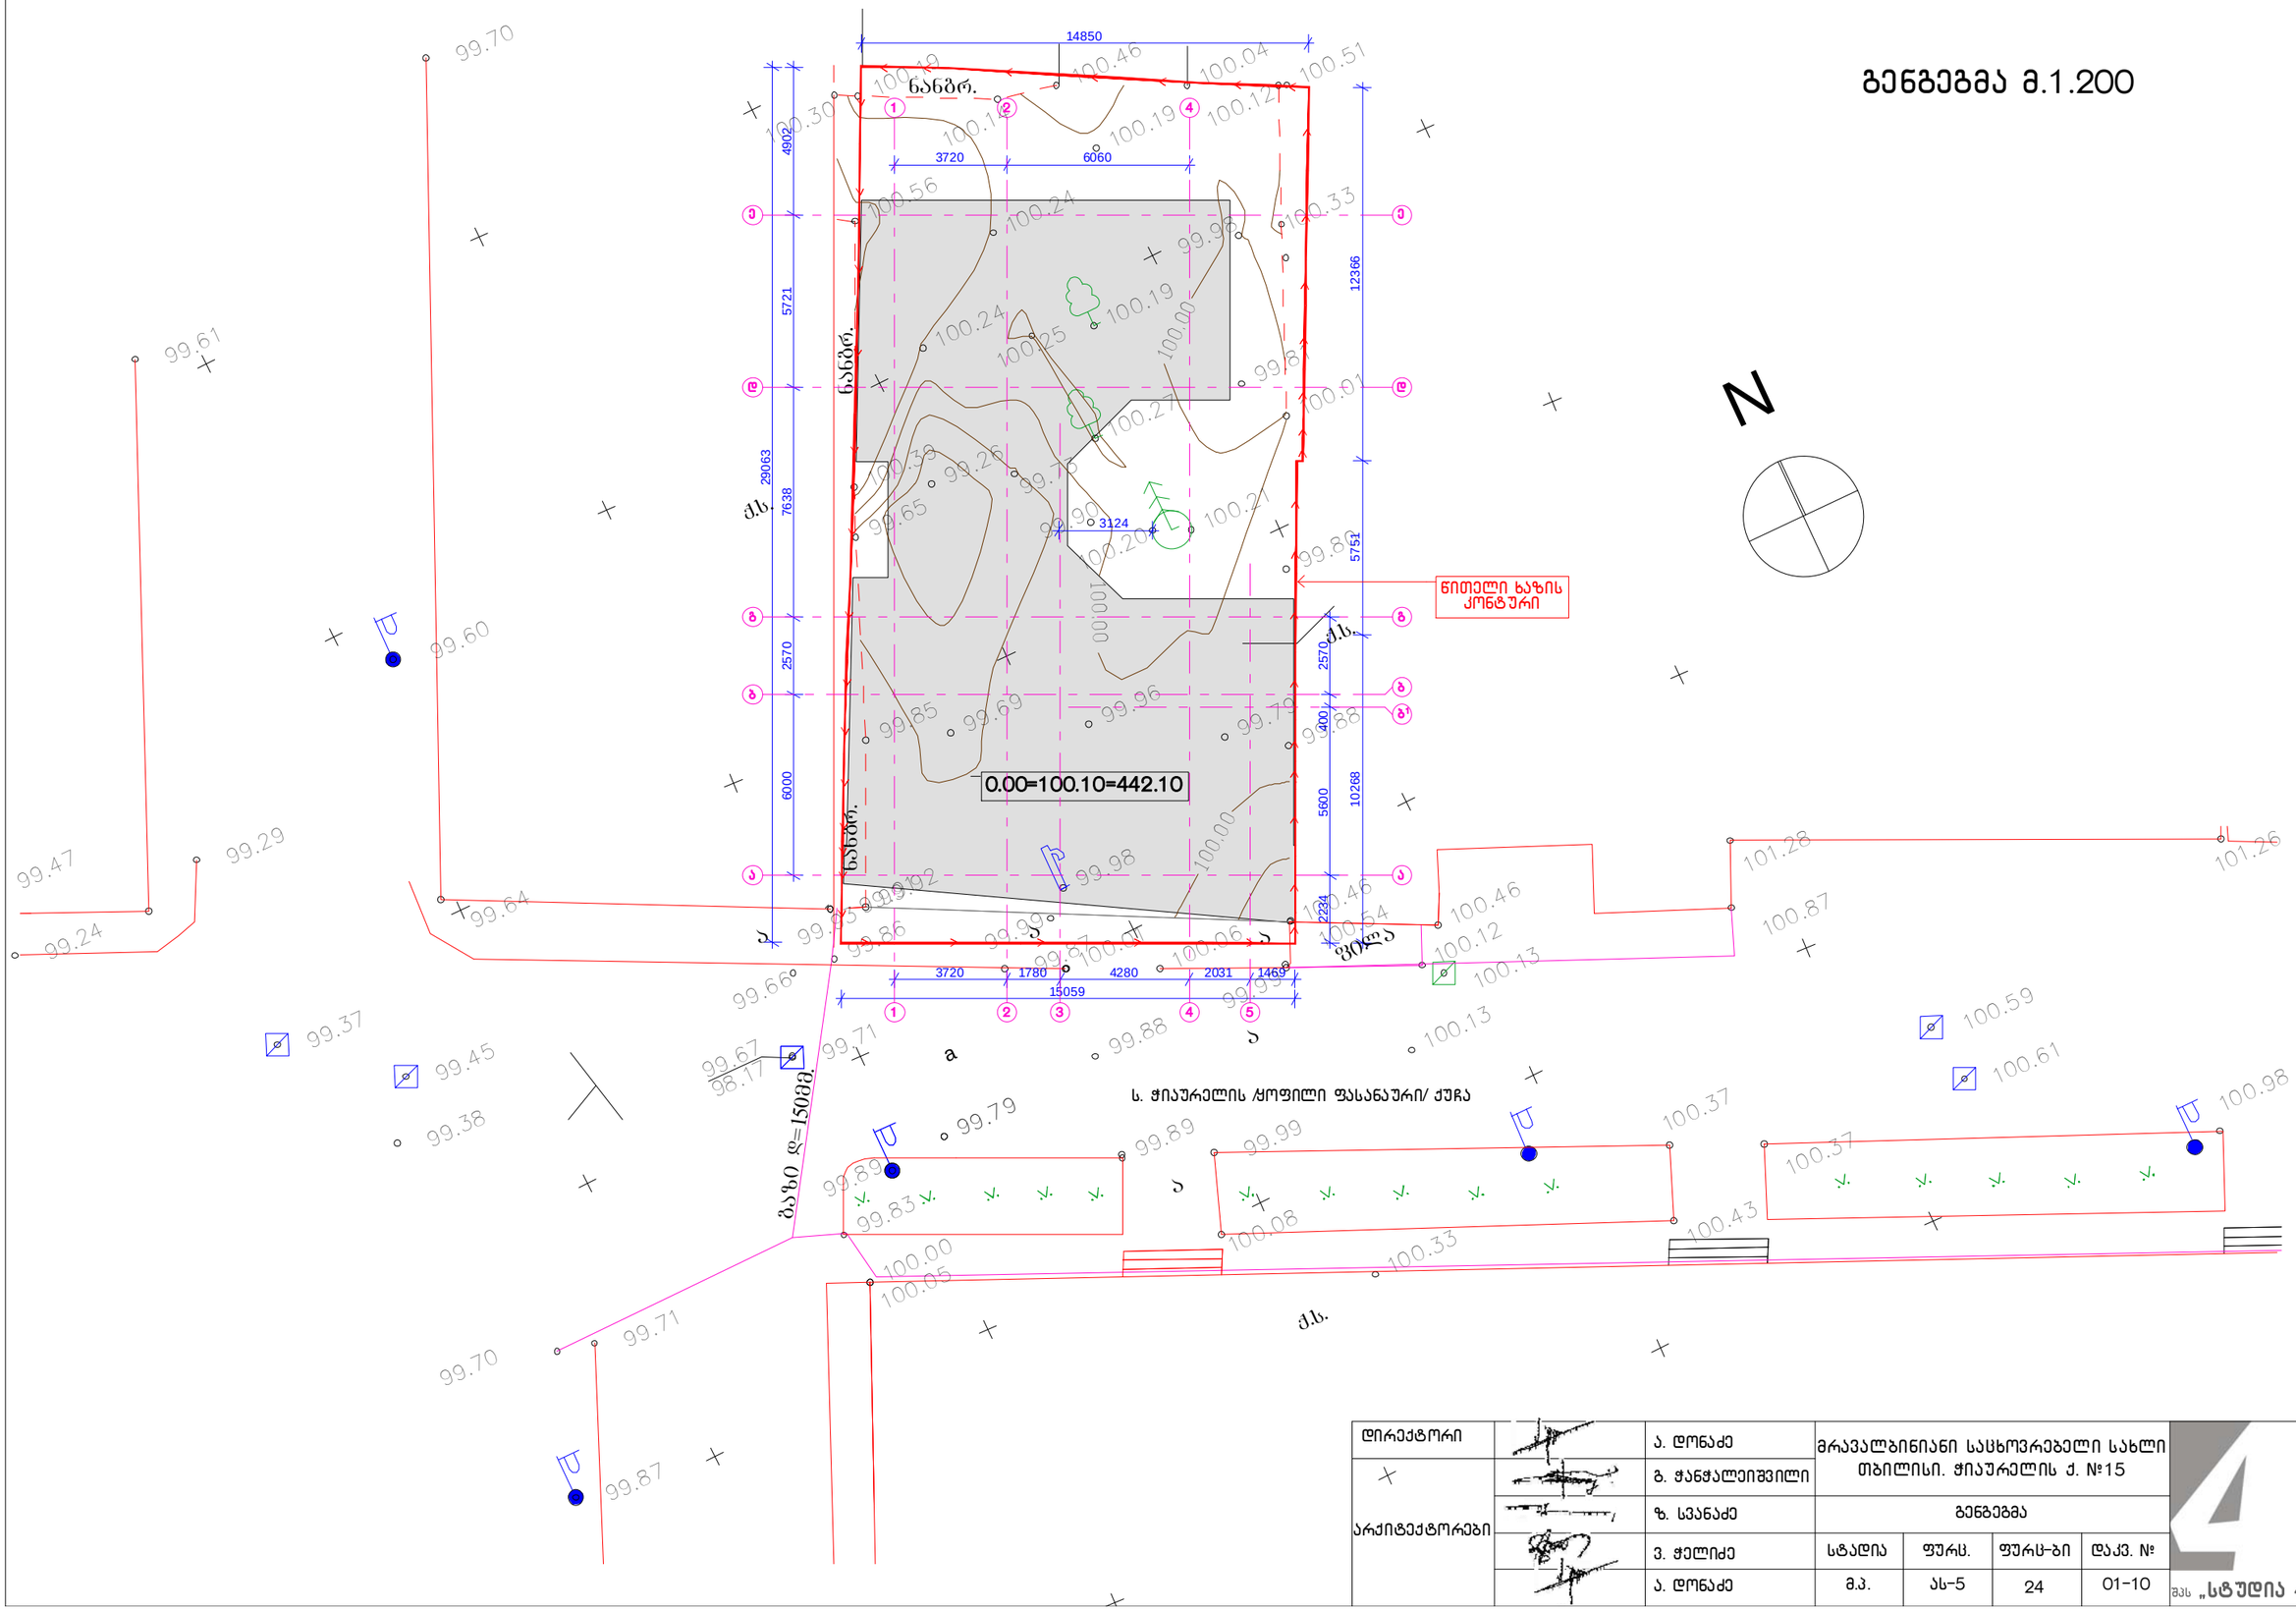

დირექტორი		ა. დონაძე	მრავალბინიანი საცხოვრებელი სახლი თბილისი. ჭიაურელის ქ. №15				
არქიტექტორები		გ. ჭანჭალეიშვილი					
		ზ. სვანაძე	გენგეგმა				
		ვ. ჭელიძე	სტადია	ფურც.	ფურც-ბი	დაკვ. №	
		ა. დონაძე	მ.პ.	ას-5	24	01-10	

შპს „სტუდია 4“