

კალენდარული გრაფიკი

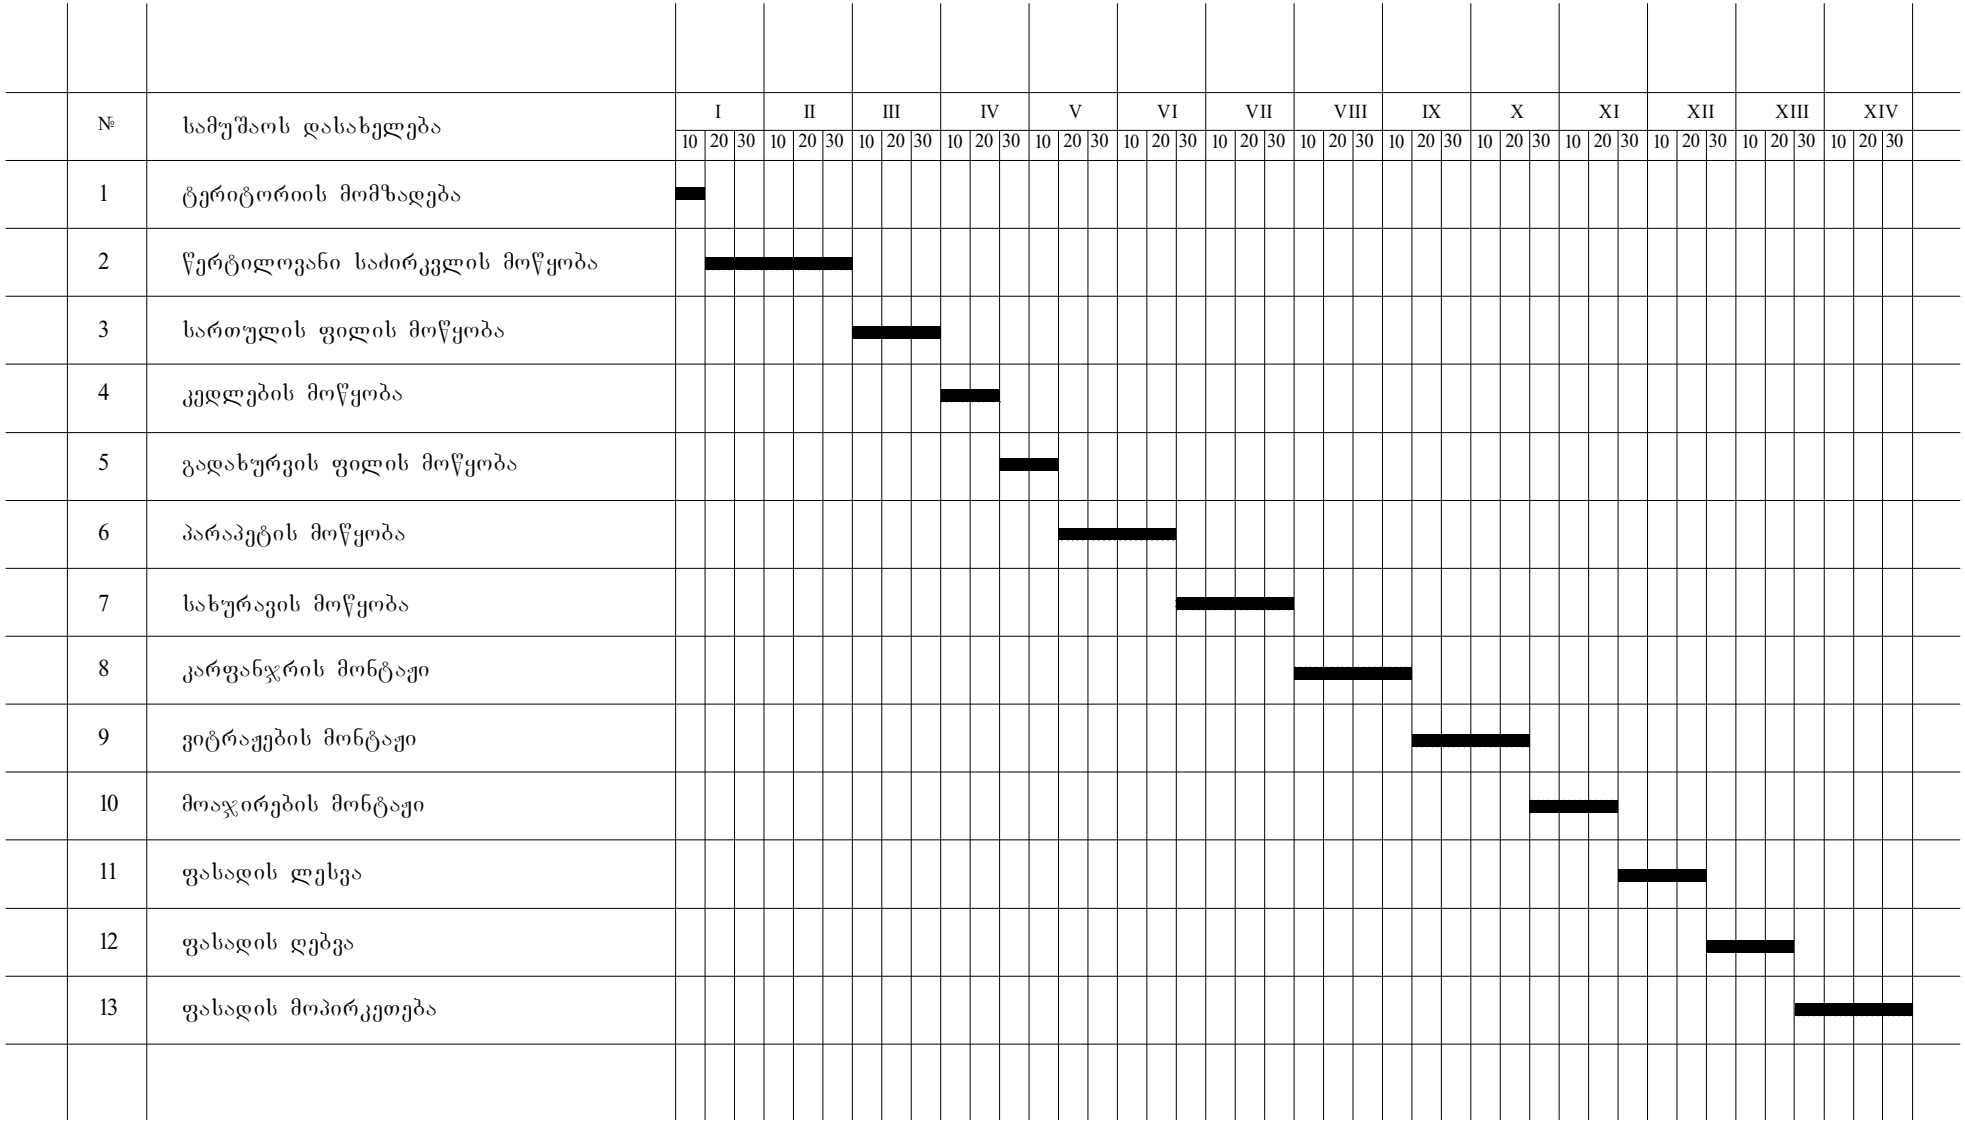


ART HOUSE	მ/მ. ნინო გაბუნია. "ART HOUSE"	თანამდებობა	ხელმოწერა	გვარი	ფურცელი
		არქიტექტორი		ნ. გაბუნია	
	მრავალფუნქციური შენობა კორპუსირების პროექტი	შესრულა		ნ. გაბუნია	ფურცელი
ქ. თბილისი ისანი-სამგორის რაიონი, ვაზიანის 1 კვარტალი, კორპ №3-ის მიმდებარედ. ნაკ№005/004		დაკვეთა №			მაშტაბი
		ხელია			
კალენდარული გრაფიკი		ტ-პ			


კალენდარული გრაფიკი

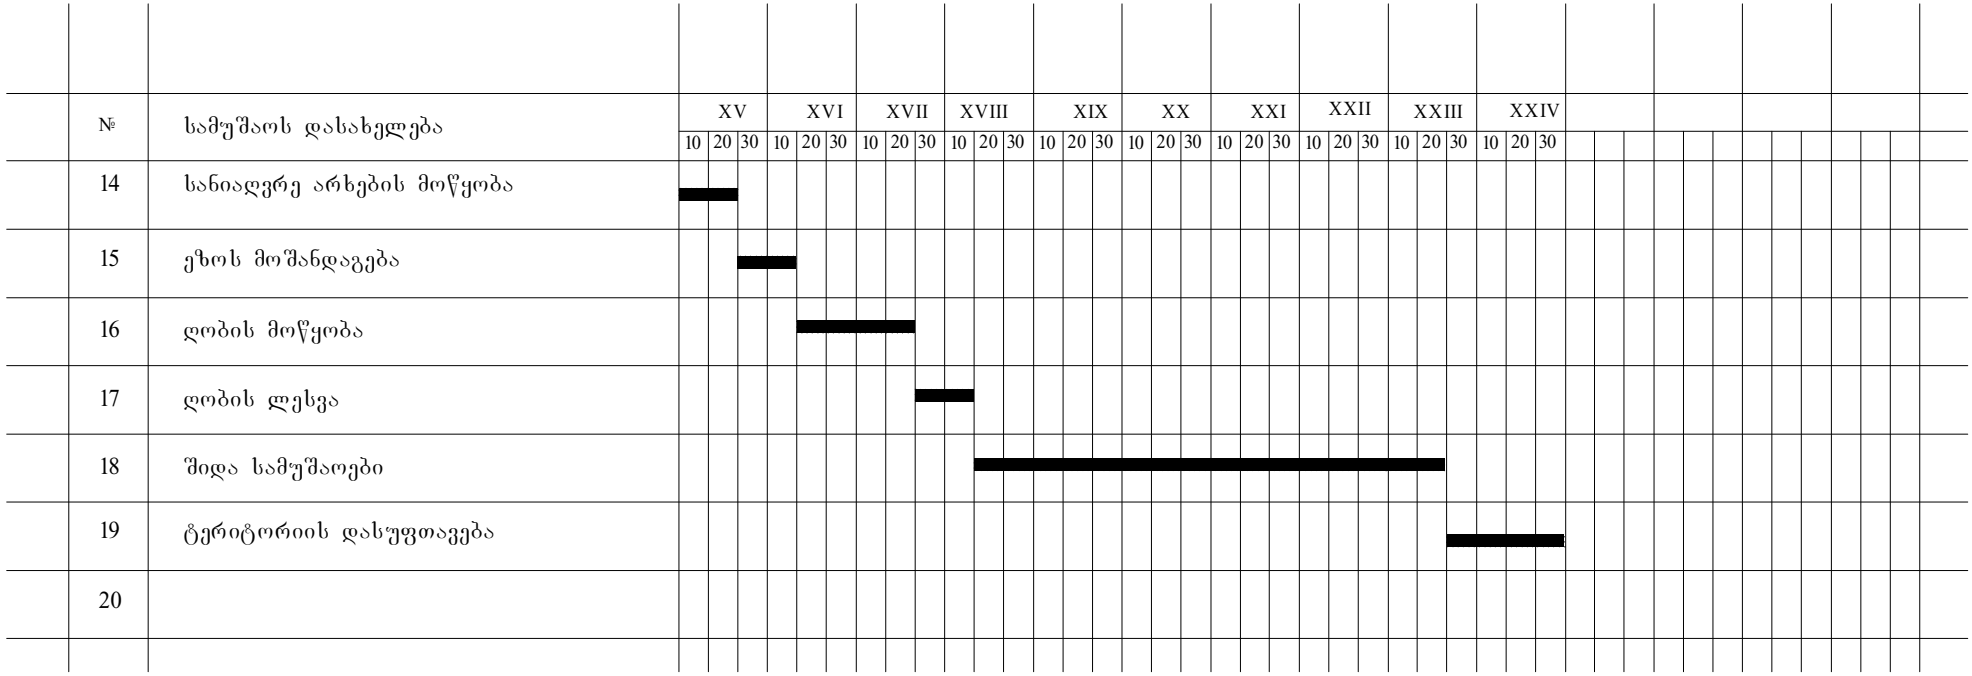

ARTHOUSE	ა/მ. ნინო გაბუნია. "ART HOUSE"	თანამდებობა	ხელმოწერა	გვარი	ფურცელი
		არქიტექტორი		ნ. გაბუნია	
	მრავალფუნქციური შენობა კორპუსტირების პროექტი	შემსრულა		ნ. გაბუნია	ფურცელი
ქ. თბილისი ისანი-სამგორის რაიონი, ვაზისუბნის I კვარტალი, კორპ №3-ის მიმდებარედ. ნაკ№ 005/004		დაკვეთა №			მაშტაბი
		სტადია			
კალენდარული გრაფიკი		ტა			

სამშენებლო გენგეგმა
მ 1:500

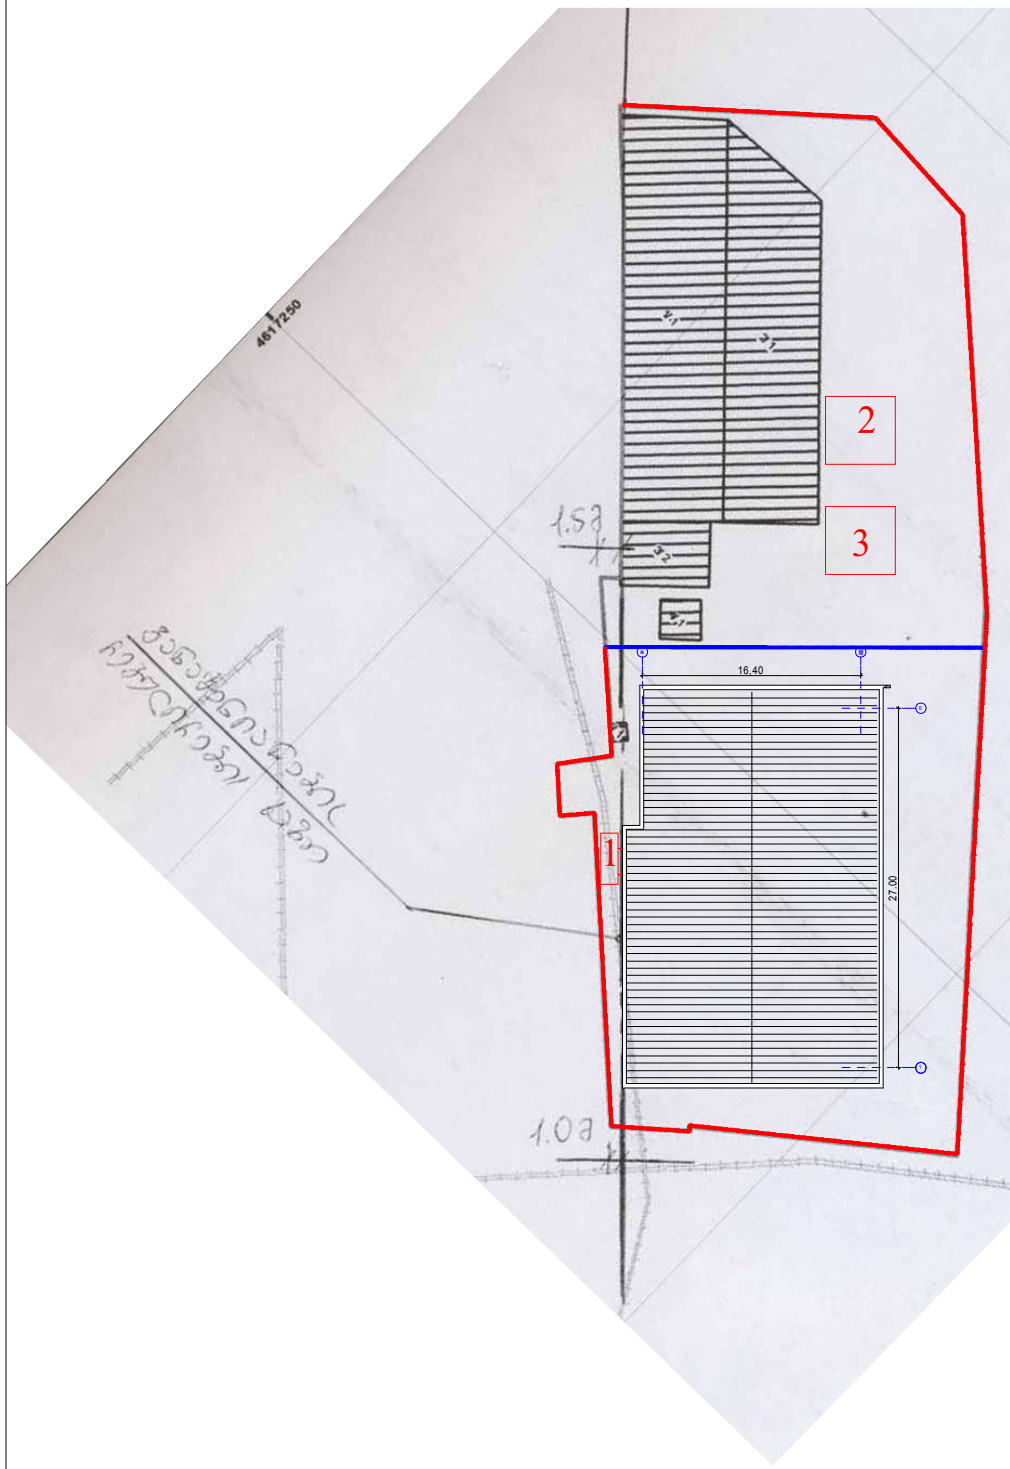

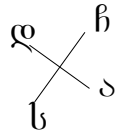

ექსპლიკაცია:

1. სამშენებლო საწეველა
2. ობიექტი ოთახები.
3. ობიექტი დახურული საწყობი.

განმარტებითი ბარათი:

ტერიტორია ამ დროისთვის შემოსაზღვრულია რკინაბეტონის ფილებით. რაც იმეორებს წითელი ხაზის კონტურს.

დროებითი სამშენებლო ღობე აღნიშნული ბეტონის ფილის ეგრეთ წოდებული"ღობე" იქნება.

პროექტის დასრულების შემდეგ მოხდება მისი დემონტაჟი და მოეწყობა პროექტით გათვალისწინებული ღობე.

დამატებით წარმოვადგენთ არსებულ ფოტომასალას, საიდანაც ნათლად ირკვევა ზემოთხსენებული ღობის არსებობა.

საკადასტრო საზღვარი
დროებითი ღობე
(არსებული ბეტონის ღობე)

დროებითი ღობე
(ფიცრის)

ART HOUSE	ი/მ. ნინო გაბუნია. "ART HOUSE"	თანამდებობა	ხელმოწერა	გვარი	ფურცელი
	მრავალფუნქციური შენობა კორპუტორების პროექტი	არქიტექტორი		ნ. გაბუნია	
		შესრულა		ნ. გაბუნია	ფურცელი
ქ. თბილისი ისანი-სამგორის რაიონი, ვაზისუბნის I კვარტალი, კორპ №3-ის მიმდებარედ. ნაკ№005/004	დოკუმენტის №				მაშტაბი
	სტადია				1:500
სამშენებლო გენგეგმა	ტ-პ				

დამატებითი ინფორმაცია



დროებითი სამშენებლო ღობე



ART HOUSE	ი/მ. ნინო გაბუნია. "ART HOUSE"	თანამდებობა	ხელმოწერა	გვარი	ფურცელი
		არქიტექტორი		ნ. გაბუნია	
	მრავალფუნქციური შენობა კორექტირების პროექტი	შეასრულა		ნ. გაბუნია	ფურცელი
ქ. თბილისი ისანი-სამგორის რაიონი, ვაზისუბნის I კვარტალი, კორპ №3-ის მიმდებარედ. ნაკ№005/004	დაკვეთა №				მაშტაბი
	სტადია				
დამატებითი ინფორმაცია	ტ.პ				