ფასადი 6-1 ღერძებში

მ 1: 200

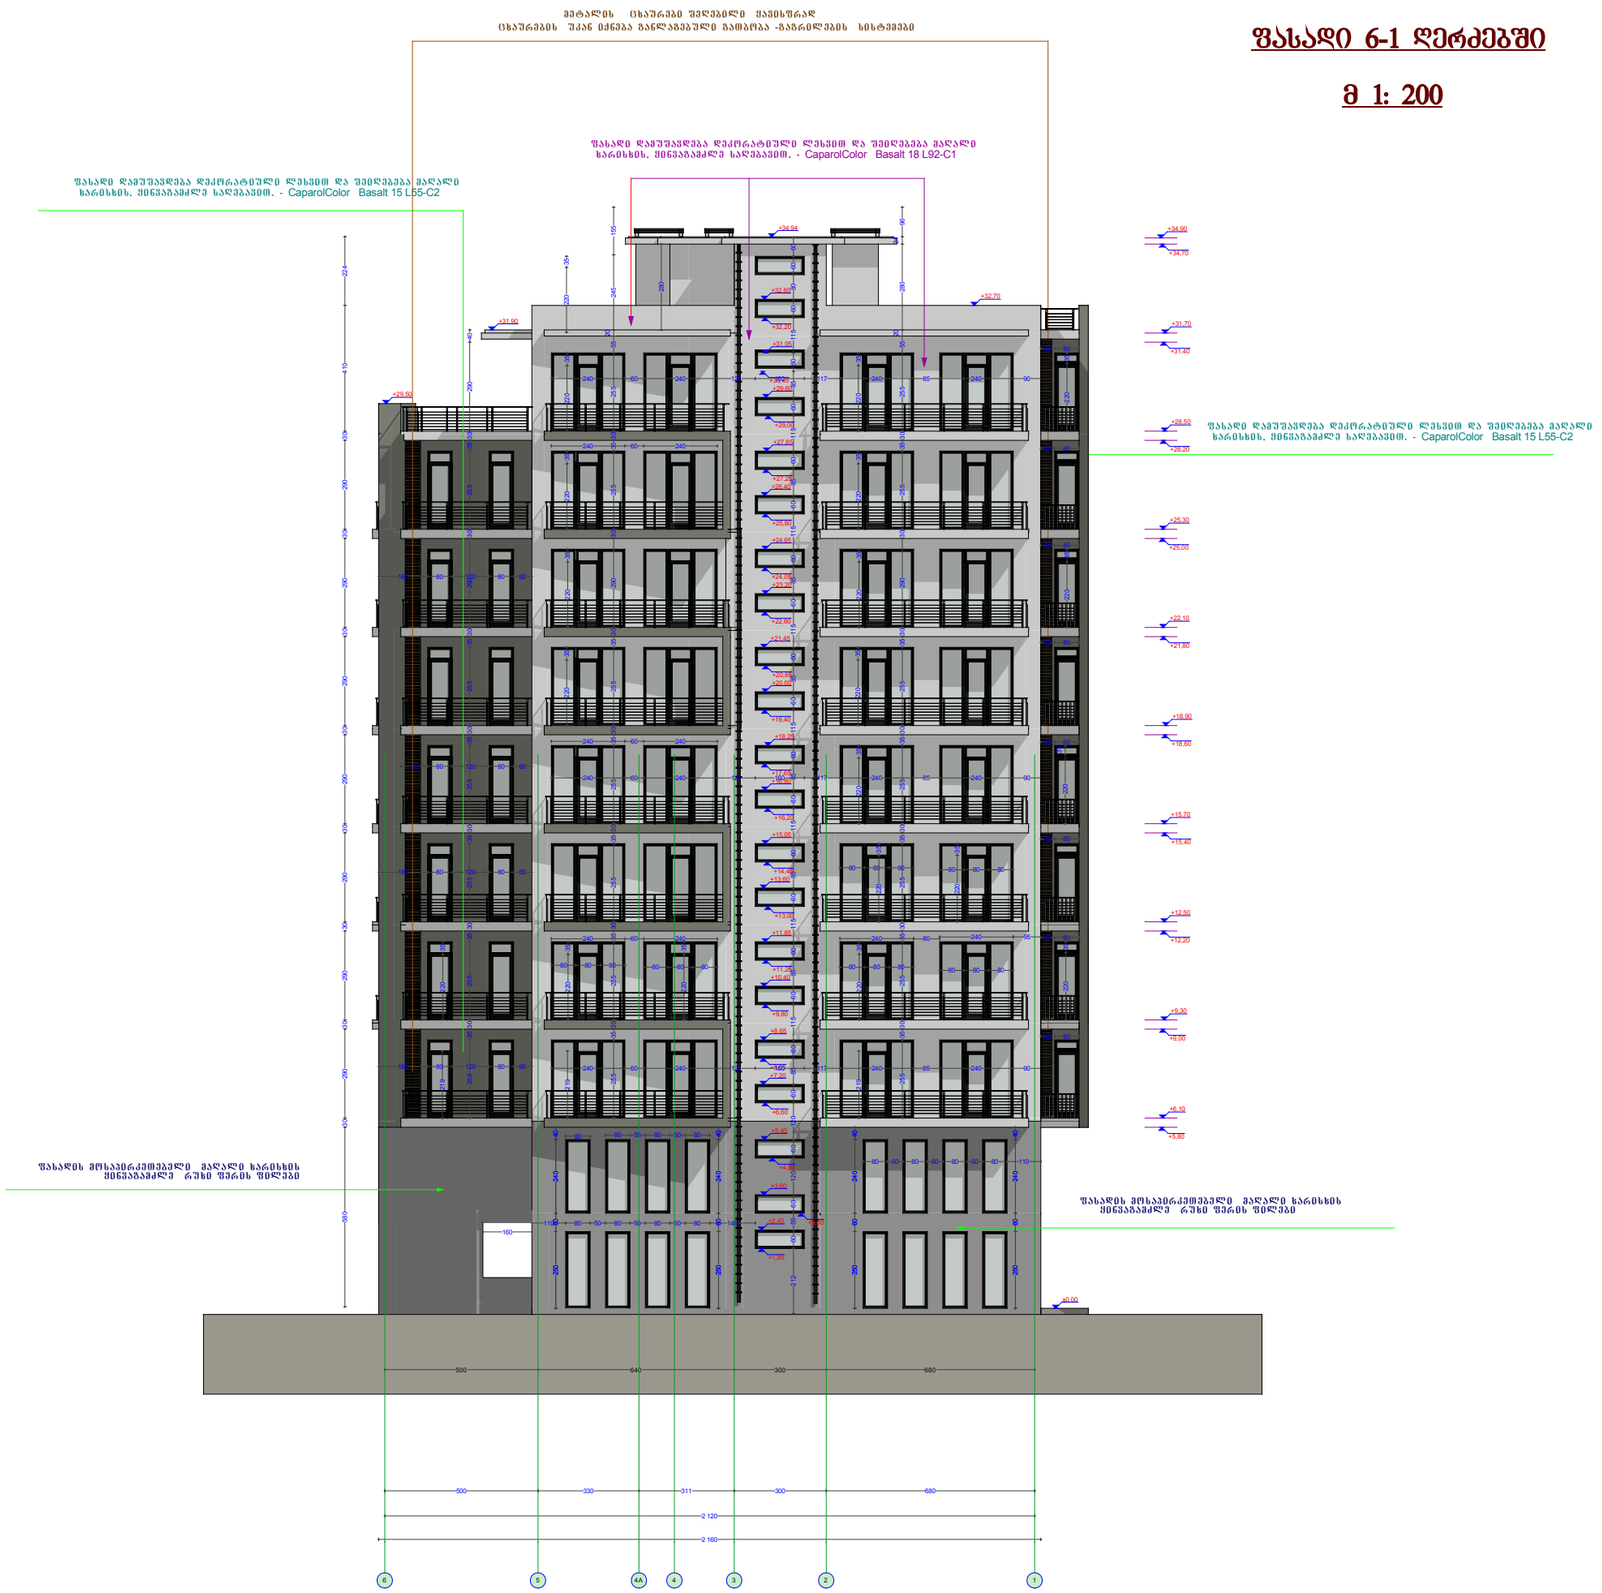

ფასადი ვ - ა ღერძებში
მ 1:100

დირექტორი		გ. ვიბლიანი
არქიტექტორი		გ. ვიბლიანი
არქიტექტორი		ლ. გერულავა

საპროექტო ობიექტის მისამართი

ქ. თბილისი ილორის ქ. № 3

დამკვეთი

შ.პს. -- "D&D"

დასაპროექტებელი ობიექტი

მრავალფუნქციური
საცხოვრებელი სახლი

TERA + ARCHITECTURE COMPANY

არქიტექტურული ნაწილი

სტადია	შენიშვნების რაოდ.	შენიშვნები
პროექტი	19	17

18. 03. 2014

ფასადი 6-1 ღერძებში

ფასადი 1-6 ღერძებში

მ 1: 200

ფასადი ა - ვ ღერძებში
მ 1:100

დირექტორი		გ. ვიბლიანი
არქიტექტორი		გ. ვიბლიანი
არქიტექტორი		ლ. გვრიტლაძე

საპროექტო ობიექტის მისამართი

ქ. თბილისი ილორის ქ. № 3

დამკვეთი

შ.პ.ს. -- "D&D"

დასაპროექტებელი ობიექტი

მრავალფუნქციური
საცხოვრებელი სახლი



TERA + ARCHITECTURE COMPANY

არქიტექტურული ნაწილი

სტადია	შეთანხმების რაოდ.	შეთანხმები
პროექტი	19	17

18. 03. 2014

ფასადი 1-6 ღერძებში

ფასადი F-A დერძებში

მ 1: 200



ფასადი ვ - ა დერძებში
მ 1:100

დირექტორი		გ. ვიბლიანი
არქიტექტორი		გ. ვიბლიანი
არქიტექტორი		ლ. ბერულავა

საპროექტო ობიექტის მისამართი

ქ. თბილისი ილორის ქ. № 3

დამკვეთი

შ.პ.ს. -- "D&D"

დასაპროექტებელი ობიექტი

მრავალფუნქციური
საცხოვრებელი სახლი

TERA + ARCHITECTURE COMPANY

არქიტექტურული ნაწილი

სტადია	შენიშვნის რაოდ.	შენიშვნი
პროექტი	19	17

18. 03. 2014

ფასადი F-A დერძებში

ფასადი A-F ღერძებში

მ 1: 200

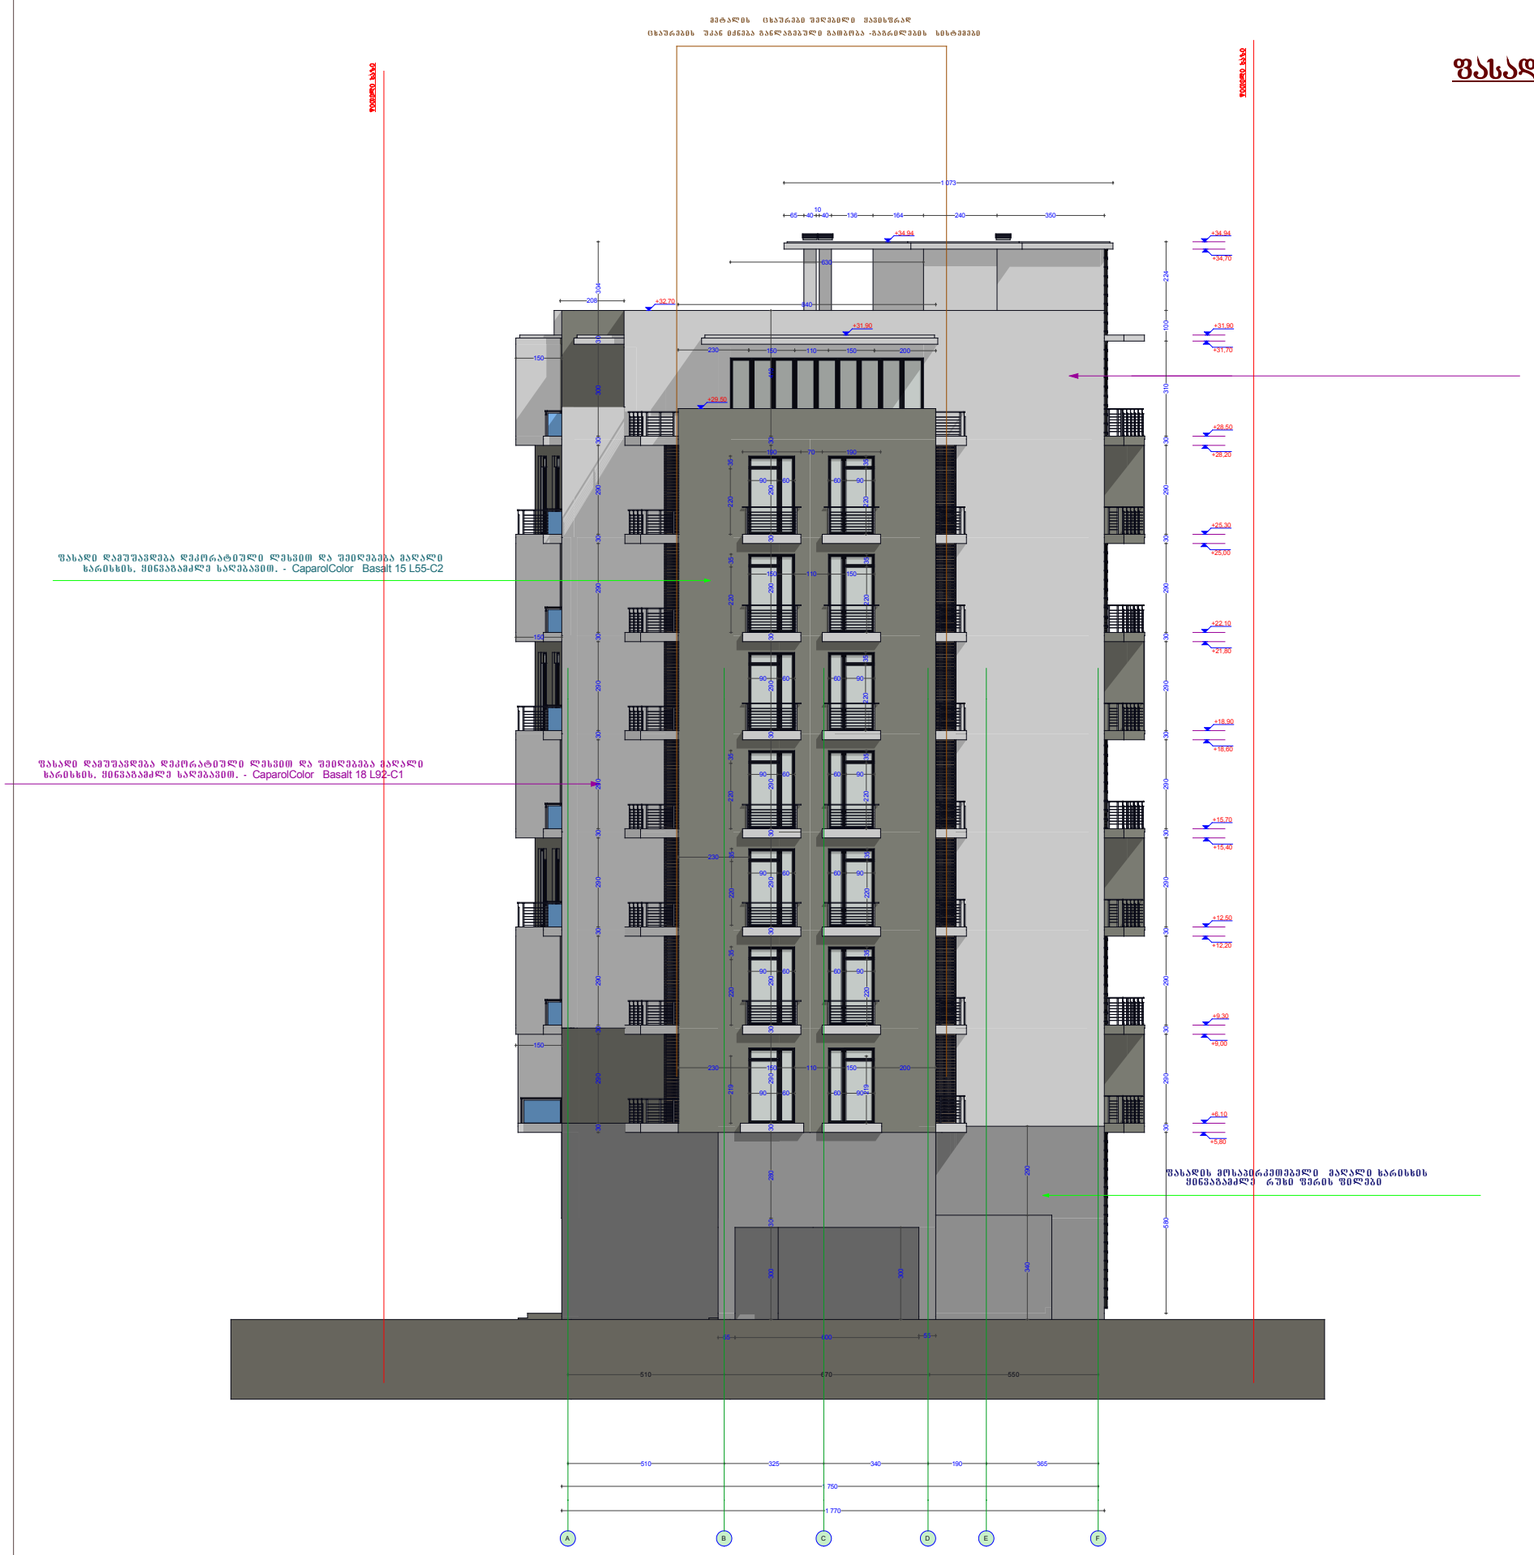

ფასადი 1 - 6 ღერძებში
მ 1:100

დირექტორი		გ. ვიბლიანი
არქიტექტორი		გ. ვიბლიანი
არქიტექტორი		ლ. გვრულაძა

საპროექტო ობიექტის მისამართი

ქ. თბილისი ილორის ქ. № 3

დამკვეთი

შ.პ.ს. -- "D&D"

დასაპროექტებელი ობიექტი

მრავალფუნქციური
საცხოვრებელი სახლი

TERA + ARCHITECTURE COMPANY

არქიტექტურული ნაწილი

სტადია	შეცვლების რაოდ.	შენიშვნა
პროექტი		

ფასადი A-F ღერძებში