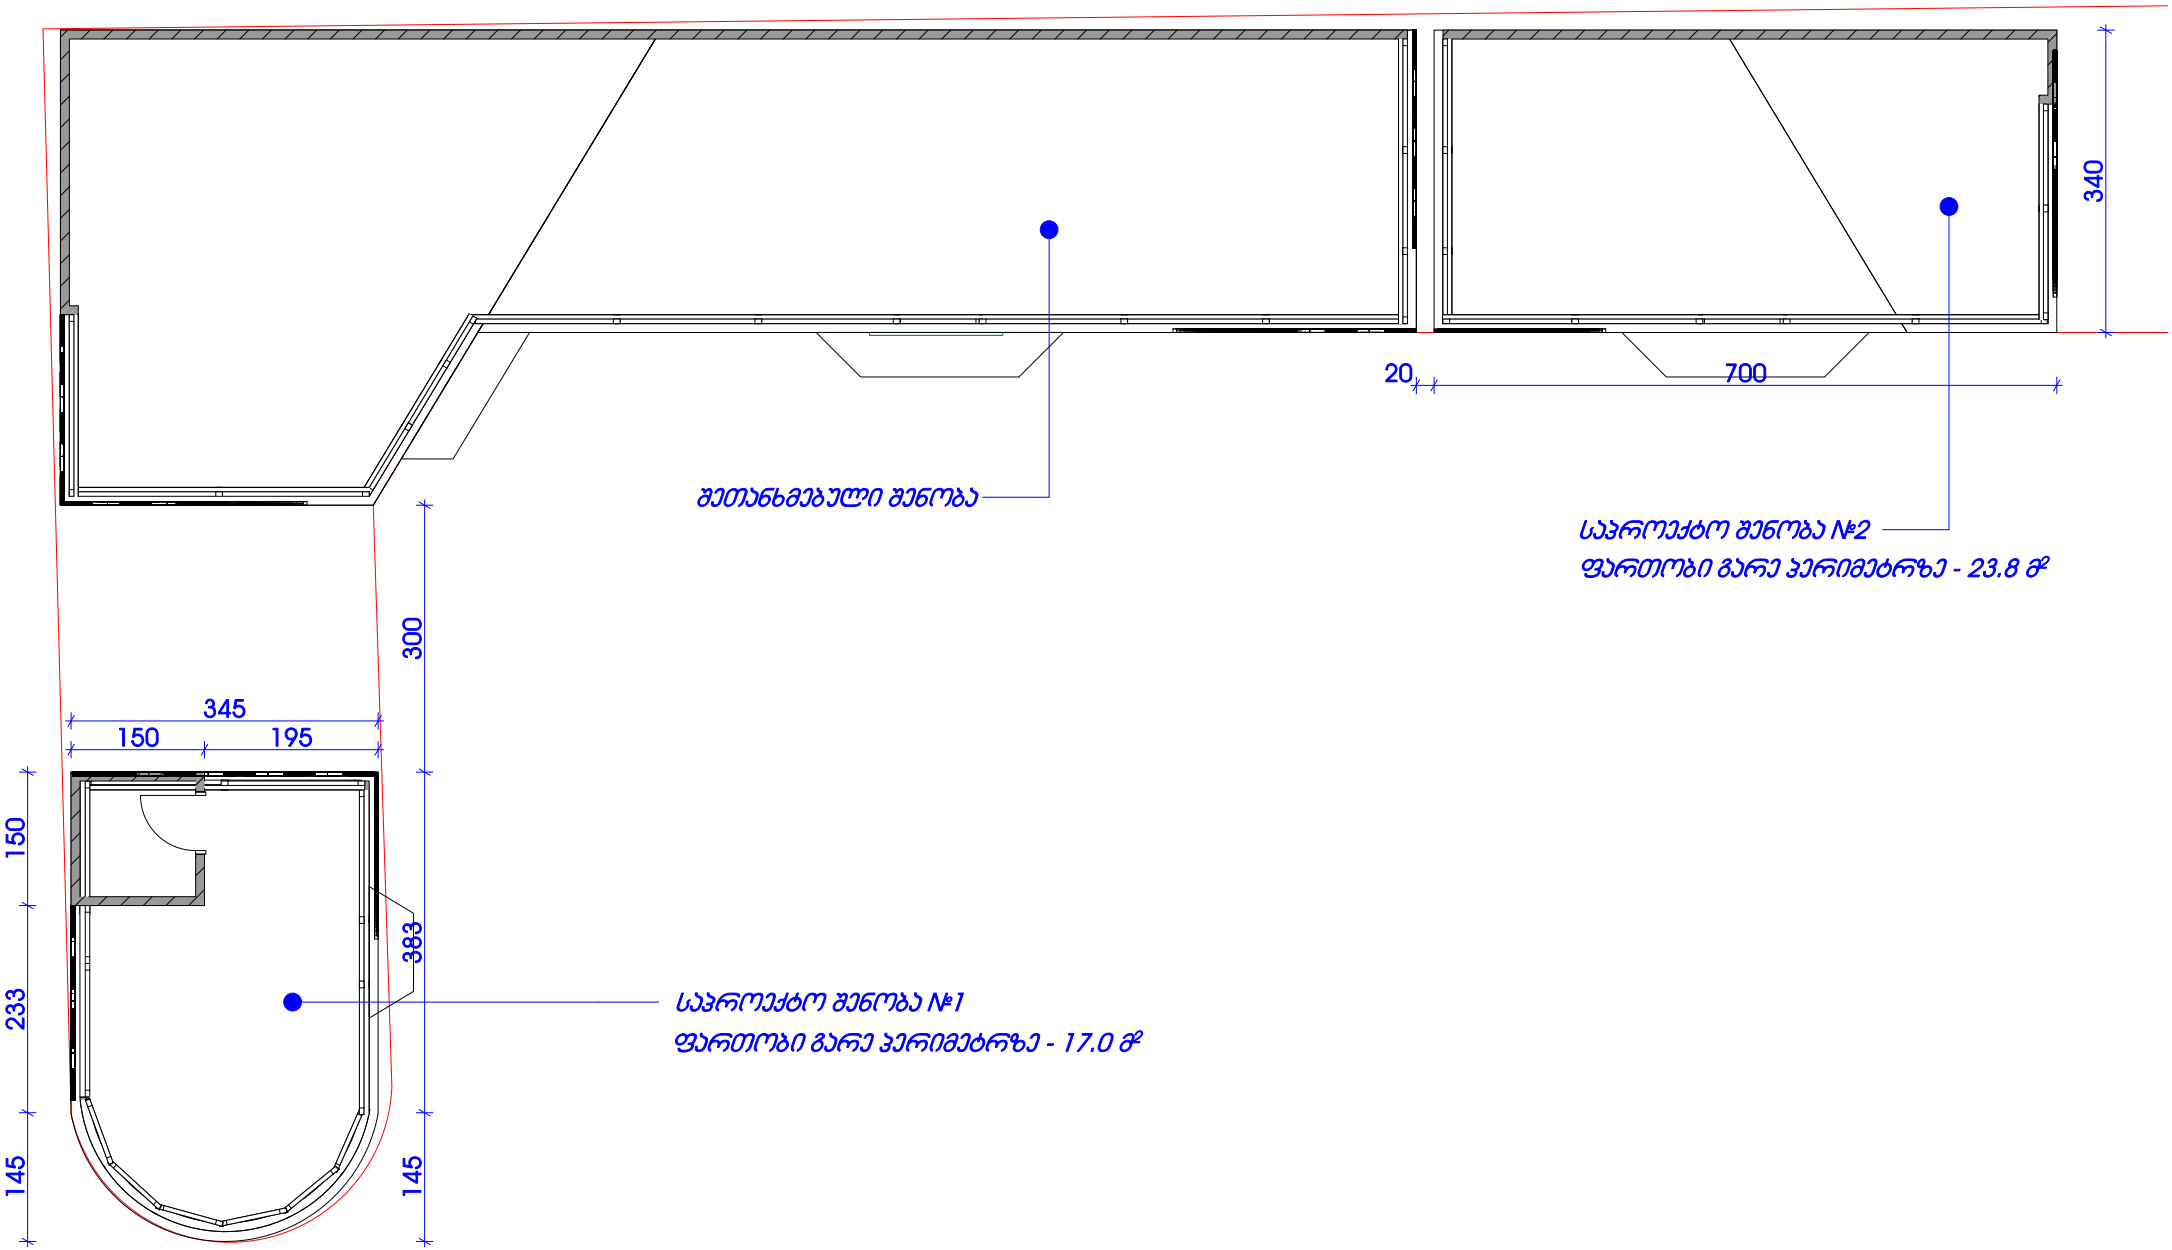
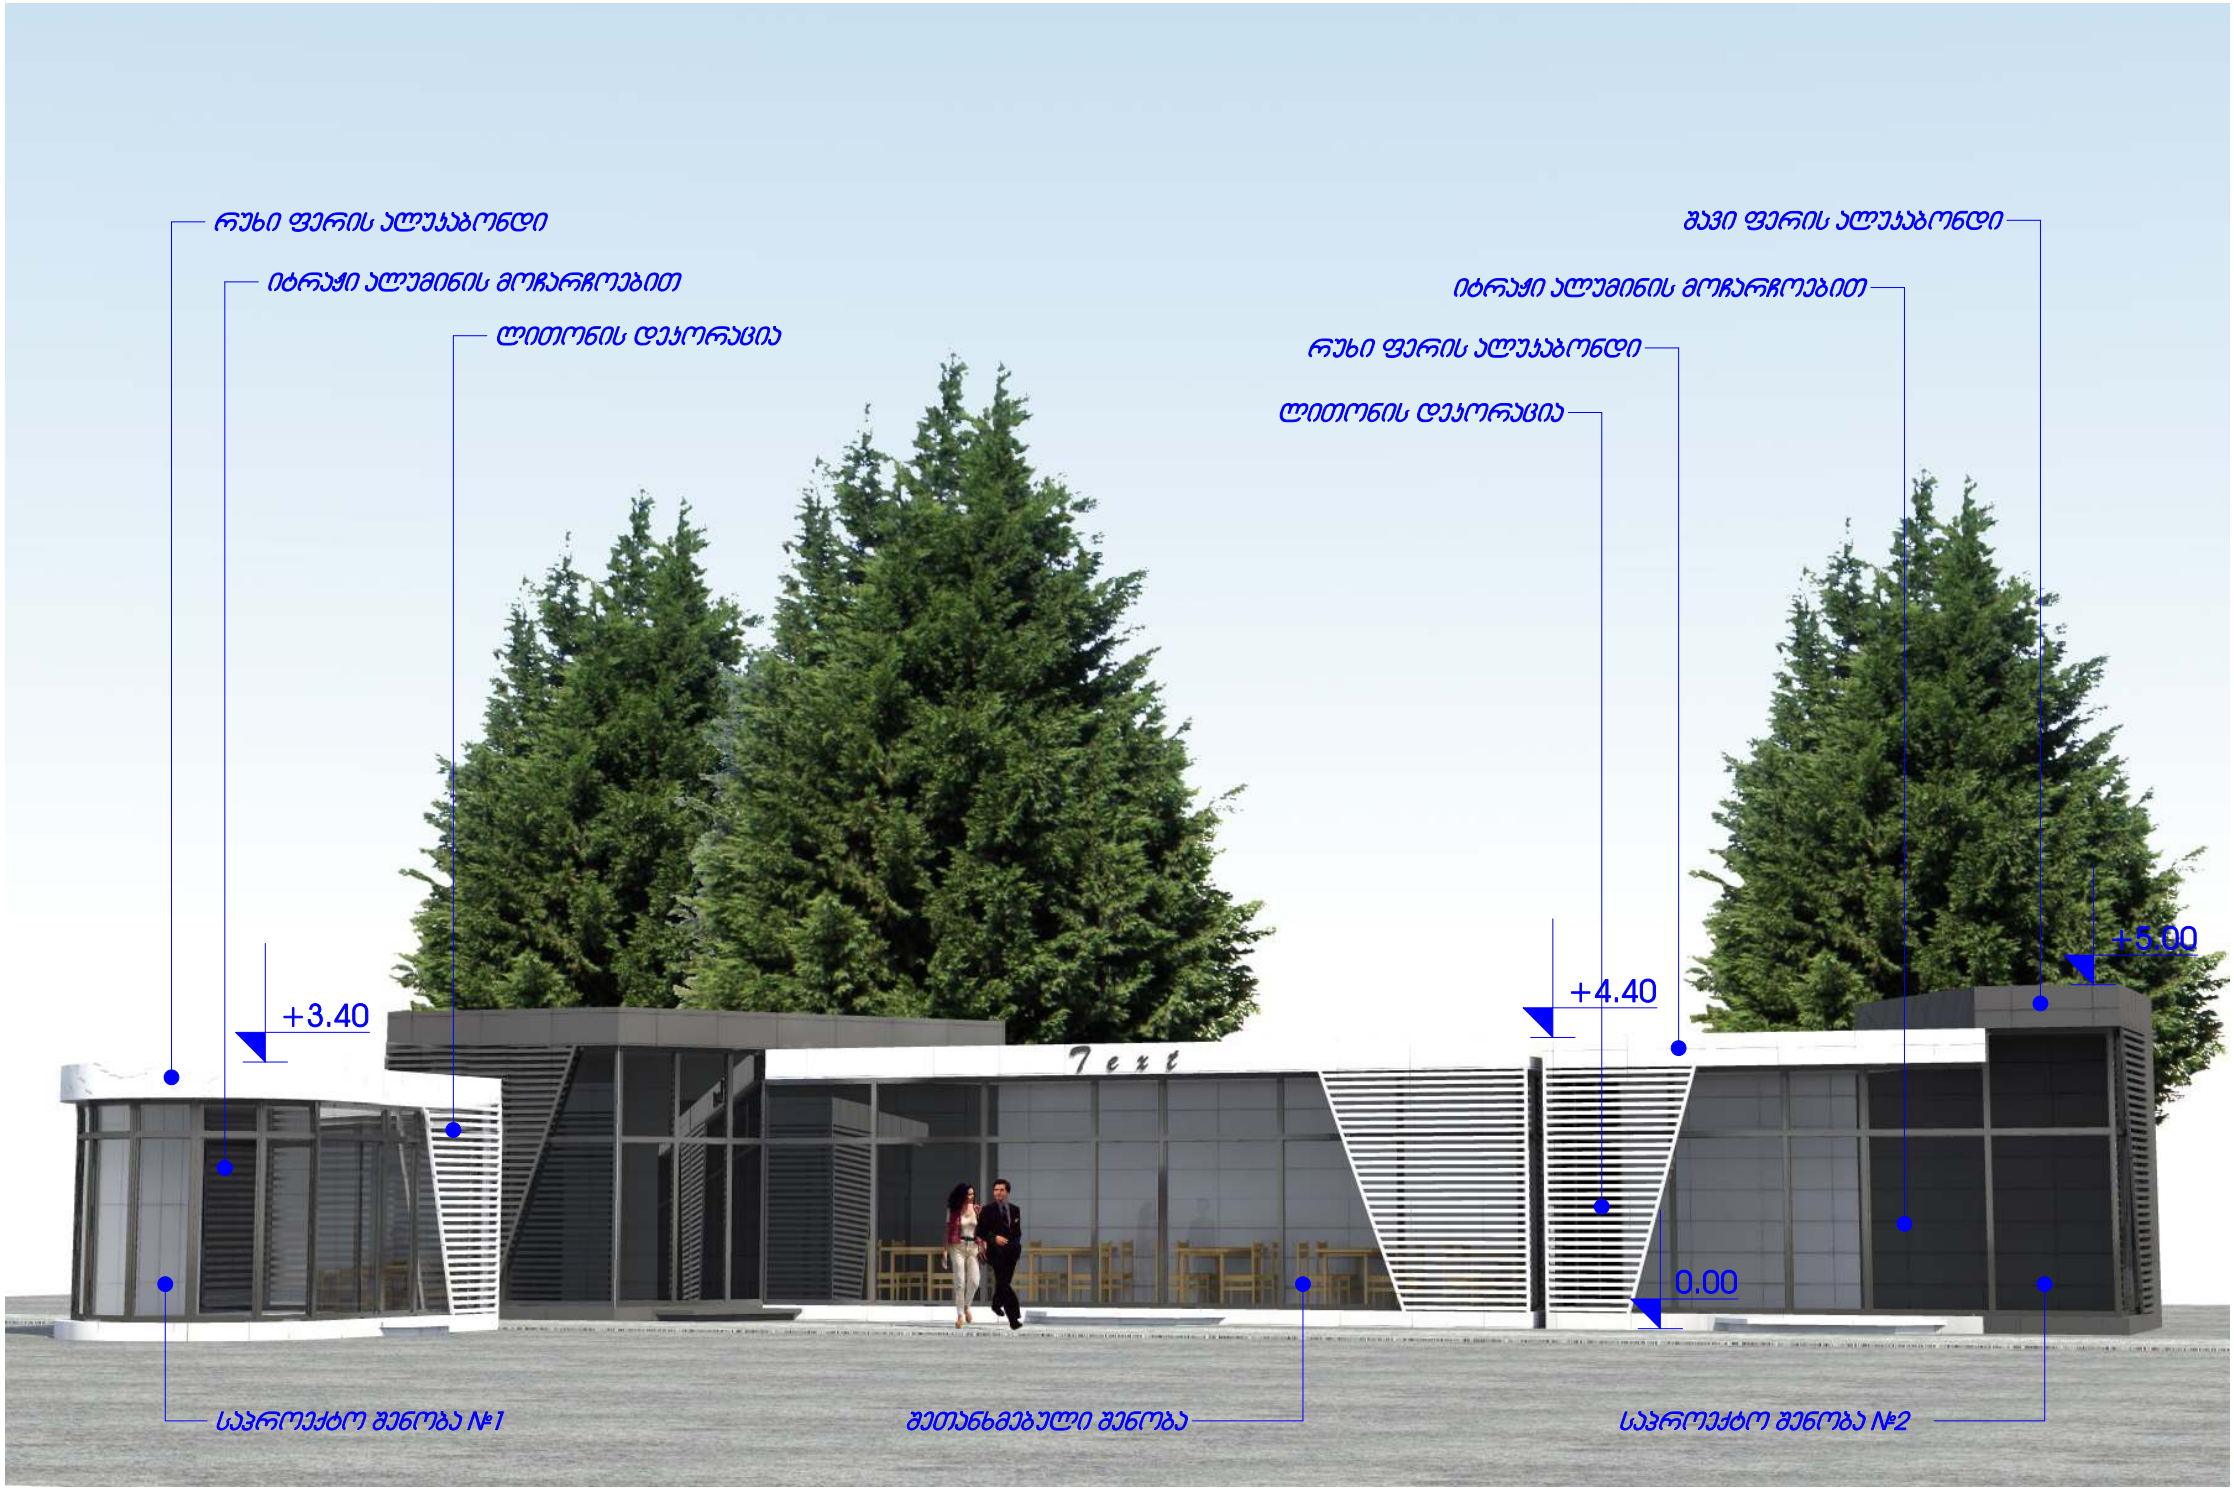
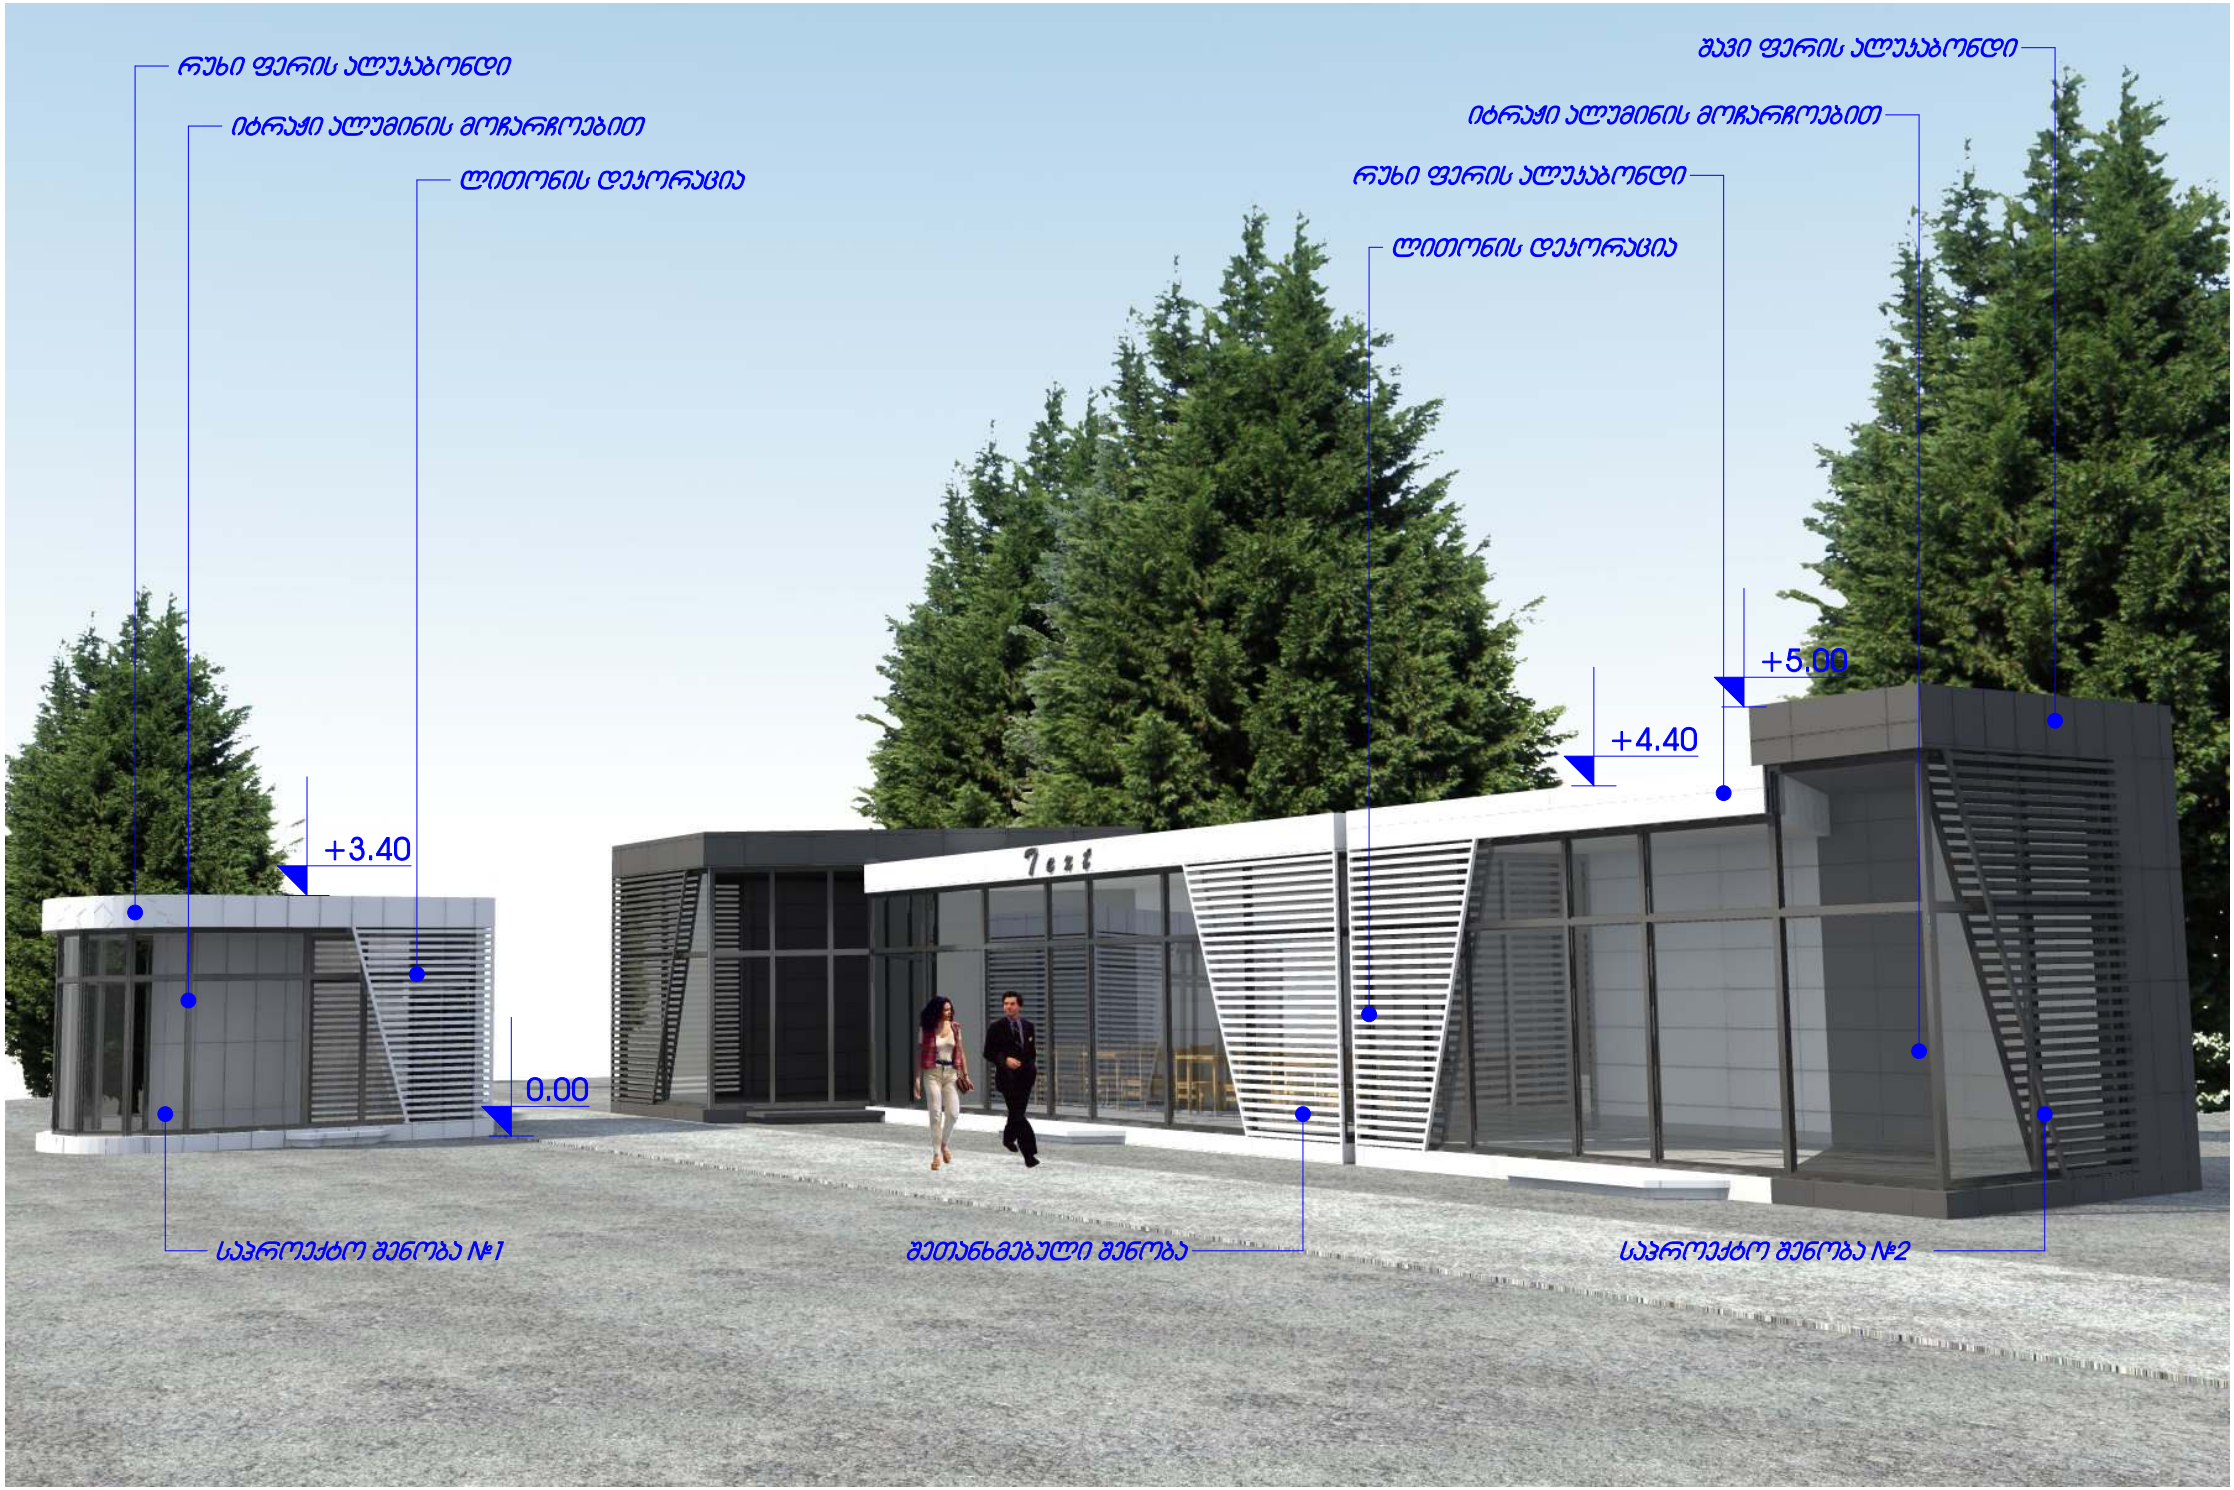
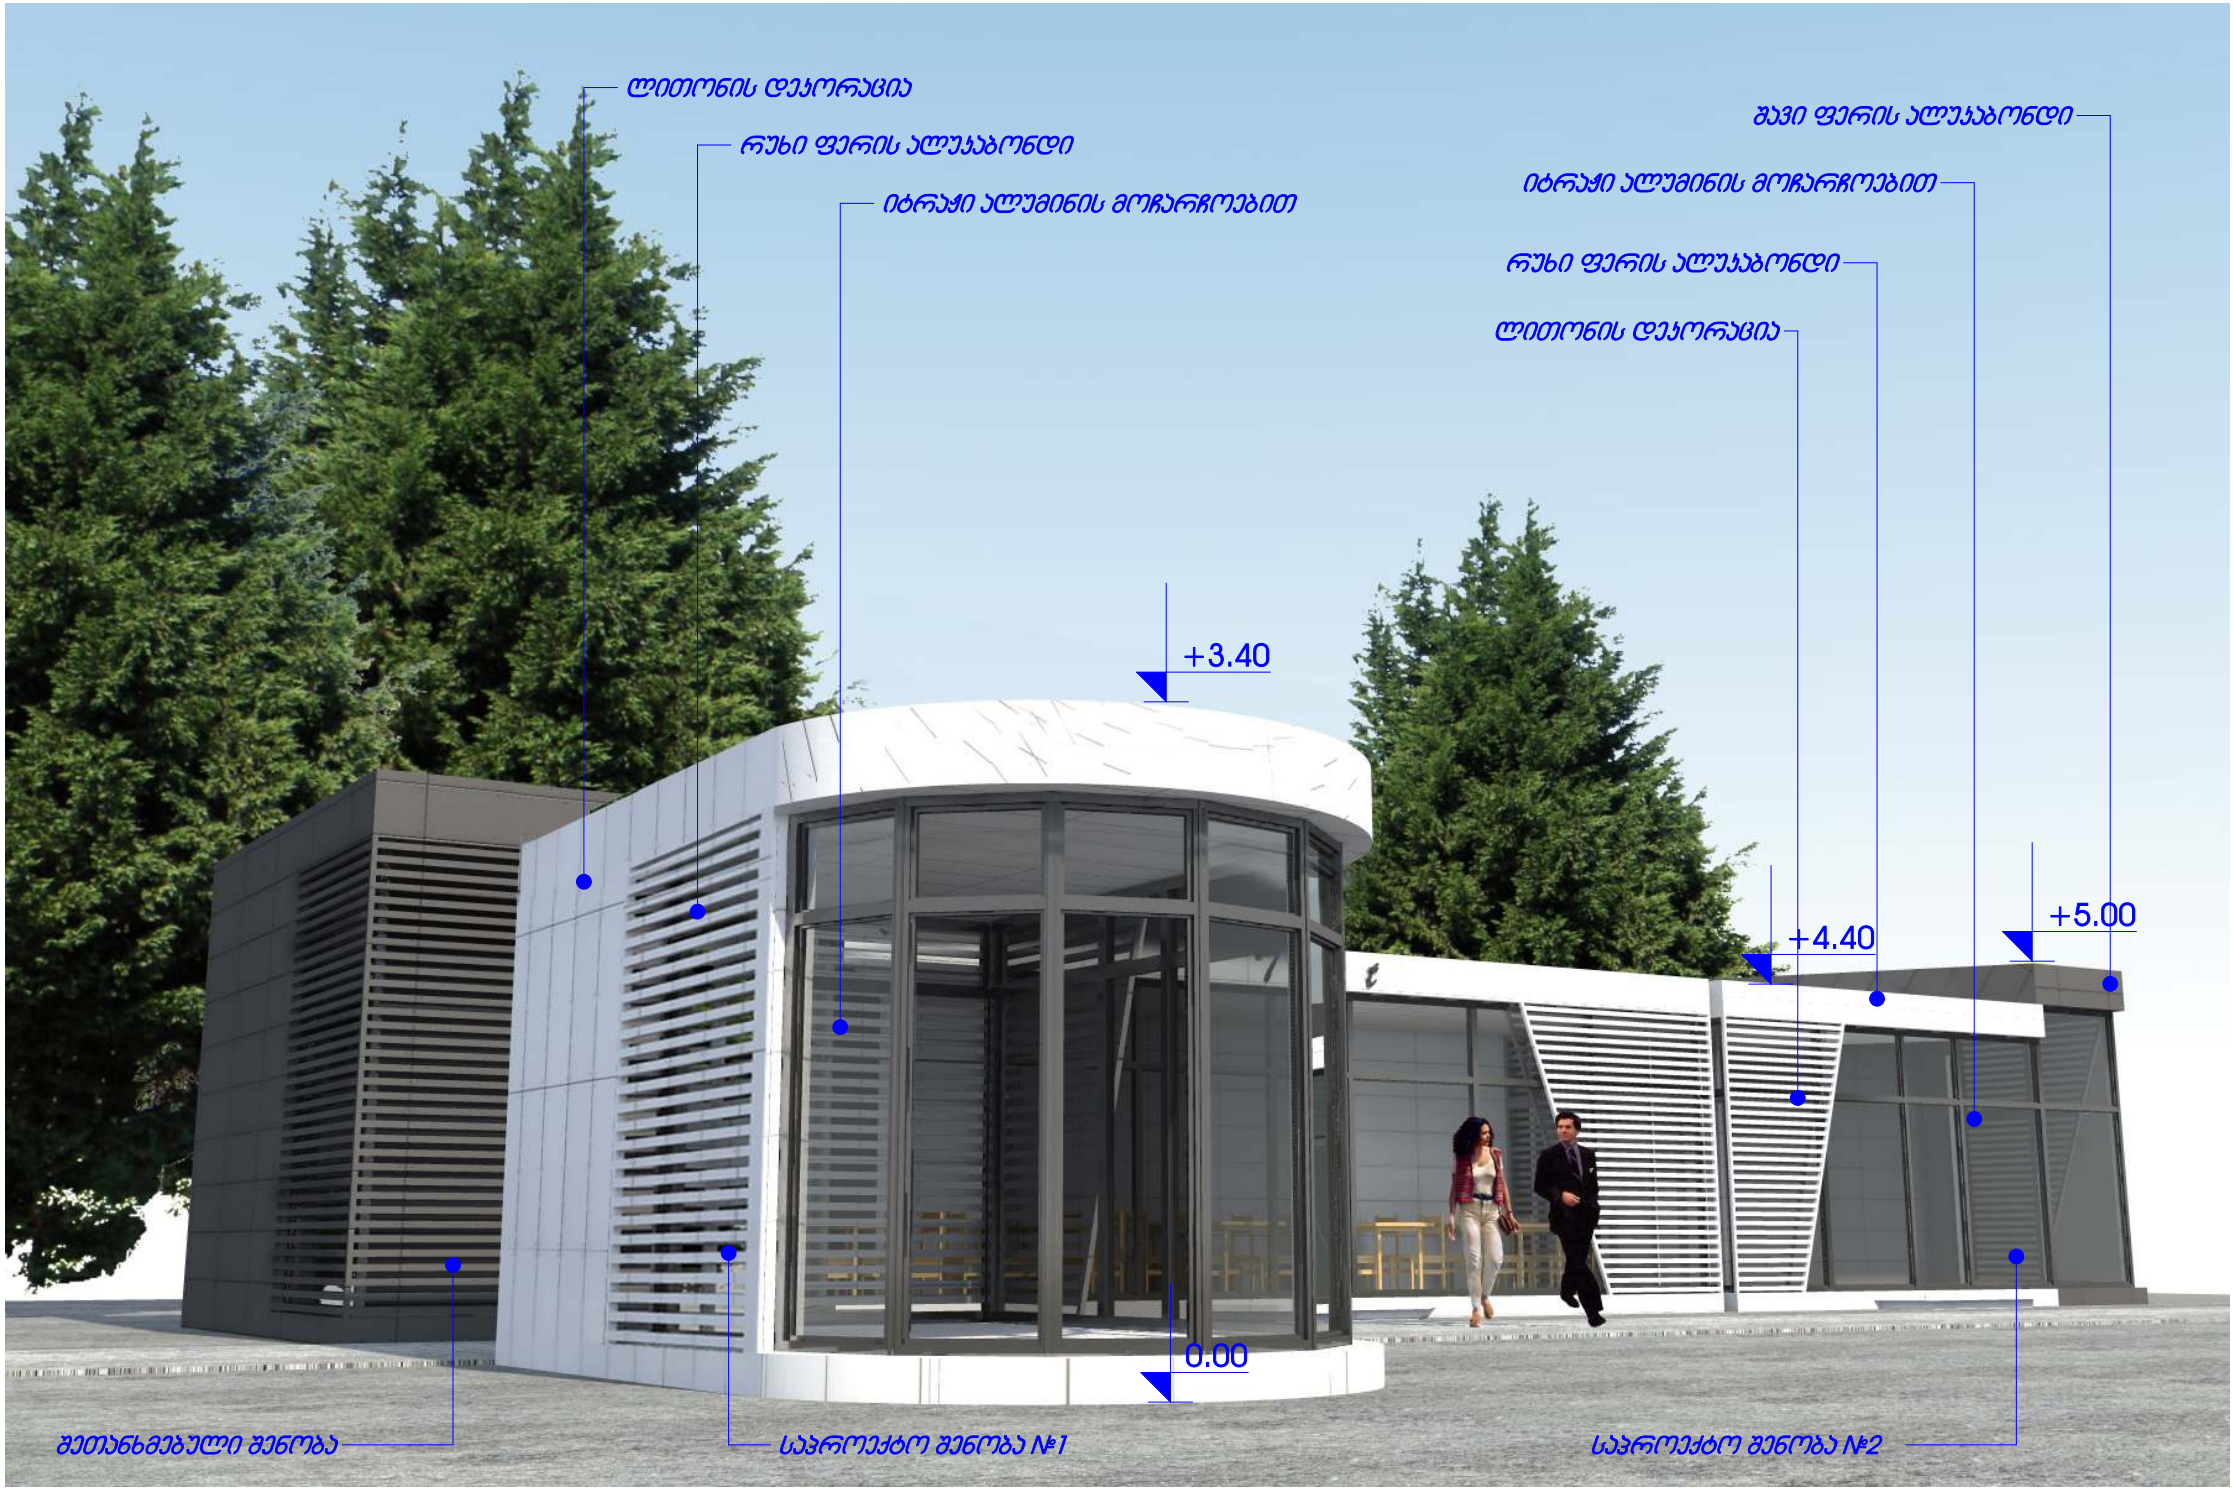

340
20
700
300
345
150
195
150
233
145
383
145
შეთანხმებული შენობა
საპროექტო შენობა №2
ფართობი გარე პერიმეტრზე - 23.8 მ²
საპროექტო შენობა №1
ფართობი გარე პერიმეტრზე - 17.0 მ²


რუხი ფერის ალუკობონდი
იტრაჟი ალუმინის მოჩარჩოებით
ლითონის დეკორაცია
+3.40
Text
საპროექტო შენობა №1
შეთანხმებული შენობა
თავი ფერის ალუკობონდი
იტრაჟი ალუმინის მოჩარჩოებით
რუხი ფერის ალუკობონდი
ლითონის დეკორაცია
+4.40
+5.00
0.00
საპროექტო შენობა №2


რუხი ფერის ალუკობონდი
იტრაჟი ალუმინის მოჩარჩოებით
ლითონის დეკორაცია
შავი ფერის ალუკობონდი
იტრაჟი ალუმინის მოჩარჩოებით
რუხი ფერის ალუკობონდი
ლითონის დეკორაცია
+3.40
0.00
+4.40
+5.00
საპროექტო შენობა №1
შეთანხმებული შენობა
საპროექტო შენობა №2


ლითონის დეკორაცია
რუხი ფერის ალუკობონდი
იტრაჭი ალუმინის მოჩარჩოებით
შავი ფერის ალუკობონდი
იტრაჭი ალუმინის მოჩარჩოებით
რუხი ფერის ალუკობონდი
ლითონის დეკორაცია
+3.40
+4.40
+5.00
0.00
შეთანხმებული შენობა
საპროექტო შენობა №1
საპროექტო შენობა №2


ARDI
FLORENCE
italian furniture
BASTEX