# რენდერები

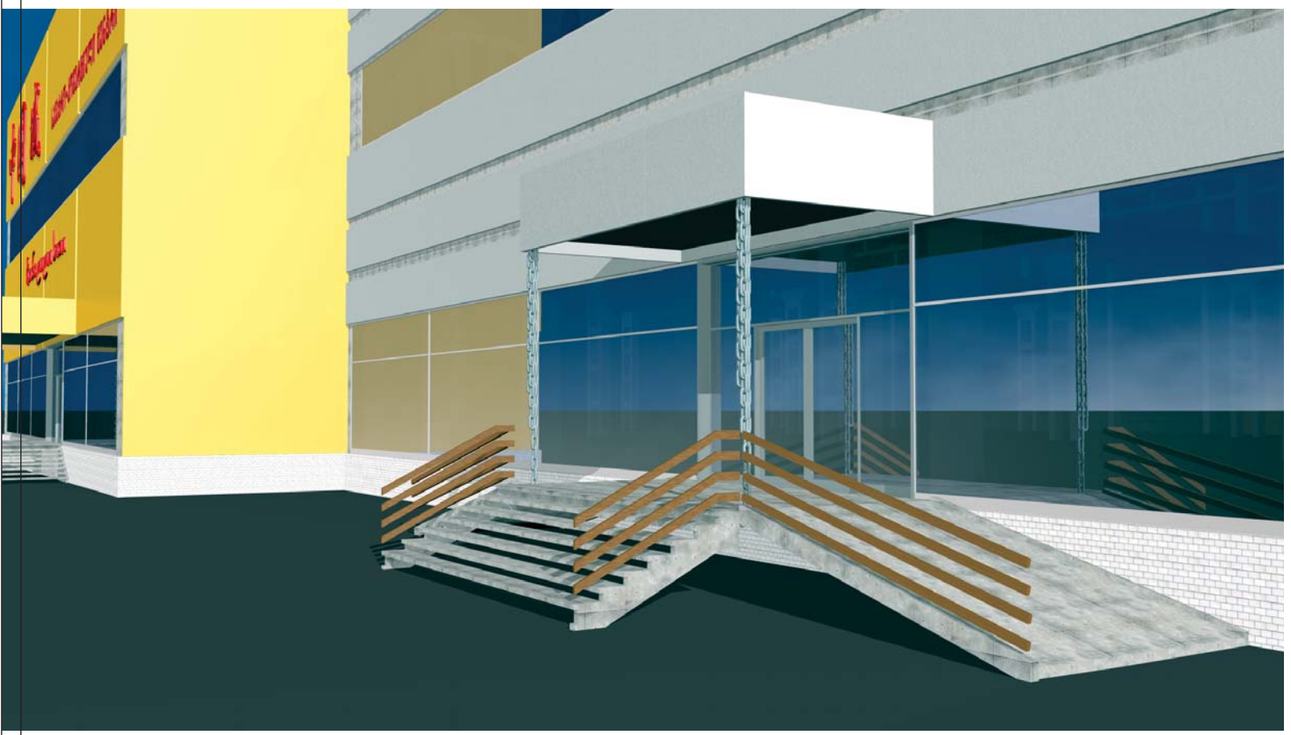







# ფოტომონტაჟი



# ფოტომონტაჟი



# გეგმა

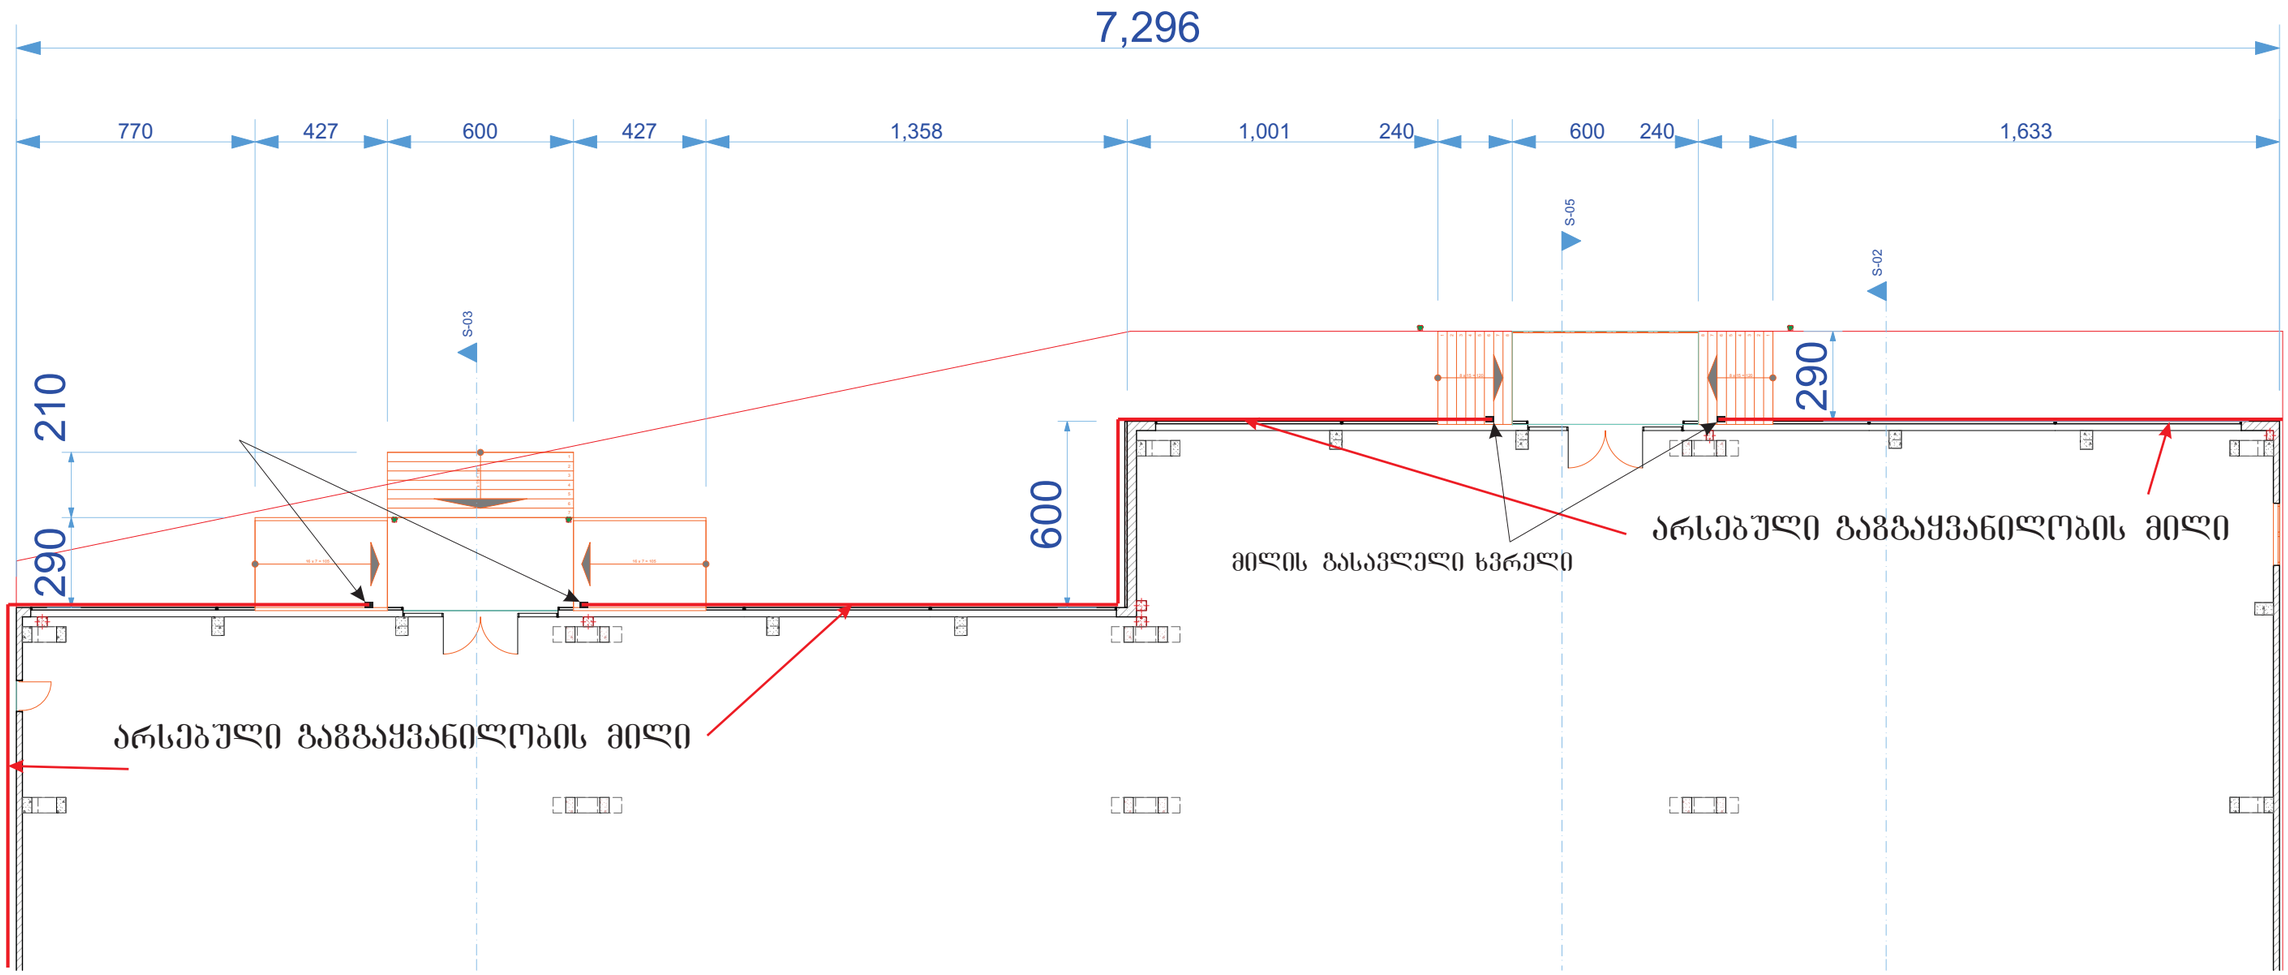
7,296
770
427
600
427
1,358
1,001
240
600
240
1,633
S-03
S-05
S-02
210
290
600
290
მილის გასავლელი ხვრელი
არსებული გაგგაყვანილობის მილი
არსებული გაგგაყვანილობის მილი

# ფასადი

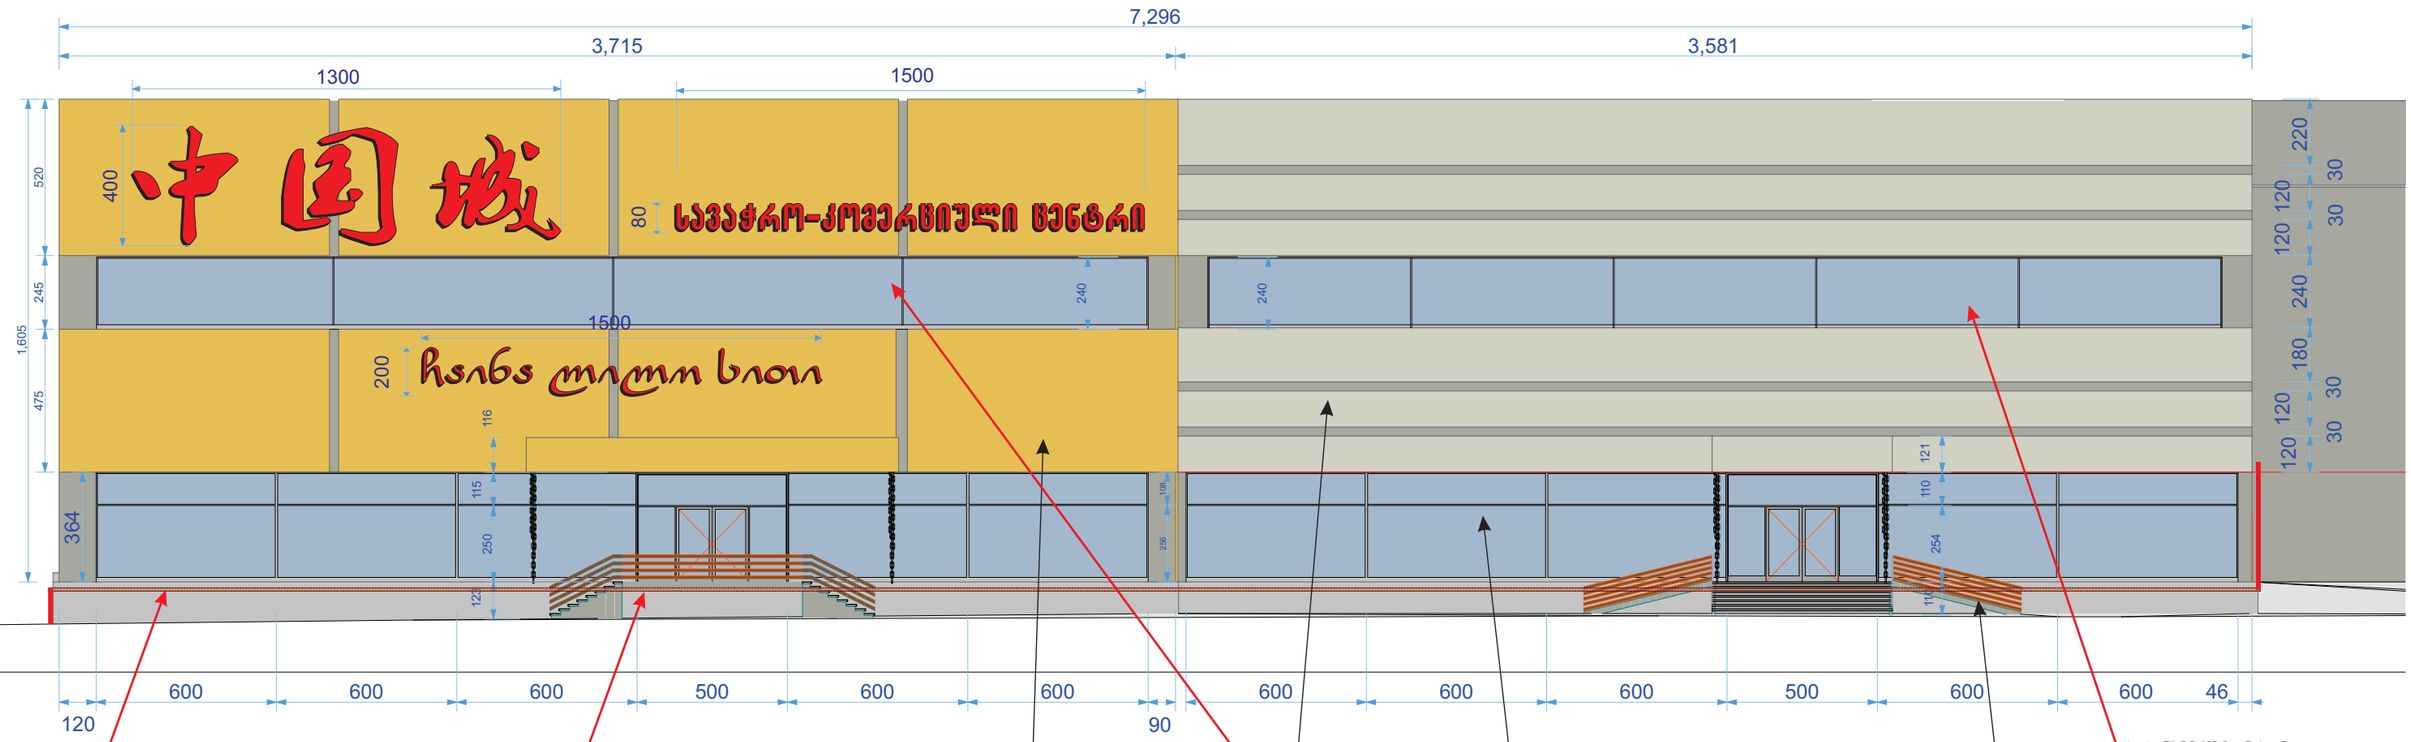


არსებული გაგგაყვანილობის მილი

ვიტრინა და კარებები
მინაპაკეტი მეტალოპლასმასის
მოჩარჩოებით

პანდუსები
უნარშეზღუდულთათვის

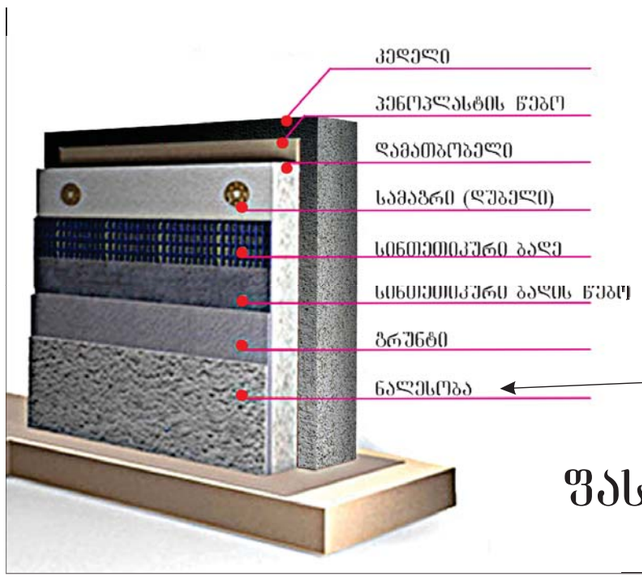


ფერი

პოლიკარბონატის შემინვა

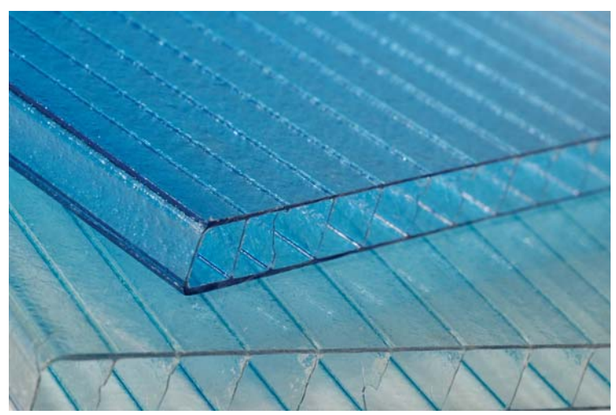

ფასადის მოსაპირკეთებელი მასალა




პოლისტიპოლის წითელი ფერის საინფორმაციო (სარეკლამო) წარწერები

წარწერების ამოსვლა ფასადის გედაპირიდან მქსიმუმ 20 სმ.



პოლისტიროლის დაბრუნტულ-გედაპირიანი ფილების ნიმუშები



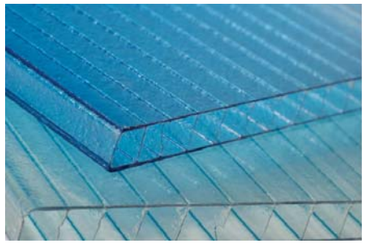

პოლიკარბონატის შემინვა

ვიტრინა და კარებები მინაპაკეტი მეტალოპლასმასის მოჩარჩოებით

მოცულობითი ასოები

ფასადის გედაპირი




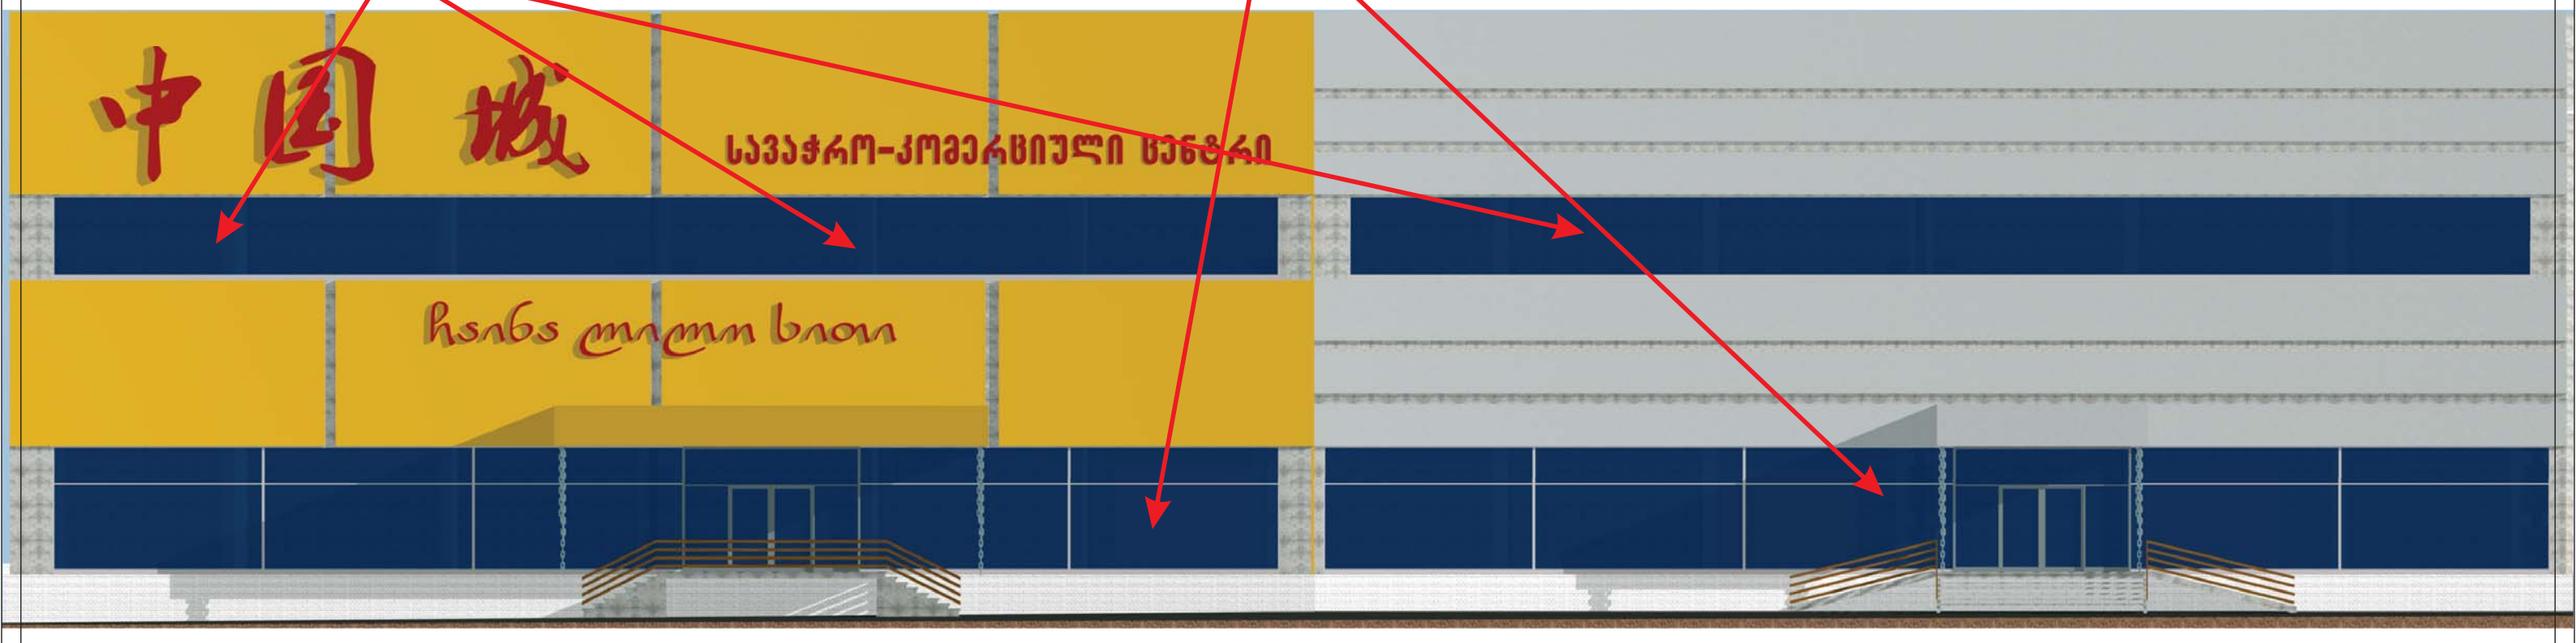

# ჭრილები

კვეთი S-03

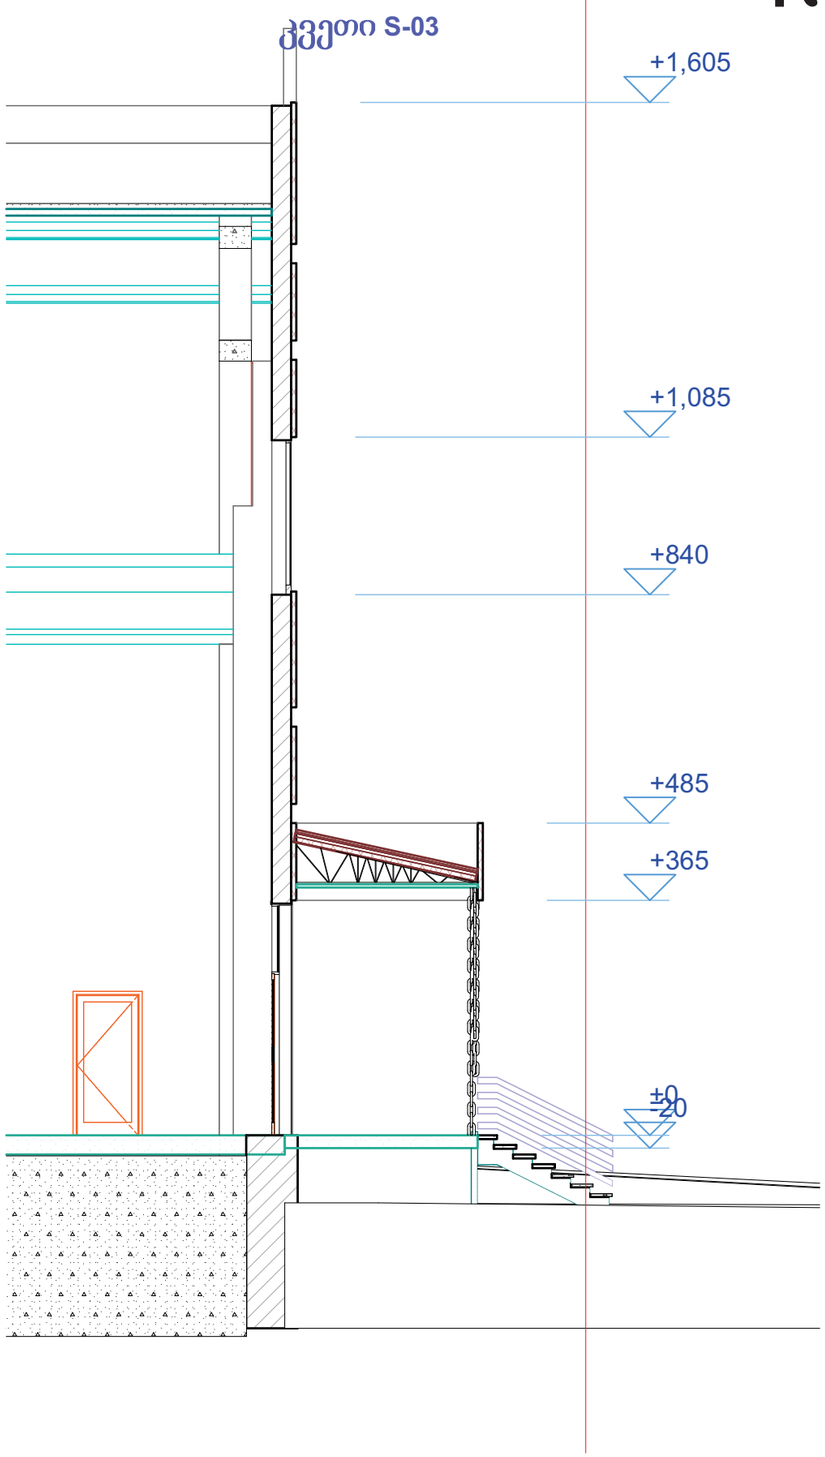


კვეთი S-05

