ჭრილი 1-1 (არსებული)

მ. 1:100

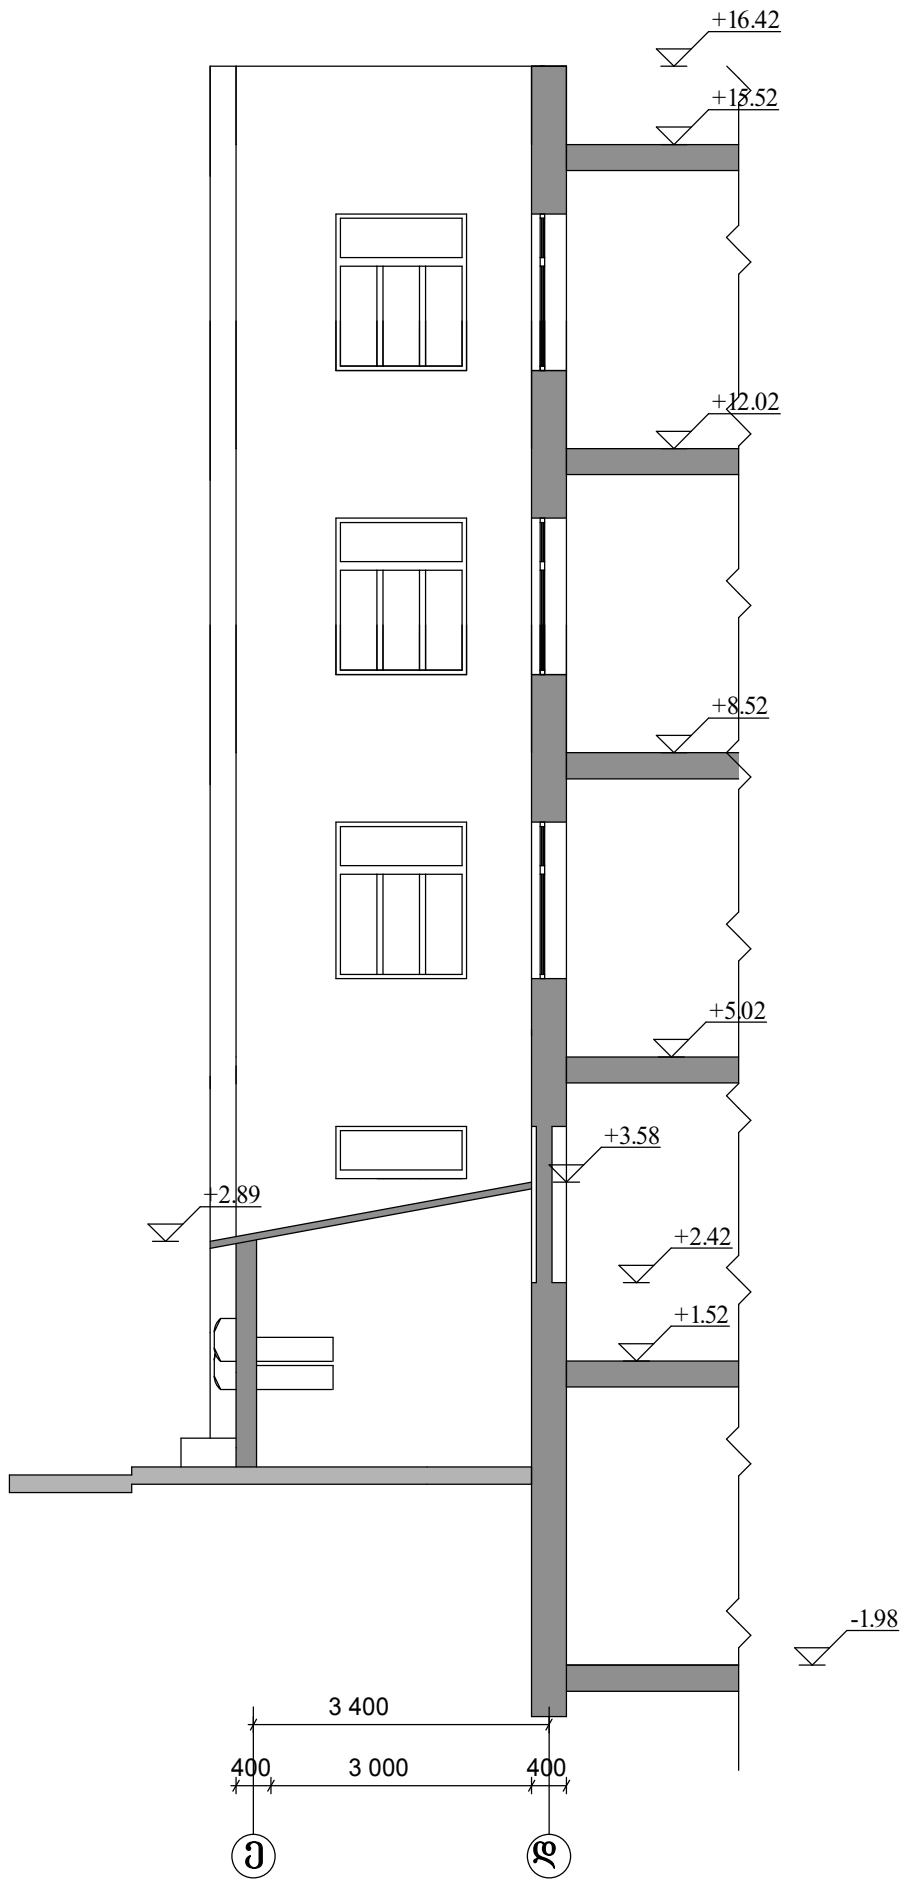

არქიტექტურული ნაწილი		შ.პ.ს. " ბ რ ო ს ო "		
ქ. თბილისი, სექტორი ისანი, ძმები ორბელიანების ქ. №7-ში, შ.პ.ს. არასახელმწიფო საერო სკოლის, "ალბიონი"-ს კუთვნილ მიწის ნაკვეთზე (№002/125), დამხმარე სათავსოს მოწყობის პროექტი		დირექტორი		ბ. კირთაძე
		არქიტექტორი		დ. მაღრაძე
ჭრილი 1-1 (არსებული)	ა-7			

ჭრილი 1-1 (საპროექტო)

მ. 1:100

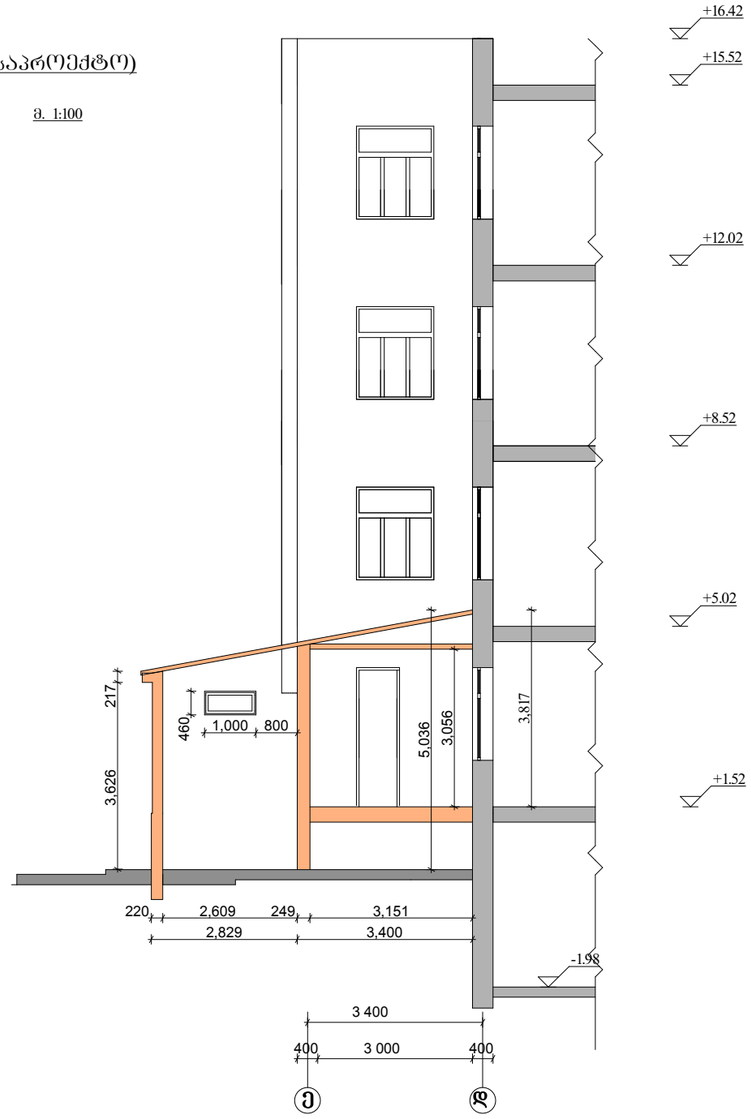

ჭრილი 2-2 (საპროექტო)

მ. 1:100

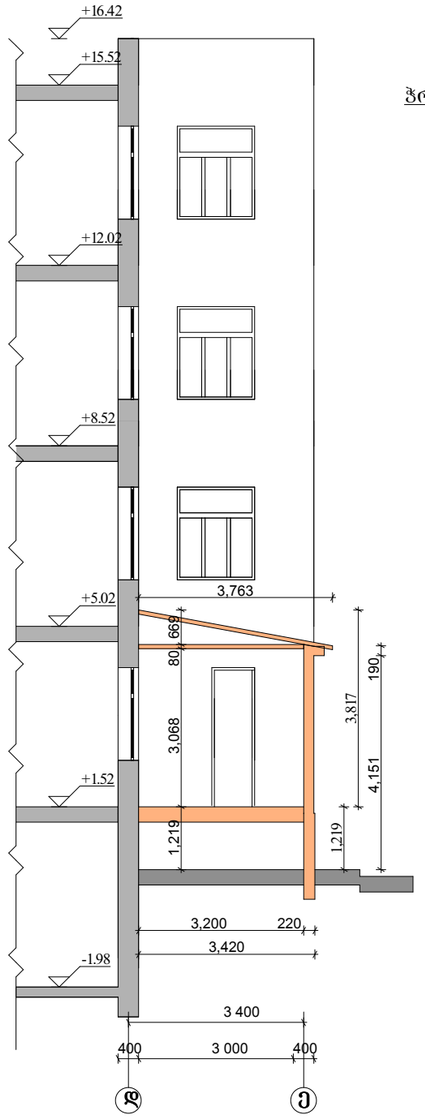

არქიტექტურული ნაწილი		შ.პ.ს. " ბ რ ო ს ო "		
ქ. თბილისი, სექტორი ისანი, ძმები ორბელიანების ქ. №7-ში, შ.პ.ს. არასახელმწიფო საერო სკოლის, "ალბიონი"-ს კუთვნილ მიწის ნაკვეთზე (№002/125), დამხმარე სათავსოს მოწყობის პროექტი		დირექტორი		გ. კირთაძე
		არქიტექტორი		დ. მაღრაძე
ჭრილი 1-1; 2-2 (საპროექტო)	ა-8			

ჭრილი 4-4

მ. 1:100

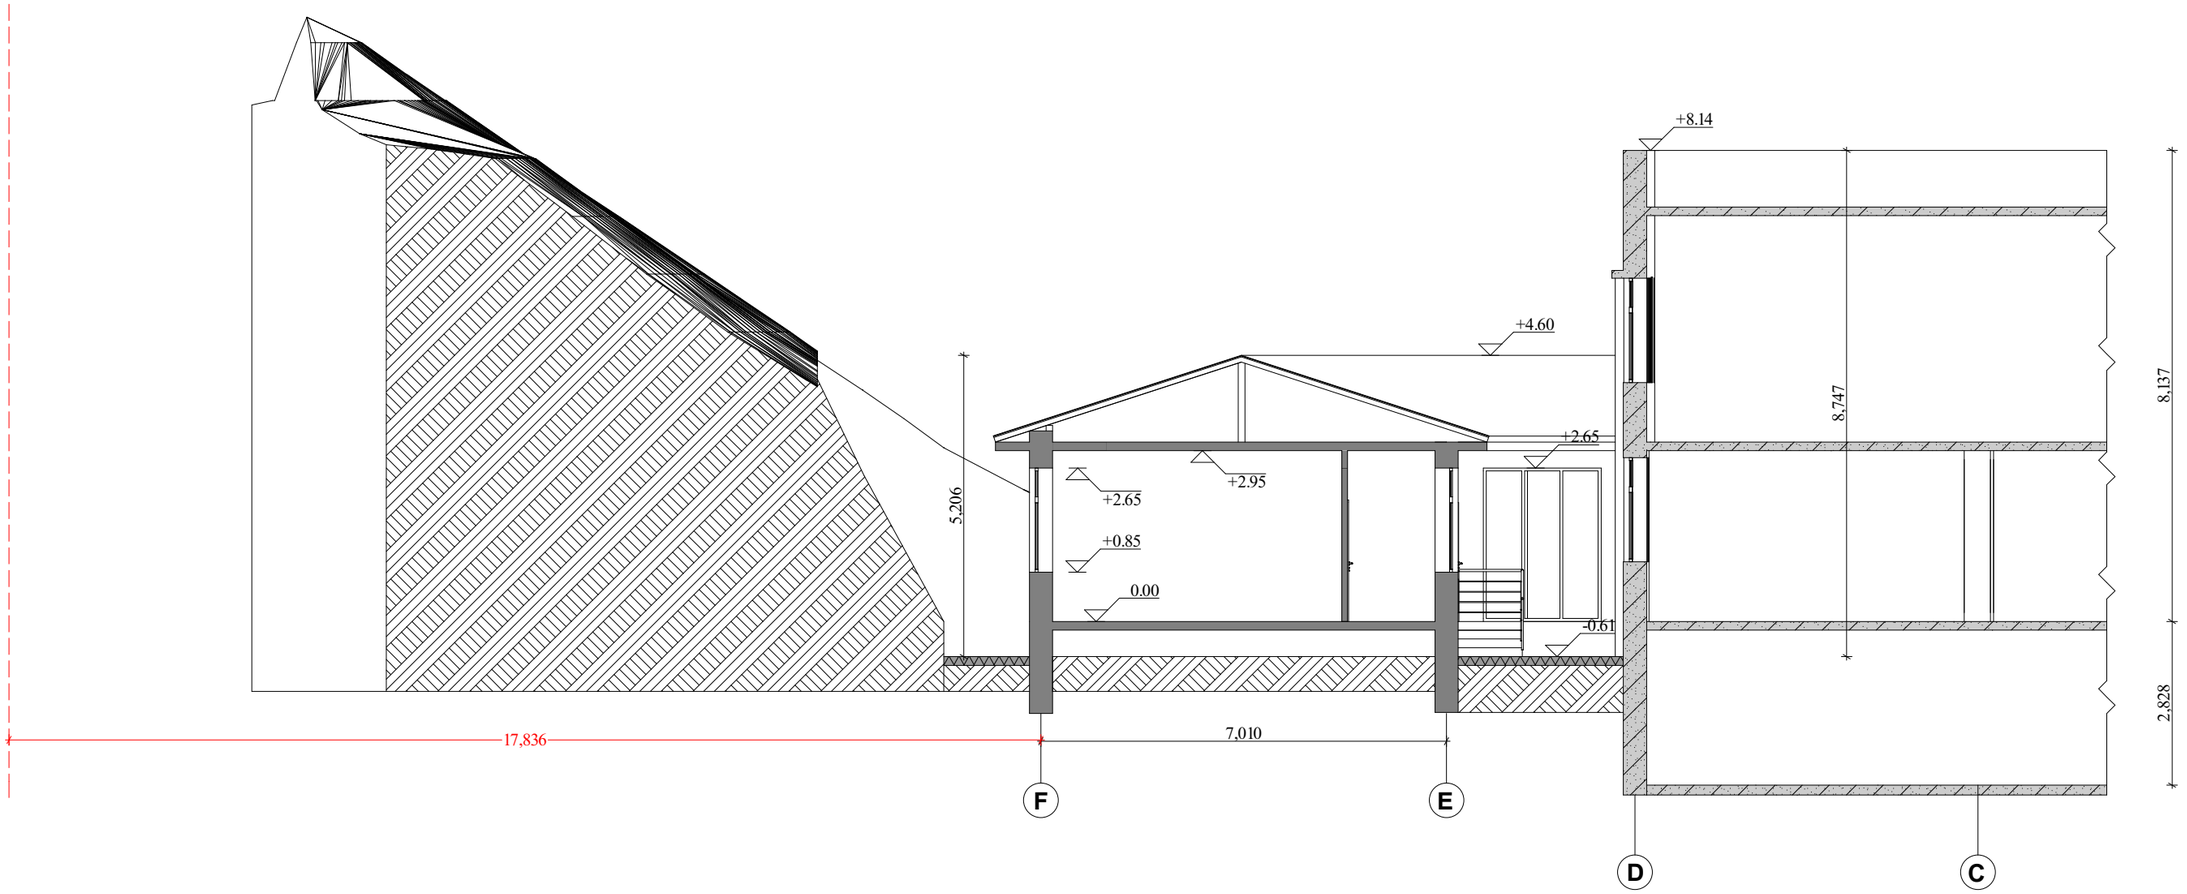

არქიტექტურული ნაწილი		შ.პ.ს. " ბ რ ო ს ო "		
ქ. თბილისი, სექტორი ისანი, კმები ორბელიანების ქ. №7-ში, შ.პ.ს. არასახელმწიფო საერო სკოლის, "ალბიონი"-ს კუთვნილ მიწის ნაკვეთზე (№002/125), საბავშვო ბაღის II ბლოკის მოწყობის პროექტი		დირექტორი		ბ. კირთაძე
		არქიტექტორი		დ. მაღრაძე
ჭრილი 4-4	ა-9			

ჭრილი 3-3

მ. 1:100

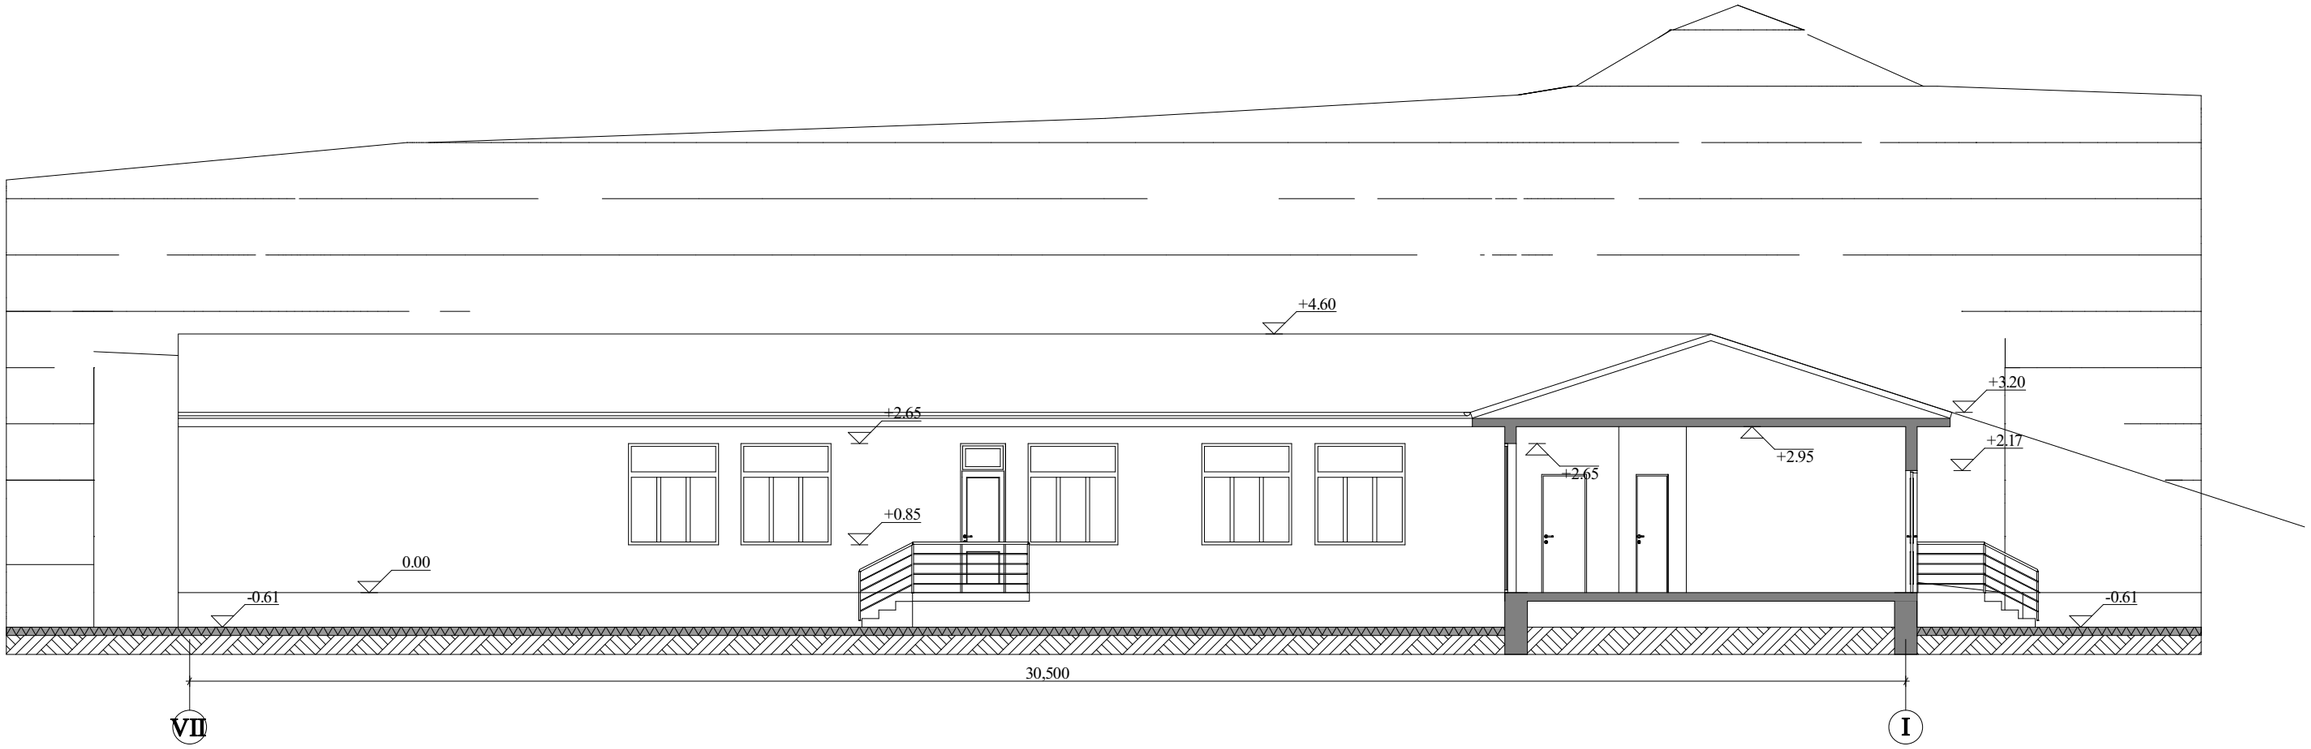

არქიტექტურული ნაწილი		შ.პ.ს. " ბ რ ო ს ო "		
ქ. თბილისი, სექტორი ისანი, ძმები ორბელიანების ქ. №7-ში, შ.პ.ს. არასახელმწიფო საერო სკოლის, "ალბიონი"-ს კუთვნილ მიწის ნაკვეთზე (№002/125), საბავშვო ბაღის II ბლოკის მოწყობის პროექტი		დირექტორი		გ. კირთაძე
		არქიტექტორი		დ. მაღრაძე
ჭრილი 3-3	ა-10			