მიწასქვეშა ავტოსადგომი −3.300 ნიშნულზე

668.431 m²

33.166 m²

33.166 m²

575.308 m²

568.293 m²

33.650 m²

19

16

29

64

(B-ბლოკი) ავტოსადგომების სართული −3.30 ნიშნულზე

(C-ბლოკი) ავტოსადგომების სართული −3.30 ნიშნულზე

ფორმატი	დაკვეთა #	ფაილის სახელი
A–1	N 01/14	

ექსპლიკაცია:

ბარობითი აღნიშვნები

შენიშვნები:

ზომები მოცემულია მმ-ში

შპს მეგა არტის

შემსრულებელი

შპს "მეგა არტი"

პროექტის სახელწოდება

საცხოვრებელი სახლები შაინცაძის გახსნაკაძის და სანურგეს ქუჩებს შორის

დამკვეთი: შ.პ.ს."ტეტრა"

დირექტორი ალექსანდრე კვირატაძე

მის. ნაძალადევის რაიონი ცნობის ქ. N 1

თანამდებობა	გვარი	ხელმოწერა
გენ.დირექტორი	მ. გიგინეიშვილი	
მთ. არქიტ.	მ. გიგინეიშვილი	
შეასრულა		
შეამოწმა		

მასშტაბი

მასშტაბი	1: 100	ავტოსადგომების გეგმა
თარიღი	2014	

სტადია	ფურცელი	ფურცლები
მ.პ		

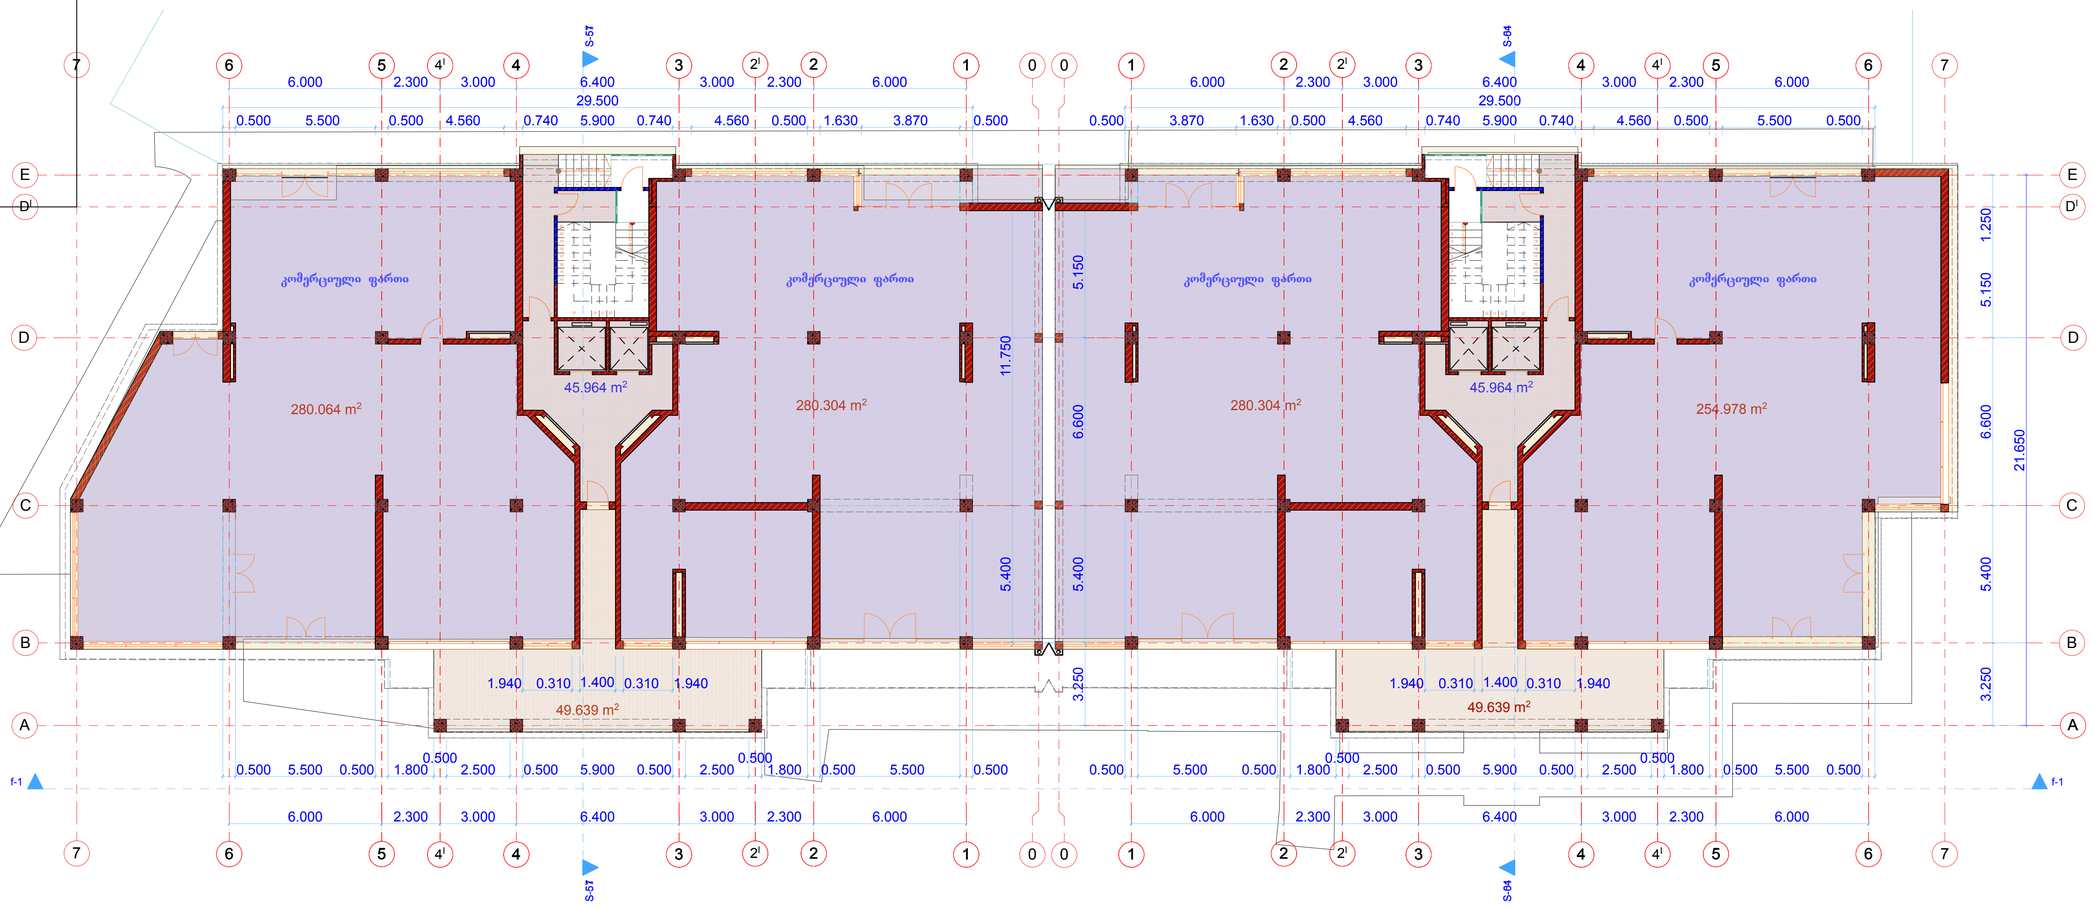

(B-ბლოკი) I–სართული ± 0.00(454.00) ნიშნულზე

(C-ბლოკი) I–სართული ± 0.00(454.00) ნიშნულზე

ფორმატი	დაკვეთა #	ფაილის სახელი
A–1	N 01/14	

ექსპლიკაცია:

ბირობითი აღნიშვნები

შენიშვნები:

ზომები მოცემულია მმ–ში

შპს მეგა არტის

MEGA ARTS 404876728

LTD MEGA ARTS

შემსრულებელი

შეზღუდული პასუხისმგებლობის საზოგადოება

პროექტის სახელწოდება

საცხოვრებელი სახლები შ.ცინცაძის გამაკაძის და სანერგეს ქუჩებს შორის

დამკვეთი: შ.პ.ს."ტეტრა"
დირექტორი ალექსანდრე კვატატიანი
მის. ნათალაღეეის რაიონი ცინცაძის ქ. N 1

თანამდებობა	გვარი	ხელმოწერა
გენდირექტორი	მ. გაგნაძე	
მთ. არქიტ.	მ. გაგნაძე	
შეასრულა		
შეამოწმა		
	მასშტაბია ოპალიძა.	

მასშტაბი	1: 100	გეგმა 0.00 (454.000) ნიშნულზე
თარიღი	2014	

სტადია	ფურცელი	ფურცლები
მ.პ		

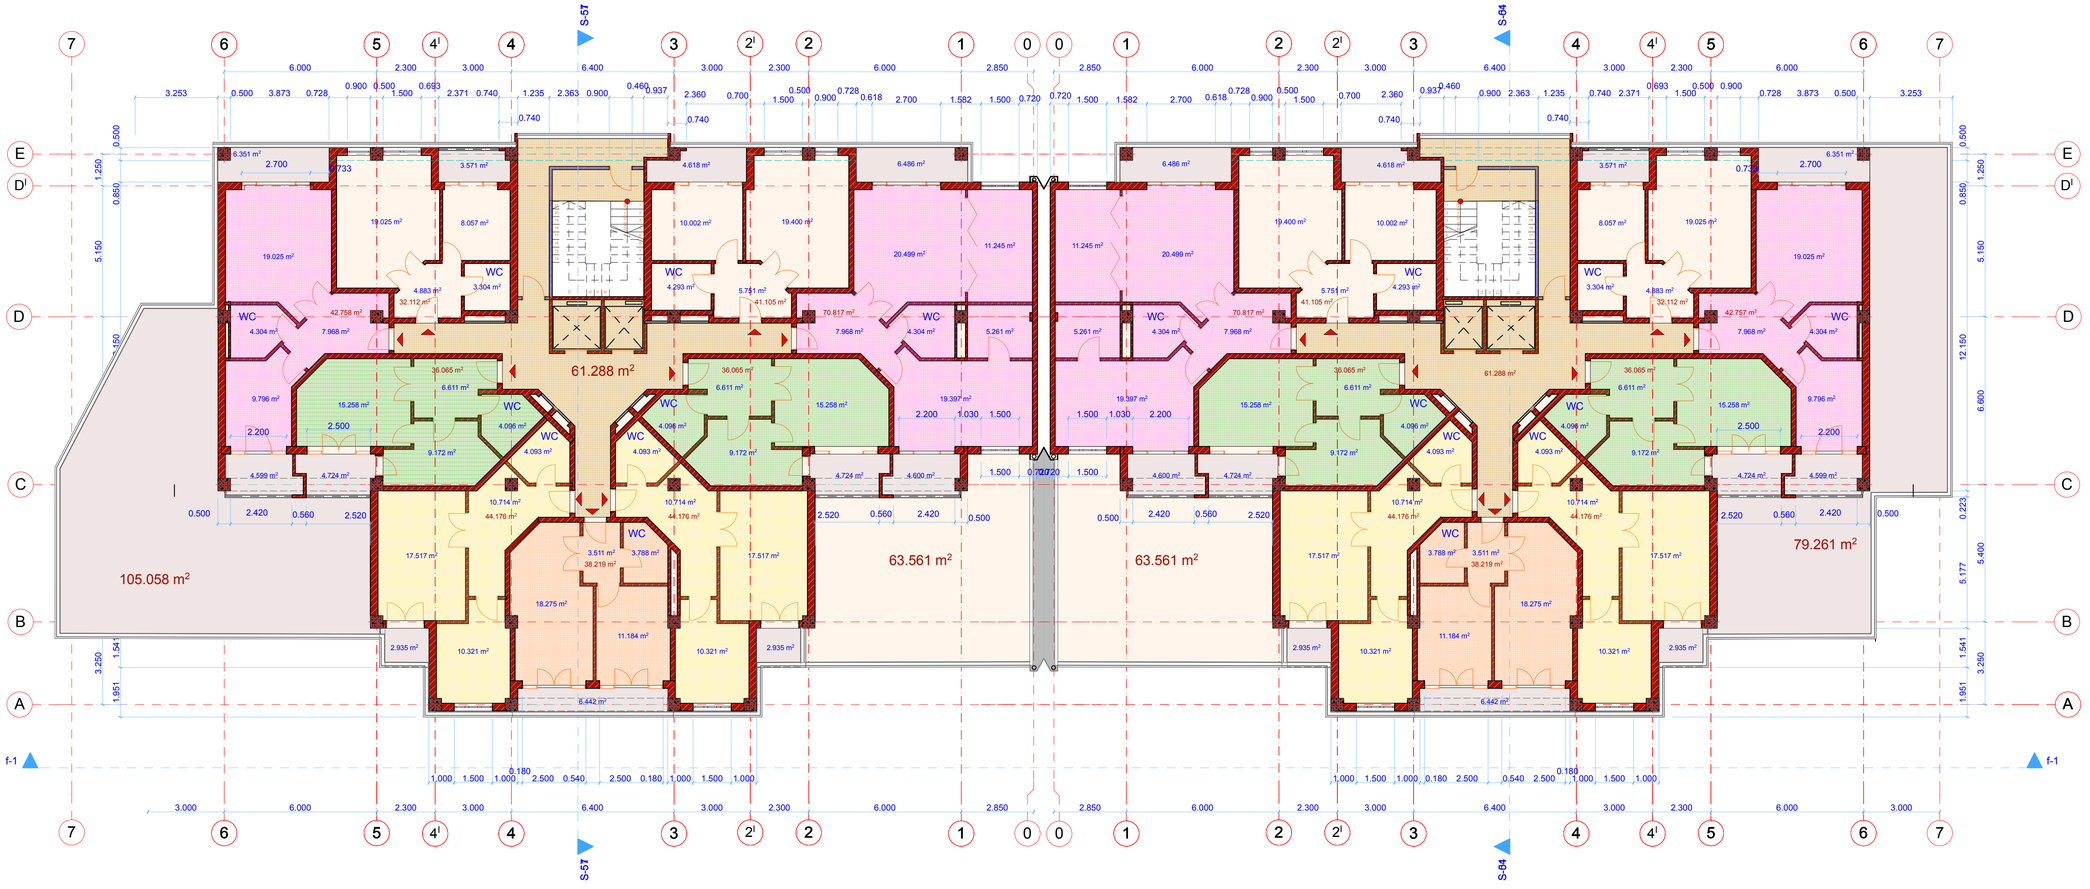

(B-ბლოკი) II-სართული 4.50 ნიშნულზე

(C-ბლოკი) II-სართული 4.50 ნიშნულზე

ფორმატი	დაკვეთა #	ფაილის სახელი
A-1	N 01/14	

ექსპლიკაცია:

პირობითი აღნიშვნები

შენიშვნები:

ზომები მოცემულია მმ-ში

შპს მეგა არტის

შემსრულებელი

MEGA ARTS 404876728

შეზღუდული პასუხისმგებლობის საზოგადოება

LTD MEGA ARTS

პროექტის სახელწოდება

საცხოვრებელი სახლები შაცნაძის გასაკაძის და სანერგეს ქუჩებს შორის

დამკვეთი: შ.პ.ს."ტრიტრა"
დირექტორი ალექსანდრე კვატაძიანი
მის. ნაბალაღევის რაიონი ცირკაძის ქ. N 1

თანამდებობა	გვარი	ხელმოწერა
გენდირექტორი	მ. გაგნაძე	
მთ. არქიტ.	მ. გაგნაძე	
შეასრულა		
შეამოწმა		

მასალობრივი ობიალისა.

მასშტაბი	1: 100	II სართულის გეგმა 4.50 ნიშნულზე
თარიღი	2014	

სტადია	ფურცელი	ფურცლები
მ.პ		

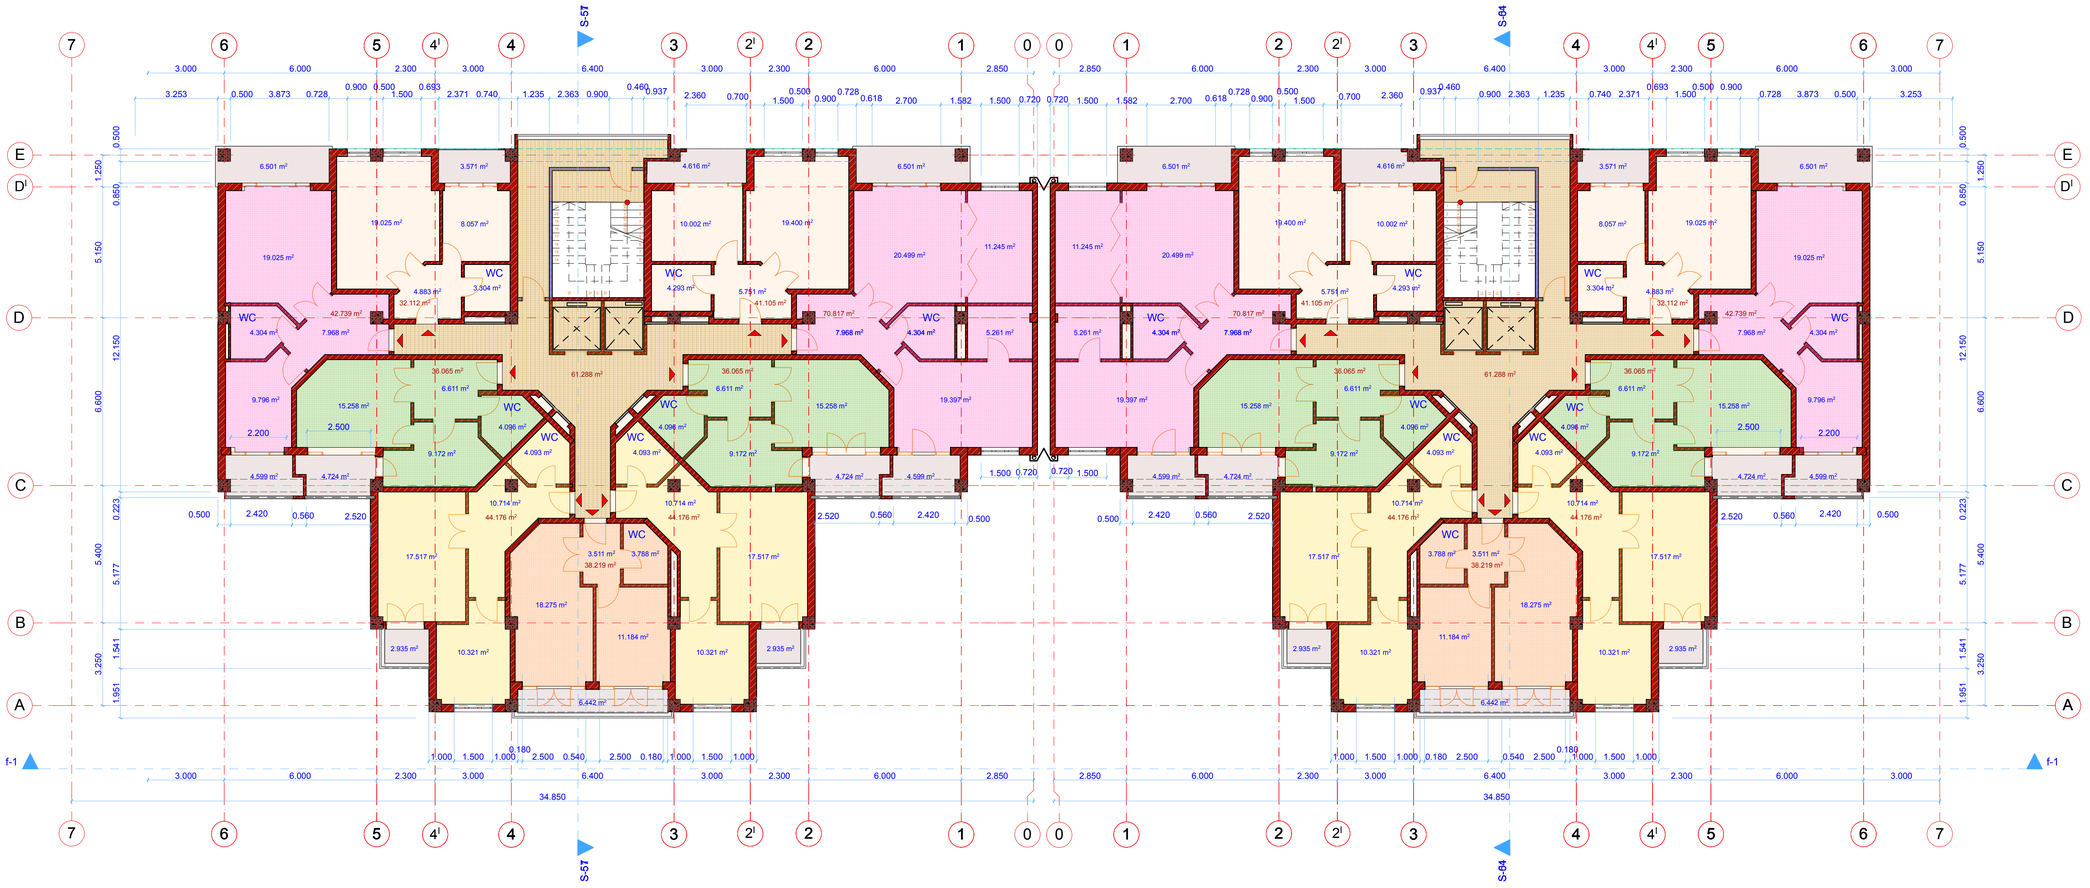

(B-ბლოკი) III–სართული 7.80 ნიშნულზე

(C-ბლოკი) III–სართული 7.80 ნიშნულზე

ფორმატი	დაკვეთა #	ფაილის სახელი
A–1	N 01/14	

ექსპლიკაცია:

ბარობითი აღნიშვნები

შენიშვნები:

ზომები მილიმეტრია მმ–ში

შპს მეგა არტს

MEGA ARTS 404476728

L.T.D MEGA ARTS

შემსრულებელი

შეზღუდული პასუხისმგებლობის საზოგადოება

პროექტის სახელწოდება

საცხოვრებელი სახლები შიდა ქუჩის გასაკაძის და სანერგეს ქუჩებს შორის

დამკვეთი: შპს."ტიტრა"

დირექტორი ალექსანდრე კვატაძიანი

მის. ნაბალაღევის რაიონი ცინცაძის ქ. N 1

თანამდებობა	გვარი	ხელმოწერა
გენერალური	მ. გაგნაძე	
მთ. არქიტ.	მ. გაგნაძე	
შემსრულა		
შემოწმა		

მასშტაბი 1: 100

თარიღი 2014

III სართულის გეგმა 7.80 ნიშნულზე

სტადია	ფურცელი	ფურცლები
მ.პ		

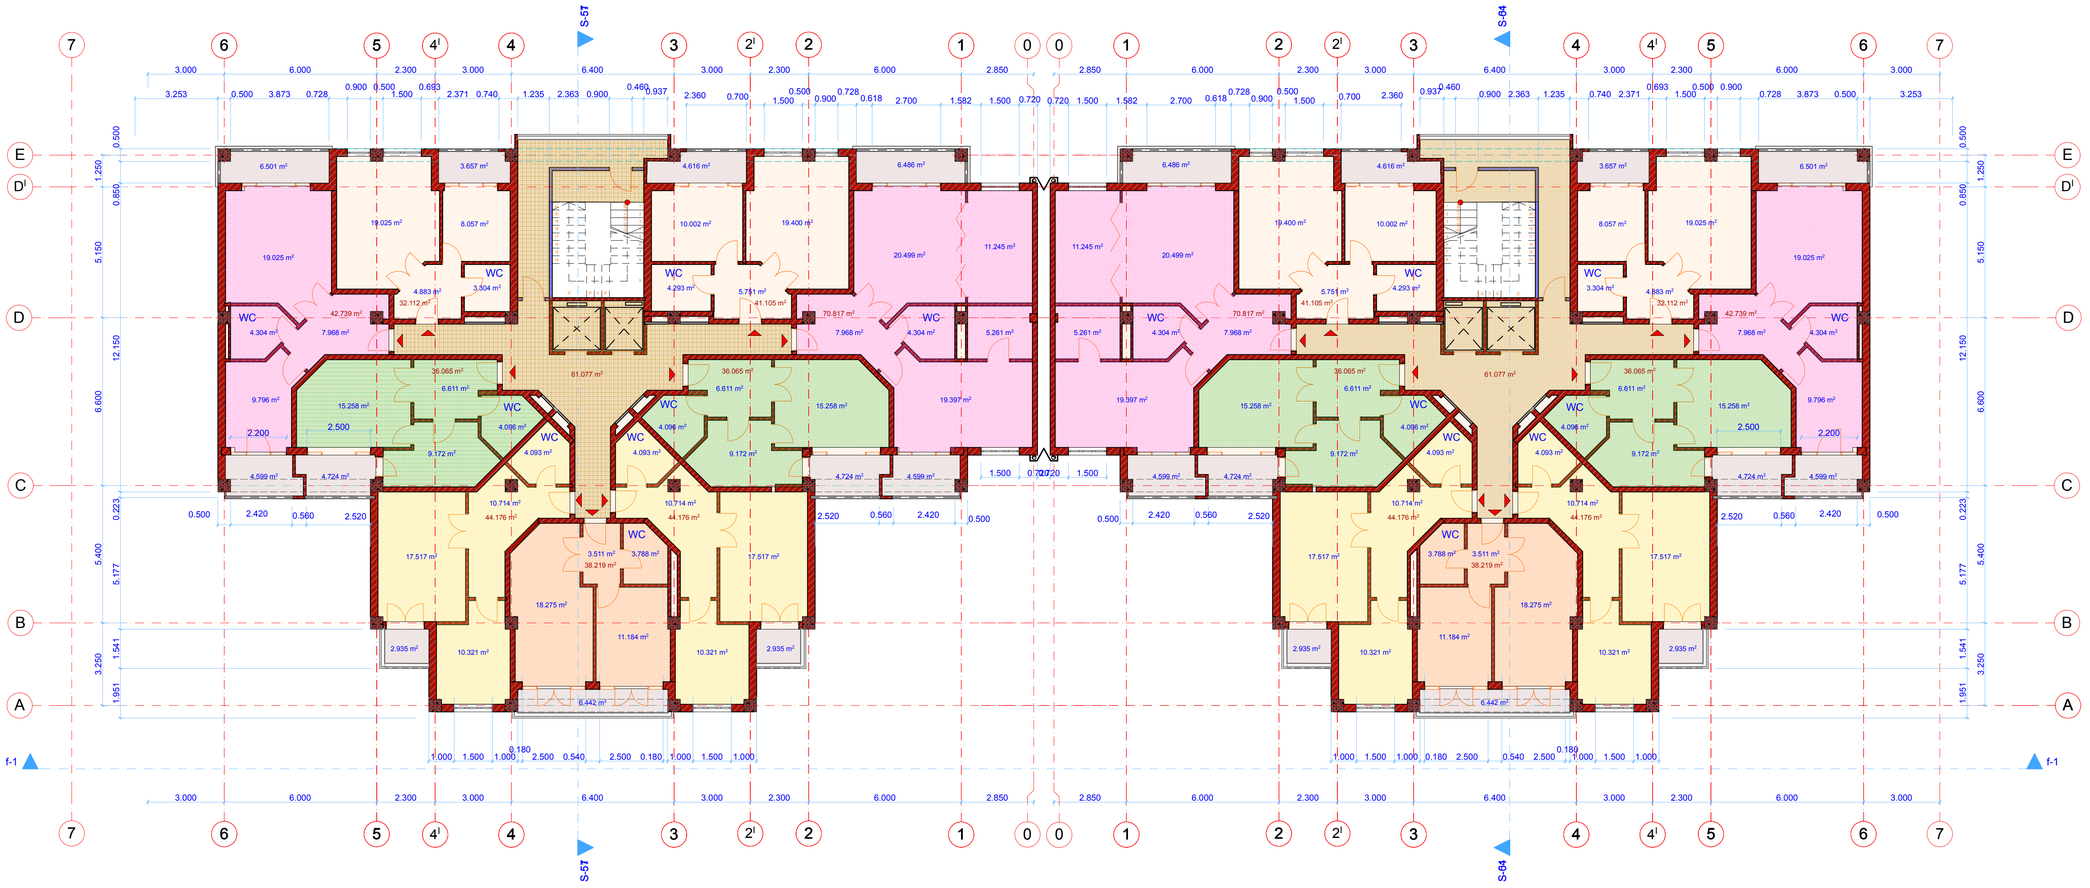

(B-ბლოკი) IV-სართული 11.10 ნიშნულზე

(C-ბლოკი) IV-სართული 11.10 ნიშნულზე

ფორმატი	დაკვეთა #	ფაილის სახელი
A-1	N 01/14	

ექსპლიკაცია:

ბინათა აღწერილობა

შენიშვნები:

ზომები მოცემულია მმ-ში

შპს მეგა არტს

MEGA ARTS 404476728

შემსრულებელი

შეზღუდული პასუხისმგებლობის საზოგადოება

LTD MEGA ARTS

პროექტის სახელწოდება

საცხოვრებელი სახლები შაცნაძის გასაკაძის და სანერგეს ქუჩებს შორის

დამკვეთი: შ.პ.ს."ტიტრა"

დირექტორი ალექსანდრე კვატაძიანი

მის. ნაძალადევის რაიონი ცოცკაძის ქ. N 1

თანამდებობა	გვარი	ხელმოწერა
გენერალური	მ. გაგნაძე	
მთ. არქიტ.	მ. გაგნაძე	
შემსრულა		
შემოწმა		

მასშტაბი 1: 100

თარიღი 2014

IV სართულის გეგმა 11.10 ნიშნულზე

სტადია	ფურცელი	ფურცლები
მ.პ		

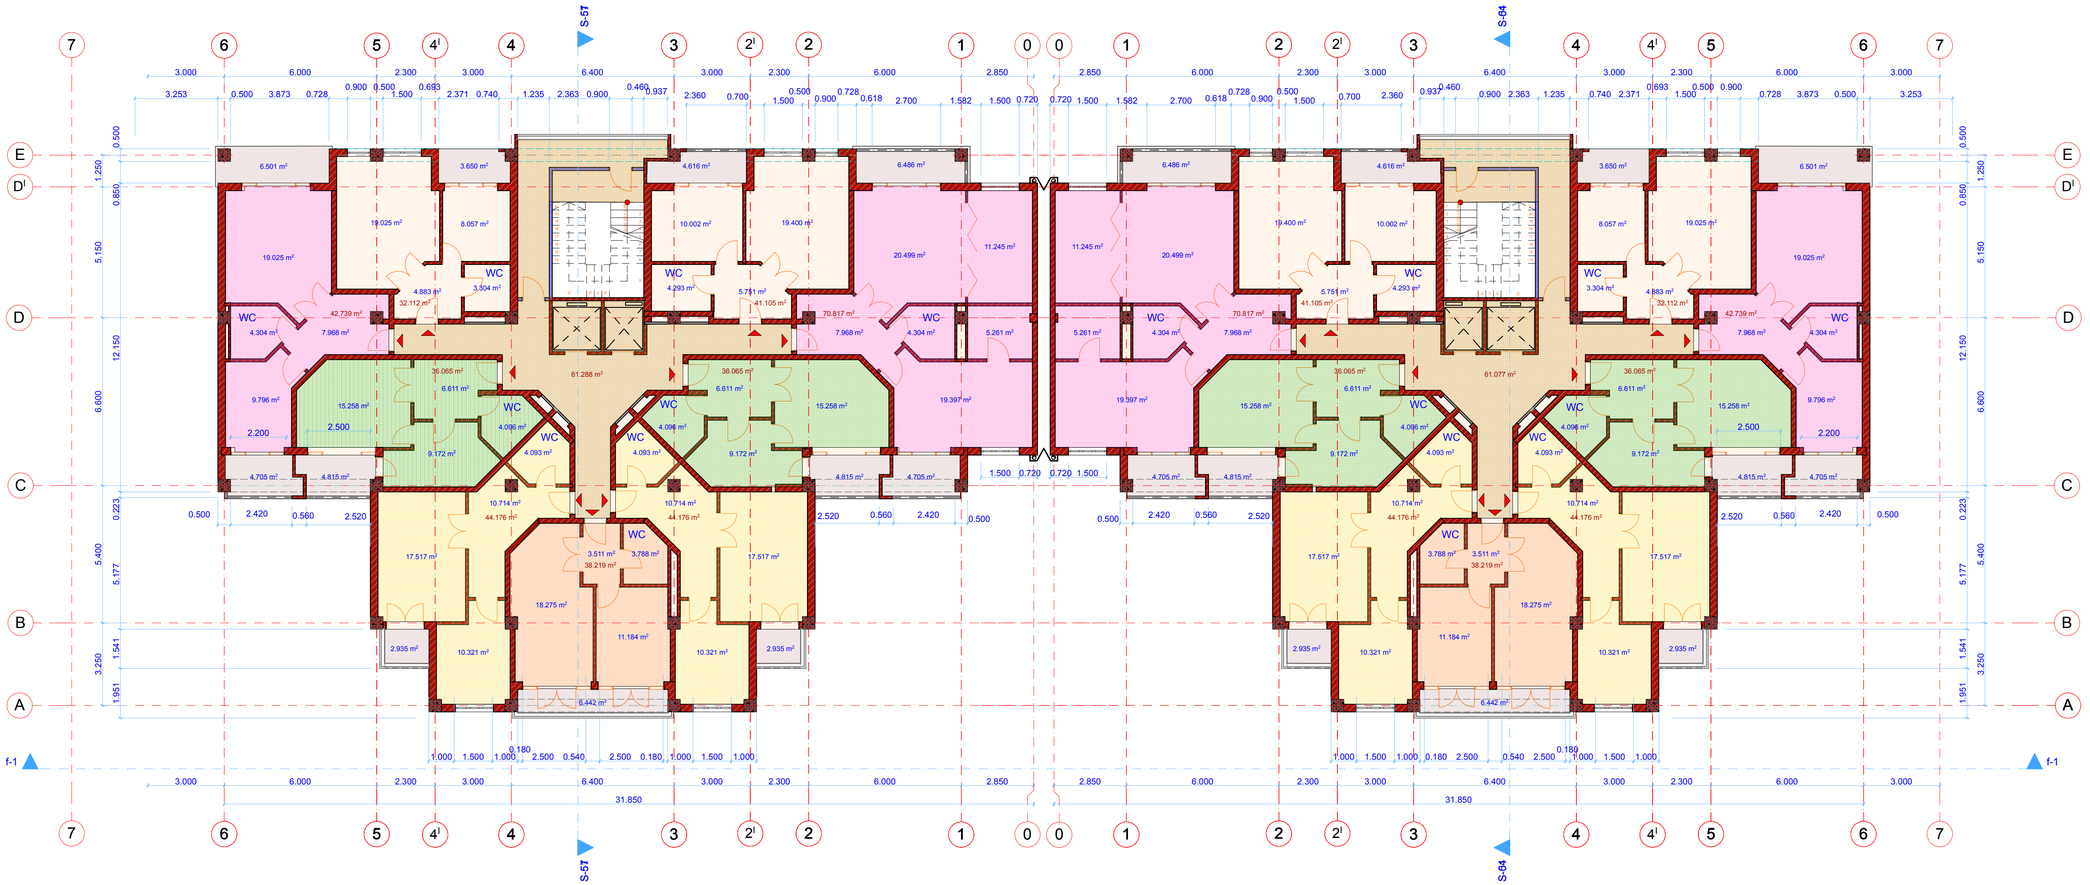

(B-ბლოკი) V-სართული 14.40 ნიშნულზე

(C-ბლოკი) V-სართული 14.40 ნიშნულზე

ფორმატი	დაკვეთა #	ფაილის სახელი
A-1	N 01/14	

ექსპლიკაცია:

ბინათა აღწერილობა

შენიშვნები:

ზომები მოცემულია მმ-ში

შპს მეგა არტს

შემსრულებელი

შპს "მეგა არტს" საქართველოს საზოგადოება

LTD MEGA ARTS

პროექტის სახელწოდება

საცხოვრებელი სახლები შაცნცაძის გასაკაძის და სანერგეს ქუჩებს შორის

დამკვეთი: შ.პ.ს."ტიტრა"

დირექტორი ალექსანდრე კვატაძიანი

მის. ნაბალაღევის რაიონი ცინცაძის ქ. N 1

თანამდებობა	გვარი	ხელმოწერა
გენერალური	მ. გაგნაძე	
მთ. არქიტ.	მ. გაგნაძე	
შემსრულა		
შეამოწმა		

მასშტაბი 1: 100

თარიღი 2014

V სართულის გეგმა 14.40 ნიშნულზე

სტადია	ფურცელი	ფურცლები
მ.პ		

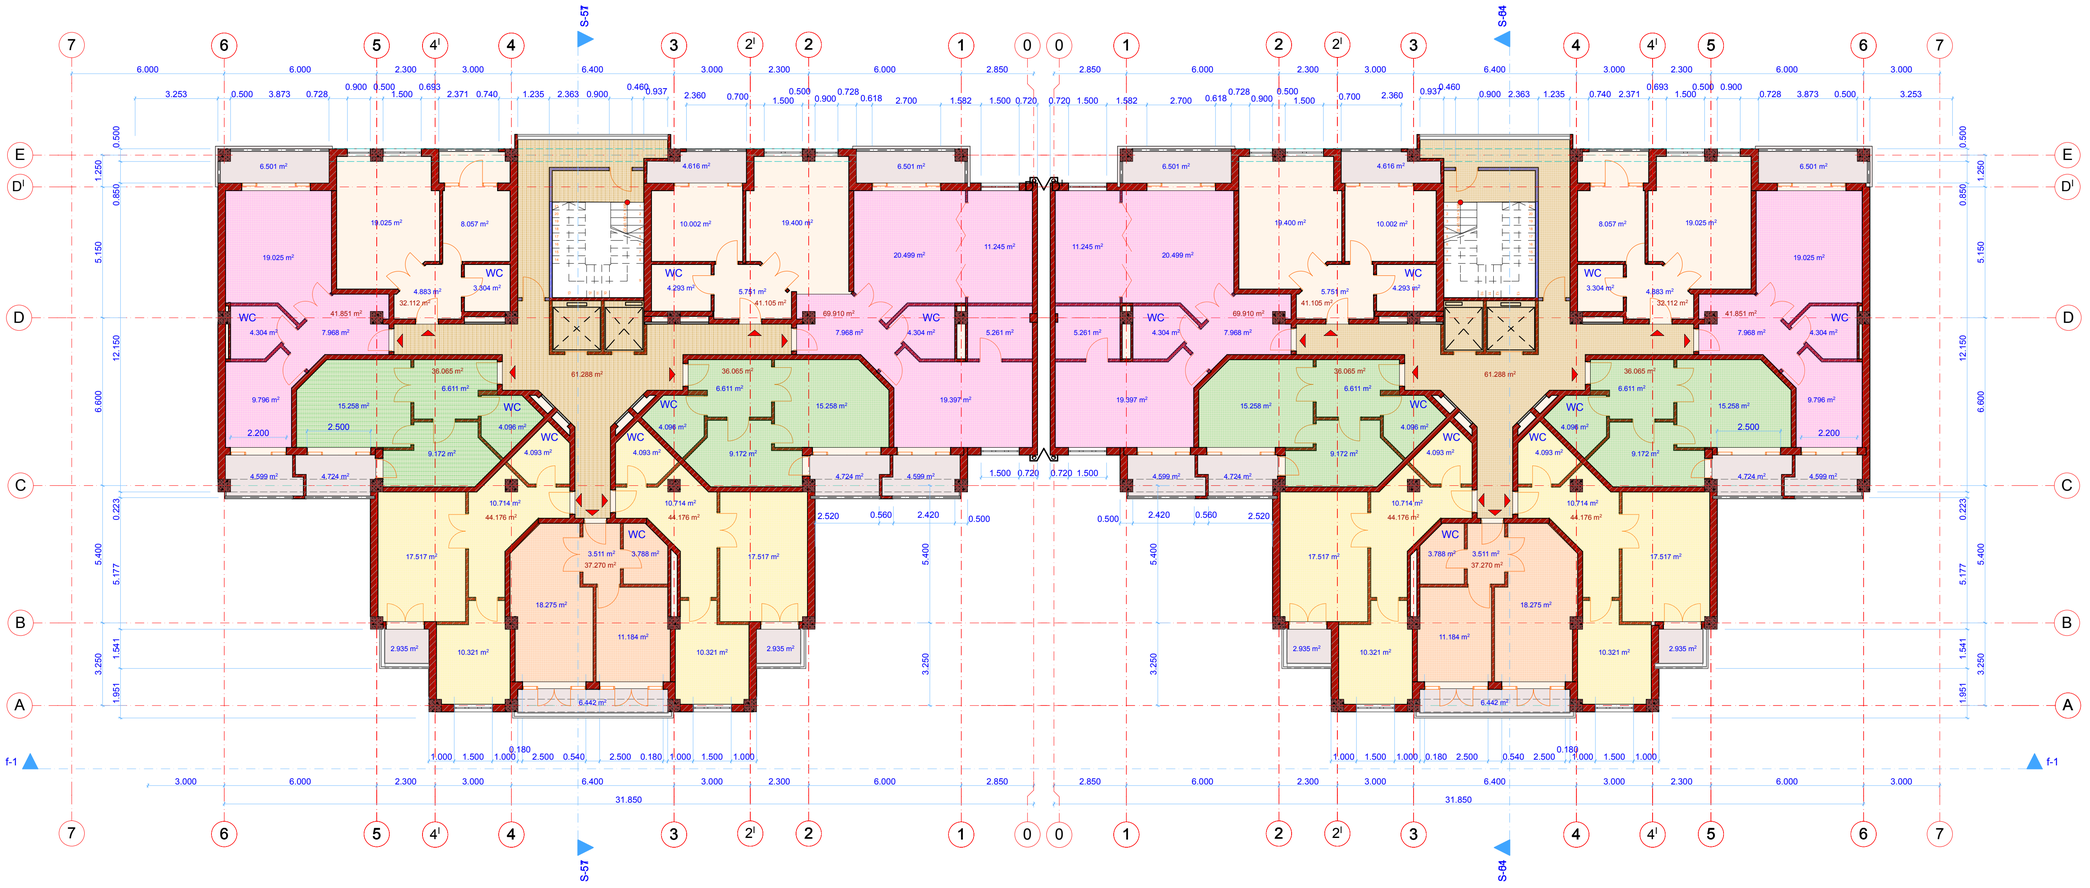

(B-ბლოკი) VI-სართული 17.70 ნიშნულზე

(C-ბლოკი) VI-სართული 17.70 ნიშნულზე

ფორმატი	დაკვეთა #	ფაილის სახელი
A-1	N 01/14	

ექსპლიკაცია:

ბინათა აღწერილობა

შენიშვნები:

ზომები მილიმეტრია მმ-ში

შპს მეგა არტს

შემსრულებელი

შპს "მეგა არტს"

LTD MEGA ARTS

პროექტის სახელწოდება

საცხოვრებელი სახლები შაცნაძის გასაკაძის და სანერგეს ქუჩებს შორის

დამკვეთი: შ.პ.ს."ტიტრა"

დირექტორი ალექსანდრე კვატაძიანი

მის. ნაძალადევის რაიონი ცოცკაძის ქ. N 1

თანამდებობა	გვარი	ხელმოწერა
გენერალური	მ. გაგნაძე	
მთ. არქიტ.	მ. გაგნაძე	
შემსრულა		
შემოწმა		

მასშტაბი 1: 100

თარიღი 2014

VI სართულის გეგმა 17.70 ნიშნულზე

სტადია	ფურცელი	ფურცლები
მ.პ		

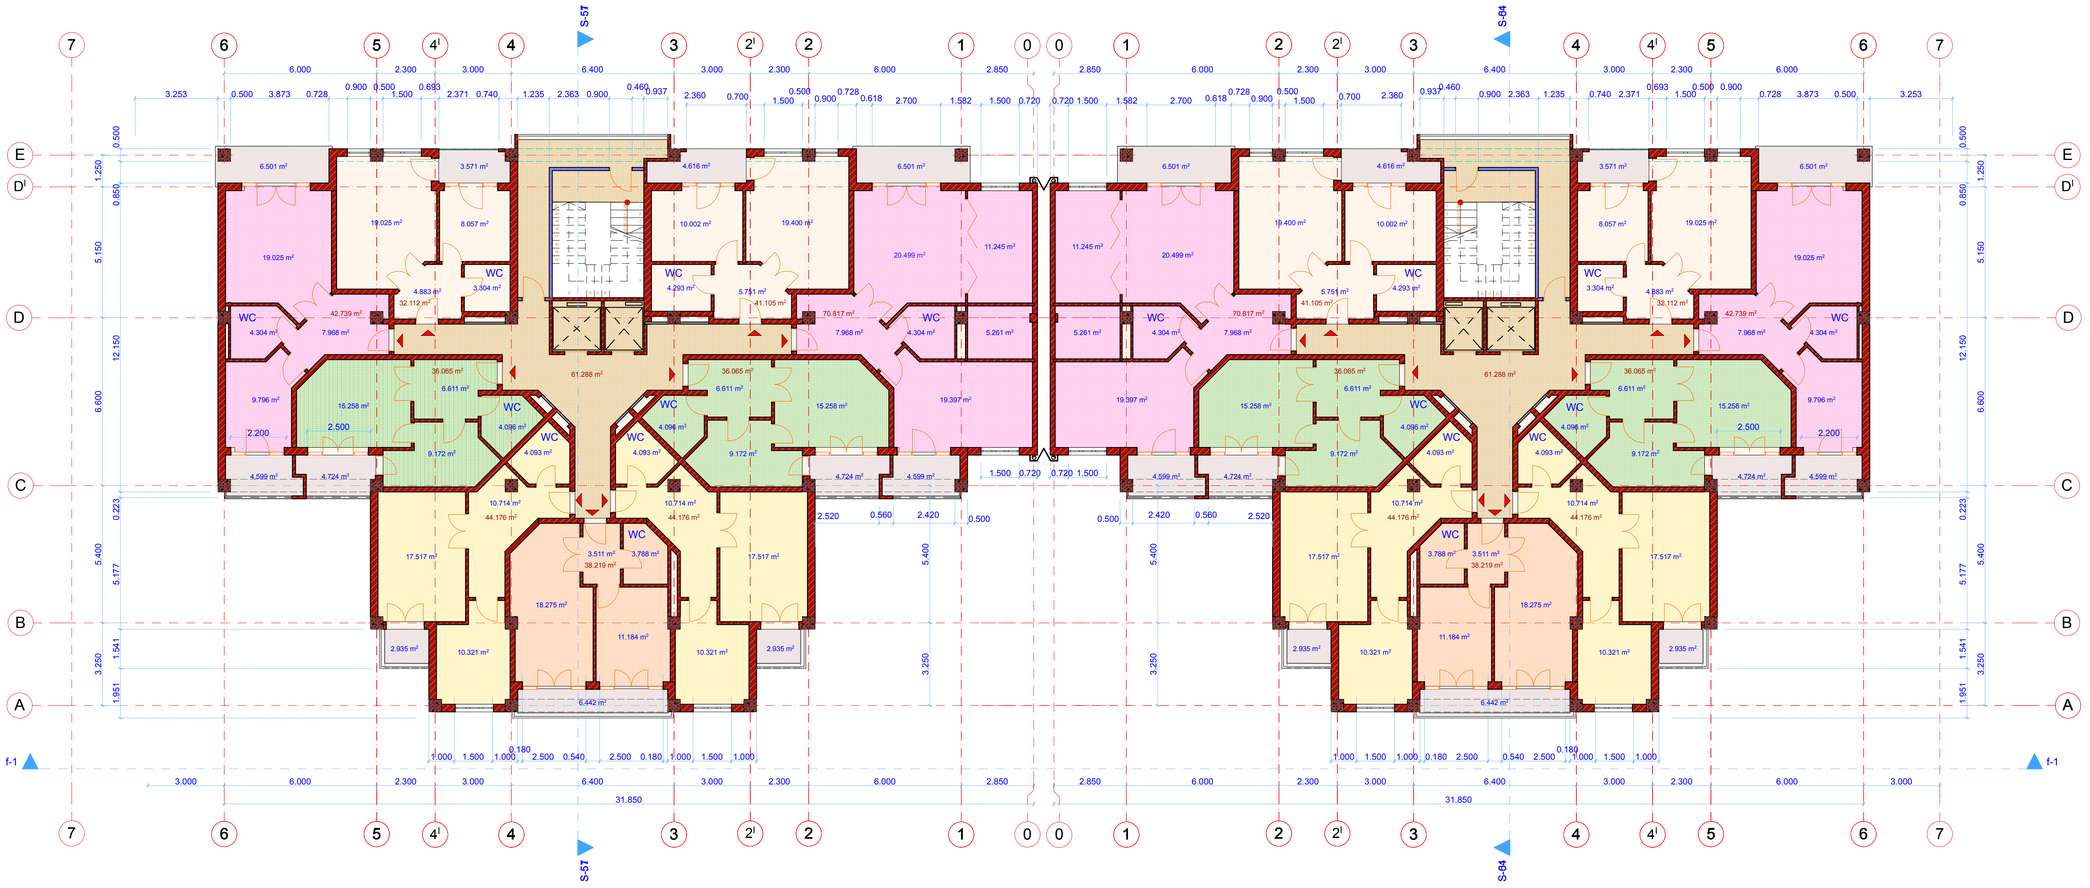

(B-ბლოკი) VII-სართული 21.00 ნიშნულზე

(C-ბლოკი) VII-სართული 21.00 ნიშნულზე

ფორმატი	დაკვეთა #	ფაილის სახელი
A-1	N 01/14	

ექსპლიკაცია:

ბარობათა აღნაშენები

შენიშვნები:

ზომები მილიმეტრია მმ-ში

შპს მეგა არტს

შემსრულებელი

შეზღუდული პასუხისმგებლობის საზოგადოება

LTD MEGA ARTS

პროექტის სახელწოდება

საცხოვრებელი სახლები შაცნაძის გასაკაძის და სანერგეს ქუჩებს შორის

დამკვეთი: შ.პ.ს."ტიტრა"

დირექტორი ალექსანდრე კვატაძიანი

მის. ნაძალადევის რაიონი ცოცკაძის ქ. N 1

თანამდებობა	გვარი	ხელმოწერა
გენერალური	მ. გაგნაძე	
მთ. არქიტ.	მ. გაგნაძე	
შესრულება		
შეამოწმა		

მასშტაბი 1: 100

თარიღი 2014

VII სართულის გეგმა 21.00 ნიშნულზე

სტადია	ფურცელი	ფურცლები
მ.პ		

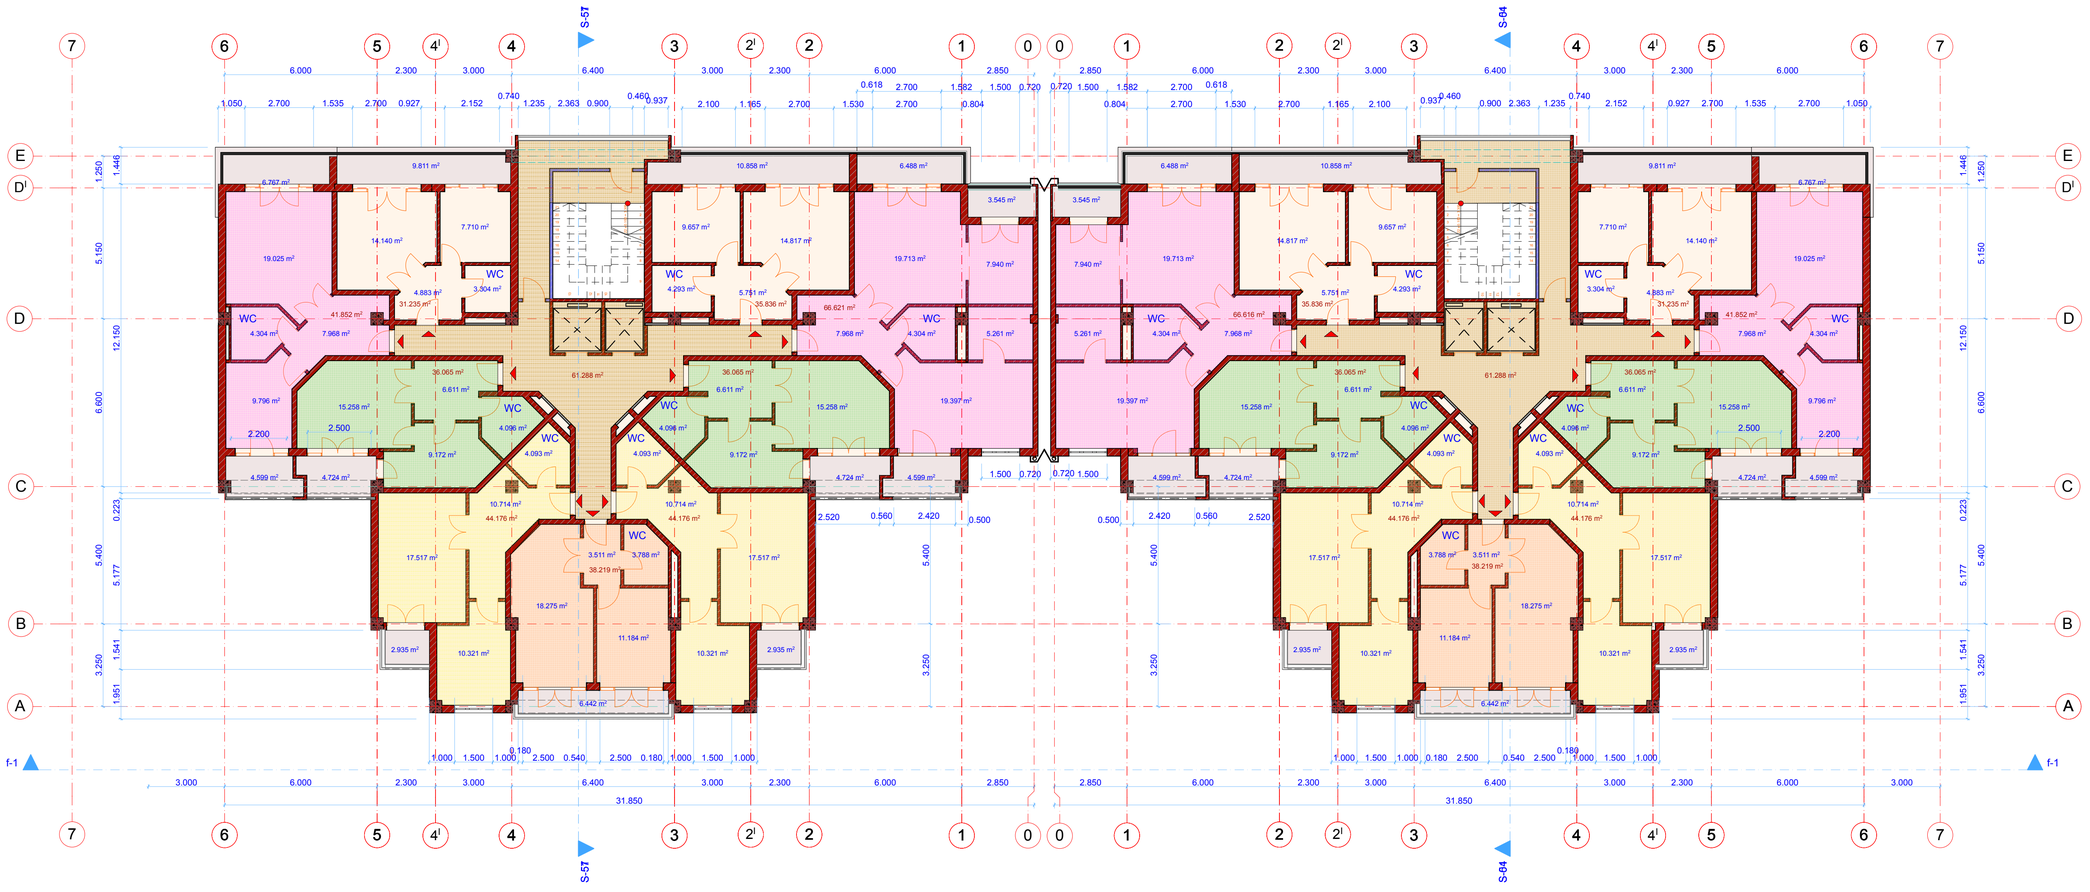

(B-ბლოკი) VIII-სართული 24.3 ნიშნულზე

(C-ბლოკი) VIII-სართული 24.3 ნიშნულზე

ფორმატი	დაკვეთა #	ფაილის სახელი
A-1	N 01/14	

ექსპლიკაცია:

ბარობათა აღნაშენები

შენაშენები:

ზიმეში მოცემულია მმ-ში

შპს მეგა არტს

LTD MEGA ARTS

შემსრულებელი

შეზღუდული პასუხისმგებლობის საზოგადოება

პროექტის სახელწოდება

საცხოვრებელი სახლები შ.ცინცაძის გასაკაძის და სანერგეს ქუჩების შორის

დამკვეთი: შ.პ.ს. "ტეტრა"

დირექტორი ალექსანდრე კვიტატიანი

მის. ნაძალადევის რაიონი ცინცაძის ქ. N 1

თანამდებობა	გვარი	ხელმოწერა
გენერალური	მ. გაგნაძე	
მთ. არქიტ.	მ. გაგნაძე	
შემსრულა		
შეამოწმა		

მასშტაბი 1: 100

თარიღი 2014

VIII სართულის გეგმა 24.30 ნიშნულზე

სტადია	ფურცელი	ფურცლები
მ.პ		

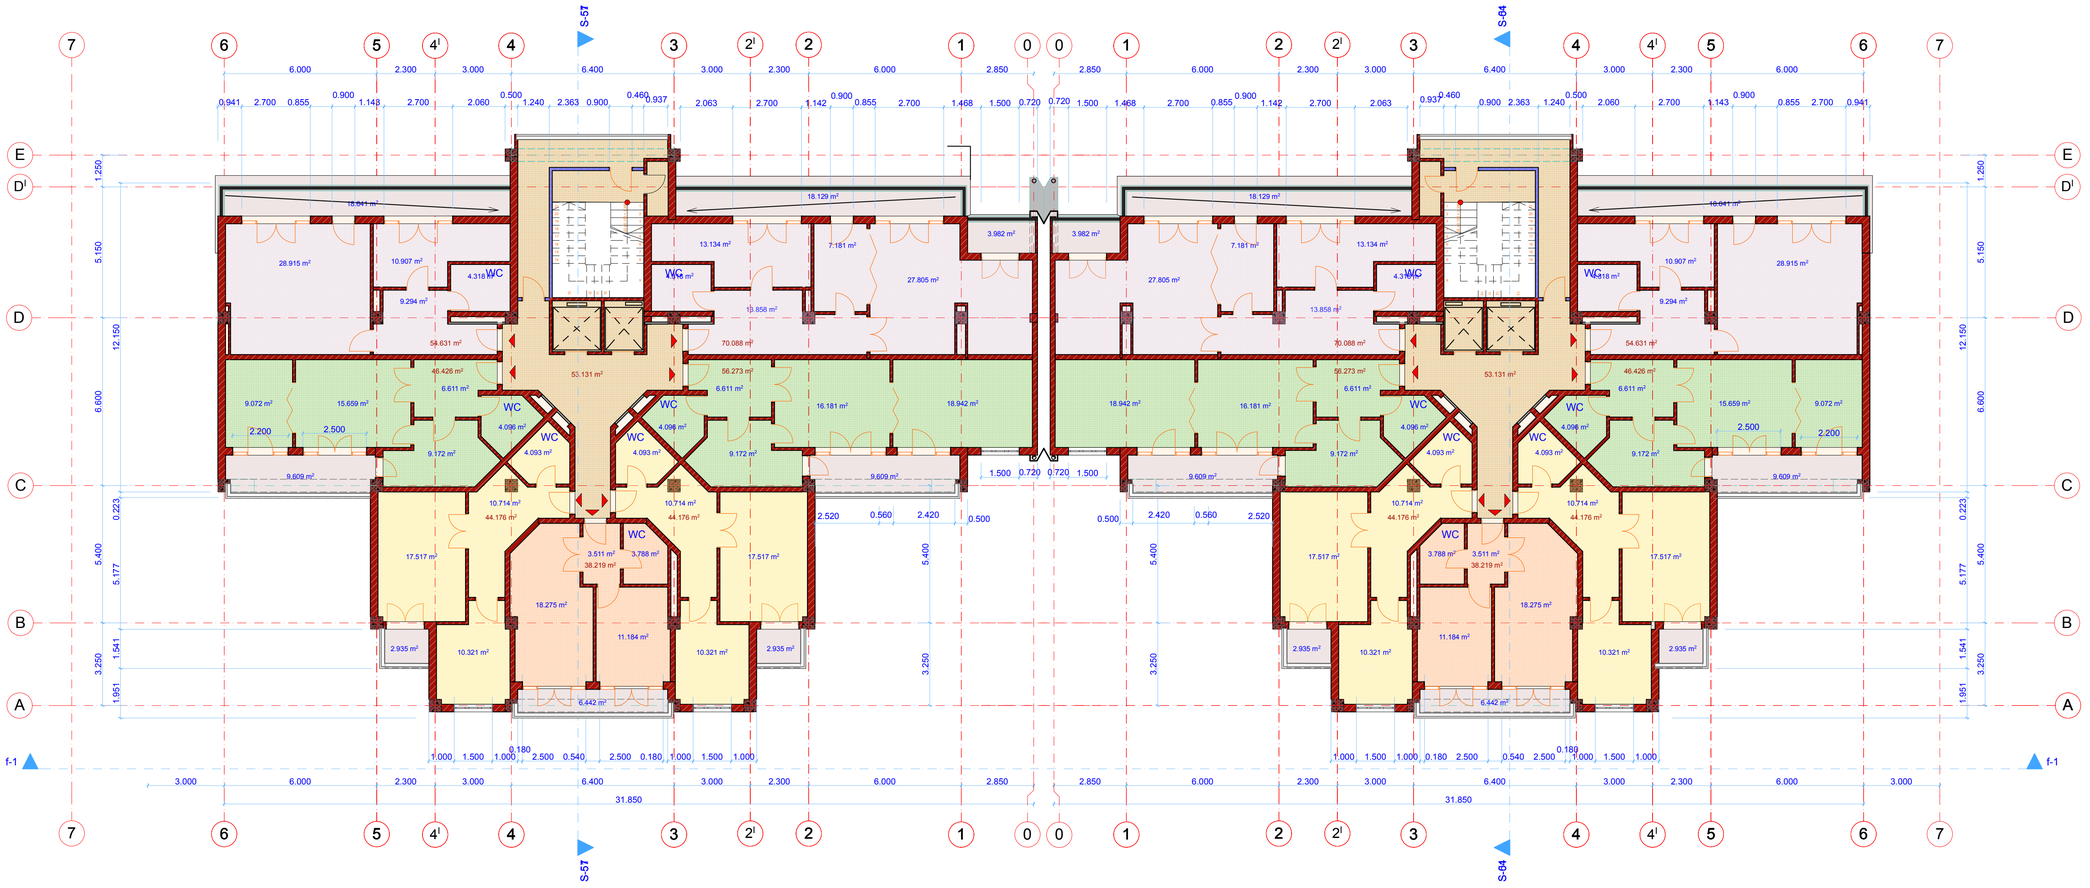

(B-ბლოკი) IX-სართული 27.60 ნიშნულზე

(C-ბლოკი) IX-სართული 27.60 ნიშნულზე

ფორმატი A-1	დაკვეთა # N 01/14	ფაილის სახელი

ექსპლიკაცია:

ბინრობითი აღნაშენები

შენიშვნები:

ზომები მოცემულია მმ-ში

შპს ჯგუფ არტის

MEGA ARTS 404876728

LTD MEGA ARTS

შემსრულებელი

შეზღუდული პასუხისმგებლობის საზოგადოება

პროექტის სახელწოდება

საცხოვრებელი სახლები შიდა ქალაქის გასაკაძის და სანერგეს ქუჩებს შორის

დამკვეთი: შპს."ტეტრა"

დირექტორი ალექსანდრე კვატაძიანი

მის. ნაძალადევის რაიონი ცოცკაძის ქ. N 1

თანამდებობა	გვარი	ხელმოწერა
გენერალური	მ. გაგნაძე	
მთ. არქიტ.	მ. გაგნაძე	
შემსრულა		
შემოწმა		

მასშტაბი 1: 100

თარიღი 2016

IX სართულის გეგმა 27.60 ნიშნულზე

სტადია	ფურცელი	ფურცლები
მ.პ		

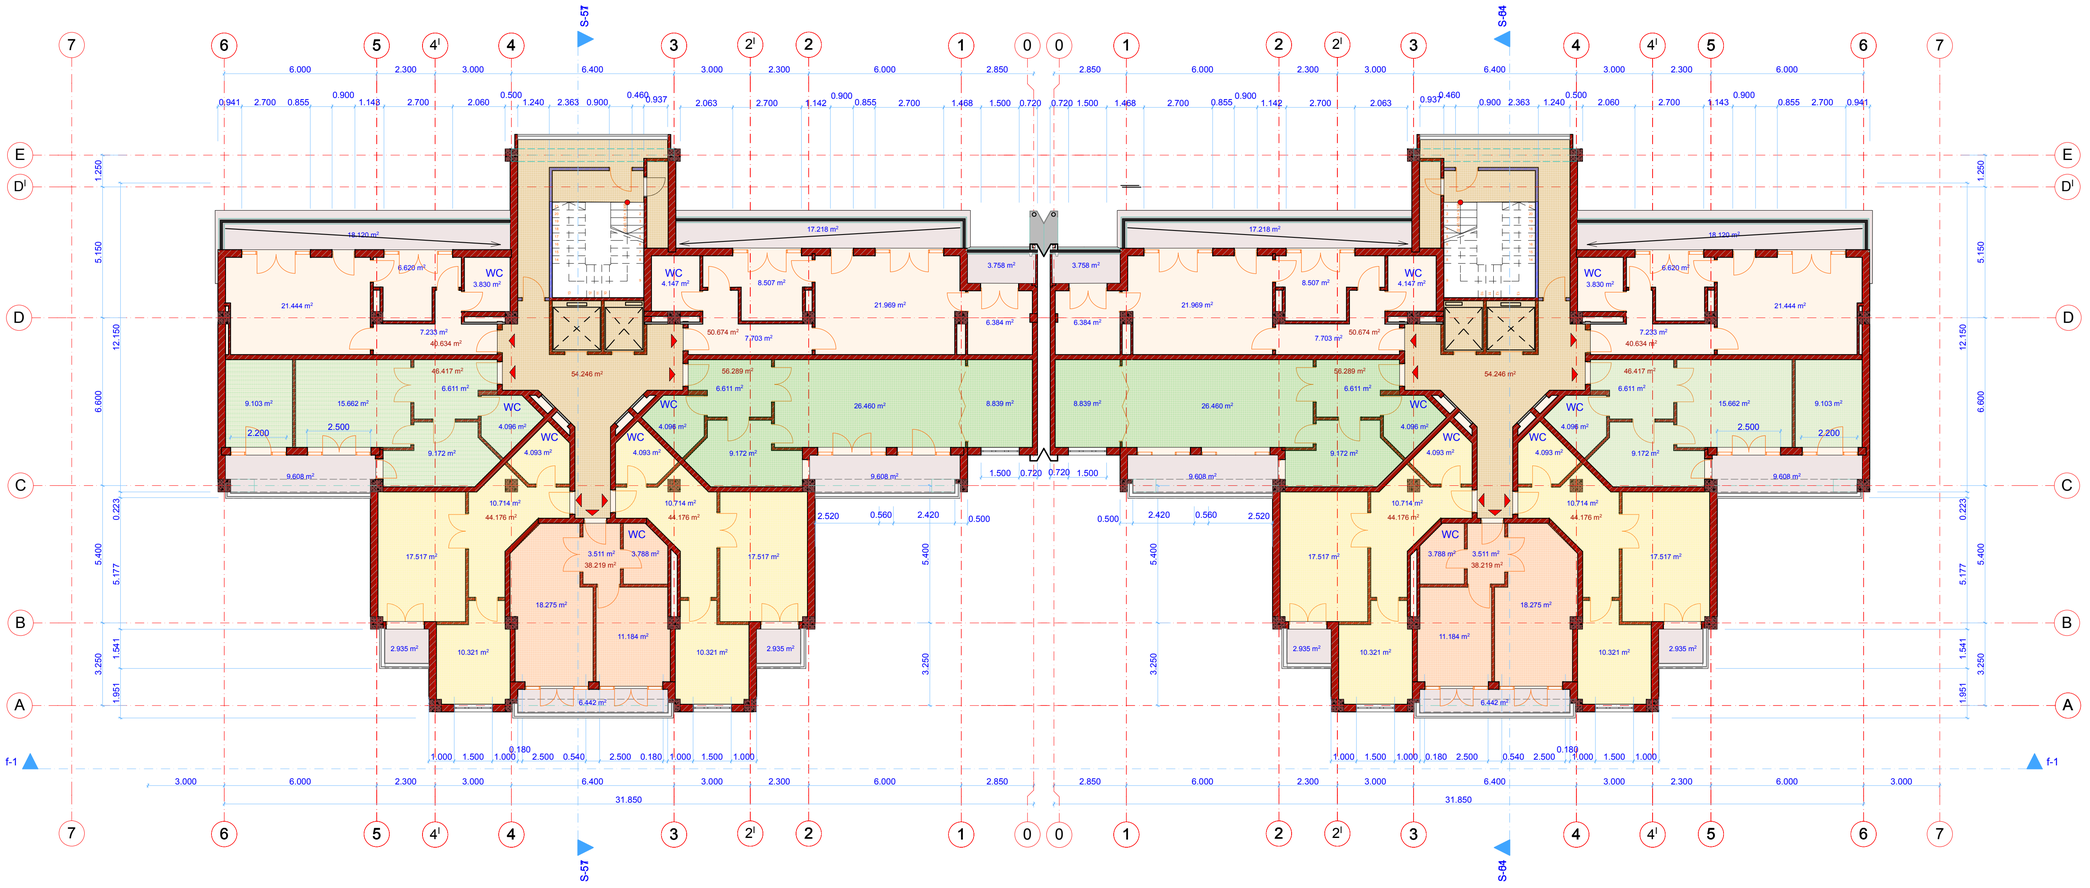

ფორმატი დაკვეთა # ფაილის სახელი

პირობითი აღნიშვნები

შენიშვნები:

შემსრულებელი

პროექტის სახელწოდება

მისამართი

მასშტაბი

თარიღი

სტადია ფურცელი ფურცლები

თბილისი,

ექსპლიკაცია:

1:100

ზომები მოცემულია მმ-ში

A-1

გენ.დირექტორი

გვარი

დამკვეთი:

მთ. არქიტ.

შეამოწმა

შეასრულა

თანამდებობა ხელმოწერა

შ.პ.ს."ტეტრა"
მის. ნაძალადევის რაიონი ცინცაძის ქ.NN 1N

შეზღუდული პასუხისმგებლობის

საზოგადოება

საცხოვრებელი სახლები შ.ცინცაძის

გ.სააკაძის და სანერგეს ქუჩებს შორის

დირექტორი ალექსანდრე კვიტატიანი

მ. გაგნიძე

N 01/14
m.p

მ. გაგნიძე

D

B

A

7

7

5

5

4

4

3

3

2

2

1

1

1

1

2

2

3

3

4

4

5

5

7

7

6

6

6

6

E

A

B

C

D

E

22 x 0.150 = 3.3001234

5

6

7

8

9

10

11

12

13

14

15

16

17

18

19

20

21

22 x 0.150 = 3.3001234

5

6

7

8

9

13

12

11

10
14

15

16

17

18

19

20

21

18.120 m2

3.758 m2

6.442 m2

9.608 m2

2.935 m2

54.246 m2

2.935 m2

9.608 m2

56.289 m2

44.176 m2

46.417 m2

38.219 m2

44.176 m2

17.218 m2

18.120 m2

3.758 m2

6.442 m2

9.608 m2

2.935 m2

54.246 m2

2.935 m2

9.608 m2

56.289 m2

44.176 m2
46.417 m2

38.219 m2

44.176 m2

17.218 m2

S-54 S-54

S-57 S-57

01 01

1 1 C 2.850 6.000 2.300 3.000 6.400 3.000 2.300 6.000

3.250 5.400

1.000 1.500 1.000 0.180 2.500 0.540 2.500

0.180

1.000 1.500 1.000

2.500 2.200

1.951 1.541 5.177 0.223 12.150 0.720 1.500

3.250 5.400 6.600 5.150 1.250

31.850

2.850 6.000 2.300 3.000 6.400 3.000 2.300 6.000 3.000

0.720 1.500 1.468 2.700 0.855

0.900

1.142 2.700 2.063 0.9370.460 0.900 2.363 1.2400.500 2.060 2.700 1.143 0.900 0.855 2.700 1.468 1.500 0.720 0.855 2.700 0.941 0.900 2.063 2.700 1.142

2.500 2.200

3.250 5.400

1.500 0.720

6.000 2.300 3.000 6.400 3.000 2.300 6.000 2.850

1.951 1.541 5.177 0.223 12.150
3.250 5.400 6.600 5.150 1.250

3.000 6.000 2.300 3.000 6.400 3.000 2.300 6.000 2.850

31.850

2.500 0.540 2.500 0.180 1.000 1.500 1.000

0.180

1.000 1.500 1.000

0.937 0.460 1.240 2.363 0.900 0.500 1.143 2.700 2.060 0.900 0.941 2.700 0.855

50.674 m2

8.507 m2 4.147 m2

7.703 m2

6.620 m2

6.384 m2

7.233 m2

3.788 m2

3.830 m2

40.634 m2

17.517 m2
10.321 m2

21.444 m2

3.511 m2

9.172 m2 4.093 m2

10.714 m2

17.517 m2

9.172 m2

4.096 m2

6.611 m2

15.662 m2 9.103 m2

18.275 m2

11.184 m2

26.460 m2

6.611 m2

10.321 m2

4.093 m2
10.714 m2

4.096 m2

21.969 m2

8.839 m2

50.674 m2

8.507 m2 4.147 m2

7.703 m2

6.620 m2

6.384 m2

7.233 m2

3.788 m2

3.830 m2
40.634 m2
17.517 m2

10.321 m2

21.444 m2

3.511 m2

4.093 m2 9.172 m2

10.714 m2

17.517 m2

9.172 m2

4.096 m2

6.611 m2

15.662 m2 9.103 m2

18.275 m2

11.184 m2

26.460 m2

6.611 m2
10.321 m2
4.093 m2

10.714 m2

4.096 m2

21.969 m2

8.839 m2

2I 4I

2I 4I

DI

X-სართული 30.90 ნიშნულზე

DI

2I 4I

2I 4I
(B-ბლოკი) X-სართული 30.90 ნიშნულზე (ჩ-ბლოკი)

f-1 f-1

0

0
0

0

0.500 2.420 0.560 2.520 0.500 2.520 0.560 2.420
WC

WC WC

WC
WC

WC WC

WC

WC WC

WC

WC

WC WC

X სართულის გეგმა

30.90 ნიშნულზე
2014

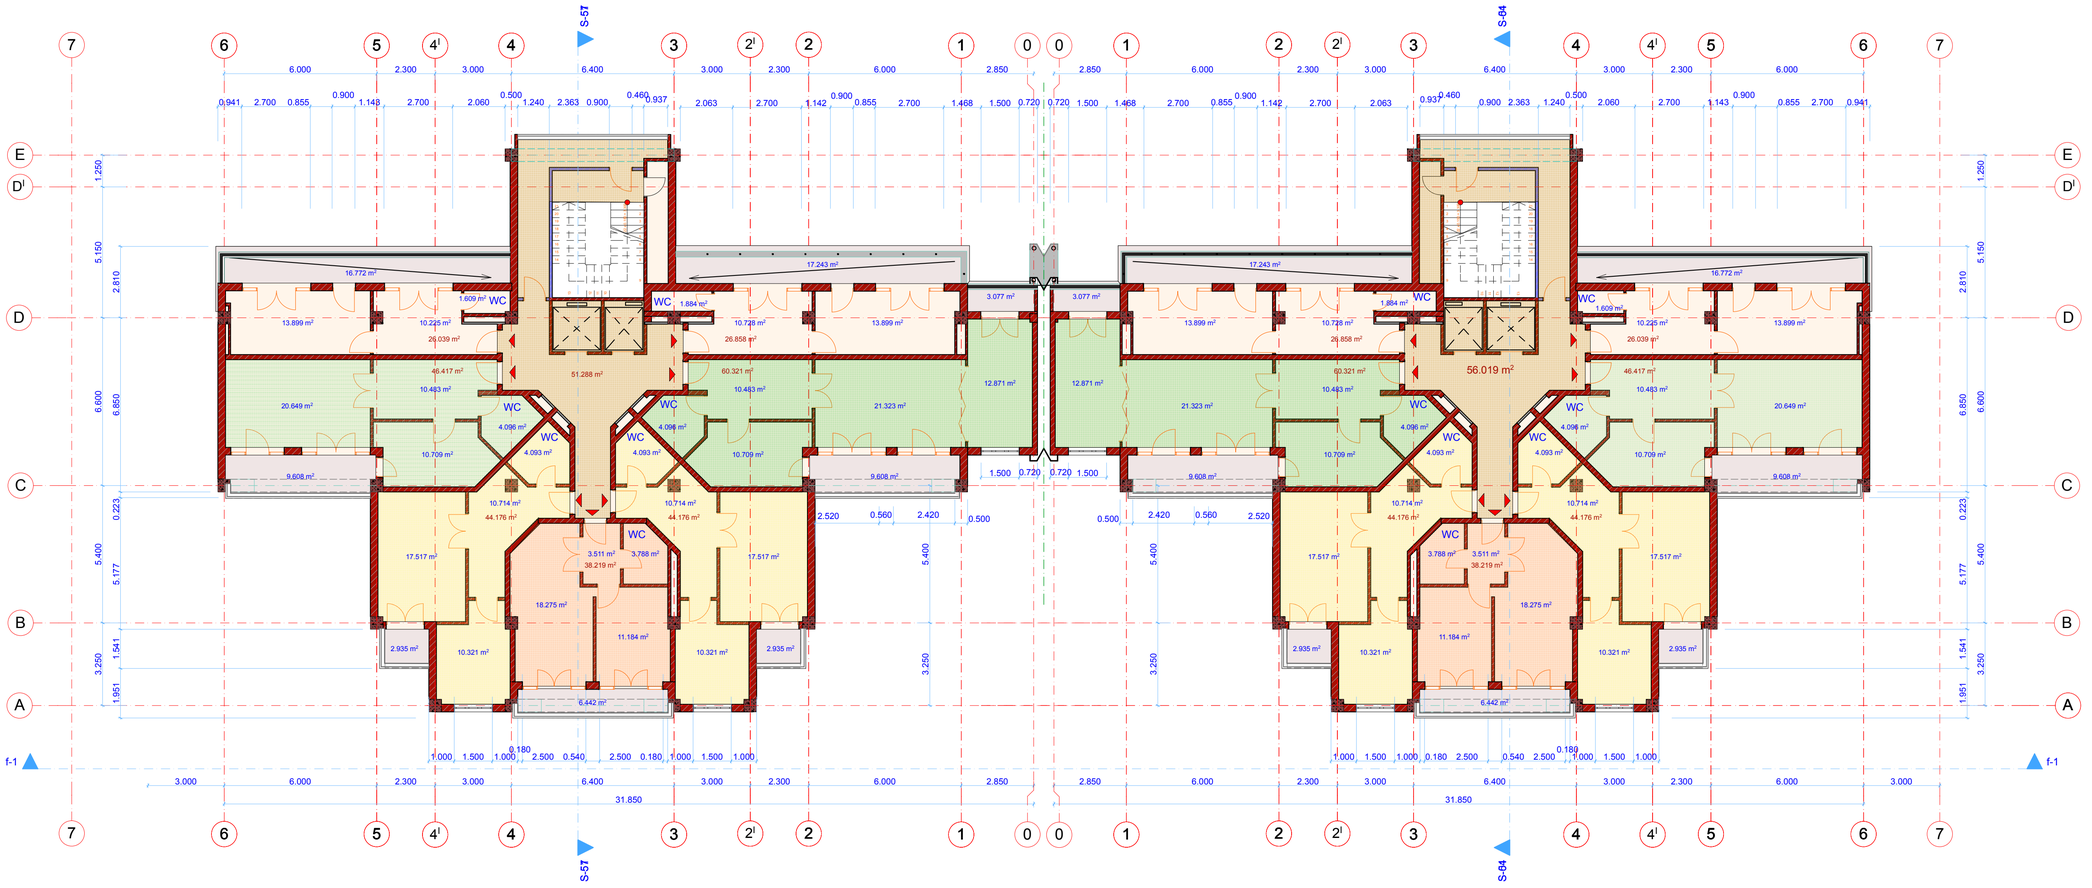

(B-ბლოკი) XI-სართული 34.20 ნიშნულზე

(C-ბლოკი) XI-სართული 34.20 ნიშნულზე

10. Story 1:100

ფორმატი	დაკვეთა #	ფაილის სახელი
A-1	N 01/14	

ექსპლიკაცია:

ბირობითი აღნიშვნები

შენიშვნები:

ზომები მოცემულია მმ-ში

შპს მეგა არტს

MEGA ARTS 404876728

LTD MEGA ARTS

შემსრულებელი

შეზღუდული პასუხისმგებლობის საზოგადოება

პროექტის სახელწოდება

საცხოვრებელი სახლები შაცნაძის გასაკაძის და სანერგეს ქუჩებს შორის

დამკვეთი: შ.პ.ს."ტიტრა"

დირექტორი ალექსანდრე კვატაძიანი

მის. ნაძალადევის რაიონი ცოცკაძის ქ. N 1

თანამდებობა	გვარი	ხელმოწერა
გენერალური	მ. გაგნაძე	
მთ. არქიტ.	მ. გაგნაძე	
შემსრულა		
შემოწმა		

მასშტაბი 1: 100

თარიღი 2014

XI სართულის გეგმა 34.20 ნიშნულზე

სტადია	ფურცელი	ფურცლები
მ.პ		

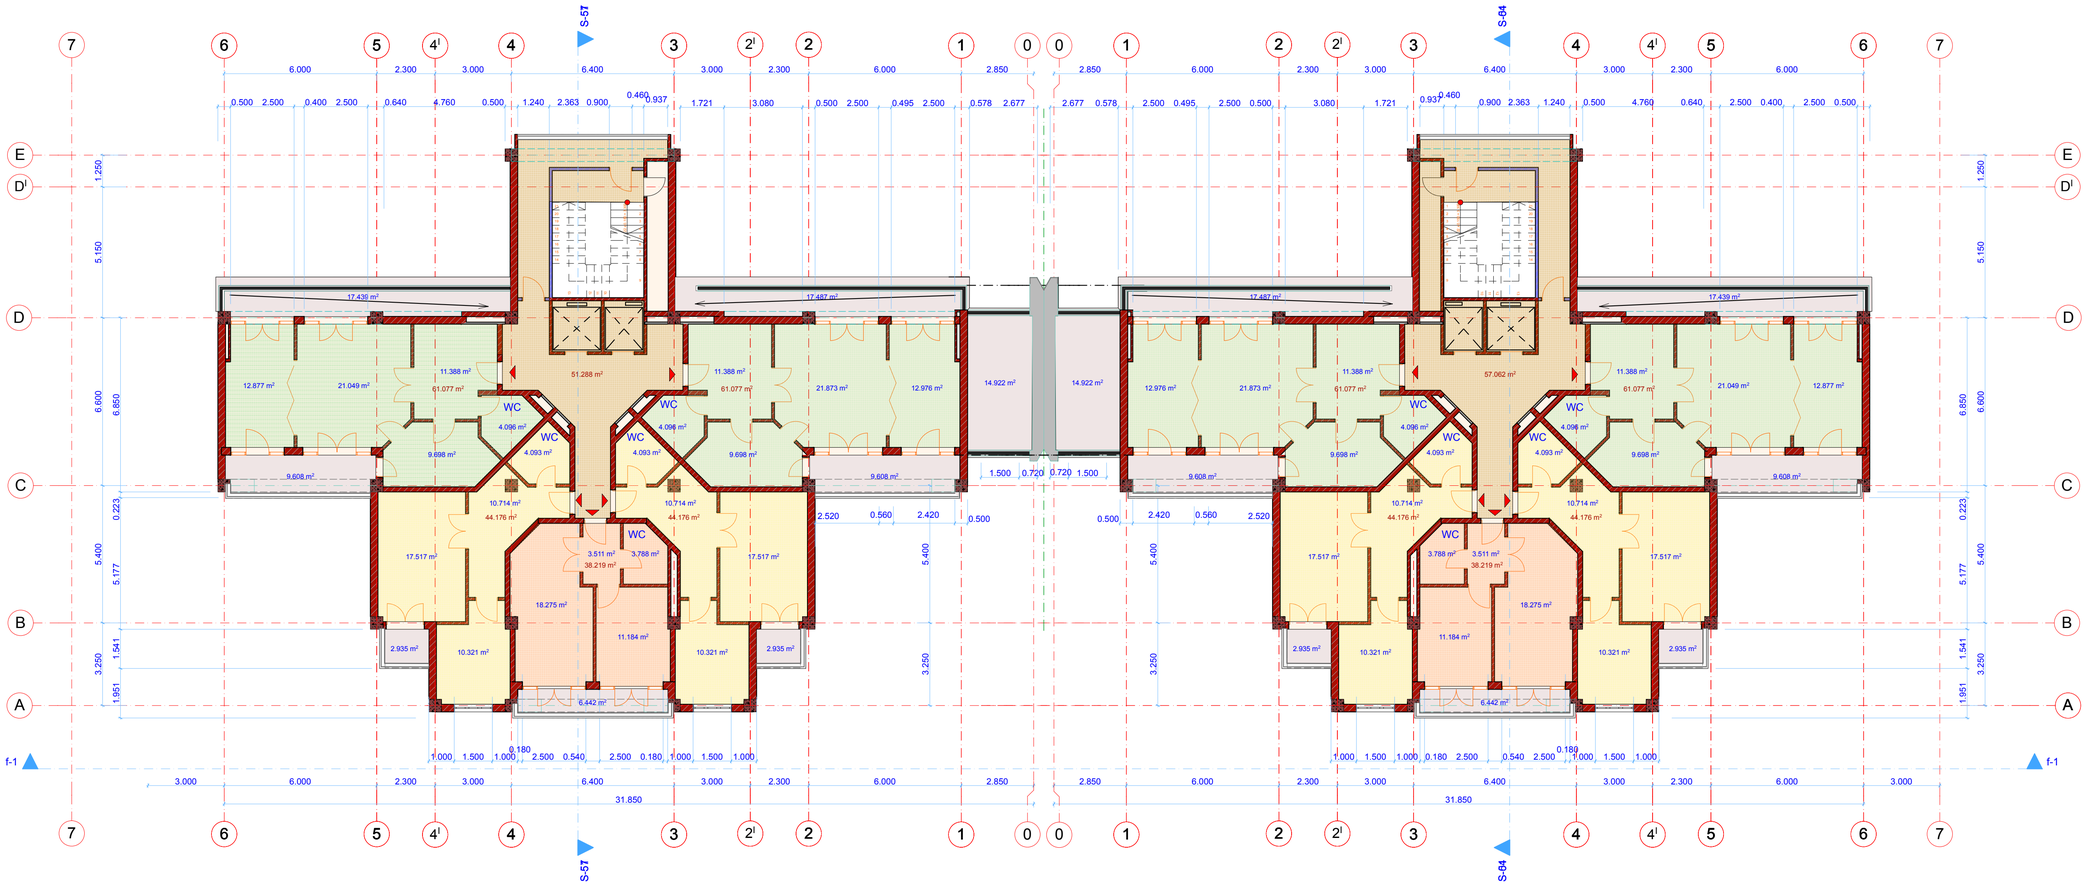

(B-ბლოკი) XII-სართული 37.50 ნიშნულზე

(C-ბლოკი) XII-სართული 37.50 ნიშნულზე

ფორმატი	დაკვეთა #	ფაილის სახელი
A-1	N 01/14	

ექსპლიკაცია:

ბარობითი აღნიშვნები

შენიშვნები:

ზომები მოცემულია მმ-ში

შპს ჯიგა არტს

MEGA ARTS 404876728

LTD MEGA ARTS

შემსრულებელი

შეზღუდული პასუხისმგებლობის საზოგადოება

პროექტის სახელწოდება

საცხოვრებელი სახლები შიდა ქალაქის გასაკაძის და სანერგეს ქუჩებს შორის

დამკვეთი: შ.პ.ს."ტიტრა"

დირექტორი ალექსანდრე კვატაძიანი

მის. ნაძალადევის რაიონი ცოცკაძის ქ. N 1

თანამდებობა	გვარი	ხელმოწერა
გენერალური	მ. გაგნაძე	
მთ. არქიტ.	მ. გაგნაძე	
შესრულება		
შეამოწმა		

მასშტაბი: 1: 100

თარიღი: 2014

XII სართულის გეგმა 37.50 ნიშნულზე

სტადია	ფურცელი	ფურცლები
მ.პ		

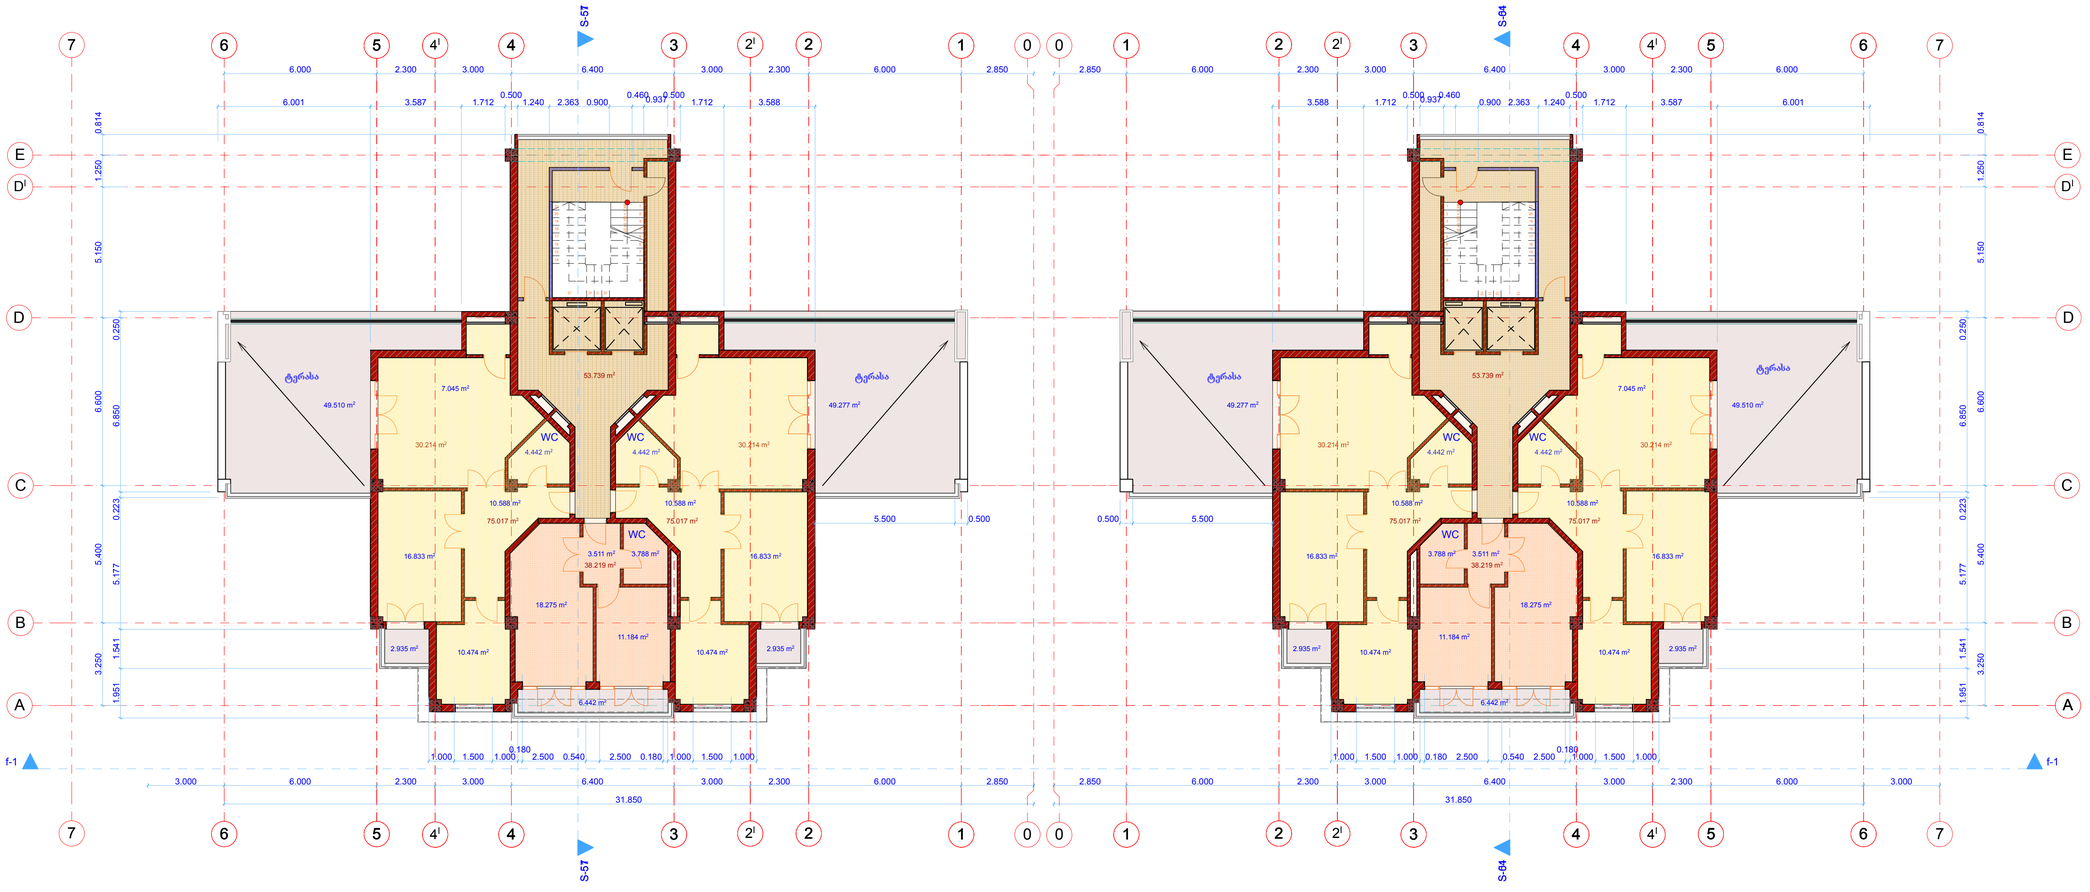

(B-ბლოკი) XIII-სართული 40.80 ნიშნულზე

(C-ბლოკი) XIII-სართული 40.80 ნიშნულზე

ფორმატი A-1	დაკვეთა # N 01/14	ფაილის სახელი

ექსპლიკაცია:

პირობითი აღნიშვნები

შენიშვნები:

ზომები მოცემულია მმ-ში

შპს მეგა არტს

შემსრულებელი

შეზღუდული პასუხისმგებლობის საზოგადოება

LTD MEGA ARTS

პროექტის სახელწოდება

საცხოვრებელი სახლები შაცნაძის გამაკაძის და სანერგეს ქუჩებს შორის

დამკვეთი: შ.პ.ს."ტიტრა"

დირექტორი ალექსანდრე კვატაძიანი

მის. ნაძალადევის რაიონი ცინცაძის ქ. N 1

თანამდებობა	გვარი	ხელმოწერა
გენდირექტორი	მ. გაგნაძე	
მთ. არქიტ.	მ. გაგნაძე	
შემსრულა		
შეამოწმა		

მასშტაბი 1: 100

თარიღი 2014

XIII სართულის გეგმა 40.80 ნიშნულზე

სტადია	ფურცელი	ფურცლები
მ.პ		

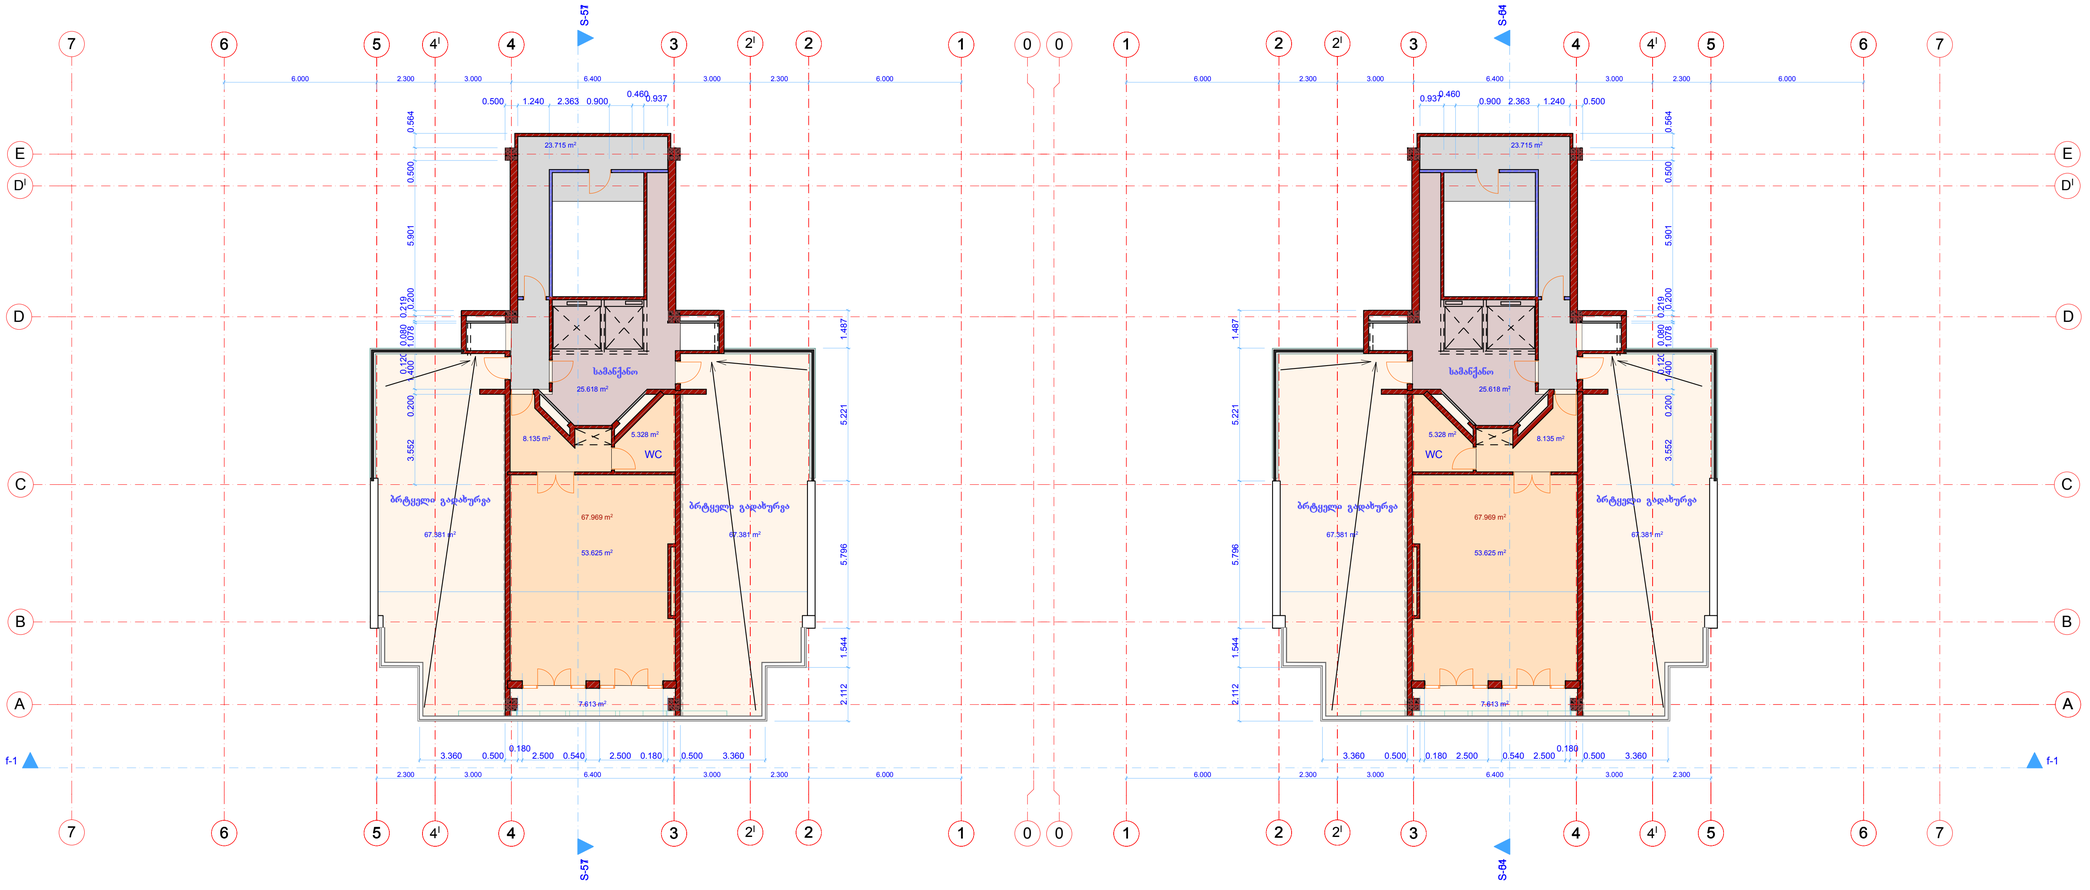

(B-ბლოკი) XIV-სართული 44.10 ნიშნულზე

(C-ბლოკი) XIV-სართული 44.10 ნიშნულზე

ფორმატი	დაკვეთა #	ფაილის სახელი
A-1	N 01/14	

ექსპლიკაცია:

ბირობითი აღნიშვნები

შენიშვნები:

ზომები მილიმეტრებში

შპს მეგა არტს

MEGA ARTS 404876728

LTD MEGA ARTS

შემსრულებელი

შპს ტექნიკური პასუხისმგებლობის საზოგადოება

პროექტის სახელწოდება

საცხოვრებელი სახლები შაცნაძის გასაკაძის და სანერგეს ქუჩებს შორის

დამკვეთი: შ.პ.ს."ტიტრა"

დირექტორი ალექსანდრე კვატაძიანი

მის. ნაძალადევის რაიონი ცოცაძის ქ. N 1

თანამდებობა	გვარი	ხელმოწერა
გენერალური	მ. გაგნაძე	
მთ. არქიტ.	მ. გაგნაძე	
შესრულა		
შეამოწმა		

მასშტაბი 1: 100

თარიღი 2014

XIV სართულის გეგმა 44.10 ნიშნულზე

სტადია	ფურცელი	ფურცლები
მ.პ		

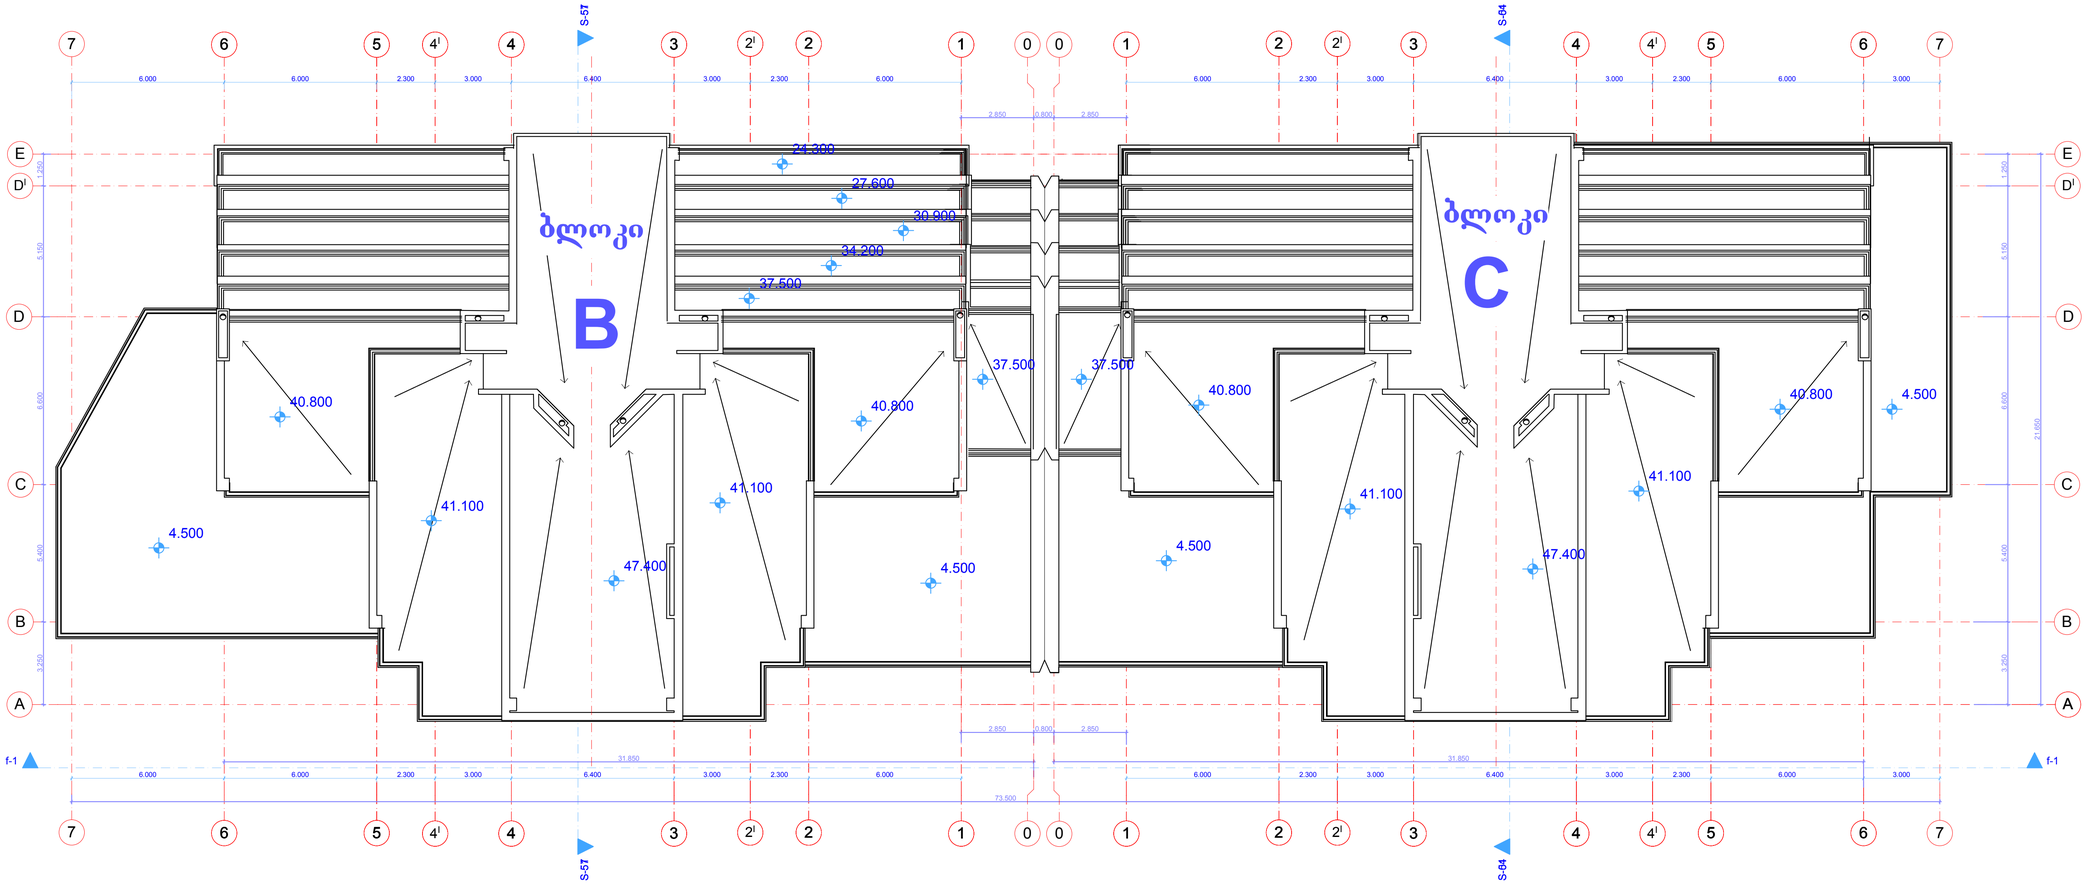

(B-ბლოკი) გეგმა 47.40 ნიშნულზე

(C-ბლოკი) გეგმა 47.40 ნიშნულზე

ფორმატი	დაკვეთა #	ფაილის სახელი
A–1	N 01/14	

ექსპლიკაცია:

პირობითი აღნიშვნები

შენიშვნები:

ზომები მოცემულია მმ-ში

შპს მეგა არტის

შემსრულებელი

შპს "მეგა არტი"

LTD MEGA ARTS

პროექტის სახელწოდება

საცხოვრებელი სახლები შაცნცაძის გამაკაძის და სანერგეს ქუჩებს შორის

დამკვეთი: შ.პ.ს."ტეტრა"
დირექტორი ალექსანდრე კვატაძიანი
მის. ნიკალაღეგეს რაიონი ცინცაძის ქ. N 1

თანამდებობა	გვარი	ხელმოწერა
გენდირექტორი	მ. გაგნაძე	
მთ. არქიტ.	მ. გაგნაძე	
შეასრულა		
შეამოწმა		

მასშტაბი 1: 100

თარიღი 2014

სახურავის გეგმა 47.40 ნიშნულზე

სტადია	ფურცელი	ფურცლები
მ.პ		

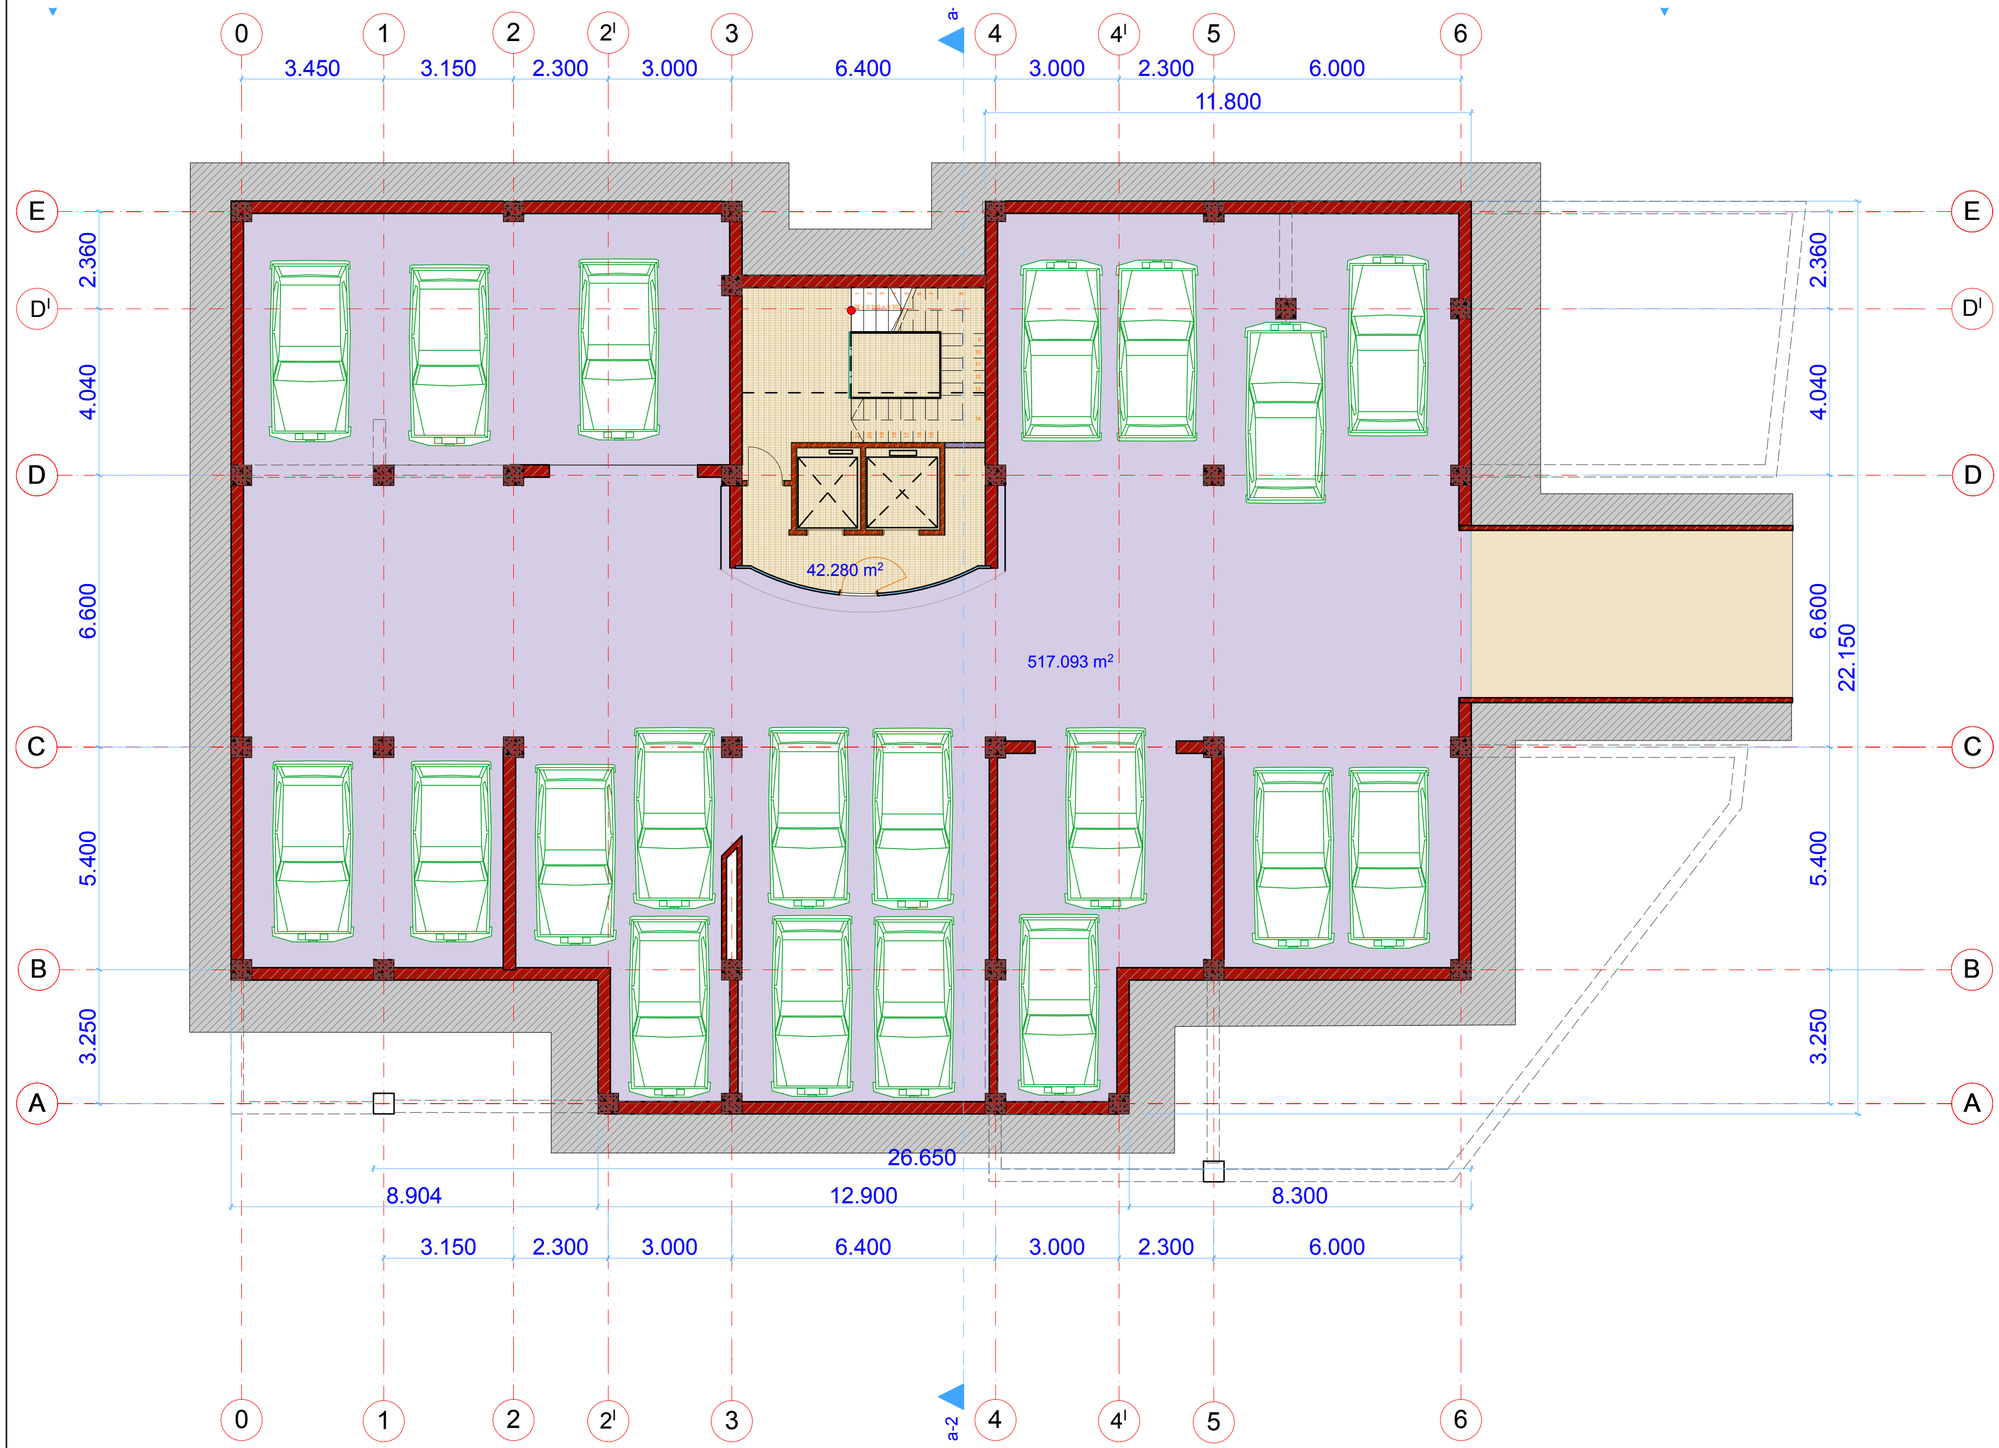

(A-ბლოკი) ავტოსადგომის სართული -3.30 ნიშნულზე

ფორმატი	A-3
დაკვეთა #	N 01/14
ფაილის სახელი	

ექსპლიკაცია:

პარობითი აღნიშვნები

შენიშვნები:

ზომები მოცემულია მმ-ში

შპს მეგა არტს

MEGA ARTS 404876728

L.T.D MEGA ARTS

შემსრულებელი

შეზღუდული პასუხისმგებლობის საზოგადოება

პროექტის სახელწოდება

საცხოვრებელი სახლები შ.ცინცაძის გასაკაძის და სანერგეს ქუჩებს შორის

დამკვეთი: შ.პ.ს."ტიტრა"

დირექტორი ალექსანდრე კეტატაძე

მის. ნაძალადევის რაიონი ცინცაძის ქ. N 1

თანამდებობა	გვარი	ხელმოწერა
გენ.დირექტორი	მ. გაგნიძე	
მთ. არქიტ.	მ. გაგნიძე	
შეასრულა		
შეამოწმა		

მასშტაბი 1: 100

თარიღი 2014

ავტოსადგომი -3.30 ნიშნულზე

სტადია	ფურცელი	ფურცლები
მ.პ		

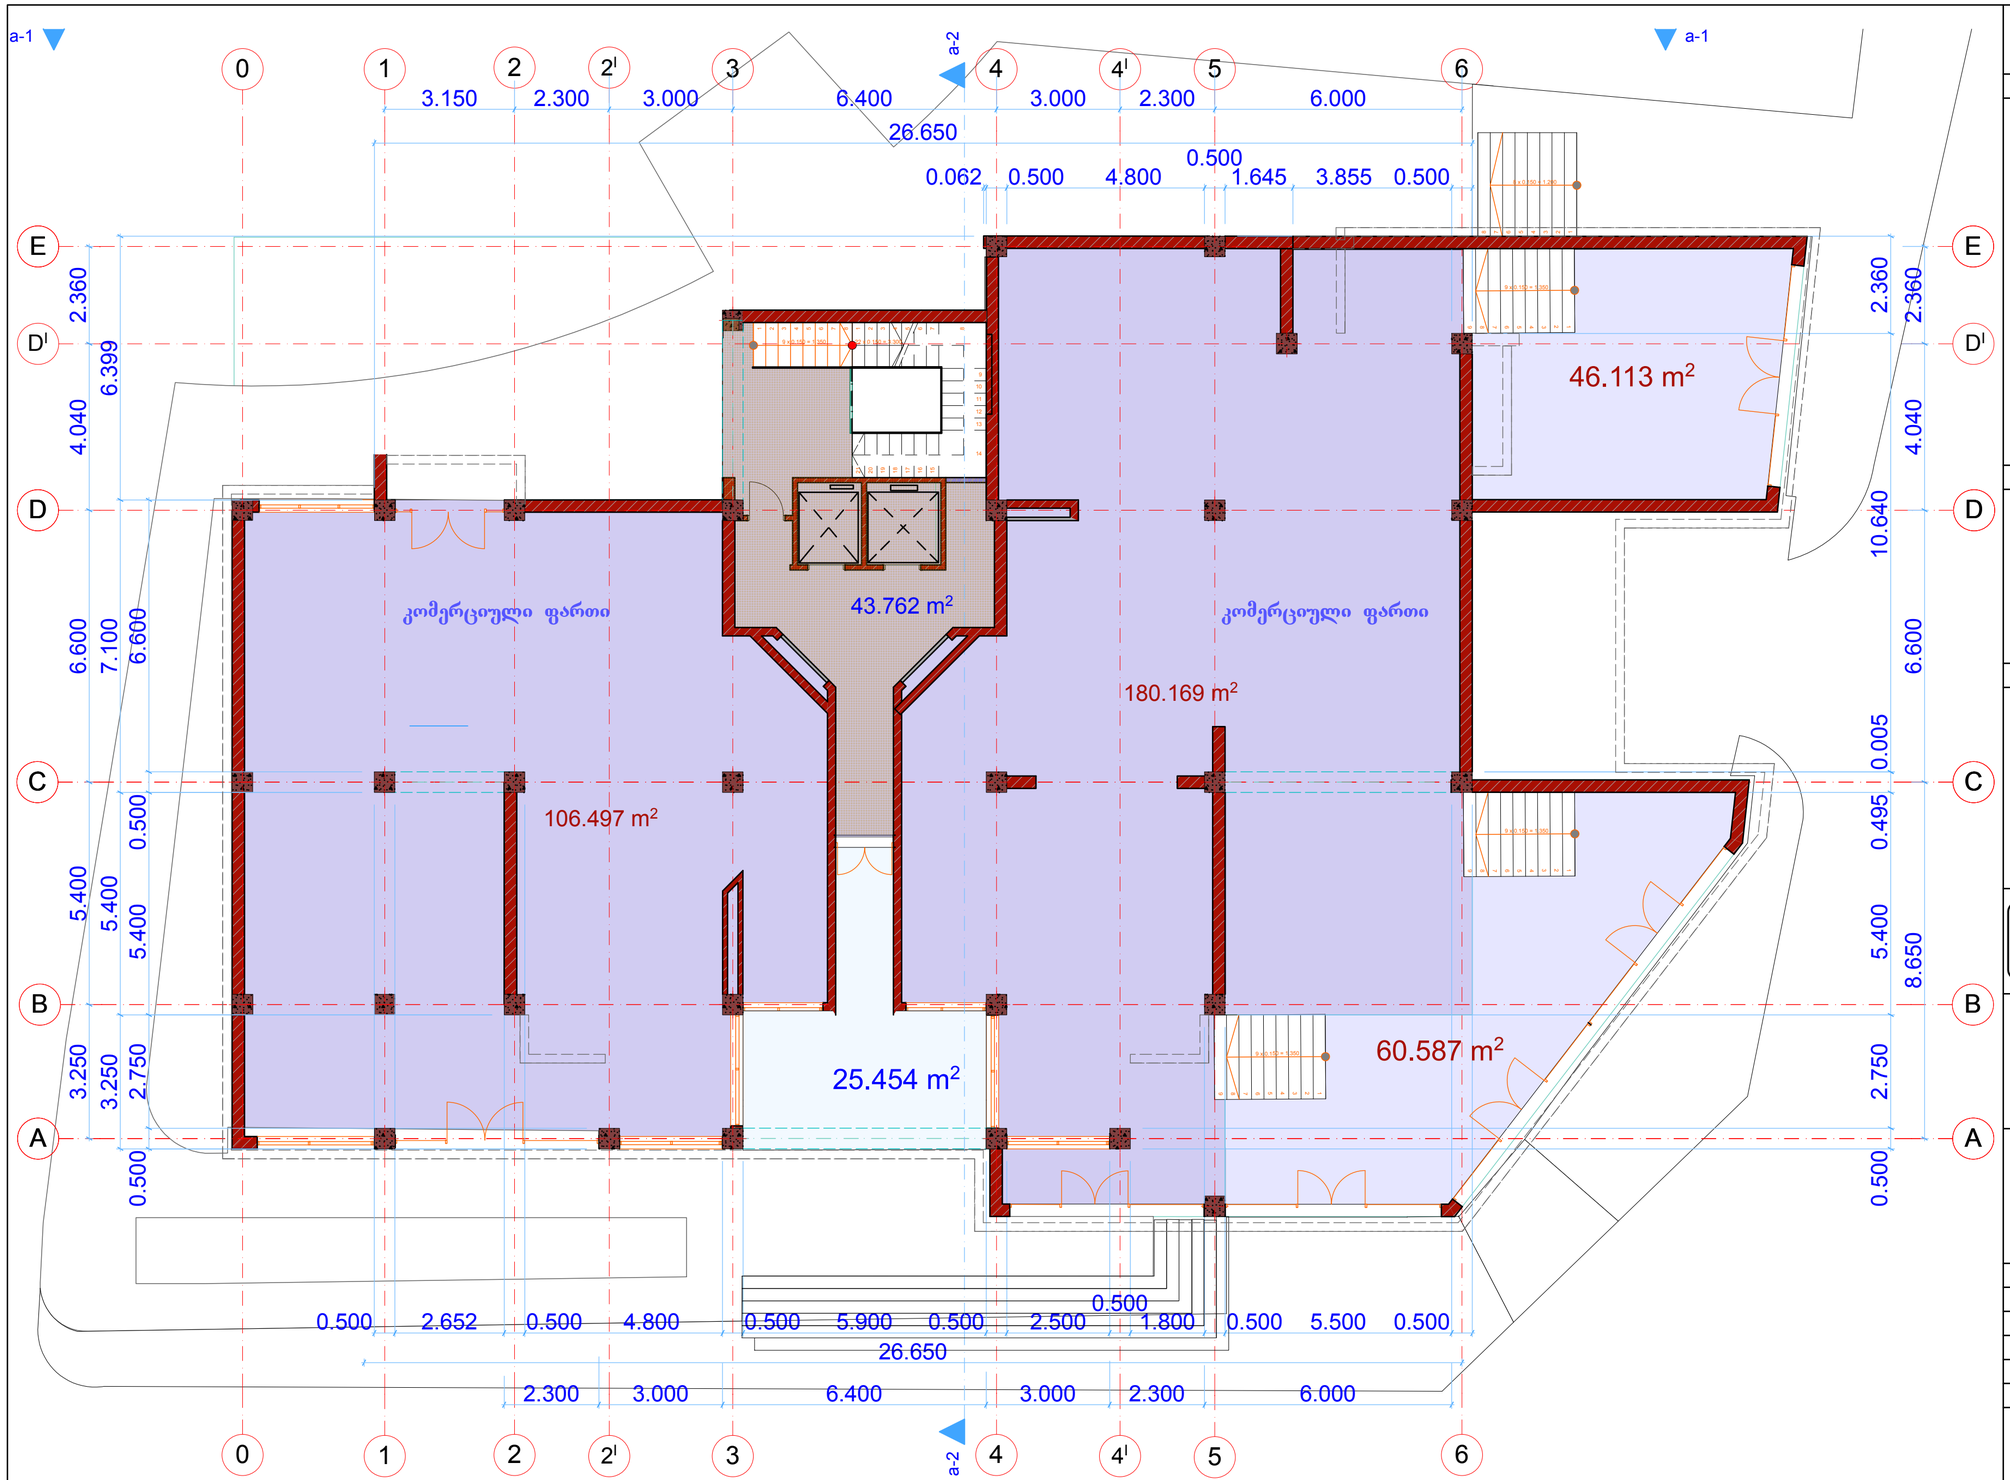

(A-ბლოკი) I–სართული ± 0.00(452.44) ნიშნულზე

ფორმატი A-3	ლაკეთა # N 01/14	ფაილის სახელი

ექსპლიკაცია:

პირობითი აღნიშვნები

შენიშვნები:

ზომები მოცემულია მმ-ში

შპს მეგა არტს

შემსრულებელი

შეზღუდული პასუხისმგებლობის საზოგადოება

პროექტის სახელწოდება

საცხოვრებელი სახლები შეინცაძის გასაკაძის და სანერგეს ქუჩებს შორის

დამკვეთი: შ.პ.ს."ტექტრა"

დირექტორი ალექსანდრე კვიტატიანი

მის. ნაძალადევის რაიონი ცინცაძის ქ. N 1

თანამდებობა	გვარი	ხელმოწერა
გენ.დირექტორი	მ. გაგნაძე	
მთ. არქიტ.	მ. გაგნაძე	
შეასრულა		
შეამოწმა		

მასშტაბი 1: 100

თარიღი 2014

სართული: პირველი სართულის ჯვეში 0.000 (452.44) ნიშნულზე

სტადია	ფურცელი	ფურცლები
მპ		

(A-ბლოკი) II-სართული 4.50 ნიშნულზე

ფორმატი	დაკვეთა #	ფაილის სახელი
A-3	N 01/14	

ექსპლიკაცია:

პირობითი აღნიშვნები

შენიშვნები:

ზომები მოცემულია მმ-ში

შპს მეგა არტს

შემსრულებელი

შეზღუდული პასუხისმგებლობის საზოგადოება

LTD MEGAARTS

პროექტის სახელწოდება

საცხოვრებელი სახლები შეღებავის გასაკაძის და სანერგეს ქუჩებს შორის

დამკვეთი: შ.პ.ს."ტექტრა"

დირექტორი ალექსანდრე კვიტატიანი

მის. ნაძალადევის რაიონი ცინცაძის ქ. N 1

თანამდებობა	გვარი	ხელმოწერა
გენ.დირექტორი	მ. გაგნიძე	
მთ. არქიტ.	მ. გაგნიძე	
შეასრულა		
შეამოწმა		

მასშტაბი 1: 100

თარიღი 2014

II სართულის გეგმა 4.50 ნიშნულზე

სტადია	ფურცელი	ფურცლები
მპ		

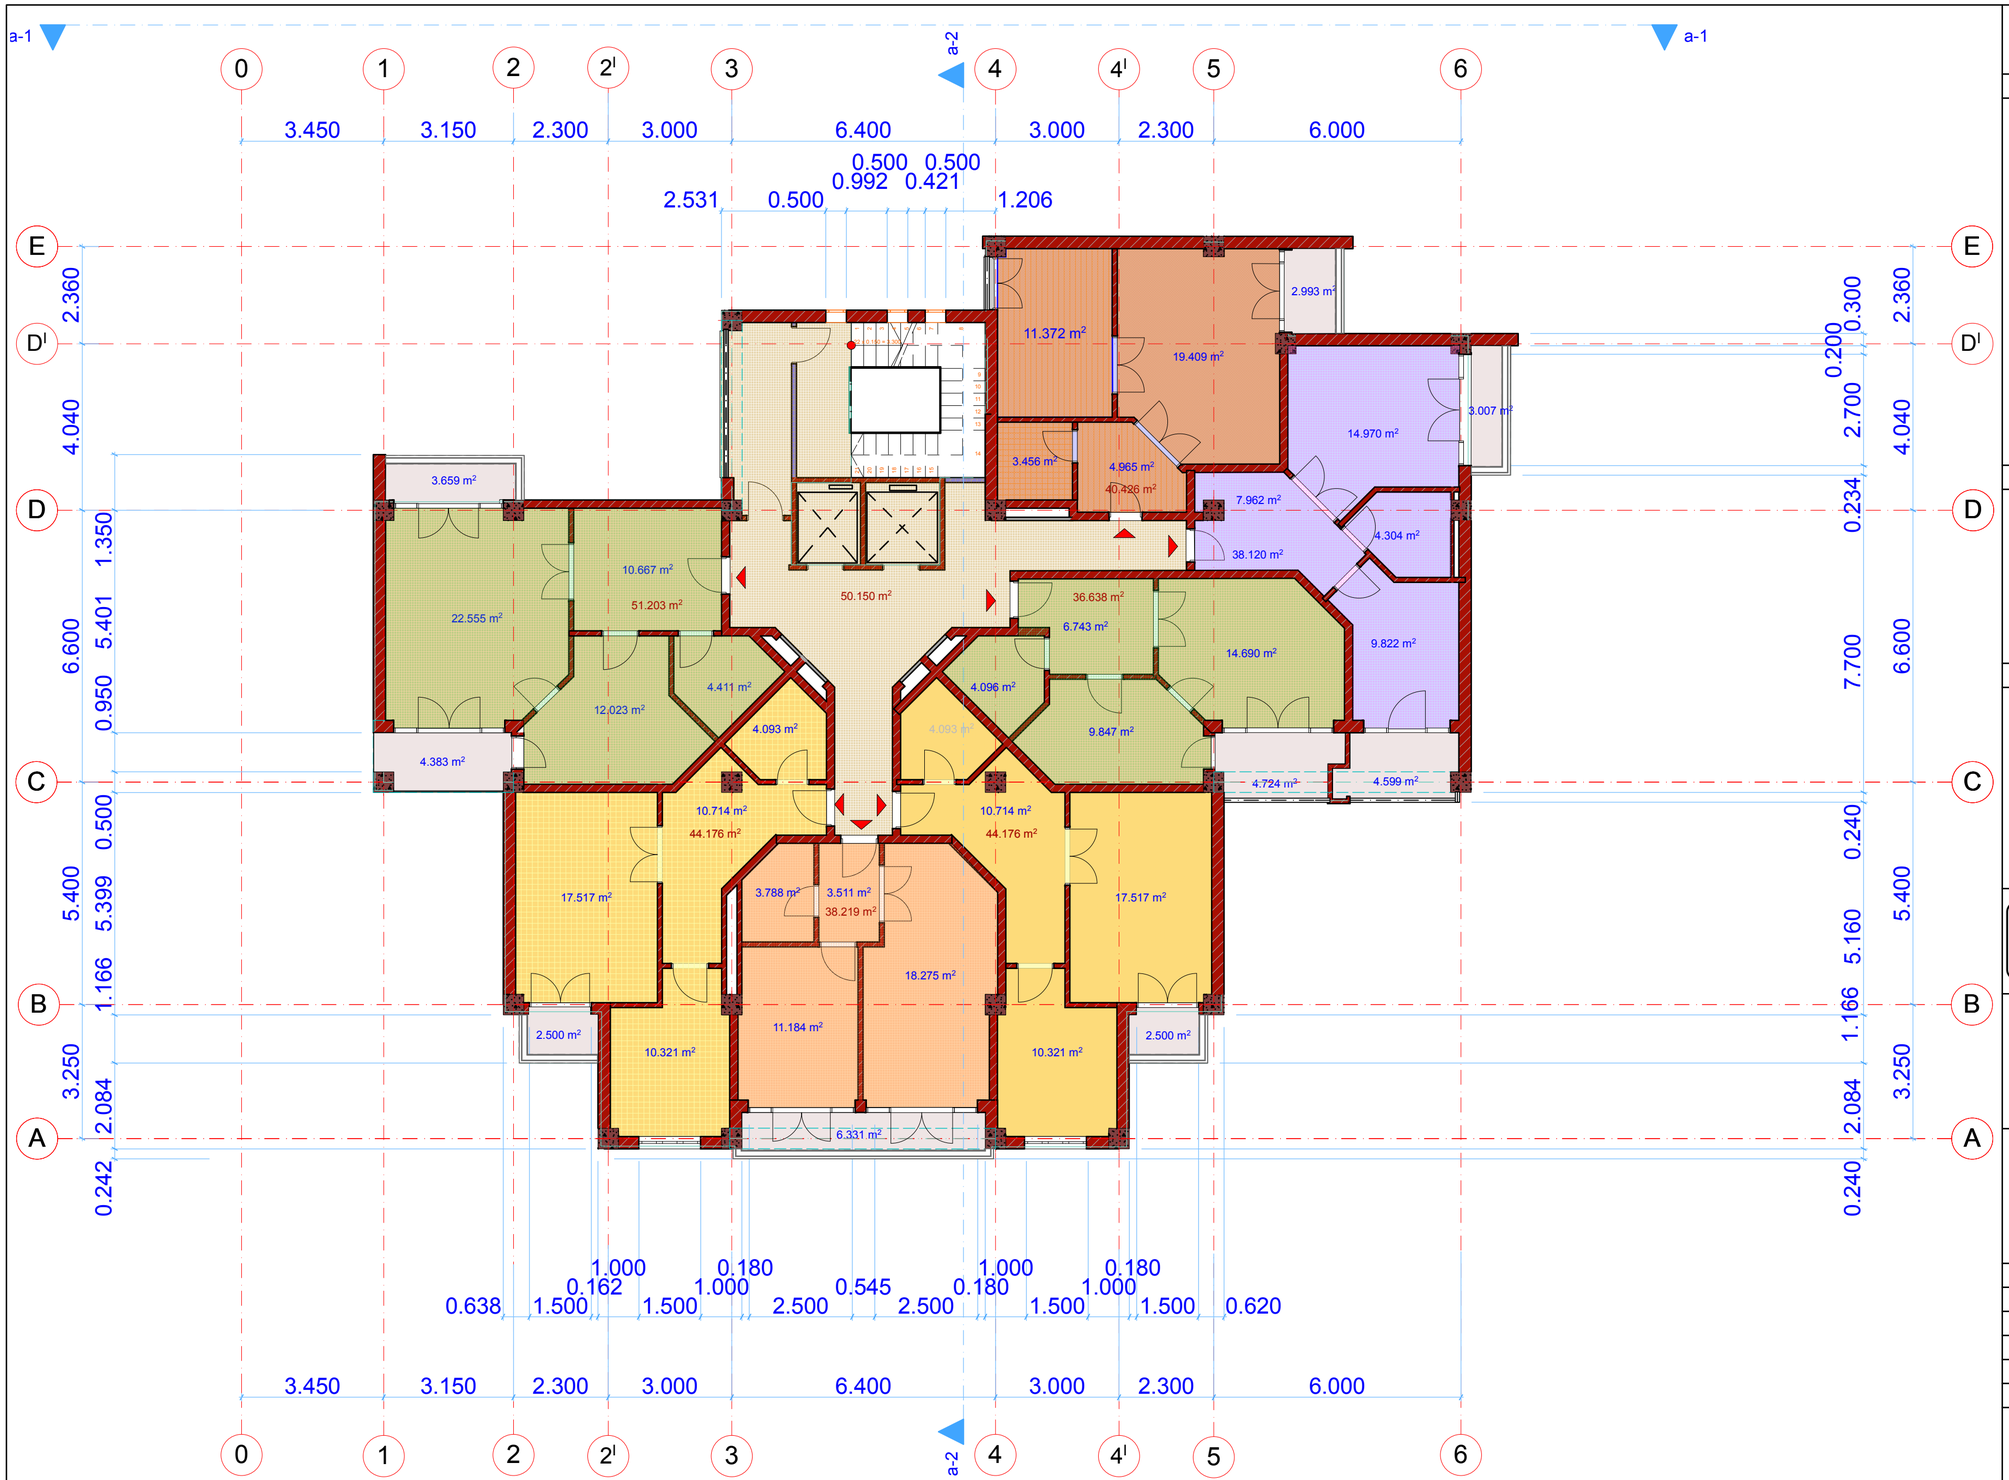

(A-ბლოკი) III-სართული 7.80 ნიშნულზე

ფორმატი A-3	დაკვეთა # N 01/14	ფაილის სახელი

ექსპლიკაცია:

პარობითი აღნიშვნები

შენიშვნები:

ზომები მოცემულია მმ-ში

შპს მეგა არტს

MEGA ARTS 404876728

LTD MEGAARTS

შემსრულებელი

შეზღუდული პასუხისმგებლობის საზოგადოება

პროექტის სახელწოდება

საცხოვრებელი სახლები შეინცაძის გასაკაძის და სანერგეს ჭიჭებს შორის

დამკვეთი: შ.პ.ს."ტექტრა"

დირექტორი ალექსანდრე კვიტატიანი

მის. ნაძალადევის რაიონი ცინცაძის ქ. N 1

თანამდებობა	გვარი	ხელმოწერა
გენ.დირექტორი	მ. გაგნიძე	
მთ. არქიტ.	მ. გაგნიძე	
შეასრულა		
შეამოწმა		

მასშტაბი 1: 100

თარიღი 2014

III სართულის გეგმა 7.80 ნიშნულზე

სტადია	ფურცელი	ფურცლები
მპ		

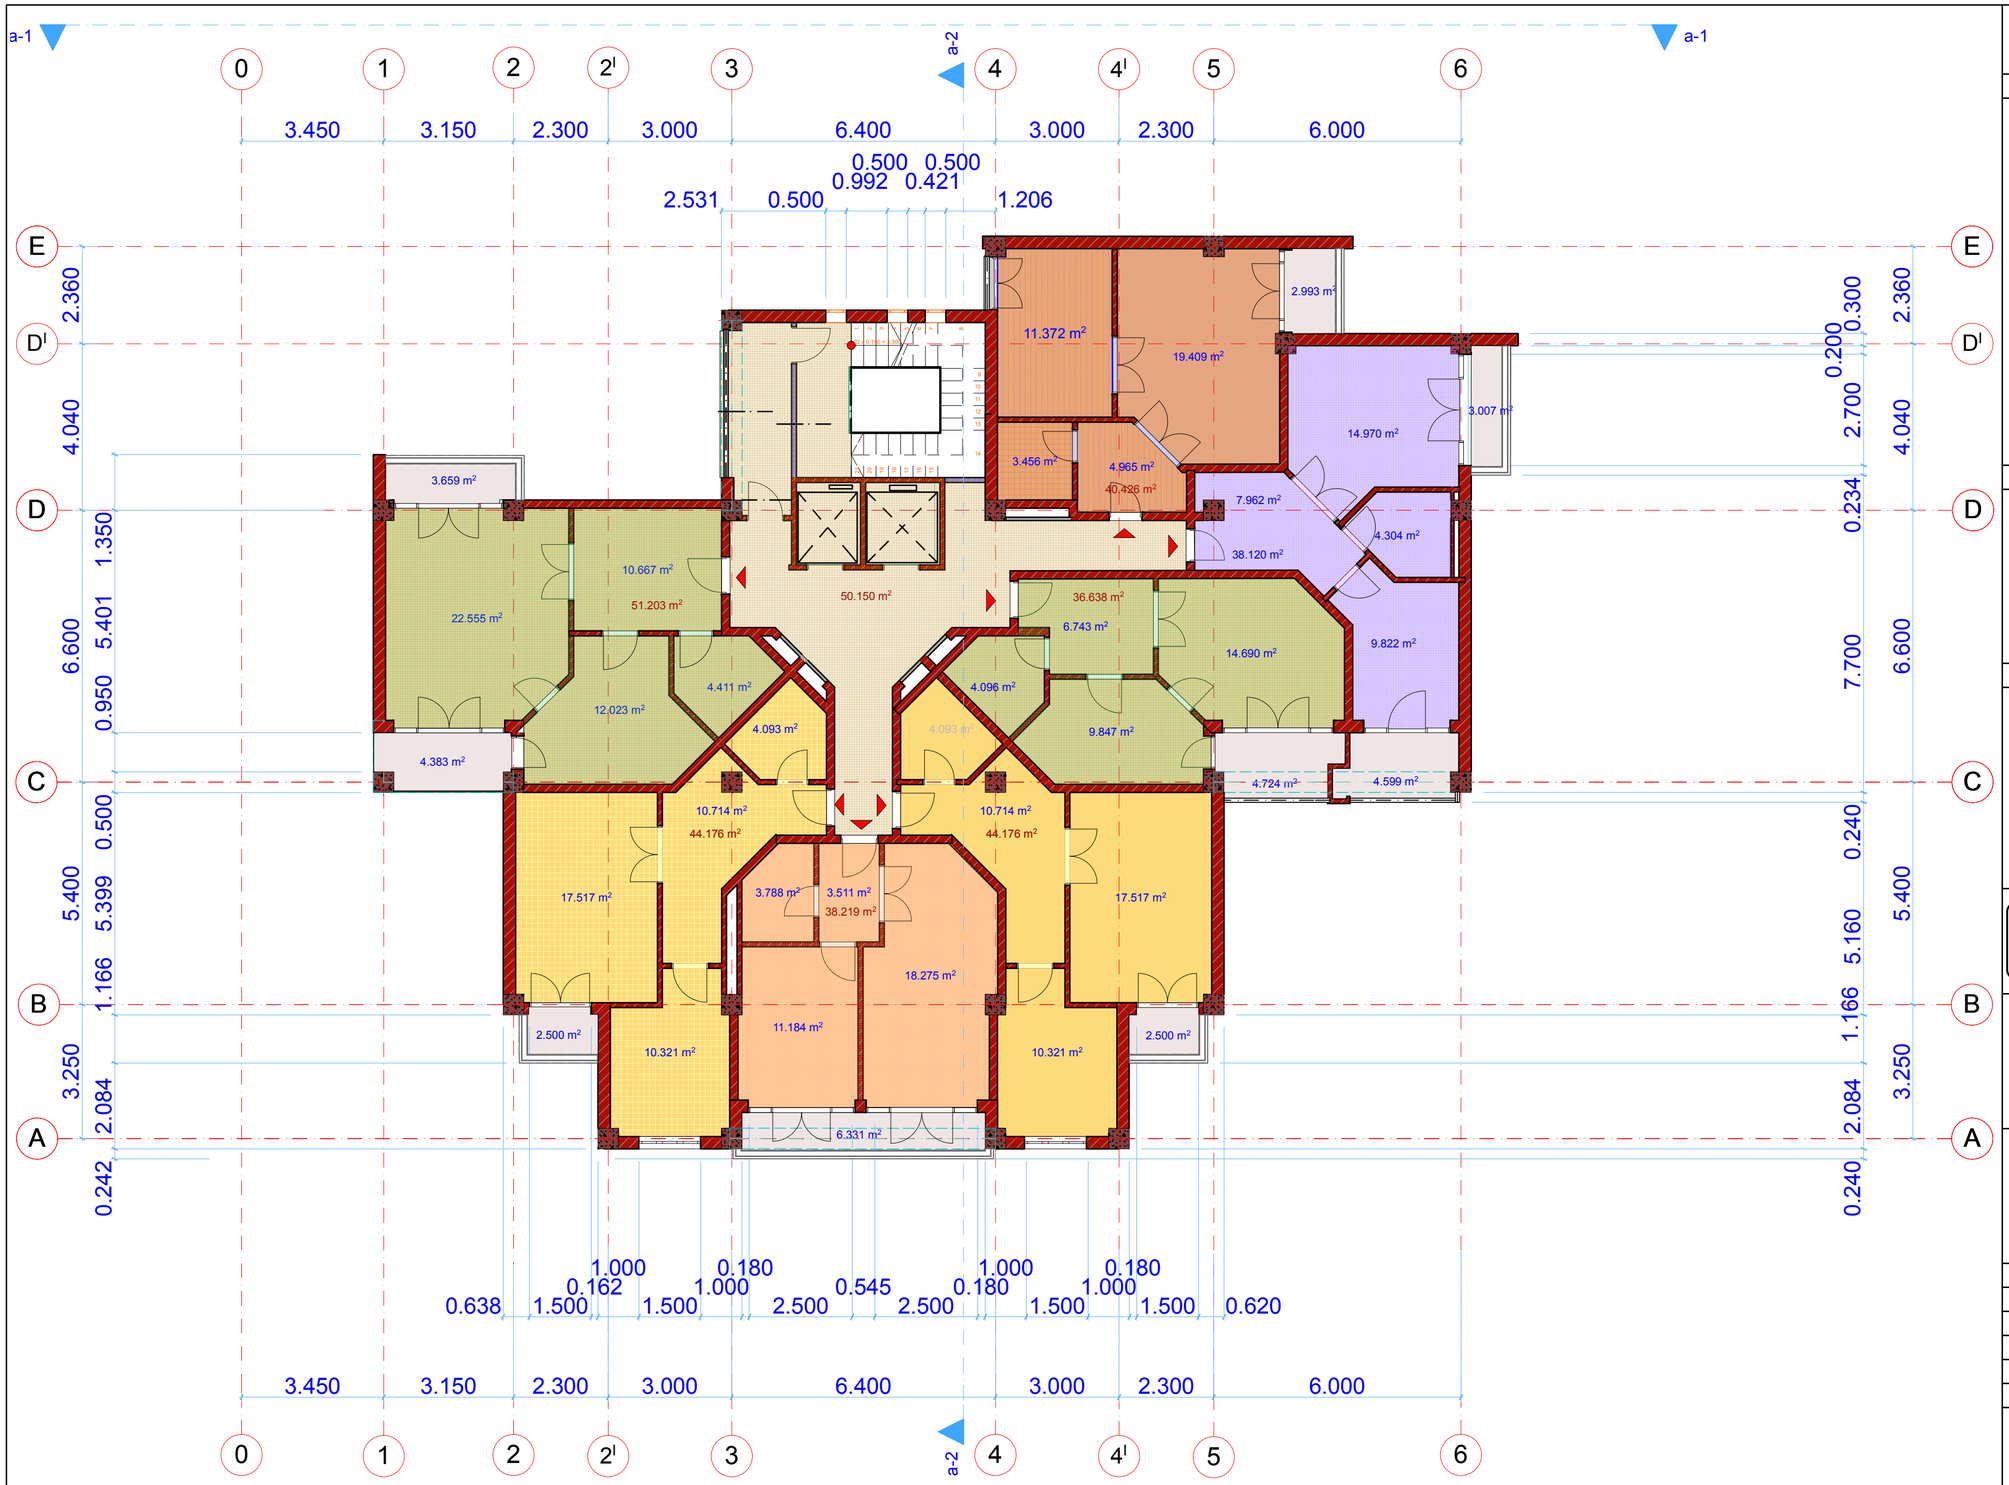

(A-ბლოკი) IV-სართული 11.10 ნიშნულზე

ფორმატი A-3	ლაკეთა # N 01/14	ფაილის სახელი

ექსპლიკაცია:

პარობითი აღნიშვნები

შენიშვნები:

ზომები მოცემულია მმ-ში

შპს მეგა არტს

MEGA ARTS 404876728

LTD MEGAARTS

შემსრულებელი

შეზღუდული პასუხისმგებლობის საზოგადოება

პროექტის სახელწოდება

საცხოვრებელი სახლები შაინცაძის გასაკაძის და სანერგეს ჭუჭებს შორის

დამკვეთი: შ.პ.ს."ტექტრა"

დირექტორი ალექსანდრე კვიტატიანი

მის. ნაძალადევის რაიონი ცინცაძის ქ. N 1

თანამდებობა	გვარი	ხელმოწერა
გენ.დირექტორი	მ. გაგნიძე	
მთ. არქიტ.	მ. გაგნიძე	
შეასრულა		
შეამოწმა		

მასშტაბი 1: 100

თარიღი 2014

IV სართულის გეგმა 11.10 ნიშნულზე

სტადია: მ.პ

ფურცელი | ფურცლები

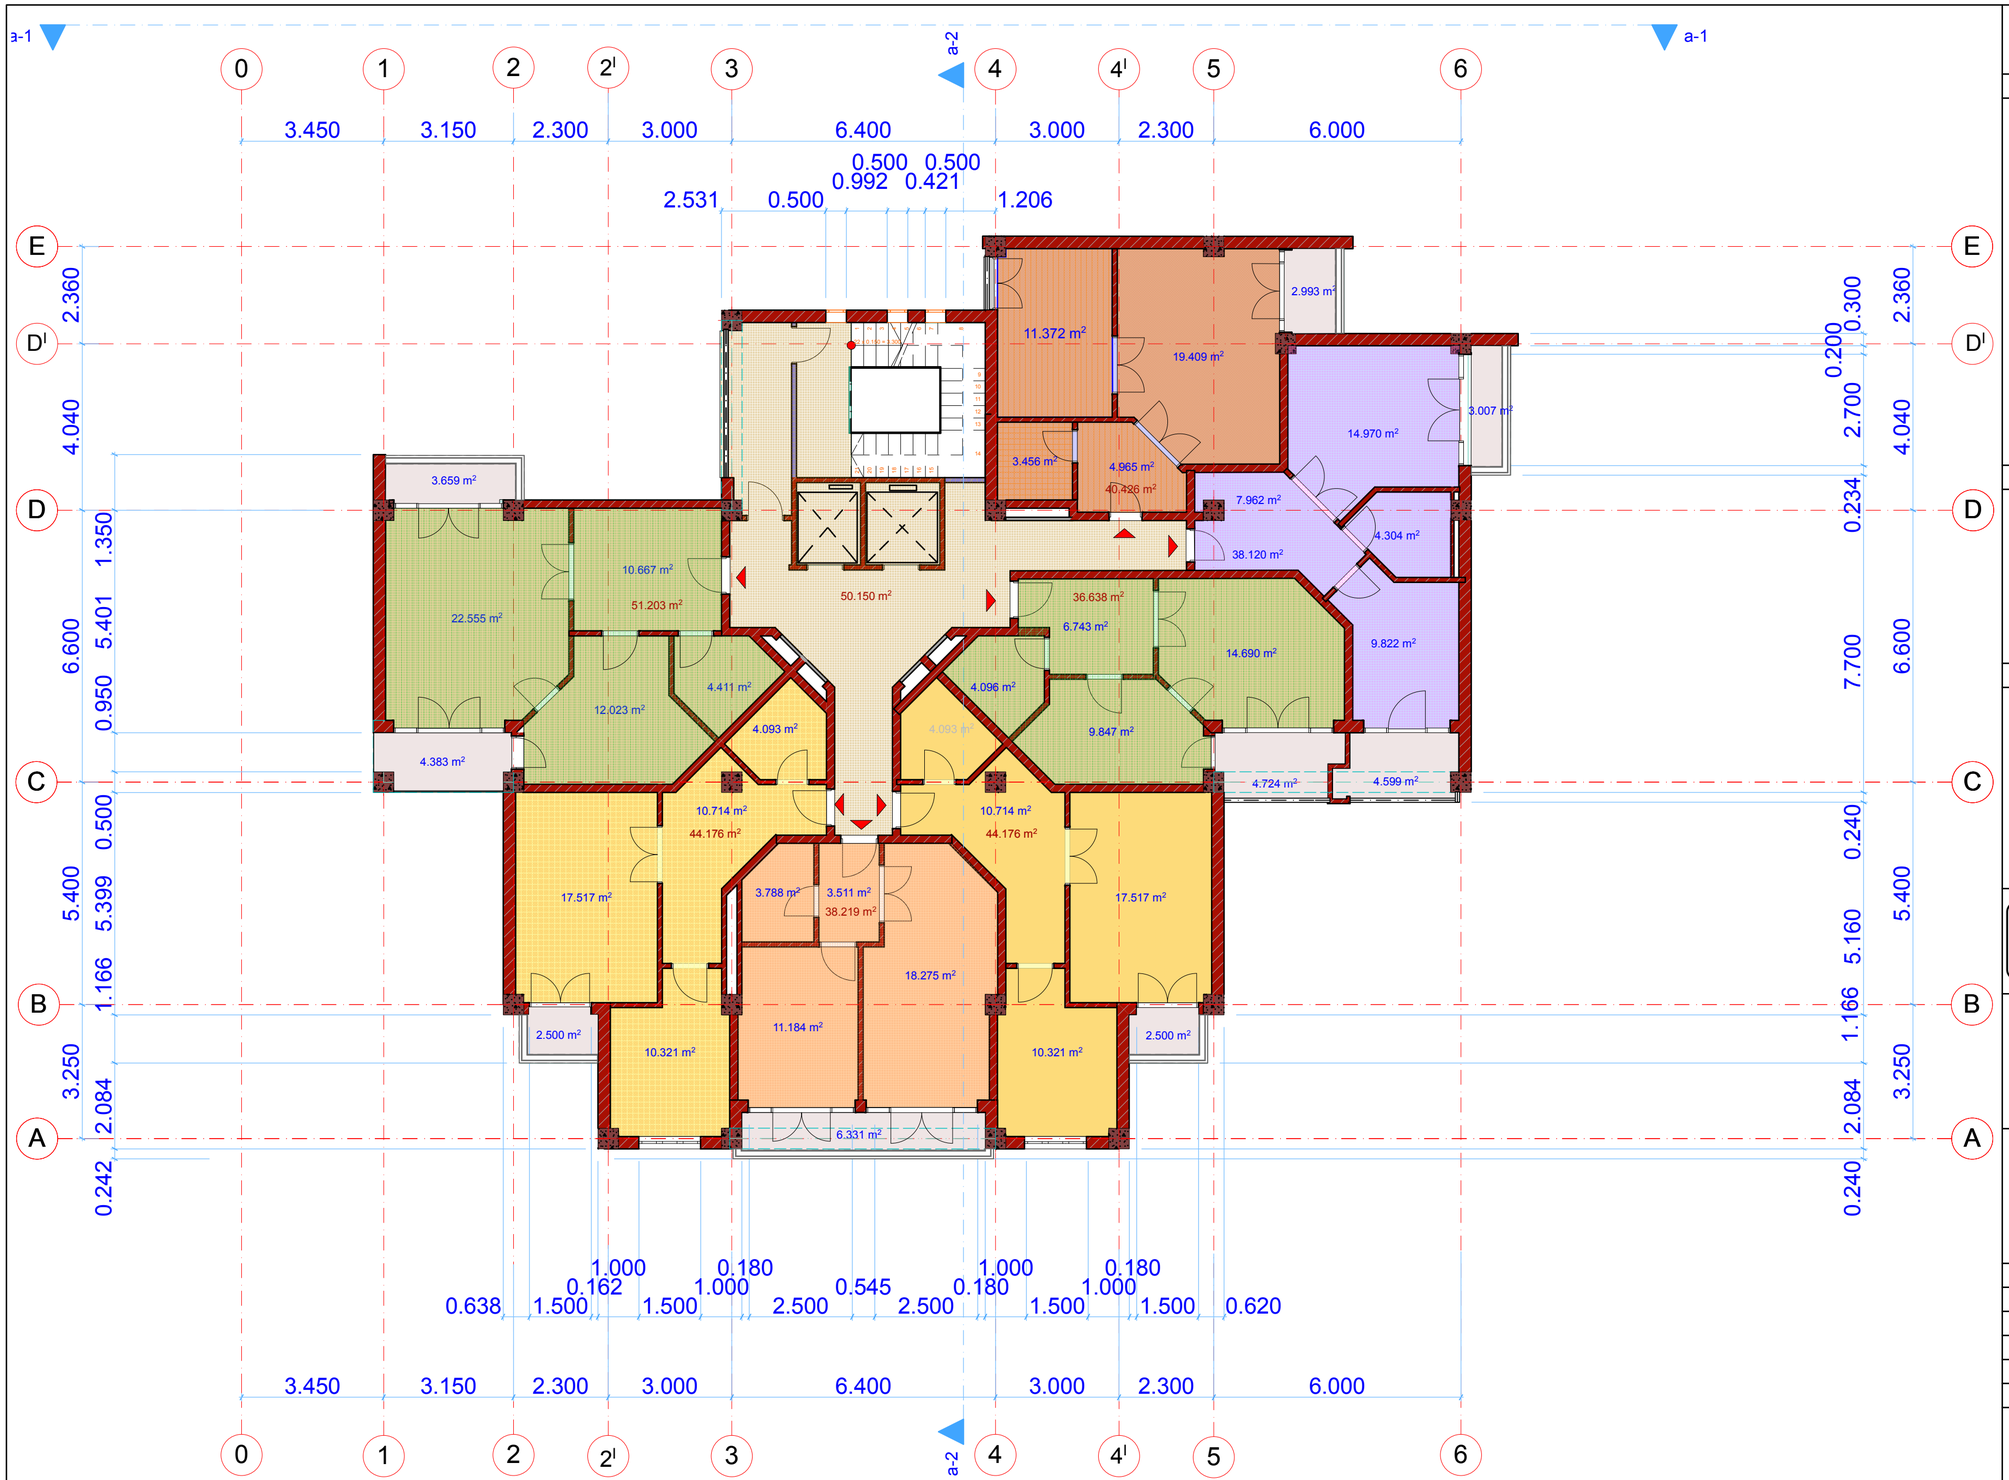

(A-ბლოკი) V-სართული 14.40 ნიშნულზე

ფორმატი A-3	დაკვეთა # N 01/14	ფაილის სახელი

ექსპლიკაცია:

პარობითი აღნიშვნები

შენიშვნები:

ზომები მოცემულია მმ-ში

შპს მეგა არტს

შემსრულებელი

შეზღუდული პასუხისმგებლობის საზოგადოება

LTD MEGAARTS

პროექტის სახელწოდება

საცხოვრებელი სახლები შეინცაძის გასაკაძის და სანერგეს ჭეჭებს შორის

დამკვეთი: შ.პ.ს."ტექტრა"

დირექტორი ალექსანდრე კვიტატიანი

მის. ნაძალადევის რაიონი ცინცაძის ქ. N 1

თანამდებობა	გვარი	ხელმოწერა
გენ.დირექტორი	მ. გაგნიძე	
მთ. არქიტ.	მ. გაგნიძე	
შეასრულა		
შეამოწმა		

მასშტაბი 1: 100

თარიღი 2014

V სართულის გეგმა 14.40 ნიშნულზე

სტადია	ფურცელი	ფურცლები
მპ		

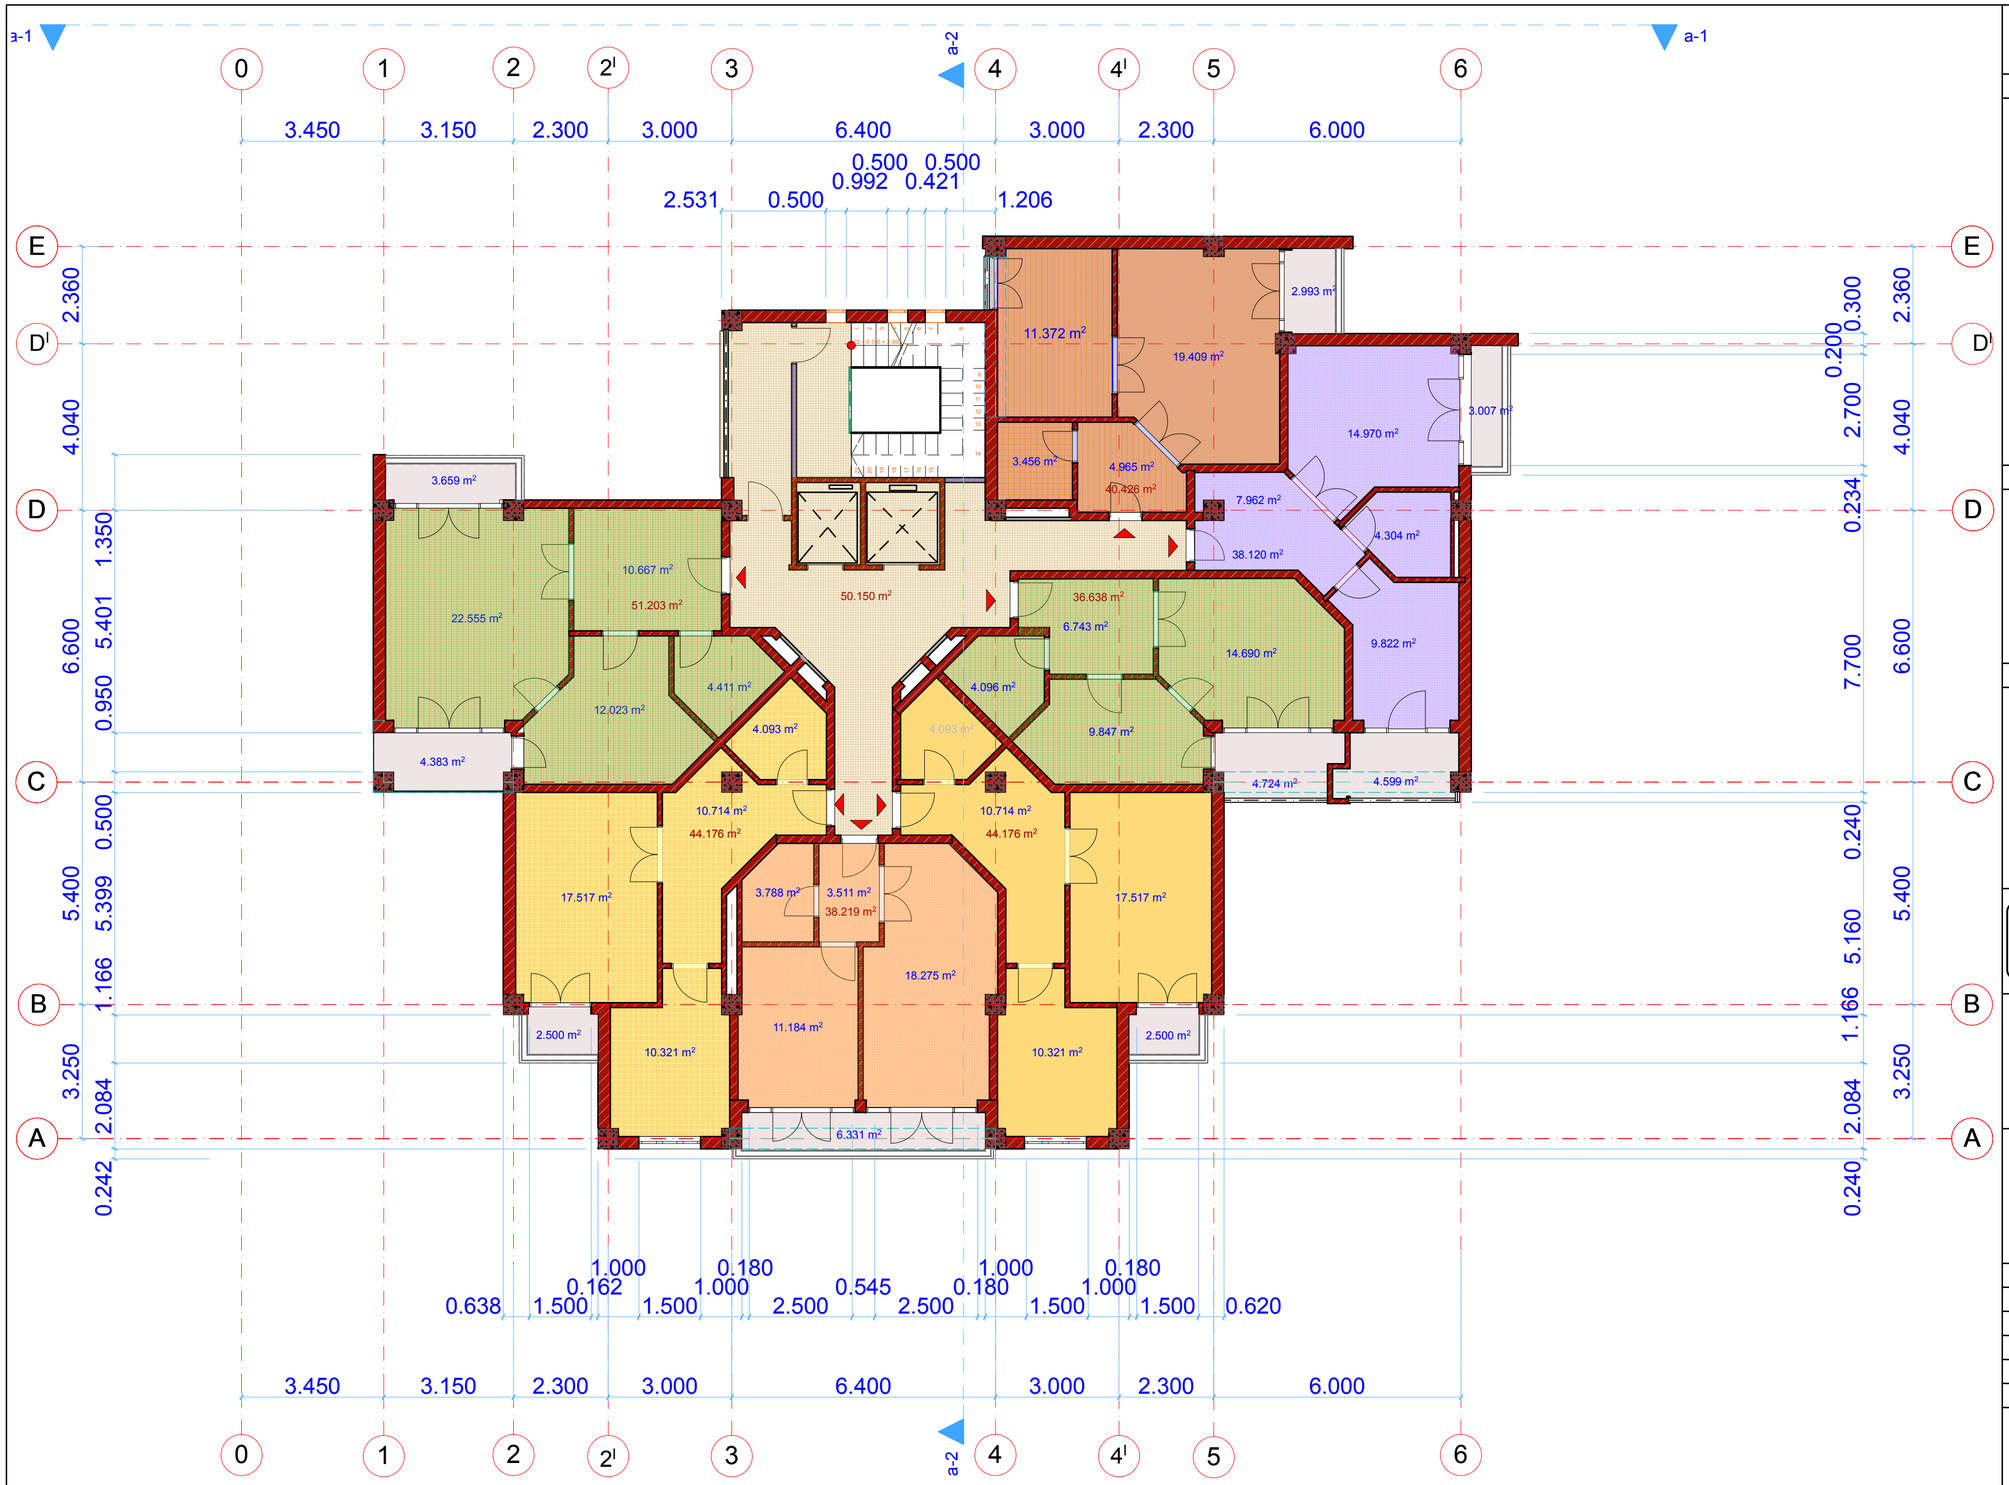

(A-ბლოკი) VI-სართული 17.70 ნიშნულზე

ფორმატი A-3	ლაკეთა # N 01/14	ფაილის სახელი

ექსპლიკაცია:

პირობითი აღნიშვნები

შენიშვნები:

ზომები მოცემულია მმ-ში

შპს მეგა არტს

შემსრულებელი

შეზღუდული პასუხისმგებლობის საზოგადოება

LTD MEGAARTS

პროექტის სახელწოდება

საცხოვრებელი სახლები შიდა ცანცაძის გასაკაძის და სანერგეს ჭუჭებს შორის

დამკვეთი: შ.პ.ს."ტექტრა"

დირექტორი ალექსანდრე კვიტატიანი

მის. ნაძალადევის რაიონი ცანცაძის ქ. N 1

თანამდებობა	გვარი	ხელმოწერა
გენ.დირექტორი	მ. გაგნიძე	
მთ. არქიტ.	მ. გაგნიძე	
შეასრულა		
შეამოწმა		

მასშტაბი 1: 100

თარიღი 2014

VI სართულის გეგმა 17.70 ნიშნულზე

სტადია	ფურცელი	ფურცლები
მპ		

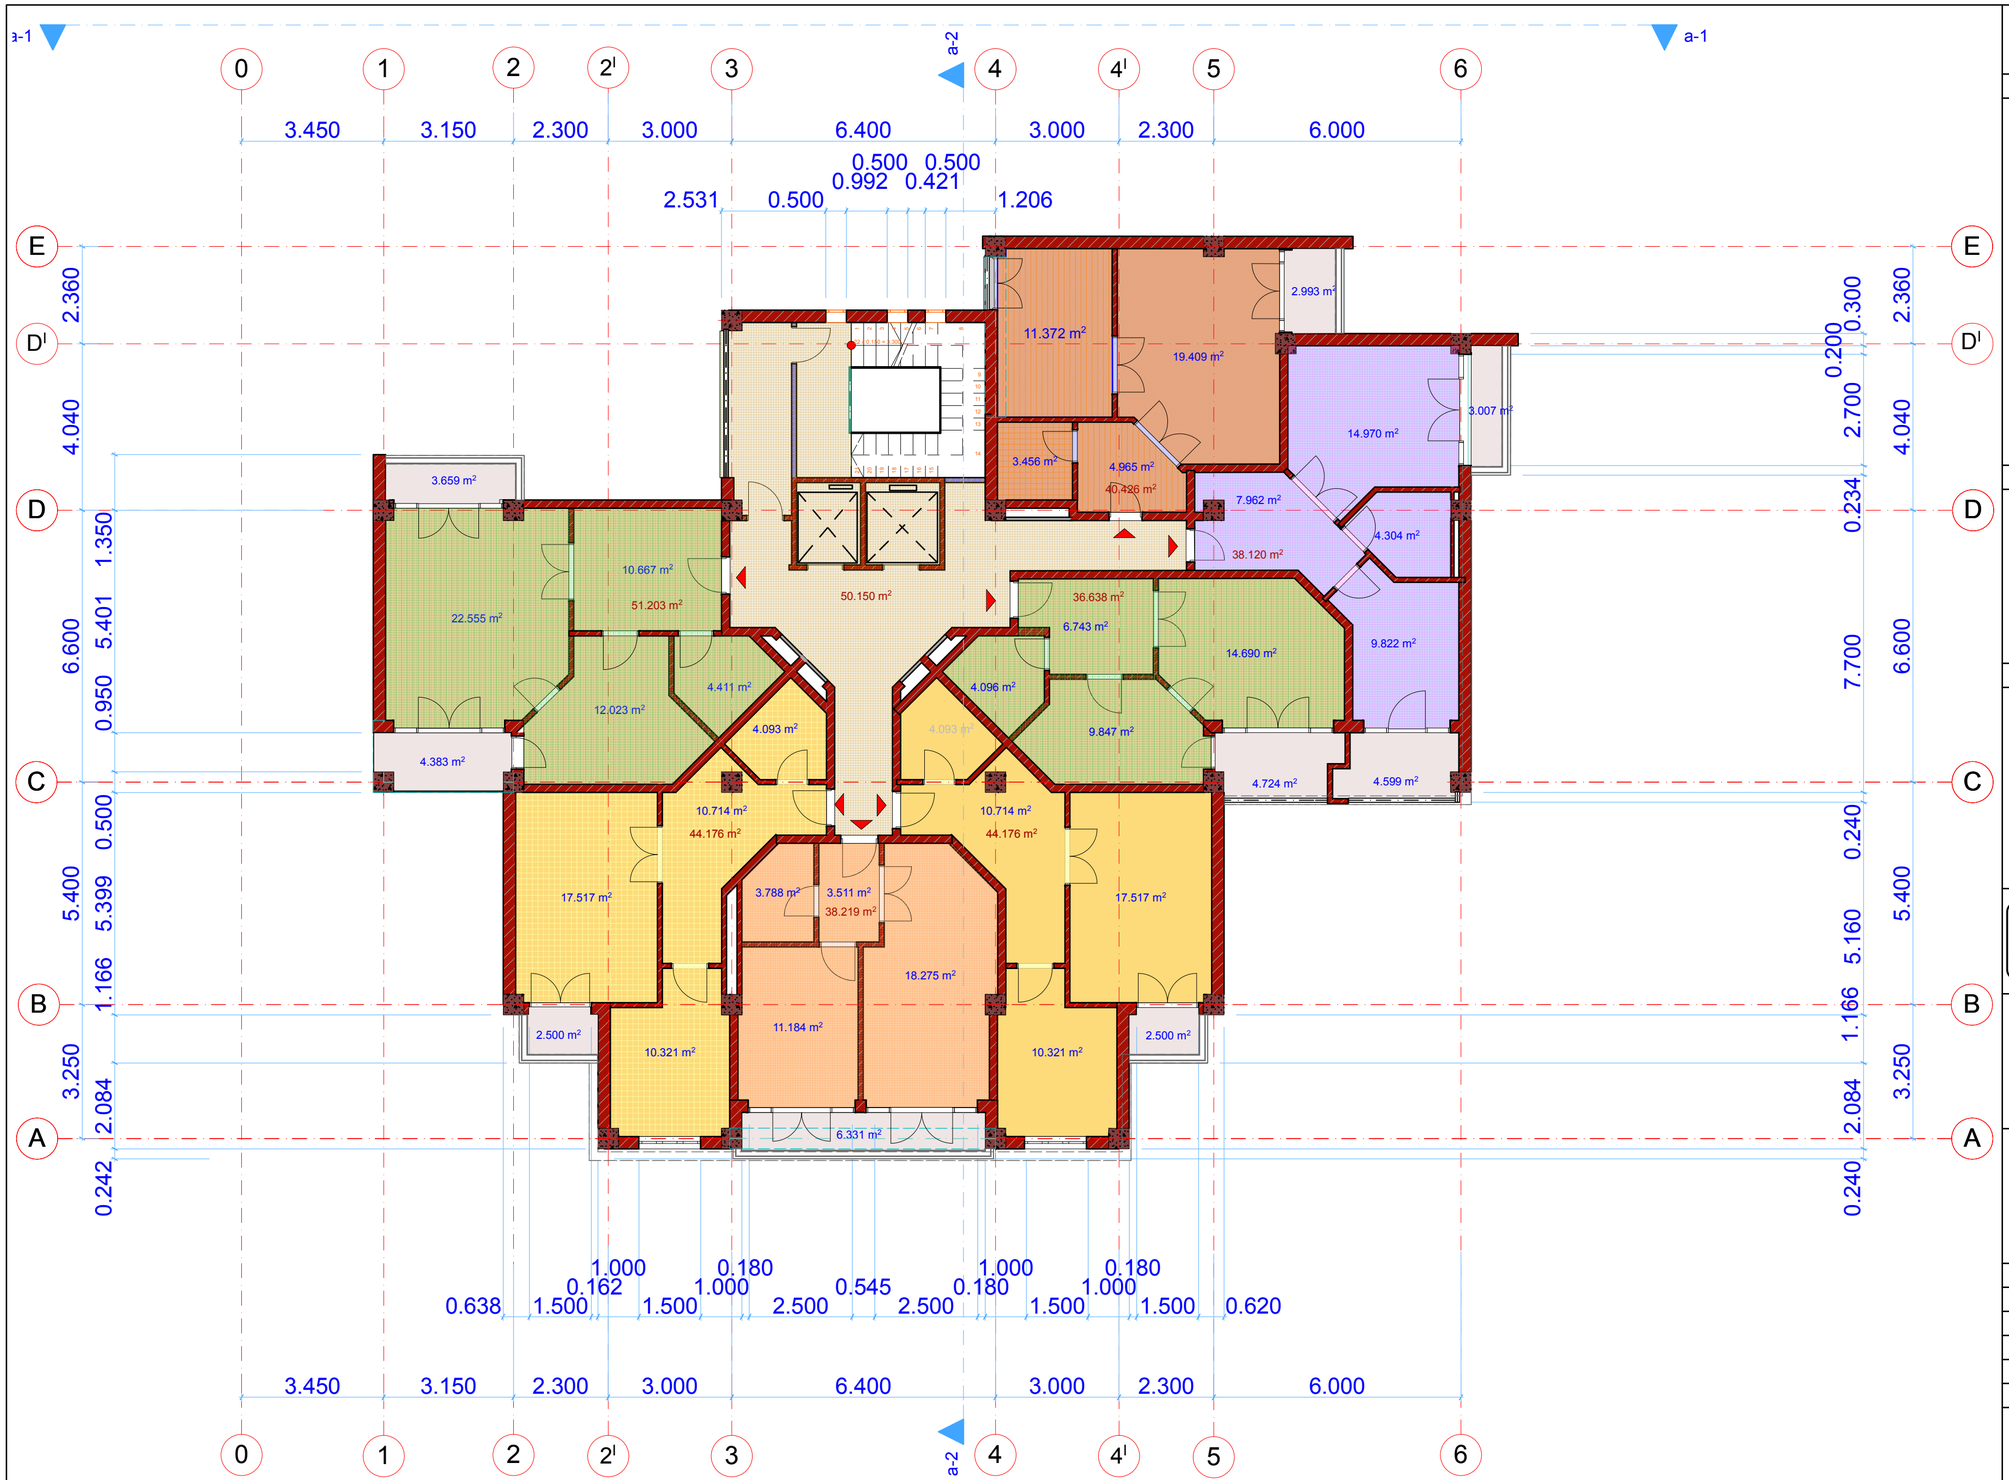

(A-ბლოკი) VII-სართული 21.00 ნიშნულზე

ფორმატი A-3	ლაკეთა # N 01/14	ფაილის სახელი

ექსპლიკაცია:

პარობითი აღნიშვნები

შენიშვნები:

ზომები მოცემულია მმ-ში

შპს მეგა არტს

შემსრულებელი

შეზღუდული პასუხისმგებლობის საზოგადოება

LTD MEGAARTS

პროექტის სახელწოდება

საცხოვრებელი სახლები შიანცახის გასაკაძის და სანერგეს ჭიჭებს შორის

დამკვეთი: შ.პ.ს."ტექტრა"

დირექტორი ალექსანდრე კვიტატიანი

მის. ნაძალადევის რაიონი ცინცაძის ქ. N 1

თანამდებობა	გვარი	ხელმოწერა
გენ.დირექტორი	მ. გაგნიძე	
მთ. არქიტ.	მ. გაგნიძე	
შეასრულა		
შეამოწმა		

მასშტაბი 1: 100

თარიღი 2014

VII სართულის გეგმა 21.00 ნიშნულზე

სტადია	ფურცელი	ფურცლები
მპ		

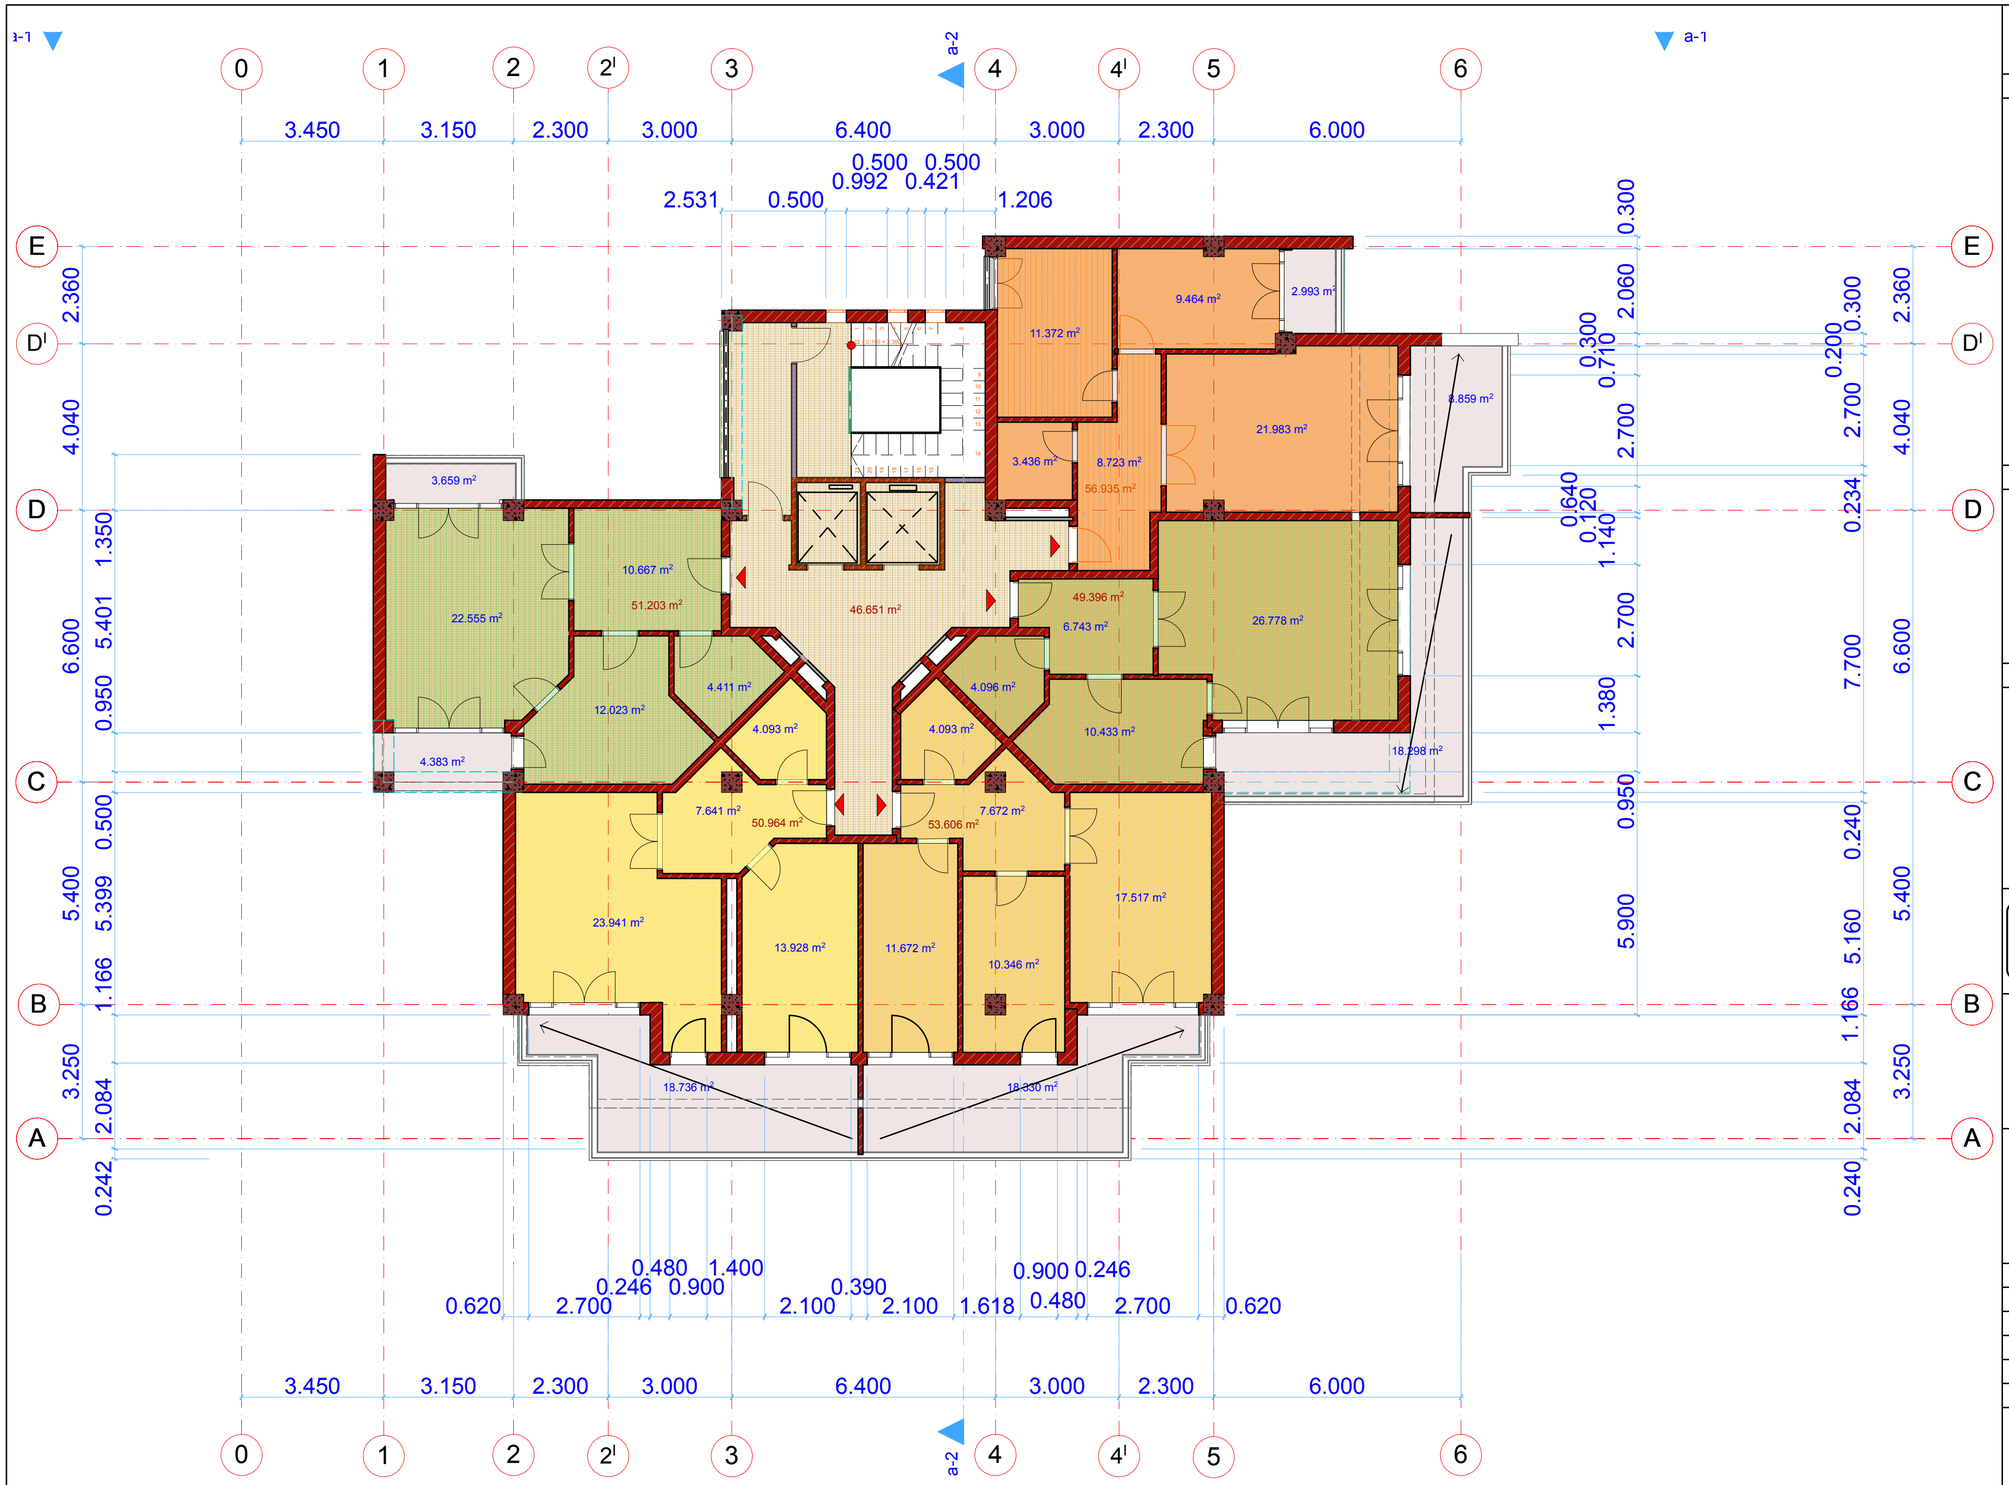

(A-ბლოკი) VIII-სართული 24.3 ნიშნულზე

ფორმატი A-3	ლაკეთა # N 01/14	ფაილის სახელი

ექსპლიკაცია:

პირობითი აღნიშვნები

შენიშვნები:

ზომები მოცემულია მმ-ში

შპს მეგა არტს

MEGA ARTS 404476728

L.T.D MEGAARTS

შემსრულებელი

შეზღუდული პასუხისმგებლობის საზოგადოება

პროექტის სახელწოდება

საცხოვრებელი სახლები შ.ცინცაძის გ.სააკაძის და სანერგეს ქუჩებს შორის

დამკვეთი: შ.პ.ს."ტექტრა"

დირექტორი ალექსანდრე კეტატაძაი

მახ. ნაძალადევის რაიონი ცინცაძის ქ. N1

თანამდებობა	გვარი	ხელმოწერა
გენ.დირექტორი	მ. გაგნაძე	
მთ. არქიტ.	მ. გაგნაძე	
შეასრულა		
შეამოწმა		

მასშტაბი

მასშტაბი	1: 100
თარიღი	2014

VIII სართულის გეგმა 24.30 ნიშნულზე

სტადია	ფურცელი	ფურცლები
მ.პ		

(A-ბლოკი) IX-სართული 27.60 ნიშნულზე

ფორმატი A-3	დაკვეთა # N 01/14	ფაილის სახელი

ექსპლიკაცია:

პარობითი აღნიშვნები

შენიშვნები:

ზომები მოცემულია მმ-ში

შპს მხვა არარს

MEGA ARTS 404876728

L.T.D MEGA ARTS

შემსრულებელი

შეზღუდული პასუხისმგებლობის საზოგადოება

პროექტის სახელწოდება

საცხოვრებელი სახლები შაინცაძის გასაკაძის და სანერგეს ქუჩებს შორის

დამკვეთი: შ.პ.ს."ტექტრა"

დირექტორი ალექსანდრე კვიტატიანი

მის. ნაძალადევის რაიონი ცინცაძის ქ. N 1

თანამდებობა	გვარი	ხელმოწერა
გენ.დირექტორი	მ. გაგნიძე	
მთ. არქიტ.	მ. გაგნიძე	
შეასრულა		
შეამოწმა		

მასშტაბი 1: 100

თარიღი 2014

IX სართულის გეგმა 27.60 ნიშნულზე

სტადია	ფურცელი	ფურცლები
მ.პ		

ფორმატი	დაკვეთა #	ფაილის სახელი
A-3	N 01/14	

ექსპლიკაცია:

პარობითი აღნიშვნები

შენიშვნები:

ზომები მოცემულია მმ-ში

შპს მეგა არტის

შემსრულებელი

შეზღუდული პასუხისმგებლობის საზოგადოება

LTD MEGA ARTS

პროექტის სახელწოდება

საცხოვრებელი სახლები შ.ცინცაძის გ.სააკაძის და სანერგეს ქუჩებს შორის

დამკვეთი: შ.პ.ს."ტექტრა"

დირექტორი ალექსანდრე კვატატიანი

მახ. ნაძალადევის რაიონი ცინცაძის ქ. N1

თანამდებობა	გვარი	ხელმოწერა
გენ.დირექტორი	მ. გაგნიძე	
მთ. არქიტ.	მ. გაგნიძე	
შეასრულა		
შეამოწმა		

მასშტაბი

(A-ბლოკი) X-სართული 30.90 ნიშნულზე

მასშტაბი	1: 100	X სართულის გეგმა 30.90 ნიშნულზე
თარიღი	2014	

სტადია	ფურცელი	ფურცლები
მ.პ		

ფორმატი A-3	ლაკეთა # N 01/14	ფაილის სახელი

ექსპლიკაცია:

პირობითი აღნიშვნები

შენიშვნები:

ზომები მოცემულია მმ-ში

შპს მეგა არტს

შემსრულებელი

შეზღუდული პასუხისმგებლობის საზოგადოება

LTD MEGAARTS

პროექტის სახელწოდება

საცხოვრებელი სახლები შ.ცინცაძის გ.სააკაძის და სანერგეს ქუჩებს შორის

დამკვეთი: შ.პ.ს."ტექტრა"

დირექტორი ალექსანდრე კეტატაური

მის. ნაძალადევის რაიონი ცინცაძის ქ. N1

თანამდებობა	გვარი	ხელმოწერა
გენ.დირექტორი	მ. გაგნაძე	
მთ. არქიტ.	მ. გაგნაძე	
შეასრულა		
შეამოწმა		

მასშტაბი 1: 100

თარიღი 2014

XI სართულის გეგმა 34.20 ნიშნულზე

სტადია	ფურცელი	ფურცლები
მპ		

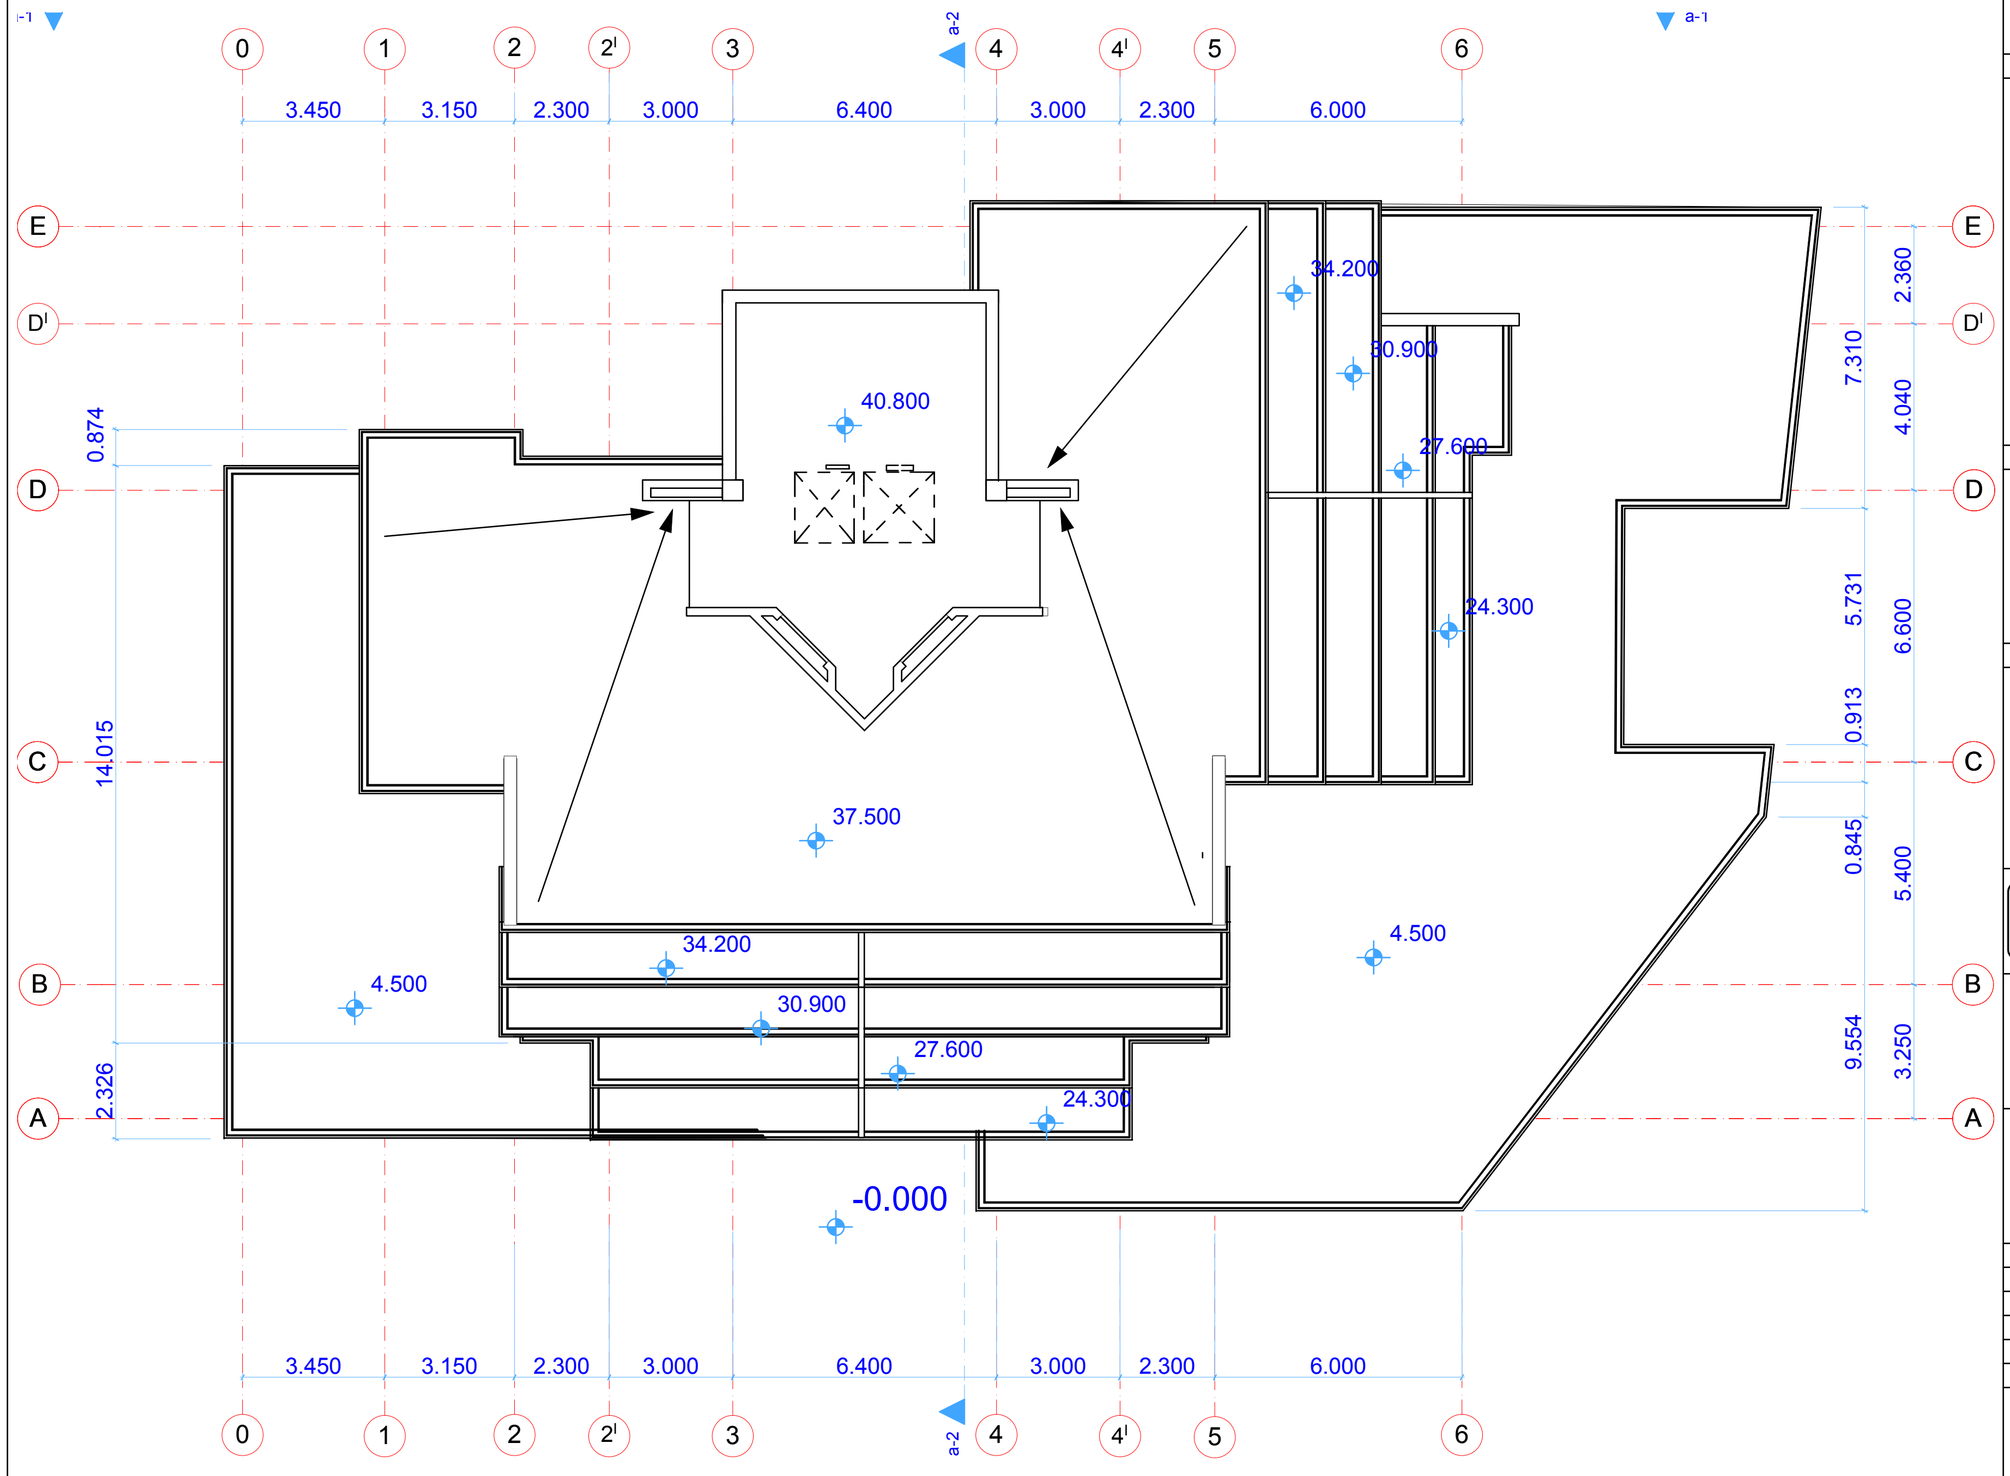

(A-ბლოკი) გადახურვის გეგმა 40.800 ნიშნულზე

ფორმატი	დაკვეთა #	ფაილის სახელი
A-3	N 01/14	

ექსპლიკაცია:

პირობითი აღნიშვნები

შენიშვნები:

ზომები მოცემულია მმ-ში

შპს მეგა არტს

შემსრულებელი

შეზღუდული პასუხისმგებლობის საზოგადოება

LTD MEGAARTS

პროექტის სახელწოდება

საცხოვრებელი სახლები შ.ცინცაძის გასაკაძის და სანერგეს ქუჩებს შორის

დამკვეთი: შ.პ.ს."ტექტრა"

დირექტორი ალექსანდრე კეტატაძანი

მის. ნაძალადევის რაიონი ცინცაძის ქ. N 1

თანამდებობა	გვარი	ხელმოწერა
გენ.დირექტორი	მ. გაგნიძე	
მთ. არქიტ.	მ. გაგნიძე	
შეასრულა		
შეამოწმა		
	მასშტაბი: 1:100	გადახურვის გეგმა 40.800 ნიშნულზე
	თარიღი: 2014	
სტადია	ფურცელი	ფურცლები
მპ		