Tbilisi Тбилиси

საქართველოს რესპუბლიკა

ქ. თბილისის მერია

სსიპ თბილისის არქიტექტურის სამსახური

სამსახურის უფროსი /----------/

ქ. თბილისში, გულიას ქუჩა №6. დარეგისტრირებელი 543ჯ3.მ

არასასოფლო-სამეურნეო მიწის ნაკვეთის

გ ე გ მ ა

(საფუძველი:

სიტუაციური სქემა	მასშტაბი: 1.2000

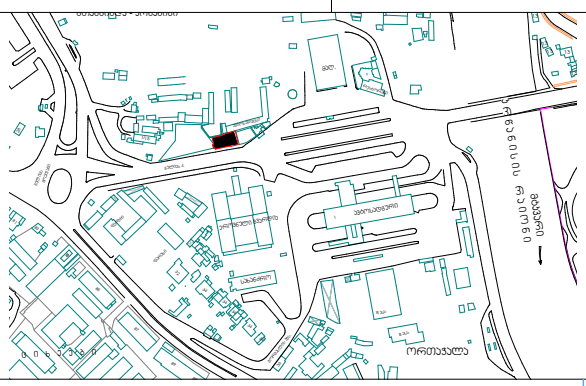

განყოფილების უფროსი		ნ.გვენცაძე
მთავარი სპეციალისტი		

4613850

8486050

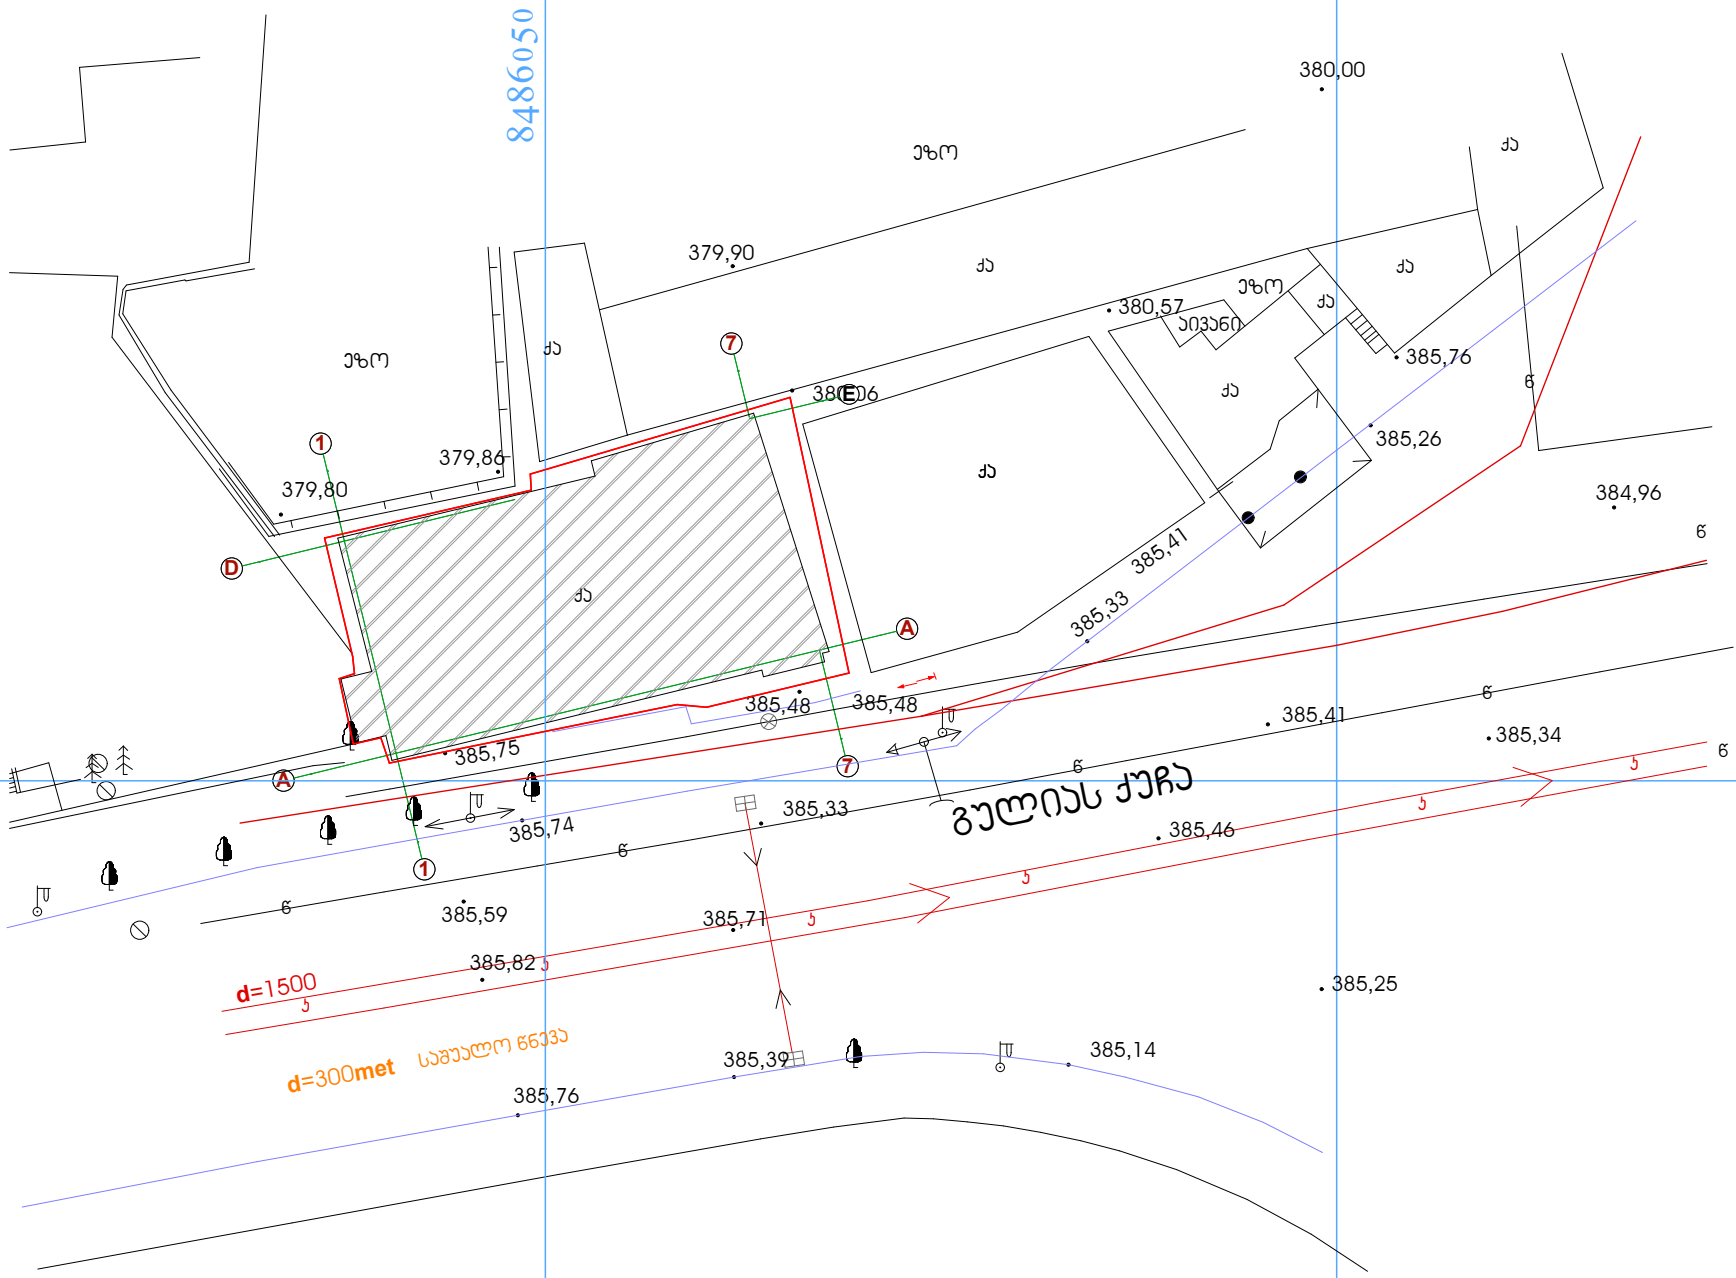

პირობითი აღნიშვნები

სს	საცხ. სახლი	ფარდული	UTM (საერთაშორისო) სისტემის პორ.
ას	არასაცხ. სახლი	მშენებარე შენობა	აღმილობ. სისტემის სამუშაო პორ.
	ხის ღობე	ბენზოგასამართი	
	ღობე		
	ქვის კედელი	ფლატე	რკინიგზა
	კედელი	რეზერვუარი	
	ელ. გადამცემი ხაზი		
	სატრანსფორმატორო ჯიხური	გარე განათება	
	ხეები	სამეთვალყურეო ჭები	

წ	წყალგაყვანილობა	GAS	გაზი
ა	კანალიზაცია		ელ. ქსელები
სნ	სანიაღვრე	გთ	გათბობა
ჯგ	კავშირგაბმულობა	დრ	დრენაჟი

	ქ. თბილისი მ.გელოვანის №10 Tel: 237 05 05 Mob: 599 44 56 44			
დირექტორი				თ.ხოფერია
პრ.მთ.არქიტ.				ნ.სლოვინსკი
				ფორმატი
მ. 1:500	ფ №04	063 № ა-	2014 წ.	A3

Tbilisi Тбилиси

საქართველოს რესპუბლიკა

ქ. თბილისის მერია

სსიპ თბილისის არქიტექტურის სამსახური

ქ. თბილისში, გულიას ქუჩა №6. დარეგისტრირებელი 543343.მ

არასასოფლო-სამეურნეო მიწის ნაკვეთის

გ ე გ მ ა

(საფუძველი:

სამსახურის უფროსი /----------/

სიტუაციური სქემა	მასშტაბი: 1.2000

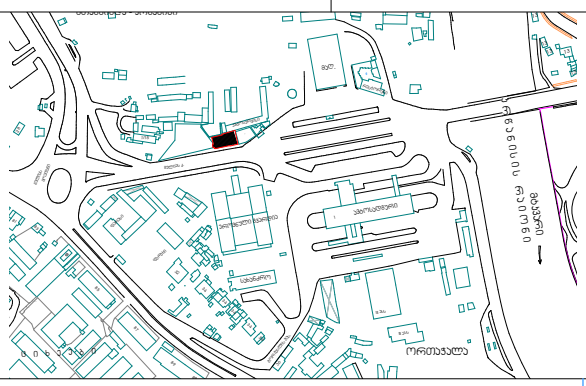

განყოფილების უფროსი		ნ.გვენცაძე
მთავარი სპეციალისტი		

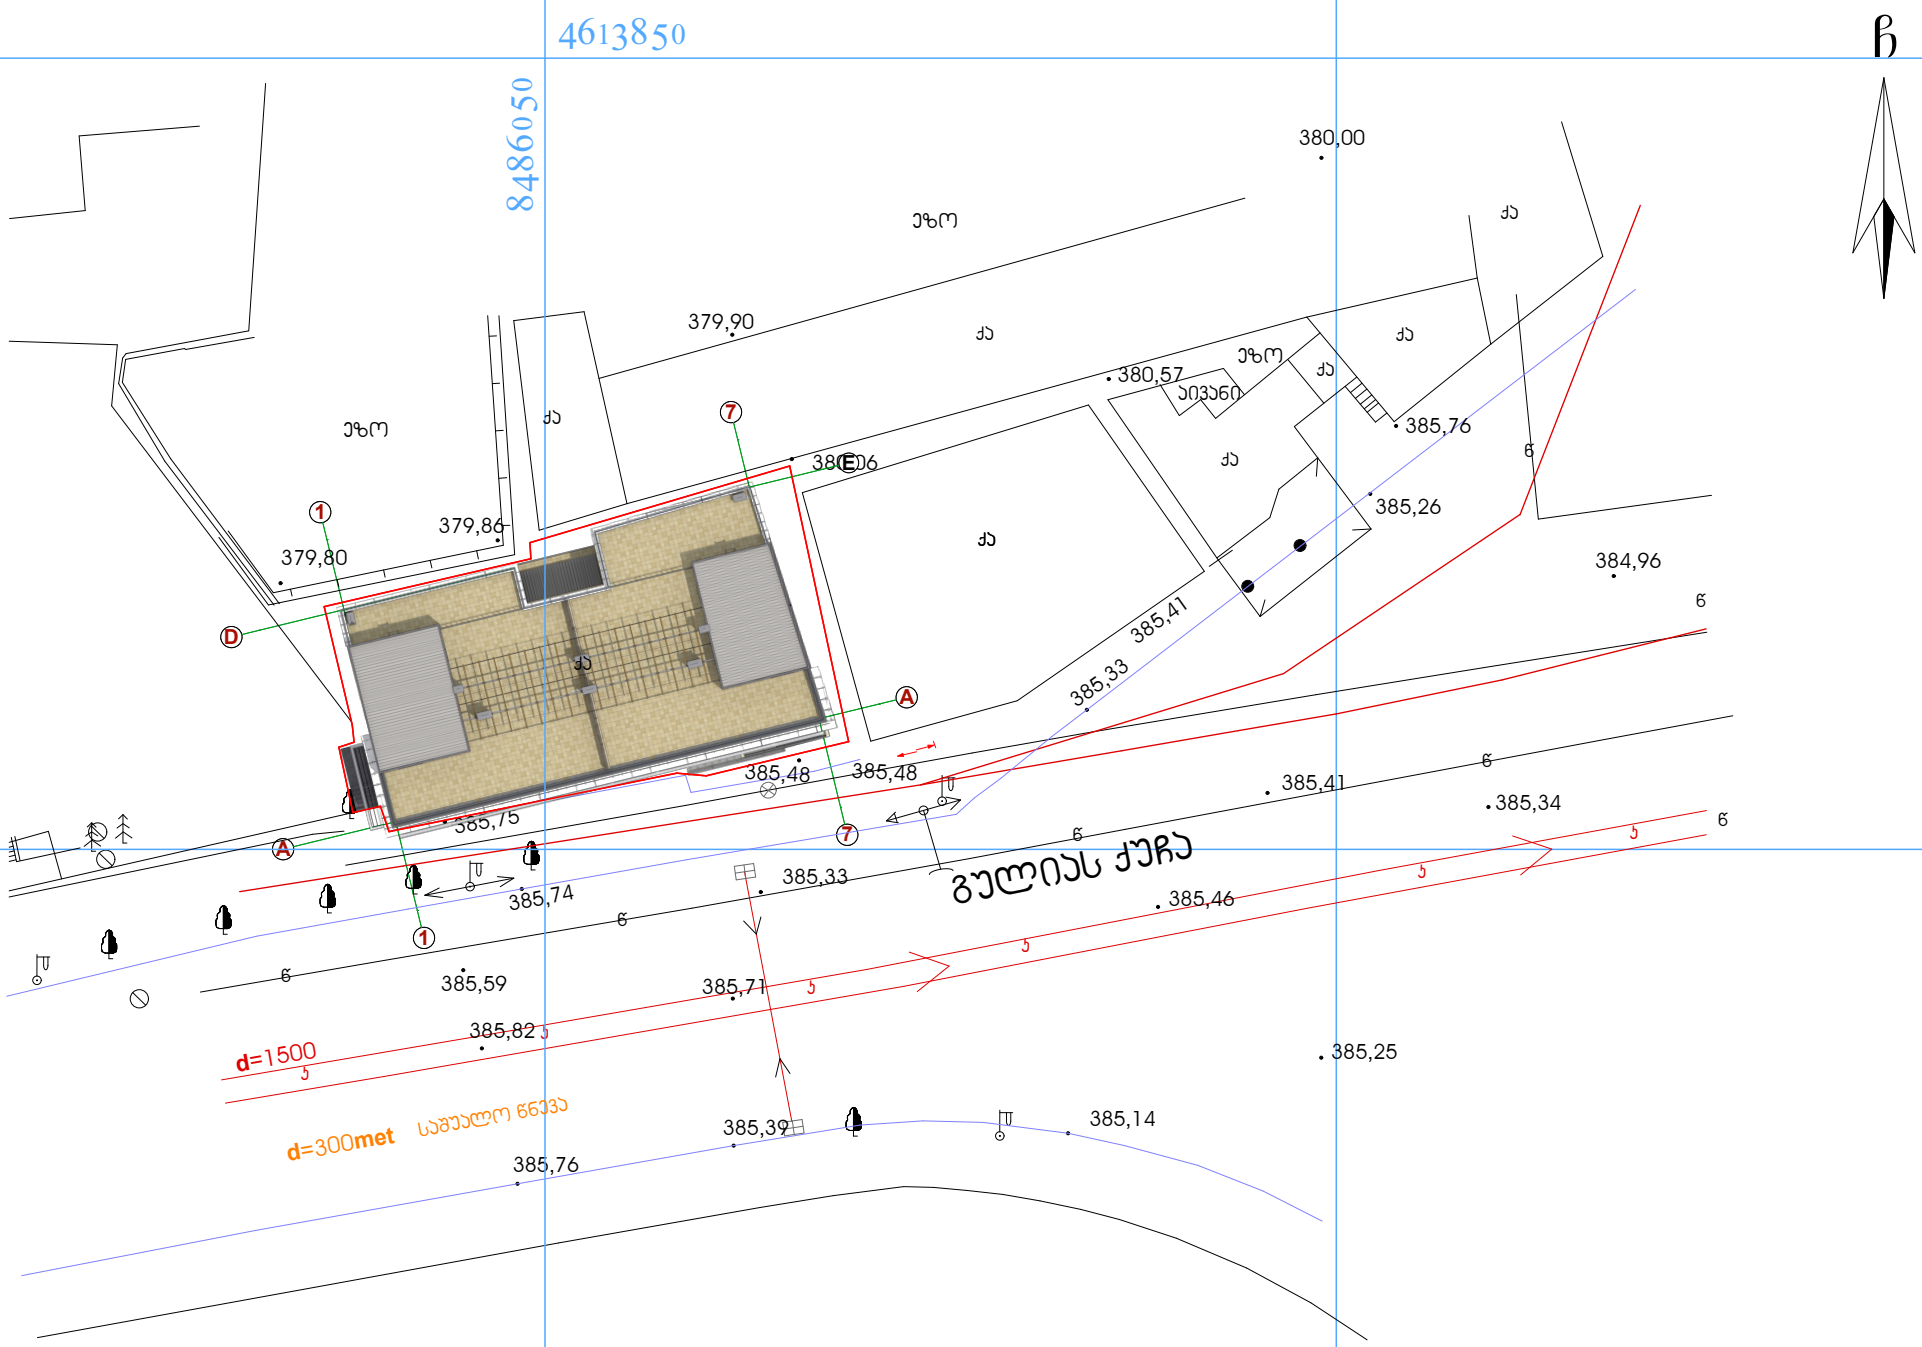

პირობითი აღნიშვნები

ქს საცხ. სახლი
ას არასაცხ. სახლი
ხის ღობე
ღობე
ქვის კედელი
კედელი
ელ. გადამცემი ხაზი
სატრანსფორმატორო ჯიხური
ხეები
ფარდული
მშენებარე შენობა
ბენზოგასამართი
ფლატე
რეზერვუარი
გარე განათება
სამეთვალყურეო ჭები
UTM (საერთაშორისო) სისტემის ჯოროხ.
აღგილობ. სისტემის სამეზო ჯოროხ.
რკინიგზა
წ წყალგაყვანილობა
კ კანალიზაცია
სნ სანიაღვრე
სგ კავშირგაბმულობა
GAS გაზი
ელ. ქსელები
გთ გათბობა
დრ დრენაჟი

DEISING LINE	ქ. თბილისი მ.გელოვანის №10 Tel: 237 05 05 Mob: 599 44 56 44			
დირექტორი				თ.ხოფერია
პრ.მთ.არქიტ.				ნ.სლოვინსკი
				ფორმატი
მ. 1:500	ფ №04	063 № ა-	2014 წ.	A3

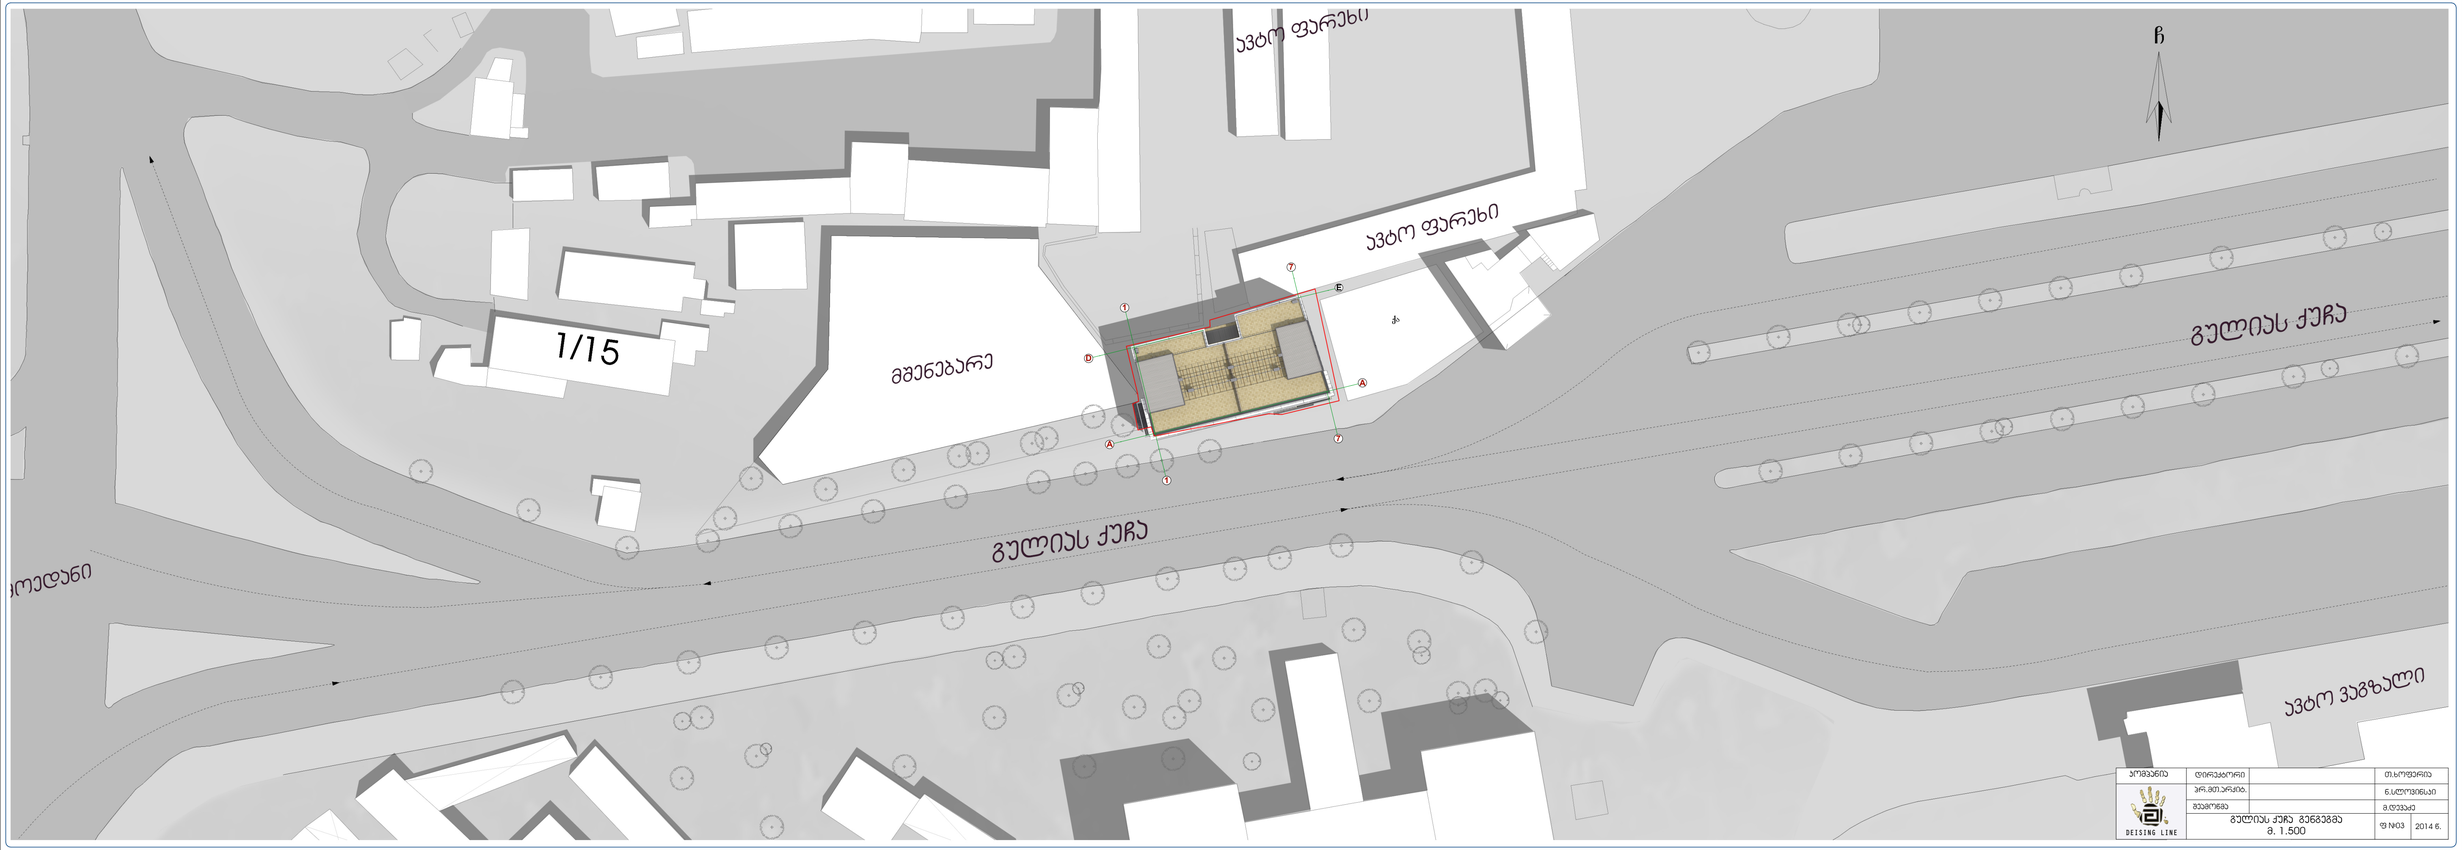

1

1

D

A

A

7

7

E

დირექტორი
n.slovinski

პრ.მთ.არქიტ.

კომპანია

2014 w.

T.xoferia

გულიას ქუჩა გენგეგმა
m. 1.500

შეამოწმა მ.დევაძე
f #03