E

2068

+20.68

ქუჩის სიგანის ნახევრის წარმოსახვითი ვერტიკალური სიბრტყე

f #---

2014 w.

არქიტექტურული
პროექტი

inv #
a-

m 1:100 A2

ფორმატი

ფასადი. სიმაღლის
განსაზღვრა

n.slovinski
n.slovinski

დირექტორი

შეამოწმა

პრ.მთ.არქიტ.
იდეის ავტორი

კომპანია

მრავალფუნქციური შენობა-
ნაგებობის, რეკონსტრუქციის
არქიტექტურული პროექტი

მისამართი

ქ. თბილისი მ.გელოვანის
#10
Tel: 237 05 05
Mob: 599 44 56 44

მისამართი

სამშენებლო მიწის ნაკვეთზე განთავსებული შენობის მაქსიმალური სიმაღლის განსაზღვრა ქ.თბილისის საკრებულოს გადაწყვეტილება

საანგარიშო ფორმულა H=L/Y
H=14.48 / 0.7= 20.68

H- შენობის ფასადის საანგარიშო სიმაღლე
L- მანძილი მიმდებარე საზოგადოებრივი სივრცის (ქუჩის) შუა
ხაზიდან შენობამდე
Y= 0.7 კოეფიციენტი

ფასადი E/A. სიმაღლის განსაზღვრა

დასახელება

დასაშვები სიმაღლე H=20.68 მ

ქ. თბილისი
გულიას ქუჩა #6
(ნაკვ.008/141)

ნაკვეთის წინა ნომერი 008/085

T.xoferia

მ.დევაძე

-4.37
-1 Story

±0.00
0 Story

+3.30
1 Story

+6.60
2 Story

+9.90
3 Story

+13.20
4 Story

+16.50
5 Story

+19.80
6 Story

E D G B A

49 104 254 601 589

1448

2895

აქსონომეტრია

სამშენებლო მიწის ნაკვეთზე განთავსებული შენობის მაქსიმალური სიმაღლის განსაზღვრა ქ.თბილისის საკრებულოს გადაწყვეტილება

H- შენობის ფასადის საანგარიშო სიმაღლე
L- მანძილი მიმდებარე საზოგადოებრივი სივრცის (ქუჩის) შუა ხაზიდან შენობამდე
Y= 0.7 კოეფიციენტი

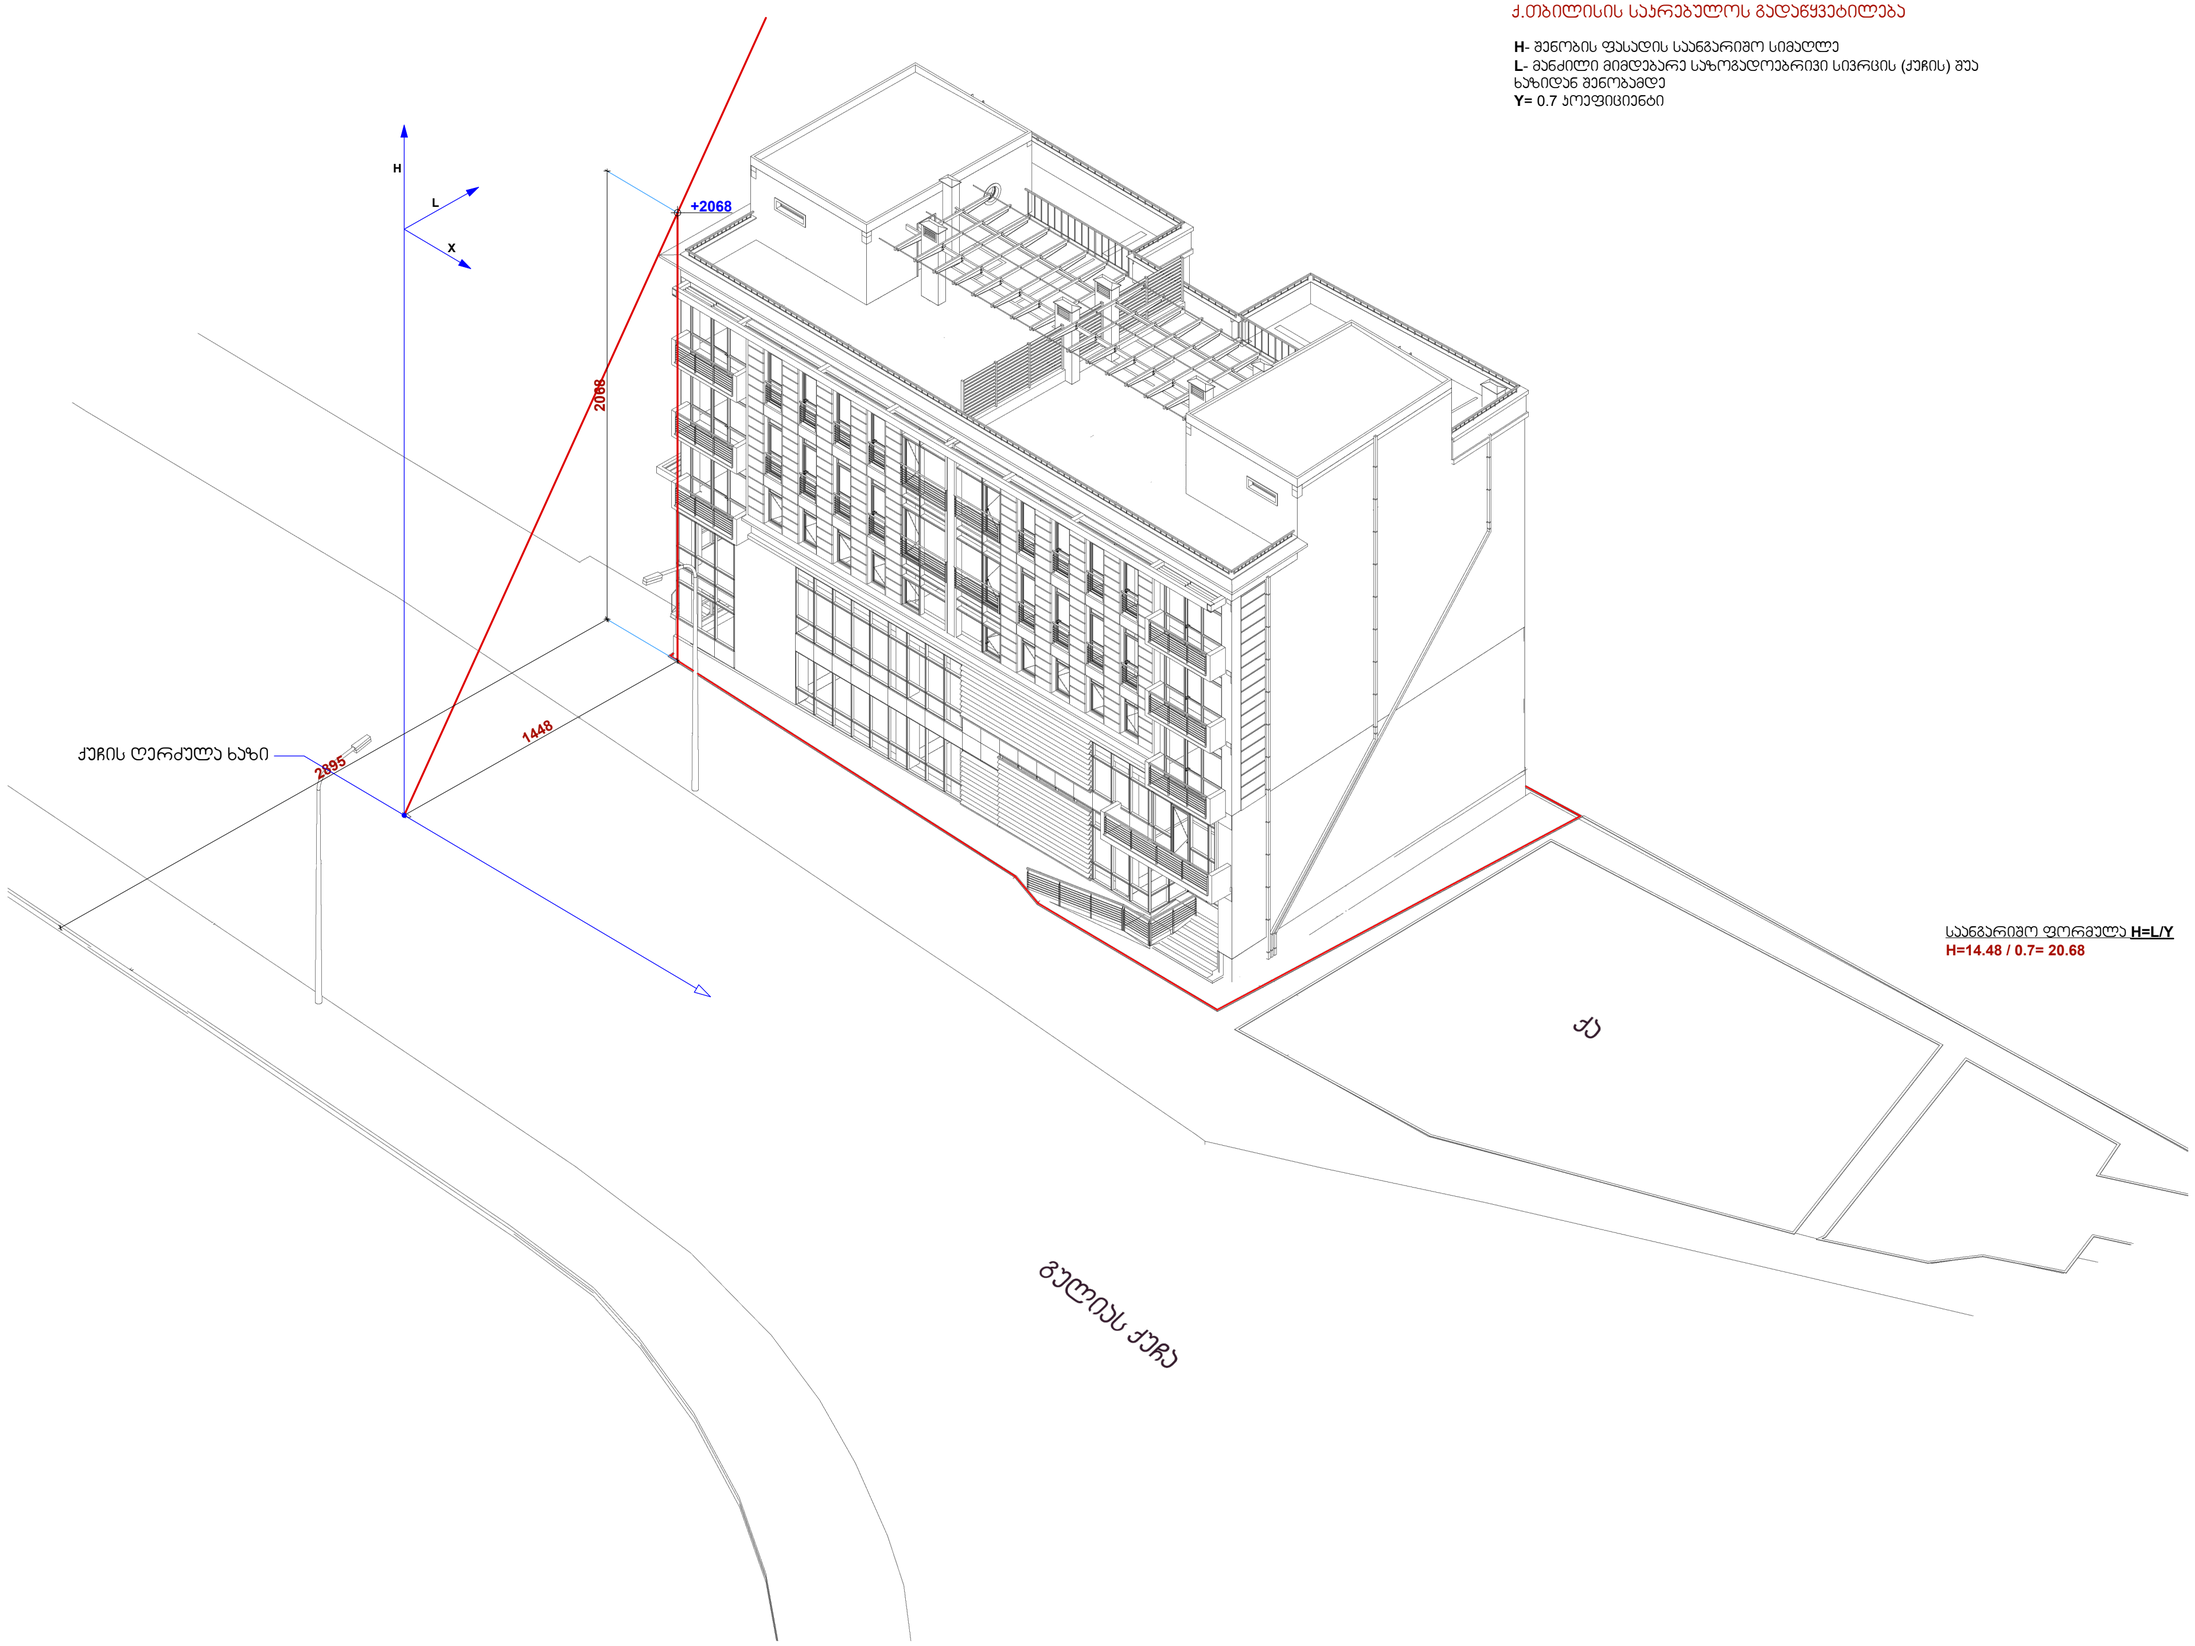

საანგარიშო ფორმულა **H=L/Y**
H=14.48 / 0.7= 20.68

მრავალფუნქციური შენობა-ნაგებობის, რეკონსტრუქციის არქიტექტურული პროექტი

მისამართი

ქ. თბილისი
გულიას ქუჩა №6
(ნაკვ.008/141)

ნაკვეთის წინა ნომერი 008/085

პირობითი აღნიშვნები

შენიშვნა

პროექტია	მისამართი
DEISING LINE	ქ. თბილისი მ.გელოვანის №10 Tel: 237 05 05 Mob: 599 44 56 44
დირექტორი	თ.ხოფერია
არქიტექტორი	ნ.სტეფანესი
ინჟინერ კონსტრუქტორი	ნ.სტეფანესი
შეასრულა	მ.დვალაძე

არქიტექტურული პროექტი

აქსონომეტრია სიმაღლის განსაზღვრა	ფორმატი
ფ № ---	A2
მ 1:200	2014 წ.

მრავალფუნქციური შენობა-ნაგებობის, რეაინსტრუქციის არქიტექტურული პროექტი

მისამართი

ქ. თბილისი
გულიას ქუჩა №6
(ნაკ3.008/141)

ნაკვეთის წინა ნომერი 008/085

პირობითი აღნიშვნები

შენიშვნა

380,00
ეზო
379,90
ქა
380,57
ეზო
ქა
ქა
ეზო
ქა
385,76
ქა
385,26
ნ
379,86
379,80
ქა
385,41
385,33
385,48
385,48
385,75
385,41
385,34
ნ
გულიას ქუჩა
385,74
385,33
385,46
ნ
385,59
385,71
385,82
2895
d=1500
385,25
d=300met
საშუალო წნევა
385,39
385,14
385,76

პროექტის	მისამართი	
DEISING LINE	ქ. თბილისი მ.გელოვანის №10 Tel: 237 05 05 Mob: 599 44 56 44	
დირექტორი		თ.ხოფერია
პრ.მთ.არქიტ.		ნ.სტეროვინსკი
მეტის ჯგუფის		ნ.სტეროვინსკი
მეპატრონე		მ.დევაძე
არქიტექტურული პროექტი		
გეგმა სიმაღლის განაზღვრა		ფორმატი
	ფ № ---	A2
	მ 1:200 2014 წ.	