ფოტო მონტაჟი გულიას ქუჩის მხრიდან



ფოტო მონტაჟი გულიას ქუჩის მხრიდან



ფოტო მონტაჟი უკანა ფასადი




SLOWINSKY


SLOWINSKY


SLOWINSKY

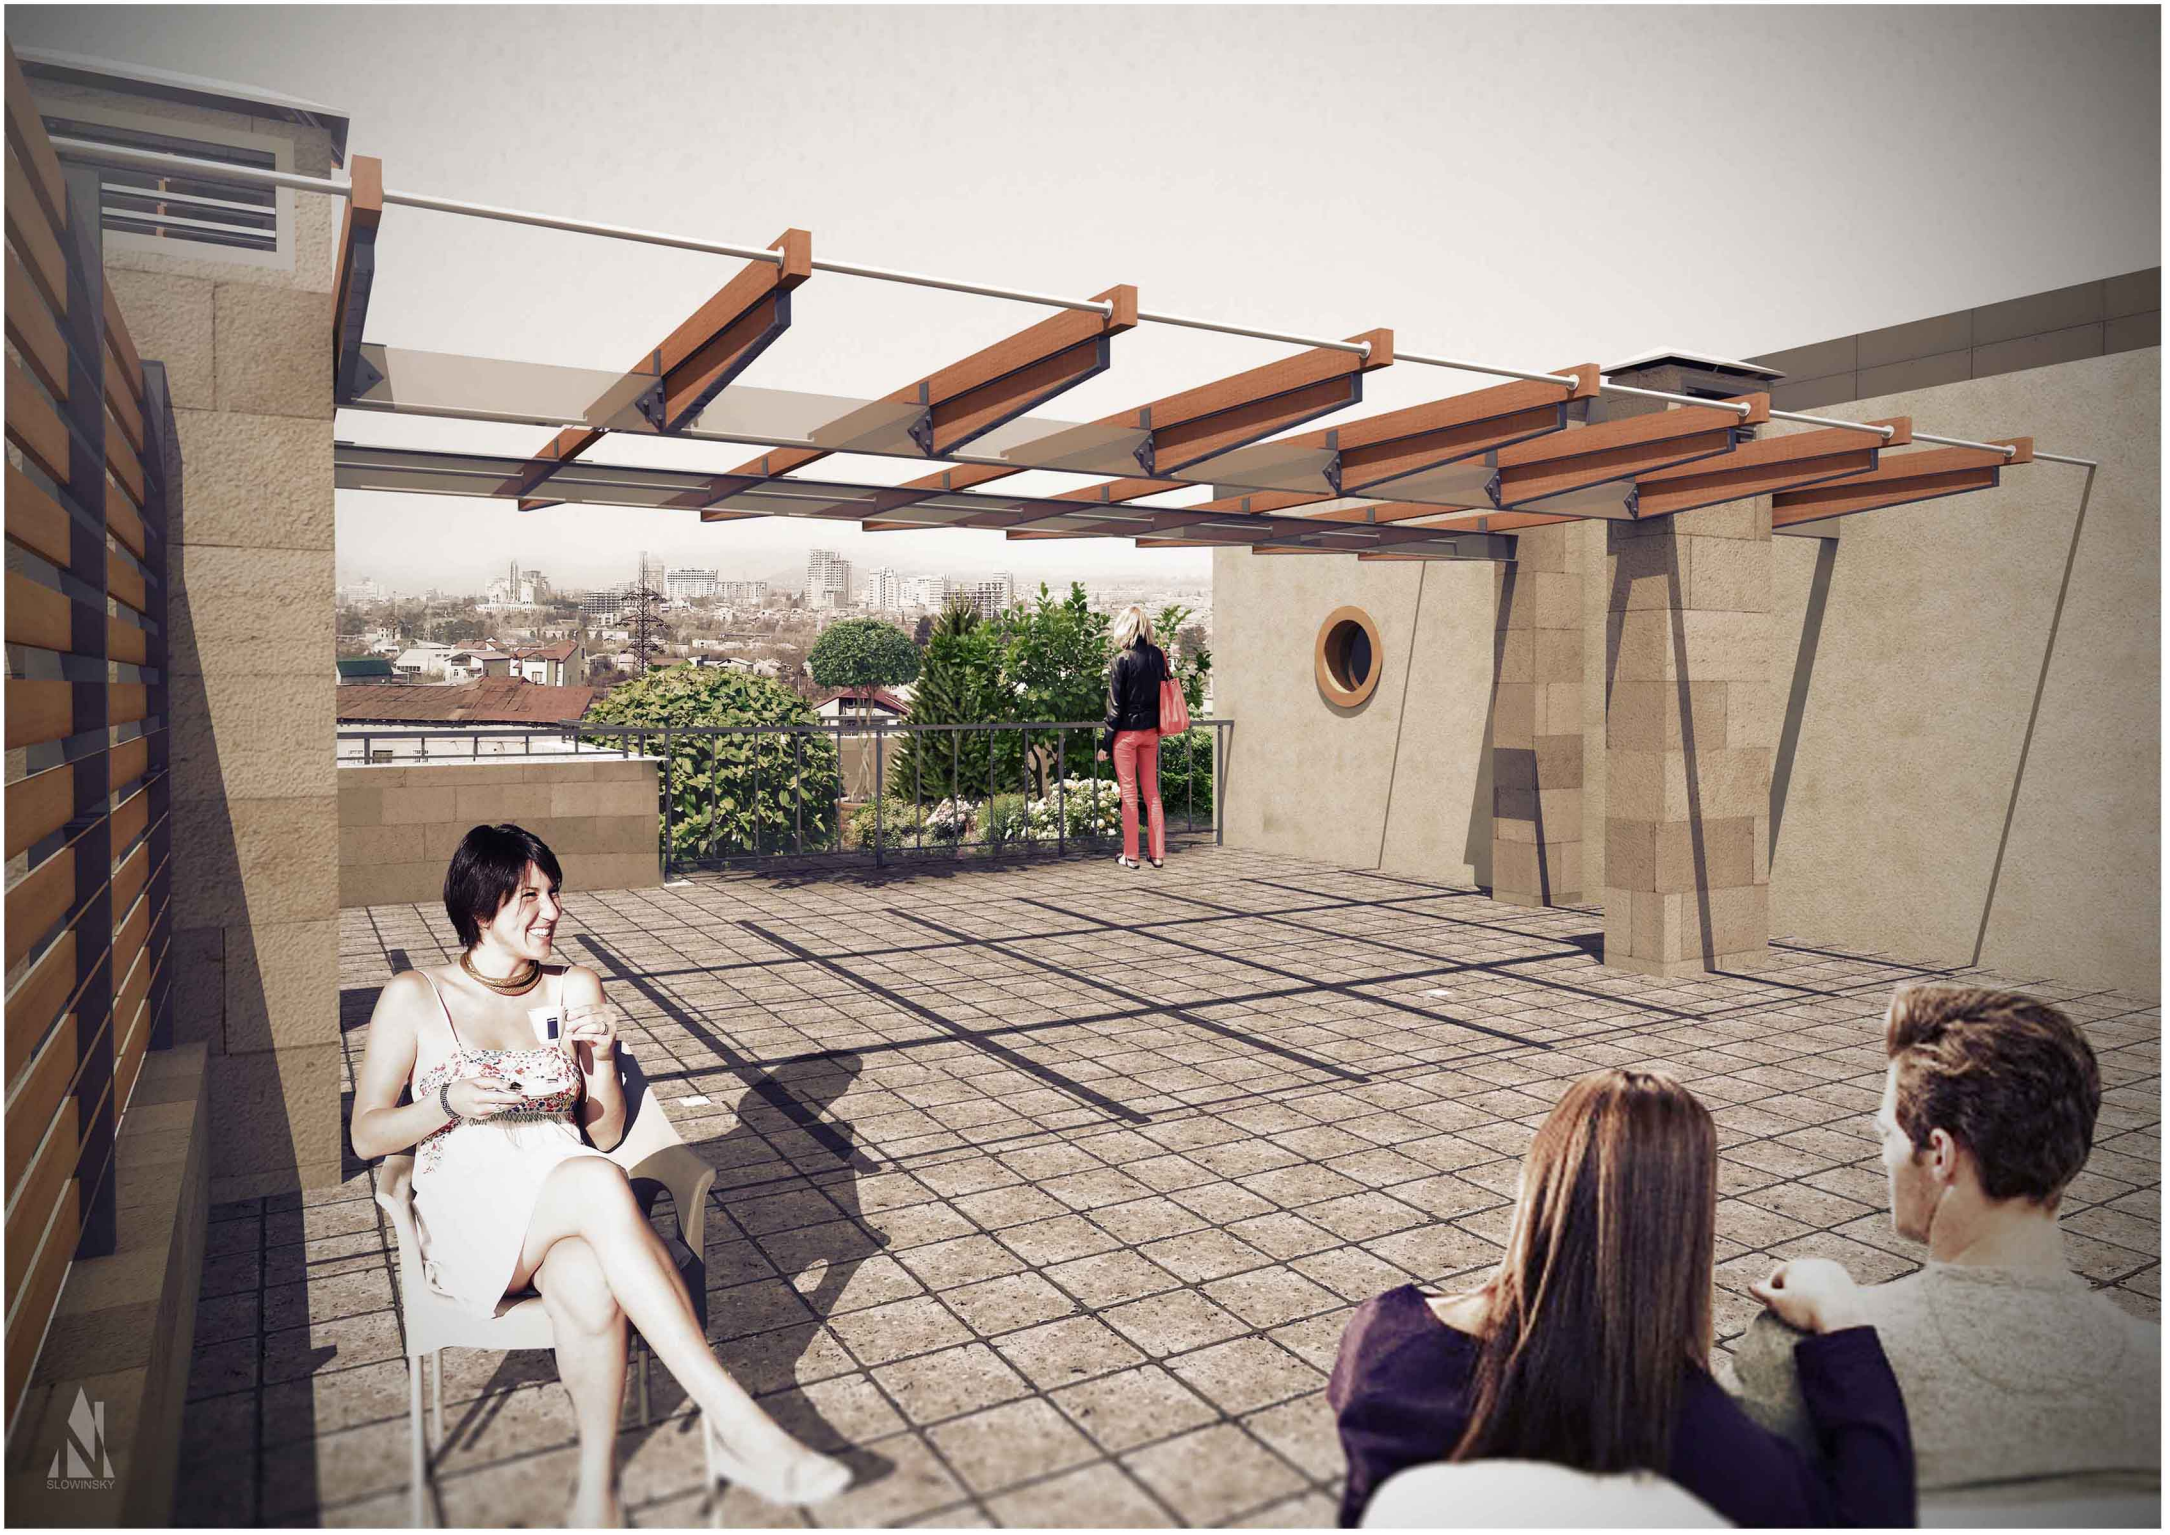
SLOWINSKY

№	მცენარეთა დასახელება		ზღოვ.	რაოდ	ორმოს ზომა	პომის ზომა
1	ლიგუსტრიდი მარადმწვანე	**ligustrum vulgare**	5	1	0.6X0.6	
2	წყავი ჩვეულებრივი	**pranunus laurocerassus**	1	4	პონტეინერში	
3	ღვია ჩვეულებრივი	**juniperus chinensis**	3	2	პონტეინერში	
4	აუკუბა იაპონური	**aucuba japonicca**	4	4	პონტეინერში	
5	ბზა ჩვეულებრივი	**buxsus sempervirens**	3	4	პონტეინერში	
6	გართხმული სირვაშლა	**cotoneaster dammera**	2	8	პონტეინერში	
7	ტუია დასავლეთის ოქროსფერი	**tuia occidentalis aurea**	2	6	პონტეინერში	
8	ლონიცერა გართხმული	**lonicera nitida**		30	პონტეინერში	

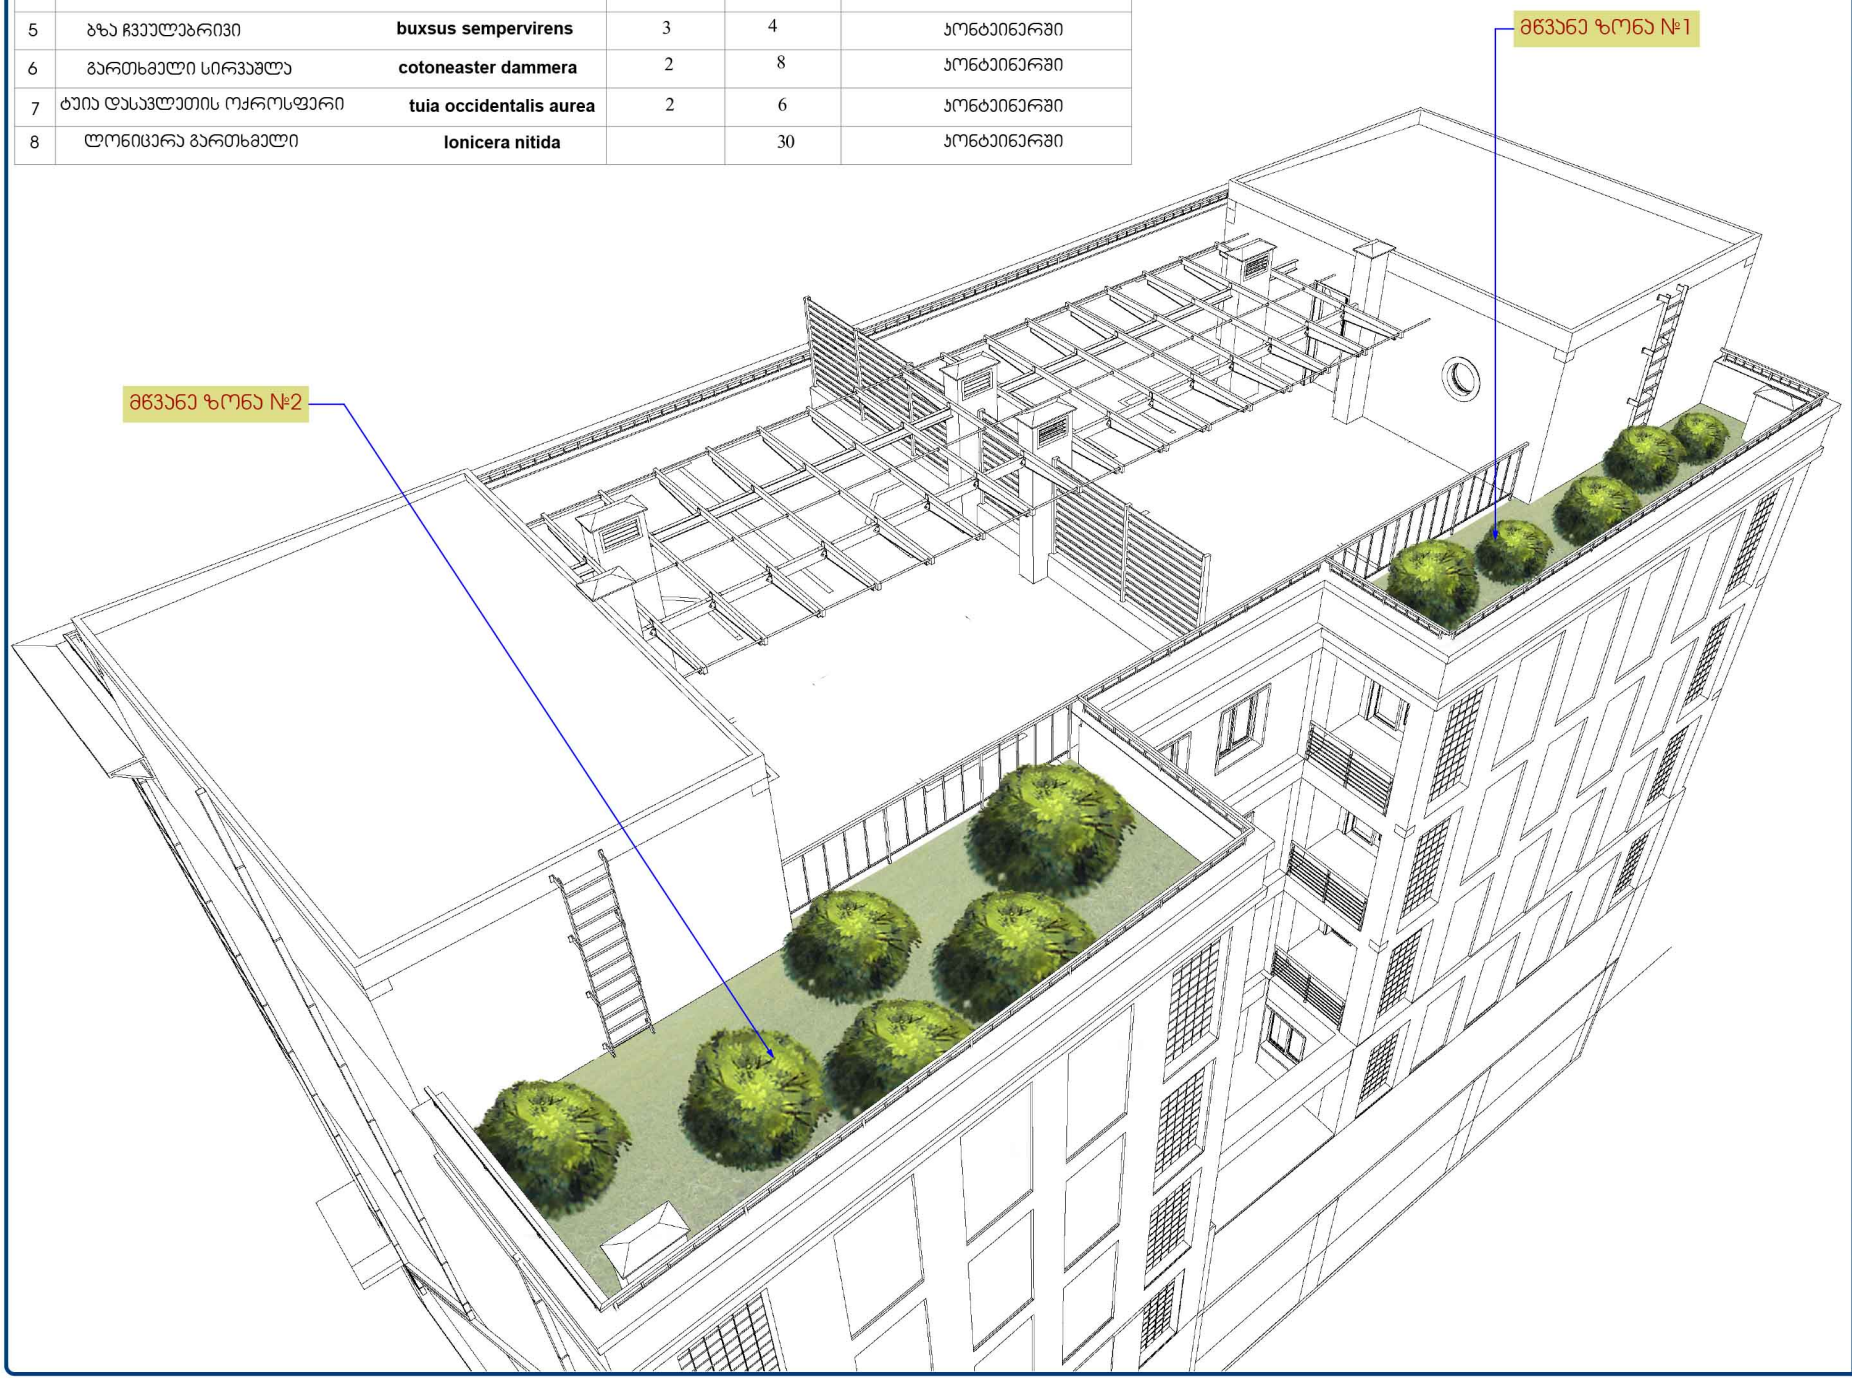

მრავალფუნქციური შენობა-ნაგებობის, რეპონსტრუქციის არქიტექტურული პროექტი

მისამართი

ქ. თბილისი
გულიას ქუჩა №6
(ნაკვ.008/141)

ნაკვეთის წინა ნომერი 008/085

შენიშვნა

პომპანია	მისამართი
DEISING LINE	ქ. თბილისი მ.გელოვანის №10 Tel: 237 05 05 Mob: 599 44 56 44
დირექტორი	
არ.მთ.არქიტ.	ნ.სლოვინსკი
იდეის ავტორი	ნ.სლოვინსკი
შეამოწმა	

არქიტექტურული პროექტი

სქემატური ესკიზი	ფორმატი
ფ №03	063 № პ-
მ 1:100	2014 წ.

A2

წინა ფასადის მასალების ჩამონათვალი და აღწერა



შენიშვნა

ფასადზე და პროექტში მომხდარი ყოველი ცვლილება პროექტის არქიტექტორთან უნდა იქნას შეთანხმებული

დამკვეთი		
დირექტორი		თ.ხოფერია
პრ.მთ.არქიტ.		ნ.სლოვინსკი
იდეის ავტორი		
შეამოწმა		მ.დევაძე

ქ. თბილისი გულიას ქუჩა №6 (ნაკვ.008/141)

არქიტექტურული პროექტი	დანართი	№1	A4
მასალათა სპეციფიკაცია	მ 1:200	2014 წ.	

ფორმატი

უკანა ფასადის მასალების ჩამონათვალი და აღწერა

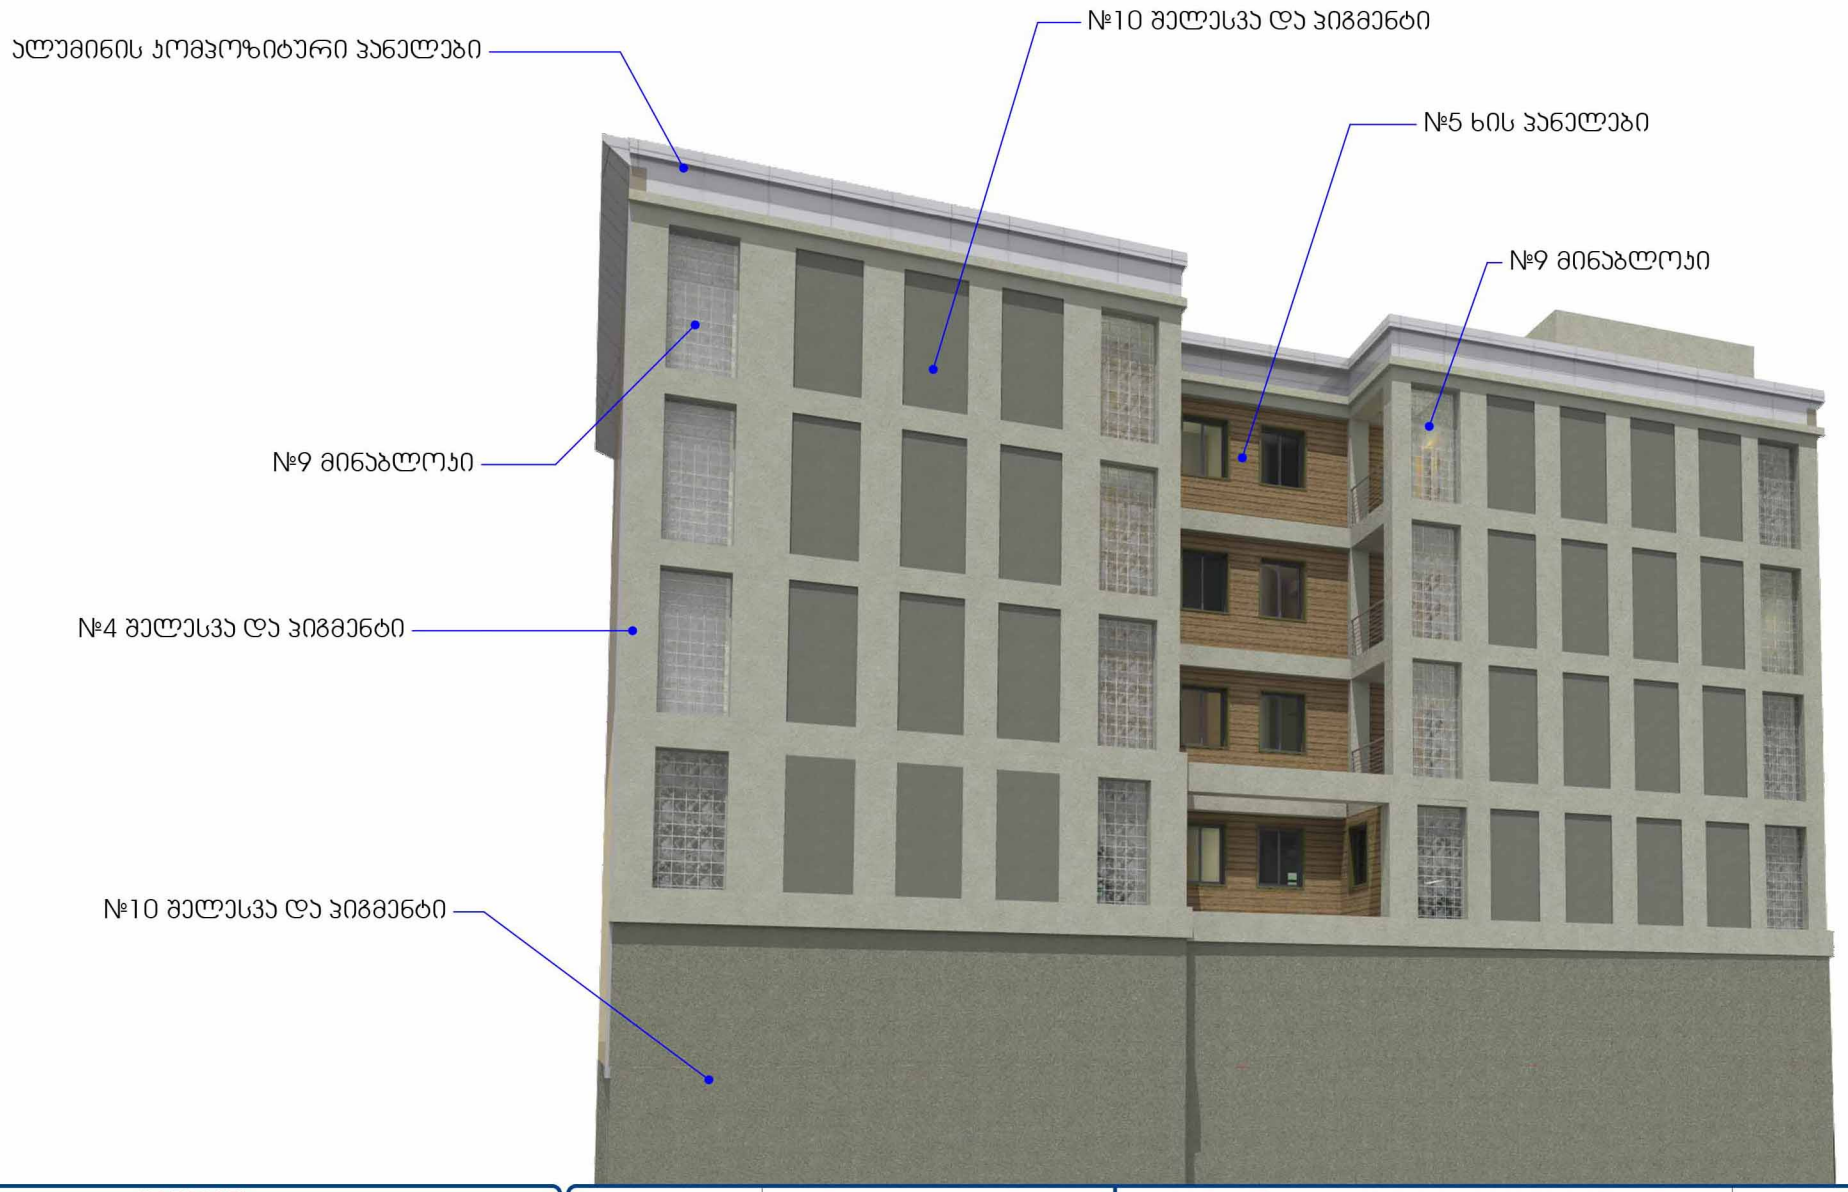

შენიშვნა

ფასადზე და პროექტში მომხდარი ყოველი ცვლილება პროექტის არქიტექტორთან უნდა იქნას შეთანხმებული

დამკვეთი		
დირექტორი		თ.ხოფერია
პრ.მთ.არქიტ.		ნ.სლოვინსკი
იდეის ავტორი		
შეამოწმა		მ.დევაძე

ქ. თბილისი გულიას ქუჩა №6 (ნაკვ.008/141)

არქიტექტურული პროექტი	დანართი	№2	ფორმატი
მასალათა სპეციფიკაცია	მ 1:200	2014 წ.	A4

ფასადის მასალების სპეციფიკაცია

ფოტო ნიმუში

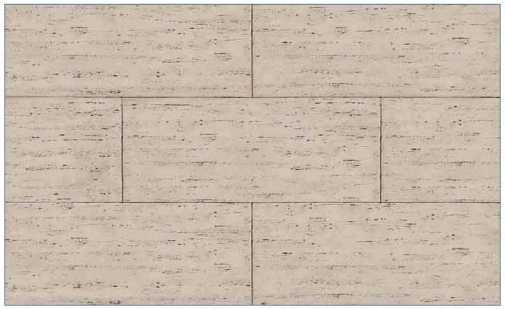

№1 მოსაპირკეთებელი ბუნებრივი ქვა ტრავენტინი

№2 მოსაპირკეთებელი ალუმინის პანელი ე.გ (ალიკობონდი) ვერცხლისფერი

Name: Aluminum Composite Panel
Colour: **silver**
Specification: 1220 / 5500
Batch No: 20100123
Check: 01
GB / T17748-2008

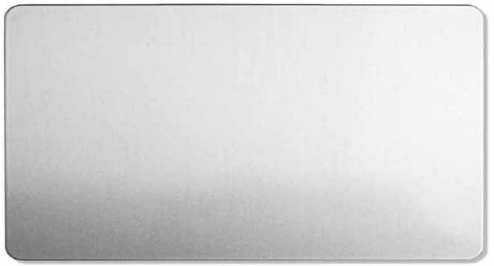

№2 პარაპეტი მოსაპირკეთებელი ალუმინის პანელი ე.გ(ალიკობონდი) სპილოსძვლისფერი

Name: Aluminum Composite Panel
Colour: sj 8014 **Lvory White**
Specification: 1220 / 5500
Batch No: 20100123
Check: 05
GB / T17748-2008



შენიშვნა

ფასადზე და პროექტში მომხდარი ყოველი ცვლილება პროექტის არქიტექტორთან უნდა იქნას შეთანხმებული

დამკვეთი			
დირექტორი		თ.ხოფერია	
პრ.მთ.არქიტ.		ნ.სლოვინსკი	
იდეის ავტორი			
შეამოწმა		მ.დევაძე	

ქ. თბილისი გულიას ქუჩა №6 (ნაკ.008/141)			ფორმატი
არქიტექტურული პროექტი	დანართი	№3	A4
მასალათა სპეციფიკაცია	მ 1:200	2014 წ.	

ფასადის მასალების სპეციფიკაცია

ჰიგმენტი

რელიეფური ფაქტურის ნიმუშები



№3 ბაზალტის ფილები

ნაცრისფერი



№4 მოლესვა ფაქტურა ჰიგმენტით"ჯაჯაროლი"

CAPAROL

ginster 15 ან 20

№5 ხის ფიცრული უჯანა ფასადი

ზუსტი ტონალობა აირჩევა ადგილზე

mate wood

სპეციალური ლაკი



შენიშვნა					
ფასადზე და პროექტში მომხდარი ყოველი ცვლილება პროექტის არქიტექტორთან უნდა იქნას შეთანხმებული	დამკვეთი			ქ. თბილისი გულიას ქუჩა №6 (ნაკვ.008/141)			ფორმატი
	დირექტორი		თ.ხოფერია	არქიტექტურული პროექტი	დანართი	№4	A4
	პრ.მთ.არქიტ.		ნ.სლოვინსკი				
	იდეის ავტორი			მასალათა სპეციფიკაცია	მ 1:200	2014 წ.	
	შეამოწმა		მ.დევაძე				

ფასადის მასალების სპეციფიკაცია

№6 მოაჯირი. კონსტრუქცია: შავი ლითონი, ოთხკუთხა მილები. დაფერვა მუქი სალებავით

CAPAROL

CAR PAINT SILVER ან GRANNBRAUN RAL N: **8019**

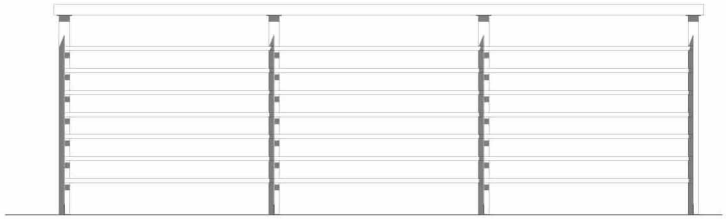

№7 მოაჯირი ტერასა . კონსტრუქცია: შავი ლითონი, ოთხკუთხა მილები. მუქი სალებავით

CAPAROL

GRANNBRAUN RAL N: **8019**

ALPINA Seiden Mix



№8 ხის ფიცრული ღია შეფერილობის გამჭირვალე ლაქით

ზუსტი ტონალობა აირჩევა ადგილზე

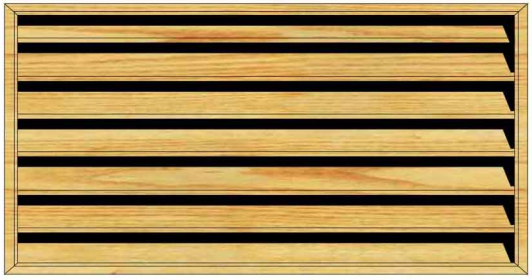

შენიშვნა

ფასადზე და პროექტში მომხდარი ყოველი ცვლილება პროექტის არქიტექტორთან უნდა იქნას შეთანხმებული

დამკვეთი		
დირექტორი		თ.ხოფერია
პრ.მთ.არქიტ.		ნ.სლოვინსკი
იდეის ავტორი		
შეამოწმა		მ.დევაძე

ქ. თბილისი გულიას ქუჩა №6 (ნაკვ.008/141)

არქიტექტურული პროექტი	დანართი	№5	
მასალათა სპეციფიკაცია	მ 1:200	2014 წ.	

ფორმატი **A4**

ფასადის მასალების სპეციფიკაცია

№9 მინა ბლოკის ჯედელი

ზუსტი ტონალობა აირჩევა ადგილზე

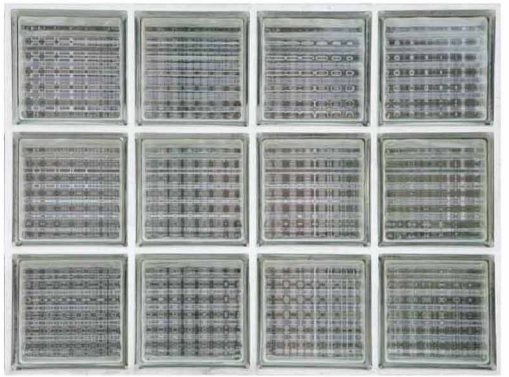

№10 მოლესვა ფაქტურა პიგმენტით"კაპაროლი"

CAPAROL ნაცრისფერი



შენიშვნა

ფასადზე და პროექტში მომხდარი ყოველი ცვლილება პროექტის არქიტექტორთან უნდა იქნას შეთანხმებული

დამკვეთი			ქ. თბილისი გულიას ქუჩა №6 (ნაკვ.008/141)			ფორმატი
დირექტორი		თ.ხოფერია	არქიტექტურული პროექტი	დანართი	№6	A4
პრ.მთ.არქიტ.		ნ.სლოვინსკი				
იდეის ავტორი			მასალათა სპეციფიკაცია	მ 1:200	2014 წ.	
შეამოწმა		მ.დევაძე				