

ფასადი 1–4 ღერძებს შორის
მ. 1:100

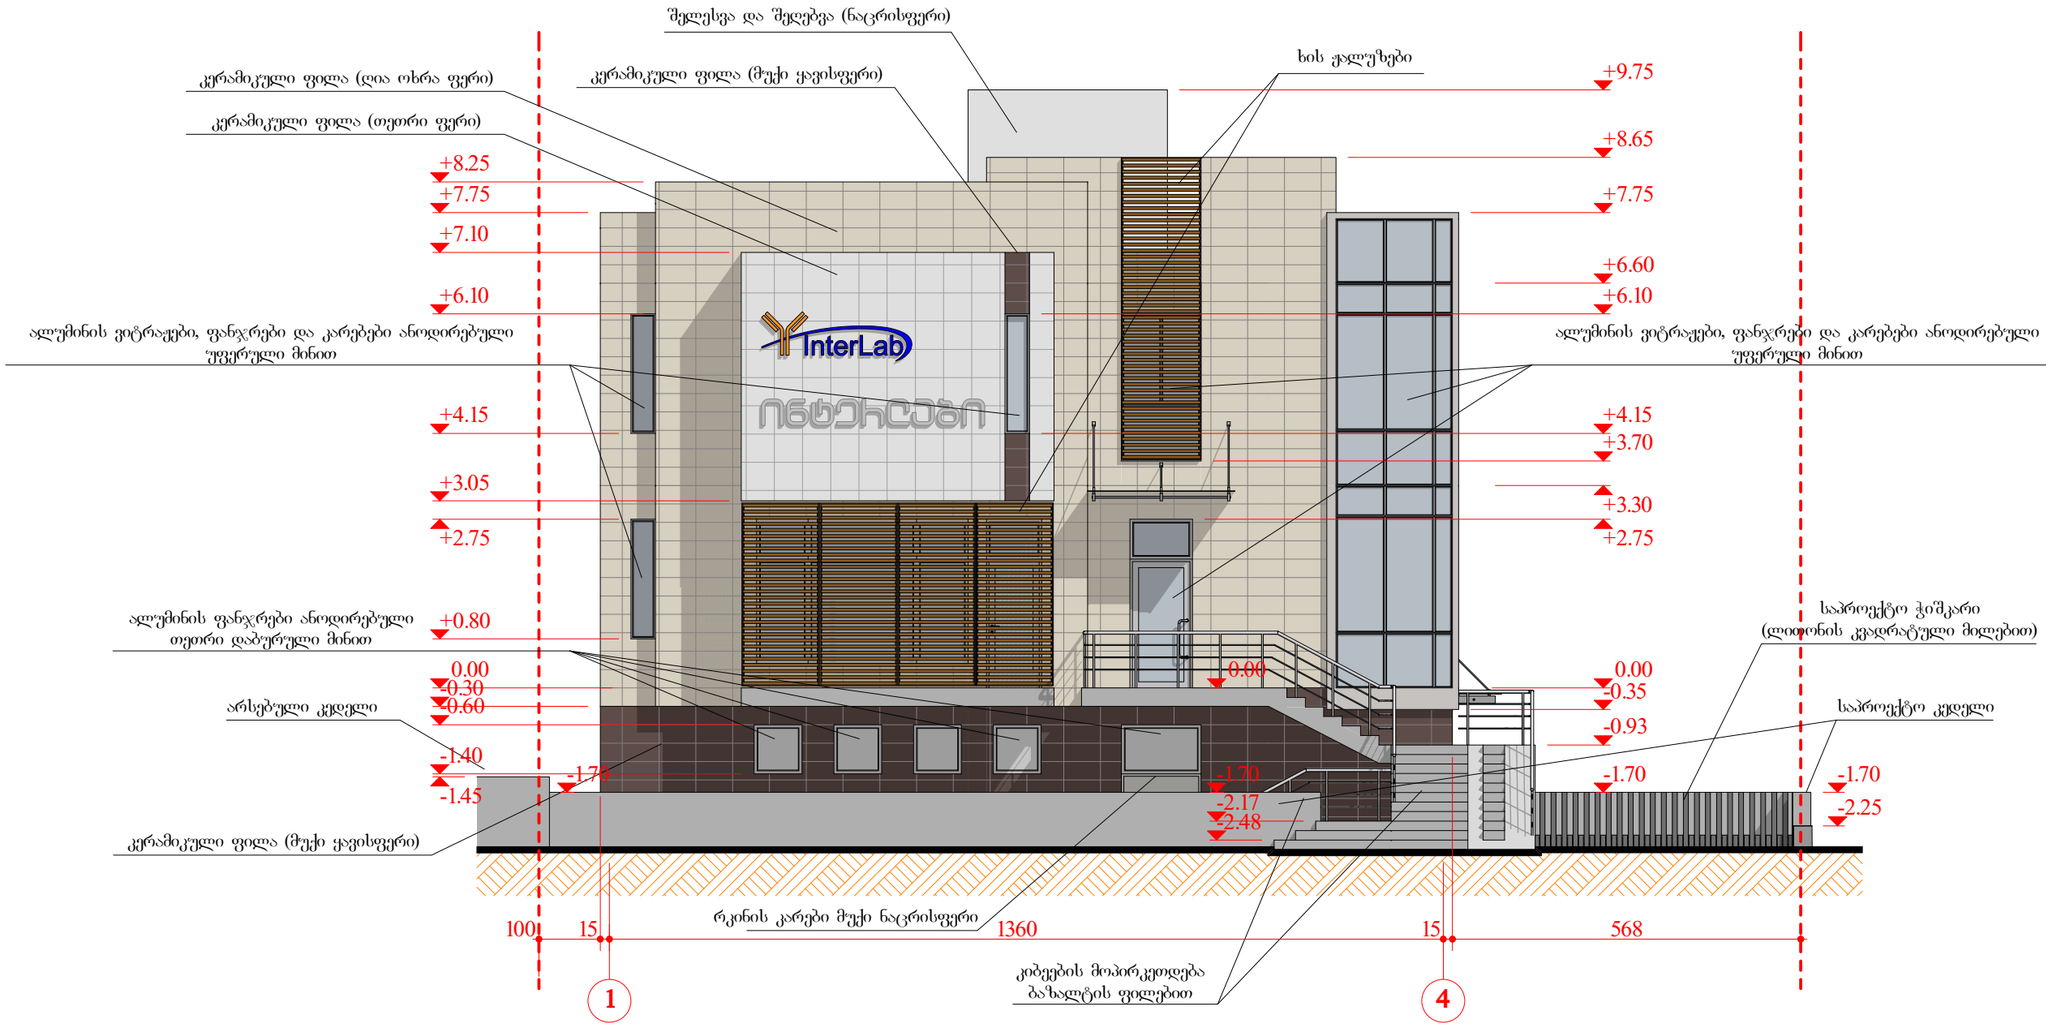


შ.პ.ს. ,,ინტერლაბი,,						
დირექტორი		ზ.მაისურაძე	არქიტექტურული ნაწილი			
პრ.მთ.არქიტ.		ი.სუმბაძე	ქ. თბილისი, დასახლება დიდი დიღომი, მირიან მეფის ქ. №11ა			
შეასრულა		ი.სუმბაძე		სტად.	ფურც.	მასშტ.
			ფასადი 1–4 ღერძებს შორის	პრ.	11	მ 1:100

ჭრილი-ფასადი 1–4 ღერძებს შორის
მ. 1:100

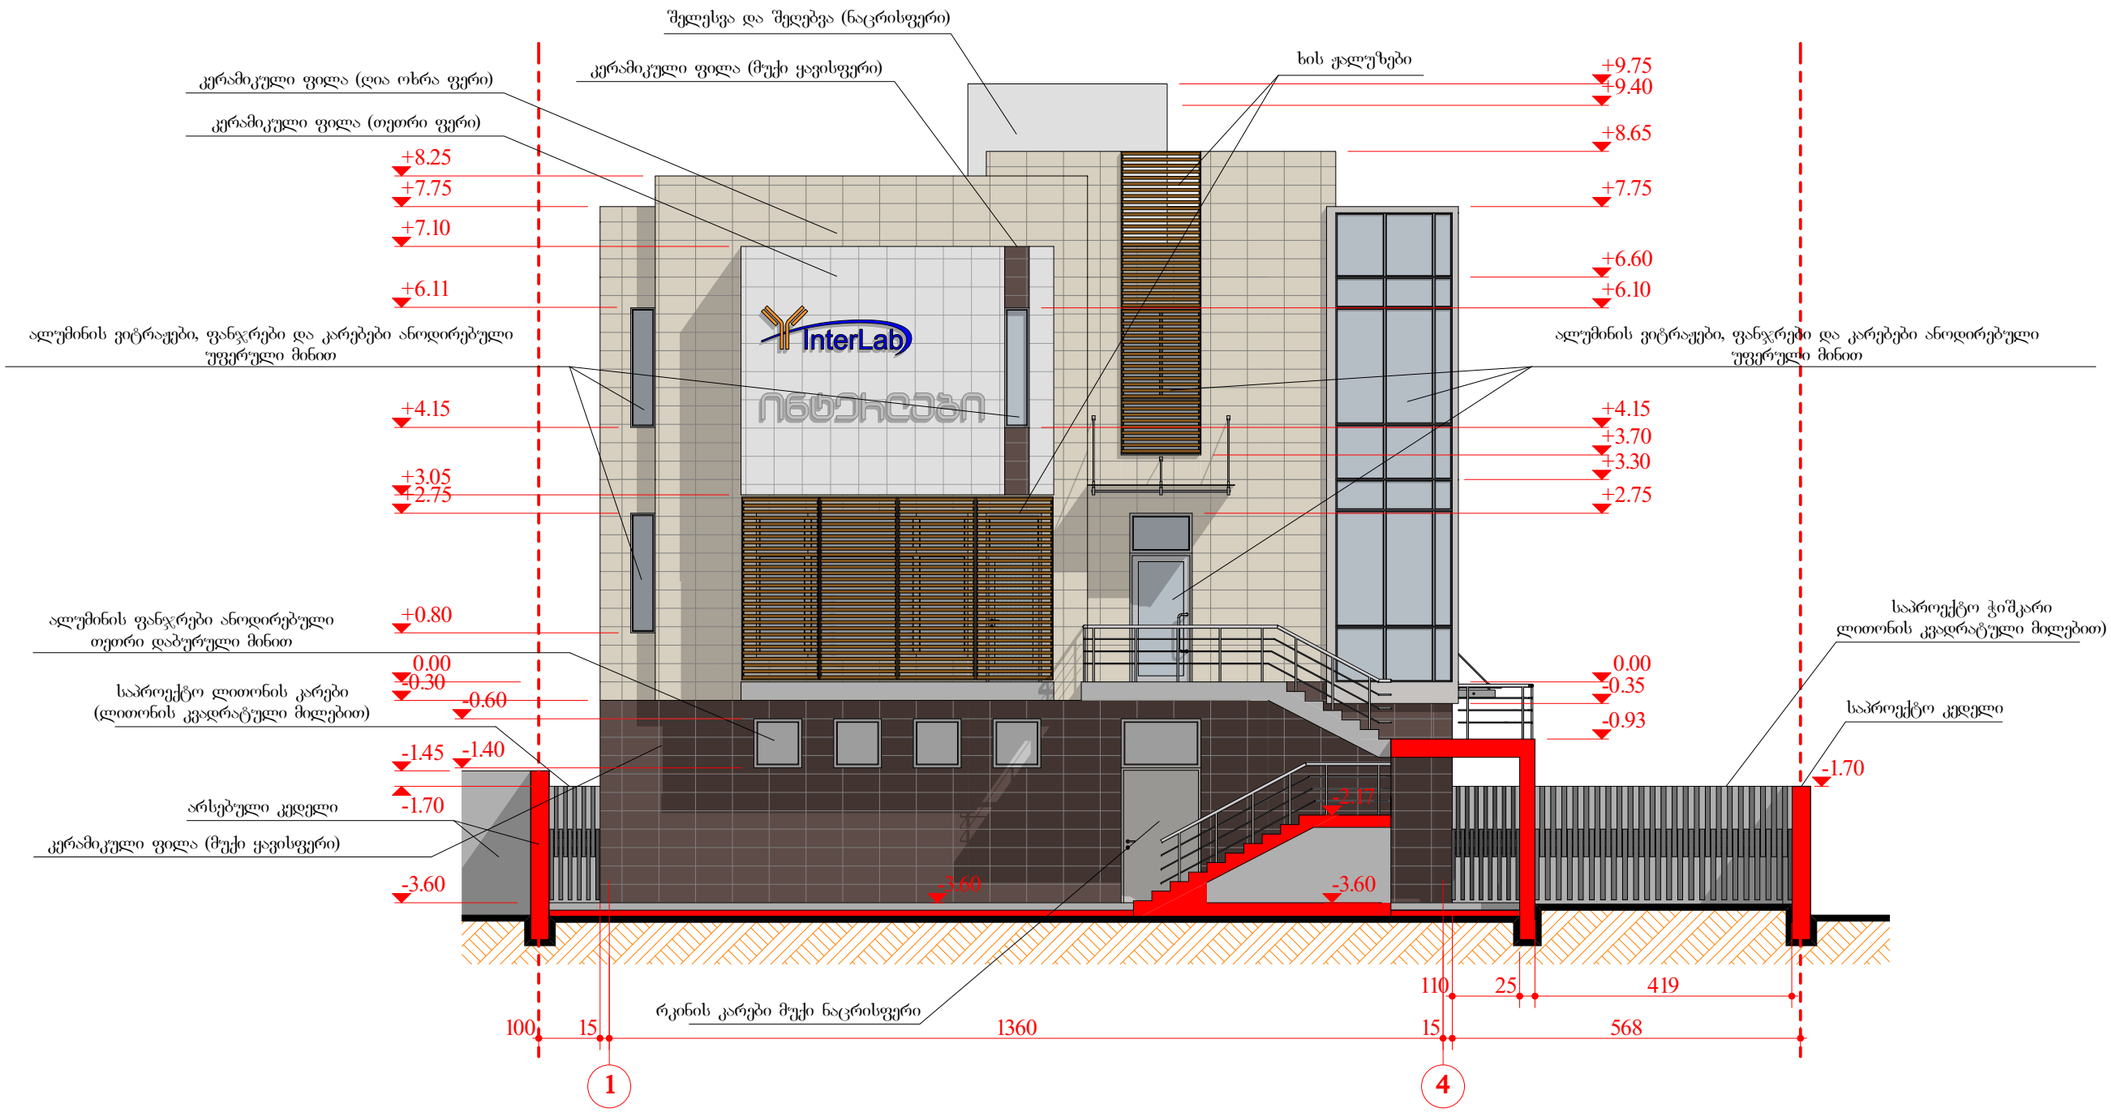


შ.პ.ს. ,,ინტერლაბი,,						
დირექტორი		ზ.მაისურაძე	არქიტექტურული ნაწილი			
პრ.მთ.არქიტ.		ი.სუმბაძე	ქ. თბილისი, დასახლება დიდი დიღომი, მირიან მეფის ქ. №11ა			
შეასრულა		ი.სუმბაძე		სტად.	ფურც.	მასშტ.
			ჭრილი-ფასადი 1–4 ღერძებს შორის	პრ.	12	მ 1:100

ფასადი 4–1 ღერძებს შორის
მ. 1:100

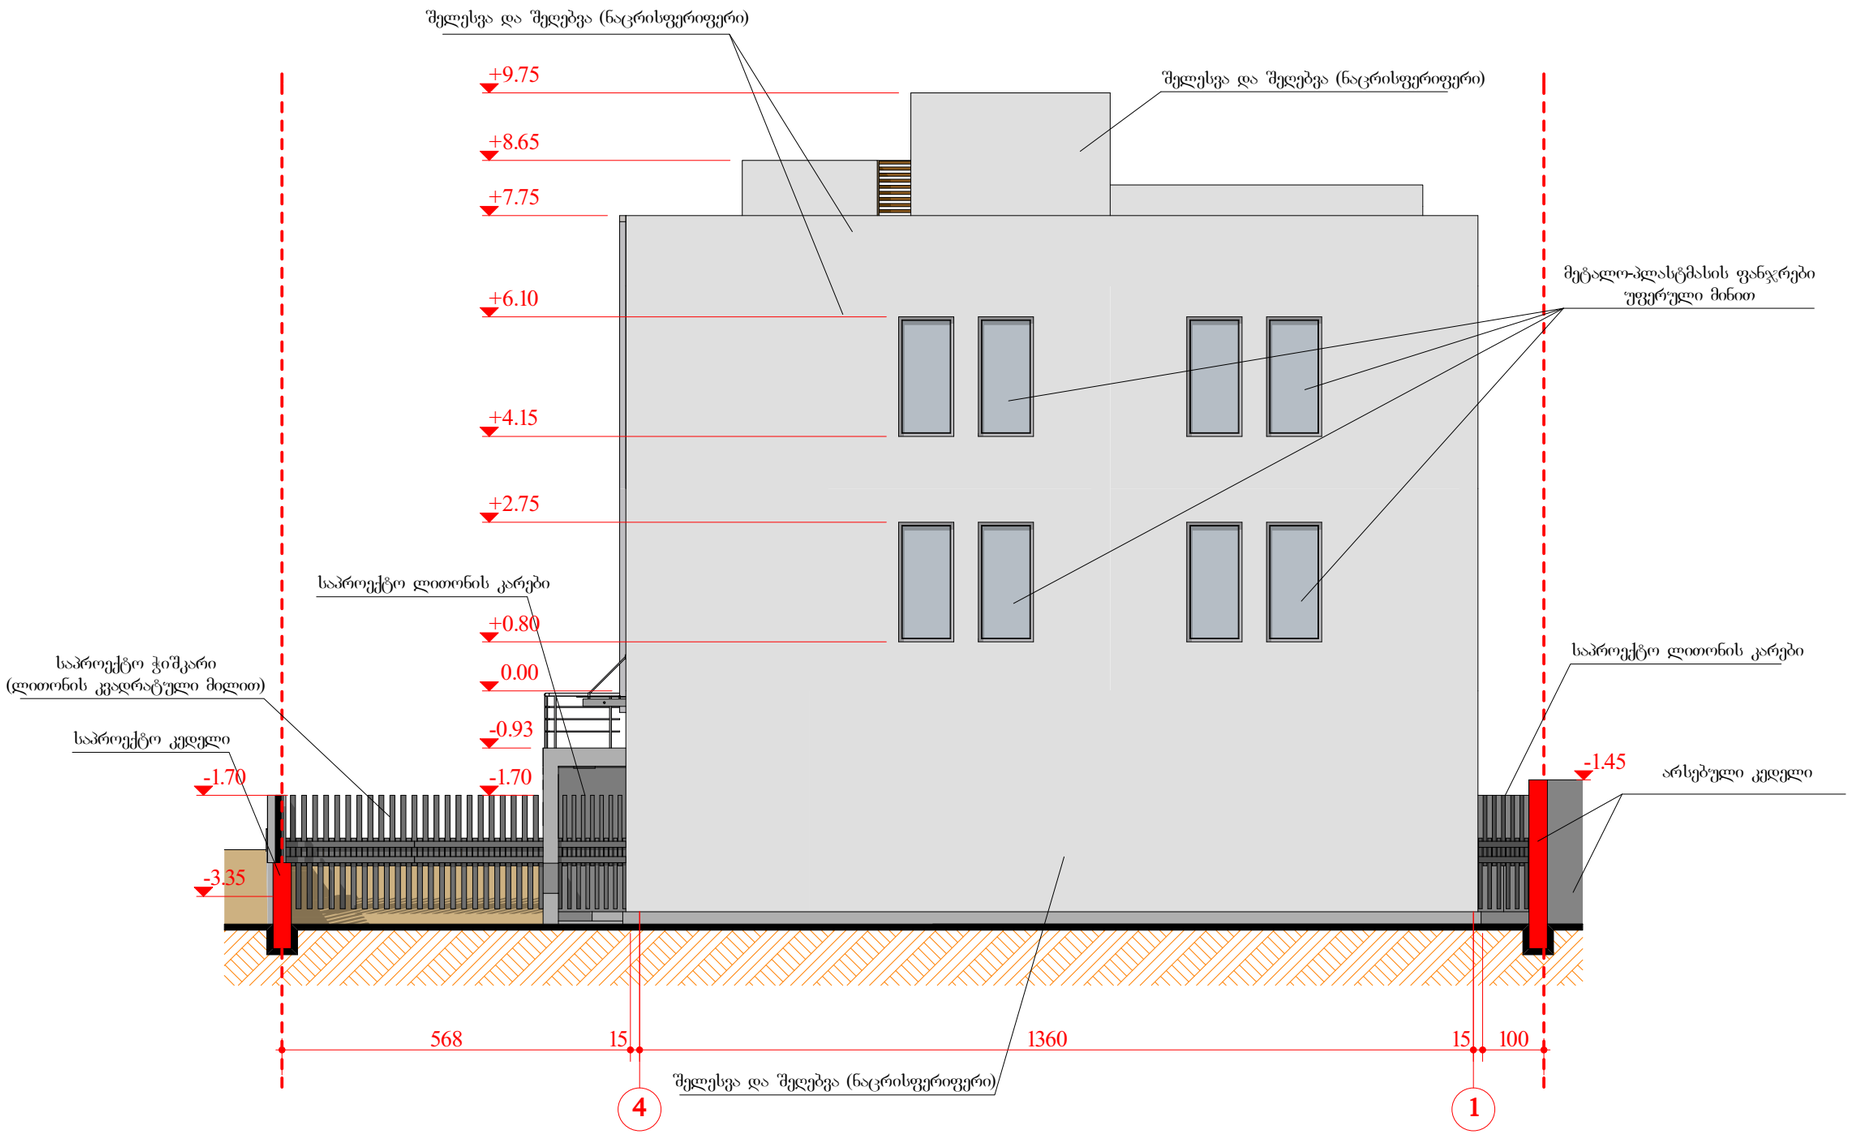


შ.პ.ს. ,,ინტერლაბი,,						
დირექტორი		ზ.მაისურაძე	არქიტექტურული ნაწილი			
პრ.მთ.არქიტ.		ი.სუმბაძე	ქ. თბილისი, დასახლება დიდი დიღომი, მირიან მეფის ქ. №11ა			
შეასრულა		ი.სუმბაძე		სტად.	ფურც.	მასშტ.
			ფასადი 4–1 ღერძებს შორის	პრ.	15	მ 1:100

ფასადი ა–დ ღერძებს შორის
მ. 1:100

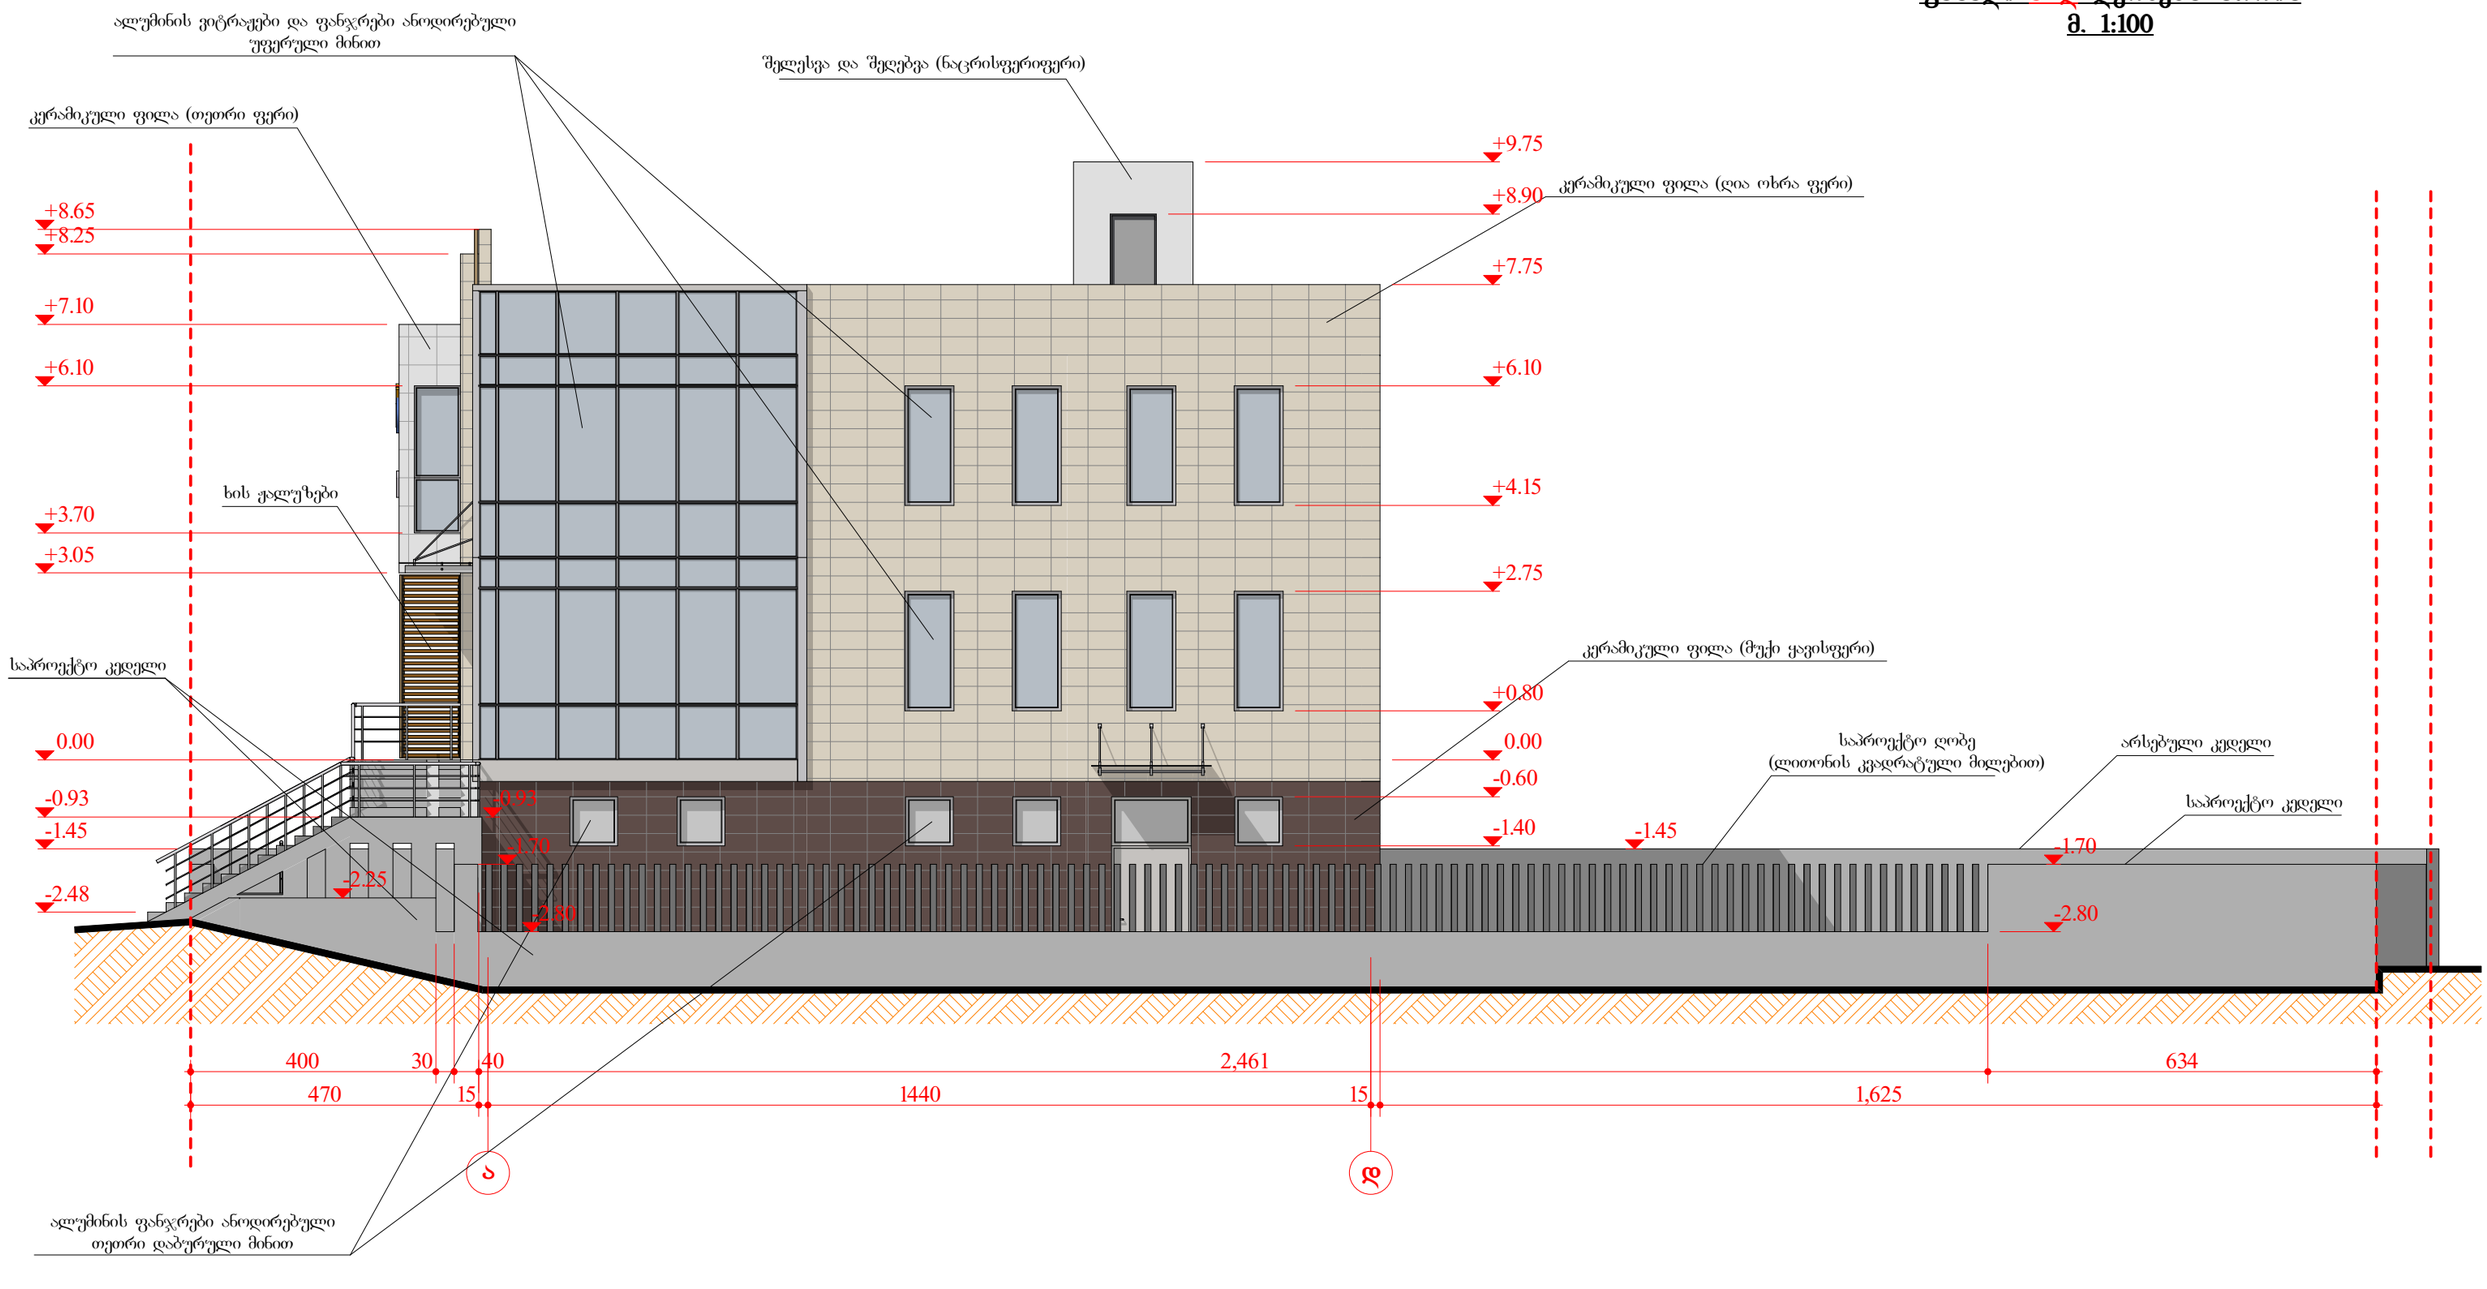


შ.პ.ს. ,,ინტერლაბი,,							
დირექტორი		ზ.მაისურაძე	არქიტექტურული ნაწილი				
პრ.მთ.არქიტ.		ი.სუმბაძე	ქ. თბილისი, დასახლება დიდი დიღომი, მირიან მეფის ქ. №11ა				
შეასრულა		ი.სუმბაძე		სტად.	ფურც.	მასშტ.	
			ფასადი ა–დ ღერძებს შორის	პრ.	13	მ 1:100	

ჭრილი-ფასადი ა–დ ღერძებს შორის
მ. 1:100

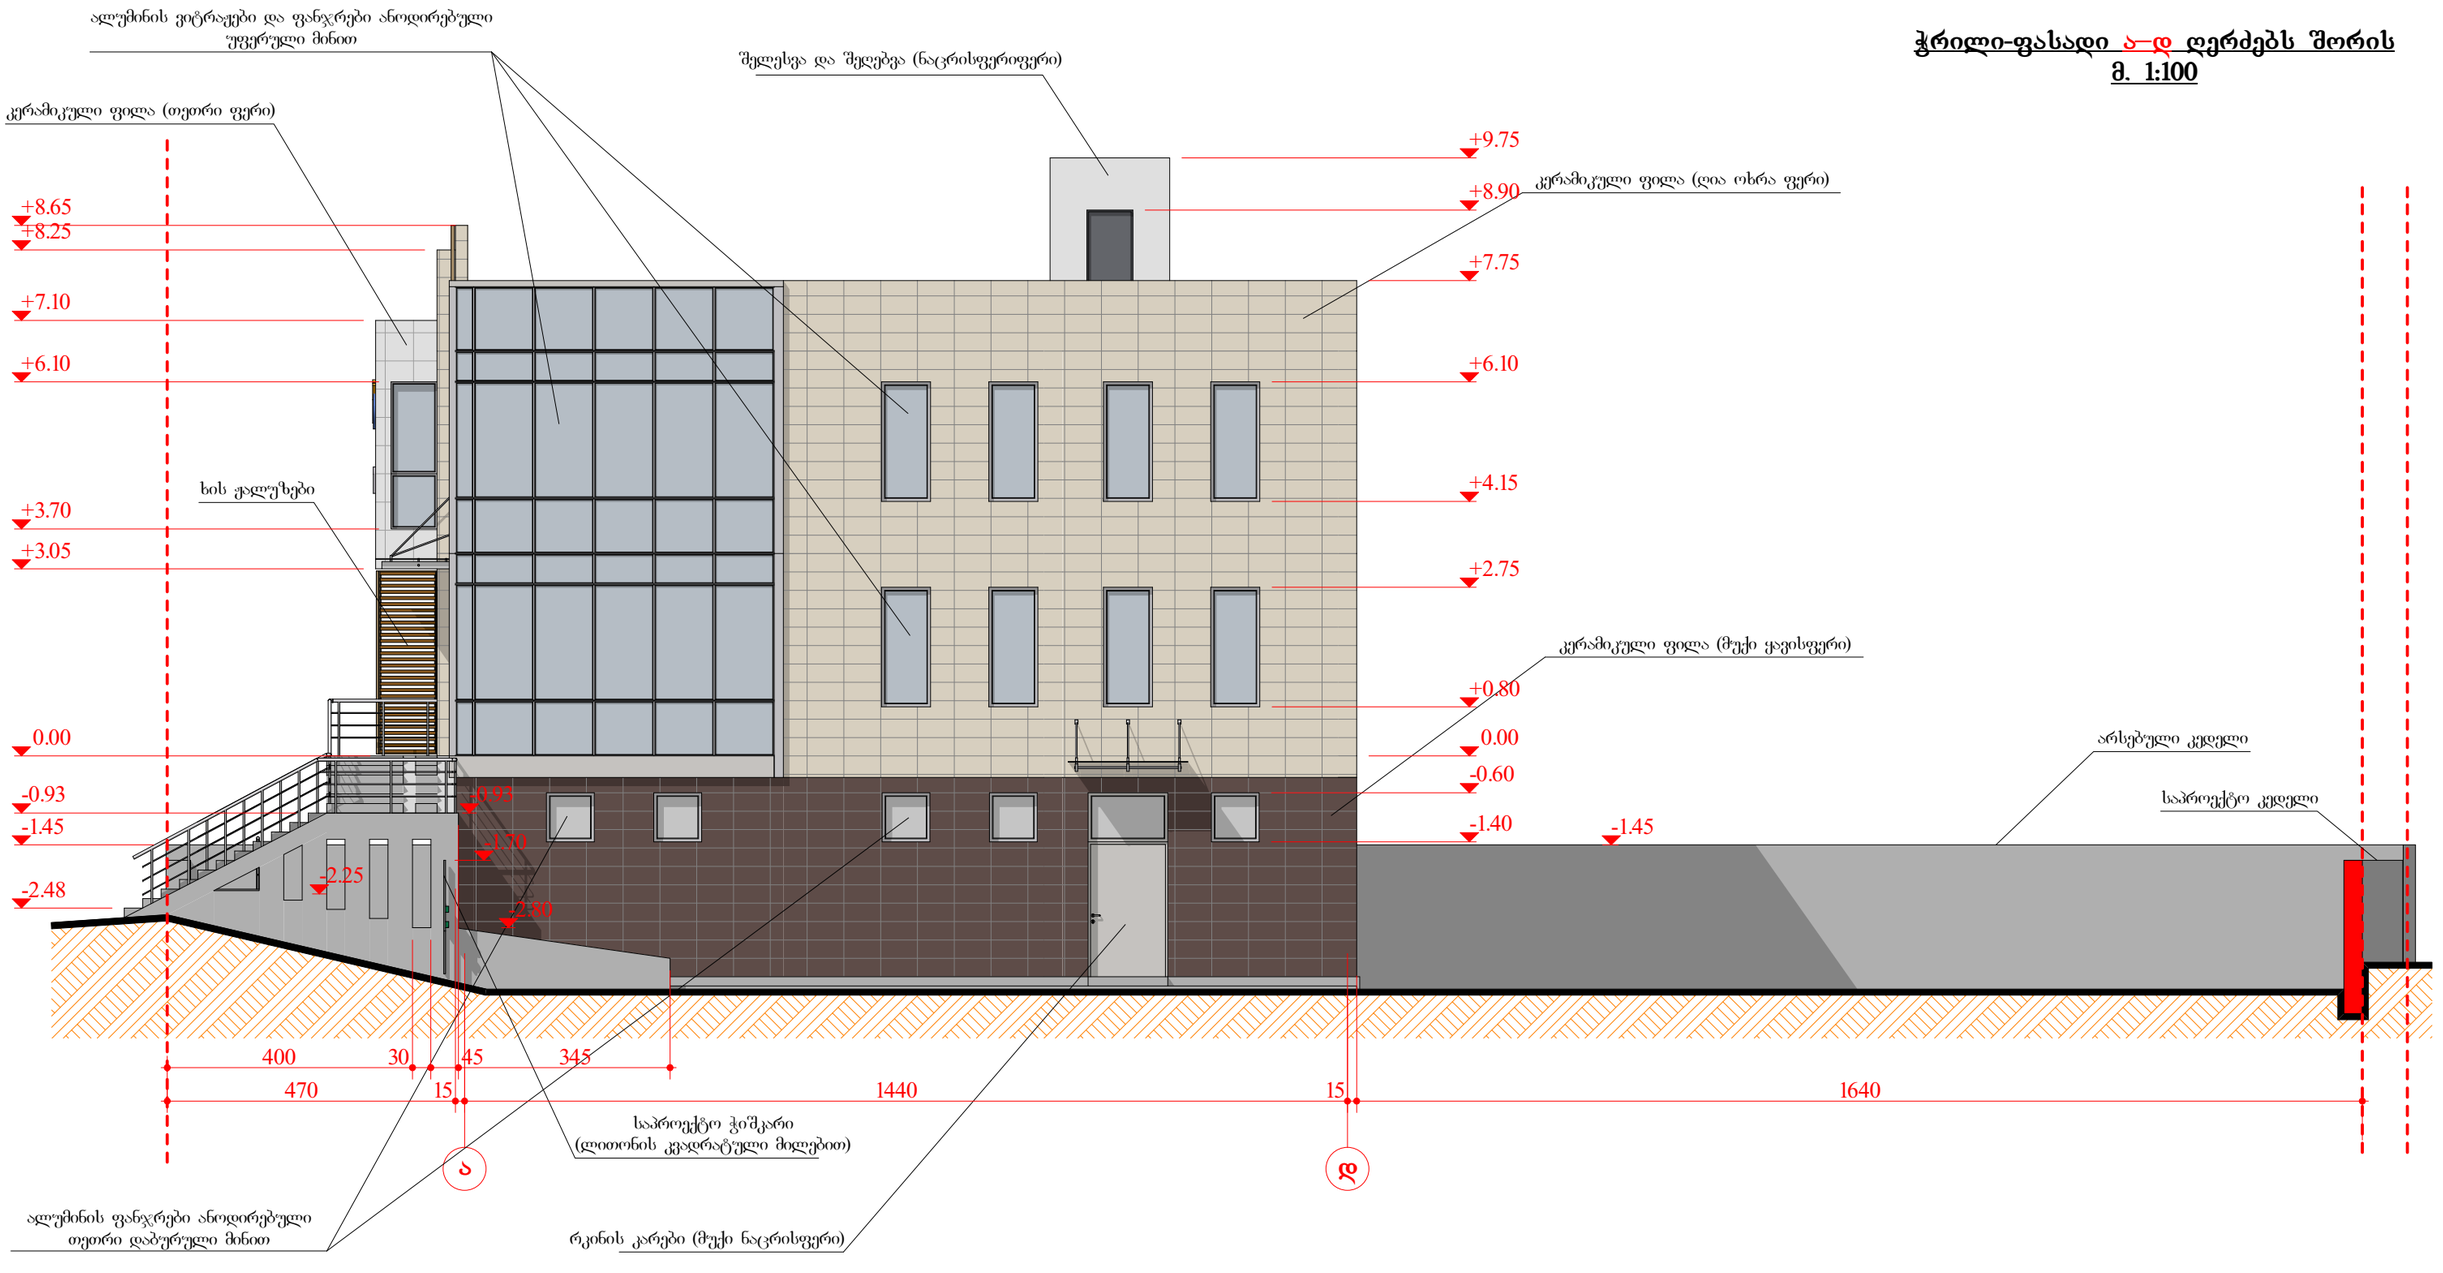

შ.პ.ს. ,,ინტერლაბი,,						
დირექტორი		ზ.მაისურაძე	არქიტექტურული ნაწილი			
პრ.მთ.არქიტ.		ი.სუმბაძე	ქ. თბილისი, დასახლება დიდი დიღომი, მირიან მეფის ქ. №11ა			
შეასრულა		ი.სუმბაძე		სტად.	ფურც.	მასშტ.
			ჭრილი-ფასადი ა–დ ღერძებს შორის	პრ.	14	მ 1:100

ფასადი დ–ა ღერძებს შორის
მ. 1:100

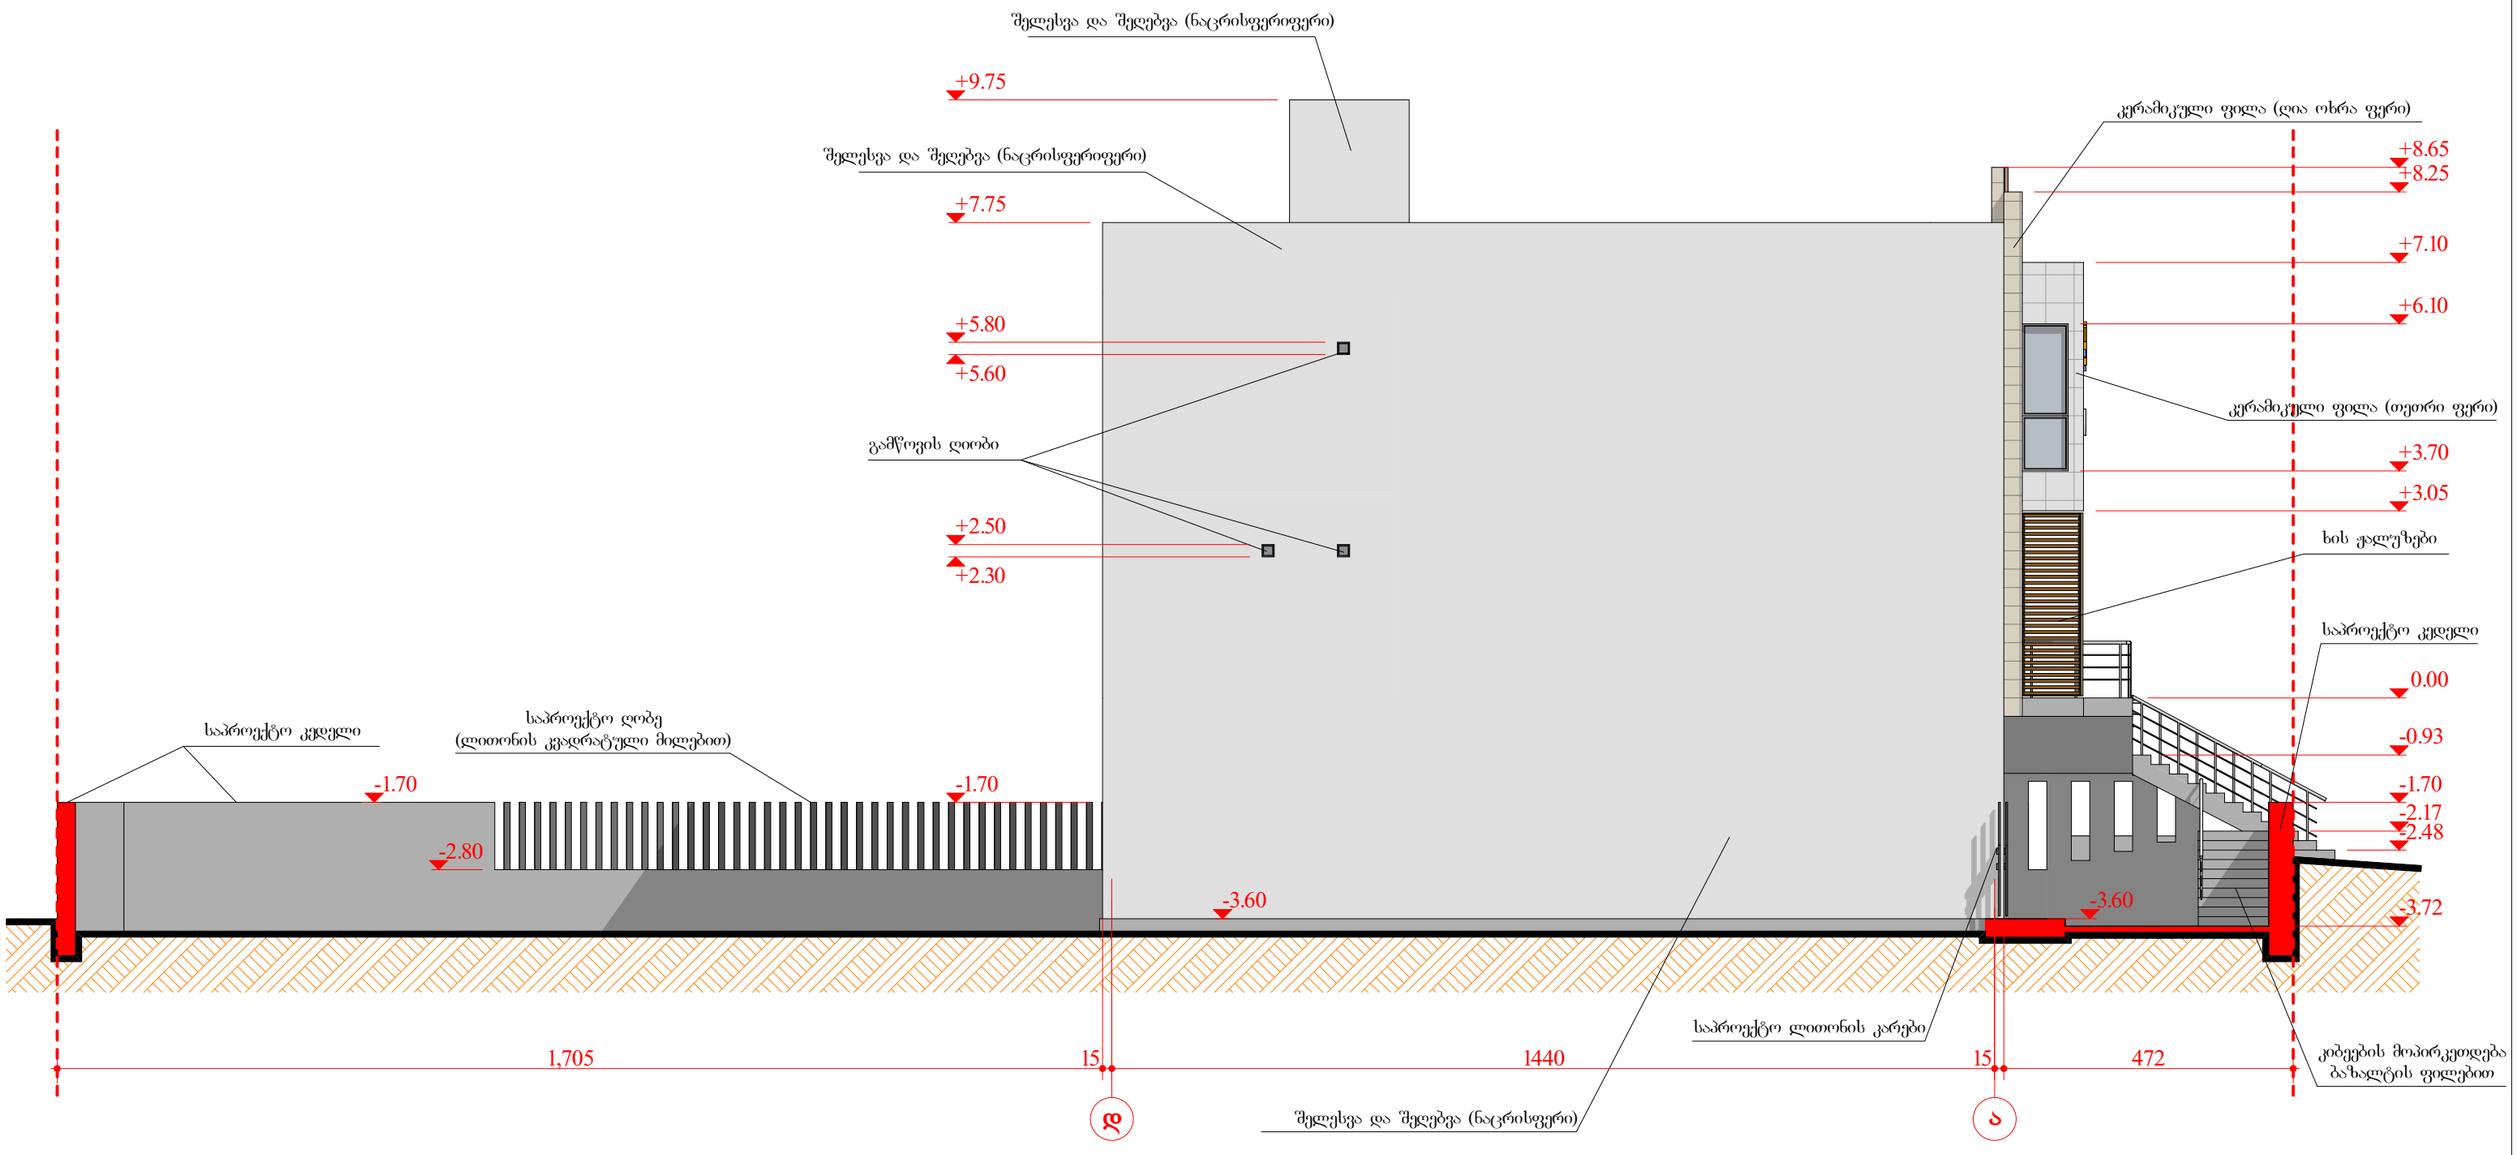

შ.პ.ს. ,,ინტერლაბი,,							
დირექტორი		ზ.მაისურაძე	არქიტექტურული ნაწილი				
პრ.მთ.არქიტ.		ი.სუმბაძე	ქ. თბილისი, დასახლება დიდი დიღომი, მირიან მეფის ქ. №11ა				
შეასრულა		ი.სუმბაძე		სტად.	ფურც.	მასშტ.	
			ფასადი დ–ა ღერძებს შორის	პრ.	16	მ 1:100	