შენობის სიმაღლის განსაზღვრის სქემა

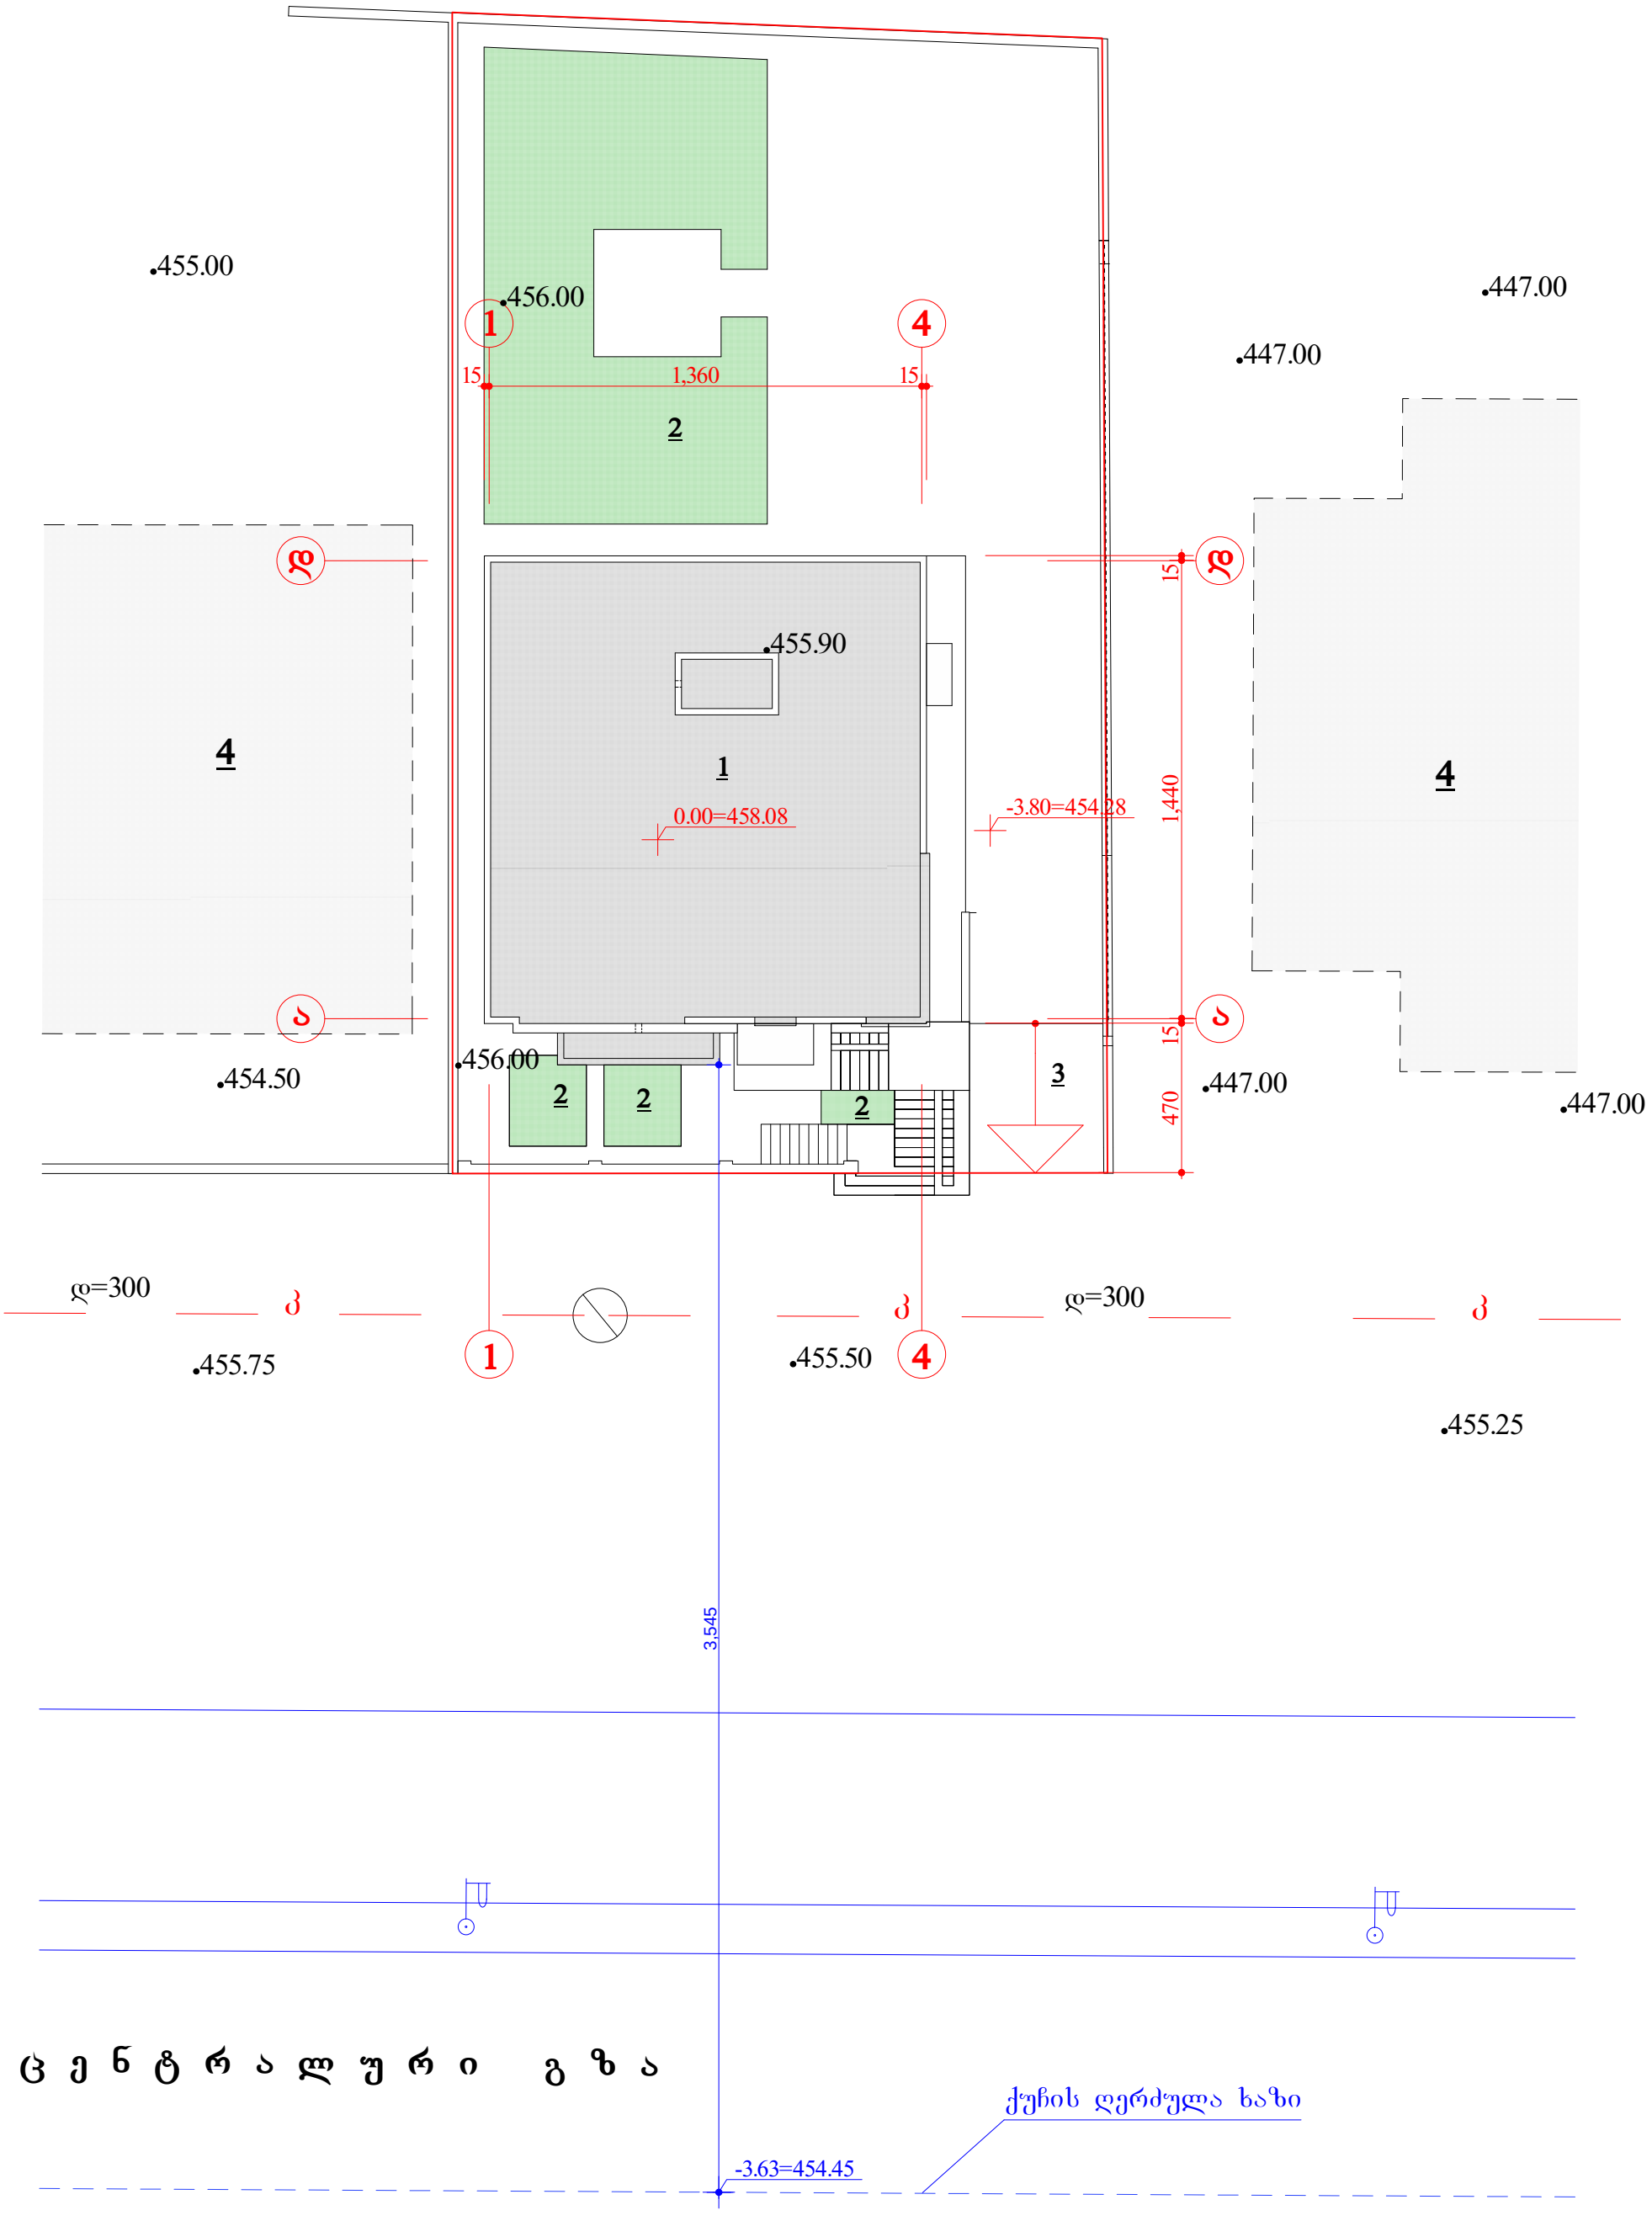

შ.პ.ს. ,,ინტერლაბი,,						
დირექტორი		ზ.მაისურაძე	არქიტექტურული ნაწილი			
პრ.მთ.არქიტ.		ი.სუმბაძე	ქ. თბილისი, დასახლება დიდი დიღომი, მირიან მეფის ქ. №11ა			
შეასრულა		ი.სუმბაძე		სტად.	ფურც.	მასშტ.
			მაქსიმალური სიმაღლის განსაზღვრის სქემა	პრ.	18	მ 1:200

შენობის სიმაღლის განსაზღვრის სქემა

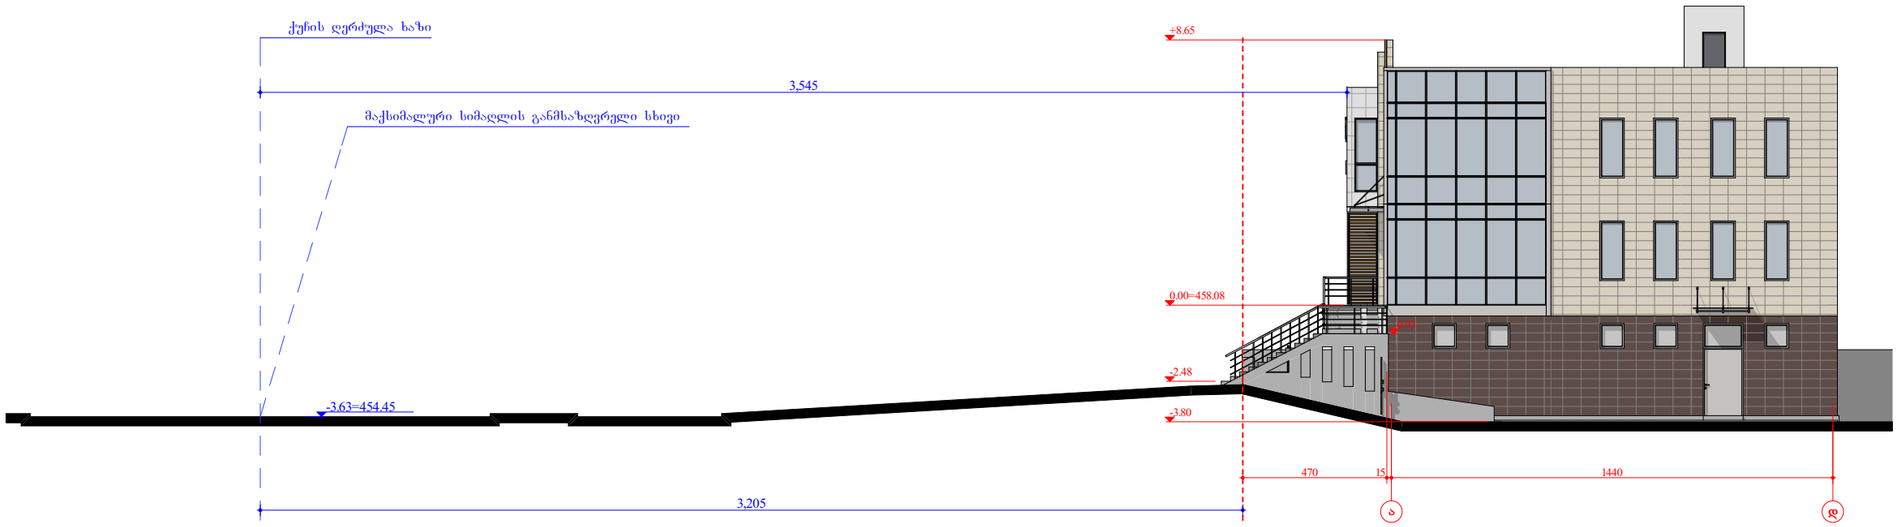

შ.პ.ს. ,,ინტერლაბი,,			
დირექტორი		ზ.ჩაიხორაძე	არქიტექტურული ნაწილი
არქიტექტორ.		ი.ხუციშვილი	ქ. თბილისი, დიდუბის დიდი დიღომი, მირიან მეფის ქ. №11ა
შეასრულა		ი.ხუციშვილი	მაქსიმალური სიმაღლის განსაზღვრის სქემა

სტად.	ფურც.	მასშტ.
პრ.	17	მ 1:200