შენობა №1 გეგმა (მ. 1:100)

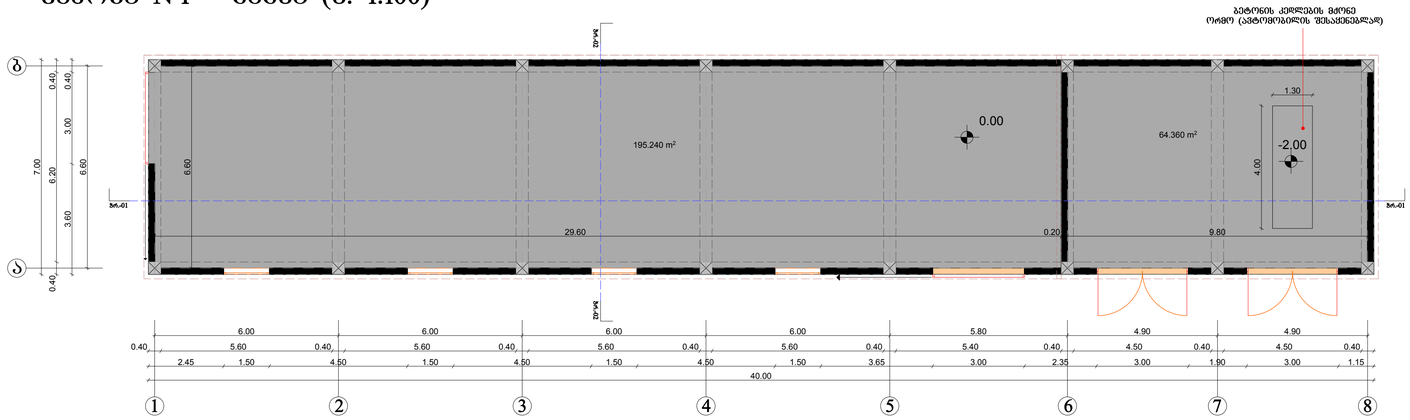

შენობა №2 გეგმა (მ. 1:100)

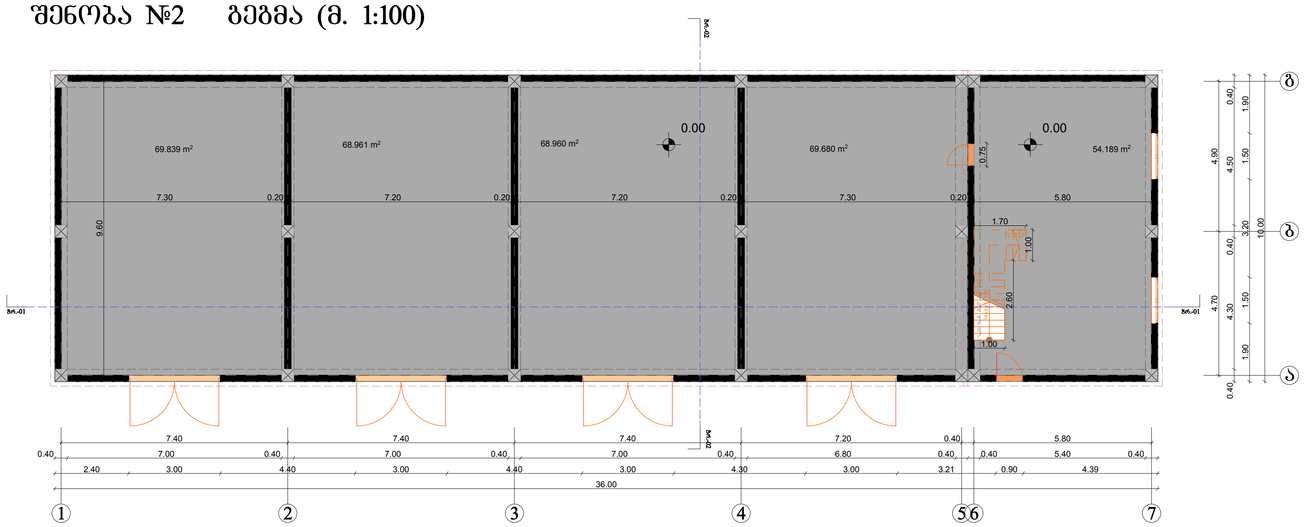

შენობა №2 ანტრესოლის გეგმა (მ. 1:100)

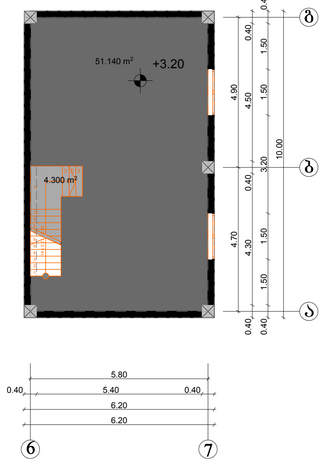

ქ. თბილისი, სოფელი დიღომი მრავალფუნქციური შენობების არქიტექტურული პროექტი	№1 და №2 შენობების გეგმა 2014 წელი	1:100
არქიტექტორი ალექსი ამაზაშვილი დამკვეთი ჯიმშერ მეფარიშვილი	BuildlineARCHiTECT	