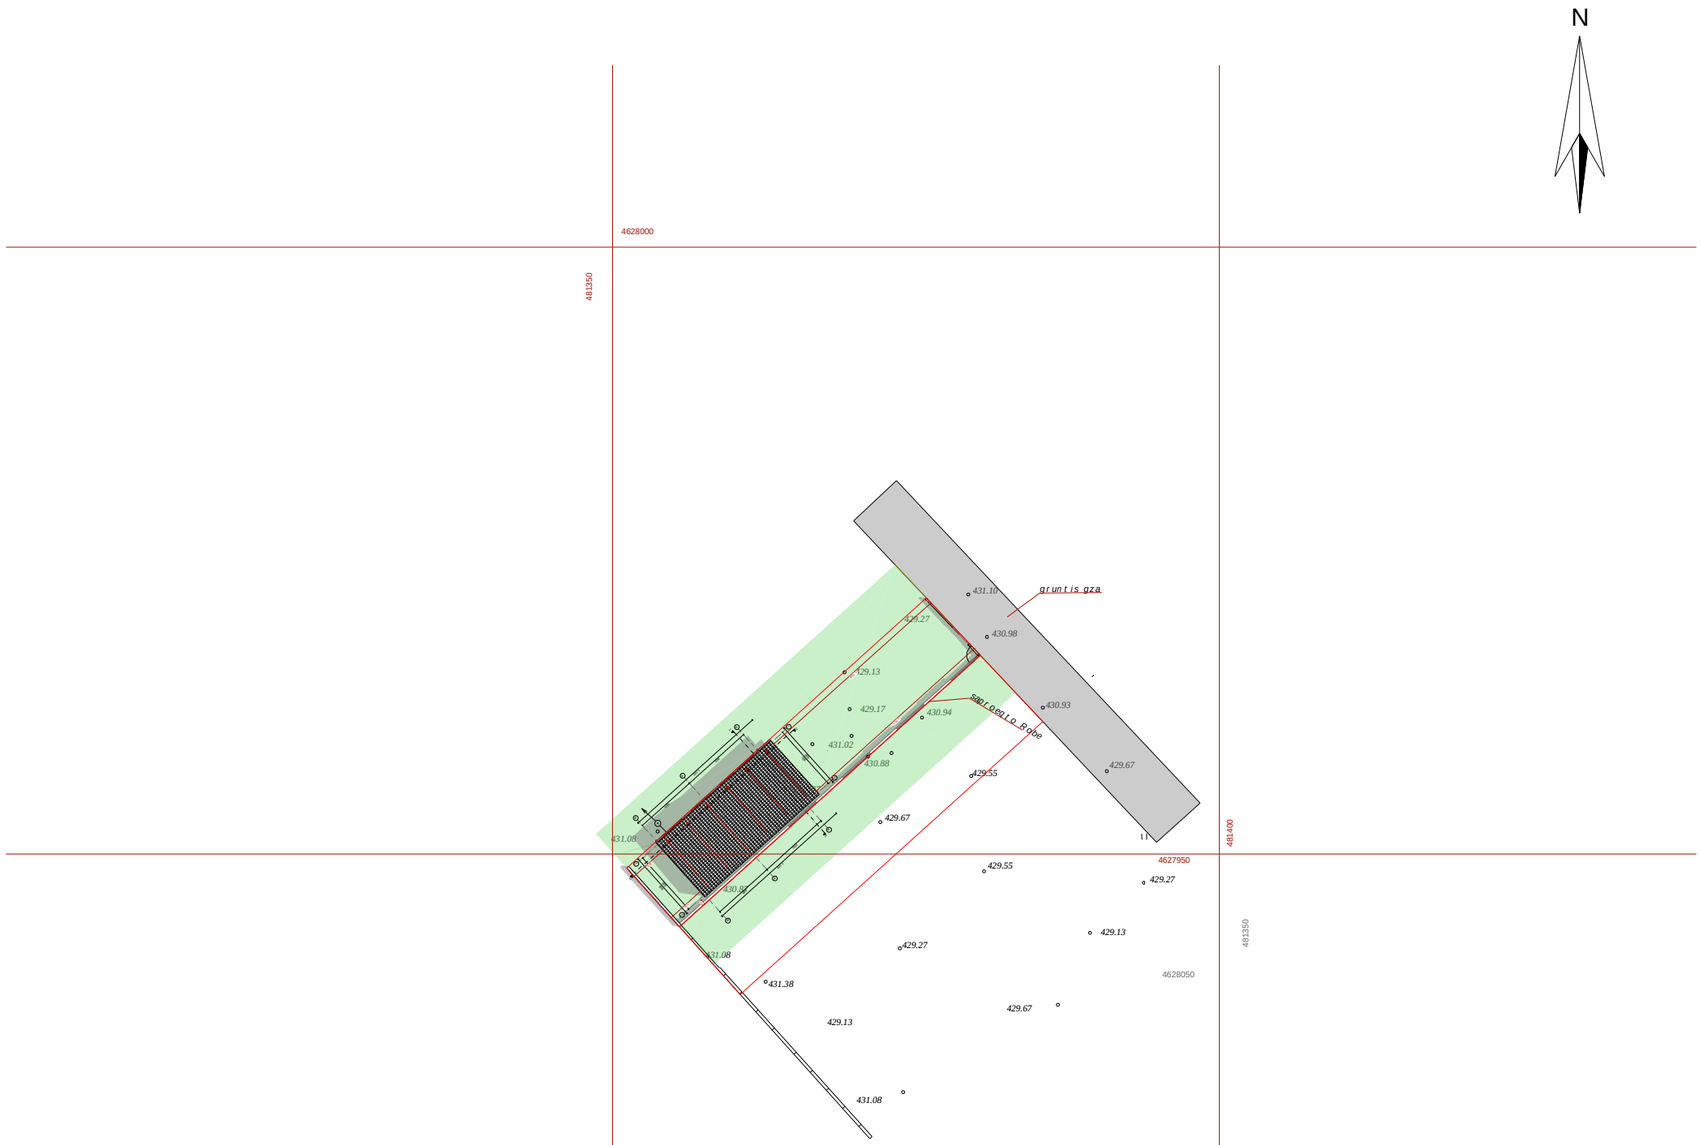

თანამდებობა

დამკვეთი

ვ.ნიკოლავა

ნახაზის დასახელება

1:100

ხელმოწერა

ინდივიდუალური საცხოვრებელი სახლი

ლამზირა კოროშინაძე

დირექტორი

მისამართი

მასშტაბი

ქ. თბილისი, დიღმის სასწ. საცდელი მეურნეობა 012/748

მთ. არქიტექტორი

გვარი

სტადია

დაამუშავა

პროექტის სახელი

ექსპლიკაცია

ხელშეკრულება #

პირობითი აღნიშვნები

ს. ბეგაშვილი
ს. ბეგაშვილი

481350

4628000

481400
4627950

481350
4628050

430.93
431.02
430.88
430.87

429.27

429.13
429.17

429.55

431.08

430.87

429.55

429.13

431.08

431.10

429.27

430.98

431.10

429.67

429.67

430.94

431.38

429.27

429.13

429.67

431.08

გრუნტის გზა

1

1

2

2

a a

b b

g g

1 1

2 2

1 267

600 520

1 267

60 520

60
565

60

565
40

საპროექტო ღობე

1 738

319

319

1 753

5

გენგეგმა მ 1:500
N

PDF создан с пробной версией pdfFactory Pro www.pdffactory.com

საქართველო
ქ. თბილისის მერია
სსიპ თბილისის არქიტექტურის სამსახური

ქ.თბილისი, ვაკე-საბურთალოს რაიონი, დიღმის სასწავლო-საცდელი მეურნეობა მოქ. ლ. კოროშინაძის საკუთრებაში დარეგისტრირებული 217 კვ.მ.

სამსახურის უფროსი /ვ. ნიკოლავა/

სასოფლო-სამეურნეო მიწის ნაკვეთის
გეგმა

საფუძველი: ქ. თბილისის მერიის სსიპ ქონების მართვის სააგენტოს წერილი № ქ.თბილისის მთავრობის №20-32-704. 10.11.2008 წლის დადგენილება.

სიტუაციური სქემა	მასშტაბი: 1:2000

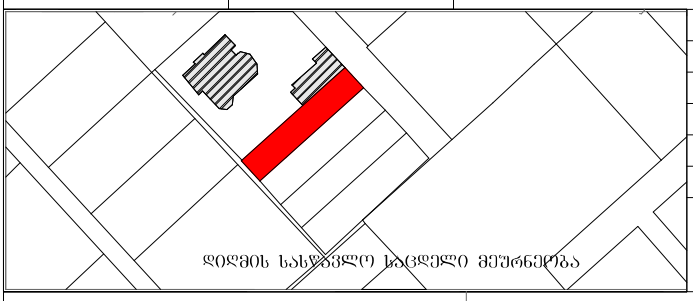

ქალაქმშენებლობითი პირობების პარამეტრები		
ქალაქმშენებლობითი განყოფილება		
განყოფილების უფროსი		/ვ. ნიკოლავა/
მთავარი სპეციალისტი		
საინვესტიციო განყოფილება		
განყოფილების უფროსი		
მთავარი სპეციალისტი		
მიწის ნაკვეთის შუნჭცია და ქალაქმშენებლობითი პირობების პარამეტრები		

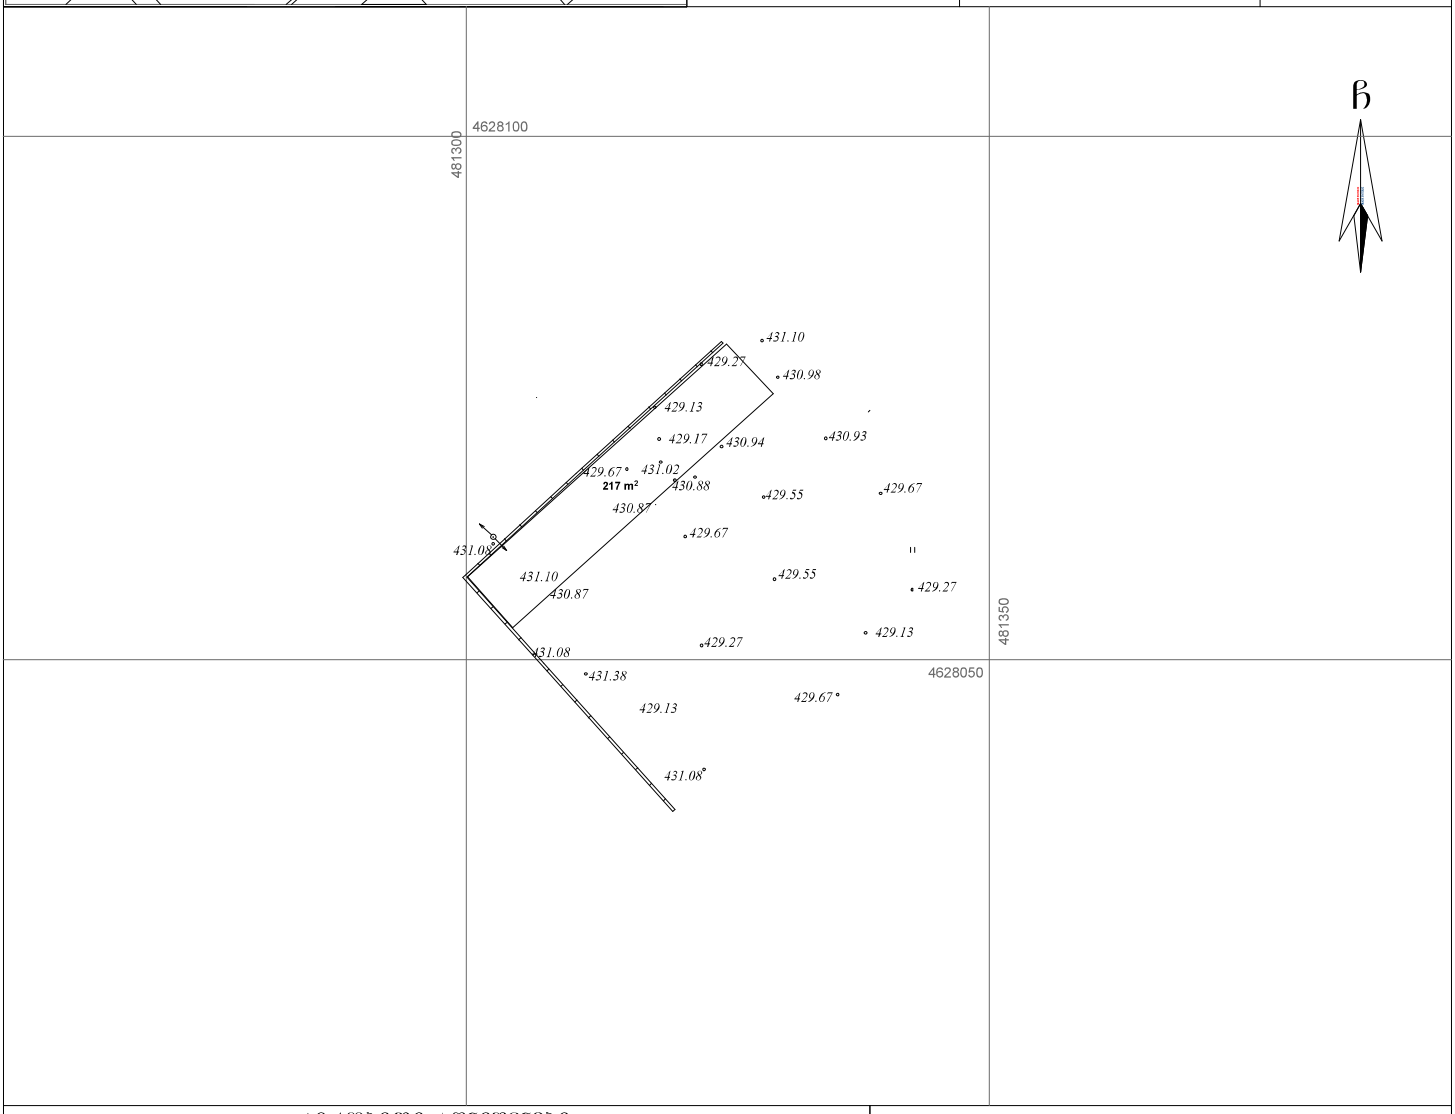

პირობითი აღნიშვნები

ჭ შ 1984-ის კოორდინატთა სისტემის 0) პროექცია

სახც. შენობა		ხის ღობე		წყალგაყვანილობა	
არასახც. შენობა		ქვის ღობე		გაზი	
ფარდული		ქვის კედელი		კანალიზაცია	
მშენებარე შენობა		ფლატე		სანიაღვრე	
სატრანსფორ. ჯიხური		რკინიგზა		კაბელტელევიზია	
ხეები		საგზაოსანძრეო ჯგუფი		ელ. ქსელები	
ბარე განაოება		ელ. გადამცემი ხაზი		გათბობა	

შენიშვნა: 1) ნაკვეთის საზღვარი (თუ იგი არის ნახაზზე) მითითებულია დამკვეთის მიერ

2) მიწის სამუშაოების შესრულებისას შეატყობინოთ კომუნიკაციის წარმომადგენლებს

შ.პ.ს. "გეოკო" (ს/ნ 416296369)

თამარაშვილის ქ. №13ბ ტ: 18 14 14 მობ: 8 77 17 17 34

www. geoco.ge info@geoco.ge

დირექტორი:		ვ. ნიკოლავა
ახლობა:		ვ. ნიკოლავა
დახაზა:		ვ. ყავლაშვილი
დამკვეთი		შ.პ.ს."გეოკომპლექსი"
მასშტაბი: 1:500		14/12/2013 წ.

PDF создан с пробной версией pdfFactory Pro www.pdffactory.com