fasadi RerZebSi "16-1"

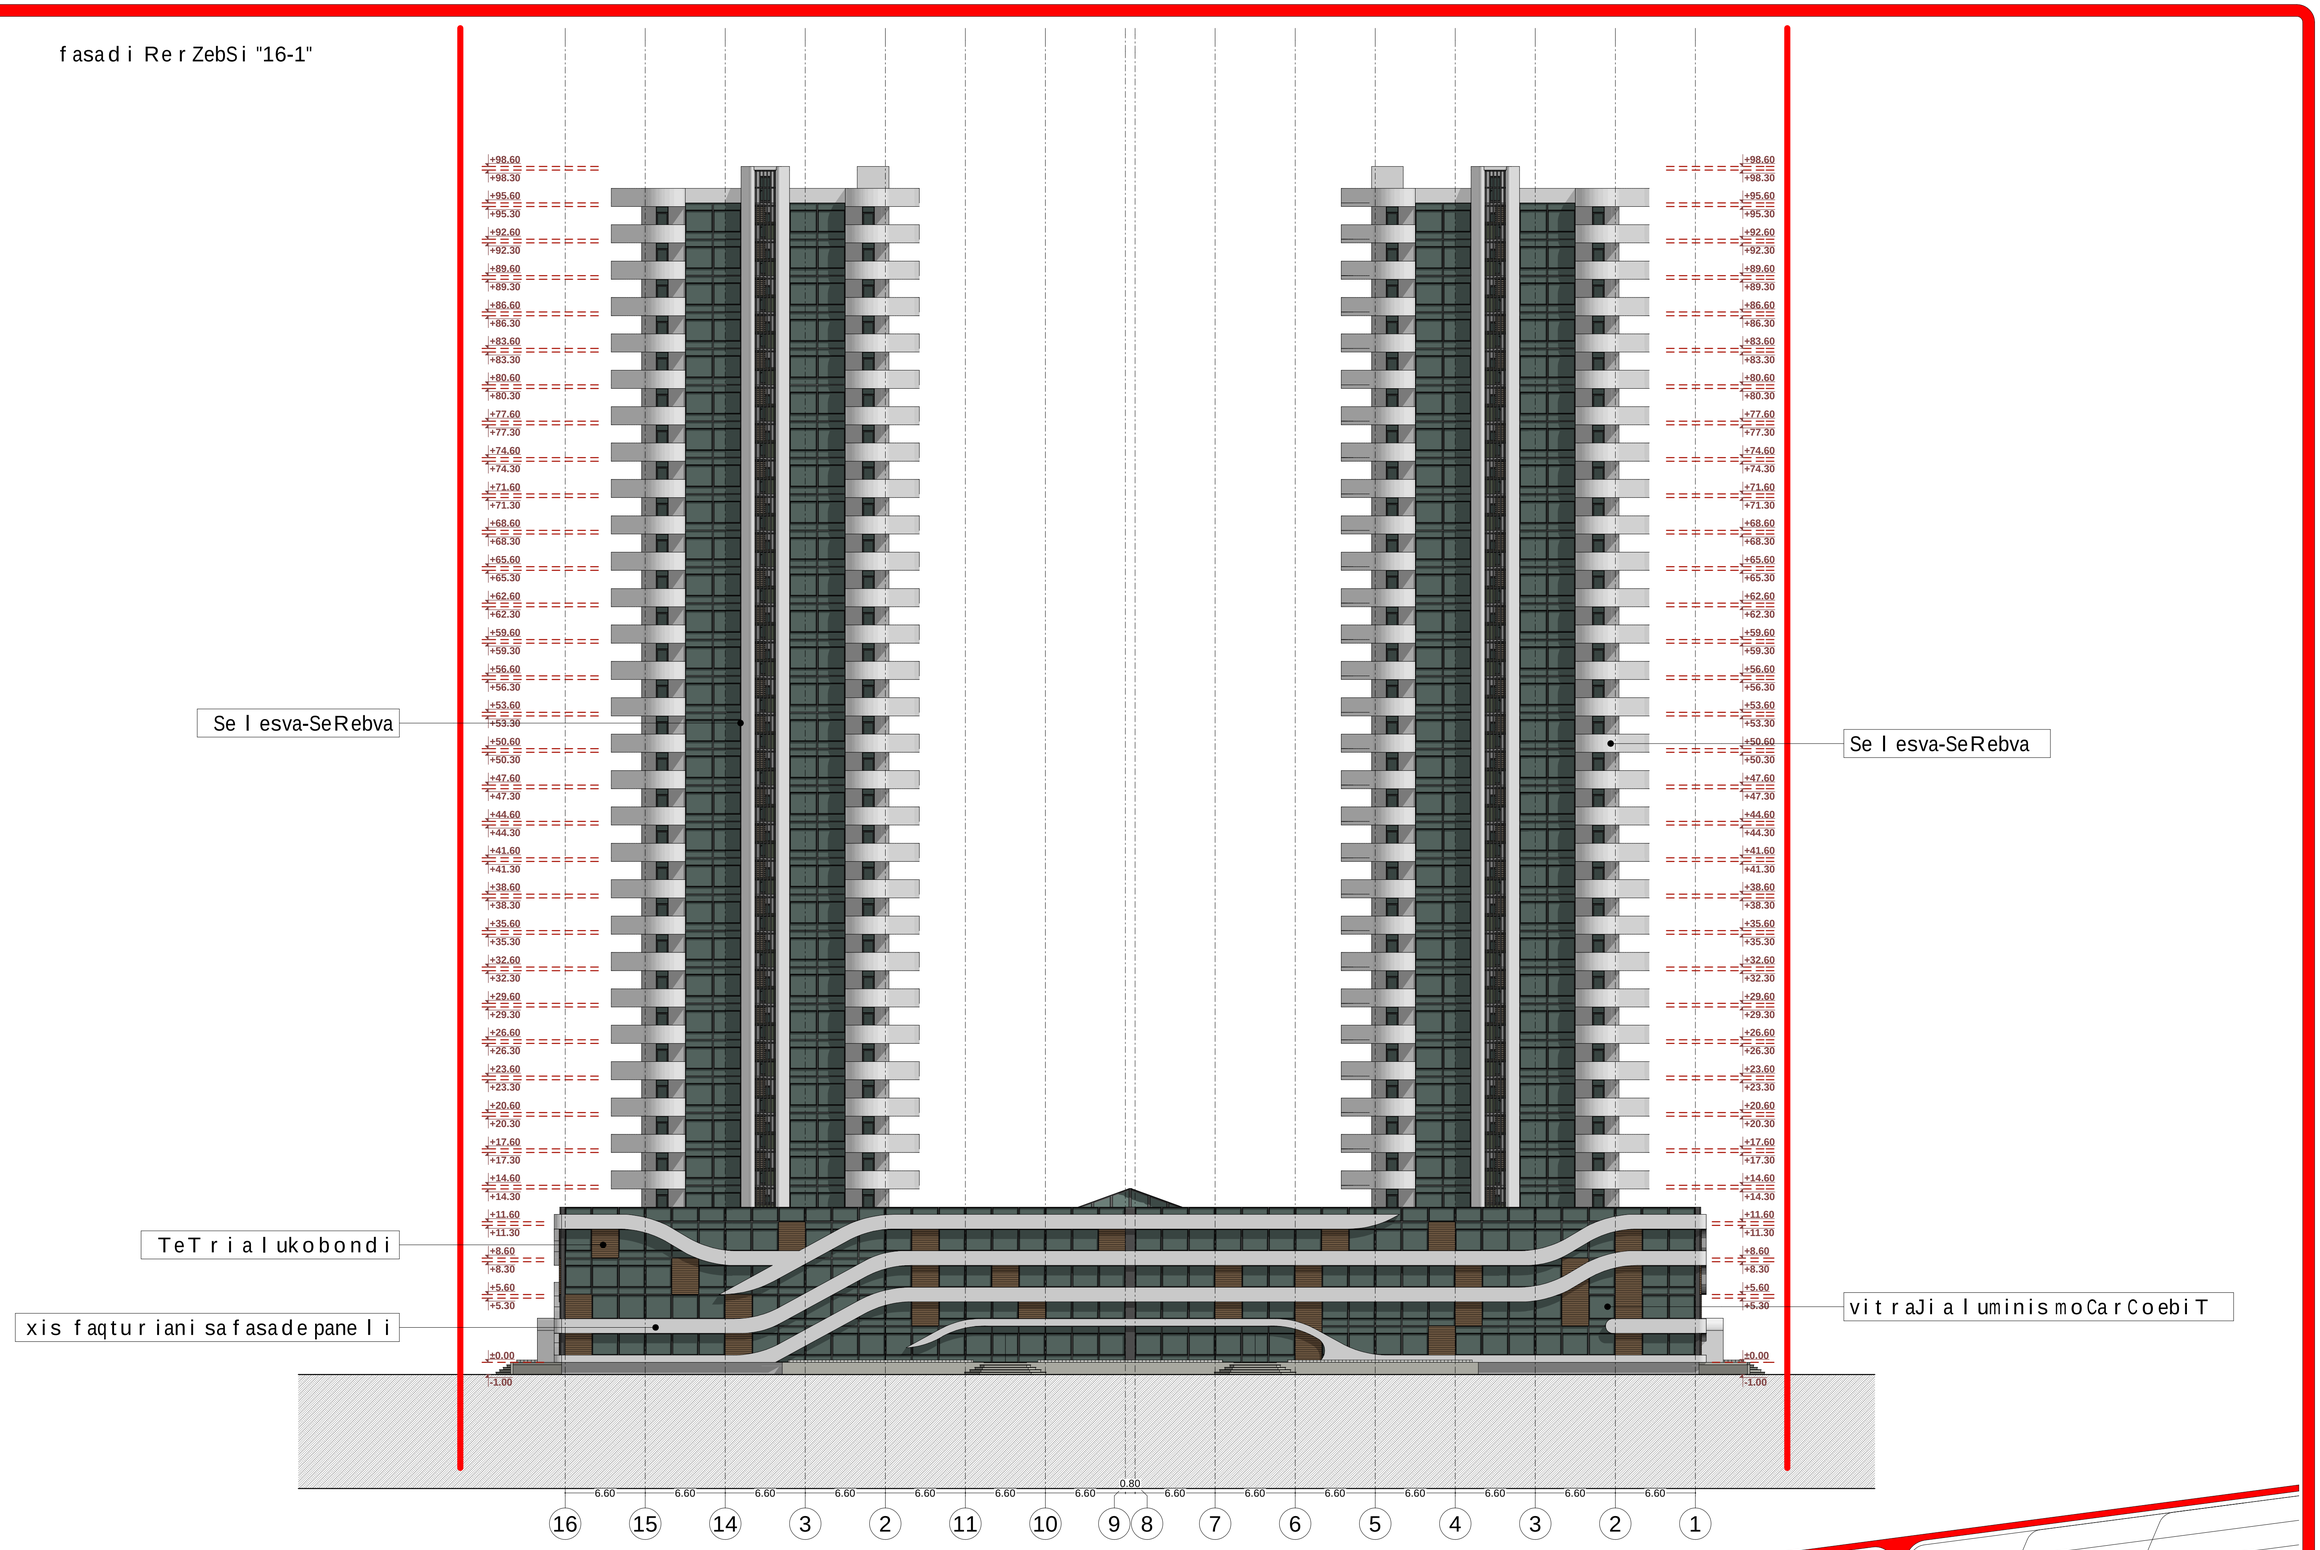

mravalfunqciurikomplekSi;
sastumros tipis sacxovrebeli korpusi
q. Tbilisi, al. yazbegis gamziri

arqiteqtori T. abaSiZe
arqiteqtori i. xavTasi
arqiteqtori o. gabunia

2014w. A-1 m. 1:250

fasadi RerZebSi "1-16"

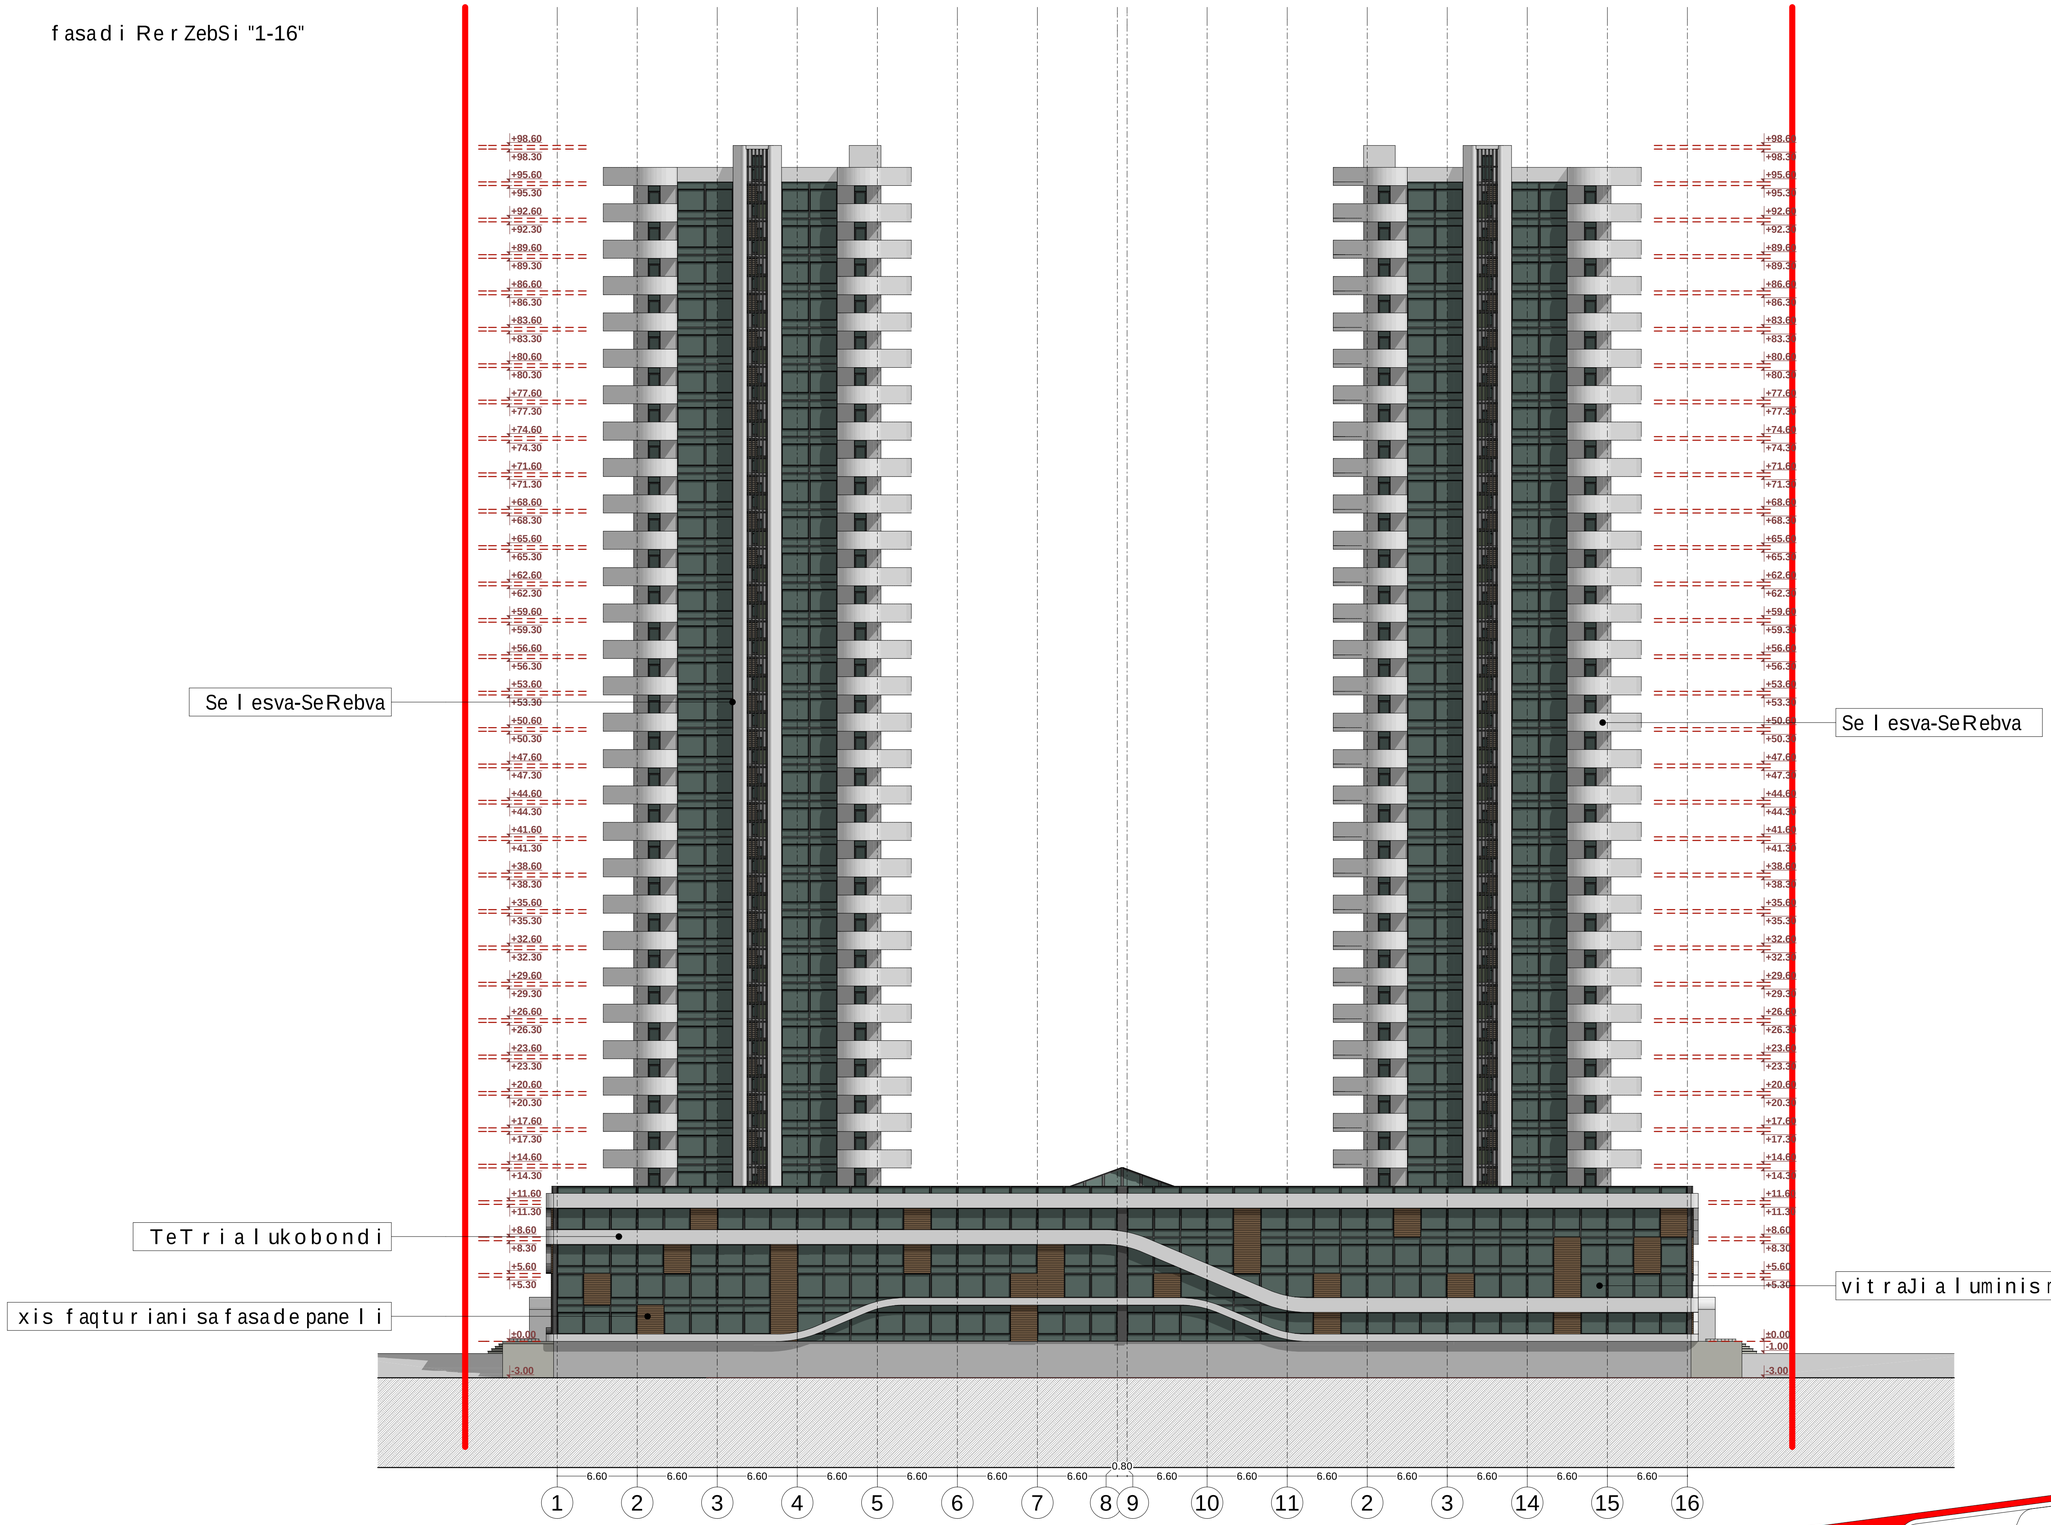

mravalfunqciurikomplekси;
sastumros tipissacxovrebelikorpusi
q. Tbilisi, al. yazbegis gamziri

arqiteqtori	T. abaSiZe
arqiteqtori	i. xavTasi
arqiteqtori	o. gabunia

2014w. | A-1 | m. 1:250

fasadi RerZebSi "a-m"

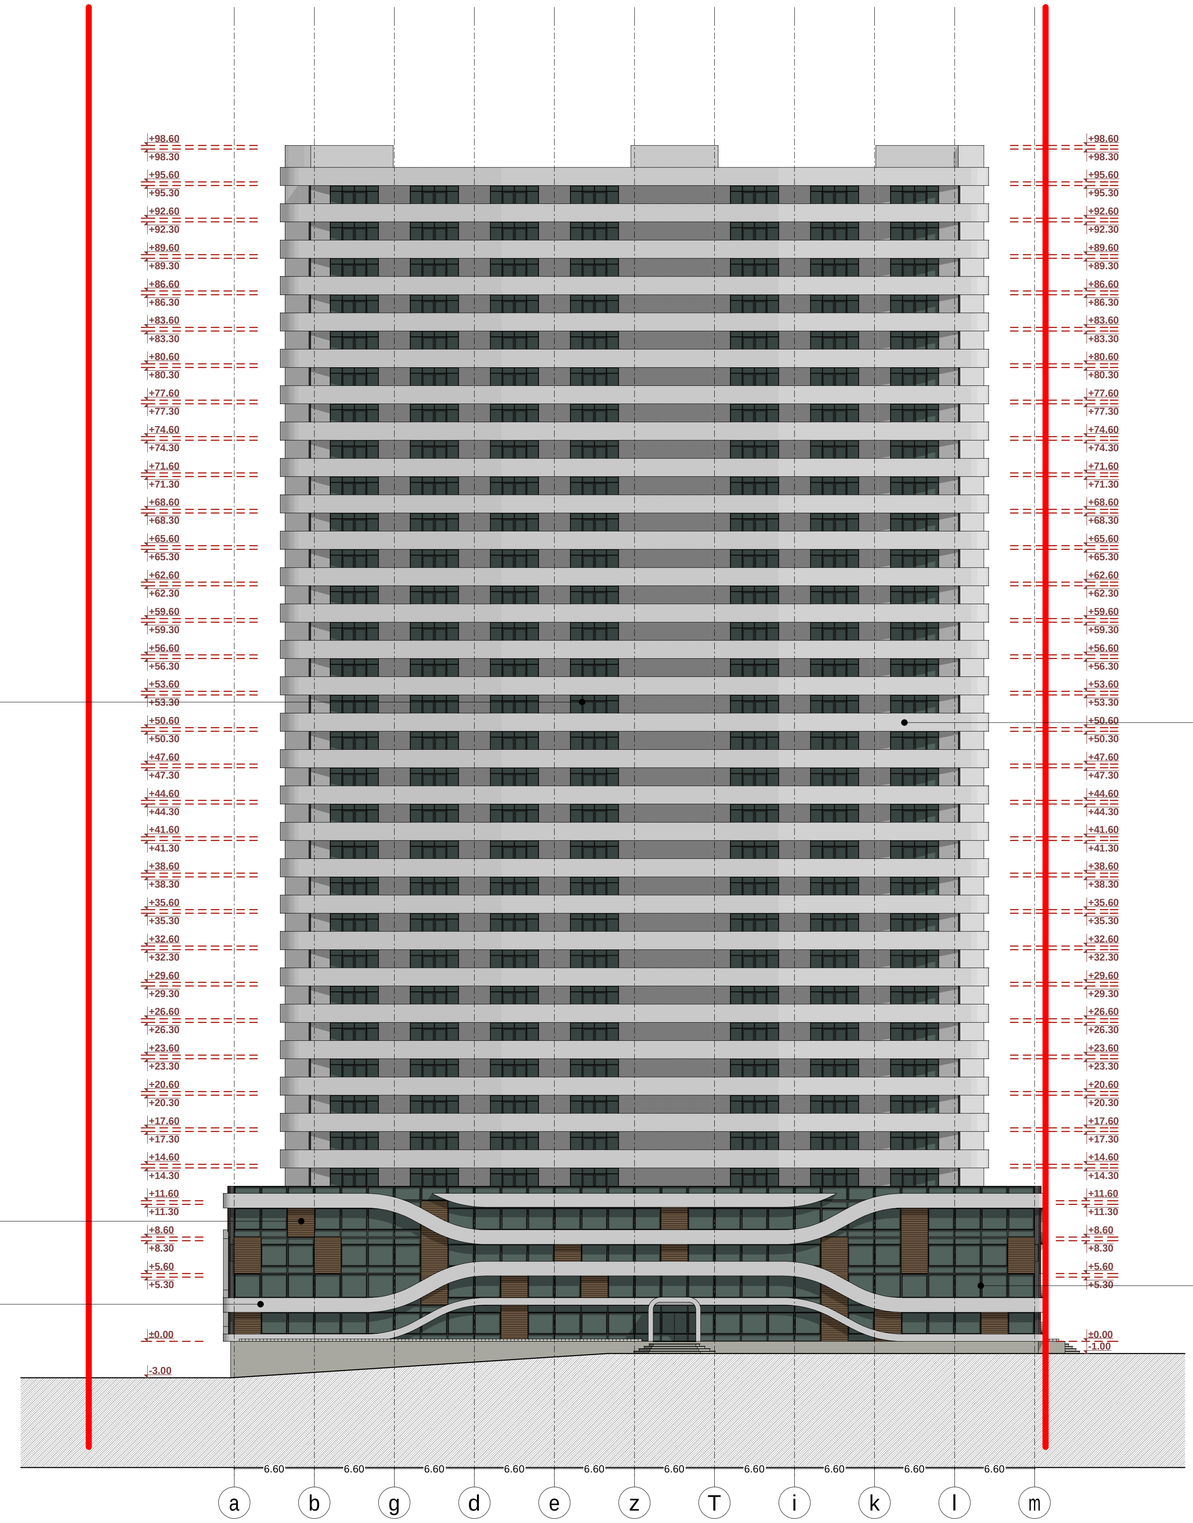

Se l esva-SeRebva

Se l esva-SeRebva

xis faqturiani safasade pane l i

TeTr i a l ukobondi

vi t raJi a l uminis moCar Coebi T

mravalfunqciurikomplegsi;
sastumros tipissacxovrebe l i ko rpusi
q. Tbi l isi, a l . yazbegis gamziri

arqiteqtori	T. abaSiZe
arqiteqtori	i. xavTasi
arqiteqtori	o. gabunia

2014w. | A-1 | m. 1:250

fasadi RerZebSi "m-a"

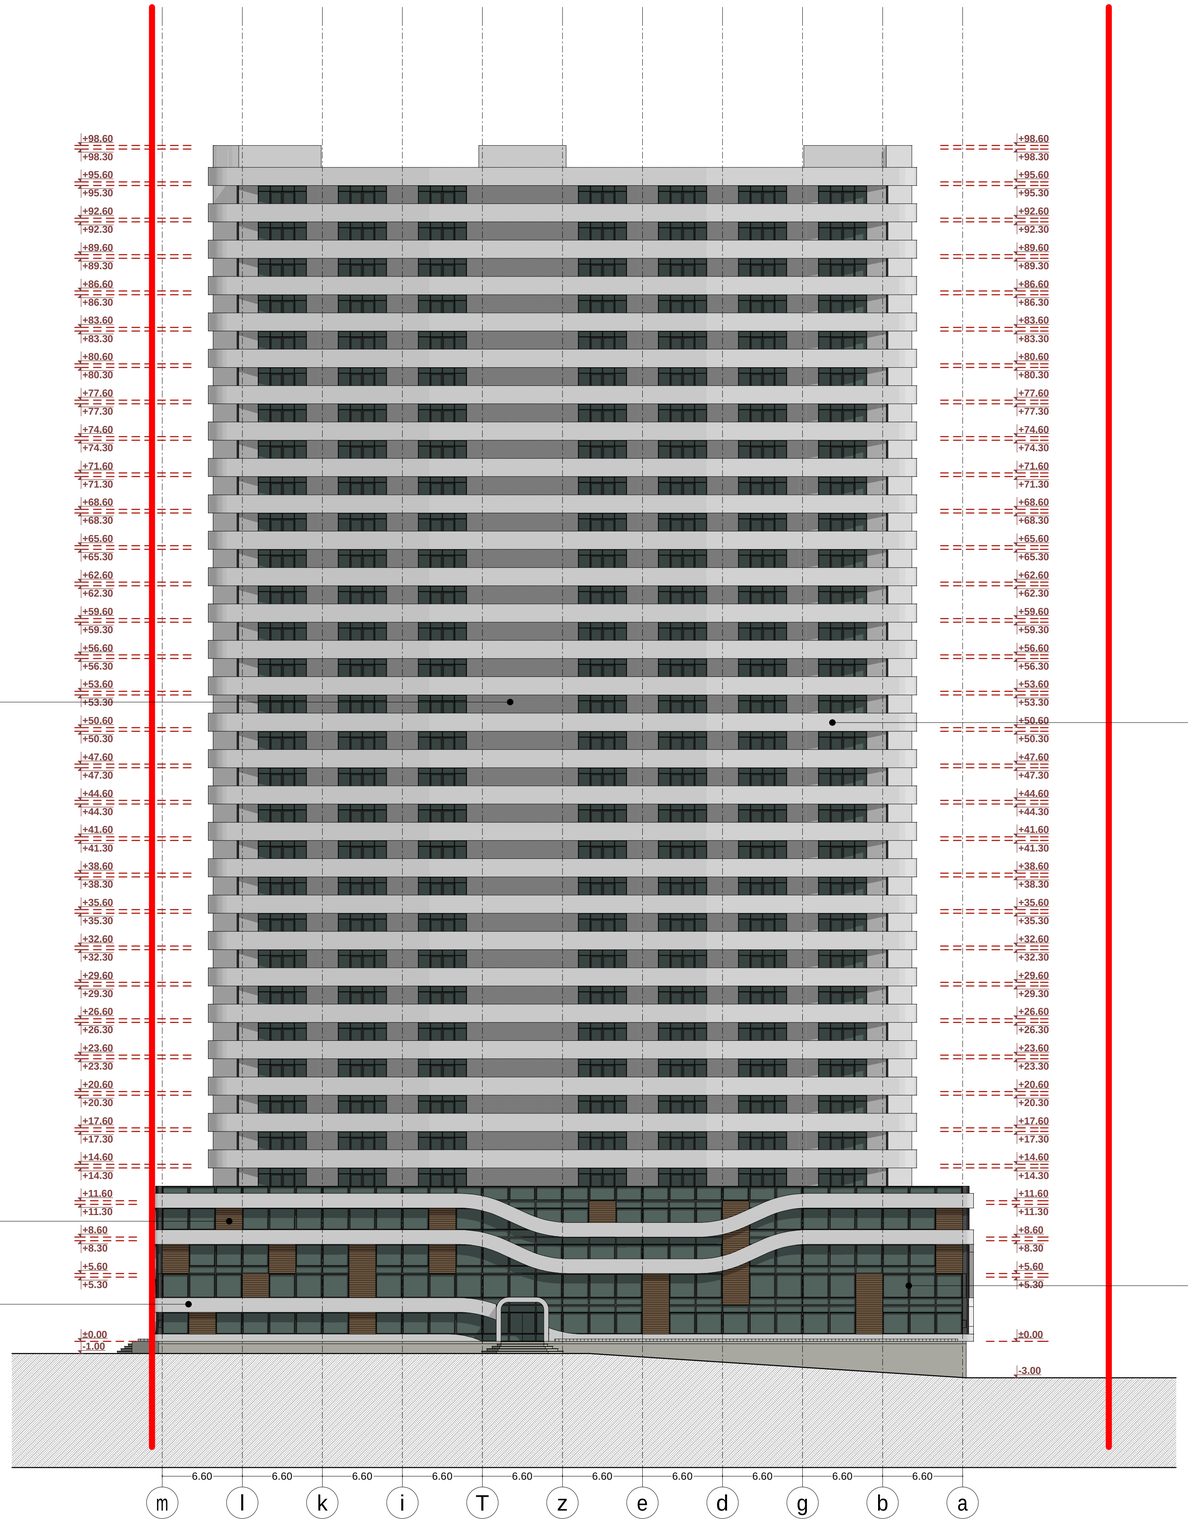

Se l esva-SeRebva

Se l esva-SeRebva

xis faqturiani safasade pane l i

TeTr i a l ukobondi

vitraJi a l uminis moCarCoebiT

mravalfunqciurikomplegsi;
sastumros tipis sacxovrebe l i ko rpusi
q. Tbi l isi, a l . yazbegis gamziri

arqiteqtori T. abaSiZe

arqiteqtori i. xavTasi

arqiteqtori o. gabunia

2014w.

A-1

m. 1:250