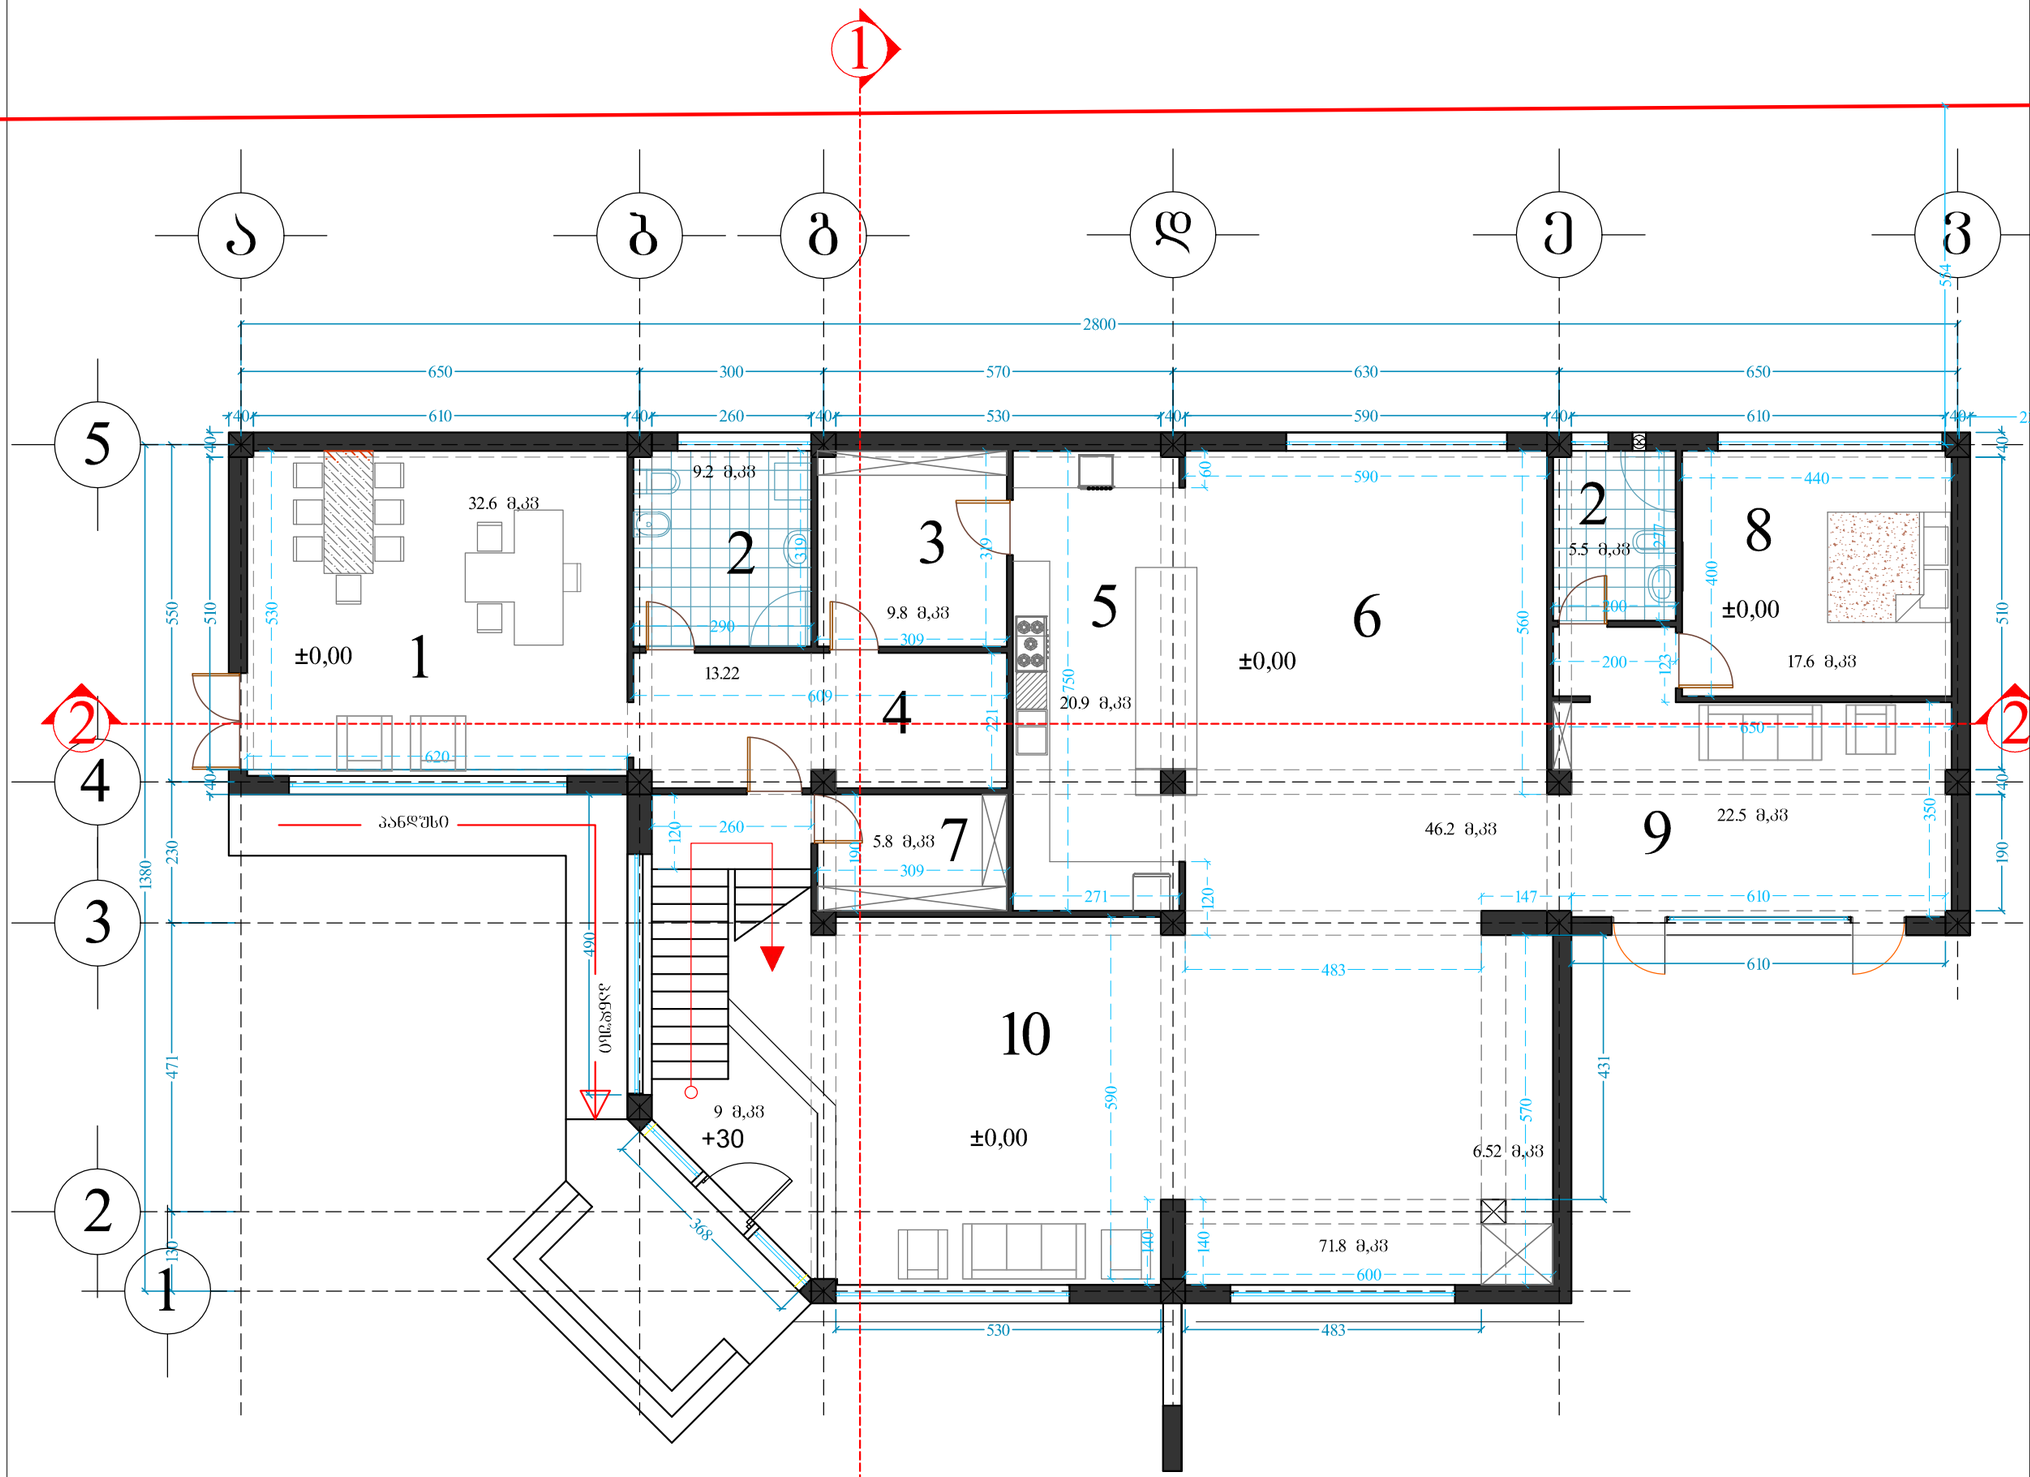


პირობითი ნიშნები:

n – ექსპლიკაციის ნუმერაცია

არქიტექტურული ნიშნული

– კედლები

– კოლონები

– ღერძის ხაზი

ექსპლიკაცია

1. კაბინეტი	32.6 მ.კვ	
2. სველი წერტილი	9.2 მ.კვ	5.5 მ.კვ
3. საყდები	9.8 მ.კვ	
4. კერა	13.22 მ.კვ	
5. სამზარეულო	20.9 მ.კვ	
6. სახელოსნო	46.2 მ.კვ	
7. გასახდელი ოთახი	5.8 მ.კვ	
8. ნიშერი	17.6 მ.კვ	
9. მოსასვენებელი ზონა	22.5 მ.კვ	
10. სახელევზოარე ზონა	71.8 მ.კვ	

შენიშვნები:

ნახაზზე ზომები მოცემულია სანტიმეტრებში.

ნახაზის ყველა ცვლილება მშენებლობისას შეთანხმებული უნდა იყოს პროექტის ავტორთან.

ტექნიკური მახვენებლები(არსებული)

დამკვეთი: კახან თაჯიძე ჯუნიორს

მისამართი: დიდი დიღომი, სოფელი დიღომი

პროექტის სახელწოდება: საოჯახო სახლშიროს ტიპის შენობა

თანამდებობა	გვარი	ხელმოწერა	თარიღი
დირექტორი			
მთავარი არქიტექტორი			
არქიტექტორი			
მთ. ინჟინერი			
დაამუშავა			
შესრულა			


მასშტაბი 1:100

თარიღი 31.05.14

layout

მისამართი: ნახაზი

სტადია | ფურცელი | ფურცლები

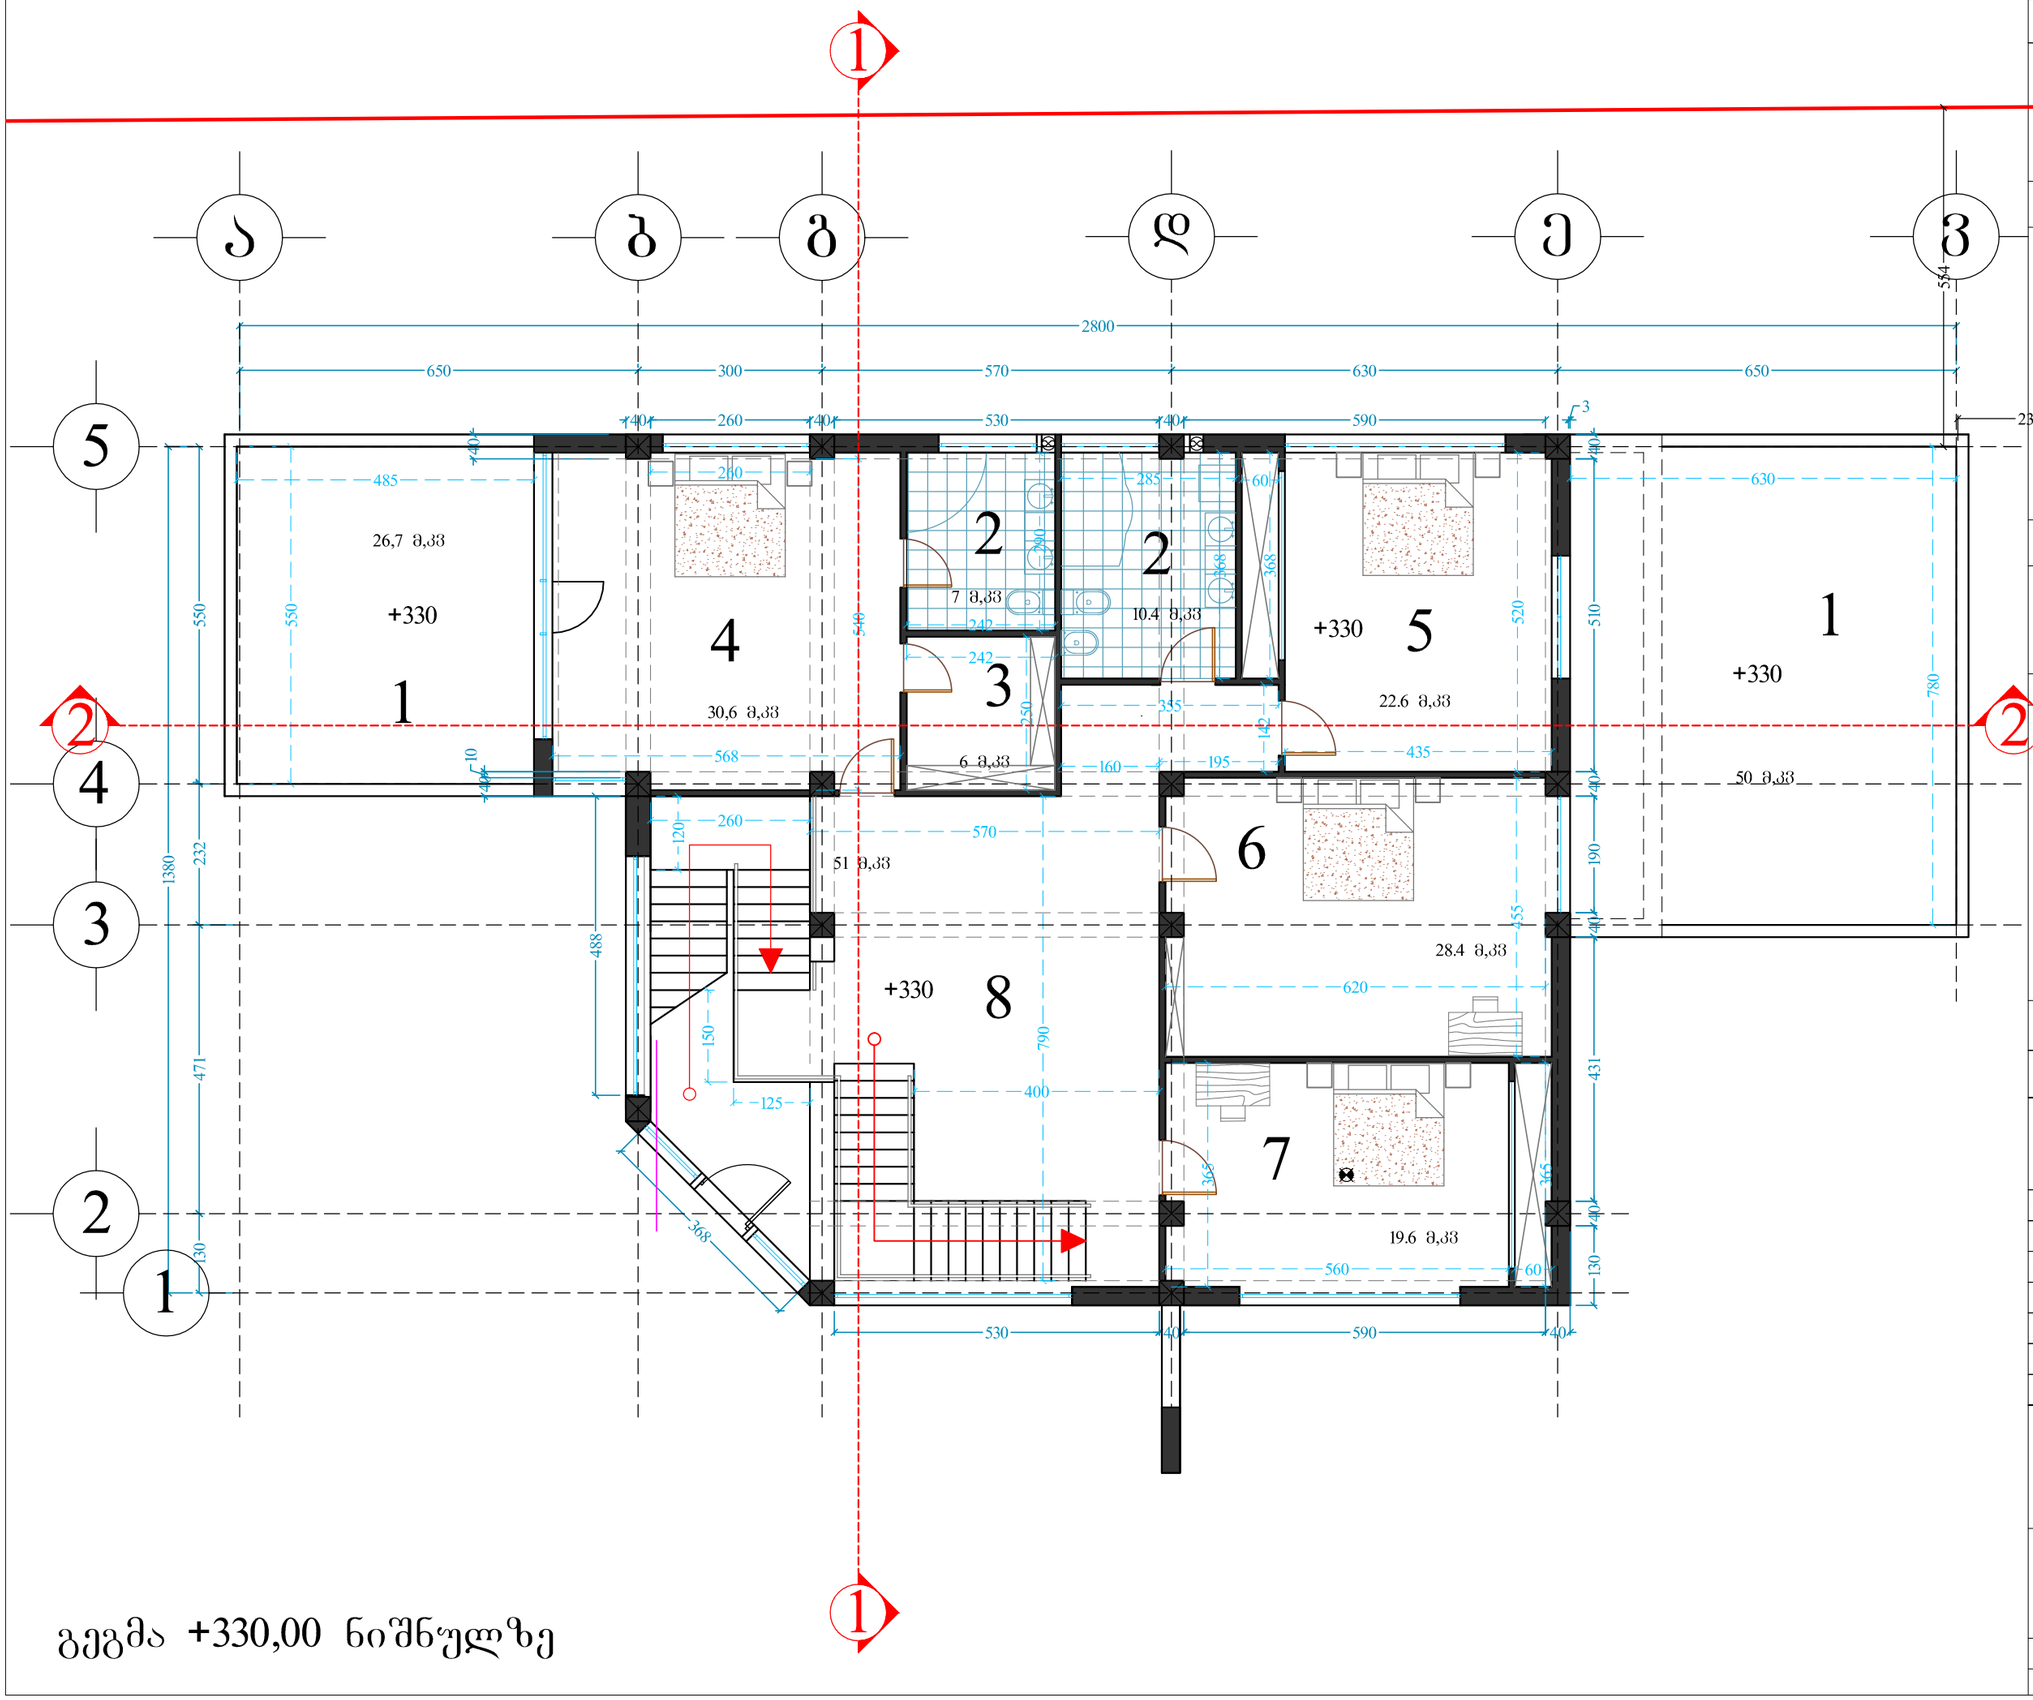

ფორმატი A-3	დაკვეთა №	dwg. ფაილის სახელი

პირობითი ნიშნები:

n – ძმაკლიკაციის ნუმერაცია

არქიტექტურული ნიშნული

– კედლები

– კოლონები

– ღერძის ხაზი

ექსპლიკაცია

1. ტერასა	26.7 მ.კ	50 მ.კ
2. სველი წერტილი	7 მ.კ	10.4 მ.კ
3. მასაღლილი ოთახი	6 მ.კ	
4. ნომერი	30.6 მ.კ	
5. ნომერი	22.6 მ.კ	
6. ნომერი	28.4 მ.კ	
7. ნომერი	19.6 მ.კ	
8. სატელევიზიო ზონა	51 მ.კ	

შენიშვნები:

ნახაზზე ზომები მოცემულია სანტიმეტრებში.


ნახაზის ყველა ცვლილება მშენებლობისას შეთანხმებული უნდა იყოს პროექტის ავტორთან.

ტექნიკური მაჩვენებლები(არსებული)

დამკვეთი	ანანო მაისურაძე
მისამართი	დიდი დიღომი, სოფელი დიღომი
პროექტის სახელწოდება	საოჯახო სასტუმროს ტიპის შენობა

თანამდებობა	გვარი	ხელმოწერა	თარიღი
დირექტორი			
მთარმტკიცებელი			
ავტორი			
მთ. ინჟინერი			
დაამუშავა			
შეამოწმა			

	მასშტაბი	1:100
	თარიღი	31.05.14
	layout	
მისამართი	ნახაზი	
სტადია	ფურცელი	ფურცლები

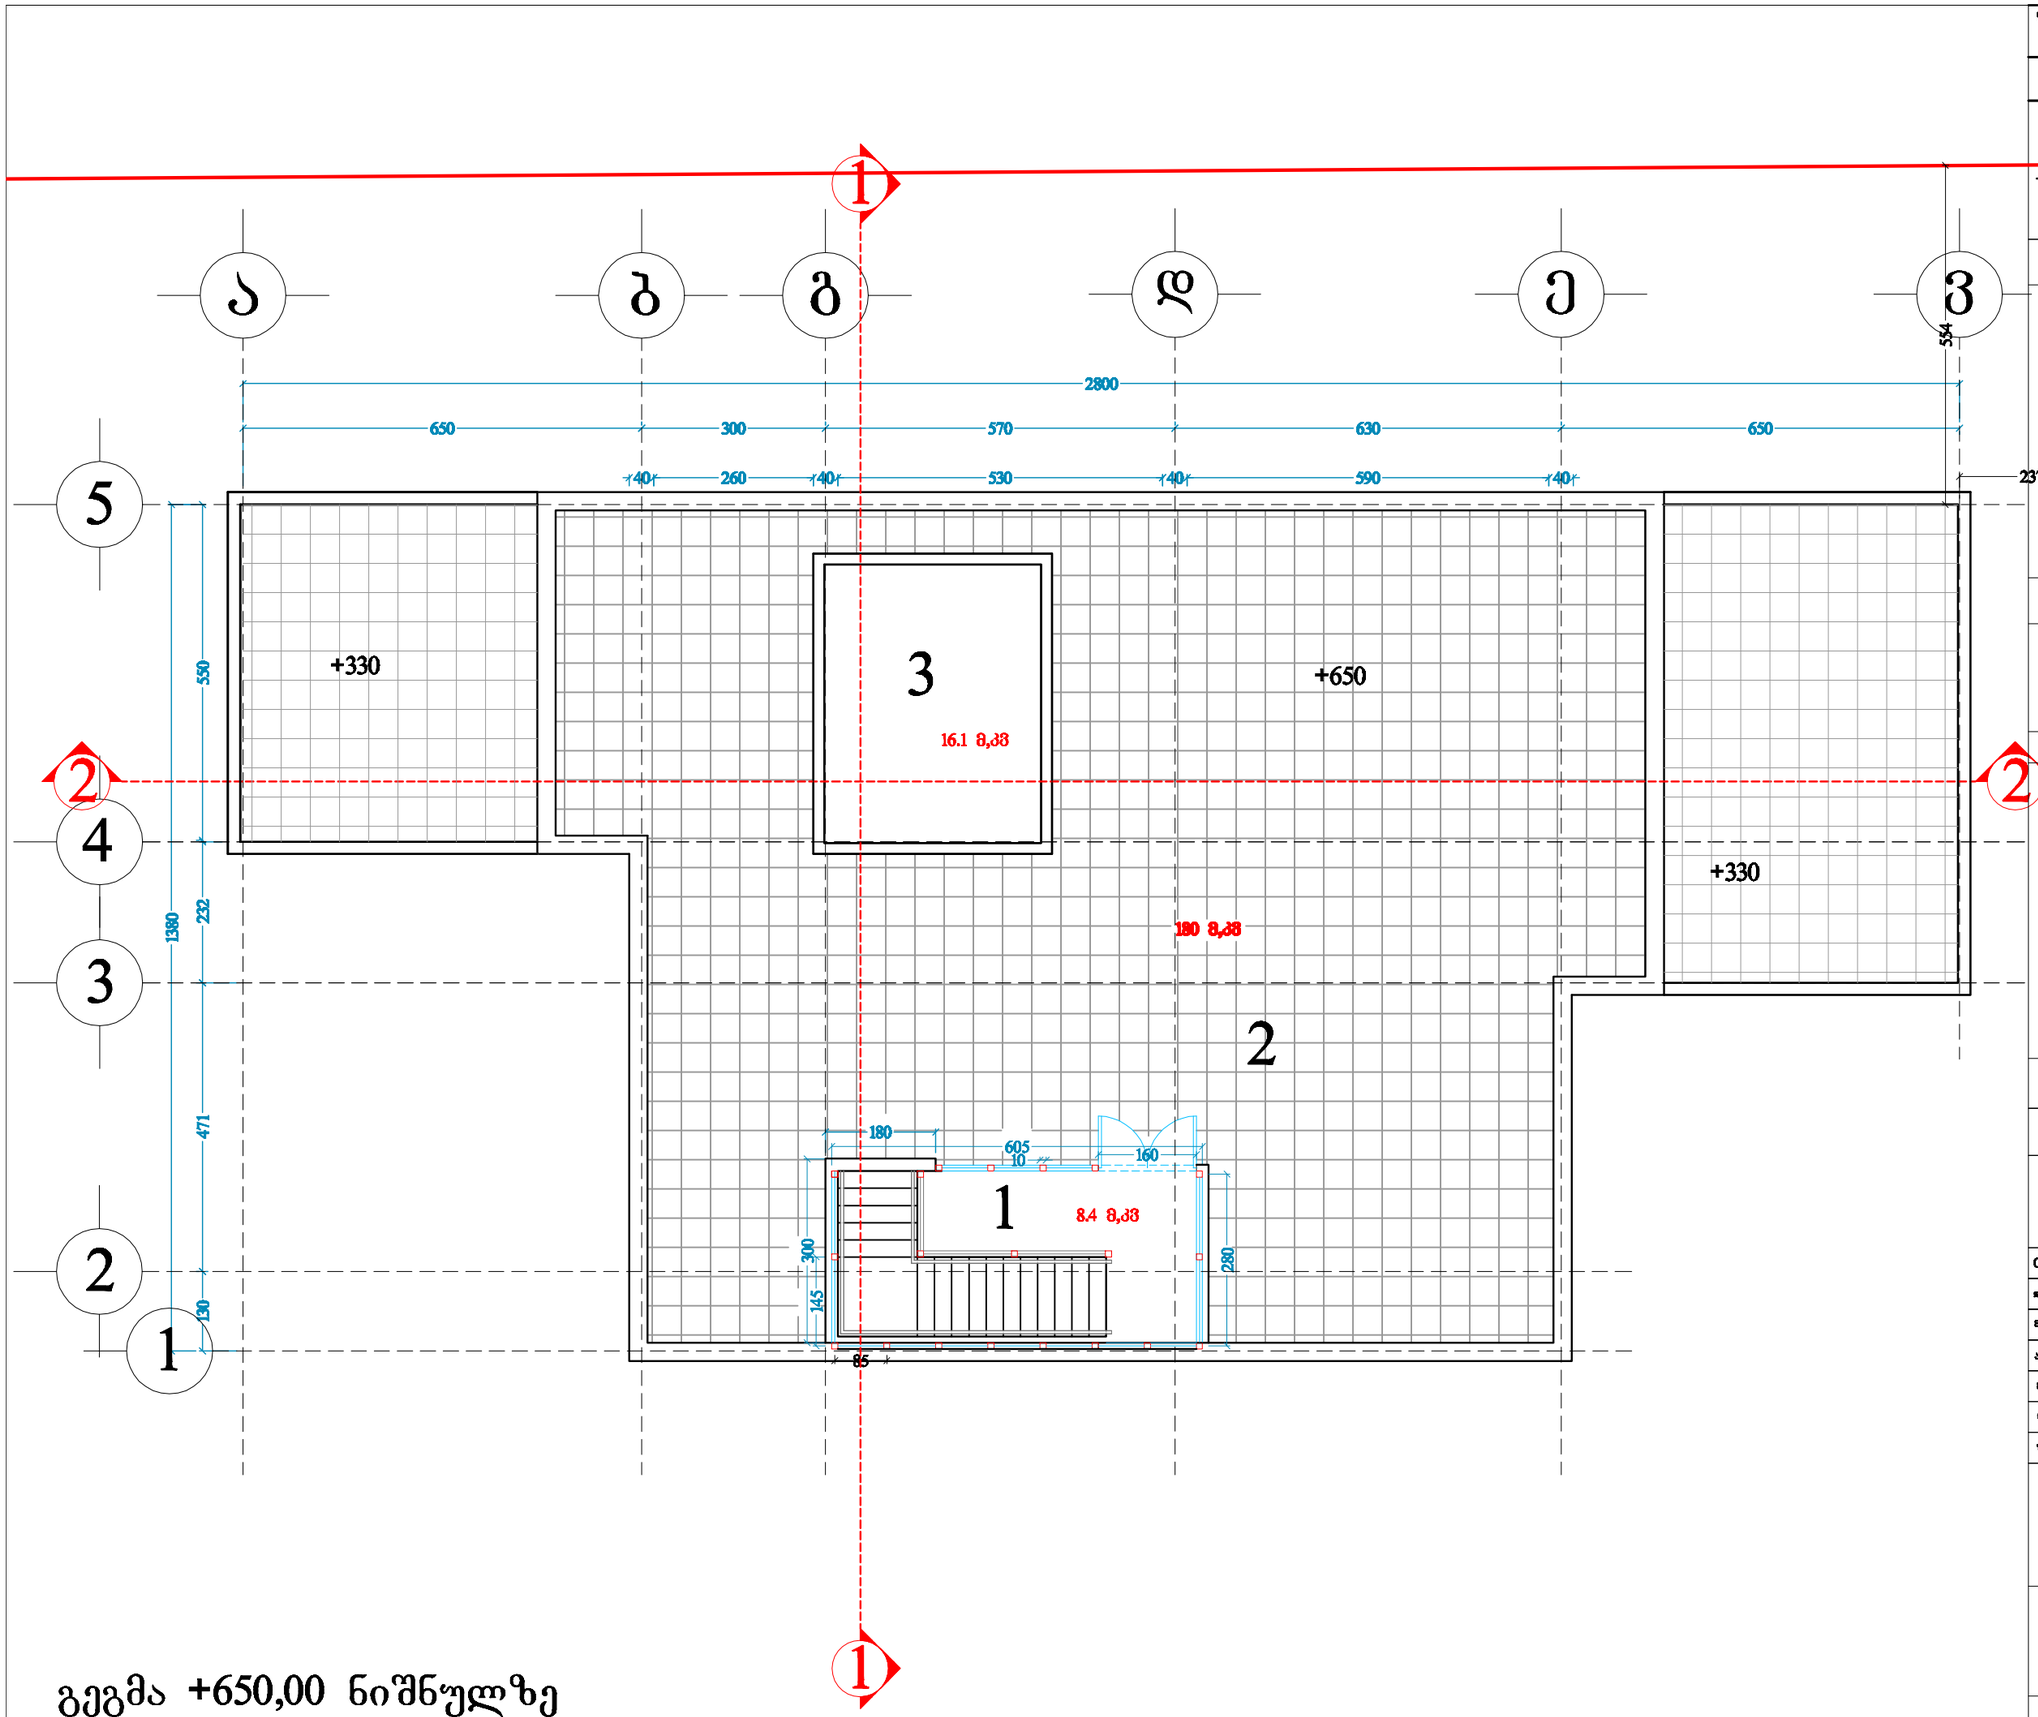

გეგმა +650,00 ნიშნულზე

ფორმატი A-3 | ნახაზის N# | ტიპ. შაბლონის სახელი

პირობითი ნიშნები:

- n – ნახაზის ნომერი
- – არქიტექტურული ნიშნული
- – კედელი
- – კოლონები
- – ღერძის ხაზი

ექსპლიკაცია

1. კიბის უჯრედი	8.4 მ.კ
2. ტერასა	180 მ.კ
3. ტექნიკური ოთახი	16.1 მ.კ

შენიშვნები:

ნახაზზე ზომები მოცემულია სანტიმეტრებში.

ნახაზის ფორმა ცვლილება მშენებლობისას შეთანხმებული უნდა იყოს პროექტის ავტორთან

ტექნიკური მაჩვენებლები(არსებული)

დამკვეთი	
მისამართი	დიდი დიღომი, სოფელი დიღომი
პროექტის სახელწოდება	საოჯახო სასტუმროს ტიპის შენობა

თანამდებობა	გვარი	ხელმოწერა	თარიღი
დირექტორი			
მთარგმნელობითი			
ავტორი			
ტექ. ინსპექტორი			
დასმულია			
შესწორება			

მასშტაბი	1:100
თარიღი	31.05.14
layout	
მისამართი	ნახაზი
სტადია	შეკვეთი / შეკვეთები

ფორმატი A-3 | ფაილის N# | ტიპ. ფასონის სანიმუშო

პირობითი ნიშნები:

n – ექსპლიკაციის ნომერაცია

– პროექტირებული ფიშერი

– კედლები

– კოლონები

– ფარის საზღვარი

ექსპლიკაცია

1. ტერასა	180 8,38

შენიშვნები:

ნახაზის ზომები მოცემულია სანტიმეტრებში.

ნახაზის ყველა ცვლილება შესაძლებელია შეთანხმებული უნდა იქნას პროექტის ავტორებთან

ტექნიკური მაჩვენებლები(არსებული)

ობიექტი	ბაბან ორახან ფენიშის
მისამართი	დიდი დიღომი, სოფელი დიღომი
პროექტის სახელწოდება	საოჯახო სასტუმროს ტიპის შენობა

ცვლილების N	ფურცელი	ხელმოწერა	თარიღი

მასშტაბი 1:100

თარიღი 31.05.14

layout

მისამართი ნახაზი

სტადია | ფურცელი | ფურცლები

1360 232 471 130

2800

650 300 570 630 650


40 260 40 530 40 590 40

554 237

+330 +650 +330

180 8,38

გადახურვის გეგმა +900,00 ნიშნულზე

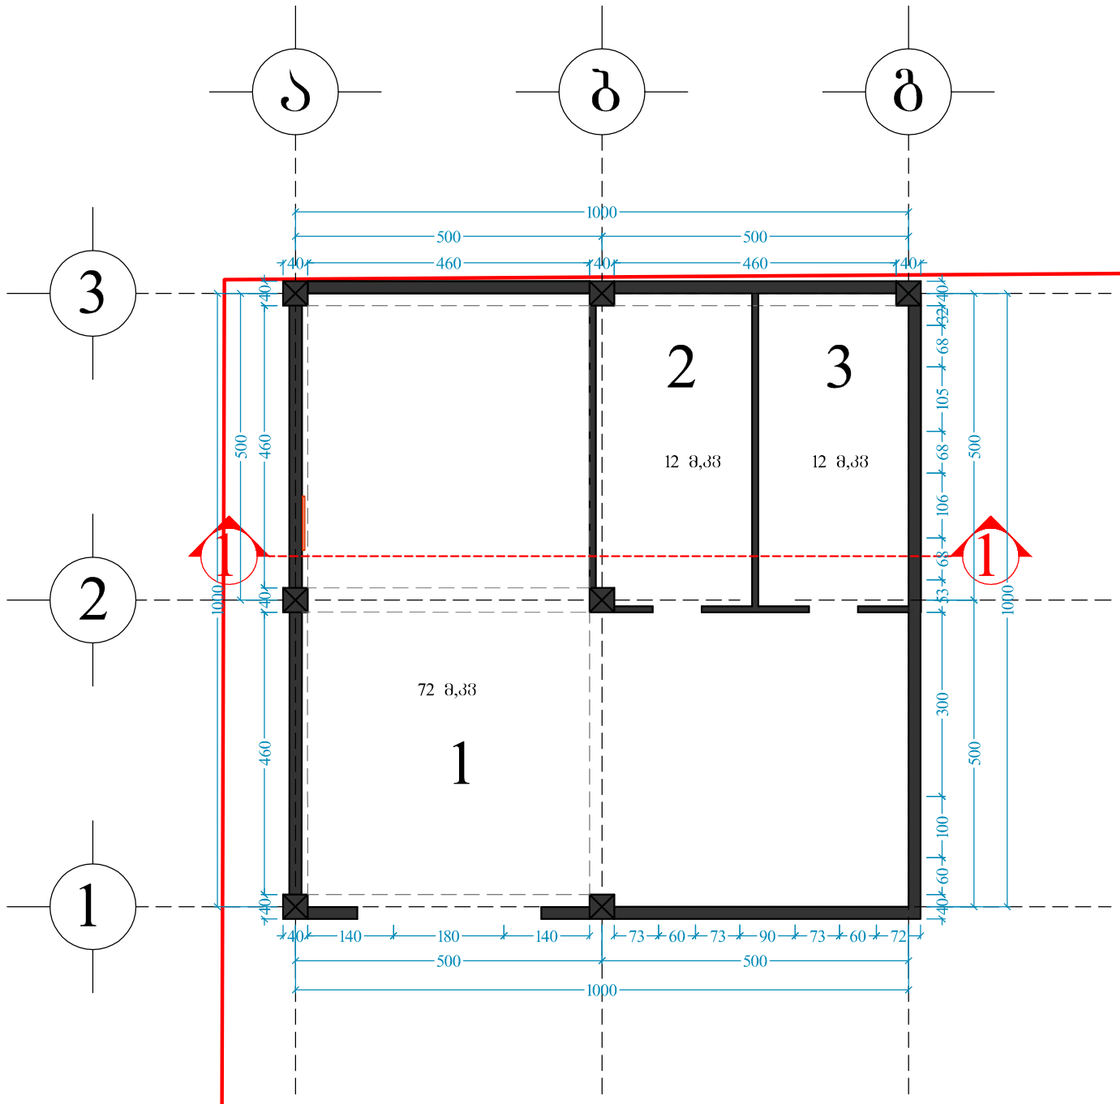

გეგმა -290,00 ნიშნულზე

ფორმატი A-	დაკვეთა №	dwg. ფაილის სახელი

პირობითი ნიშნები:

n – ექსპლიკაციის ნუმერაცია

– არქიტექტურული ნიშნული

– კედლები

– კოლონები

– ღერძის ხაზი

ექსპლიკაცია

1. სარდაფი	72 მ.კვ
2. დამხმარე ფართი	12 მ.კვ
3. დამხმარე ფართი	12 მ.კვ

შენიშვნები:

ნახაზზე ზომები მოცემულია სანტიმეტრებში.

ნახაზის ყველა ცვლილება მშენებლობისას შეთანხმებული უნდა იყოს პროექტის ავტორთან.

ტექნიკური მაჩვენებლები(არსებული)

დამკვეთი

პირი მასის ვინაობა

მისამართი


დიდი დიღომი, სოფელი დიღომი

პროექტის სახელწოდება

დამხმარე შენობა
(კორექტირებული პროექტი)

თანამდებობა	გვარი	ხელმოწერა	თარიღი
დირექტორი			
მთ.არქიტექტორი			
ავტორი			
მთ. ინჟინერი			
დაკონსპა			
შესრულა			

	მასშტაბი	1:100
	თარიღი	31.05.14
	layout	
მისამართი	ნახაზი	
სტადია	ფურცელი	ფურცლები

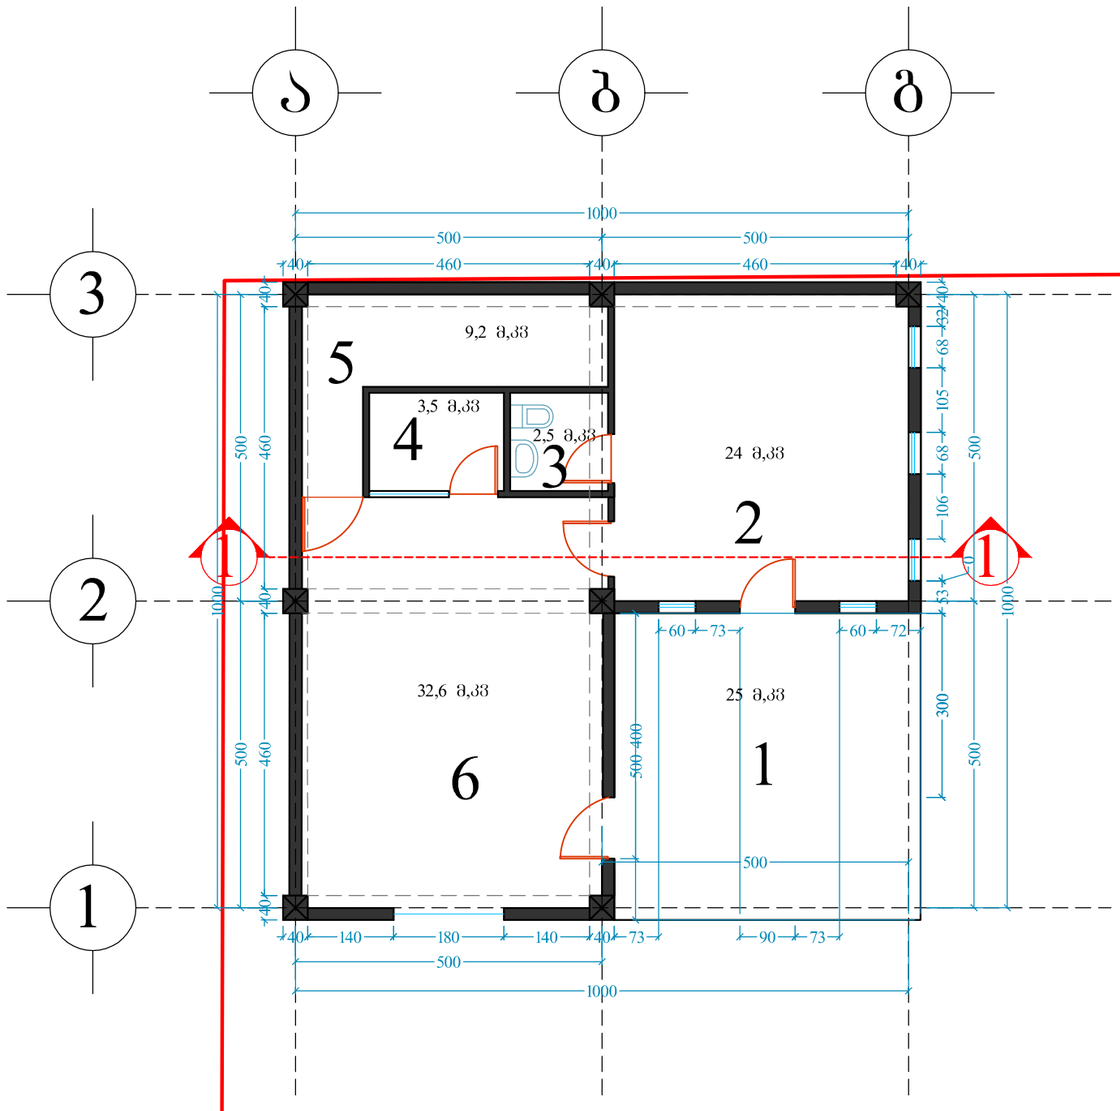

გეგმა ±0,00 ნიშნულზე

ფორმატი A-

დაკვეთა №

dwg. ფაილის სახელი

პირობითი ნიშნები:

n – ექსპლიკაციის ნომერაცია

– არქიტექტურული ნიშნული

– კედლები

– კოლონები

– ღერძის ხაზი

ექსპლიკაცია

1. ტერასა	25 მ.კვ
2. სველი წერტილი	2.5 მ.კვ
3. საცვლის შარდი	24 მ.კვ
4. საკუნაპე	3.5 მ.კვ
5. საწყობი	9.2 მ.კვ
6. სახელოსნო	32.6 მ.კვ

შენიშვნები:

ნახაზზე ზომები მოცემულია სანტიმეტრებში.

ნახაზის ყველა ცვლილება მშენებლობისას შეთანხმებული უნდა იყოს პროექტის ავტორთან.

ტექნიკური მაჩვენებლები(არსებული)

დამკვეთი

კახაბ მაისურაძე

მისამართი


დიდი დიღომი, სოფელი დიღომი

პროექტის სახელწოდება

დამხმარე შენობა
(კორექტირებული პროექტი)

თანამდებობა	გვარი	ხელმოწერა	თარიღი
დირექტორი			
მთარგმნელი			
ანგარიში			
მთ. ინჟინერი			
დაამოწმა			
შეადგინა			

	მასშტაბი	1:100
	თარიღი	31.05.14
	layout	
მისამართი	ნახაზი	
სტადია	ფურცელი	ფურცლები

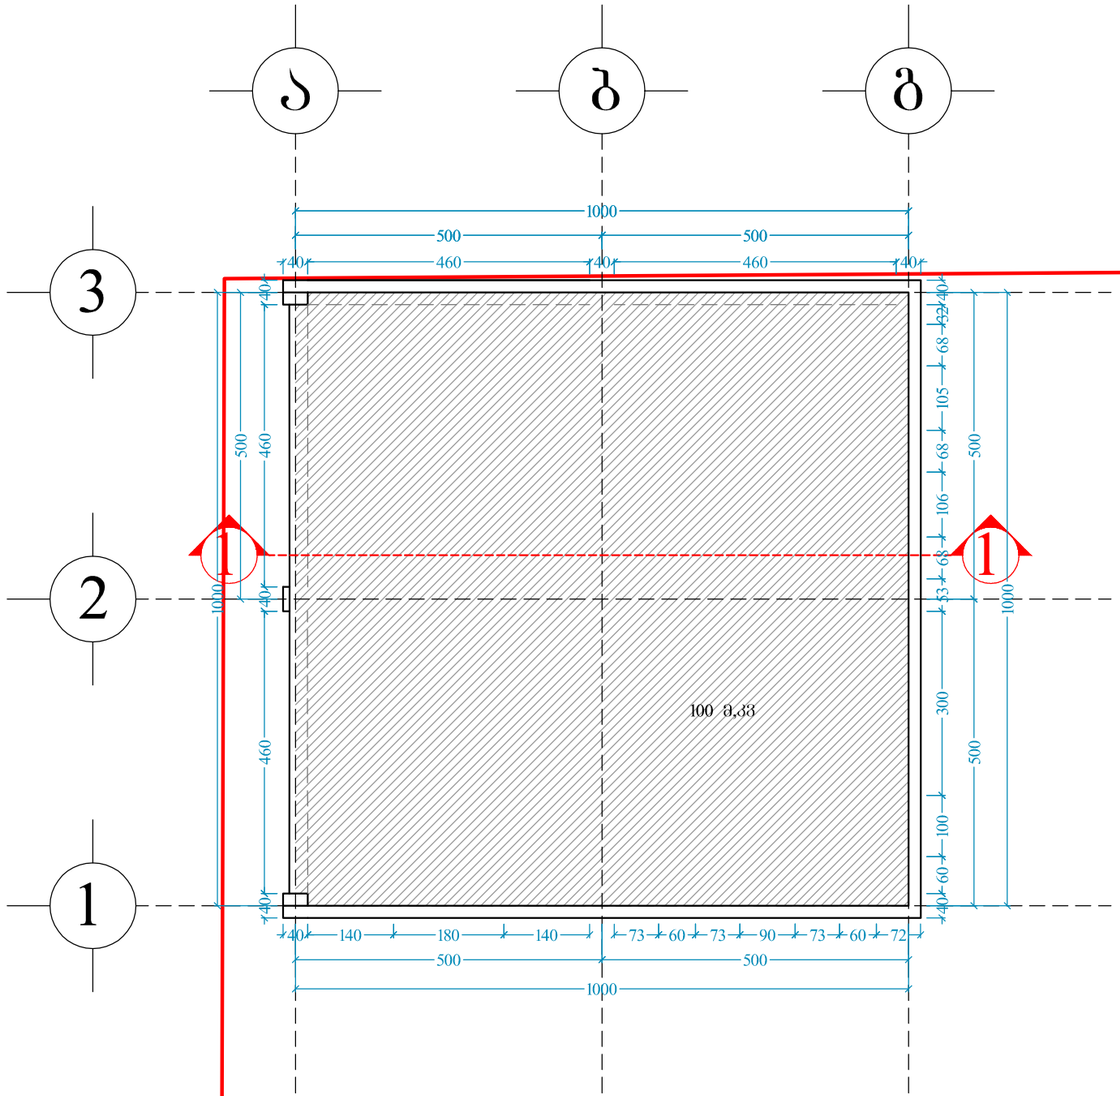

გეგმა +352,00 ნიშნულზე

ფორმატი A-	დაკვეთა №	dwg. ფაილის სახელი

პირობითი ნიშნები:

n – ექსპლიკაციის ნუმერაცია	– კედლები
– არქიტექტურული ნიშნული	– კოლონები
	– ღერძის ხაზი

ექსპლიკაცია

შენიშვნები:

ნახაზზე ზომები მოცემულია სანტიმეტრებში.

ნახაზის ყველა ცვლილება მშენებლობისას შეთანხმებული უნდა იყოს პროექტის ავტორთან.

ტექნიკური მახვენებლები(არსებული)

დამკვეთი
ანანო მაისურაძე

მისამართი
დიდი დილომი, სოფელი დილომი

პროექტის სახელწოდება
დამხმარე შენობა
(კორექტირებული პროექტი)

თანამდებობა	გვარი	ხელმოწერა	თარიღი
დირექტორი			
მთ.არქიტექტორი			
ავტორი			
მთ. ინჟინერი			
დაამუშავა			
შეამოწმა			

მასშტაბი	1:100
თარიღი	31.05.14
layout	

მისამართი: ნახაზი

სტადია	ფურცელი	ფურცლები