
Wrili 1-1

Section 1-1

Scale 1:200

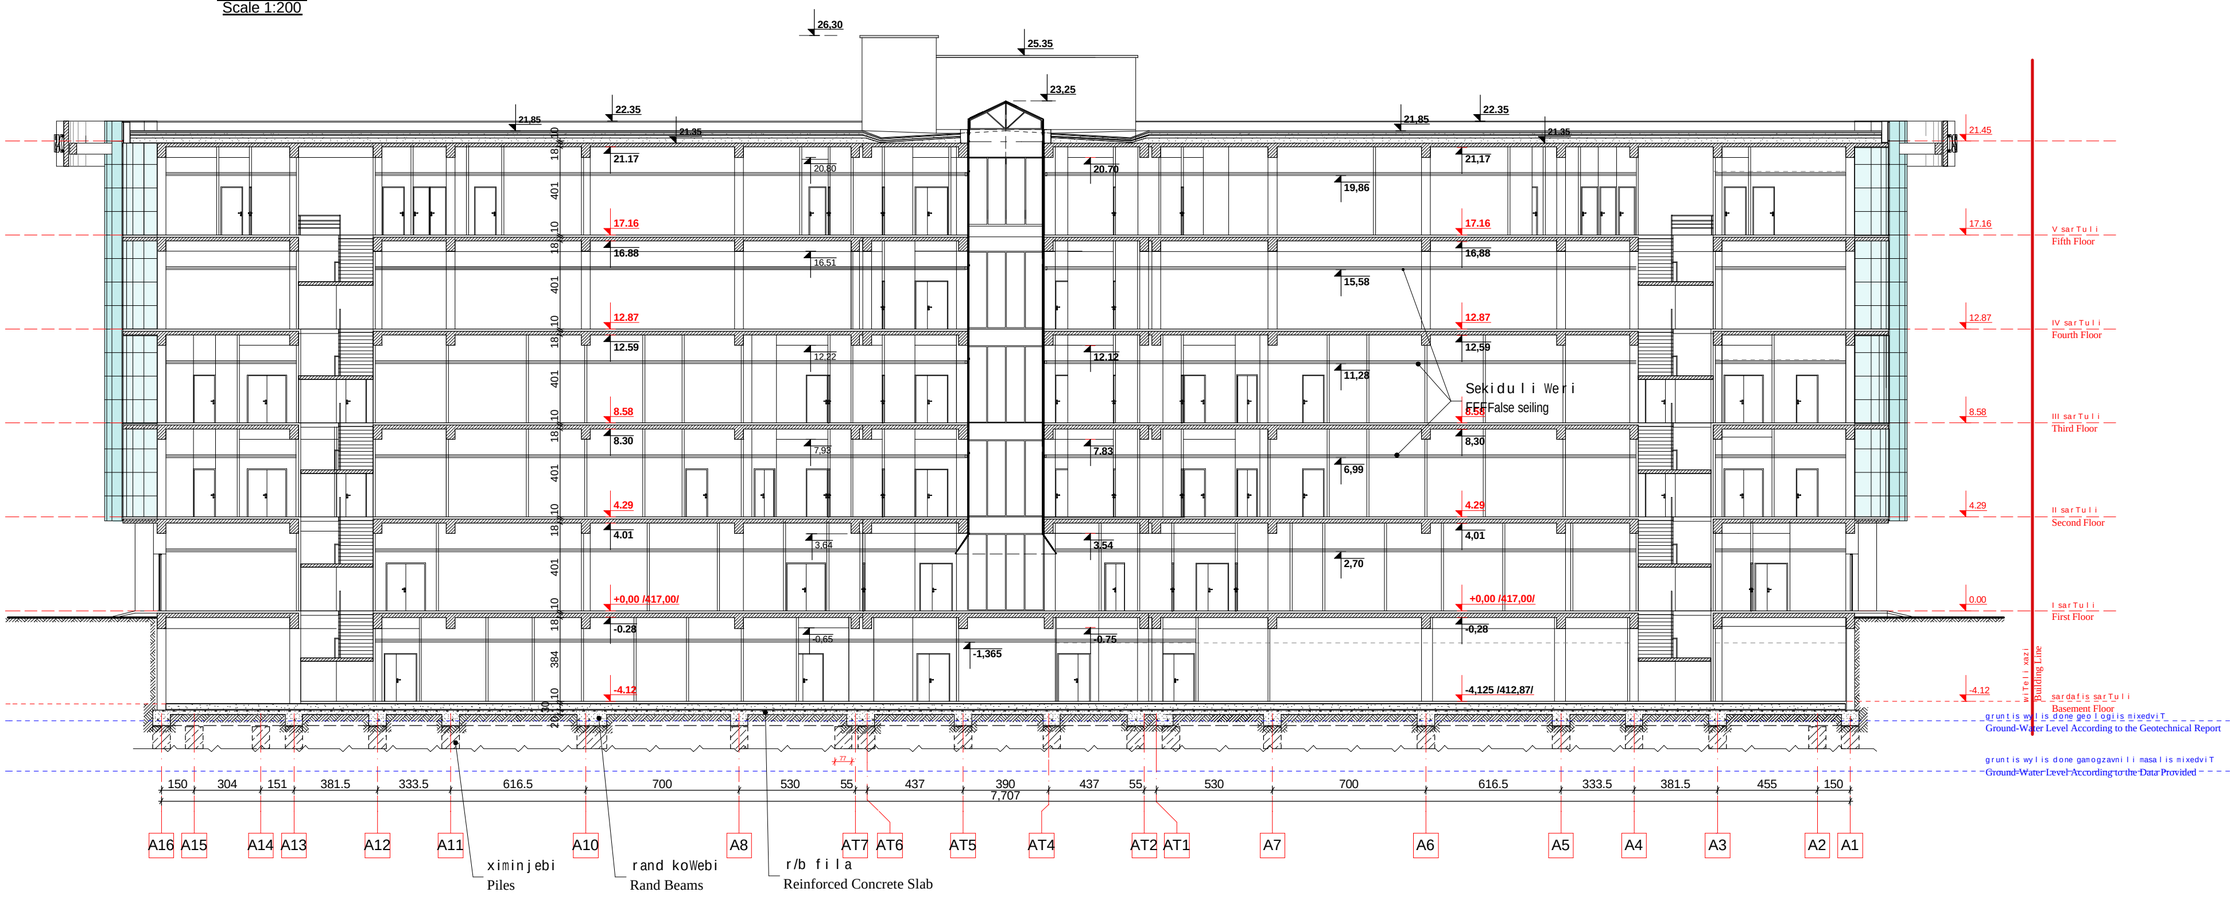

formati *Format*	A-2
Tbilisi 2014 w. **Tbilisi, 2014**	dakveTis # *Order No.* 306/13

pirobiTi aRniSvnebi:
Legend:

SeniSvna:
Note:

Sps "axali saqmiani sakonsulto proeqti"
"Akhali Saqartvelos Sakonsulto Proekti" LTD
a. kazbegis gamz. # 2,
Tbilisi, Georgia
34 Kazbegi Ave. / 34 Kazbegi Str., Tbilisi
Phone: (995 032) 22 52 26

proeqtis saxeldeba
Project

q. TbilisSi, d. uznaZis q. #58 da u. CxeiZis q. #17-Si saavadmyofo
saavadmyofo


General Hospital
at 17 Ushangi Chkheidze Str./
58 Dimitri Uznadze Str., Tbilisi

Tanamdeboba Position	gvari Name	xelmowera Signature
direqtori Director:	b. mirianaSvili B. Mirianashvili	
arq. gany. ufr. Arch. Dpt. Head	v. cuxiSvili V. Tsukhishvili	
teqnologi Functional Planner	J. Carrick	
avtori Design Authors	n. gvasalia N. Gvasalia	
	T. mosiaSvili T. Mosiashvili	
	g. avaliSvili G. Avalishvili	

dasaxeleba Design Description	masStabi Scale
Wrili 1-1 Section 1-1	1:200

stadia *Design Stage*	furceli *Dwg No.*	sul furc. *Of*
p / Dr.D	AA-16	A23

Wrili 2-2
Section 2-2
Scale 1:200

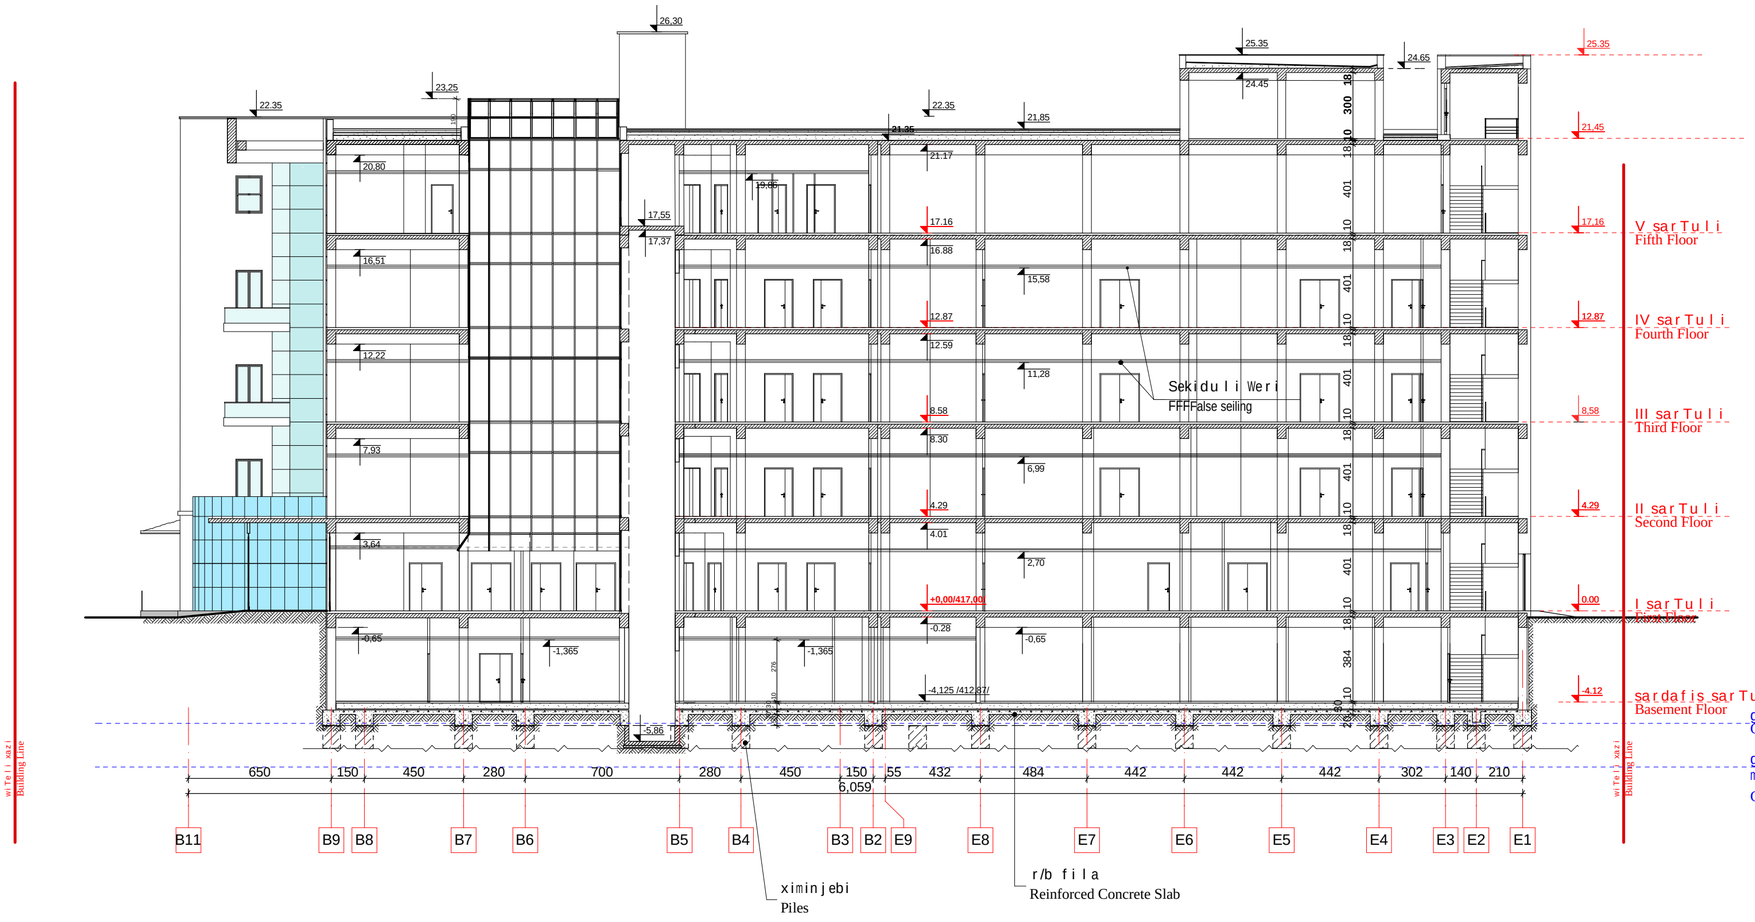

formati	A-2	dakveTis #
Format		*Order No.*
Tbilisi 2014 w.		306/13
Tbilisi, 2014		

pirobiTi aRniSvnebi:
Legend:

SeniSvna:
Note:

Sps "axali saqmianiproeqti"
"Akhali Sakmianishanproekti" LTD
Ilia Tchavtchavadze Ave. / # 2 /
Bekhrishi Co. / #34
Kazbegi Ave. / 34 Kazbegi Str., 1186
Phone: (995 032) 2 37 52 26

proeqtis saxeli/obieba
Project
q. TbilisSi, d. uznaZis q. #58 da u. CxeiZis q. #17 Si "mdebare saavadmyofo
General Hospital
at 17 Ushangi Chkheidze Str./
58 Dimitri Uznadze Str., Tbilisi

Tanamdeboba Position	gvari Name	xelmowera Signature
direqtori Director:	b. mirianaSvili B. Mirianashvili	
arq. gany. ufr. Arch. Dpt. Head	v. cuxiSvili V. Tsukhishvili	
teqnologi Functional Planner	J. Carrick	
avtori Design Authors	n. gvasalia N. Gvasalia	
	T. mosiaSvili T. Mosiashvili	
	g. avaliSvili G. Avalishvili	

dasaxeleba Design Description	masStabi Scale
Wrili 2-2 Section 2-2	1:200

stadia *Design Stage*	furceli *Dwg No.*	sul furc. *Of*
p / Dr.D	AA-17	A23