
ფასადი A16 & A1 ღერძებში
Facade Between A16 & A1 Axes
Scale 1:200

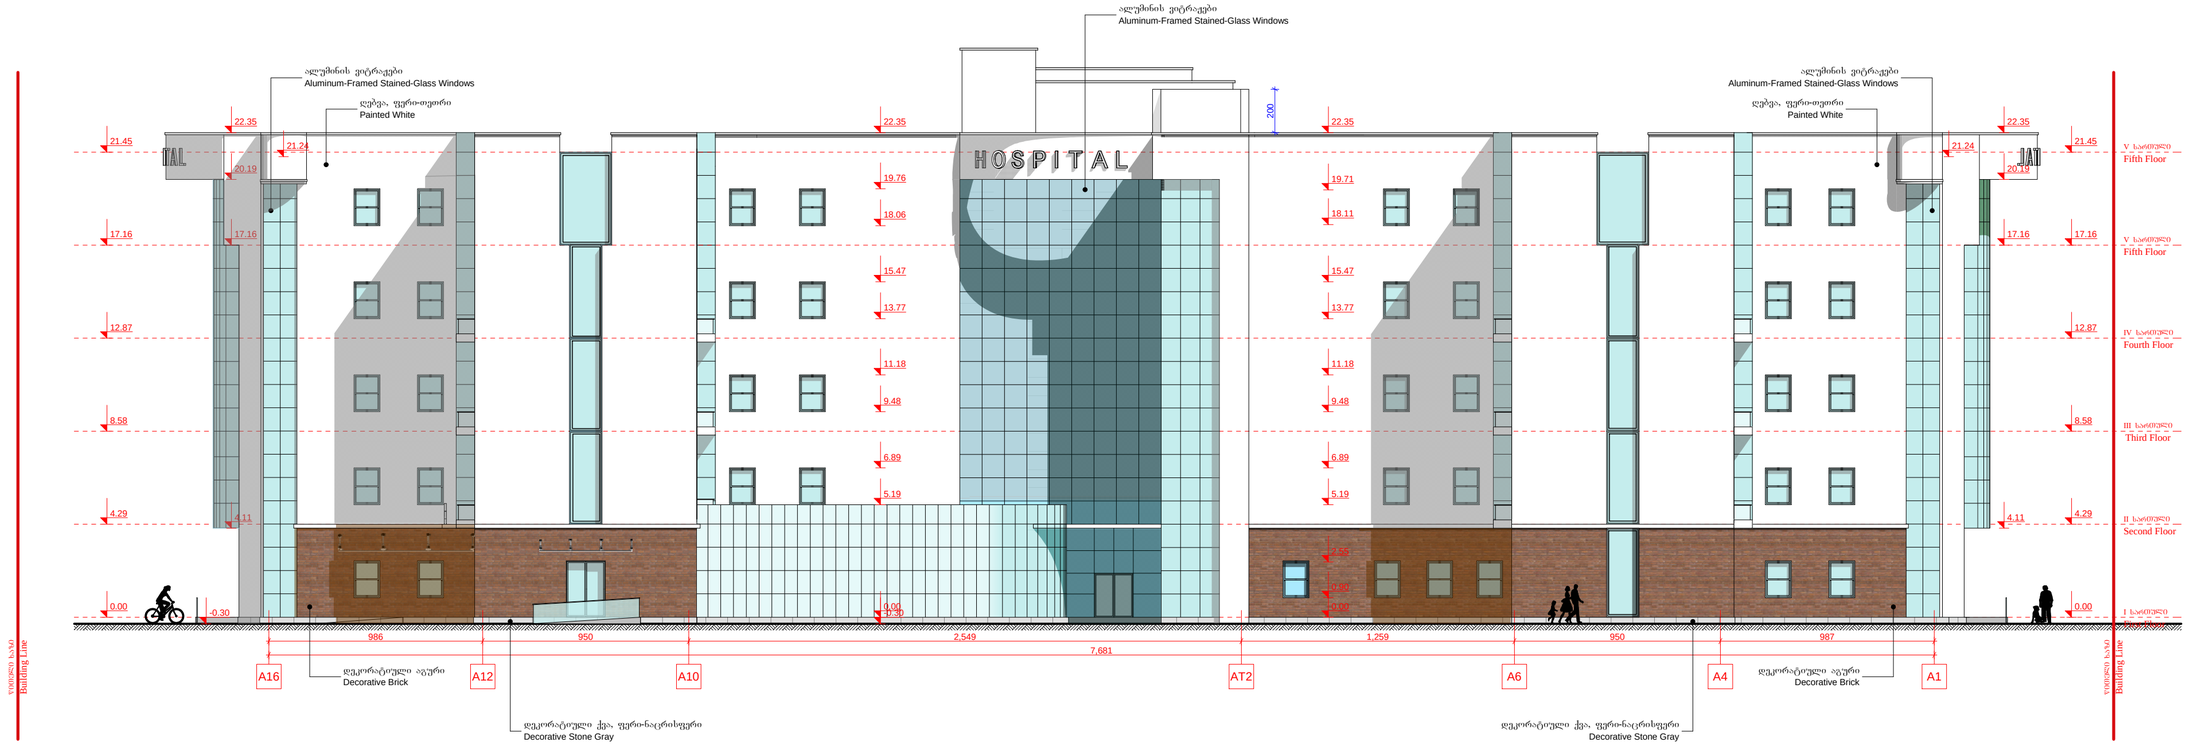

ფორმატი Format	A-2	დაკვეთის № Order No.
თბილისი 2014 წ. Tbilisi, 2014		306/13

პირობითი აღნიშვნები:
Legend:

შენიშვნა:
Note:

შპს "ახალი სახელოსნოსისტემა"
"Akhali Saxelosnosistema" LTD
ვაზისუბნის გამზ. №2
2 Vazisubani Ave. / 34 Bagi Str., Tbilisi
ტელ.: (995 032) 2 33 52 26
Phone: (995 032) 2 33 52 26

პროექტის სახელწოდება
Project


ქ. თბილისში, დ. უზნაძის ქ. №58 და უ. ხიეიძის ქ. №17-ში მდებარე საავადმყოფო

General Hospital
at 17 Ushangi Chkheidze Str./
58 Dimitri Uznadze Str., Tbilisi


თანამდებობა Position	გვარი Name	ხელმოწერა Signature
დირექტორი Director:	ბ. მირიანაშვილი B. Mirianashvili	
არქ. განყ. უფრ. Arch. Dpt. Head	ვ. ცუხიშვილი V. Tsukhishvili	
ტექნოლოგი Functional Planner	J. Carrick	
ავტორი Design Authors	ნ. გვასალია N. Gvasalia	
	თ. მოსიაშვილი T. Mosiashvili	
	გ. ავალიშვილი G. Avalishvili	

დასახელება Design Description	მასშტაბი Scale
ფასადი A16 & A1 ღერძებში Facade Between A16 & A1 Axes	1:200

სტადია Design Stage	ფურცელი Dwg No.	სულ ფურც. Of
პ / Dr.D	A -18	23

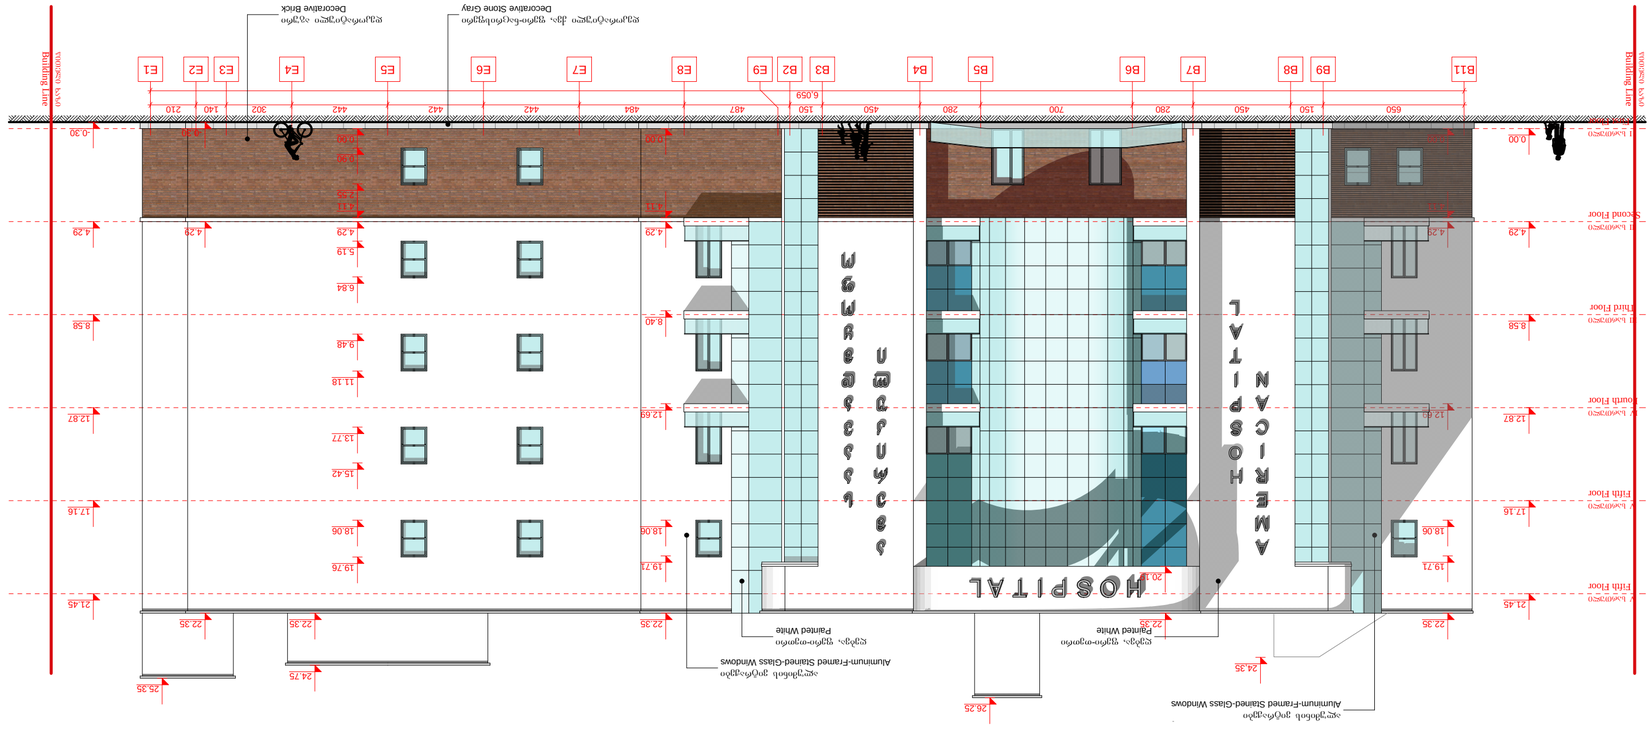
Building Line
Building Line
B11
B9
B8
B7
B6
B5
B4
B3
B2
E9
E8
E7
E6
E5
E4
E3
E2
E1
650
150
450
280
700
280
450
484
442
442
450
150
487
6.059
302
140
210
Decorative Stone Gray
Decorative Brick
Aluminum-Framed Stained-Glass Windows
Painted White
Aluminum-Framed Stained-Glass Windows
Painted White
HOSPITAL
AMERICAN HOSPITAL
Fifth Floor
Fourth Floor
Third Floor
Second Floor
First Floor
Ground Floor
21.45
19.71
17.16
12.87
8.58
4.29
0.00
-0.30
22.35
24.75
26.25
24.35
22.35
22.35
22.35
19.76
18.06
15.42
13.77
11.18
9.48
6.84
5.19
4.29
4.29
4.29

ფასადი E1 & B11 ღერძებში
Facade Between E1 & B11 Axes
Scale 1:200

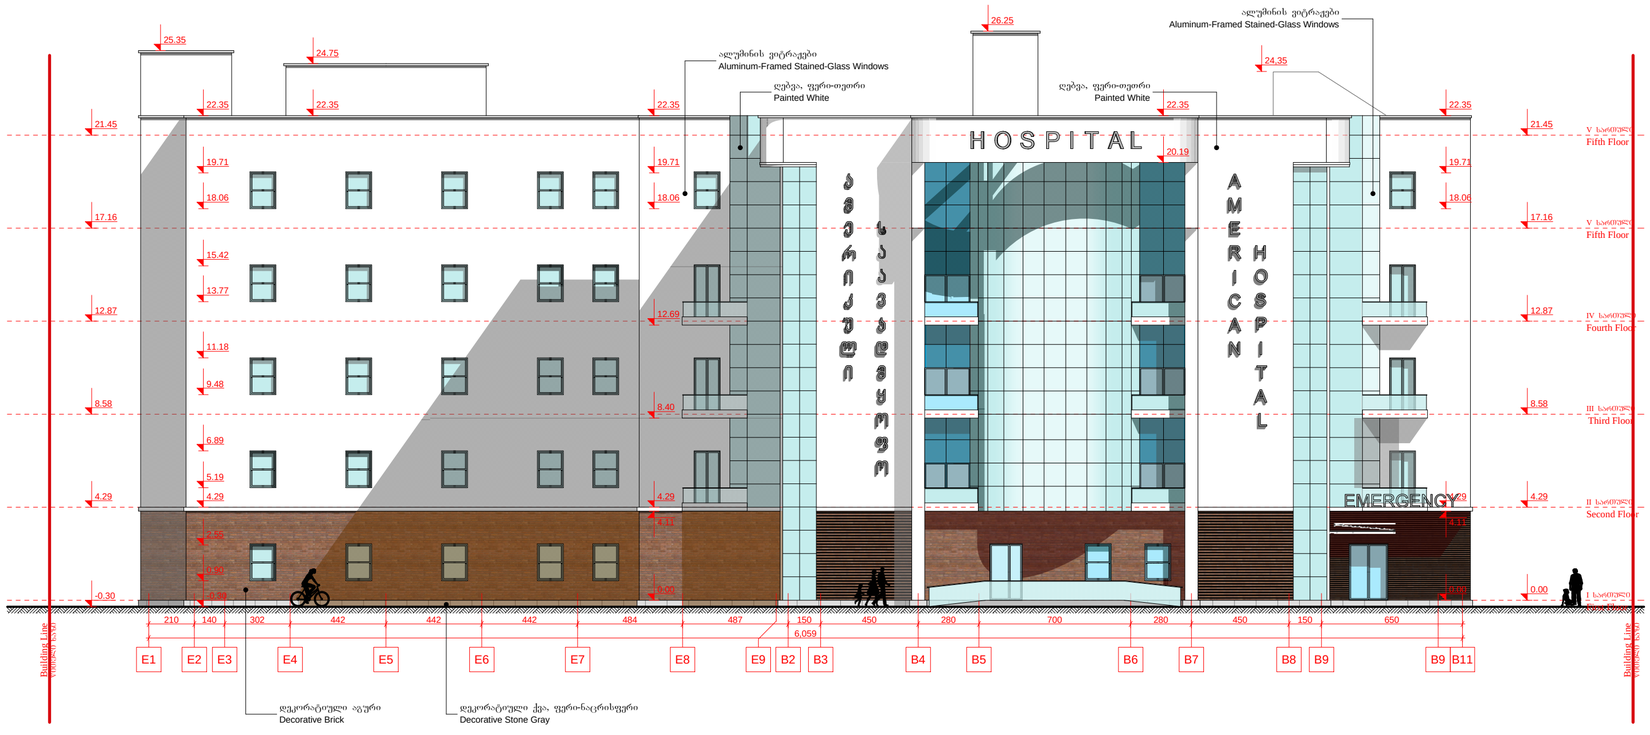

ფორმატი Format	A-2	დაკვეთის № Order No.
თბილისი 2014 წ. Tbilisi, 2014		306/13

პირობითი აღნიშვნები:
Legend:

შენიშვნა:
Note:

შპს "ახალი საავადმყოფოების"
"Akhali Saavadmyofoebi" LTD
ქ. თბილისი, კაზბეგის გამზ. №34
0159, Tbilisi, Kazbegi Ave. / 34 Kazbegi Str., Tbilisi
Phone: (995 032) 2 37 52 26


პროექტის სახელწოდება
Project
ქ. თბილისში, დ. უზნაძის ქ. №58 და
უ. ხჩეიძის ქ. №17-ში მდებარე
საავადმყოფო
General Hospital
at 17 Ushangi Chkheidze Str./
58 Dimitri Uznadze Str., Tbilisi

თანამდებობა Position	გვარი Name	ხელმოწერა Signature
დირექტორი Director:	ბ. მირიანაშვილი B. Mirianashvili	
არქ. განყ. უფრ. Arch. Dpt. Head	ვ. ცუხიშვილი V. Tsukhishvili	
ტექნოლოგი Functional Planner	J. Carrick	
ავტორი Design Authors	ნ. გვასალია N. Gvasalia	
	თ. მოსიაშვილი T. Mosiashvili	
	გ. ავალიშვილი G. Avalishvili	

დასახელება Design Description	მასშტაბი Scale
ფასადი E1 & B11 ღერძებში Facade Between E1 & B11 Axes	1:200

სტადია Design Stage	ფურცელი Dwg No.	სულ ფურც. Of
პ / Dr.D	A -20	23

ფასადი A1 & A16 ღერძებში
Facade Between A1 & A16 Axes
Scale 1:200

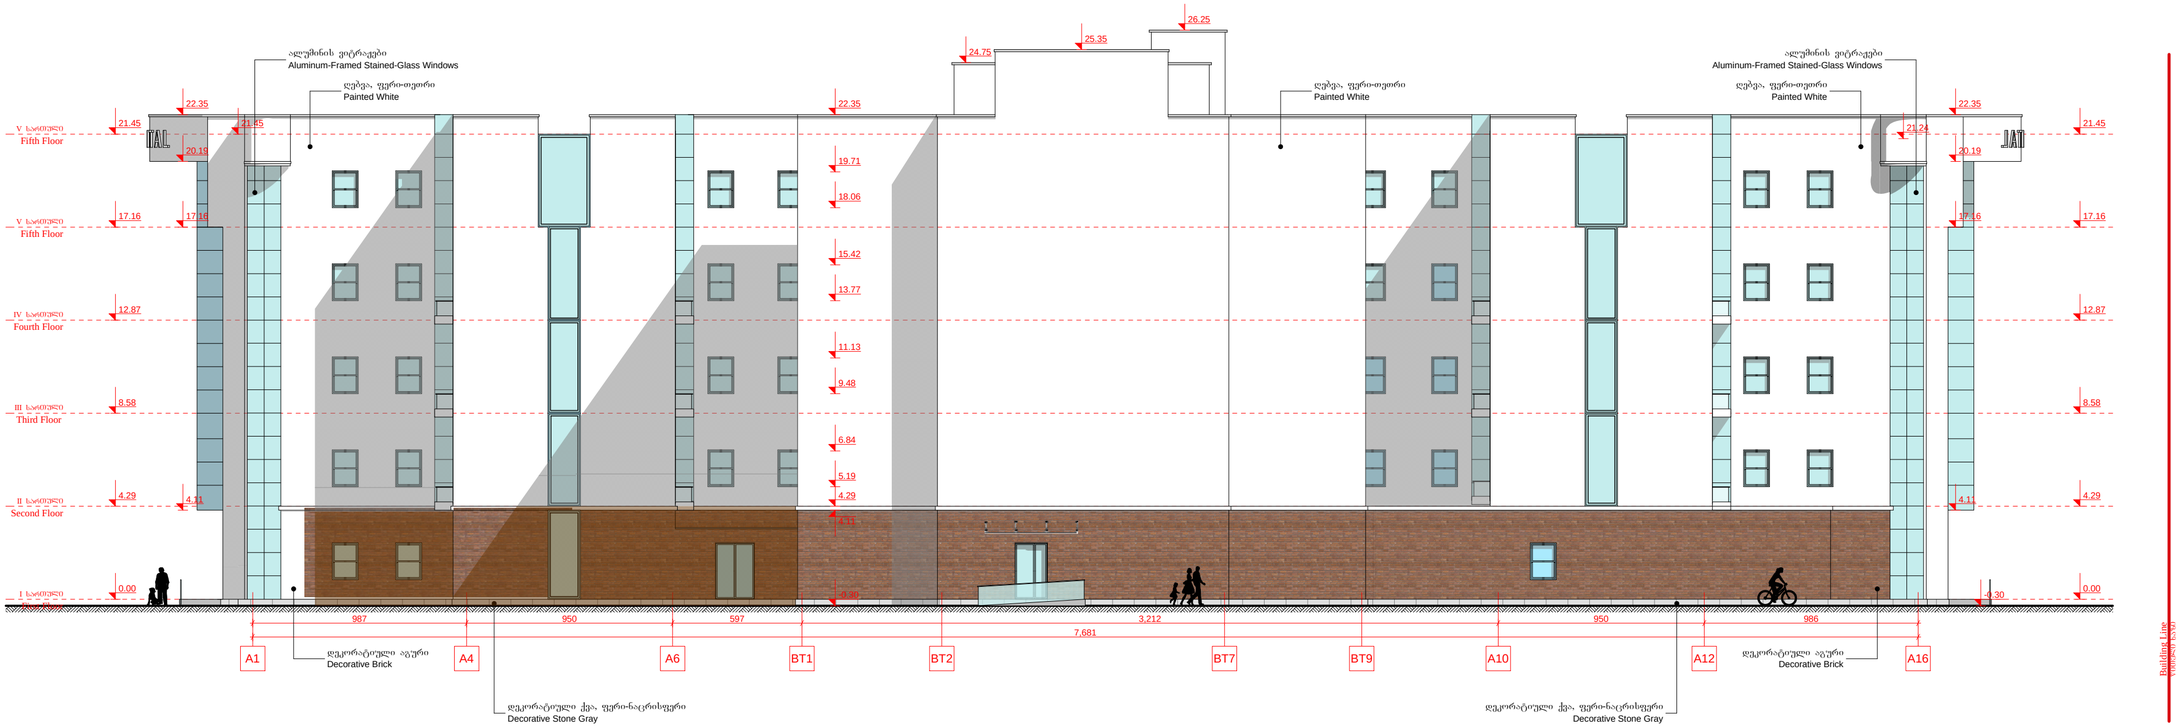

ფორმატი Format	A-2	დაკვეთის № Order No.
თბილისი 2014 წ. Tbilisi, 2014		306/13

პირობითი აღნიშვნები:
Legend:

შენიშვნა:
Note:

შპს "ახალი სახელოსნოები"
"Akhali Saxelostakhnoebi" LTD
ქ. თბილისი, კაზბეგის გამზ. №34
Kazbegi Ave. / 34 Dimitri Uznadze Str., Tbilisi
Phone: (995 032) 52 52 26

პროექტის სახელწოდება
Project

ქ. თბილისში, დ. უზნაძის ქ. №58 და უ. ხიეიძის ქ. №17-ში მდებარე საავადმყოფო

General Hospital
at 17 Ushangi Chkheidze Str./
58 Dimitri Uznadze Str., Tbilisi

თანამდებობა Position	გვარი Name	ხელმოწერა Signature
დირექტორი Director:	ბ. მირიანაშვილი B. Mirianashvili	
არქ. განყ. უფრ. Arch. Dpt. Head	ვ. ცუხიშვილი V. Tsukhishvili	
ტექნოლოგი Functional Planner	J. Carrick	
ავტორი Design Authors	ნ. ყვასალია N. Gvasalia	
	თ. მოსიაშვილი T. Mosiashvili	
	გ. ავალიშვილი G. Avalishvili	

დასახელება Design Description	მასშტაბი Scale
ფასადი A1 & A16 ღერძებში Facade Between A1 & A16 Axes	1:200

სტადია Design Stage	ფურცელი Dwg No.	სულ ფურც. Of
პ / Dr.D	A -21	23