სიმაღლის განსაზღვრის სქემა
Building Height us Street Width Justification Chart

ფასადი A16 & A1 ღერძებში
Facade Between A16 & A1 Axes
Scale 1:200

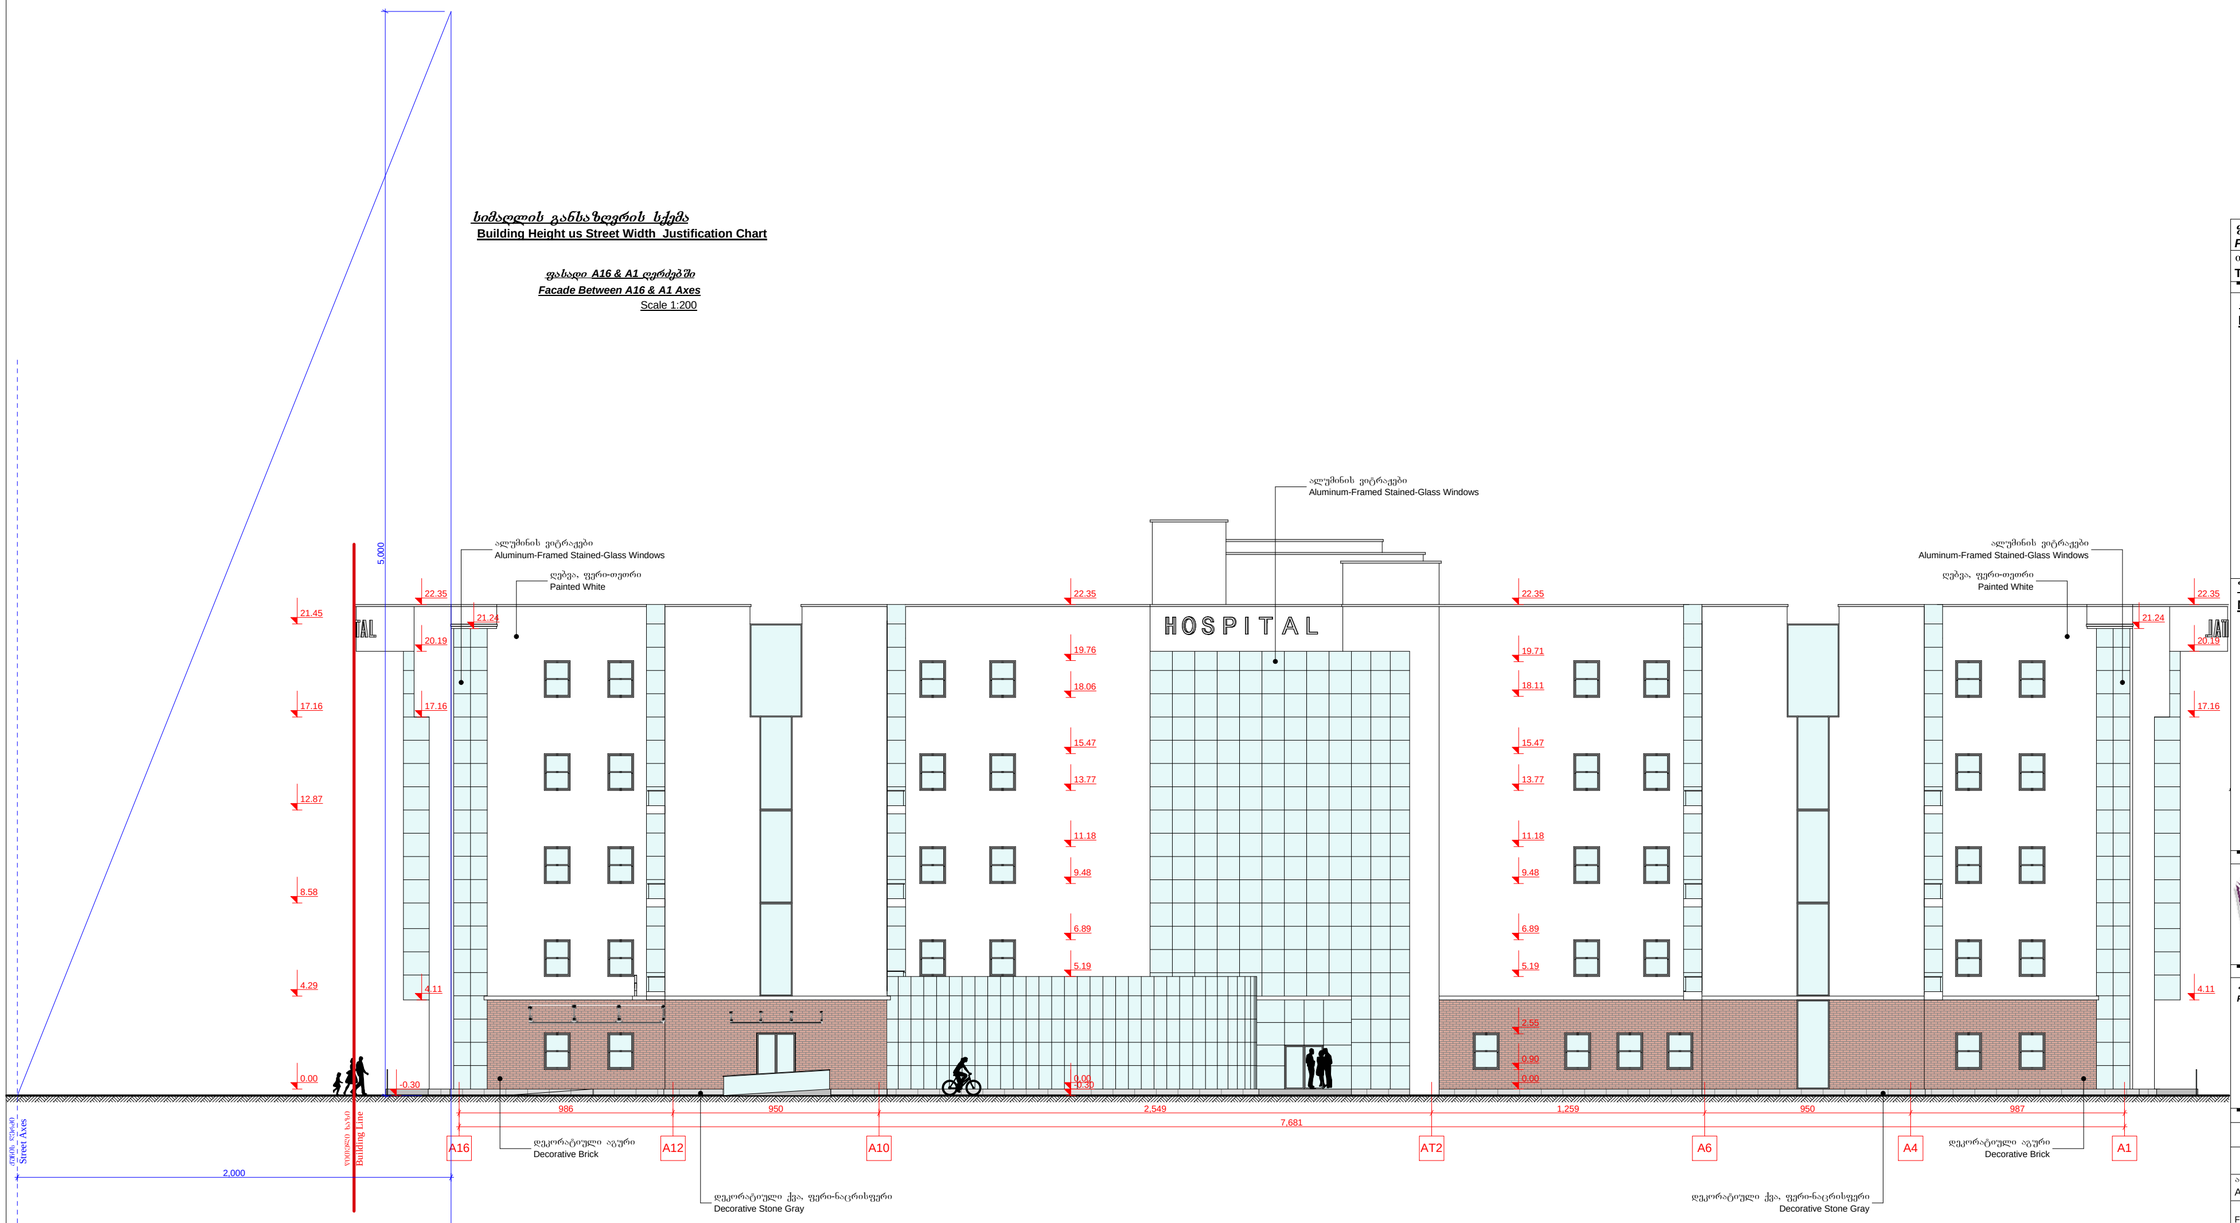

ფორმატი *Format*	A-2
თბილისი 2014 წ. Tbilisi, 2014	
დაკვეთის № *Order No.*	306/13

პირობითი აღნიშვნები:
Legend:

შენიშვნა:
Note:

შპს "ახალი სახელოსნოები"
"Akhali Sakhelosnoebi" LTD
ქ. თბილისი, ყაზბეგის გამზ. №34
Kazbegi Ave. / 34 Kazbegi Str., Tbilisi
Phone: (+995 032) 52 52 26

პროექტის სახელწოდება
Project
ქ. თბილისში, დ. უზნაძის ქ. №58 და უ. ხიეიძის ქ. №17-ში მდებარე საავადმყოფო
General Hospital
at 17 Ushangi Chkheidze Str./
58 Dimitri Uznadze Str., Tbilisi

თანამდებობა Position	გვარი Name	ხელმოწერა Signature
დირექტორი Director:	ბ. მირიანაშვილი B. Mirianashvili	
არქ. განყ. უფრ. Arch. Dpt. Head	ვ. ცუხიშვილი V. Tsukhishvili	
ტექნოლოგი Functional Planner	J. Carrick	
ავტორი Design Authors	ნ. გვასალია N. Gvasalia	
	თ. მოსიაშვილი T. Mosiashvili	
	გ. ავალიშვილი G. Avalishvili	

დასახელება Design Description	*მასშტაბი* Scale
სიმაღლის განსაზღვრის სქემა Building Height us Street Width Justification Chart	1:200

სტადია *Design Stage*	*ფურცელი* *Dwg No.*	*სულ ფურც.* *Of*
პ / DD	A -23	23