

არსებული სარდაფის გეგმა -3,15 ნიშნულზე
მ 1:100

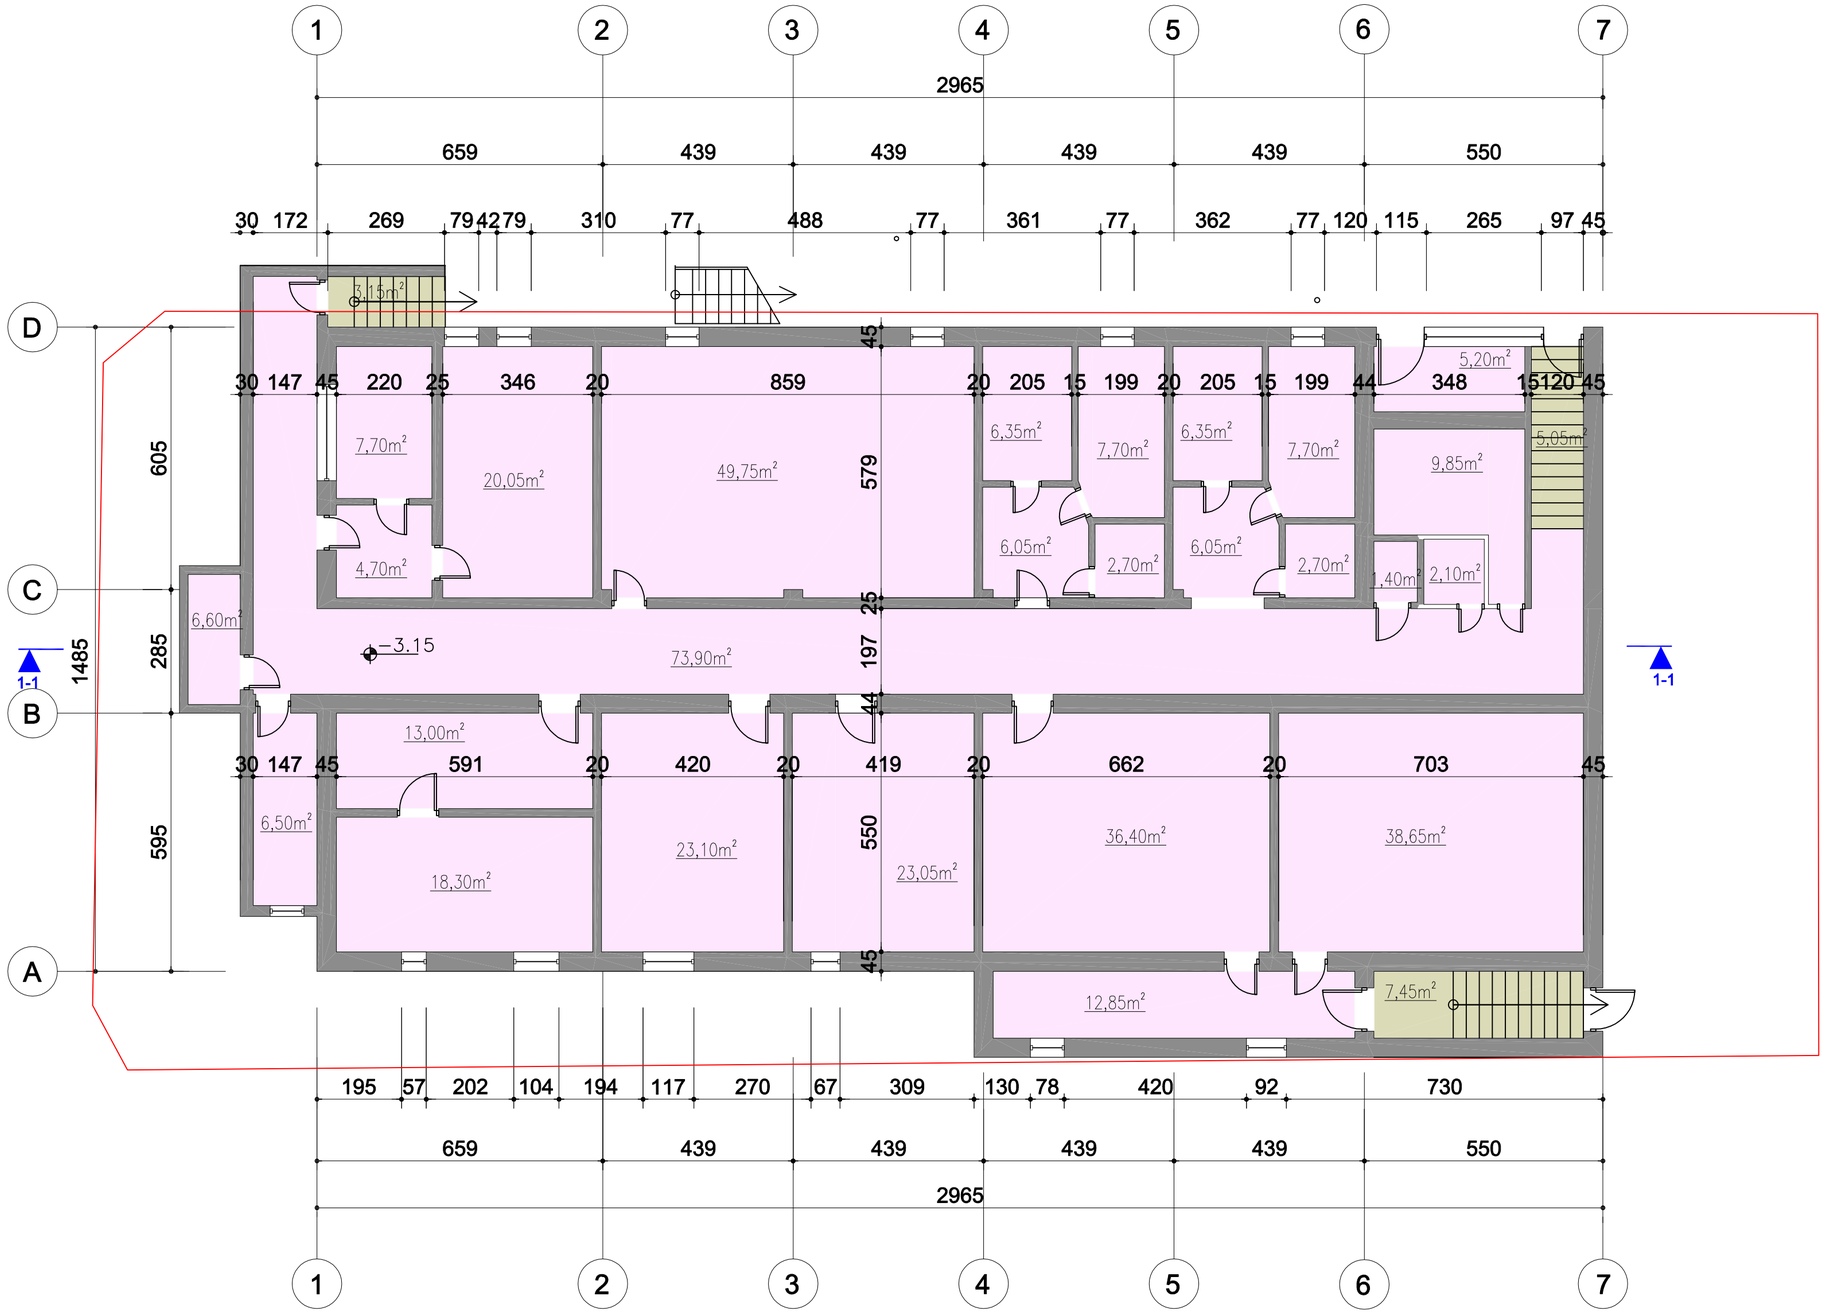

სასტუმროს რეკონსტრუქციის პროექტი		
მისამართი: დიღმის მასივი, ბაზართან არსებული უნივერსამის მიმდებარედ		
არქიტექტორი		გ. ლოლაძე
არქიტექტურული ნაწილი		ა-1

საპროექტო სარდაფის გეგმა -3,15 და -4,18 ნიშნულზე
მ 1:100

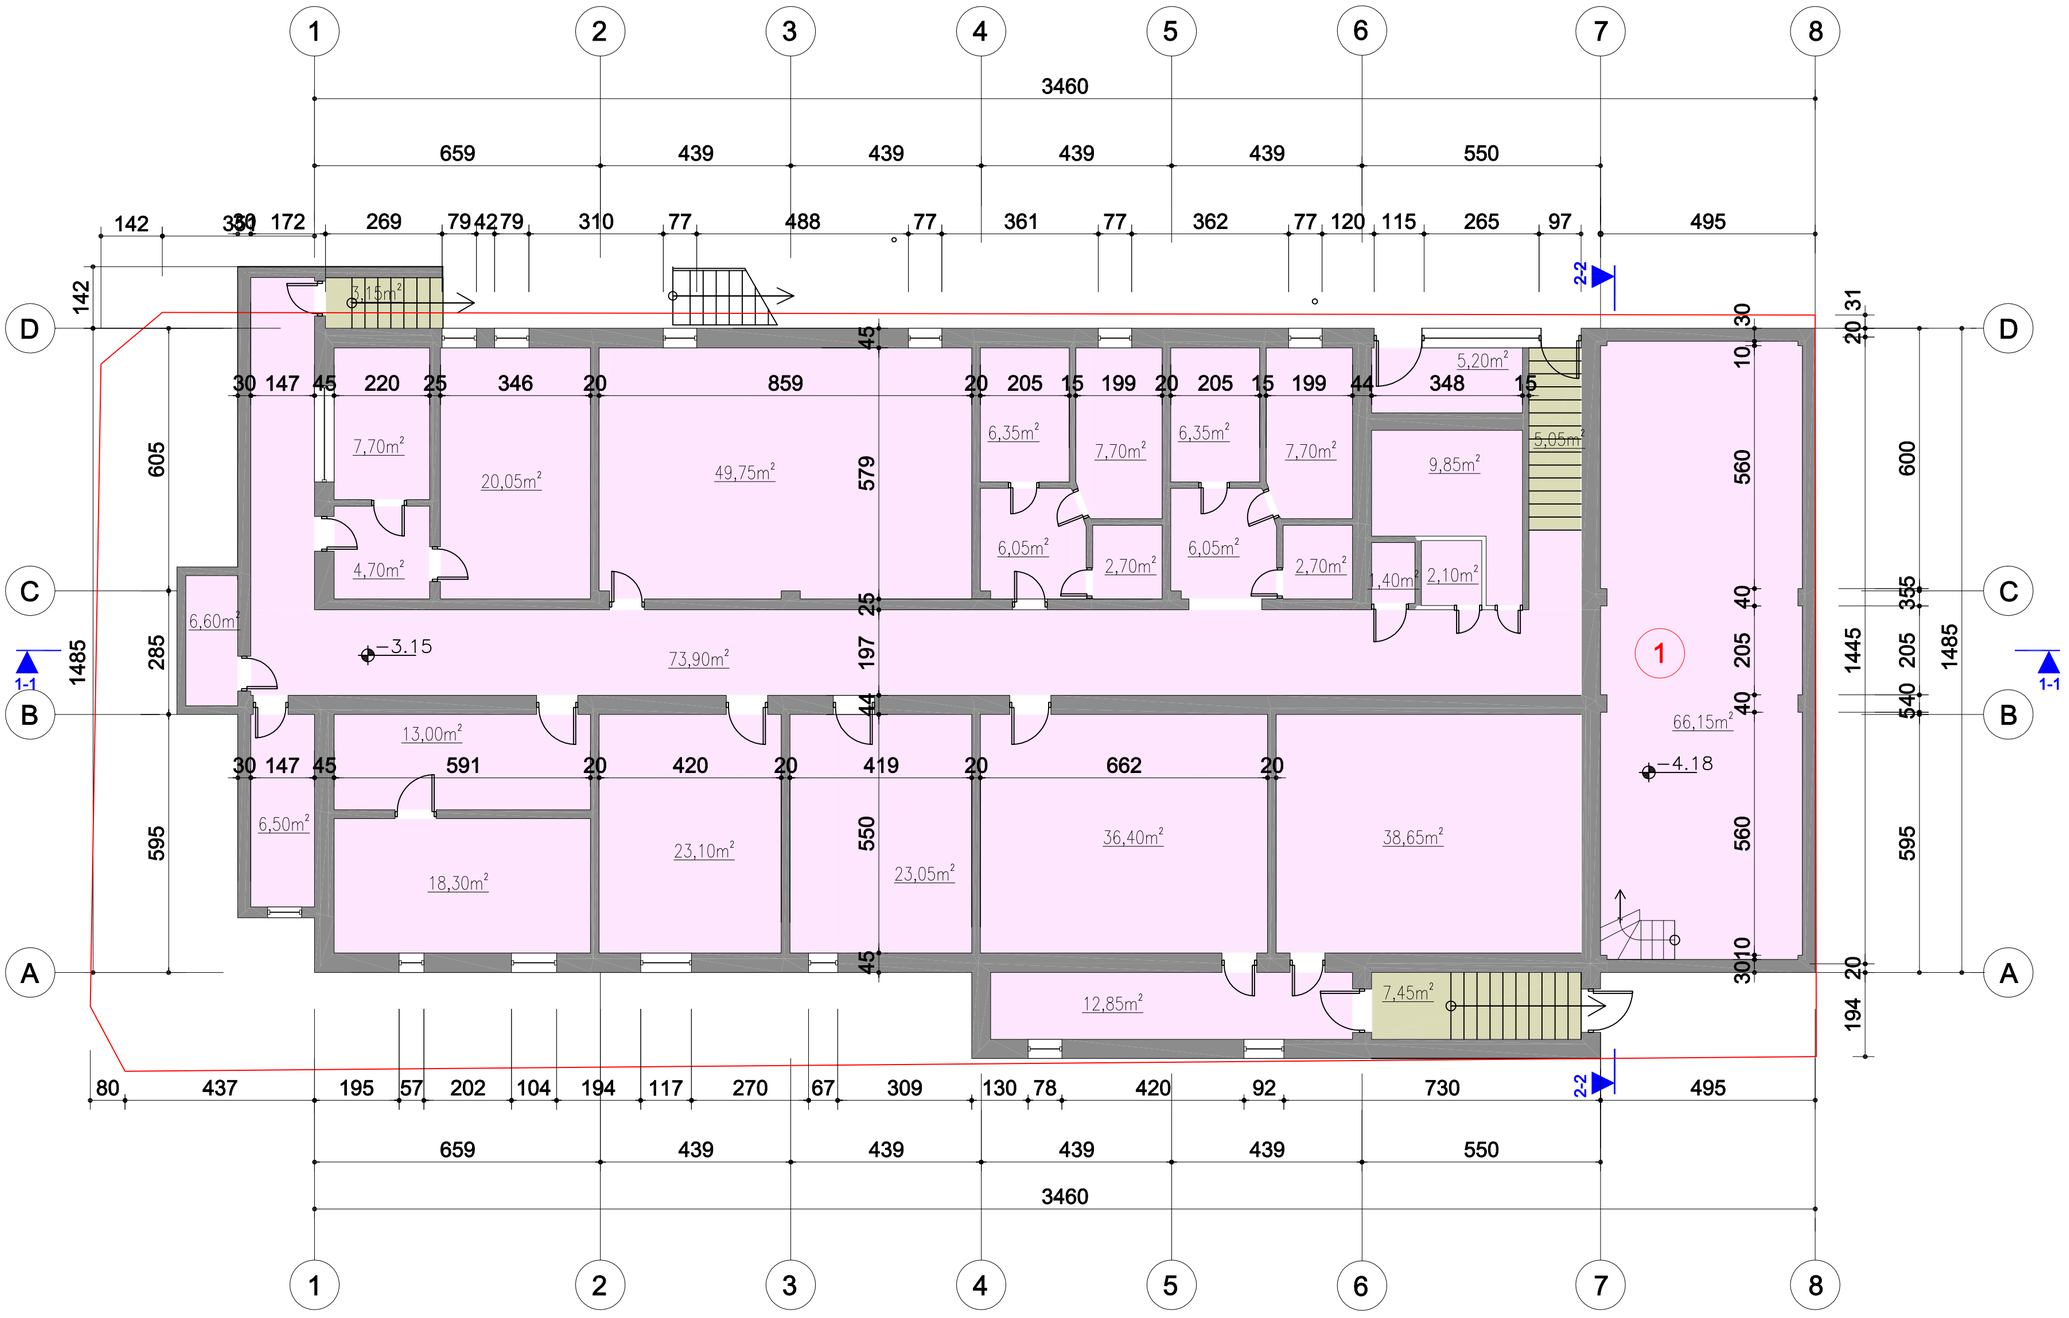


ექსპლიკაცია

1 სარდაფი —— 66,15 კვმ

სასტუმროს რეკონსტრუქციის პროექტი		
მისამართი: დიღმის მასივი, ბაზართან არსებული უნივერსამის მიმდებარედ		
არქიტექტორი		გ. ლოლაძე
არქიტექტურული ნაწილი		ა-1'

არსებული გეგმა ±0,00 ნიშნულზე
მ 1:100

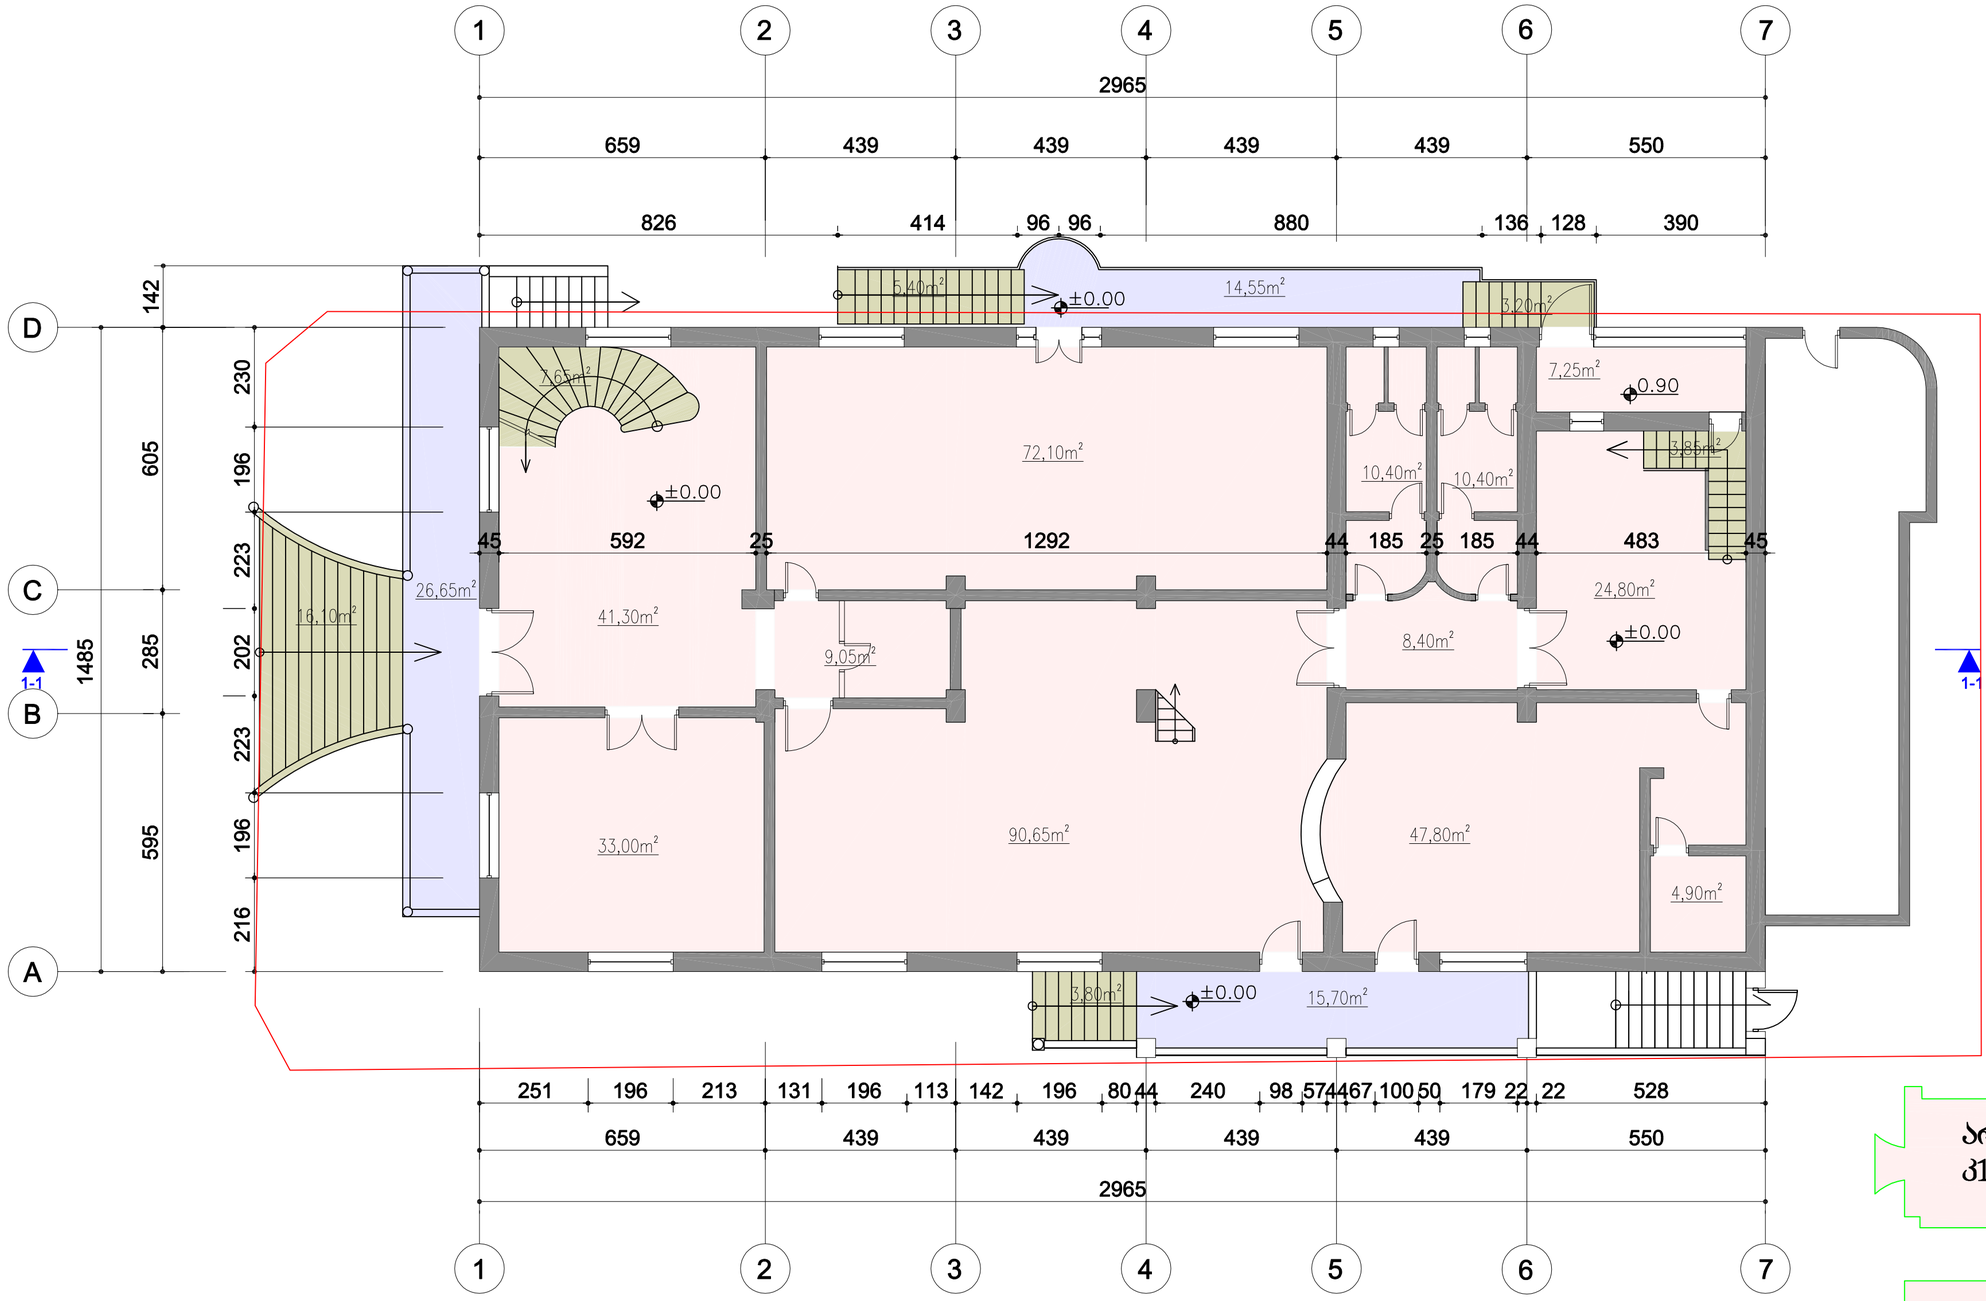


არსებული
კ1= 554.7 კვ.მ

არსებული
კ2= 448.57 კვ.მ

სასტუმროს რეკონსტრუქციის პროექტი		
მისამართი: დიღმის მასივი, ბაზართან არსებული უნივერსამის მიმდებარედ		
არქიტექტორი		გ. ლოლაძე
არქიტექტურული ნაწილი		ა-2

საპროექტო გეგმა ±0,00 და -1,48 ნიშნულზე
მ 1:100

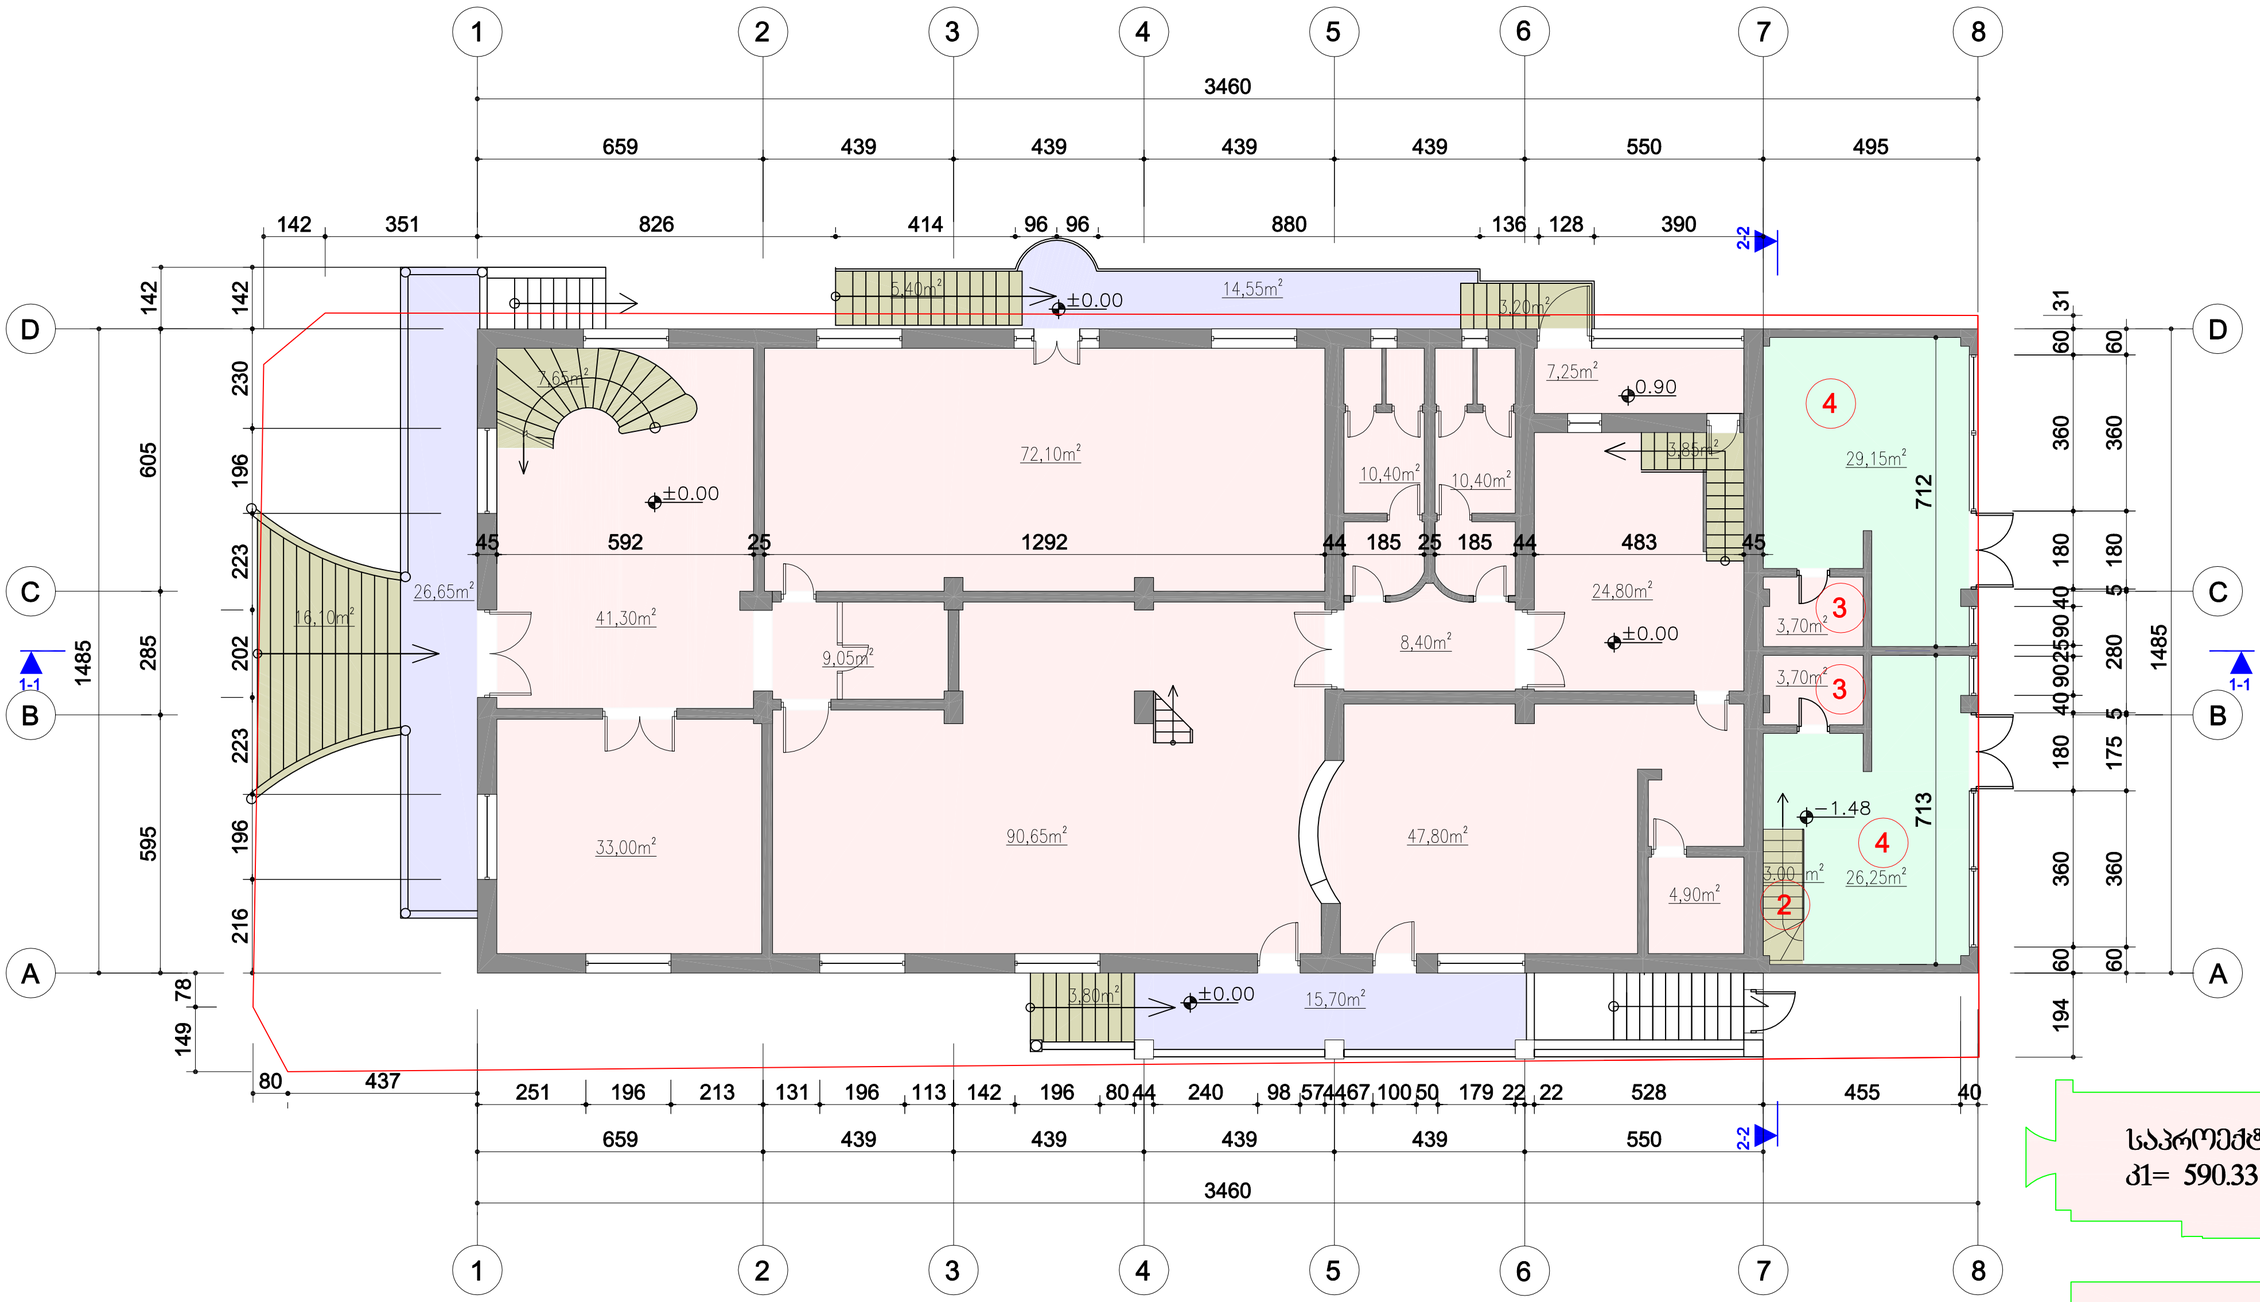

ექსპლიკაცია


2	კიბის უჯრედი	3,00 კვმ
3	სველი წერტილი	7,14 კვმ
4	კომერციული ფართი	55,4 კვმ

საპროექტო
კ1= 590.33 კვმ


საპროექტო
კ2= 513.81 კვმ

სასტუმროს რეკონსტრუქციის პროექტი		
მისამართი: დიღმის მასივი, ბაზართან არსებული უნივერსამის მიმდებარედ		
არქიტექტორი		გ. ლოლაძე
არქიტექტურული ნაწილი		ა-2'

არსებული გეგმა 2,40 ნიშნულზე
მ 1:100

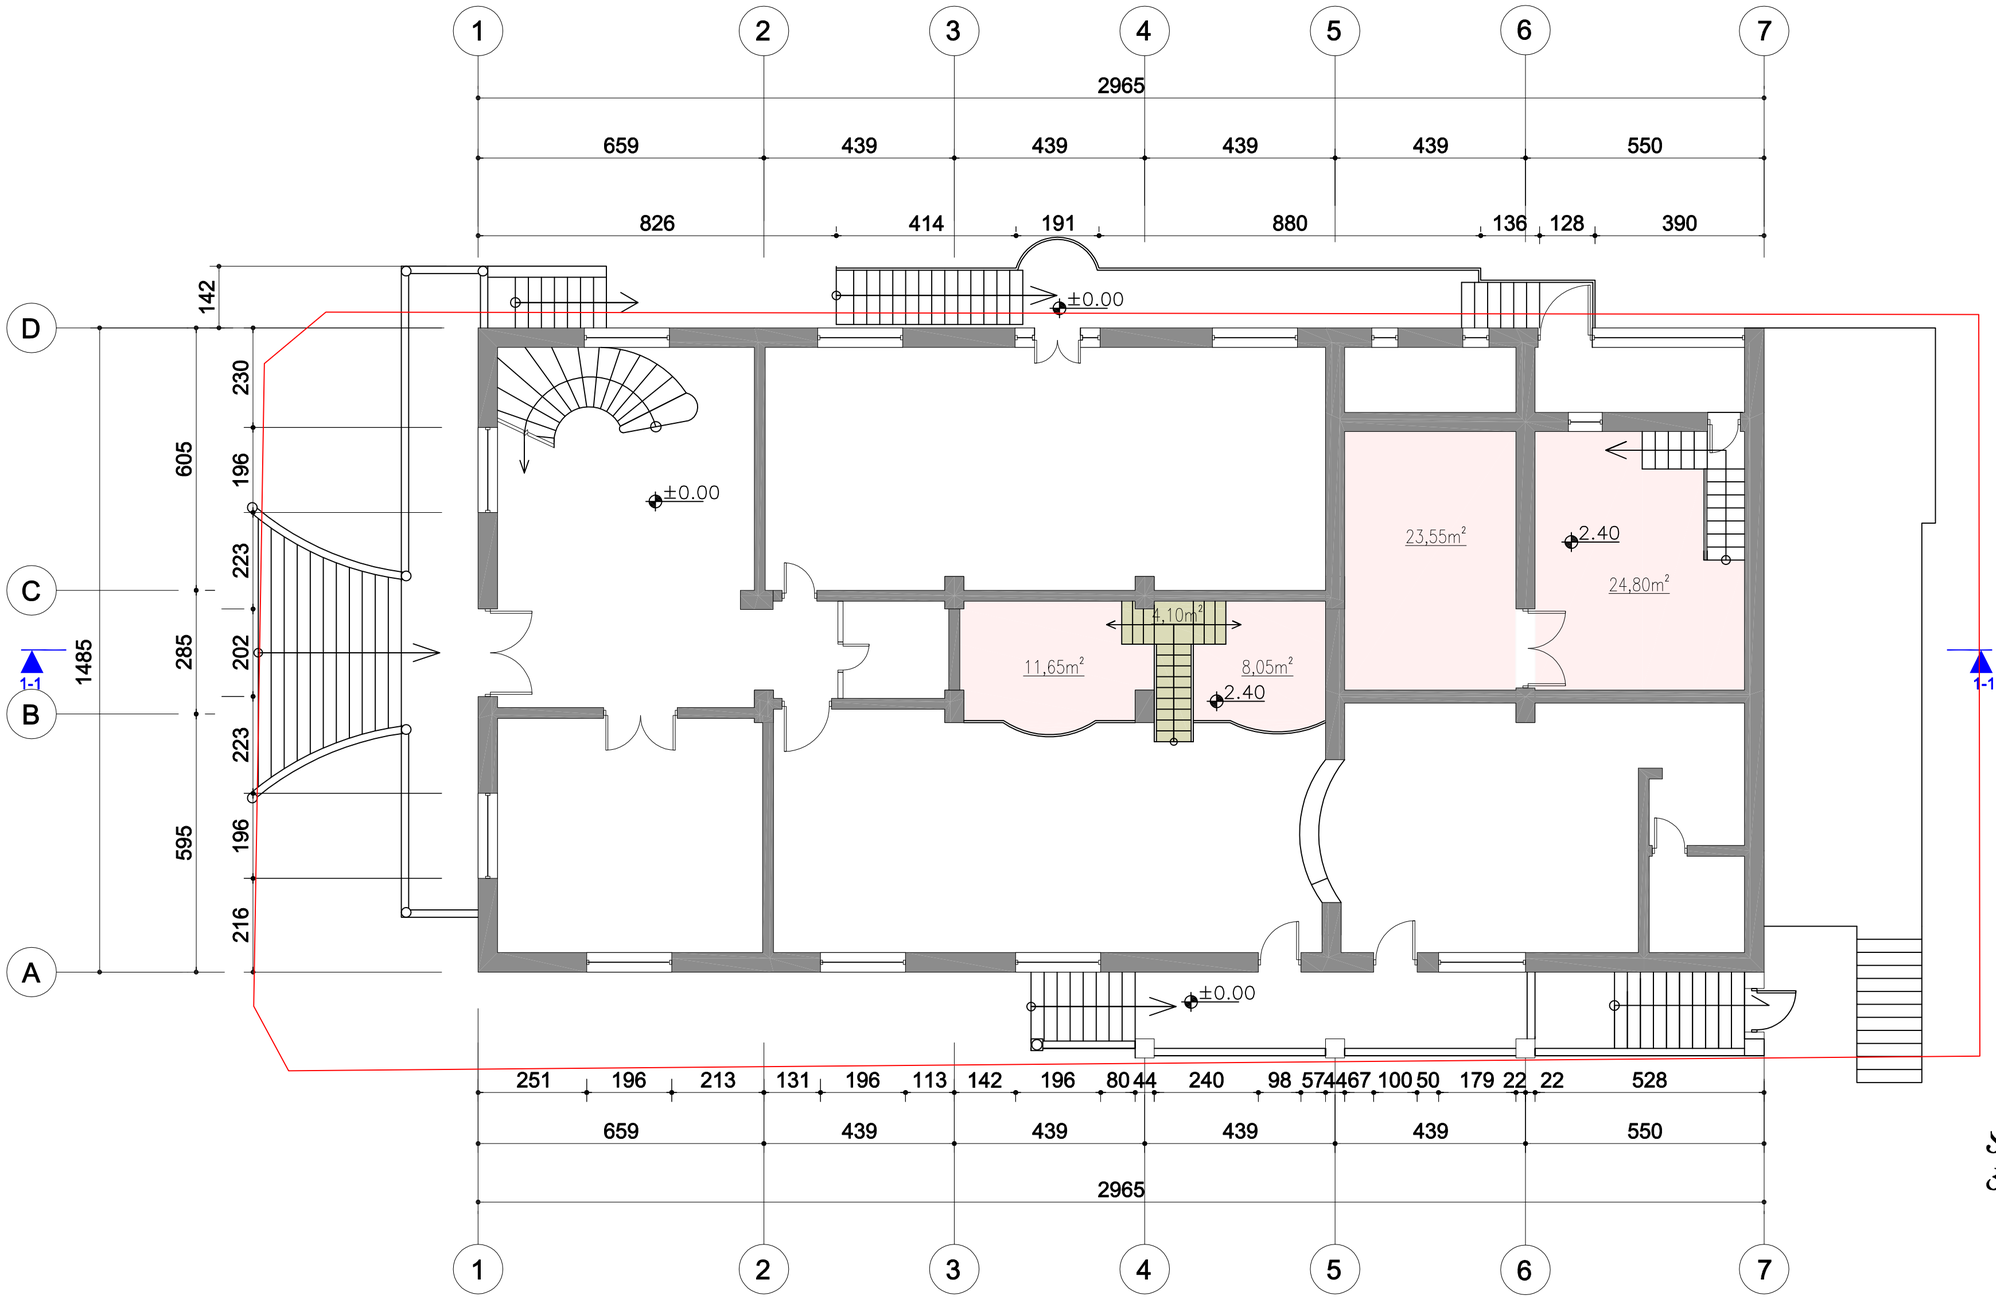


არსებული ანტრესოლი
კ2= 95.37 კმ.მ

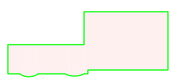


სასტუმროს რეკონსტრუქციის პროექტი		
მისამართი: დიღმის მასივი, ბაზართან არსებული უნივერსამის მიმდებარედ		
არქიტექტორი		გ. ლოლაძე
არქიტექტურული ნაწილი		ა-3

საპროექტო ბეჭდა 1,57 და 2,40 ნიშნულზე
მ 1:100

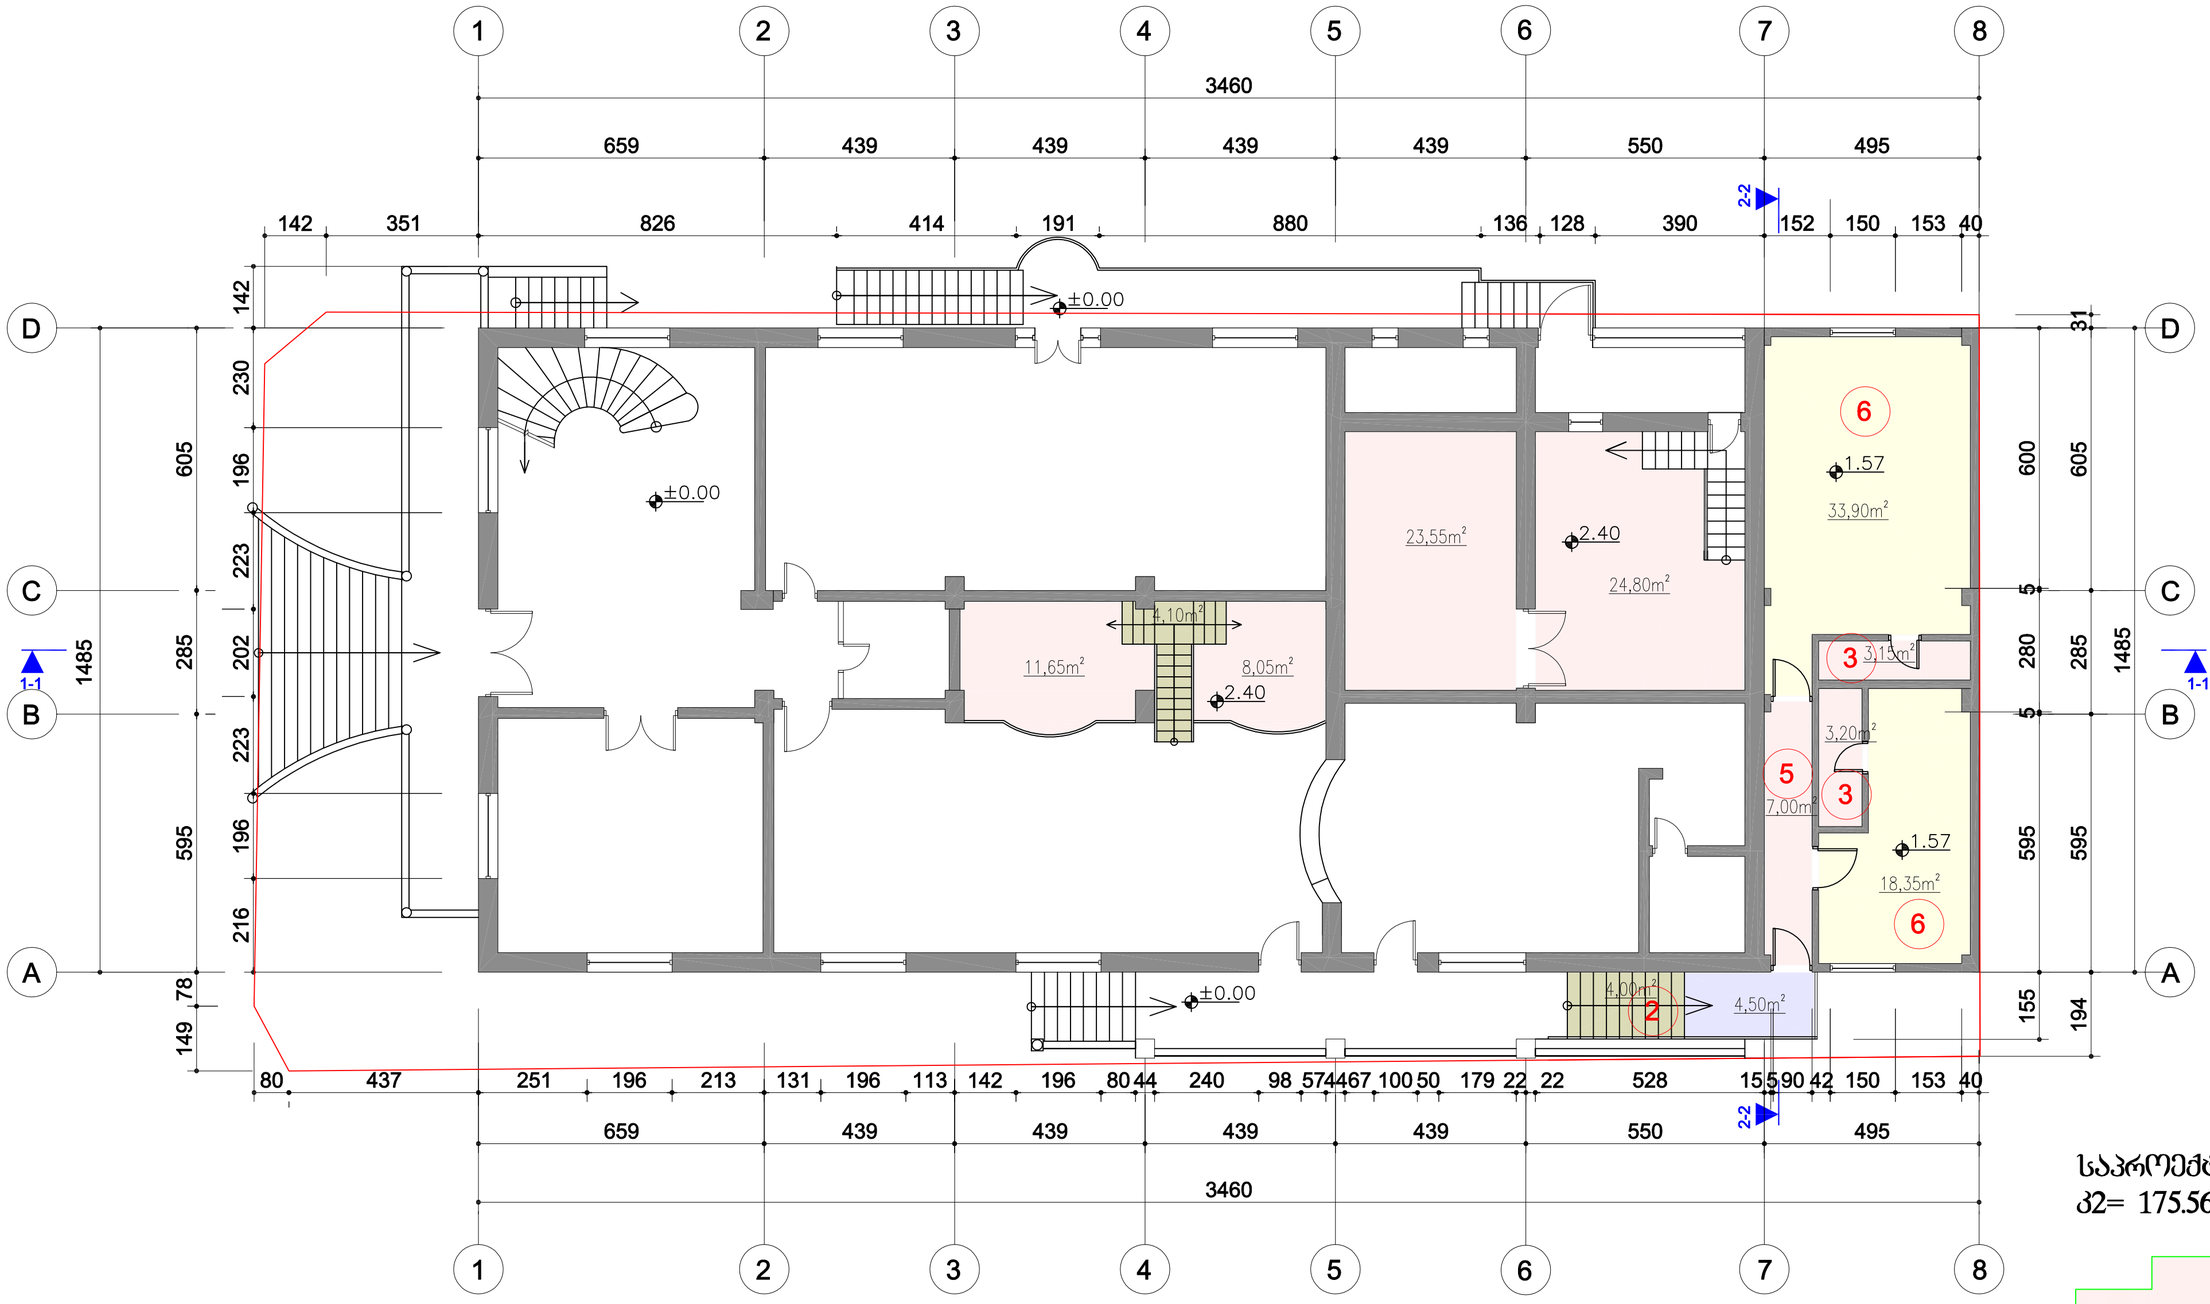

საპროექტო
კ2= 175.56 კმ.მ

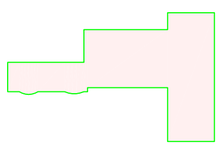


ექსპლიკაცია

2	კიბის უჯრედი	4,00 კმ.მ
3	სველი წერტილი	6,35 კმ.მ
5	ჰოლი	7,00 კმ.მ
6	სასტუმრო ნომერი	52,25 კმ.მ

სასტუმროს რეკონსტრუქციის პროექტი		
მისამართი: დიღმის მასივი, ბაზართან არსებული უნივერსამის მიმდებარედ		
არქიტექტორი		გ. ლოლაძე
არქიტექტურული ნაწილი		ა-3'


არსებული ბაზის 4,57 ნიშნულზე
მ 1:100

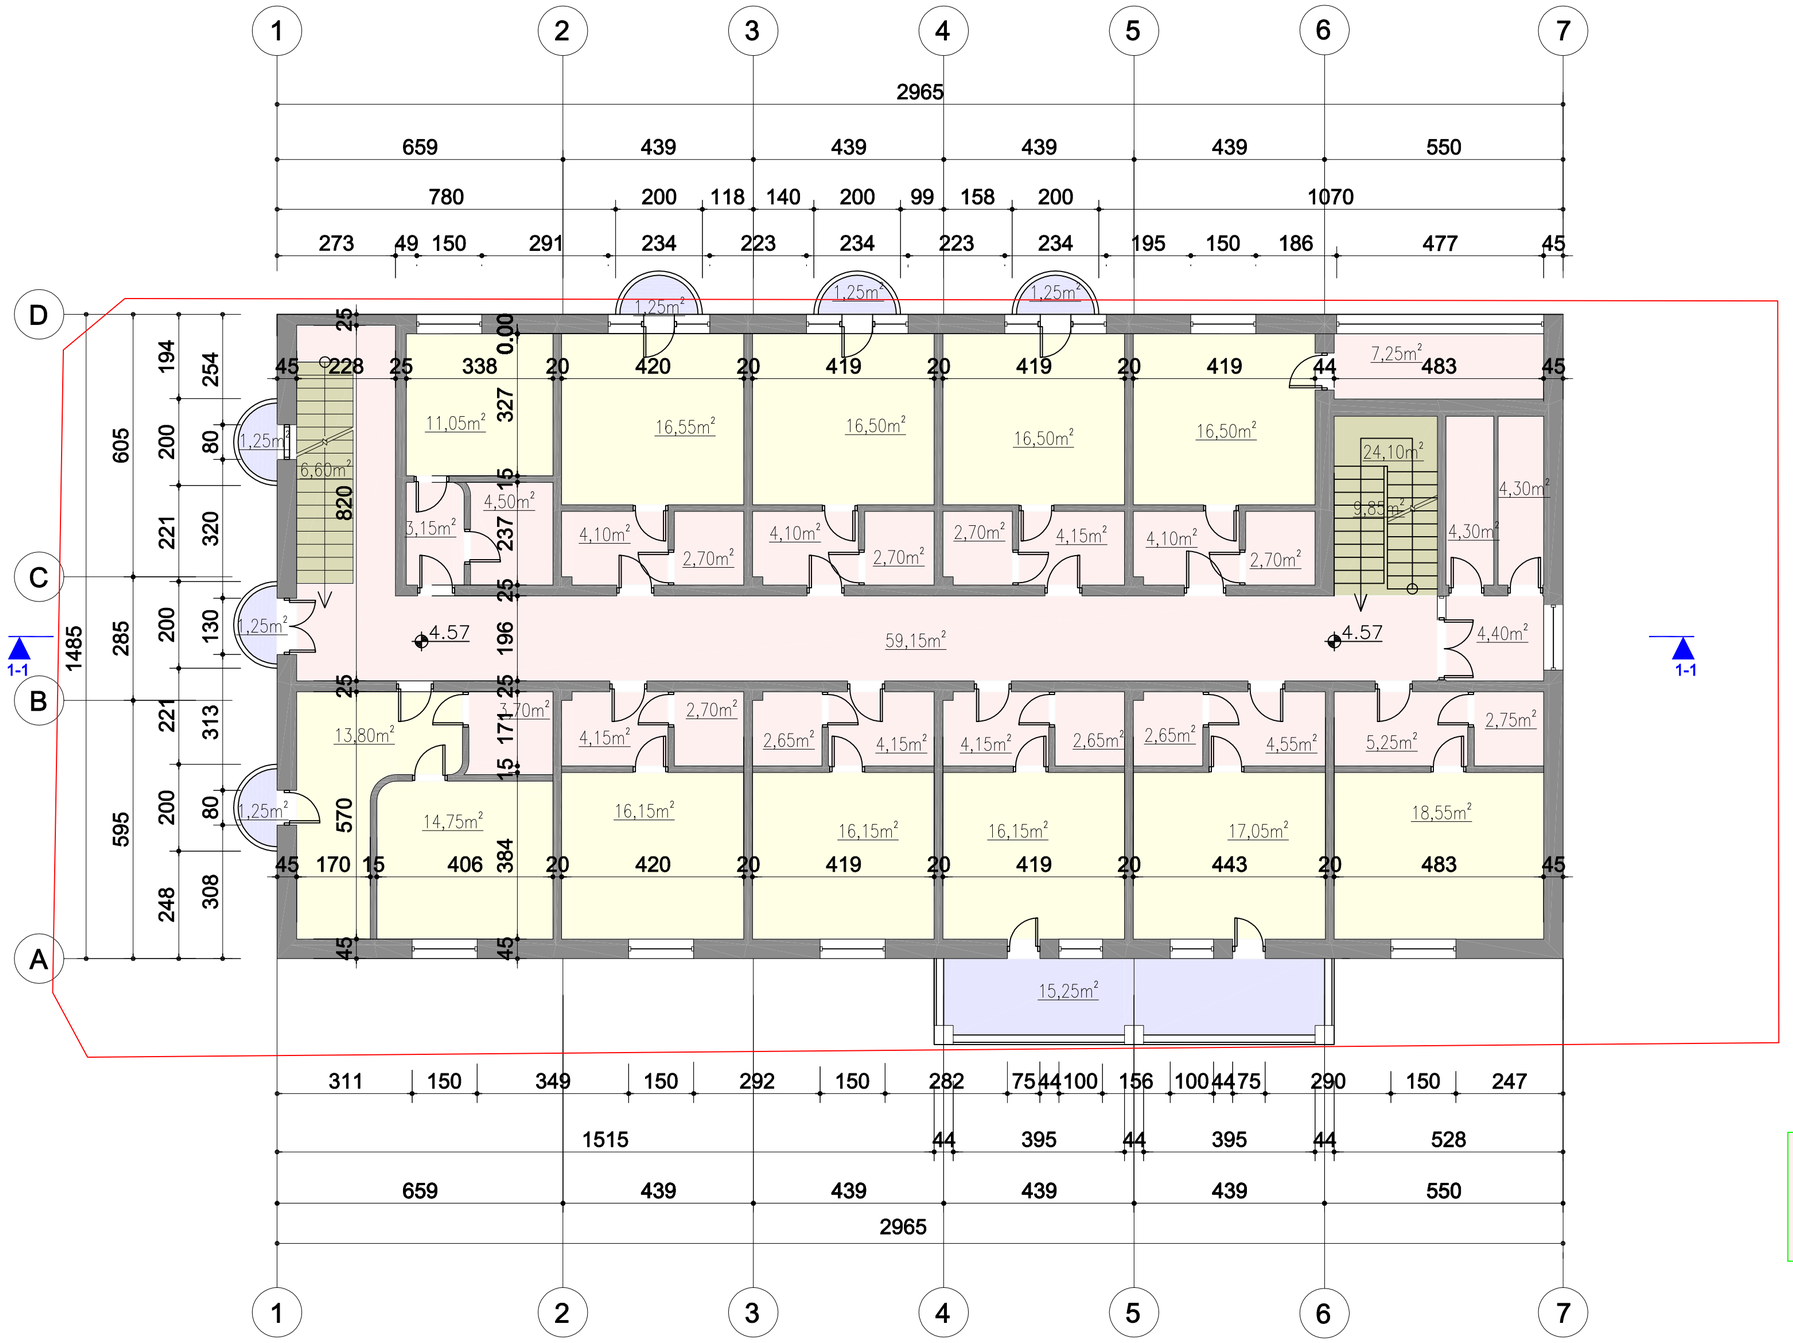

არსებული
ს2= 440.3 ს3.მ

სასტუმროს რეკონსტრუქციის პროექტი		
მისამართი: დიღმის მასივი, ბაზართან არსებული უნივერსამის მიმდებარედ		
არქიტექტორი		გ. ლოლაძე
არქიტექტურული ნაწილი		ა-4

საპროექტო ბეჭდა 4,57 ნიშნულზე
მ 1:100

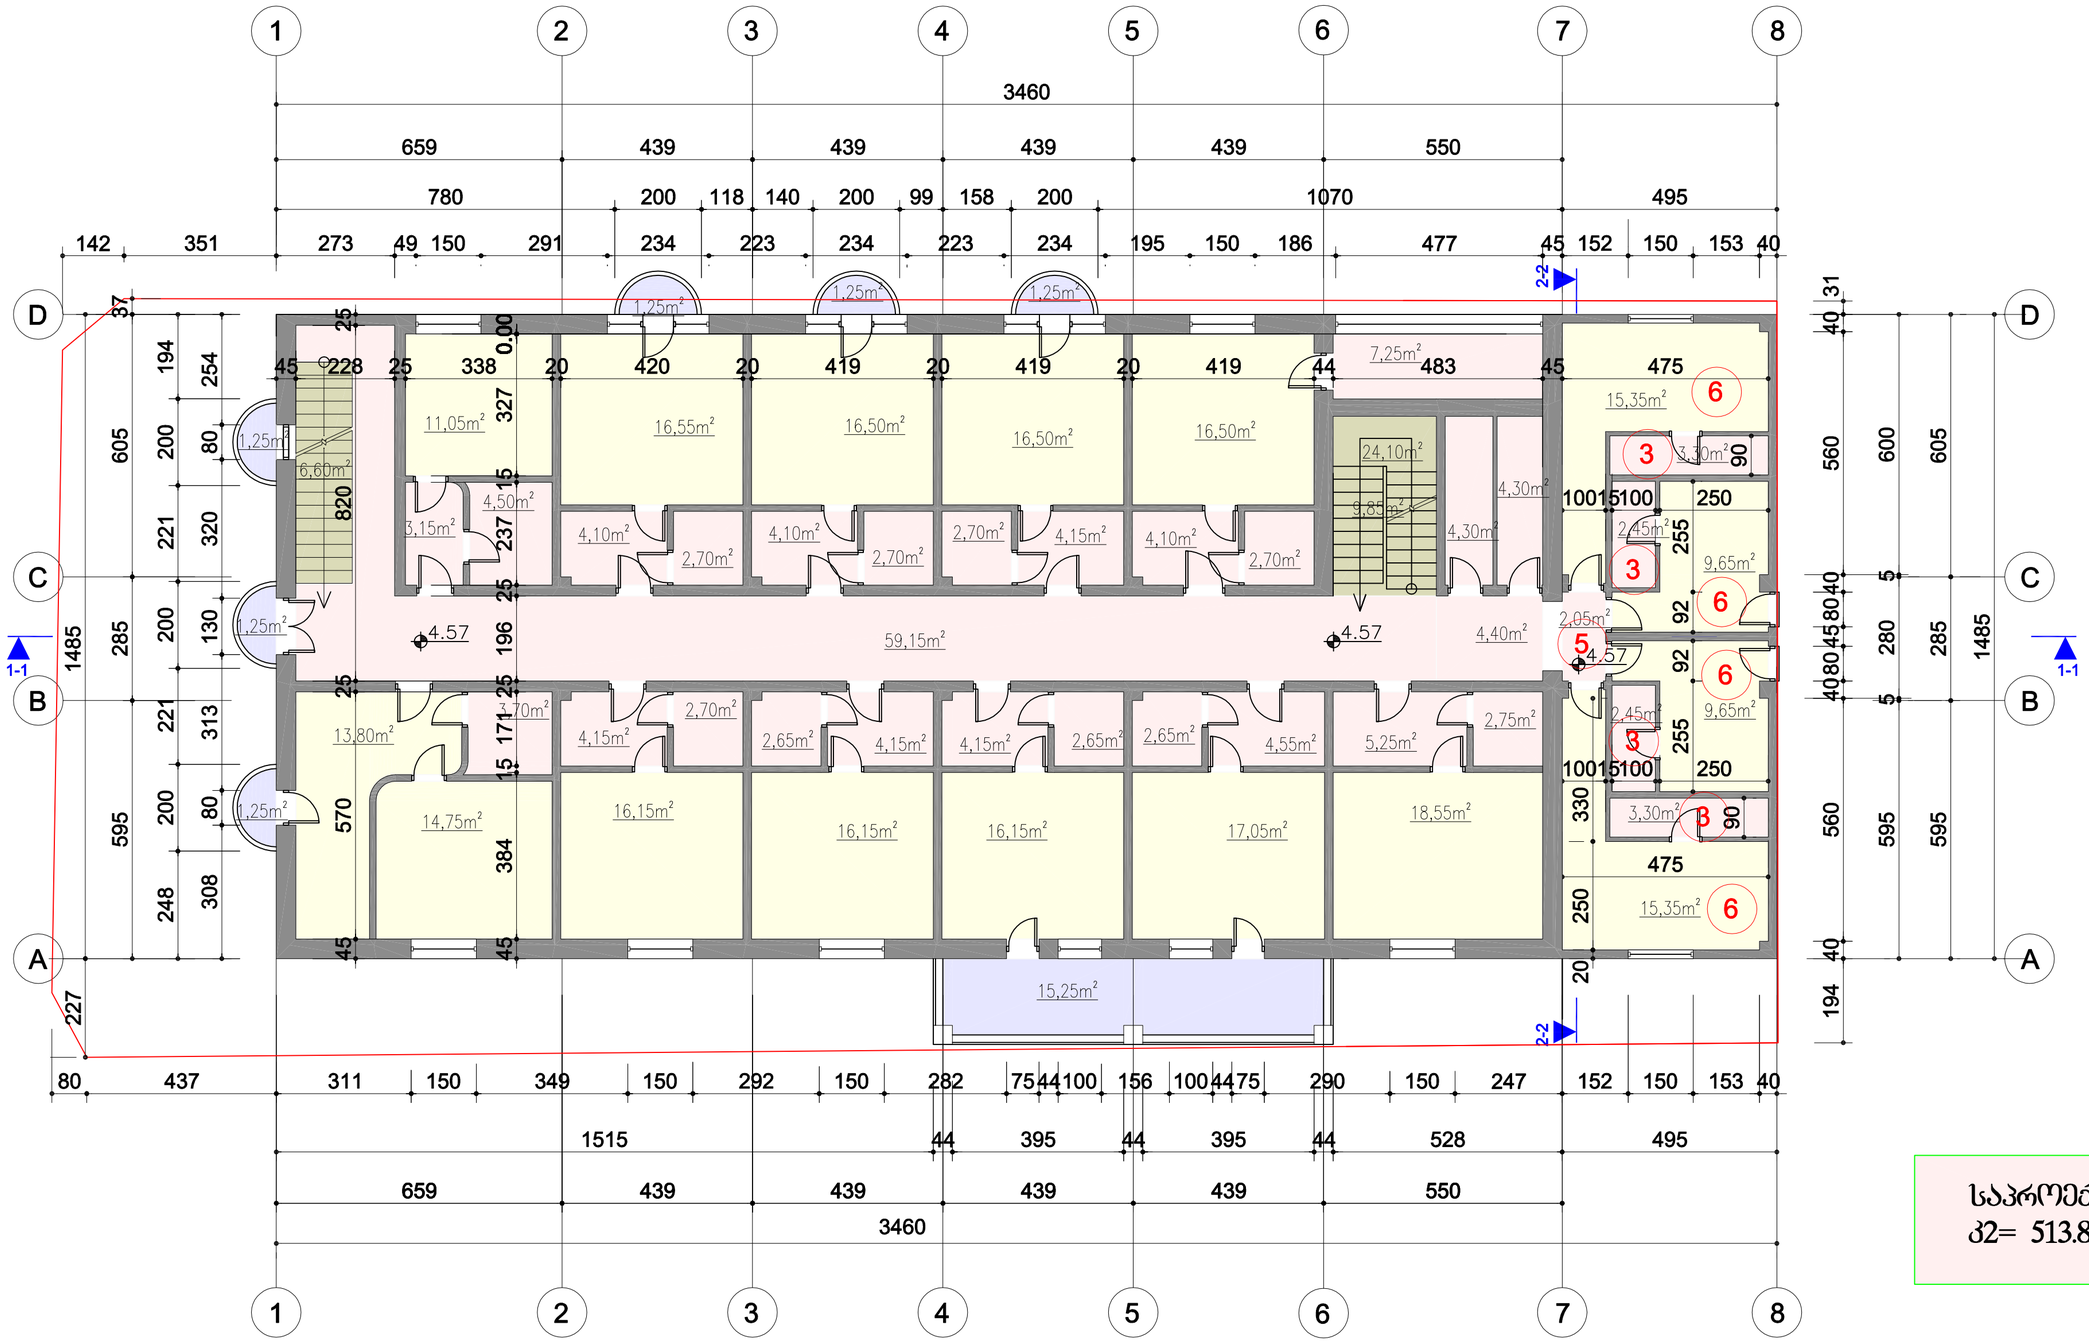


საპროექტო
კ2= 513.81 კ3.მ

ექსპლიკაცია

3	სველი წერტილი	11,15 კ3.მ
5	ჰოლი	2,05 კ3.მ
6	სასტუმრო ნომერი	50,00 კ3.მ

სასტუმროს რეკონსტრუქციის პროექტი		
მისამართი: დიღმის მასივი, ბაზართან არსებული უნივერსამის მიმდებარედ		
არქიტექტორი		გ. ლოლაძე
არქიტექტურული ნაწილი		ა-4'


არსებული ბებია 7,58 ნიშნულზე
მ 1:100

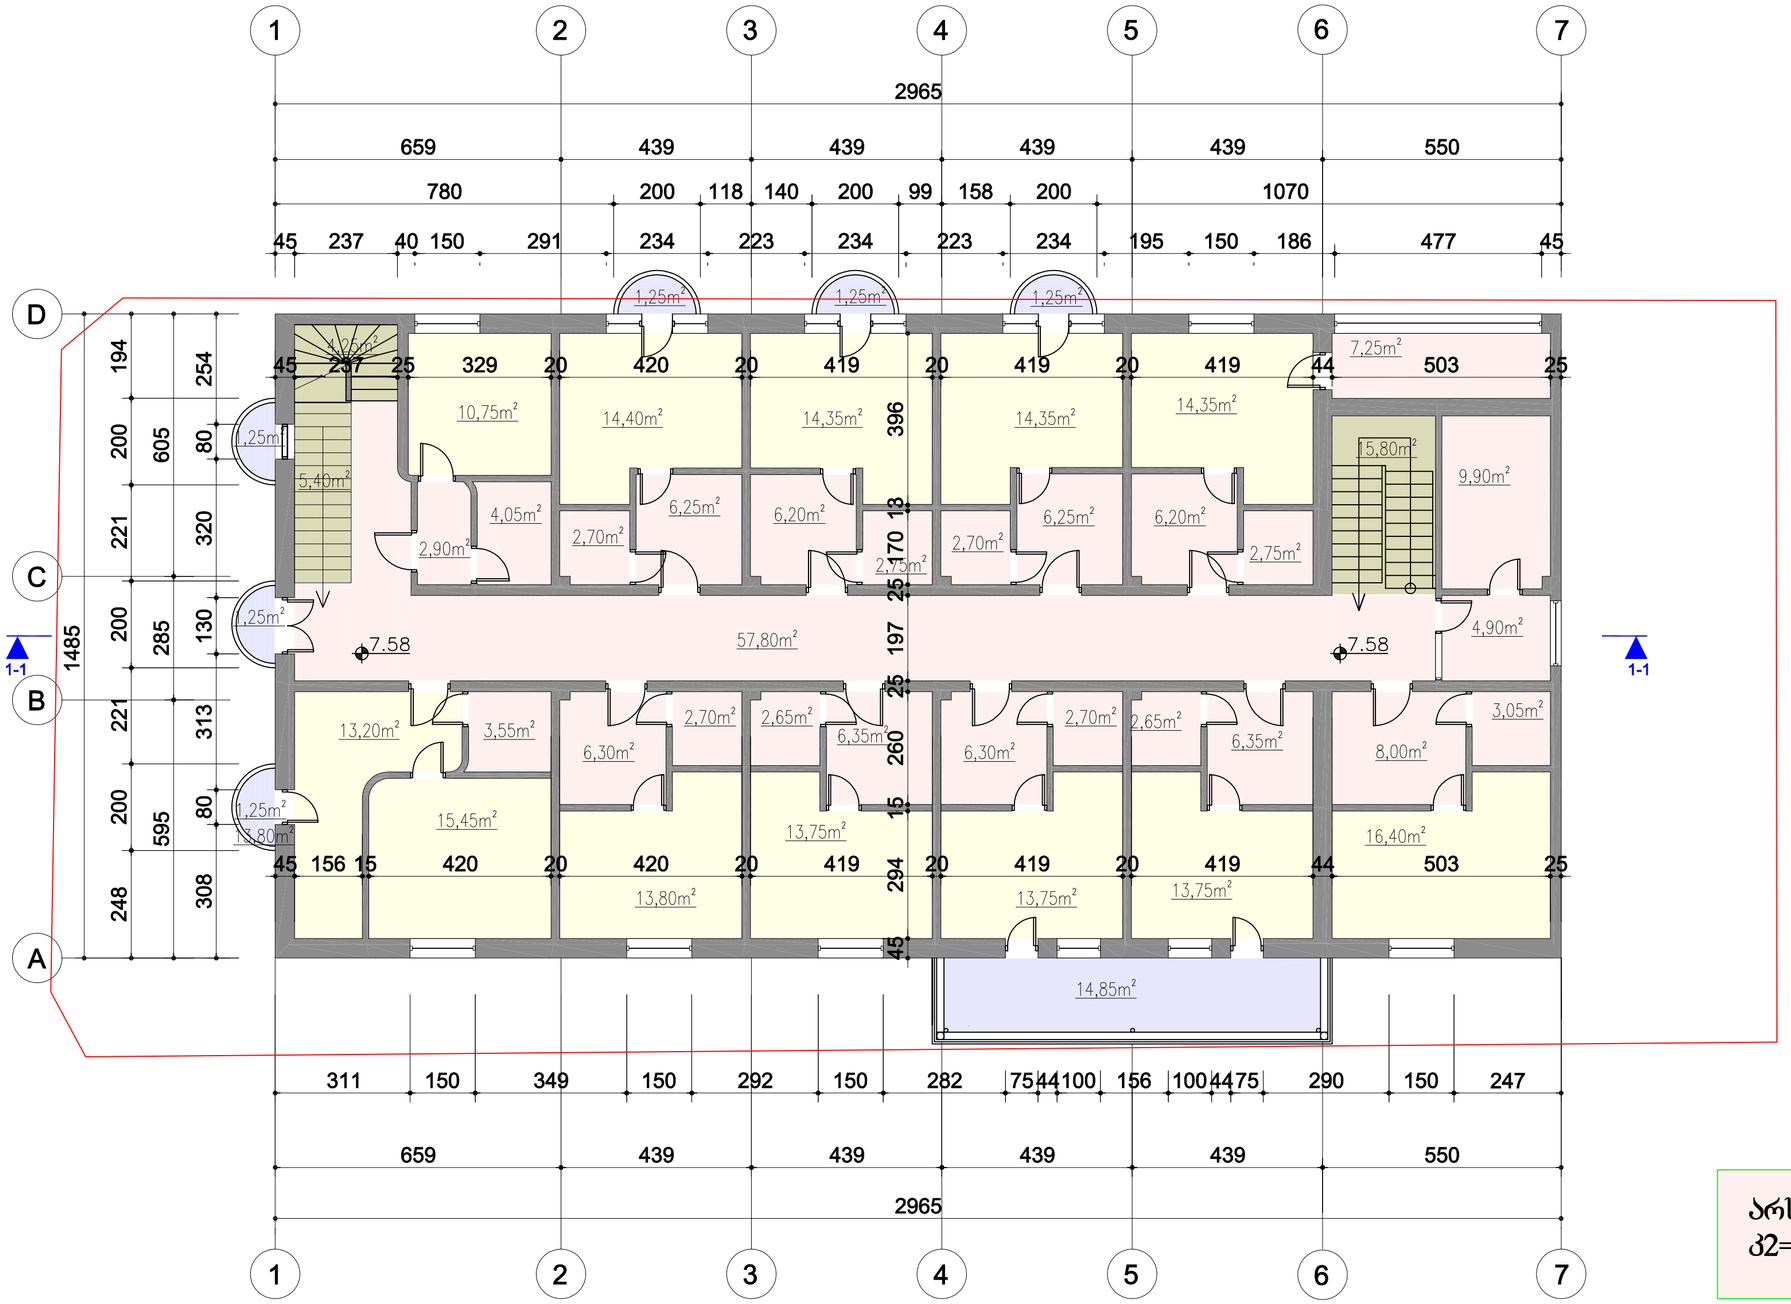

არსებული
კ2= 440.3 კვ.მ

სასტუმროს რეკონსტრუქციის პროექტი		
მისამართი: დიღმის მასივი, ბაზართან არსებული უნივერსამის მიმდებარედ		
არქიტექტორი		გ. ლოლაძე
არქიტექტურული ნაწილი		ა-5

საპროექტო გეგმა 7,58 ნიშნულზე
მ 1:100

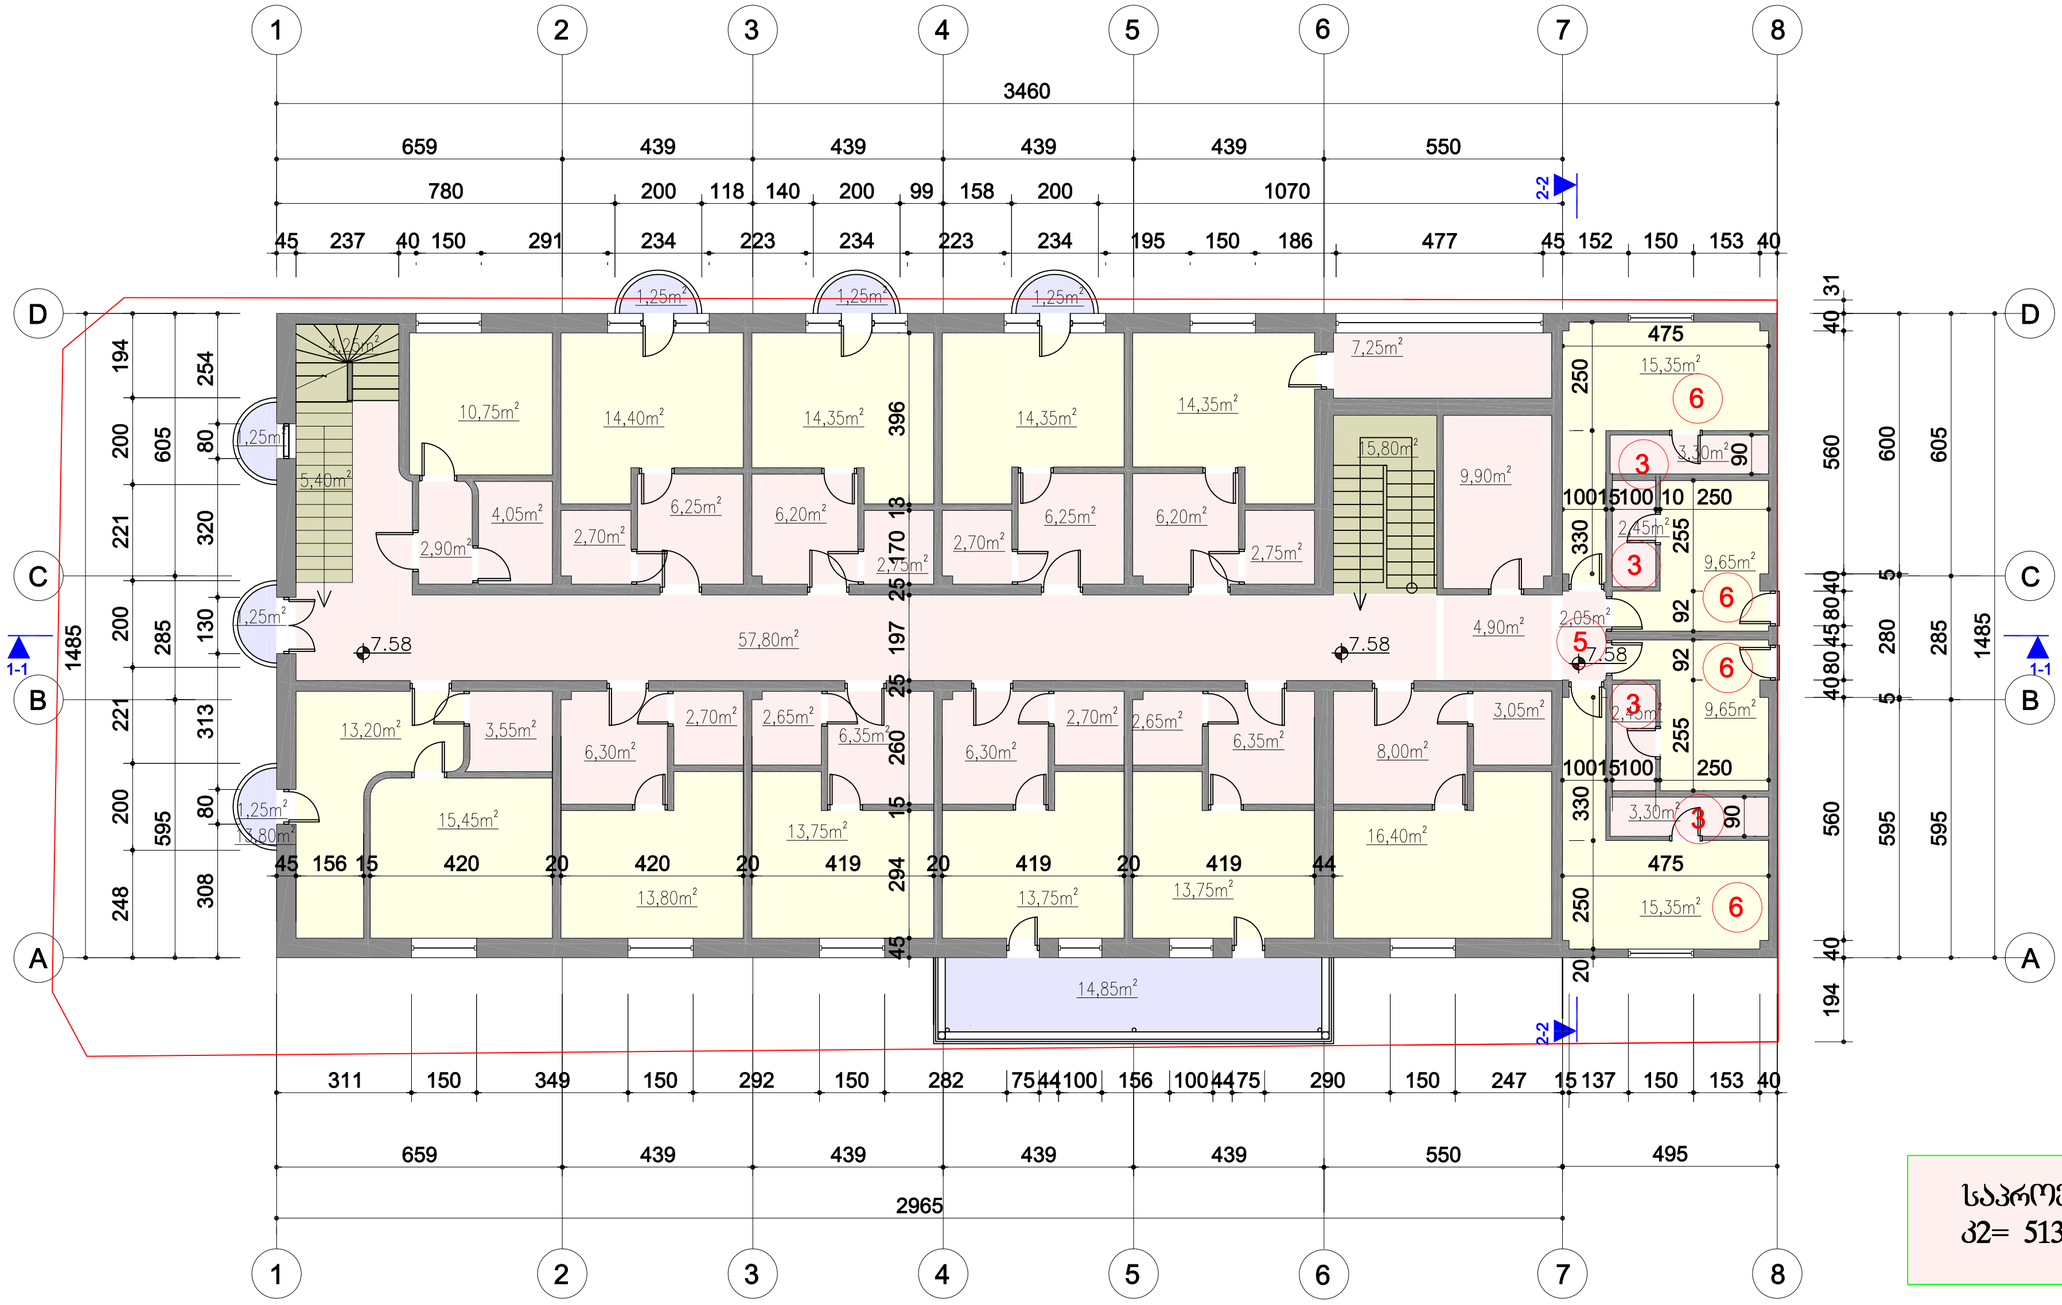


საპროექტო
ა2= 513.81 კვ.მ

ექსპლიკაცია

3	სველი წერტილი	11,15 კვ.მ
5	ჰოლი	2,05 კვ.მ
6	სასტუმრო ნომერი	50,00 კვ.მ

სასტუმროს რეკონსტრუქციის პროექტი		
მისამართი: დიღმის მასივი, ბაზართან არსებული უნივერსამის მიმდებარედ		
არქიტექტორი		გ. ლოლაძე
არქიტექტურული ნაწილი		ა-5'

მანსარდის არსებული გეგმა 10,76 ნიშნულზე
მ 1:100

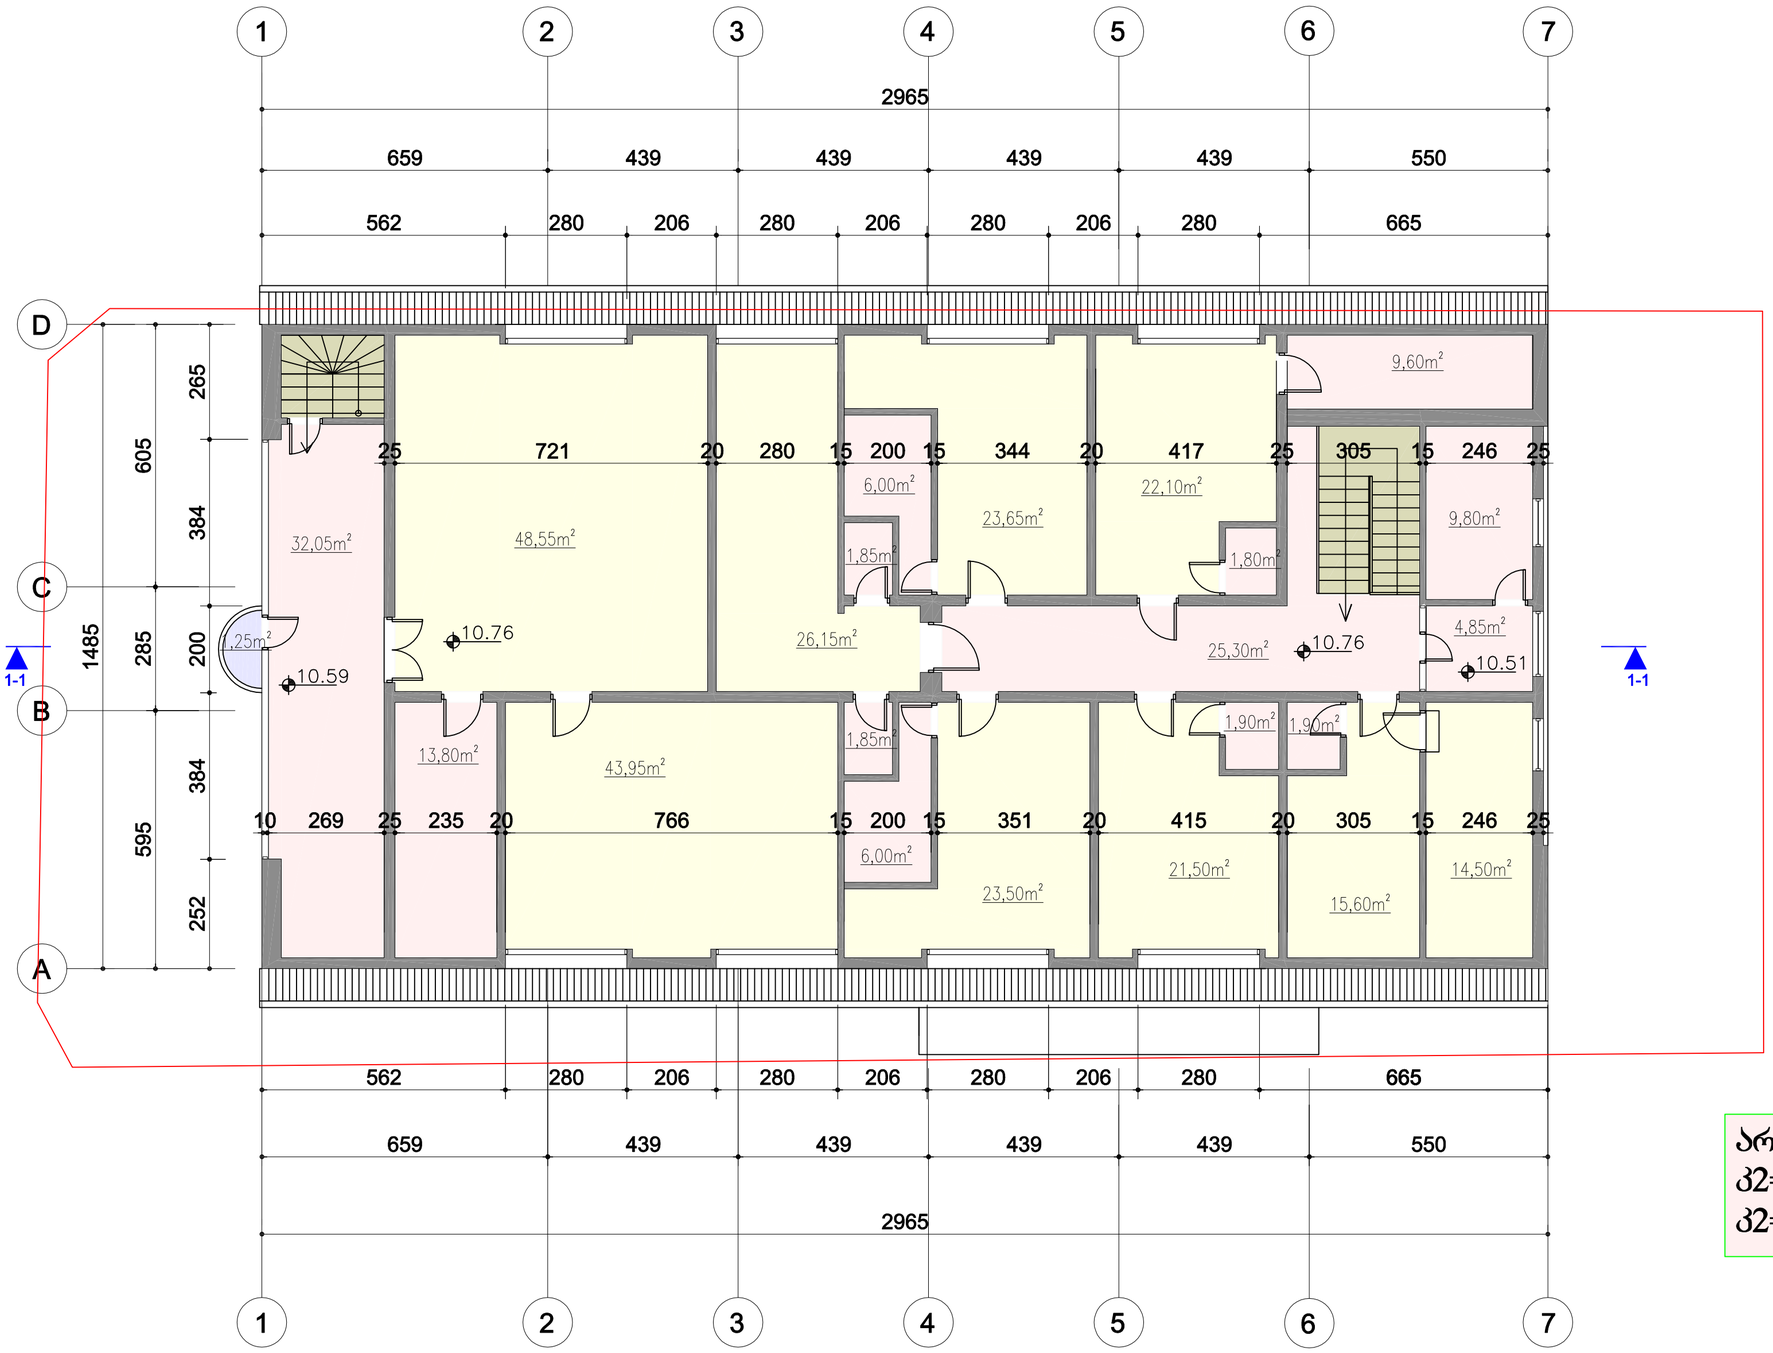

არსებული
კ2= 440.3/2
კ2=220.15

სასტუმროს რეკონსტრუქციის პროექტი		
მისამართი: დიღმის მასივი, ბაზართან არსებული უნივერსამის მიმდებარედ		
არქიტექტორი		გ. ლოლაძე
არქიტექტურული ნაწილი		ა-6

საპროექტო მანსარდის ბეჭდა 10,51 და 10,76 ნიშნულზე
მ 1:100




ექსპლიკაცია

3	სველი წერტილი	8,20 კვმ
5	ჰოლი	2,15 კვმ
6	სასტუმრო ნომერი	51,85 კვმ

საპროექტო
კ2= 513.81/2
კ2= 256.905 კვმ


სასტუმროს რეკონსტრუქციის პროექტი		
მისამართი: დიღმის მასივი, ბაზართან არსებული უნივერსამის მიმდებარედ		
არქიტექტორი		გ. ლოლაძე
არქიტექტურული ნაწილი		ა-6'

სახურავის გეგმა
მ 1:100

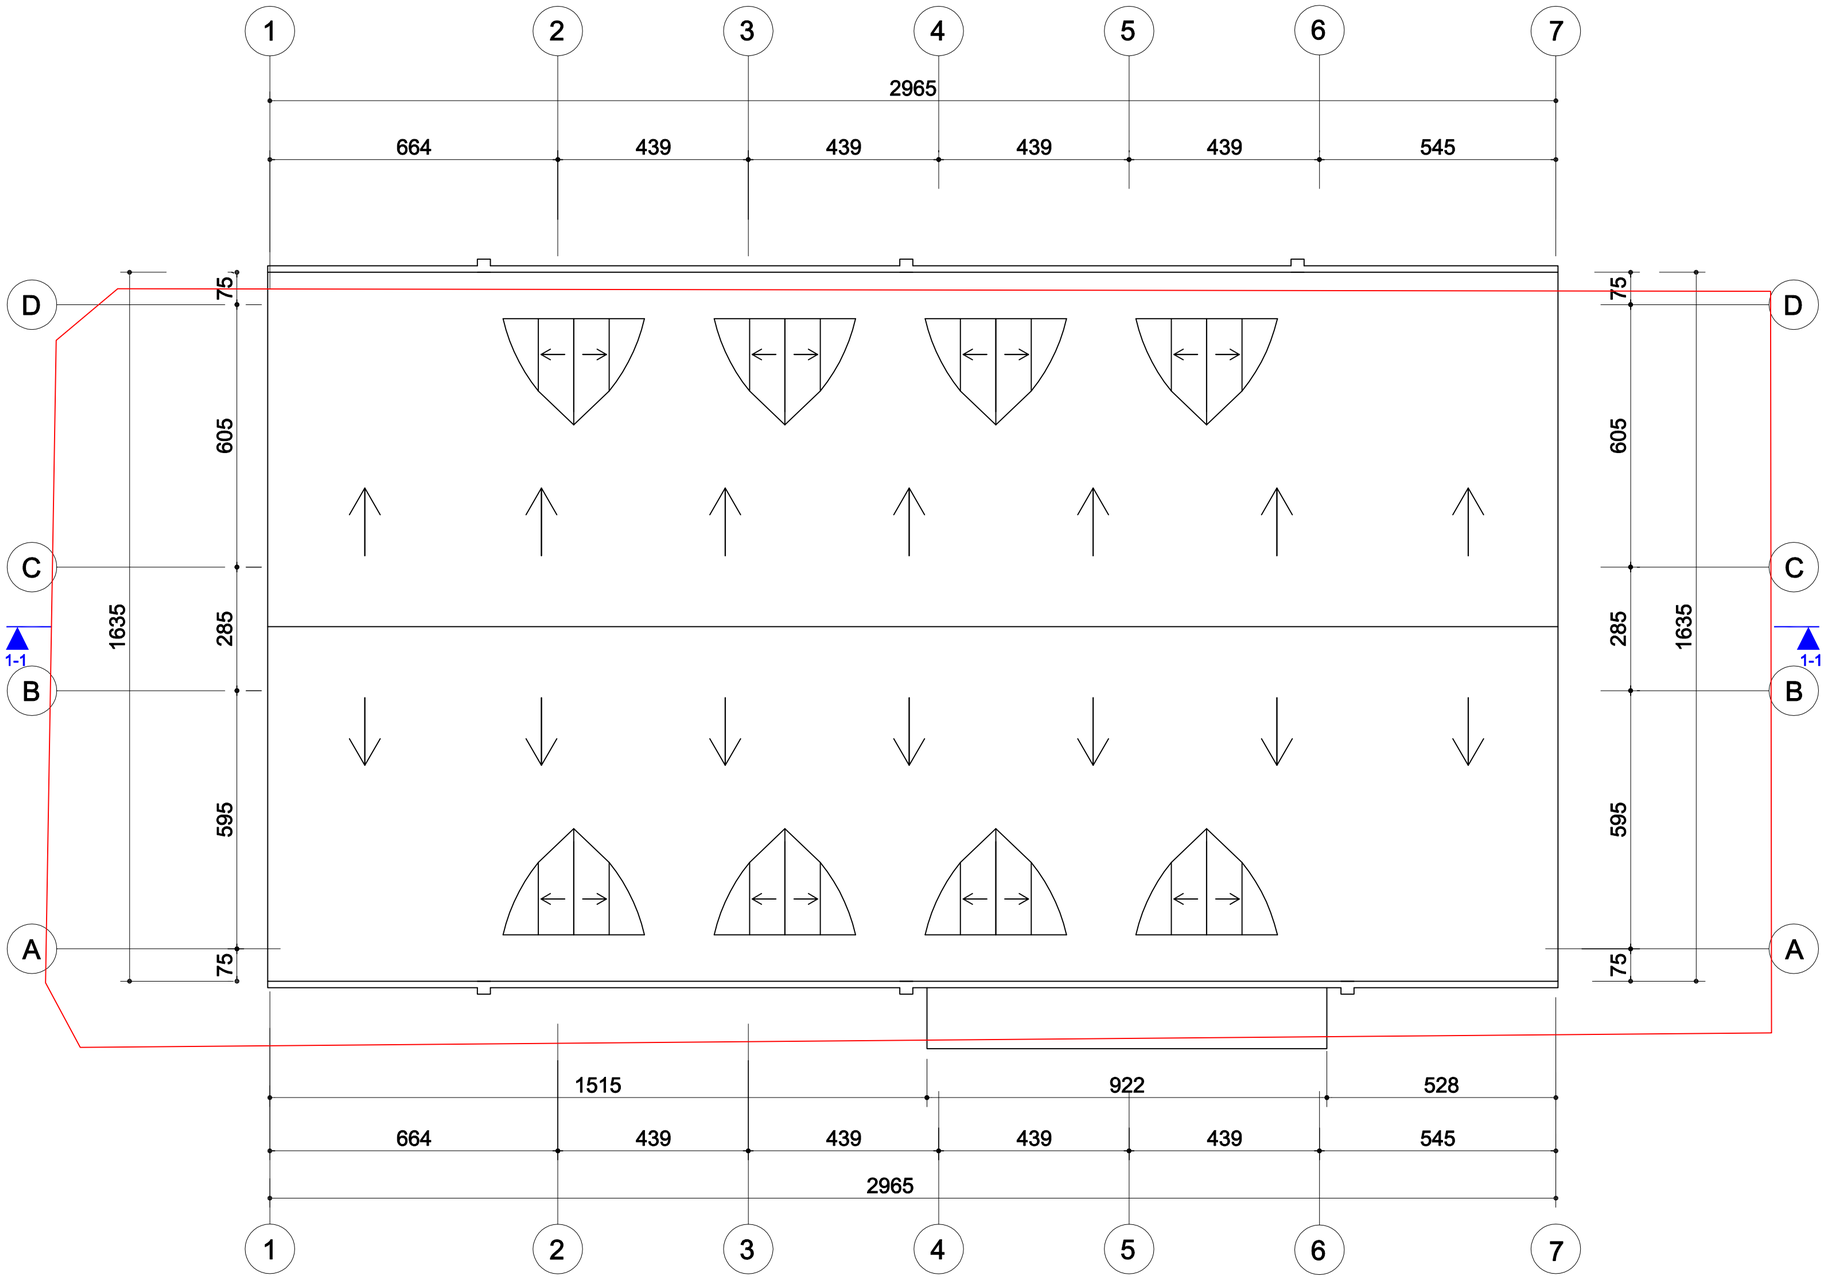

სასტუმროს რეკონსტრუქციის პროექტი		
მისამართი: დიღმის მასივი, ბაზართან არსებული უნივერსამის მიმდებარედ		
არქიტექტორი		გ. ლოლაძე
არქიტექტურული ნაწილი		ა-7

საპროექტო სახურავის გეგმა
მ 1:100

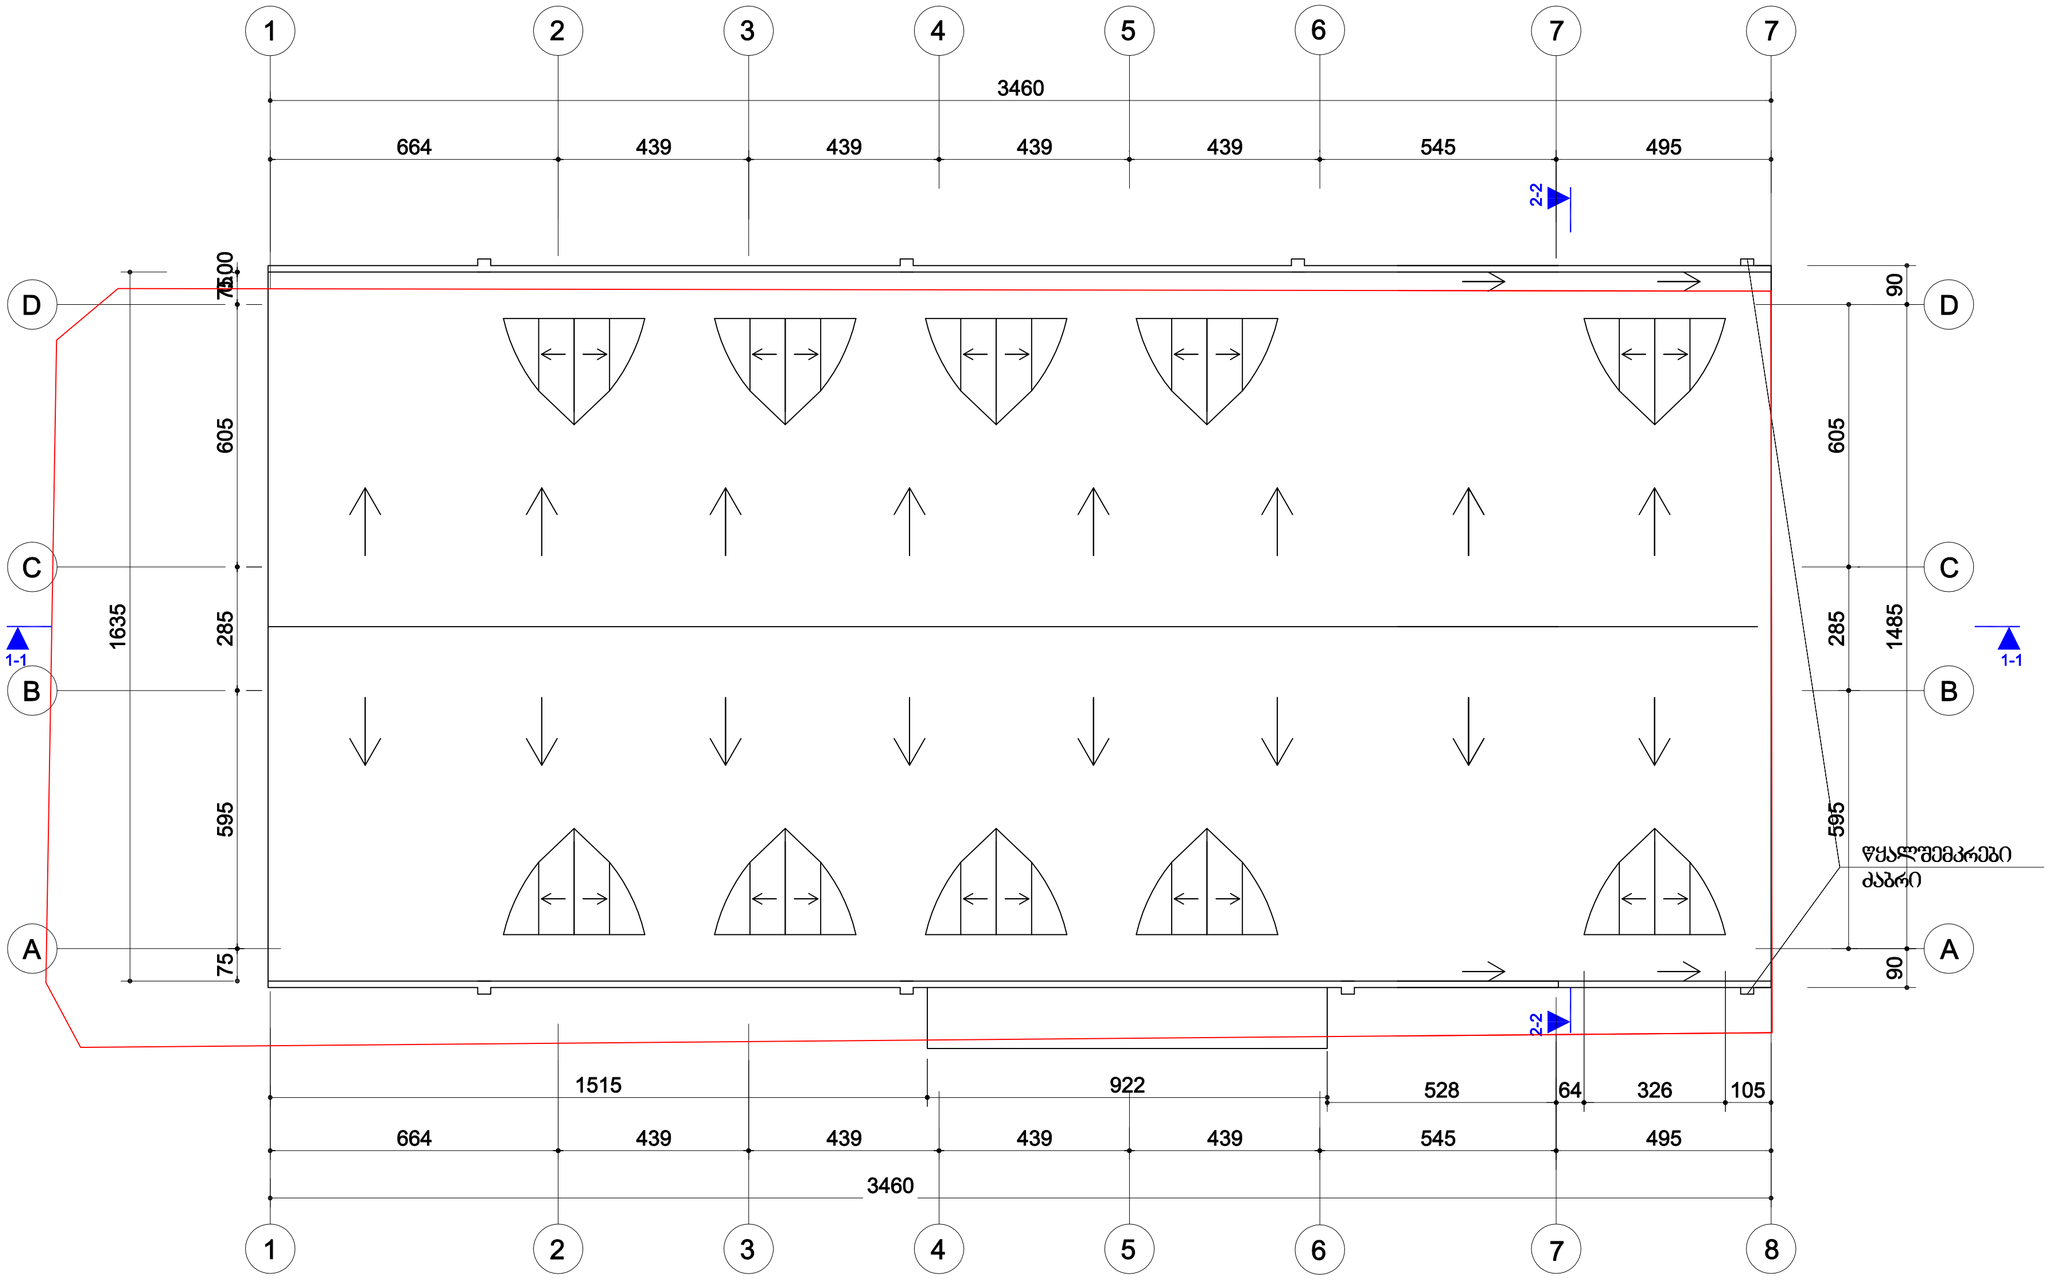

სასტუმროს რეკონსტრუქციის პროექტი		
მისამართი: დიღმის მასივი, ბაზართან არსებული უნივერსამის მიმდებარედ		
არქიტექტორი		გ. ლოლაძე
არქიტექტურული ნაწილი		ა-7'