გენგეგმა მ. 1:500

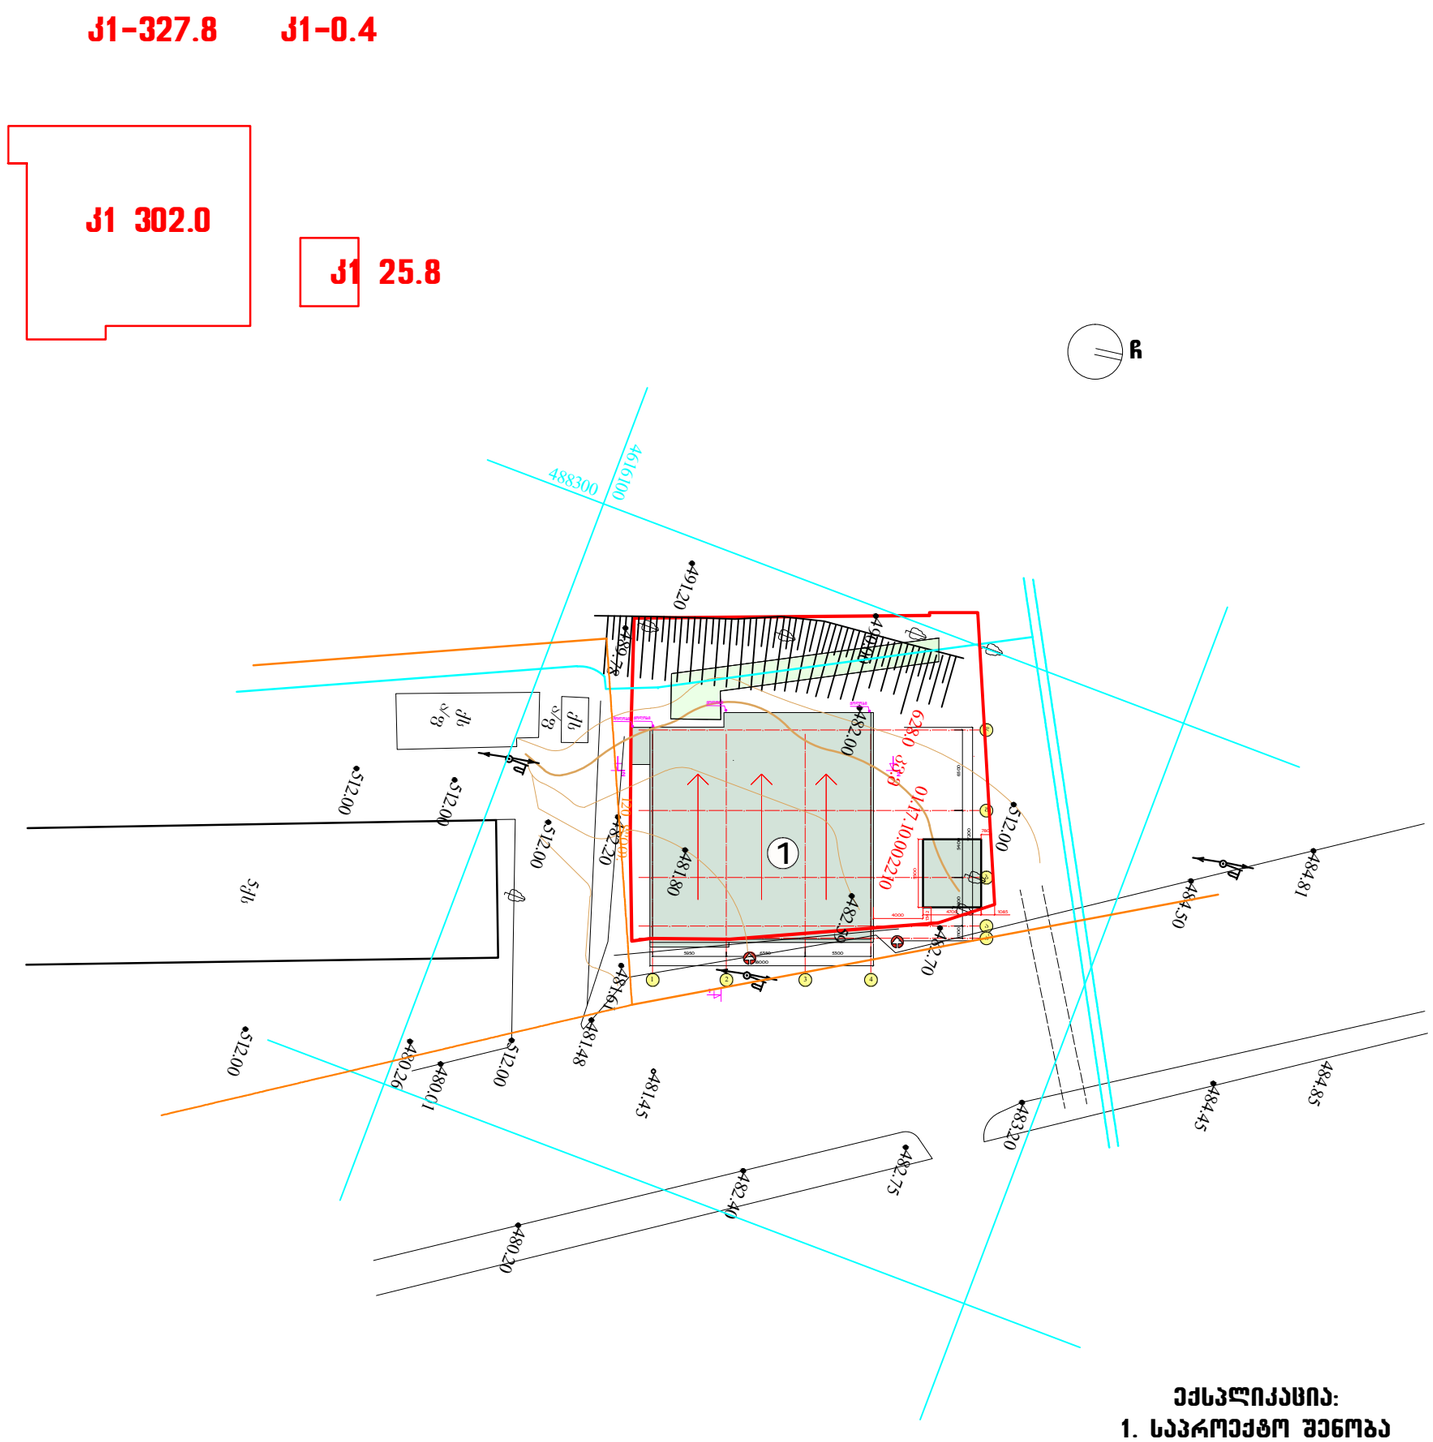
J1-327.8
J1-0.4
J1 302.0
J1 25.8
R
488300
4616100
491.20
489.28
482.00
481.80
482.39
482.70
484.50
484.81
484.85
484.45
483.20
482.75
482.40
480.20
481.45
481.48
480.26
480.01
512.00
512.00
512.00

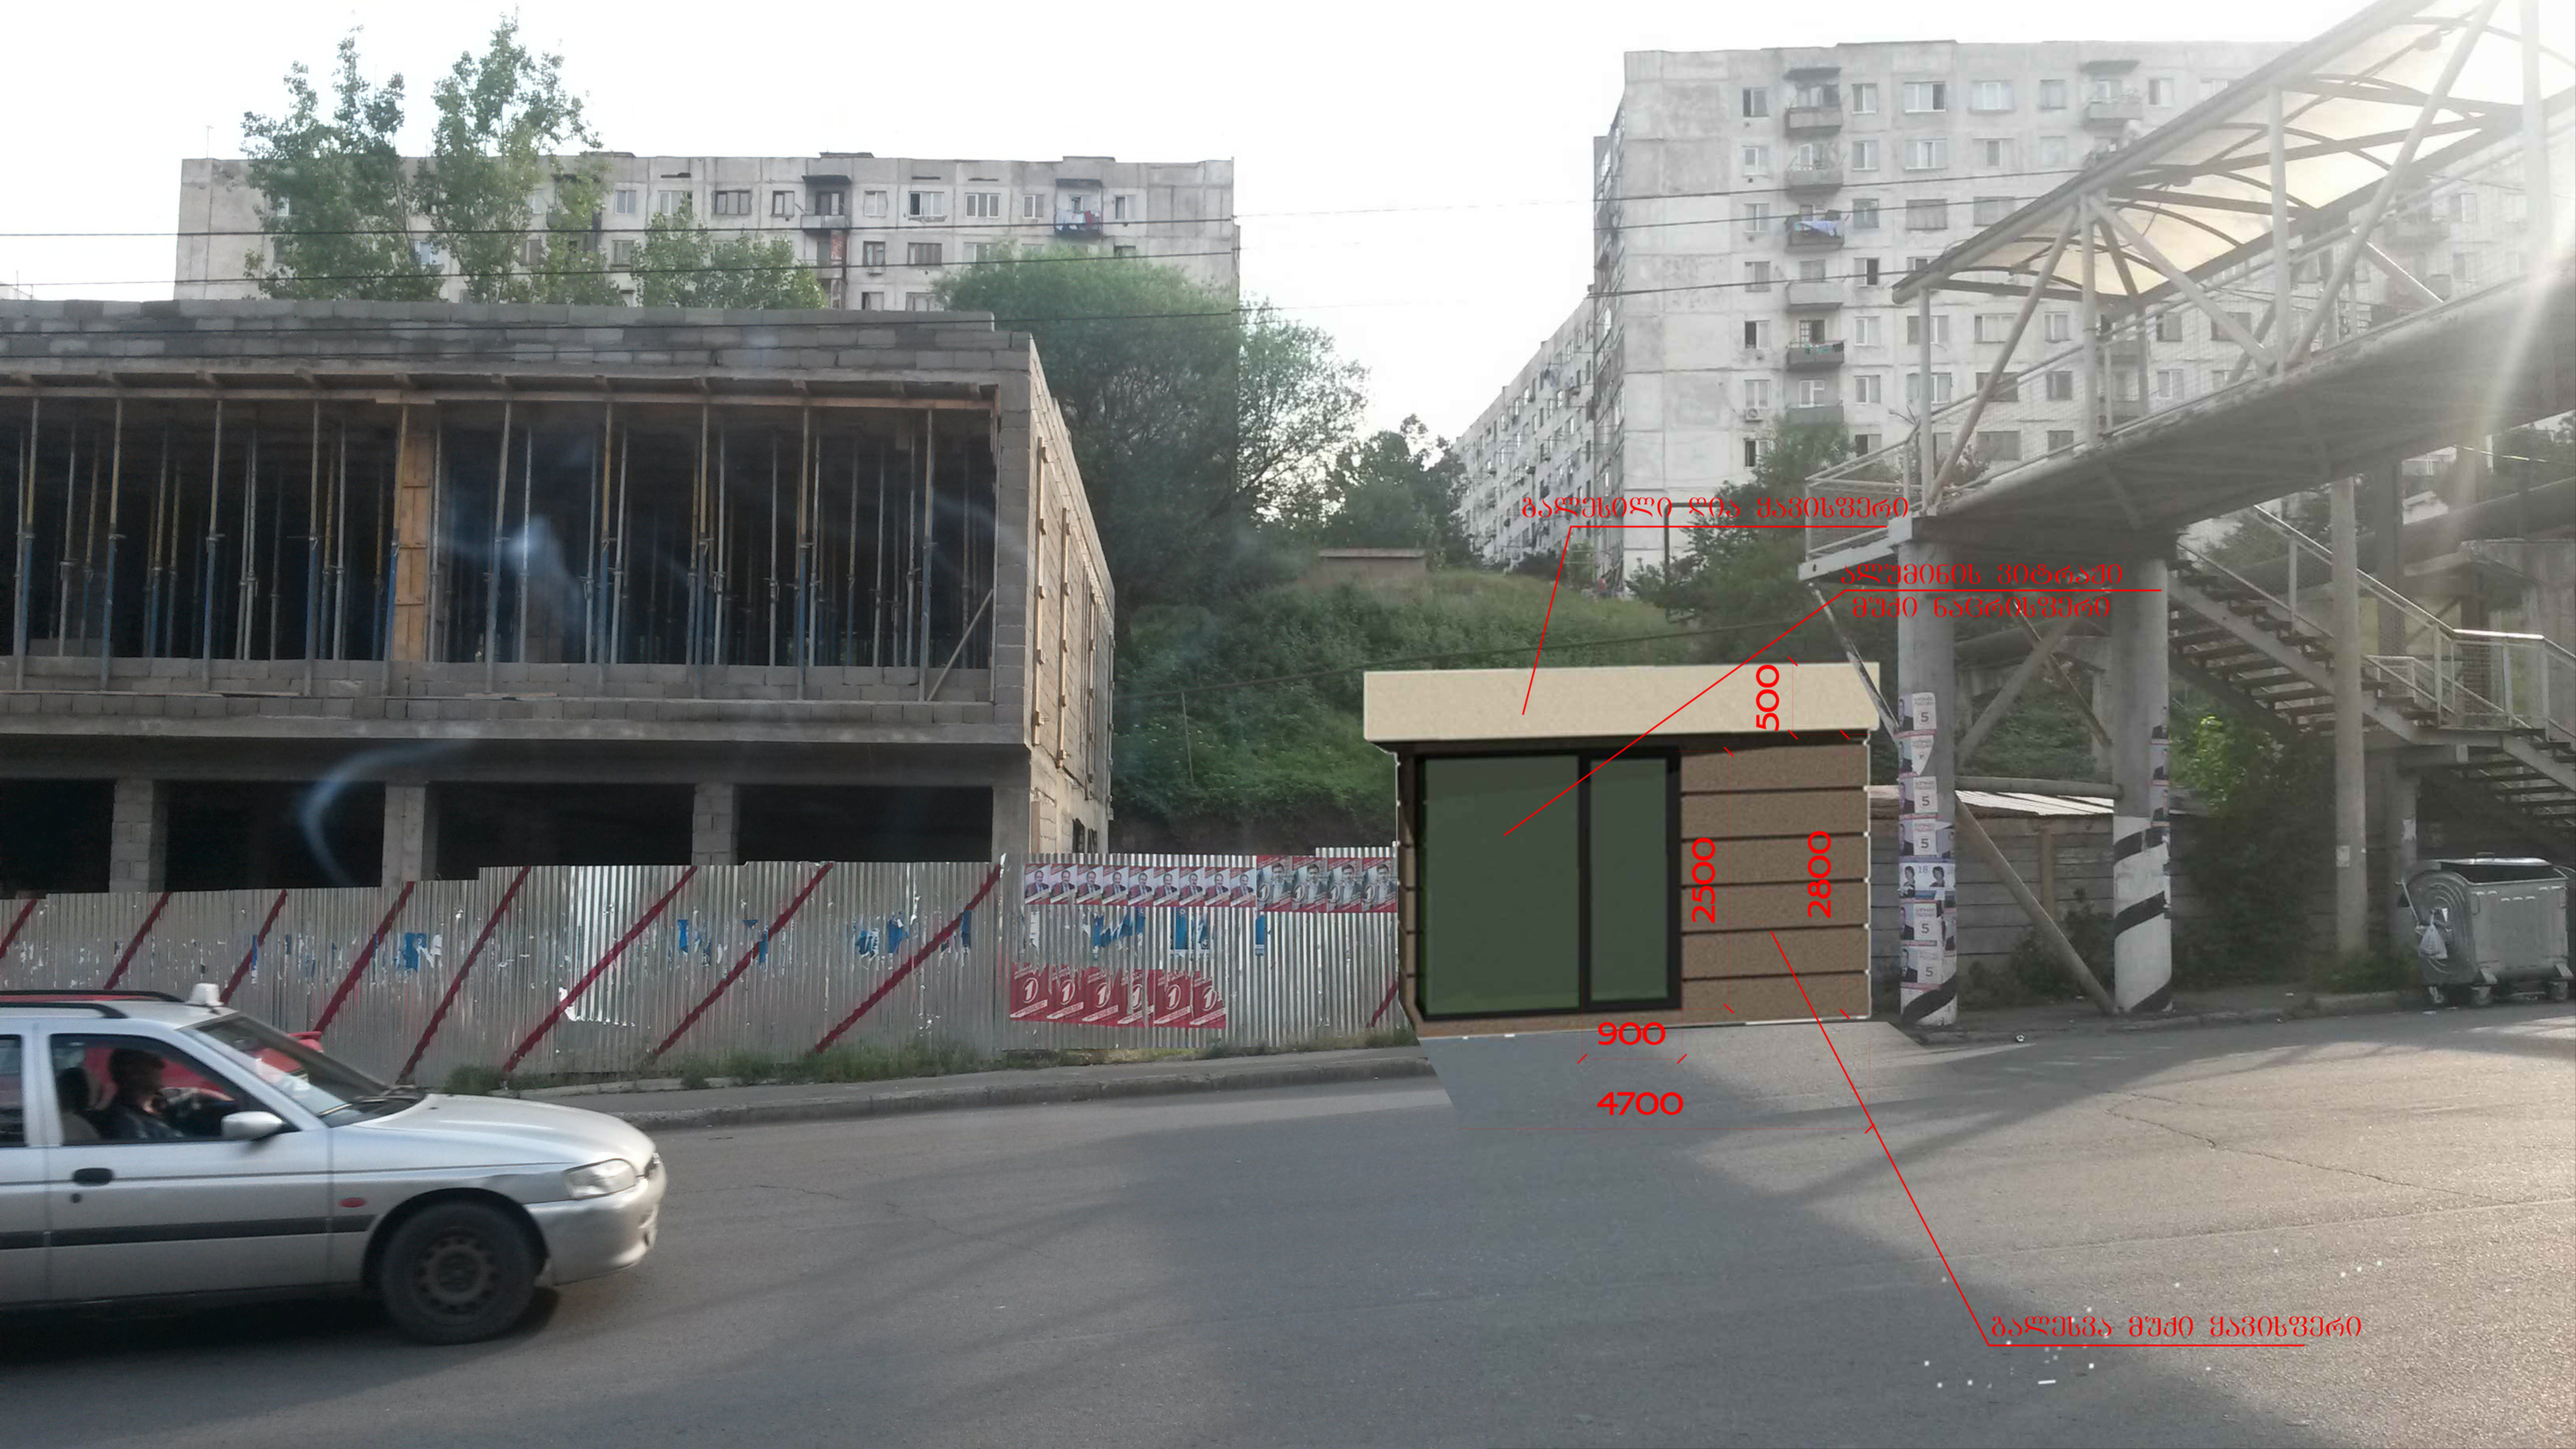
გამფსილი დია ყავისფერი
ალუმინის პროფილი
მუქი ნაცრისფერი
500
2500
2800
900
4700
გამეცვა მუქი ყავისფერი

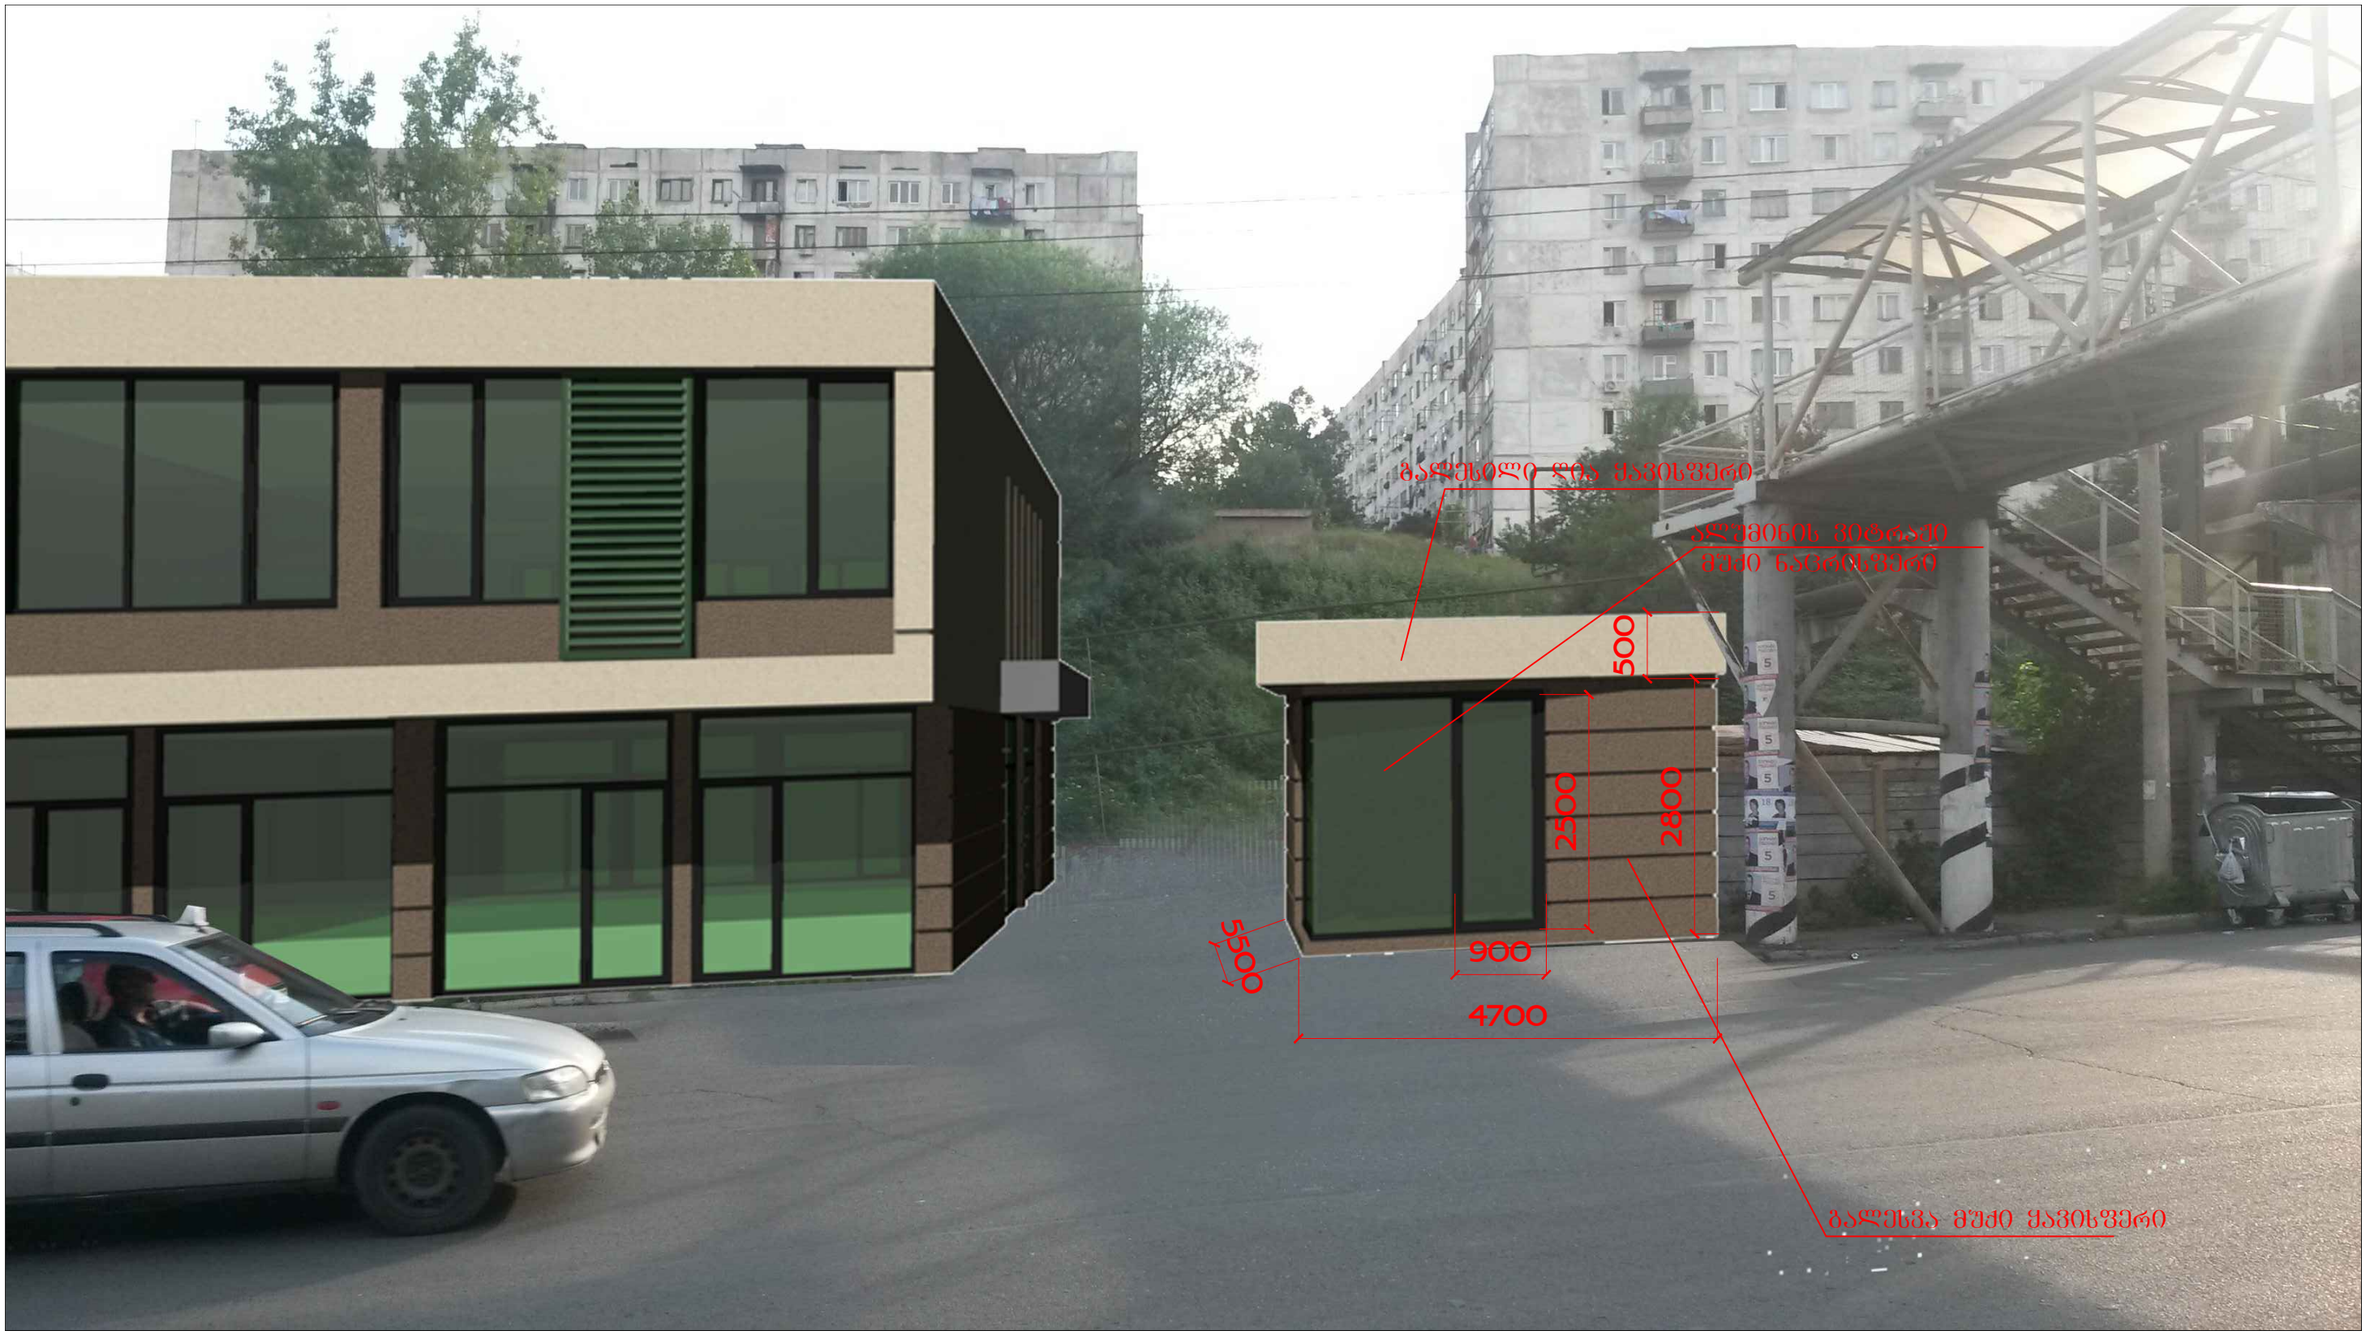
გალესილი და ყავისფერი
ასფალტის ზედაპირი
მუქი ნაცრისფერი
500
2500
2800
900
550
4700
გალესვა მუქი ყავისფერი


გაწეული და გასაწერი
ასეთის ზეტრაჟი
მუხი ნაცრისფერი
500
2800
გალესვა მუქი ყავისფერი

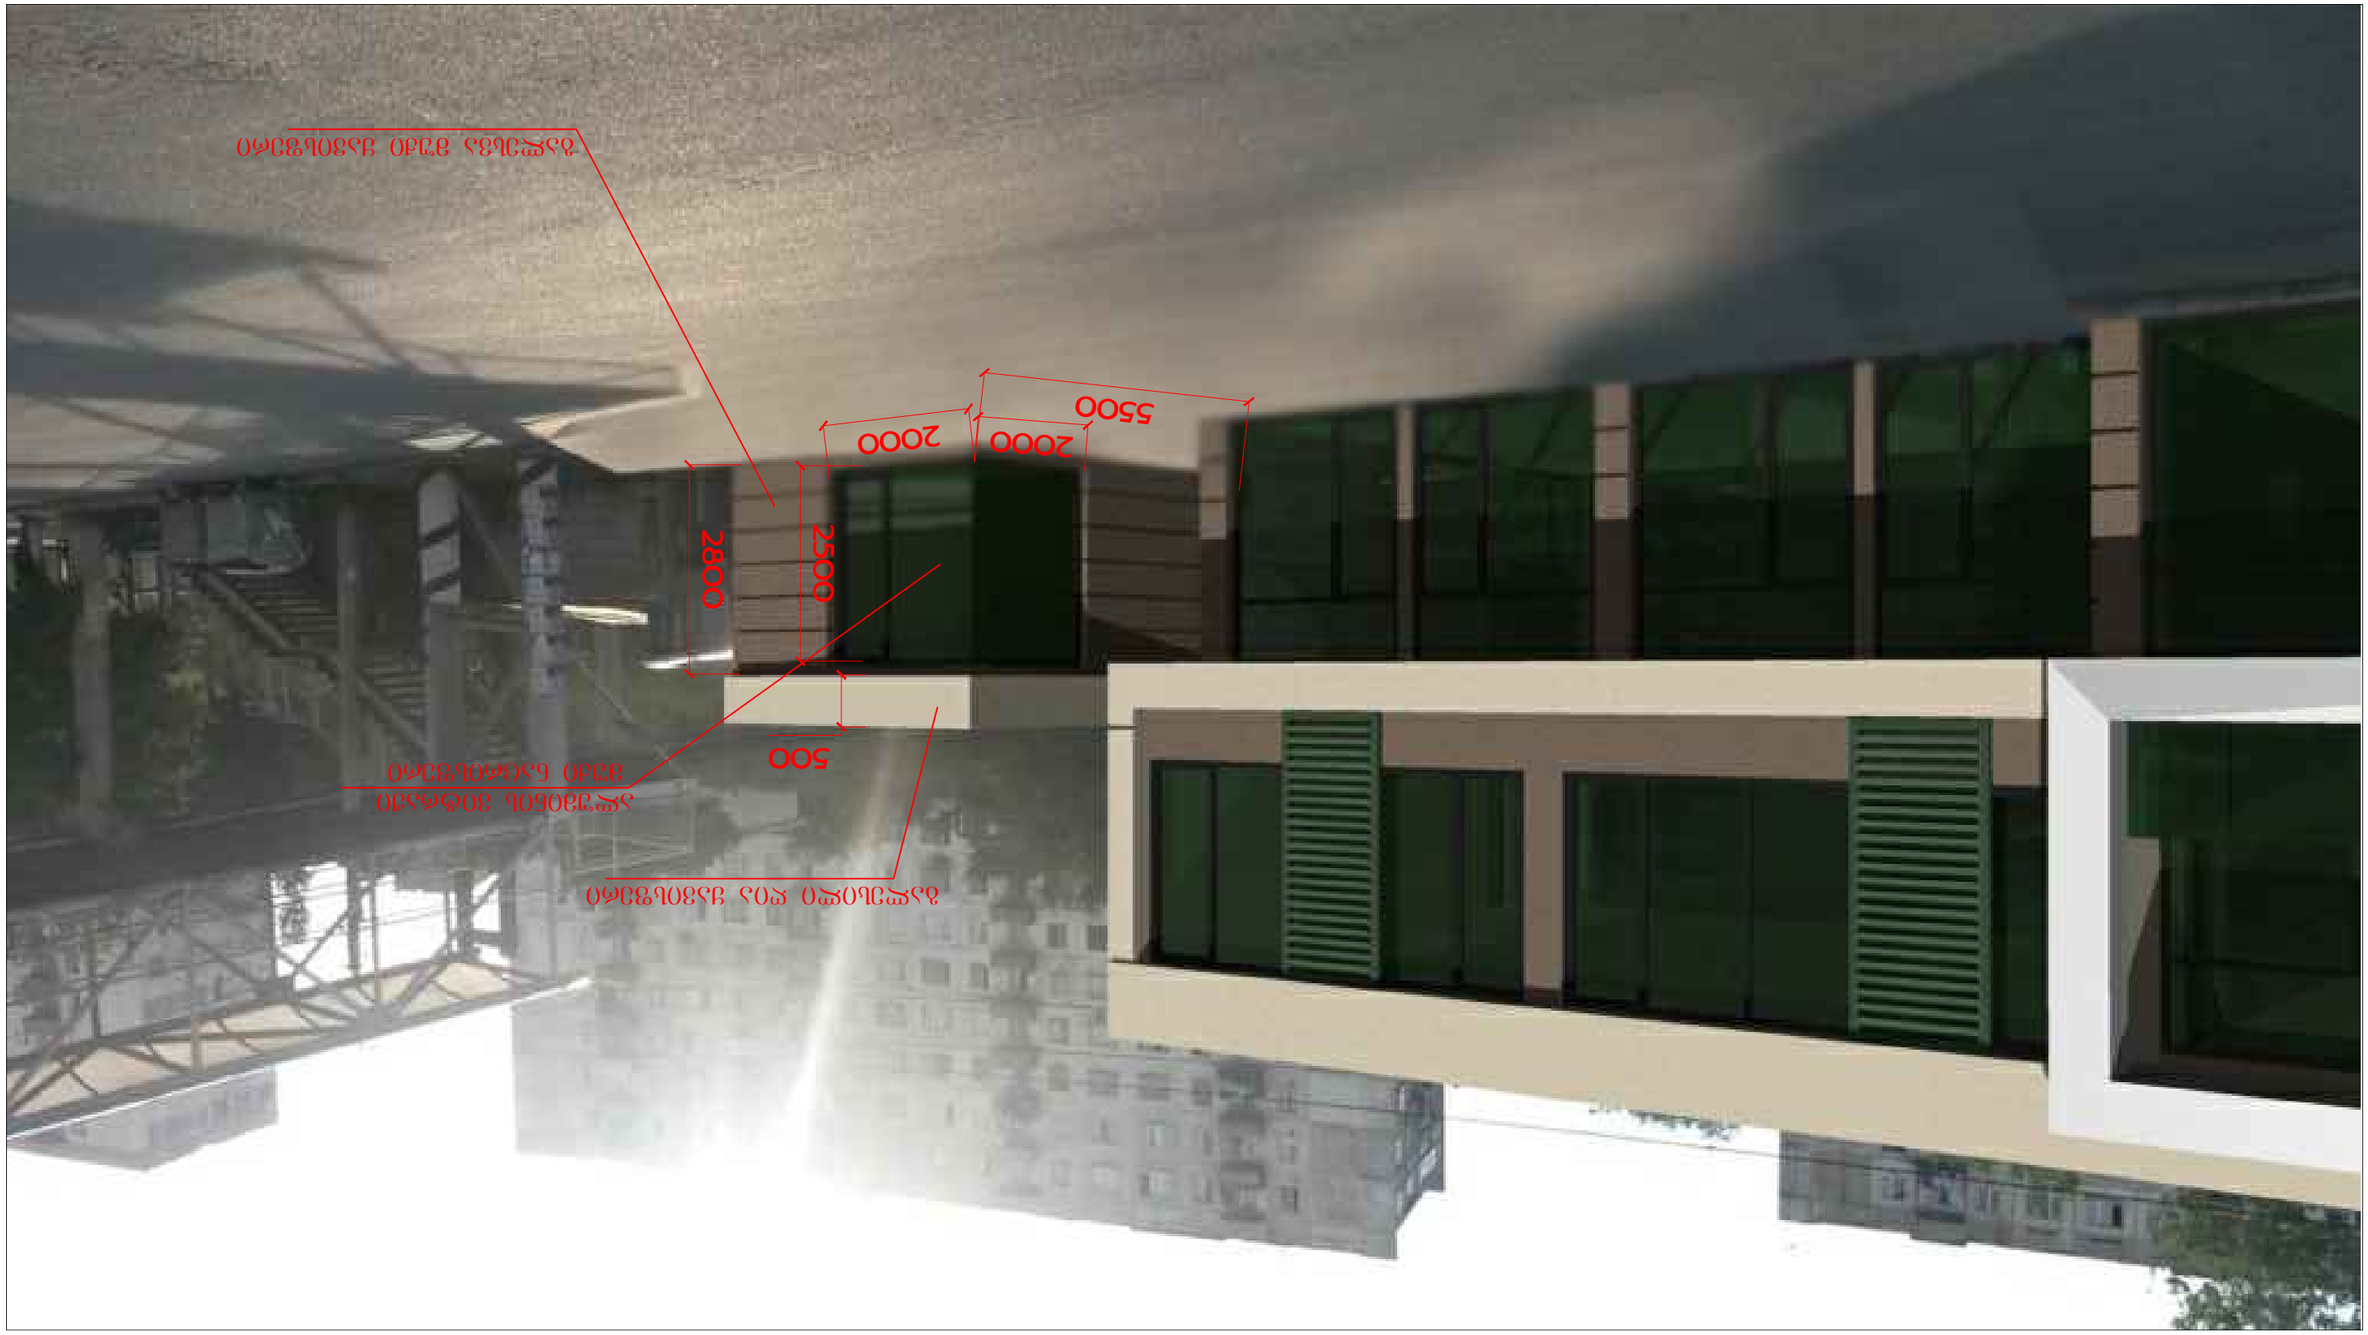
5500
2000
2000
2800
2500
500