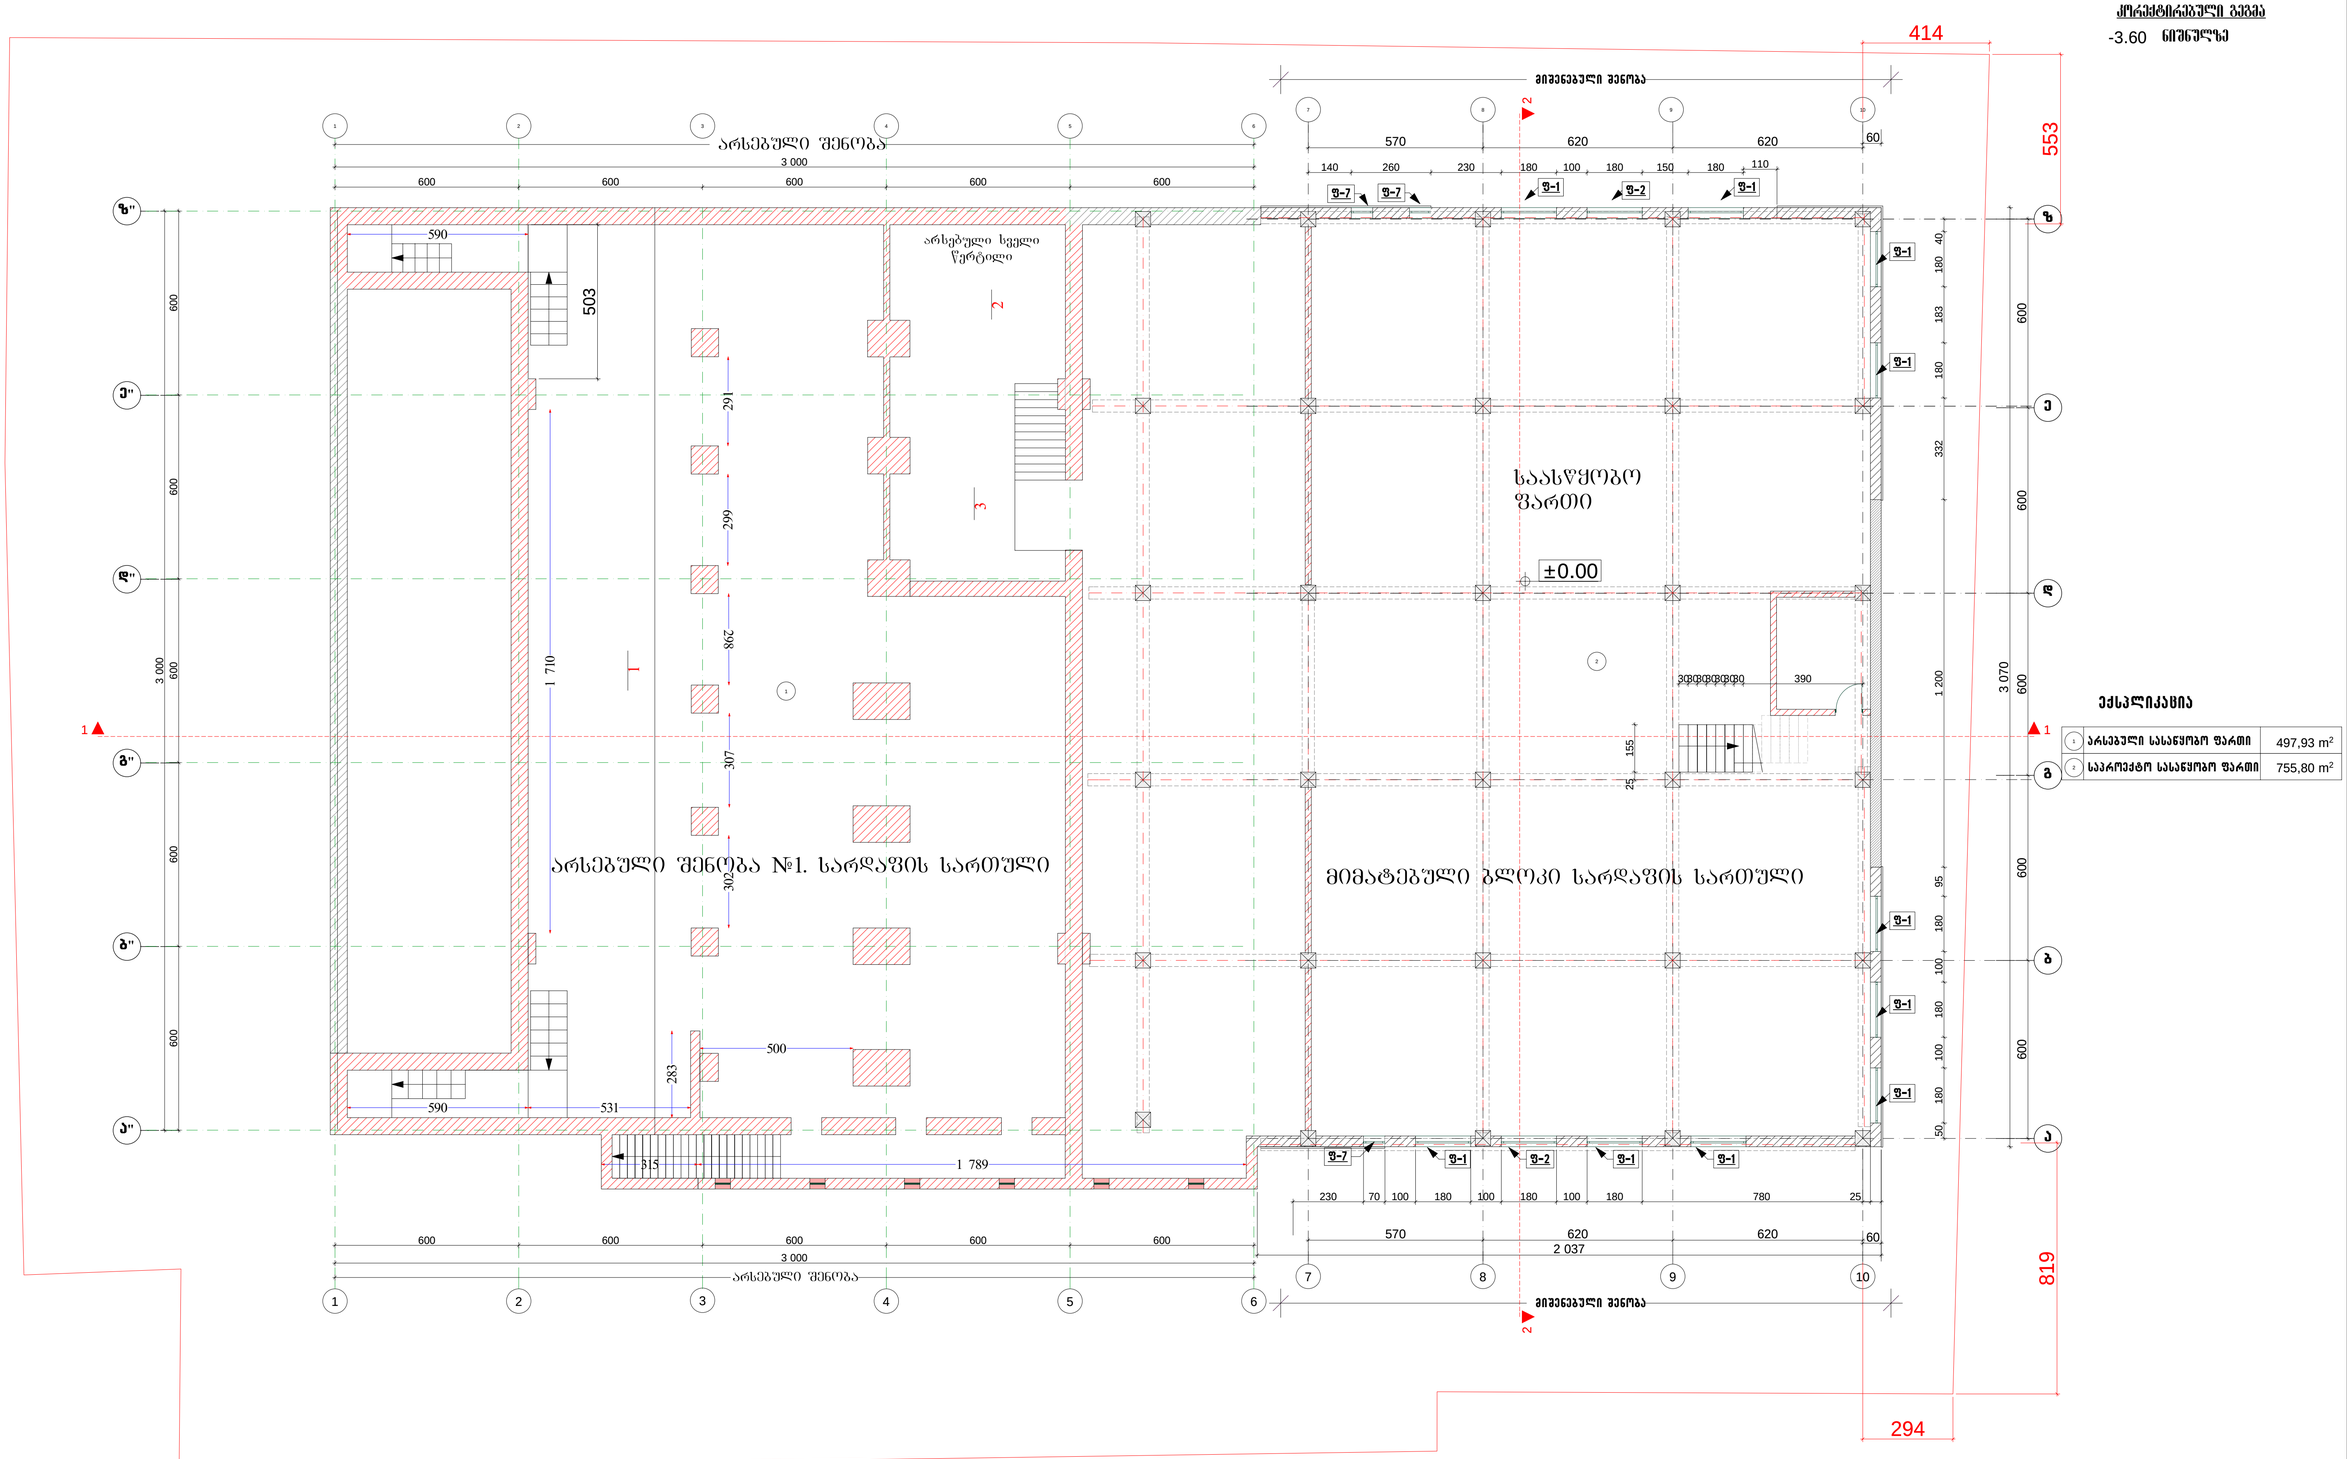

7 8 9 10

7 8 9 10

1 2 3 4 5 6

1 2 4 5 6

1

2

1

z

e

a

b

g

d

z"

e"

a"

b"

g"

d"

3

2

2

9

1

2

9

9

2

9

8

3

0

7

3

0

2
1 710

503

590 531

283

590

500

315 1 789

60

3 070

140 260 230 180 100 180 150 180 110

230 70 100 180 100 180 100 180 780

50 180 100 180 100 180 95 1 200 332 180 183 180 40 25 155

30303030303030 390

60

600 600 600 600 600

არსებული შენობა

3 000

600 600 600 600 600

3 000

3 000

600 600 600 600 600

553

414

819

294

25

ნჯთფოფცვმჯ!Tfopcb

ნჯთფოფცვმჯ!Tfopcb

არსებული შენობა

570 620 620

570 620 620

600 600 600 600 600

2 037

±0.00

g.2

g.2

g.2

g.2

g.2

g.2 g.3 g.2 g.8 g.8

g.8 g.2 g.3 g.2 g.2
3

2
1

არსებული სველი

წერტილი

არსებული შენობა #1. სარდაფის სართული მიმატებული ბლოკი სარდაფის სართული

saaswyobo

ფართი

bstfcvmj!ებ!ნჯთფოფცვმჯ!gbsUjt

tbsebgjt!tbsUvmjt

lpsfrujsfcvmj!hfhnb

-3.60 ოჯთოვმ{ფ

bstfcvmj!tbtbxzpcp!gbsUj

frtqmjlbdjb

497,93 m2

tbqspfrup!tbtbxzpcp!gbsUj 755,80 m2

არქიტექტორი

მასშტაბი 1 : 100

ლ.პატარაია

სპეციალისტები

S.p.s. "lepa"

25.08.2011

თბილისი, ბელიაშვილის ქ. #40

სასაწყობო სავაჭრო-საოფისე შენობა

კორექ. პროექ. ავტორი

სახელი, გვარი

ზ. კვირკველია

ხელმოწერა

ფურცელი

ტექ. მაჩვენებლები

4

რაოდ. 13

1 1

2

2

ფანჯარა
ზომებით 127X268 სმ.

არსებული და მიშენებული შარმის
პირველი სართულის
კორექტირებული გეგმა

±0,00(427,04) ნიშნულზე

გამწვანება
196 კვ.მ.

არსებული შენობა

414

553

899

1 766

1 756

2 474

ს ა ც უ რ ა ო
ა უ ზ ი

±0.00

±0,00(427,04)

1 200

192

258

528 მმ

215

3

2

1

ოცსანტიმეტრიანი ბეტონის კედლები

1

360

-1,35

1600

3 070

-1,35

±0.00

11.48 m²

255

2 300

100

250

300

372

78

600

620

626

105

230

70

320

50

180

390

570

819

294

4

2

ერთფრთიანი კარი
ზომებით 70 X 200 სმ.

არსებული შენობა №1. I სართული

მიმატებული ბლოკი I სართული

ექსპლიკაცია

1	ქოვერგიშული სივრცე	526.15 მ²
2	სავარჯიშო სააწყობა სივრცე ანგარისოლით	938.25 მ²
3	ბაქანი	59.67 მ²
4	ქიბის უჯრედი	20.00 მ²

შ.პ.ს. "ლეკა"

თბილისი, ბელიაშვილის ქ. №40 სასაწყობო სავაჭრო-საოფისე შენობა		მასშტაბი 1 : 100 16.03.2012	ფურცელი
სპეციალისტები	სახელი, გვარი	ხელმოწერა	ტექ. მაჩვენებლები
არქიტექტორი	ზ. კვირკველია		5
კორექ. პროექ. ავტორი	ლ.პატარაია		რაოდ. 13

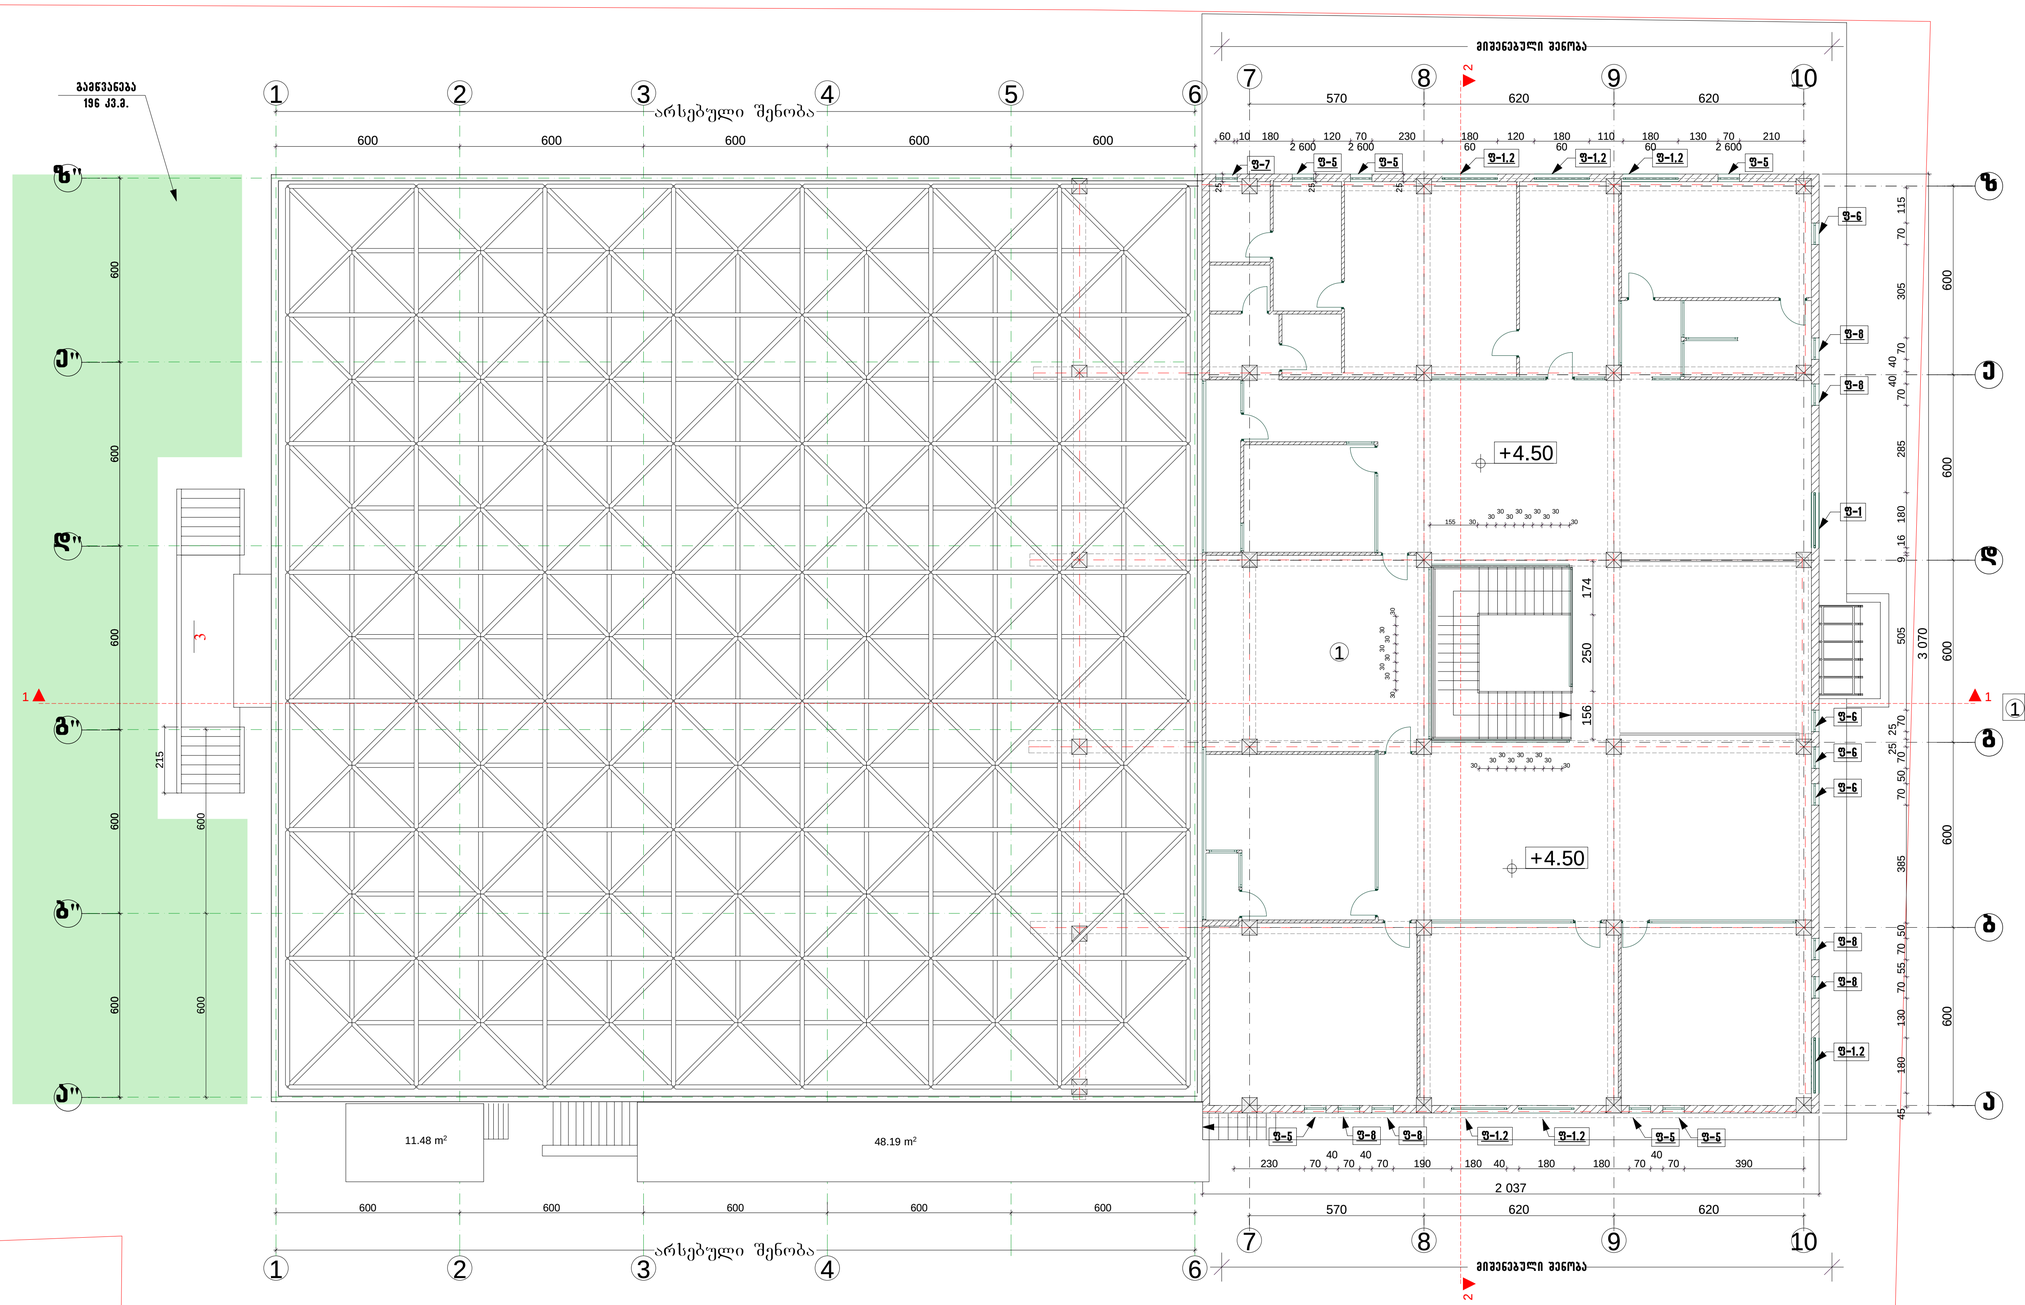

560.70 m2

z

e

a

b

g

d

z"

e"

a"

b"

g"

d"

1

7 8 9 10

7 8 9 10

1 2 3 4 5 6

1 2 3 4 6

1

1 1

2

2

600 600 600 600 600

600 600 600 600 600

არსებული შენობა

არსებული შენობა

600 600 600 600 600 60 10 180 2 600 120 70 2 600 230 180 60 120 180 60 110 180 60 130 70 2 600 210

45 180 130 70 55 70 50 385 70 50 70
25 25

70 505 9 16 180 285 70
40 40

70 305 70 115

230 70

40

70

40

70 190 180 40 180 180 70

40

70 390

155 30

30

30

30

30

30

30

30

30

30
30

30

30

30

30

30

30

30

30

30 30 30 30 30 30 30

30

156 250 174

25

25

25

ნჯთფოფცვმჯ!Tfopcb

ნჯთფოფცვმჯ!Tfopcb

600 600
215

570 620 620

570 620 620

600 600 600 600 600

2 037

3 070

+4.50

+4.50

g.8 g.6 g.6 g.6 g.2-3 g.2-3 g.2-3

g.7

g.9

g.9

g.2

g.7

g.7

g.7

g.9

g.9

g.2/3

g.6 g.9 g.9 g.2/3 g.2/3 g.6 g.6

tbpgjtf!tjwsdf

frtqmjlbdjb

bstfcvmj!ებ!ნჯთფოფცვმჯ!gbsUjt

nfpsf!tbsUvmjt

lpsfrujsfcvmj!hfhnb

+4.50 ოჯთოვმ{ფ

3

hbnxwbofcb

2:7!lw/n/

არქიტექტორი

მასშტაბი 1 : 100

სპეციალისტები

S.p.s. "lepa"

25.08.2011

თბილისი, ბელიაშვილის ქ. #40

სასაწყობო სავაჭრო-საოფისე შენობა

ხელმოწერა

ფურცელი

ტექ. მაჩვენებლები

6

ლ.პატარაია რაოდ. 13

სახელი, გვარი

ზ. კვირკველია

კორექ. პროექ. ავტორი

11.48 m2 48.19 m2

არსებული და მიშენებული შარმის
სახურავის
კონსტრუქციული გეგმა

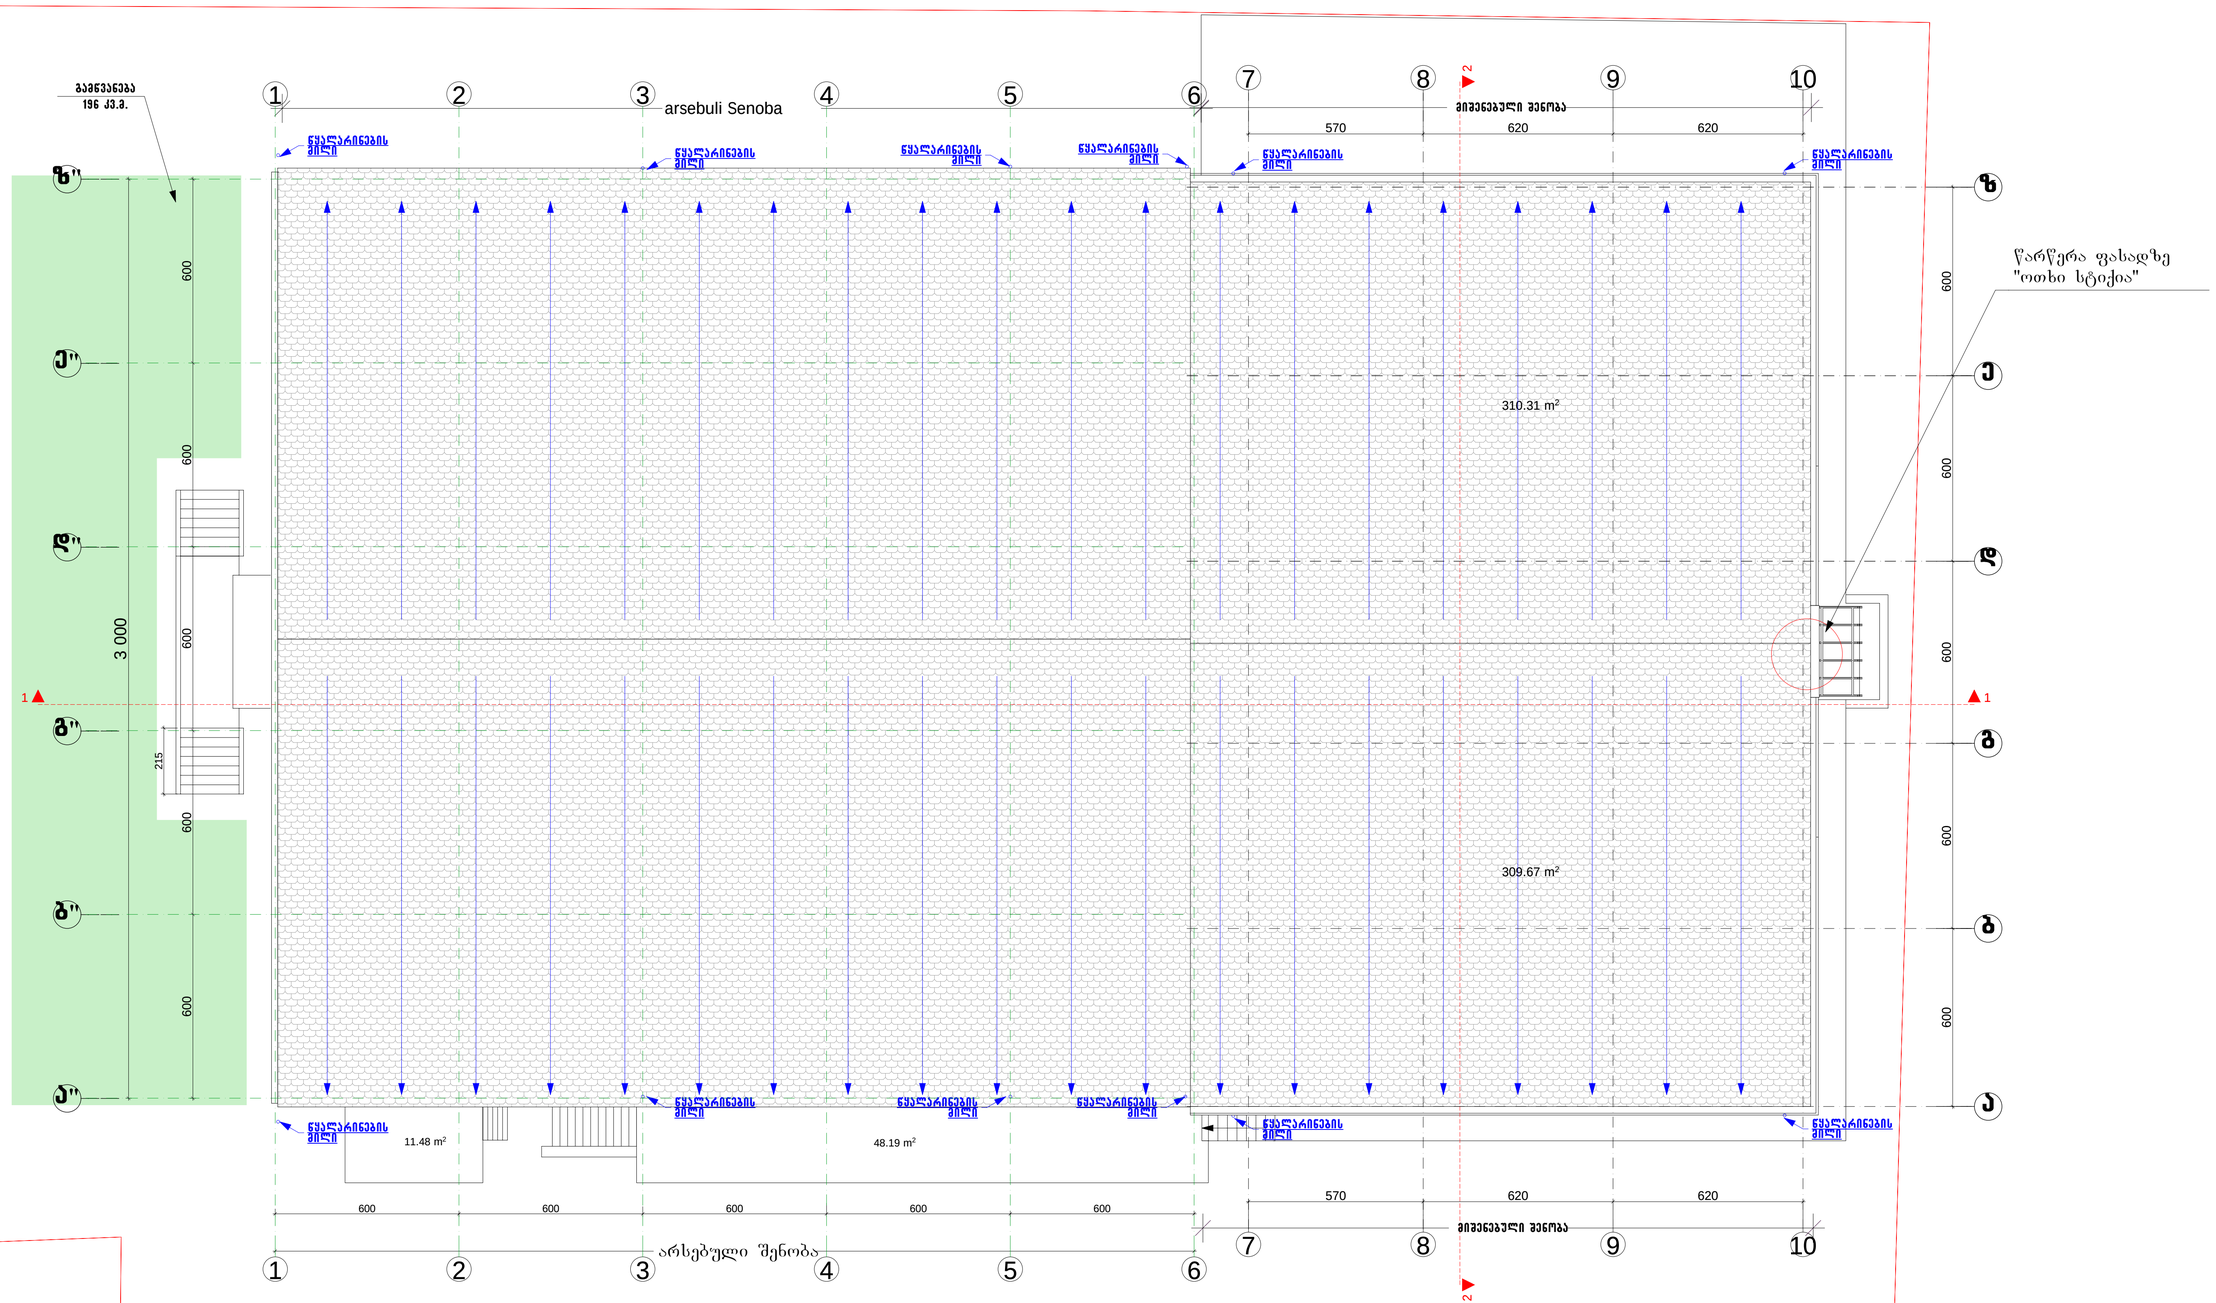

შ.პ.ს. "ლეკა"			
თბილისი, ბელიაშვილის ქ. №40 სასაწყობო საავჭრო-საოფისე შენობა		მასშტაბი 1 : 100 25.08.2011	ფურცელი
სპეციალისტები	სახელი, გვარი	ხელმოწერა	ტექ. მაჩვენებლები
არქიტექტორი	ზ. კვირკველია		7
კორექ. პროექ. ავტორი	ლ.პატარაია		რაოდ. 13

ვიზია (დაშენება)

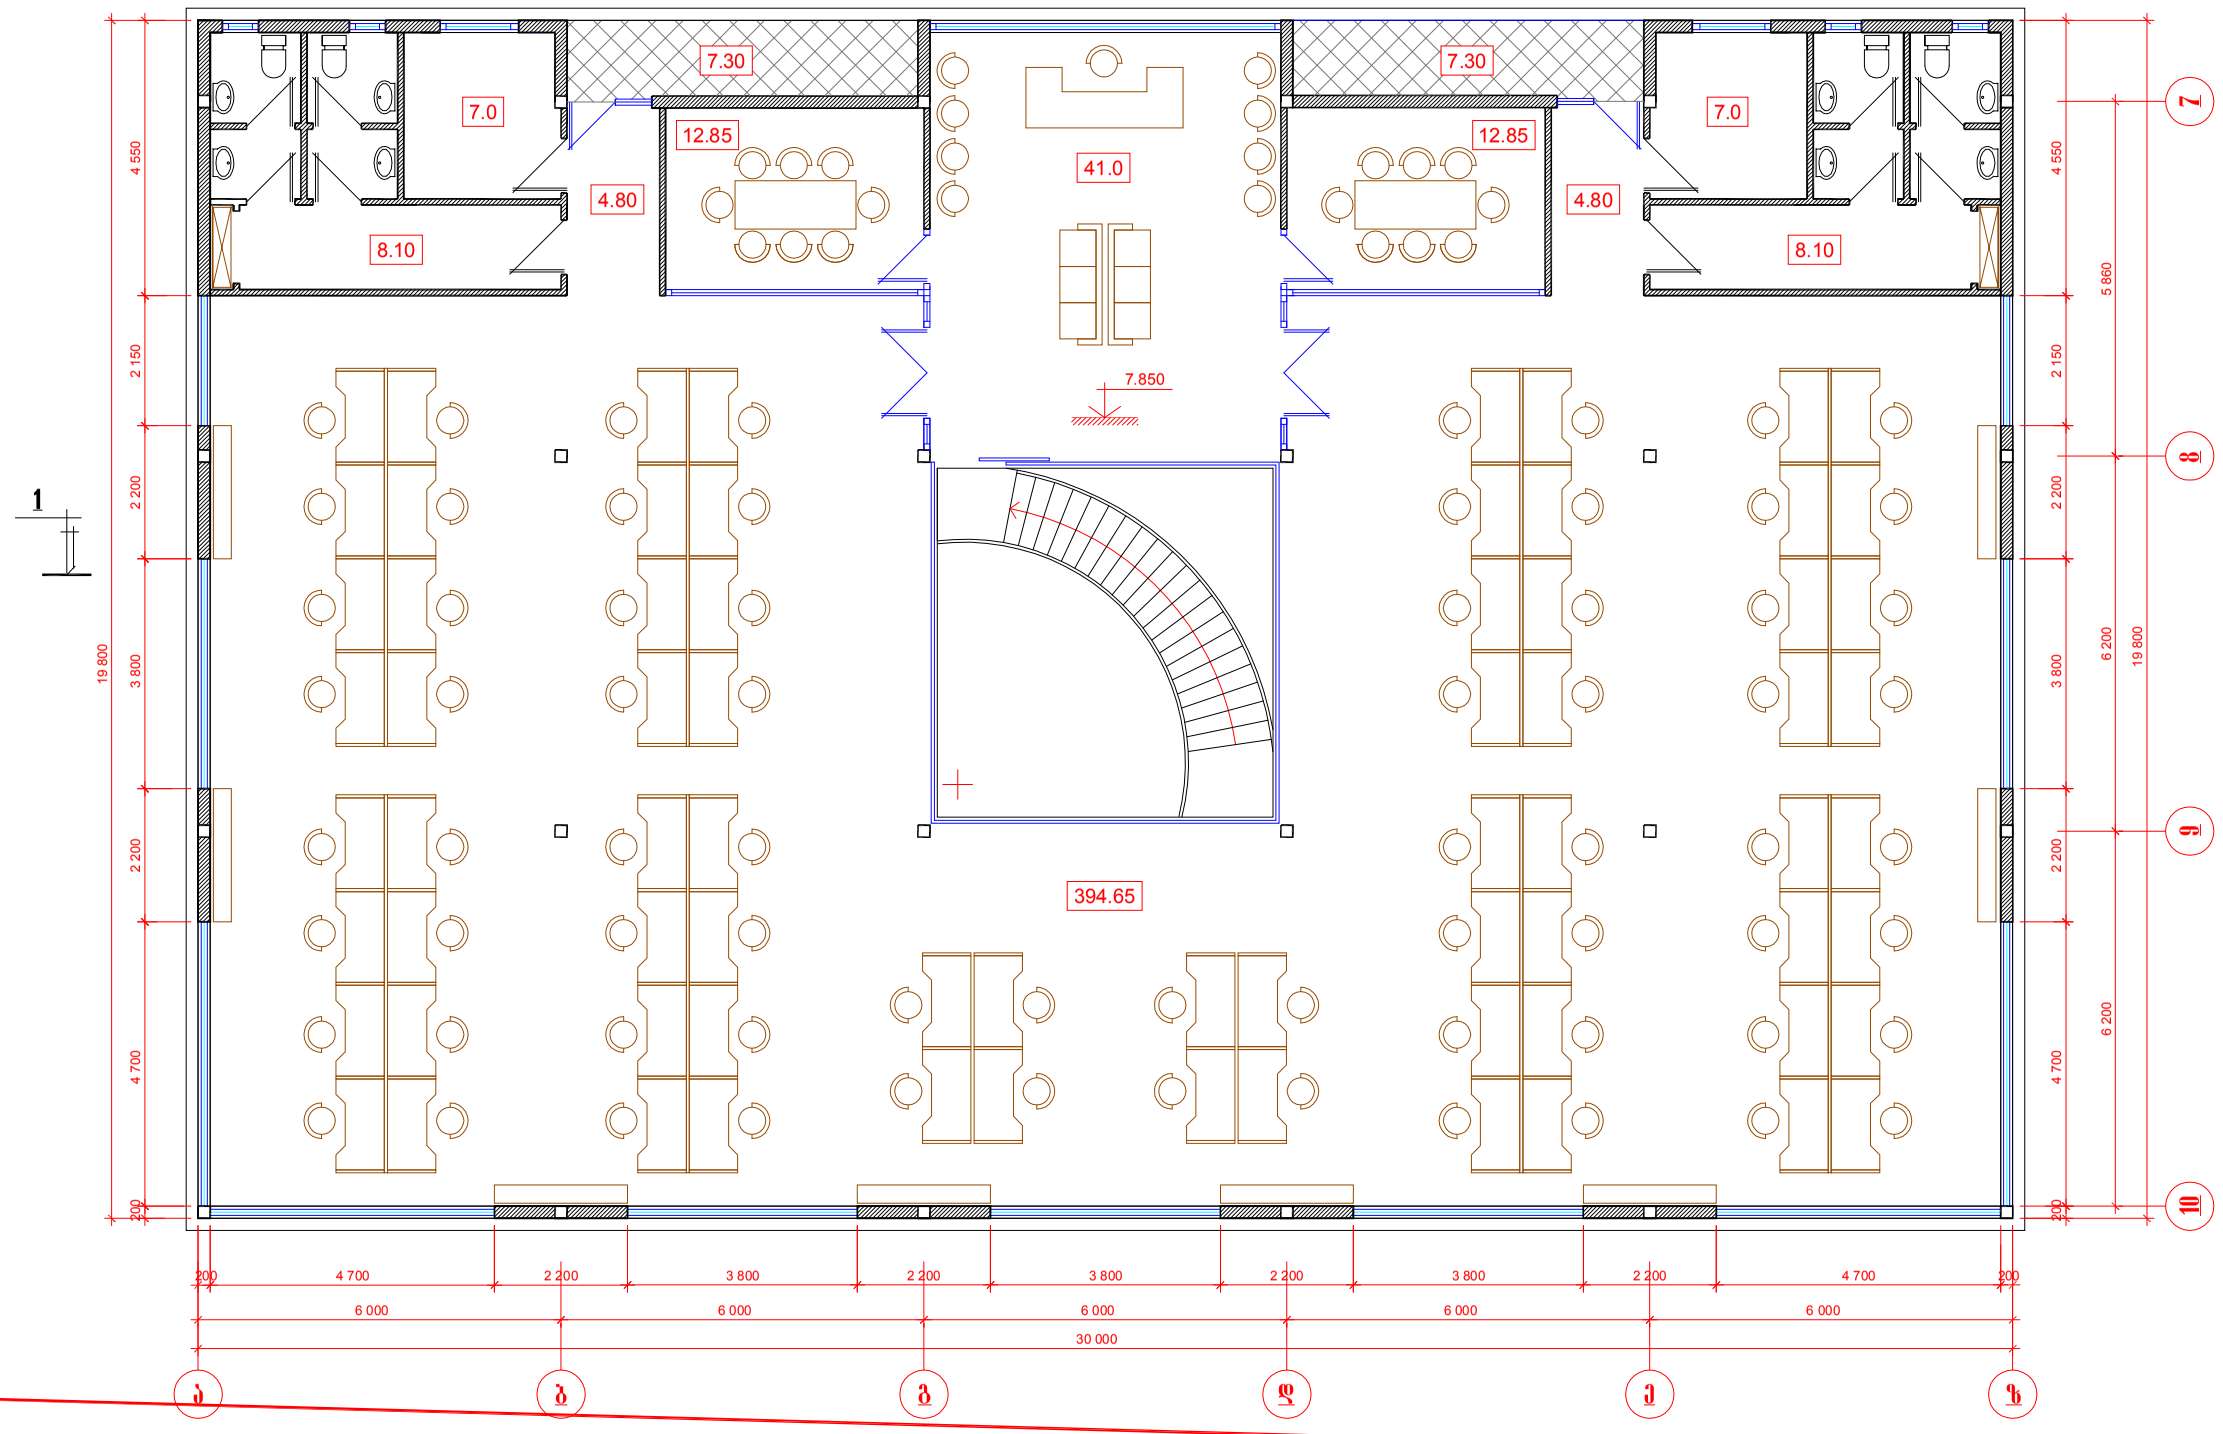

საკადასტრო საზღვარი

				ქ.ოზილისში, გელიაშვილის ქ. №40-ში შპს ..რიო..-ს სარეცხის შენობის დაშენების პროექტი			
						დაკვეთა №:	
პრ.არქიტორი	ა.დოლოძე						
კონსტრ.	მ.მაცაბაშვილი			საპროექტო დაშენების გეგმა	სტადია	ფურც.	სულ
შეასრულა	ა.დოლოძე				მ.დ.	ა -	
					შ.პ.ს. ..არქიზაინ ჯგუფი..		

სახურავის გეგმა

სანიაღვრე მილი დ-150 მმ.

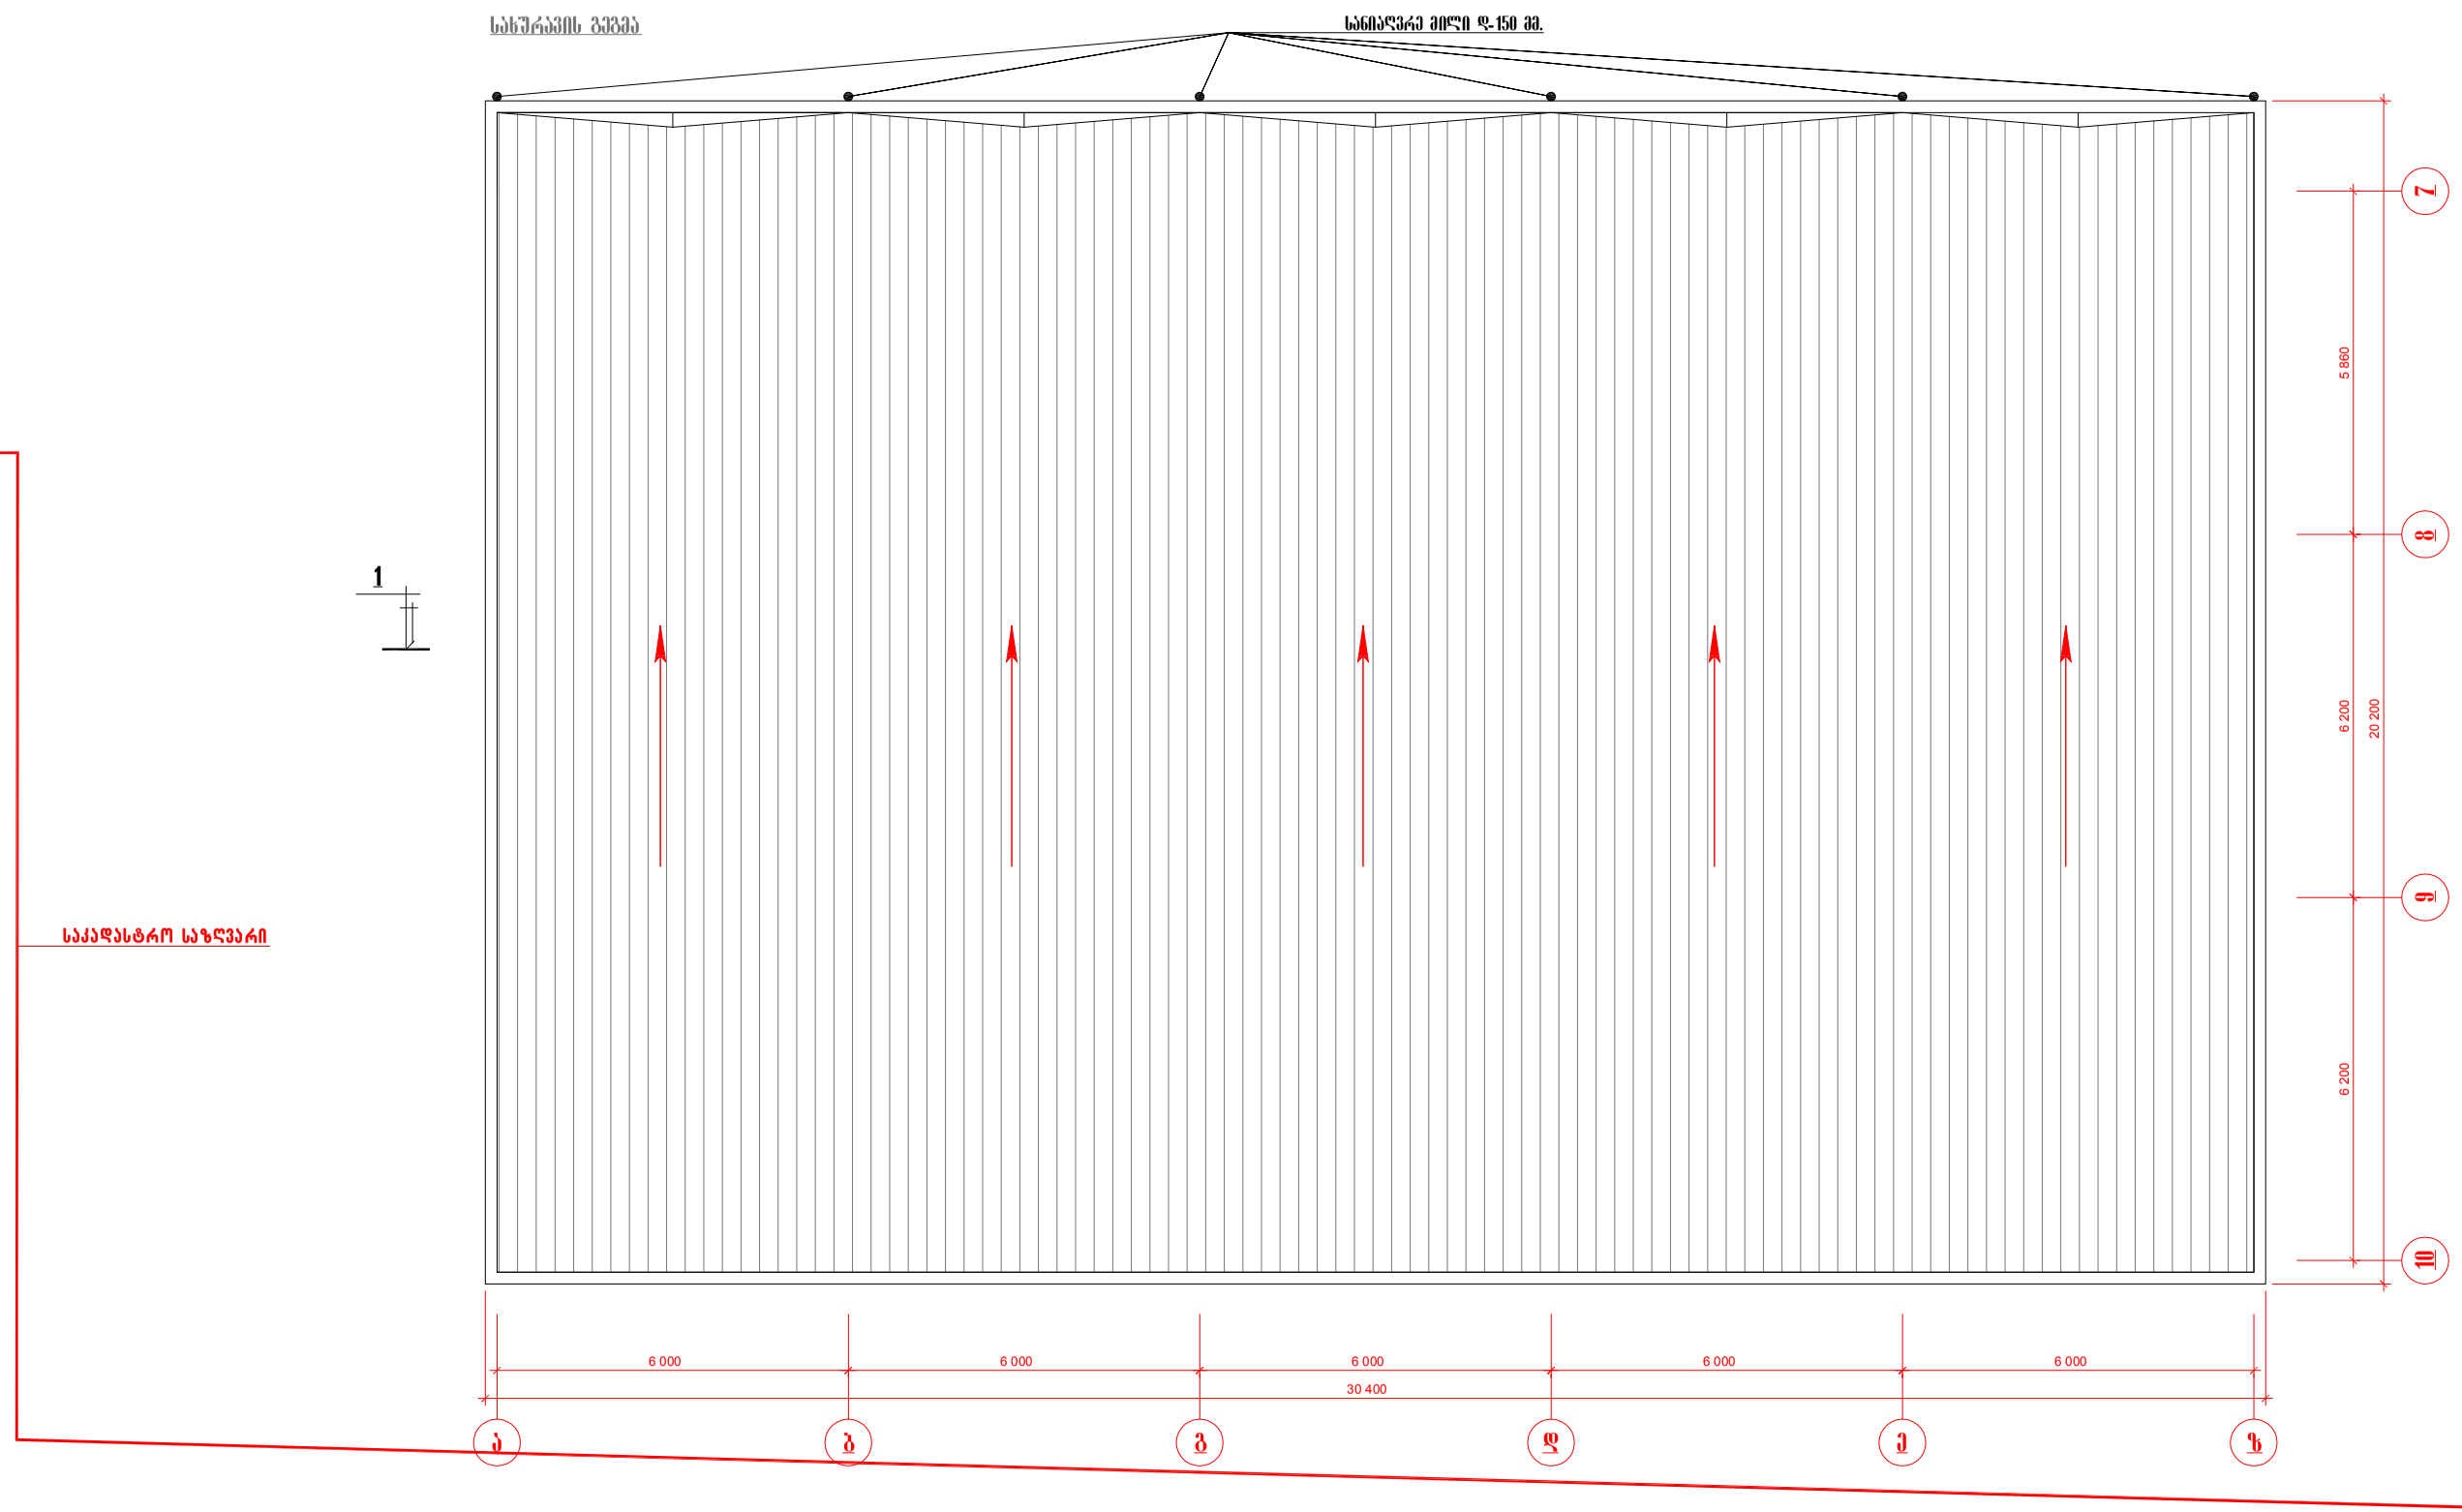

საკადასტრო საზღვარი

				ქ.თბილისში, ბელიაშვილის ქ. №40-ში შპს ,,რიო,,-ს საოფისე შენობის დაშენების პროექტი	დაკვეთა №:	
პრ.არქიტორი	ა.დოლოძე					
კონსტრ.	თ.მაცაბერიძე				სტადია	შურც. სულ
შემასრულა	ა.დოლოძე			საგრუნძტო დაშენების სახურავის გეგმა	მ.დ.	ა -
					შ.პ.ს. ,,არქიდიზაინ ჯგუფი,,	